



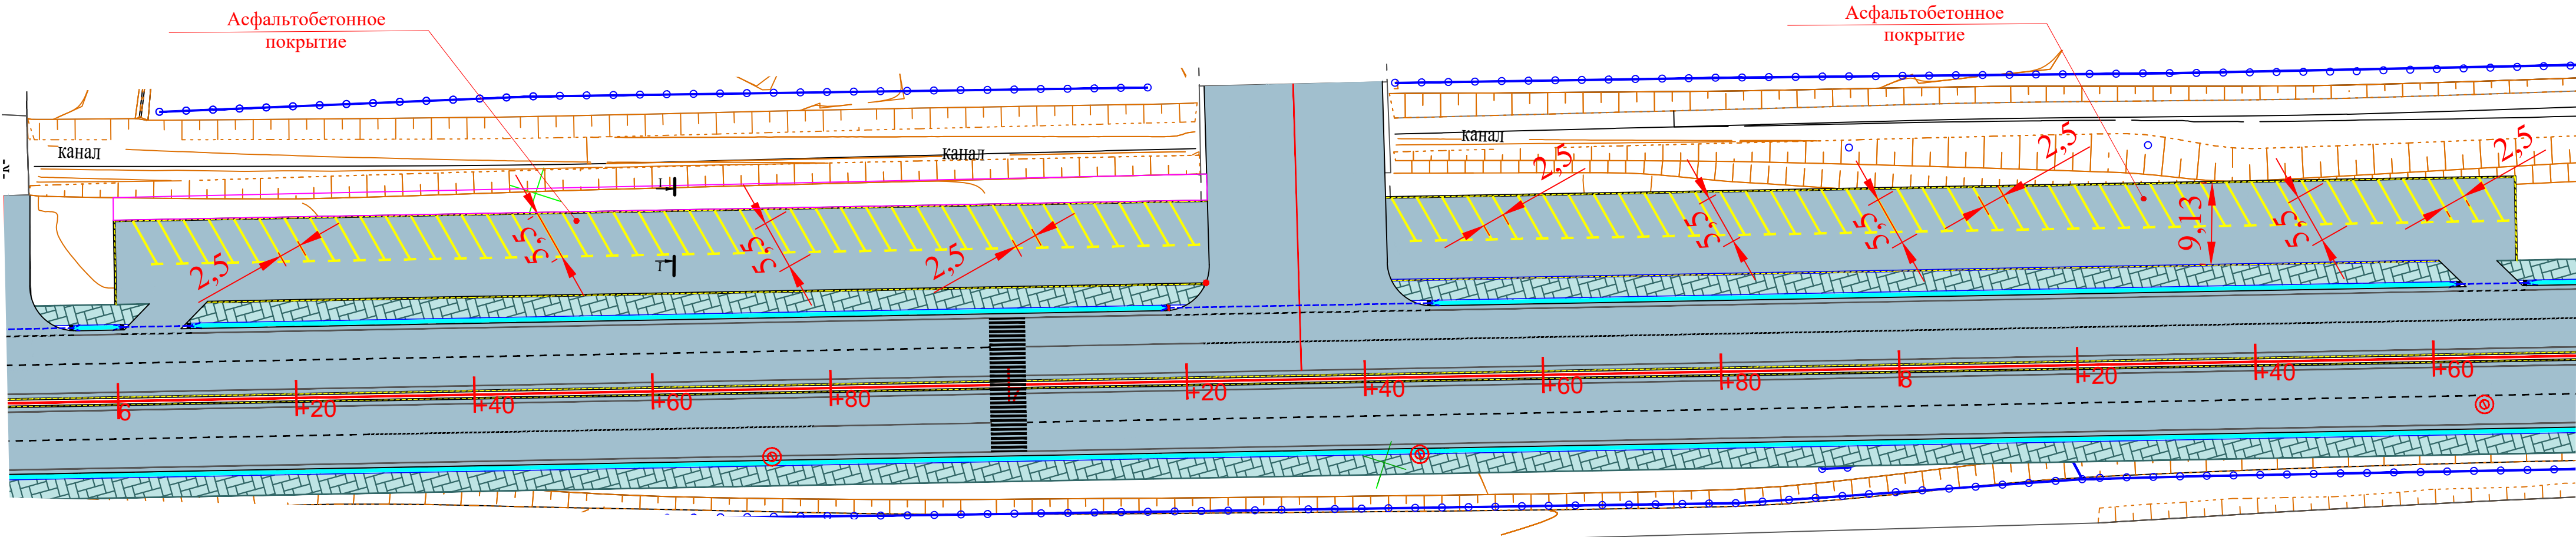

1-1
М 1:25

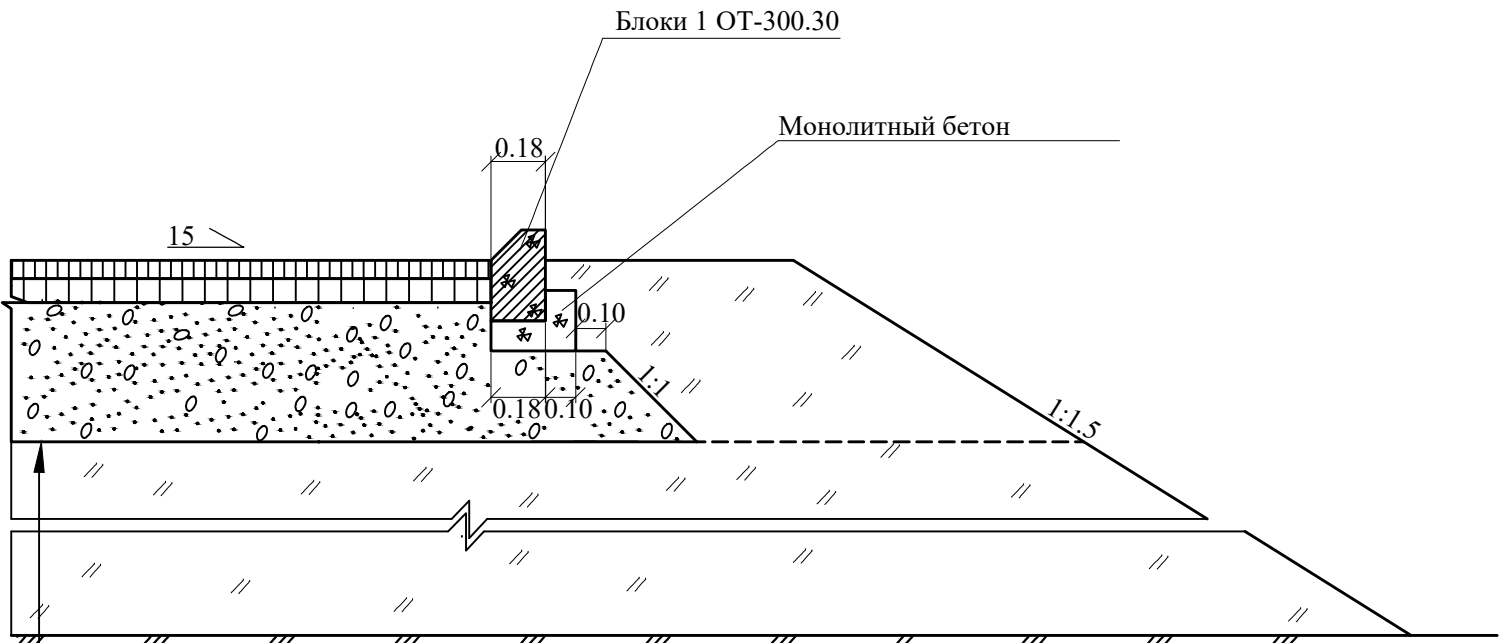

Асфальтобетон горячий крупнозернистый пористый марки
I на БНД 60/90 по ГОСТ 9128-13, h=0,06м

Основание из гравийно-песчаной смеси по ГОСТ
25607-2009 с добавлением 30% щебня h=0,16м

Основание из гравийно-песчаной смеси по ГОСТ
25607-2009 h=0,25м

Стойка									
№	Панельная конструкция ПК	Панельная конструкция	тип устройства ограждения	Направление осей	Угол наклона ограждения к направлению движения (°)	Высота ограждения (м)	Панельная конструкция	Панельная конструкция	Панельная конструкция
1	64-60	В левую от оси Стоянка №1	прямая	левая	90.0	1010	2220.0	400.0	2220.0
1	116-60	В правую от оси Стоянка №1	прямая	правая	90.0	950	1760.0	0.0	1760.0
Всего							3980.00	400.00	3980.00


Разработка рабочего проекта реконструкции участка 6-11 км автомобильной
дороги D 025 к (4Р23ж) "Польезд к городу Шерабад от автомобильной
дороги М-39 (1398 км)" с протяженности 3,6 км

Установка бордюров на парковке 10Т 300,30,18 №1					
№	ПК+	ПК+	Устройство бордюров		
			Длина блок ограждения м	Итого количество блок ограждения БР 10Т 300,30,18	Подушка из монолитным бетоном (класс Б-15) толщиной h=10 см
				шт	м3
Левая сторона главной дороги					
1	6+00	7+20	133,00	44,3	5,05
2	7+43	8+70	136,00	45,3	5,17
итого			269,00	89,67	10,22


М 1:1000

Все размеры на чертеже даны в «М»

№				Строительные решения		
Разработка рабочего проекта реконструкции участка 6-11 км автомобильной дороги D 025 к (4Р23ж) "Польезд к городу Шерабад от автомобильной дороги М-39 (1398 км)" с протяженности 3,6 км				РП	1	1
Должность	Ф.И.О.	Подпись	Дата	В левую от оси Стоянка №1 от ПК6+00 до ПК8+70		
ГИП	Ильинский Г	Ильинский Г		ООО "Жанубиулоийха"		
Составил	Бобохонов А	Бобохонов А				
Проверил	Ильинский Г	Ильинский Г				

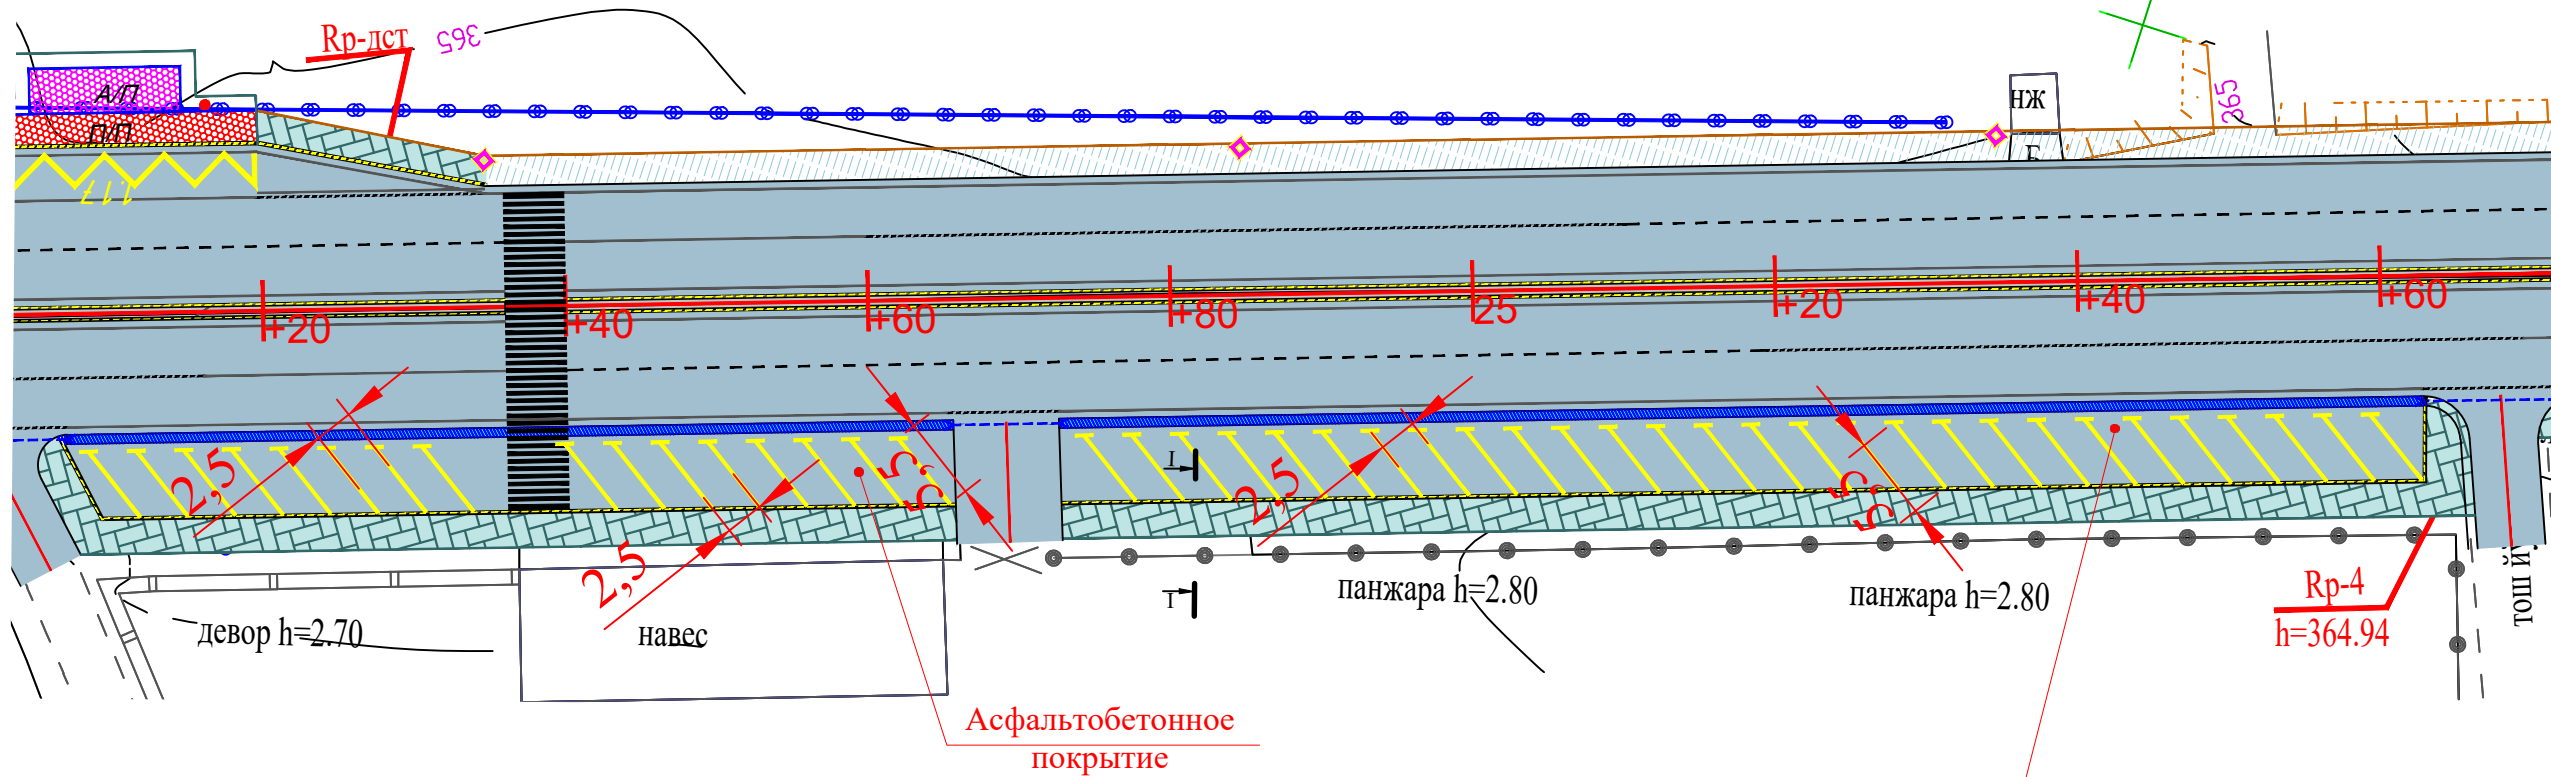

1-1
М 1:25

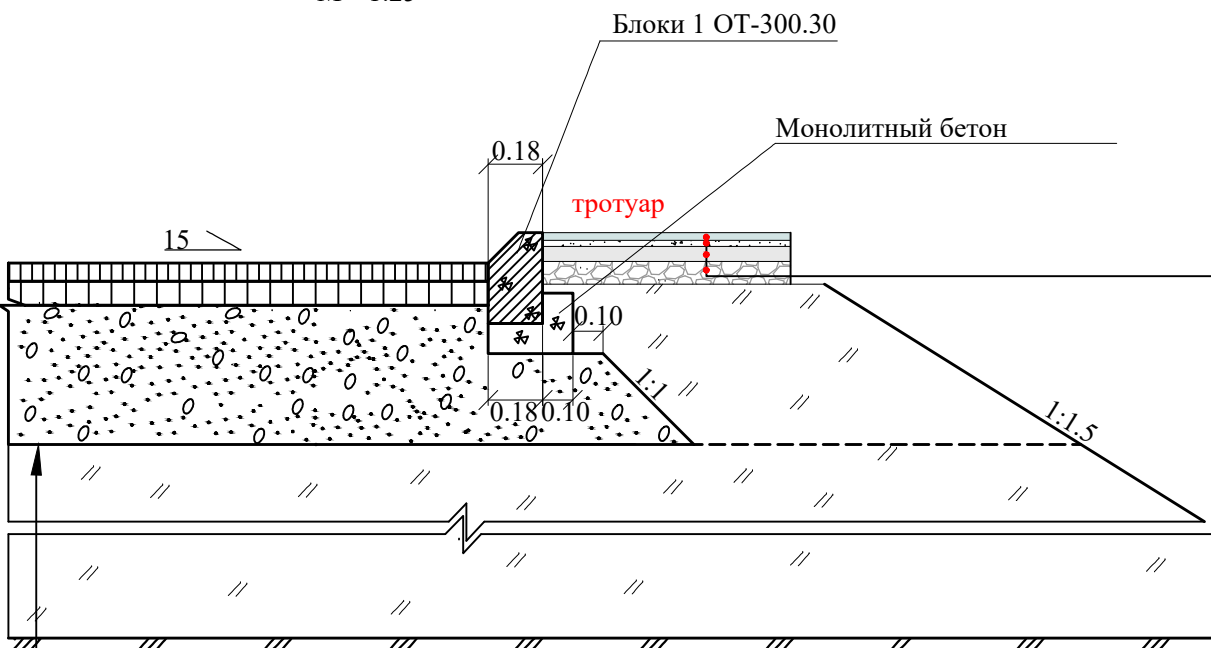

- Брусчатка (тротуарная плитка) серого цвета толщиной 5см.
- Песка - цементная смесь толщиной, h=3 см.
- Бетонная стяжка из бетона Б-12,5 М-150; толщиной, h=7 см.
- Устройство основание из гравийно-песчаная смесь, толщиной h=10см. ГОСТ 23735-2014

Асфальтобетон горячий крупнозернистый пористый марки
I на БНД 60/90 по ГОСТ 9128-13, h=0,06м

Основание из гравийно-песчаной смеси по ГОСТ
25607-2009 с добавлением 30% щебня h=0,16м

Основание из гравийно-песчаной смеси по ГОСТ
25607-2009 h=0,25м

М 1:1000

Все размеры на чертеже даны в «М»

№				Строительные решения		
Разработка рабочего проекта реконструкции участка 6-11 км автомобильной дороги D 025 к (4Р23ж) "Польезд к городу Шерабад от автомобильной дороги М-39 (1398 км)" с протяженности 3,6 км				РП	1	1
Должность	Ф.И.О.	Подпись	Дата	В правую от оси Стоянка №2 от ПК24+03 до ПК25+63		
ГИП	Ильинский Г	Ильинский Г		ООО "Жанубиулоийха"		
Составил	Бобохонов А	Бобохонов А				
Проверил	Ильинский Г	Ильинский Г				