
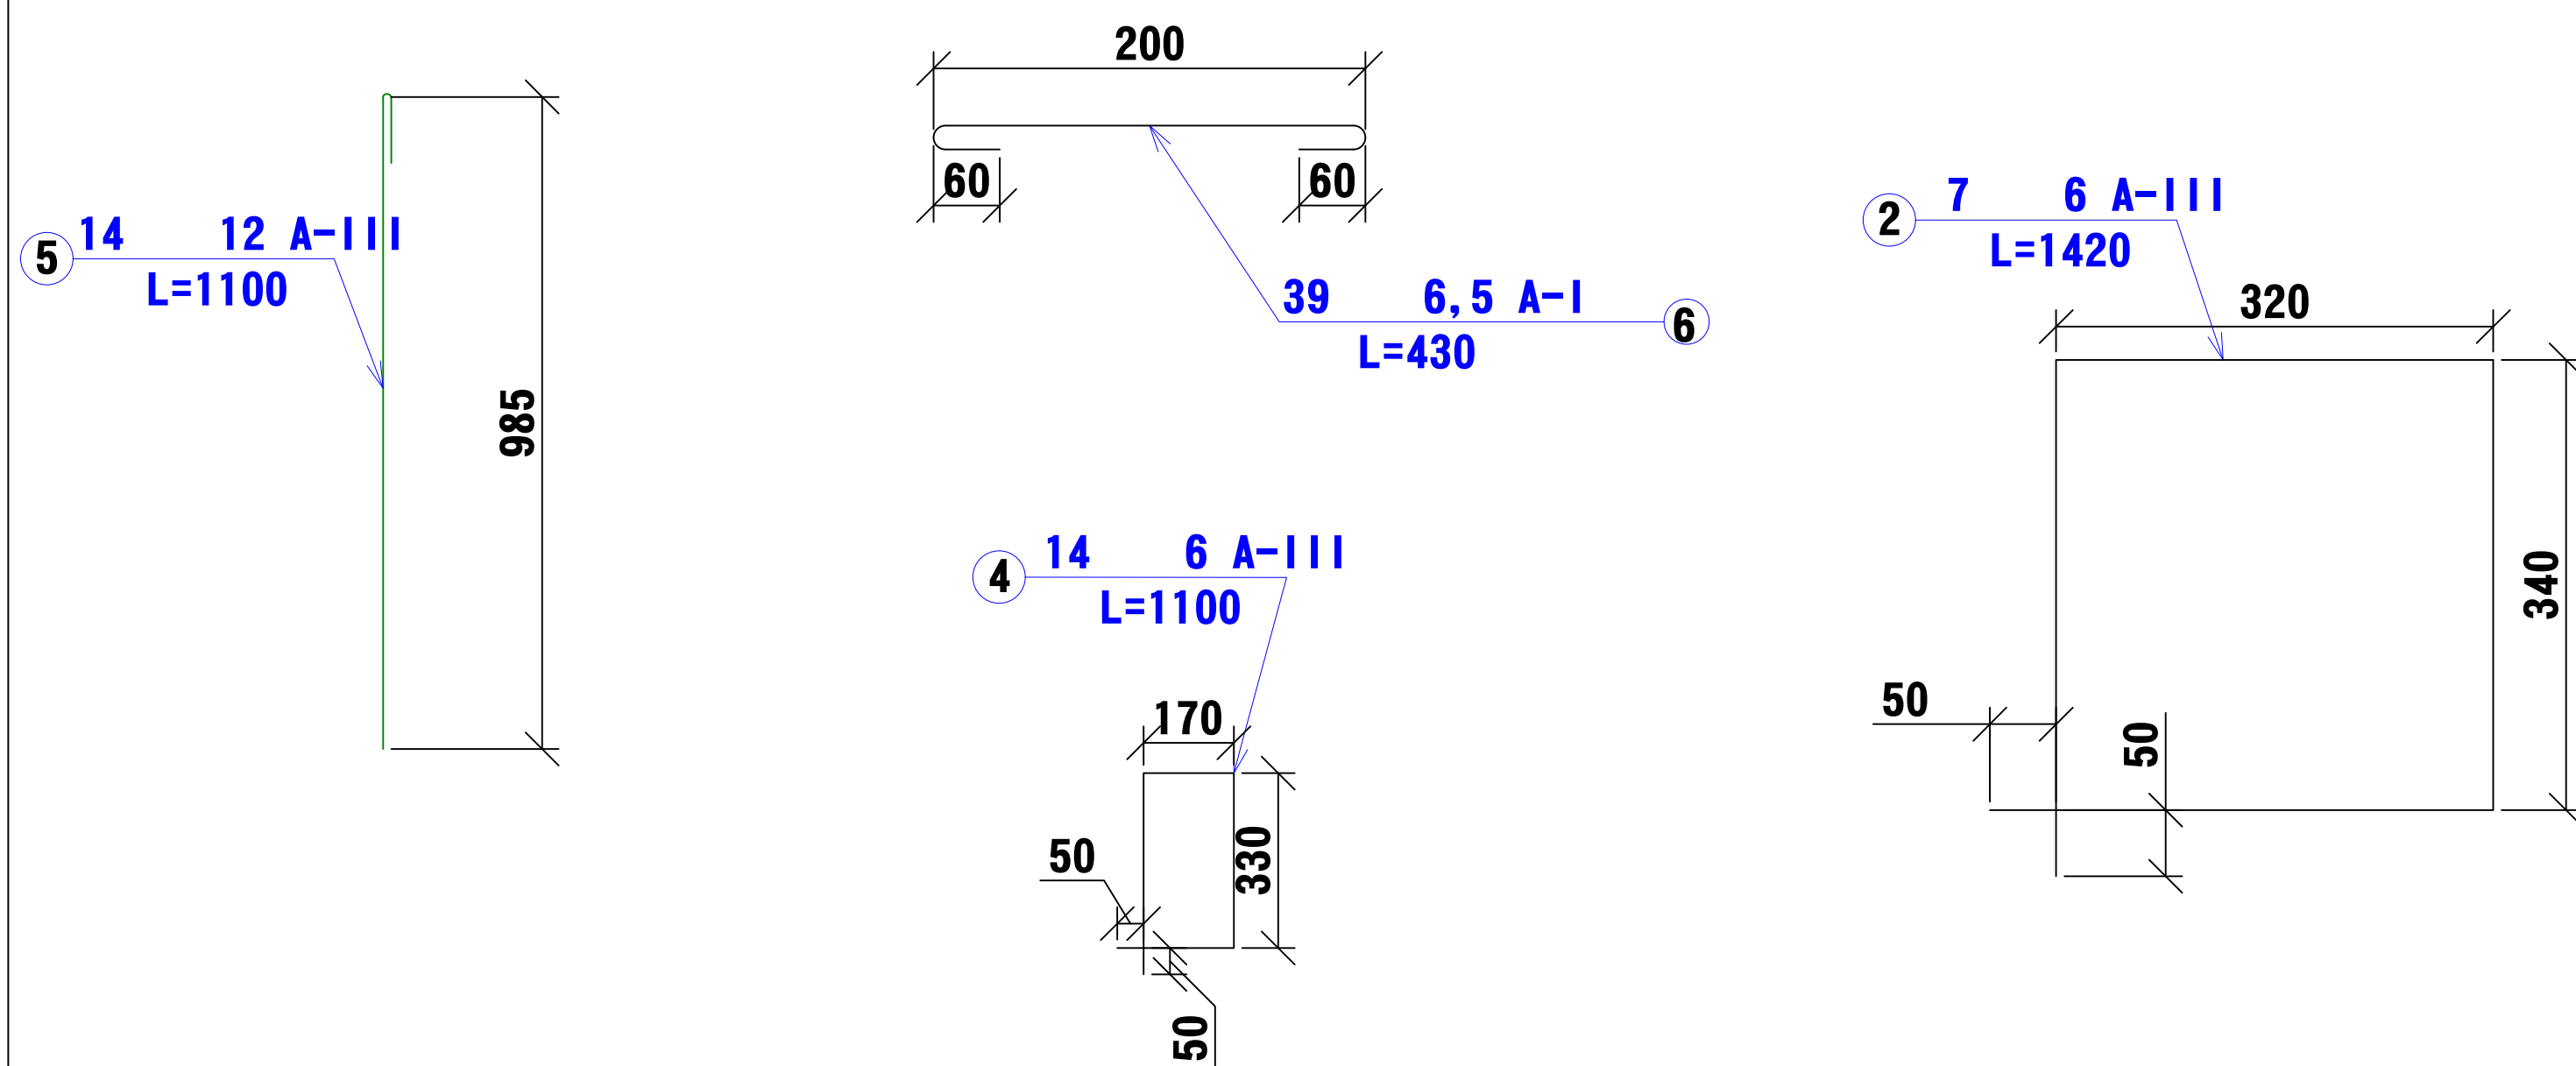


Сетка №1

Сетка №2

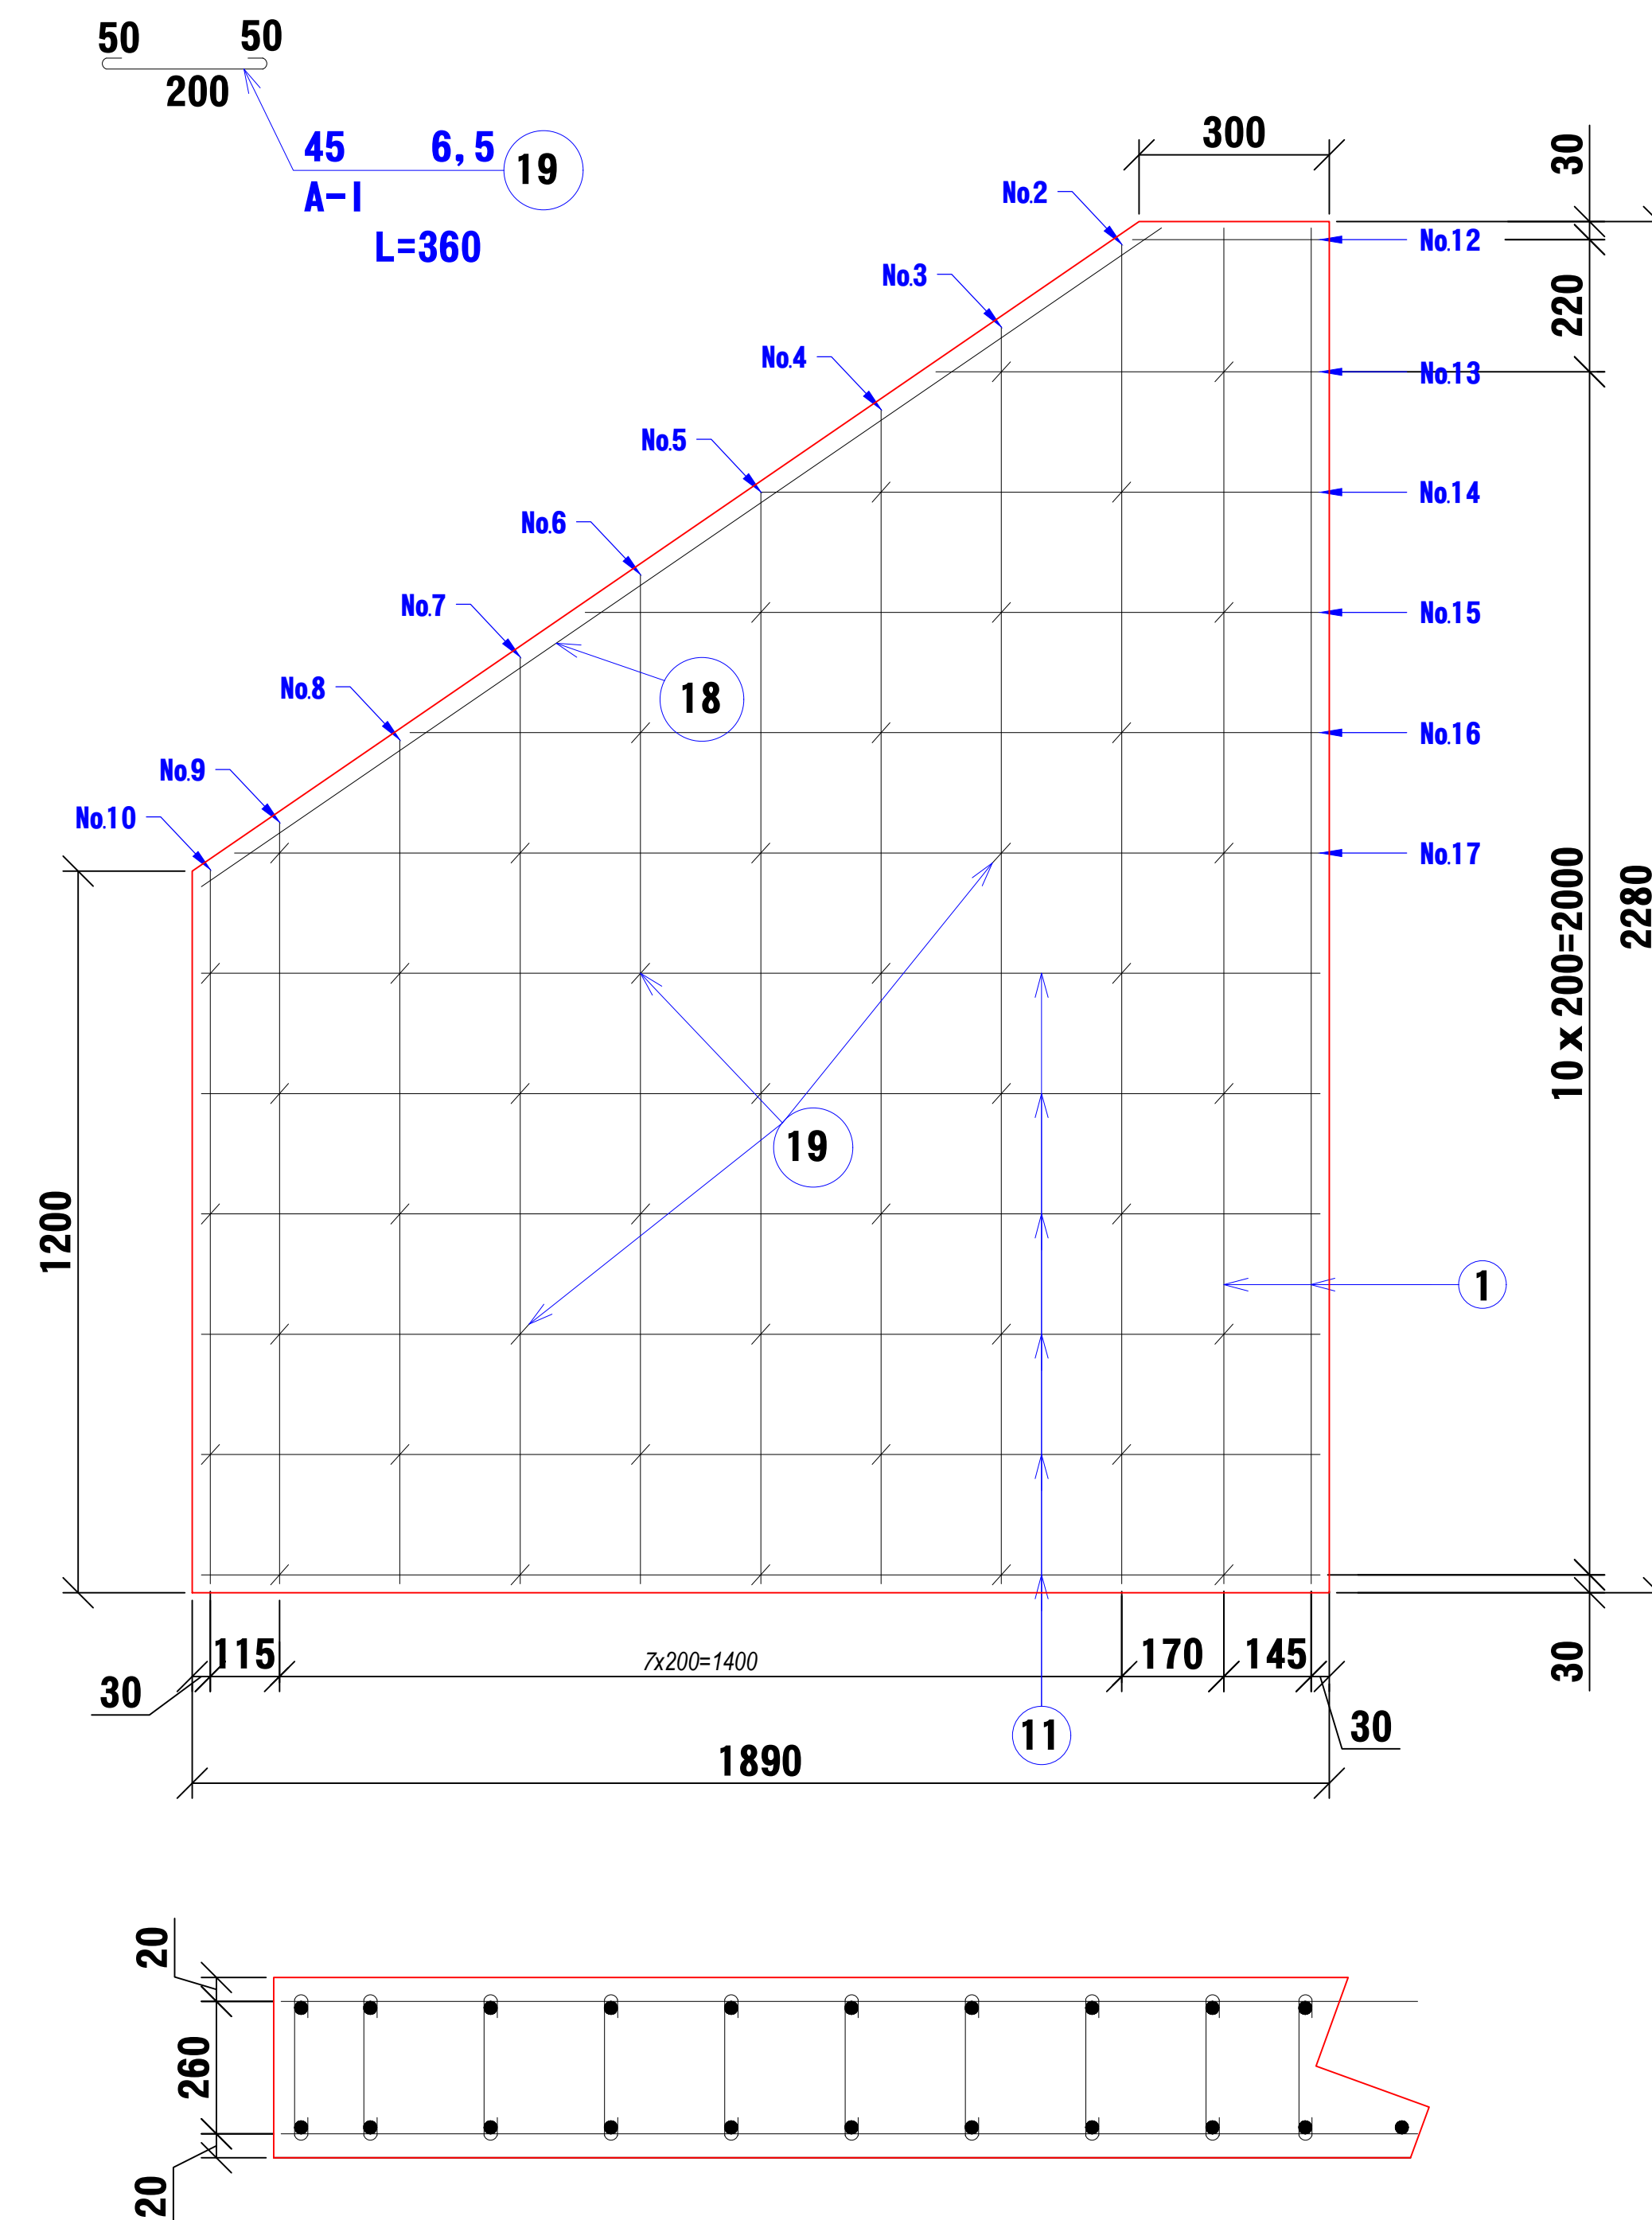

Наименование элемента	Позиция	Диаметр и класс арматуры, мм	Длина стержня, мм	Кол-во стержней, шт		Общая длина, м	Масса, кг	
				На сетку	На сооружение		На 1 м	Всего
Портальная стенка одноочковая								
Сетка №1	1	Ø12 А-III	2920	4	8	23,36	0,888	20,74
	2	Ø6 А-III	1420		7	9,94	0,222	2,21
	3	Ø12 А-III	1950	9	18	35,1	0,888	31,17
	4	Ø6 А-III	1100		14	15,4	0,222	3,42
	5	Ø12 А-III	1100	7	14	15,4	0,888	13,68
Петля	6	Ø6,5 А-I	320		39	12,48	0,222	2,77
Итого	Ø12 А-III						65,59	
	Ø6 А-III						8,40	
Объём бетона стенки В15							1,20	
Гидроизоляция м2							4,10	

Наименование элемента	Позиция	Диаметр и класс арматуры, мм	Длина стержня, мм	Кол-во стержней, шт		Общая длина, м	Масса, кг		Всего объем на один озоволка, тн
				На сетку	На сооружен ия		На 1 м	Всего	
Откосные крылья									
Сетка №2 (2шт)	1	Ø10 A-III	2255	2	4	9,02	0,617	5,57	0,01
	2	Ø10 A-III	2227	1	2	4,454	0,617	2,75	0,01
	3	Ø10 A-III	2090	1	2	4,18	0,617	2,58	0,01
	4	Ø10 A-III	1952	1	2	3,904	0,617	2,41	0,00
	5	Ø10 A-III	1815	1	2	3,63	0,617	2,24	0,00
	6	Ø10 A-III	1678	1	2	3,356	0,617	2,07	0,00
	7	Ø10 A-III	1541	1	2	3,082	0,617	1,90	0,00
	8	Ø10 A-III	1404	1	2	2,808	0,617	1,73	0,00
	9	Ø10 A-III	1266	1	2	2,532	0,617	1,56	0,00
	10	Ø10 A-III	1187	1	2	2,374	0,617	1,46	0,00
	11	Ø10 A-III	1860	6	12	22,32	0,617	13,77	0,03
	12	Ø10 A-III	312	1	2	0,624	0,617	0,39	0,00
	13	Ø10 A-III	639	1	2	1,278	0,617	0,79	0,00
	14	Ø10 A-III	930	1	2	1,86	0,617	1,15	0,00
	15	Ø10 A-III	1222	1	2	2,444	0,617	1,51	0,00
	16	Ø10 A-III	1513	1	2	3,026	0,617	1,87	0,00
	17	Ø10 A-III	1805	1	2	3,61	0,617	2,23	0,00
	18	Ø10 A-III	1936	1	2	3,872	0,617	2,39	0,00
	19	Ø6 A-I	300		45	13,5	0,222	3,00	0,01
Итого	Ø10 A-III							48,36	0,10
	Петля Ø6 A-I							3,00	0,01
вязальная проволока								0,51	0,0010
Объем бетона оплосных крыльев В15								1,04	2,08
Гидроизоляция м2								3,46	6,92

						Разработка рабочего проекта реконструкции участка 6-11 км автомобильной дороги D 025 к (4Р23ж) "Подъезд к городу Шерабад от автомобильной дороги М-39 (1398 км) " с протяженности 3,6 км					
Должность	Ф.И.О.	Подпись	Дата				Стадия	Лист	Листов		
ГИП	Йулдошев Г					Искусственное сооружение	РП	1	1		
Составил	Кодиров Д										
Проверил	Йулдошев Г					Оголовка трубы диаметр 1,25 м		ООО "Жанубий ллойих"			