



ТЕРРИТОРИЯ ШЕРАБАДСКИЙ РАЙОНА СУРХАНДАРЬИНСКОЙ ОБЛАСТИ

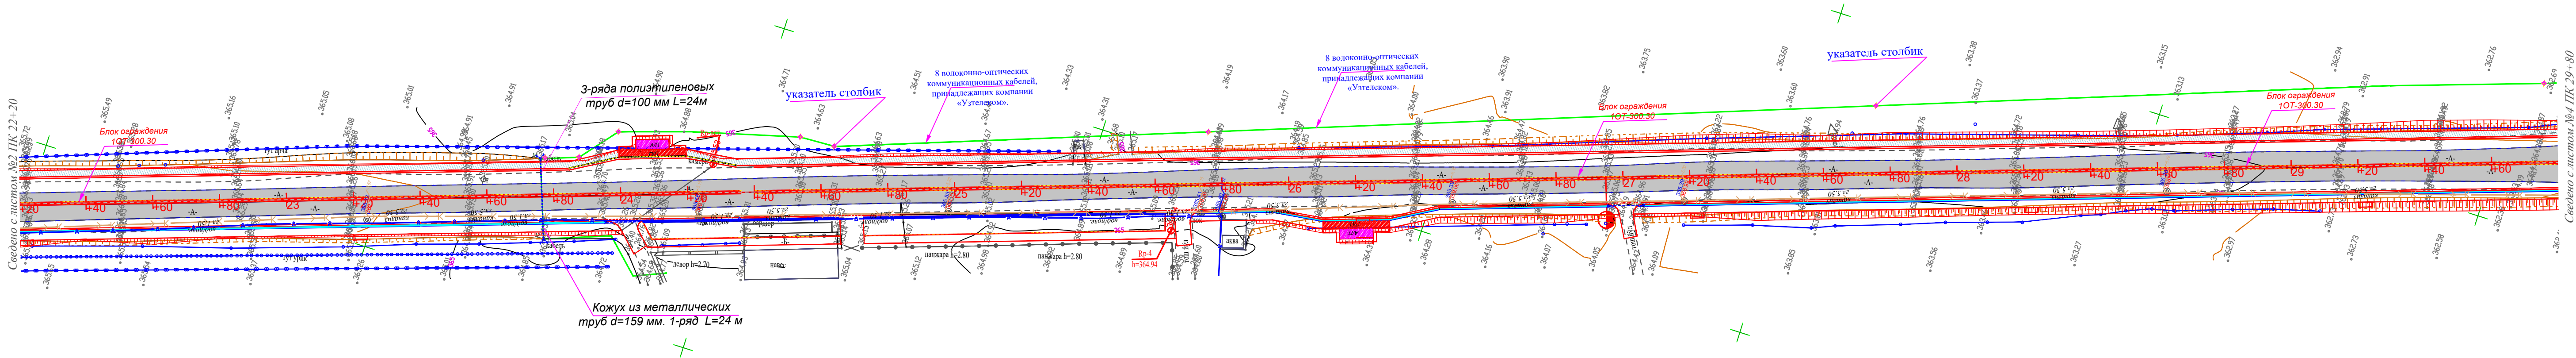

М 1:1000				Все размеры на чертеже даны в «м»			
				№ _____			
				Разработка рабочего проекта реконструкции участка 6-11 км автомобильной дороги D 025 k (4P23ж) "Подъезд к городу Шерабад от автомобильной дороги М-39 (1398 км)" с протяженности 3,6 км			
Должность	Ф.И.О.	Подпись	Дата	Инженерные коммуникации План переноса линия связи	Стадия	Лист	Листов
ГИП	Ишдоев Ф		40		РП	1	2
Составил	Бобохонов А		40		 ООО "Жанубулойиха"		
Проверил	Ишдоев Ф		40				
				План трасса от ПК22+20 до ПК29+80			

ТЕРРИТОРИЯ ШЕРАБАДСКИЙ РАЙОНА СУРХАНДАРЬИНСКОЙ ОБЛАСТИ

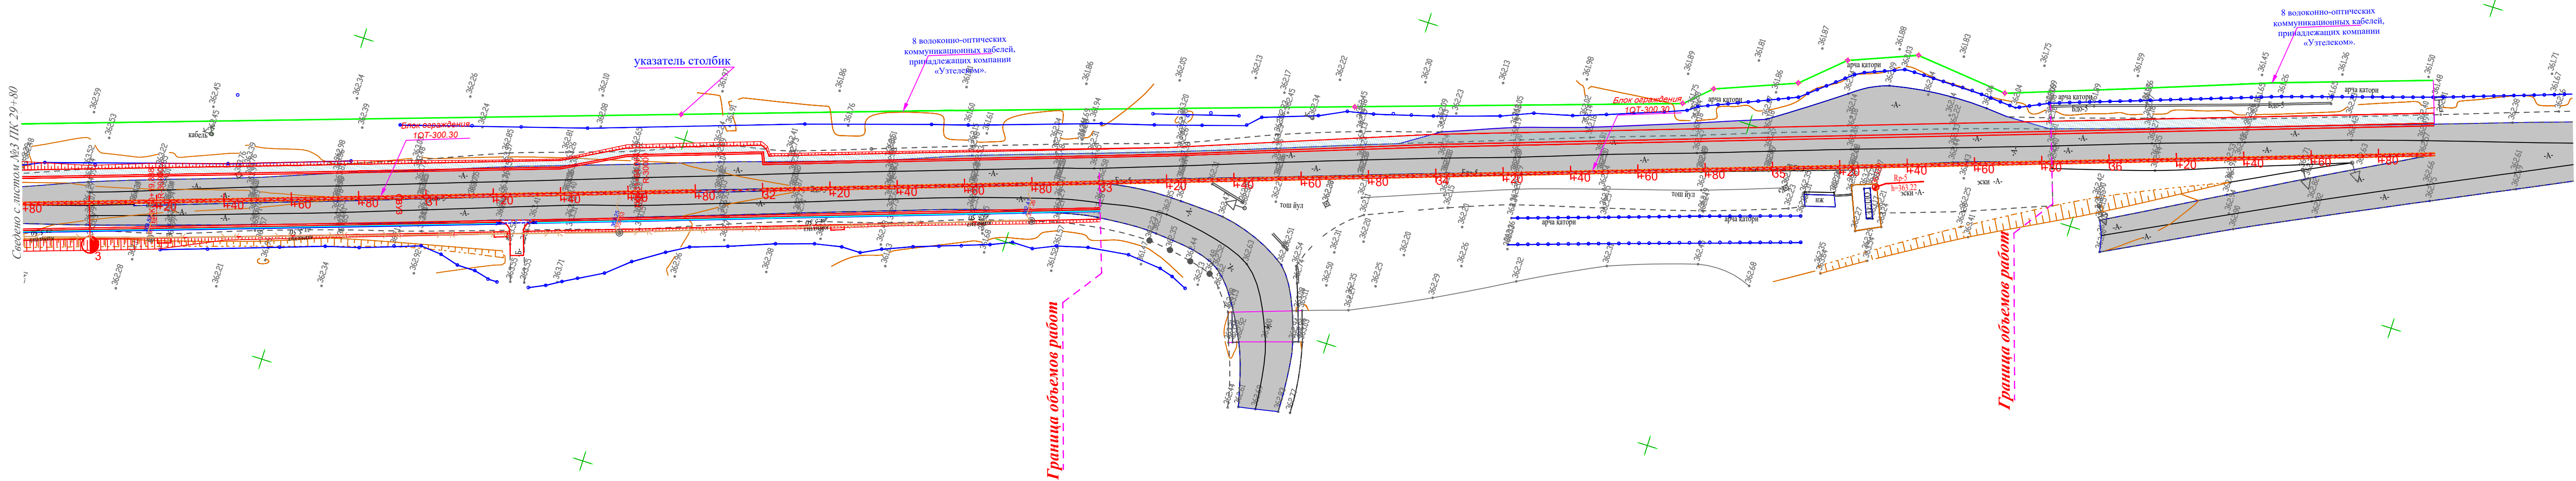

М 1:1000				Все размеры на чертеже даны в «м»			
				№ _____			
				Разработка рабочего проекта реконструкции участка 6-11 км автомобильной дороги D 025 k (4P23ж) "Подъезд к городу Шерабад от автомобильной дороги М-39 (1398 км)" с протяженности 3,6 км			
Должность	Ф.И.О.	Подпись	Дата	Инженерные коммуникации План переноса линия связи	Стадия	Лист	Листов
ГИП	Ишдоев Ф		40		РП	2	2
Составил	Бобохонов А		40		 ООО "Жанубулойиха"		
Проверил	Ишдоев Ф		40				
				План трасса от ПК22+20 до ПК35+83			