


Карта-схема размещения карьеров и перерабатывающих заводов

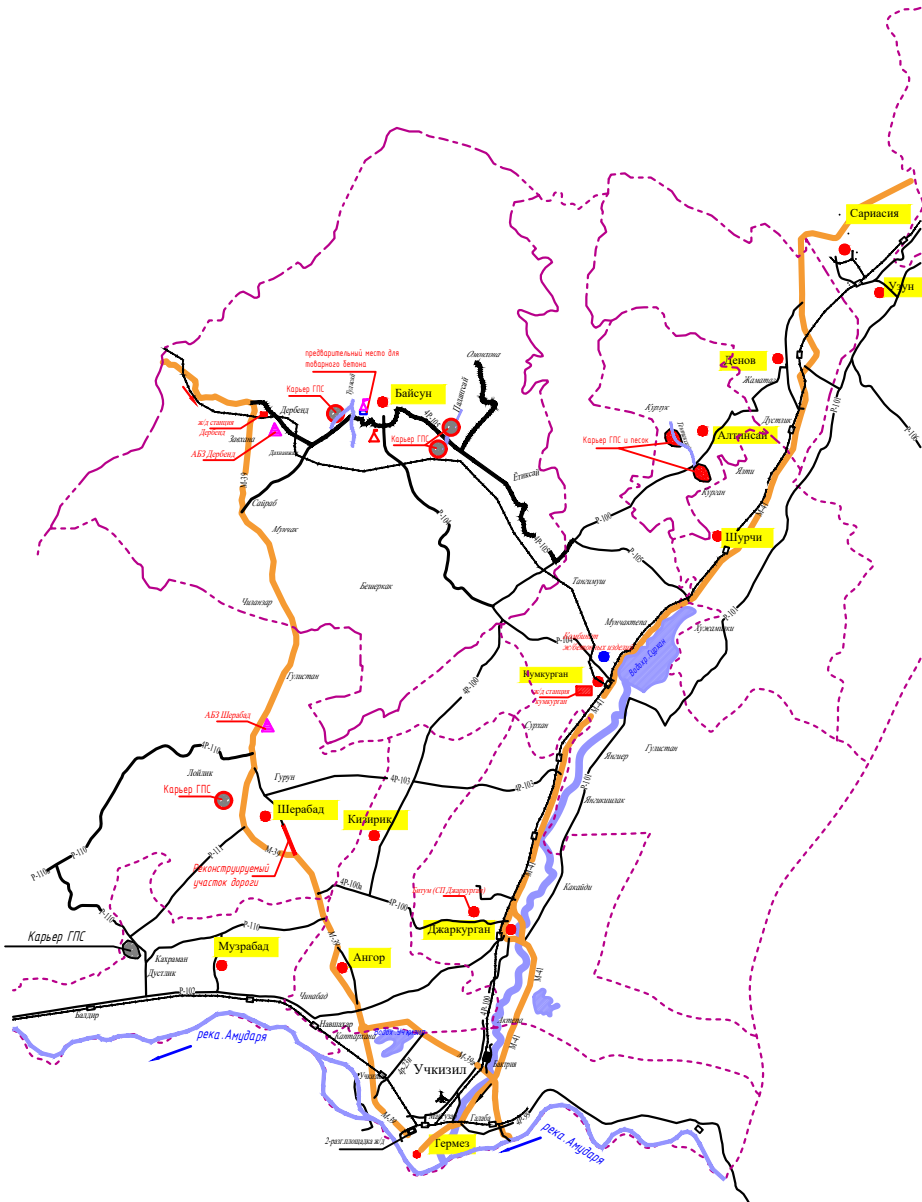

СПРАВКА О ДАЛЬНОСТИ ВОЗКИ СТРОИТЕЛЬНЫХ МАТЕРИАЛОВ

№	Наименование строительных материалов	Адрес доставки строительных материалов	Наименование дорог перевозки материалов	Средняя дальность возки материалов, км
1	Товарный бетон	Заводы для цементобетона и дробилки камня (Территория Шерабадского района)	М39 и 4Р23Ж	12
	По автомобильной дороге	ЦБЗ		
2	Асфальтобетон всех марок	АБЗ Шерабад региона Шерабадского района	М39 и 4Р23Ж	15
3	Щебень	От дробильных карьеров (Территория Шерабадского района)	М39 и 4Р23Ж	12
	По автомобильной дороге			
5	Гравийно-песчаной смеси. По автомобильной дороге	Регионов карьеры Шерабадского района.	М39 и 4Р23Ж	13
6	Битум для подгрунтов. По автомобильной дороге	СП Жаркурган	М39, 4Р100, 4Р100а	45
7	Песок для строительных работ. По автомобильной дороге	От дробильных карьеров (Территория Шерабадского района)	М39 и 4Р23Ж	12
8	Опоры дорожных знаков, сигнальных столбиков, лотки, бордюры и железобетонных труб. По автомобильной дороге	Комбинат "Сурхон" Кумураганского района	М39 и 4103	70
9	Железобетонных мостовых конструкций а) по железной дороге. б) по автомобильной дороге	Куйловский завод ЭМЖБК	Ташкент	650
10	Вода	Ташкент	М39	
11	Пиломатериалы. По автомобильной дороге	г. Шерабад	4Р105	5
12	База строительной организации.	Регионов Шерабадского района		12
13	Грунт. По автомобильной дороге	Регионов Шерабадского района		по проекту

УСЛОВНЫЕ ОБОЗНАЧЕНИЯ:

- Автомобильные дороги международного значения
- Автомобильные дороги государственного значения
- Проектируемая автомобильная дорога
- Железные дороги
- Граница районов
- АБЗ
- ЦБЗ, ЦБЦ
- Дорожно-строительные и эксплуатационные организации
- Город и районные центры
- Песчаный карьер
- Грунтовый карьер
- Карьеры ГПС и щебня

					Договор №			
					Реконструкция автомобильной дороги D 025 k (4Р23 ж) "От автодороги М-39 городу Шерабад (1398км)" на км 6,0-11 (длиной 3,6км)			
					Должность	Ф.И.О.	Подпись	Дата
					ГИП	Илудов Г		
					Составил	Колеров Б		
					Проверил	Илудов Г		
					Организация строительства			
					Стадия	Лист	Листов	
					РП	1	1	
					Карта-схема размещения карьеров и перерабатывающих заводов			
					 ООО "JANUBYO'LLOYHA"			