
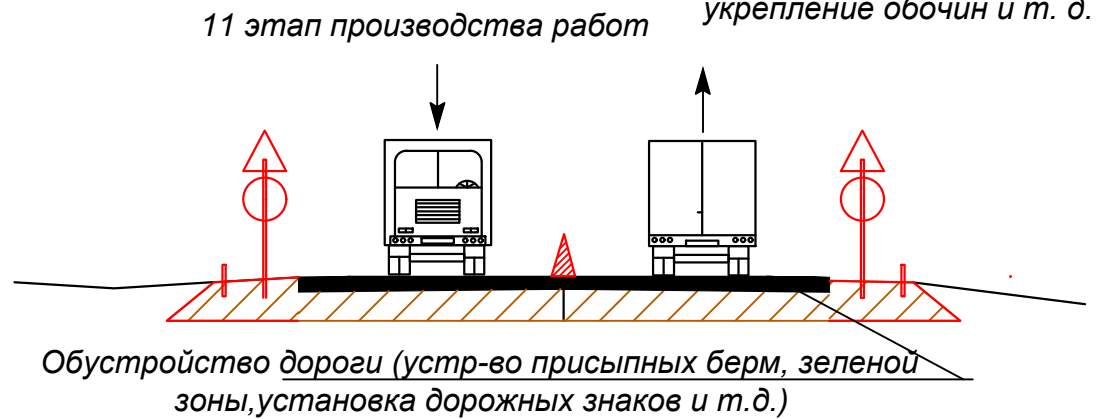
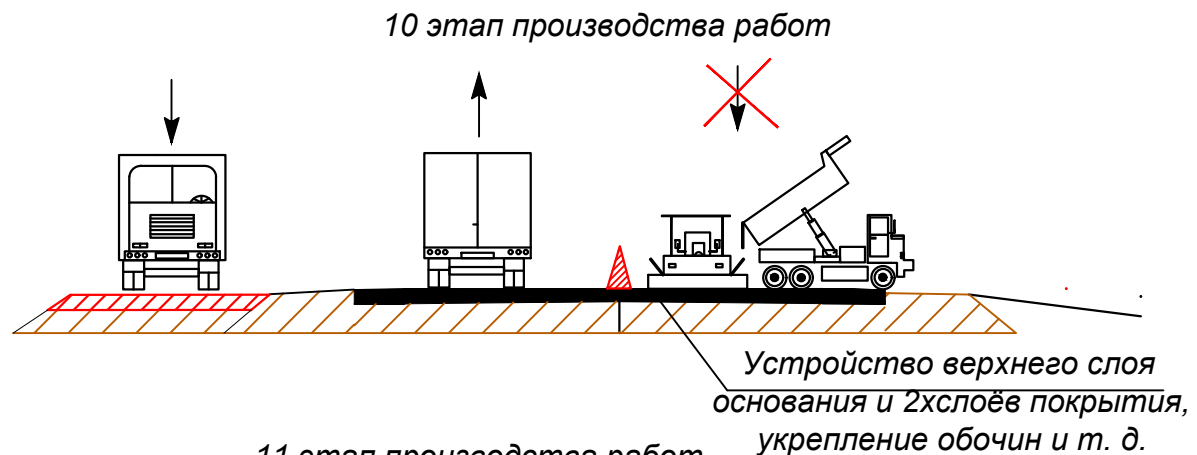
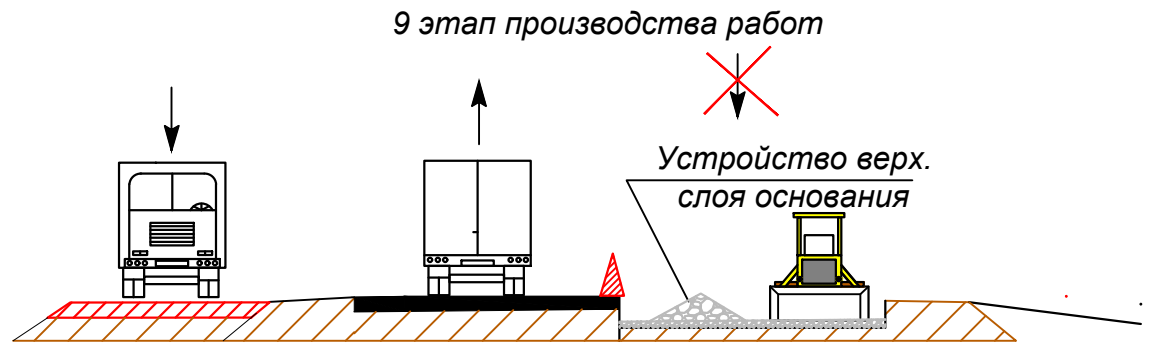
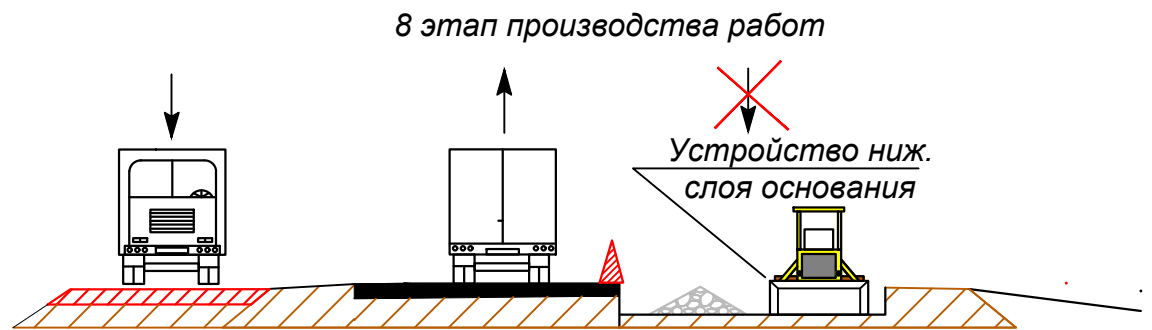
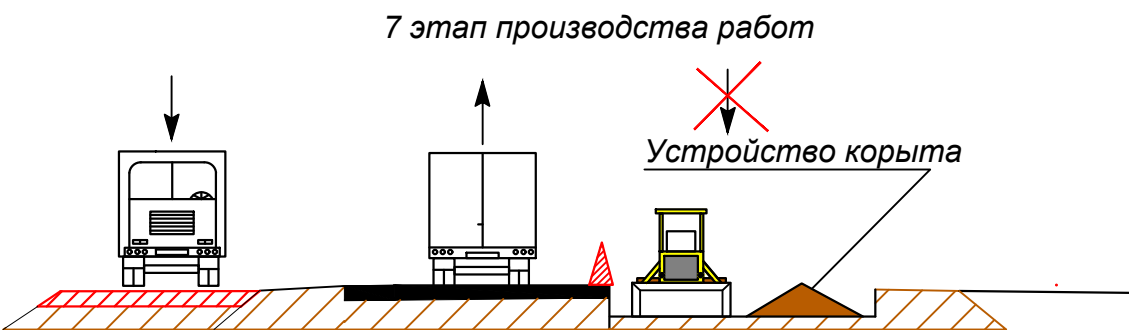
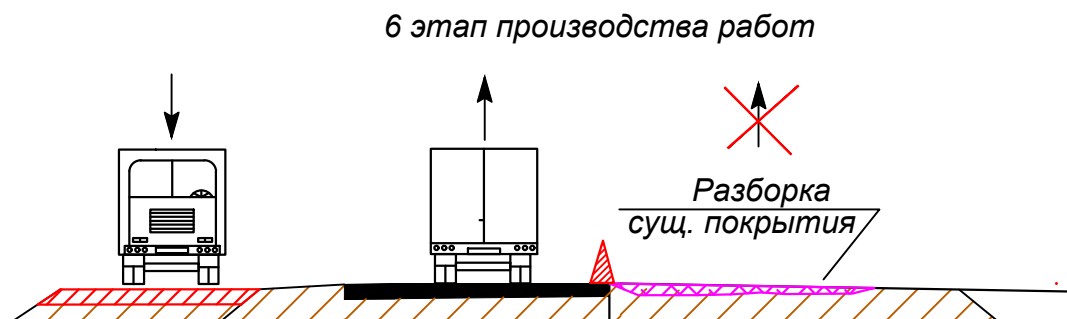
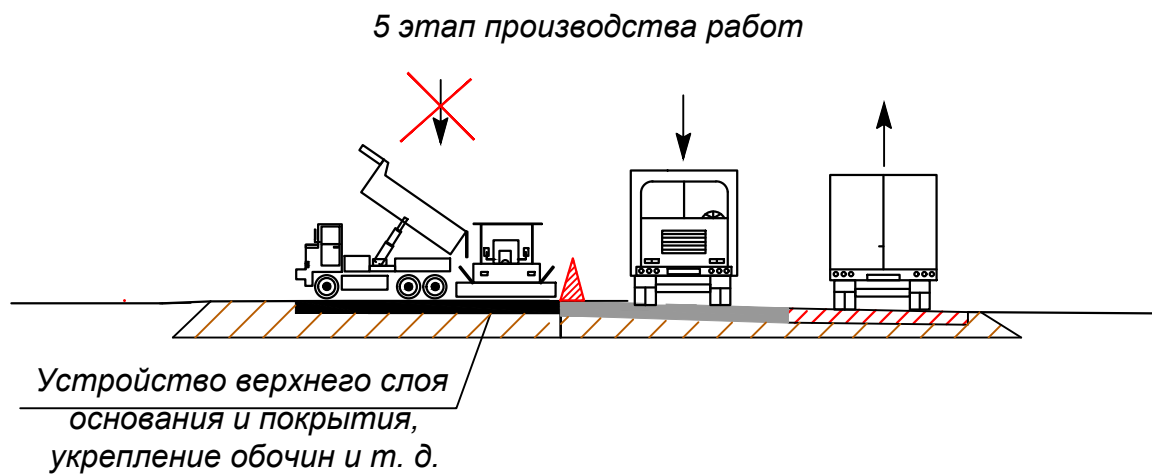
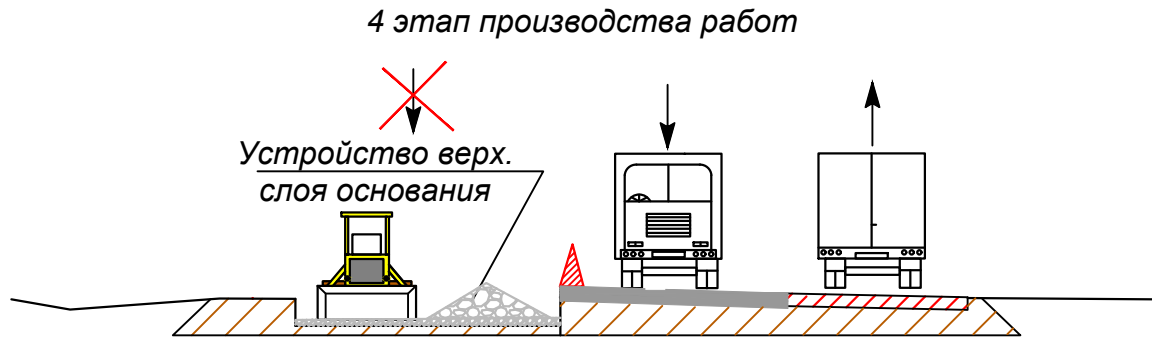
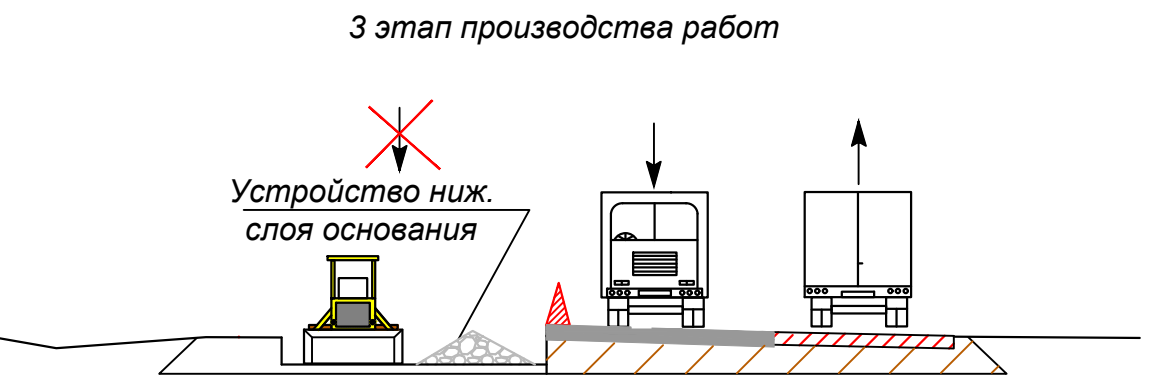
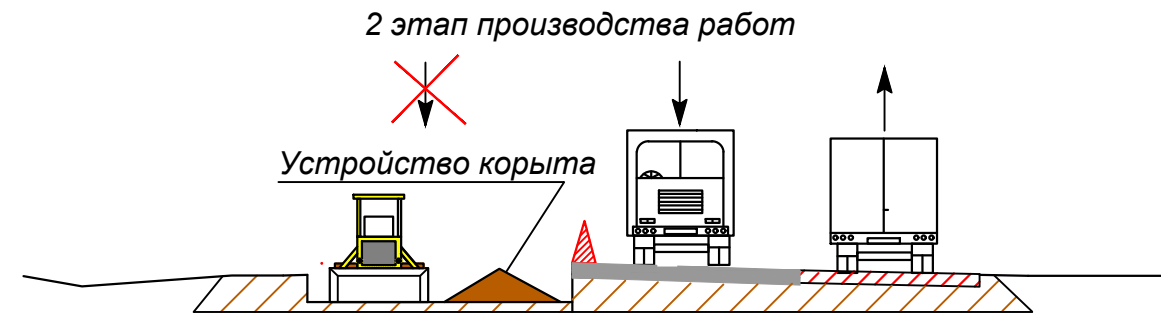
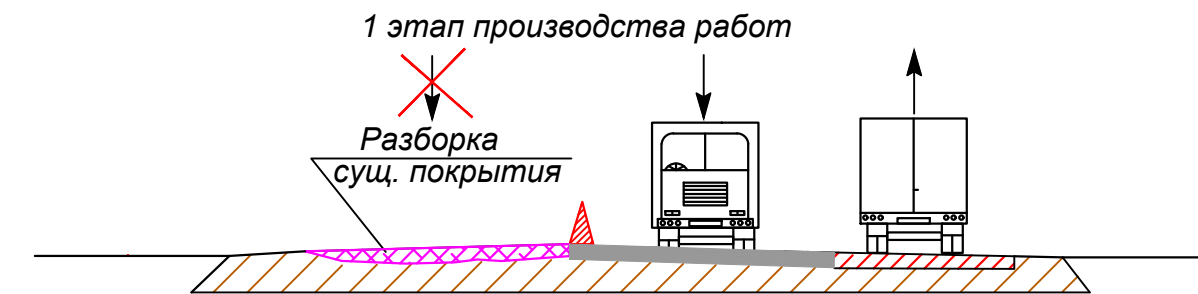


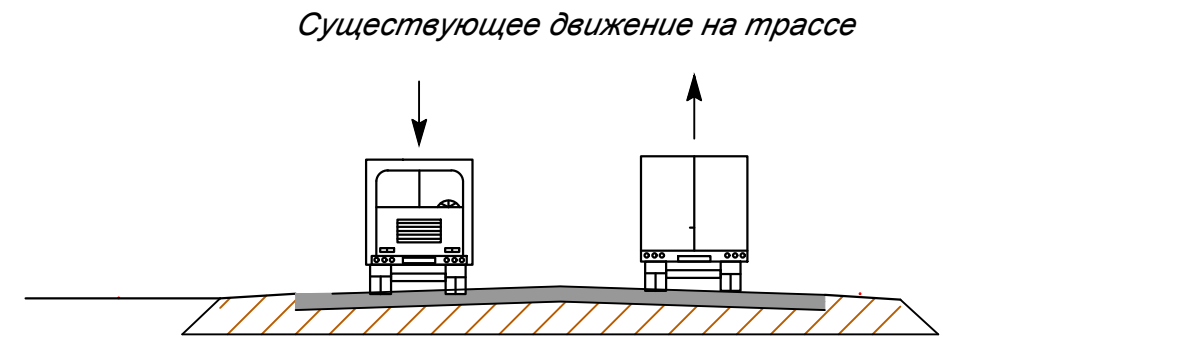

					Договор №			
					Реконструкция автомобильной дороги D 025 к (4P23 ж) "От автодороги М-39 городу Шерабад (1398км)" на км 6,0-11 (длиной 3,6км)			
Должность	Ф.И.О.	Подпись	Дата	Организация строительства	Стадия	Лист	Листов	
ГИП	Йулдошев Г				РП	1	1	
Составил	Кодиров Б							
Проверил	Йулдошев Г			Последовательность производства работ на участках с разбираемым покрытием вне населенным пункте.				ООО "JANUBYO'LLOYIHA"