




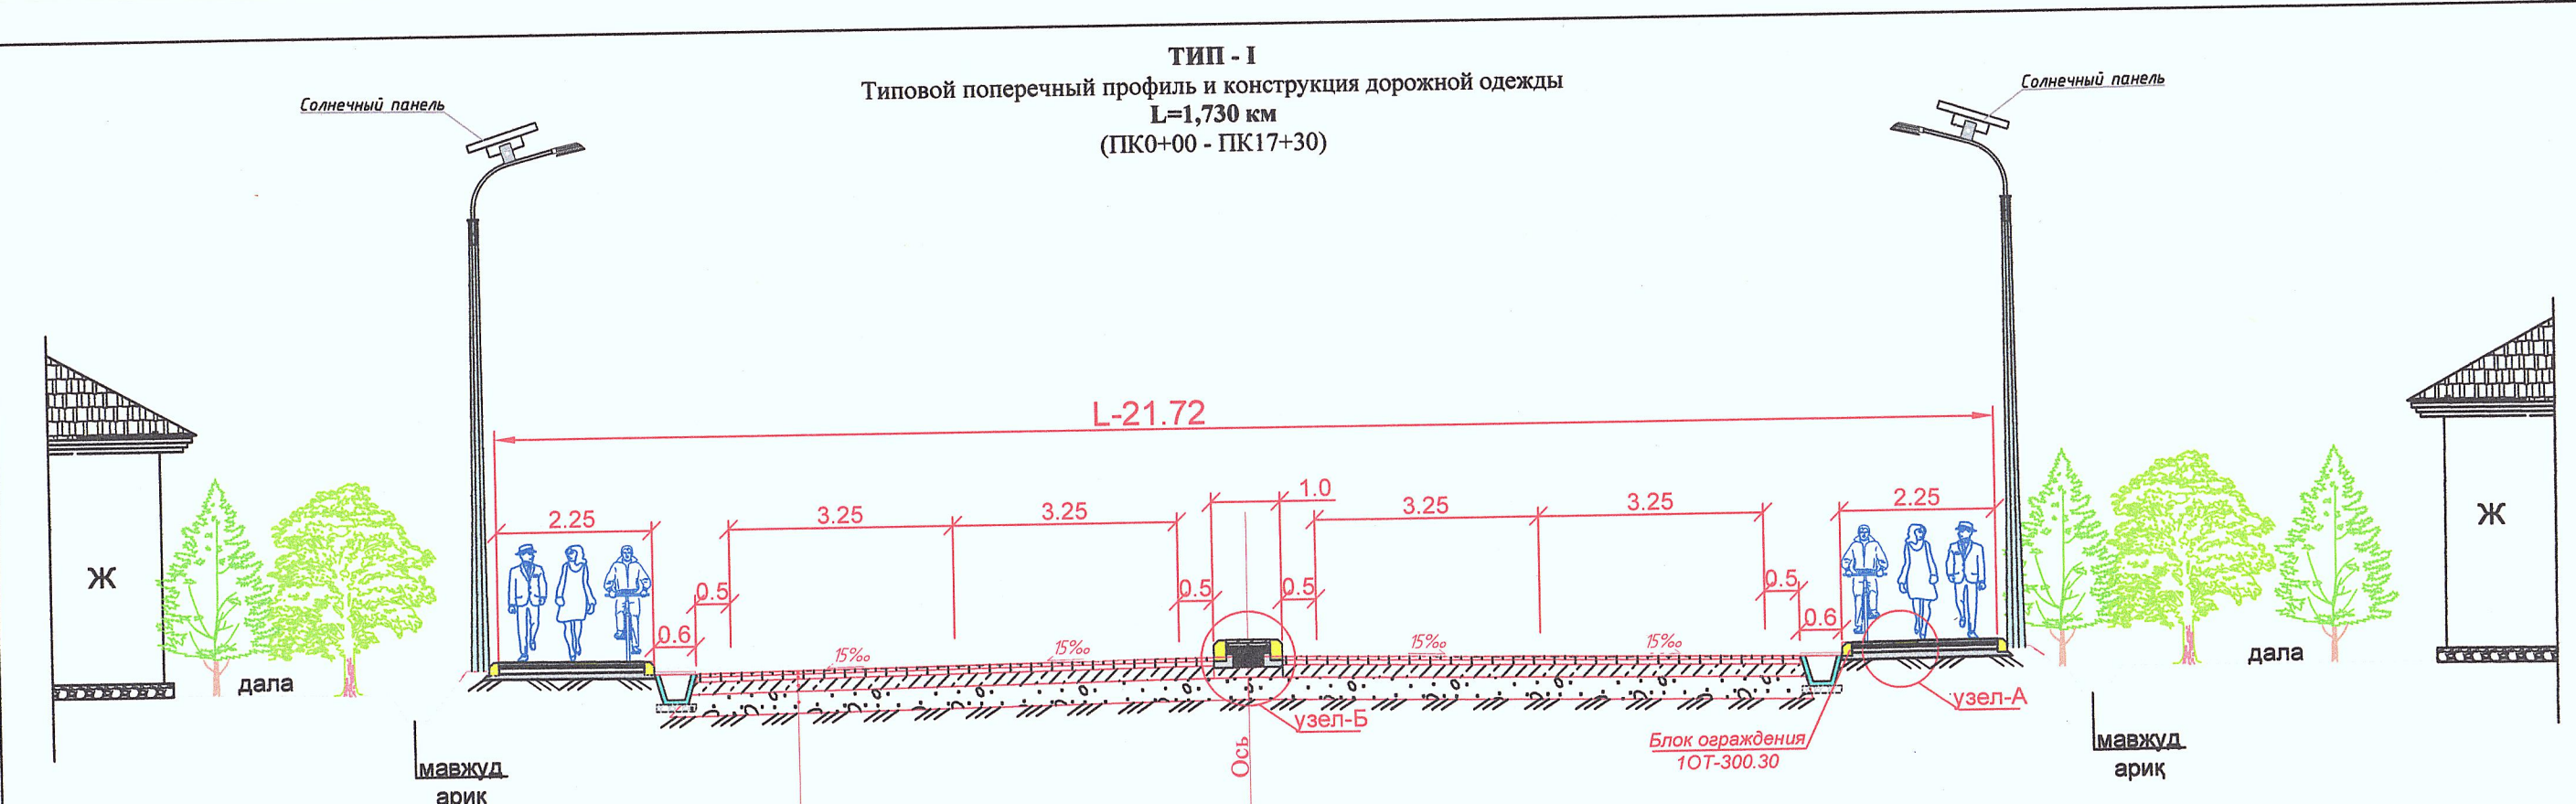


ТИП - I
Типовой поперечный профиль и конструкция дорожной одежды
L=1,730 км
(ПК0+00 - ПК17+30)

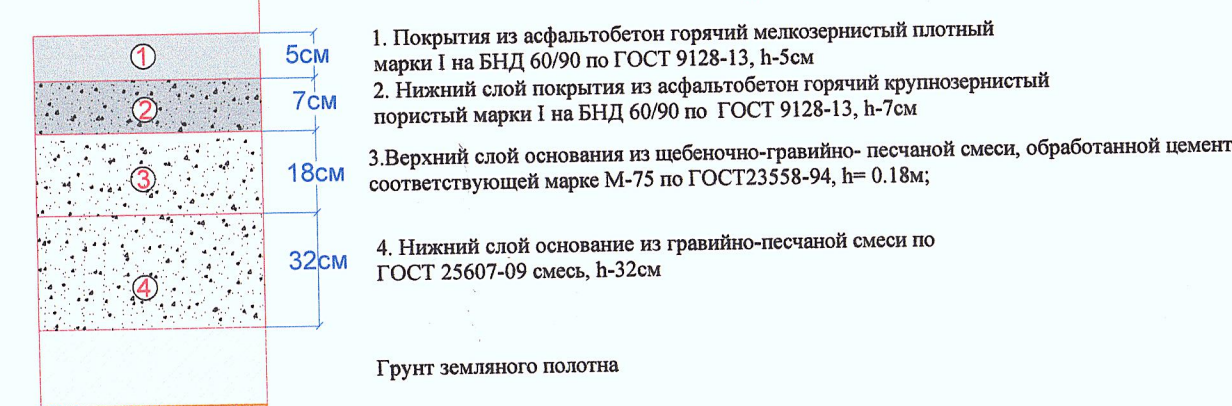


ТИП - II
Типовой поперечный профиль и конструкция дорожной одежды
L=1,850 км
(ПК17+30 - ПК35+83)

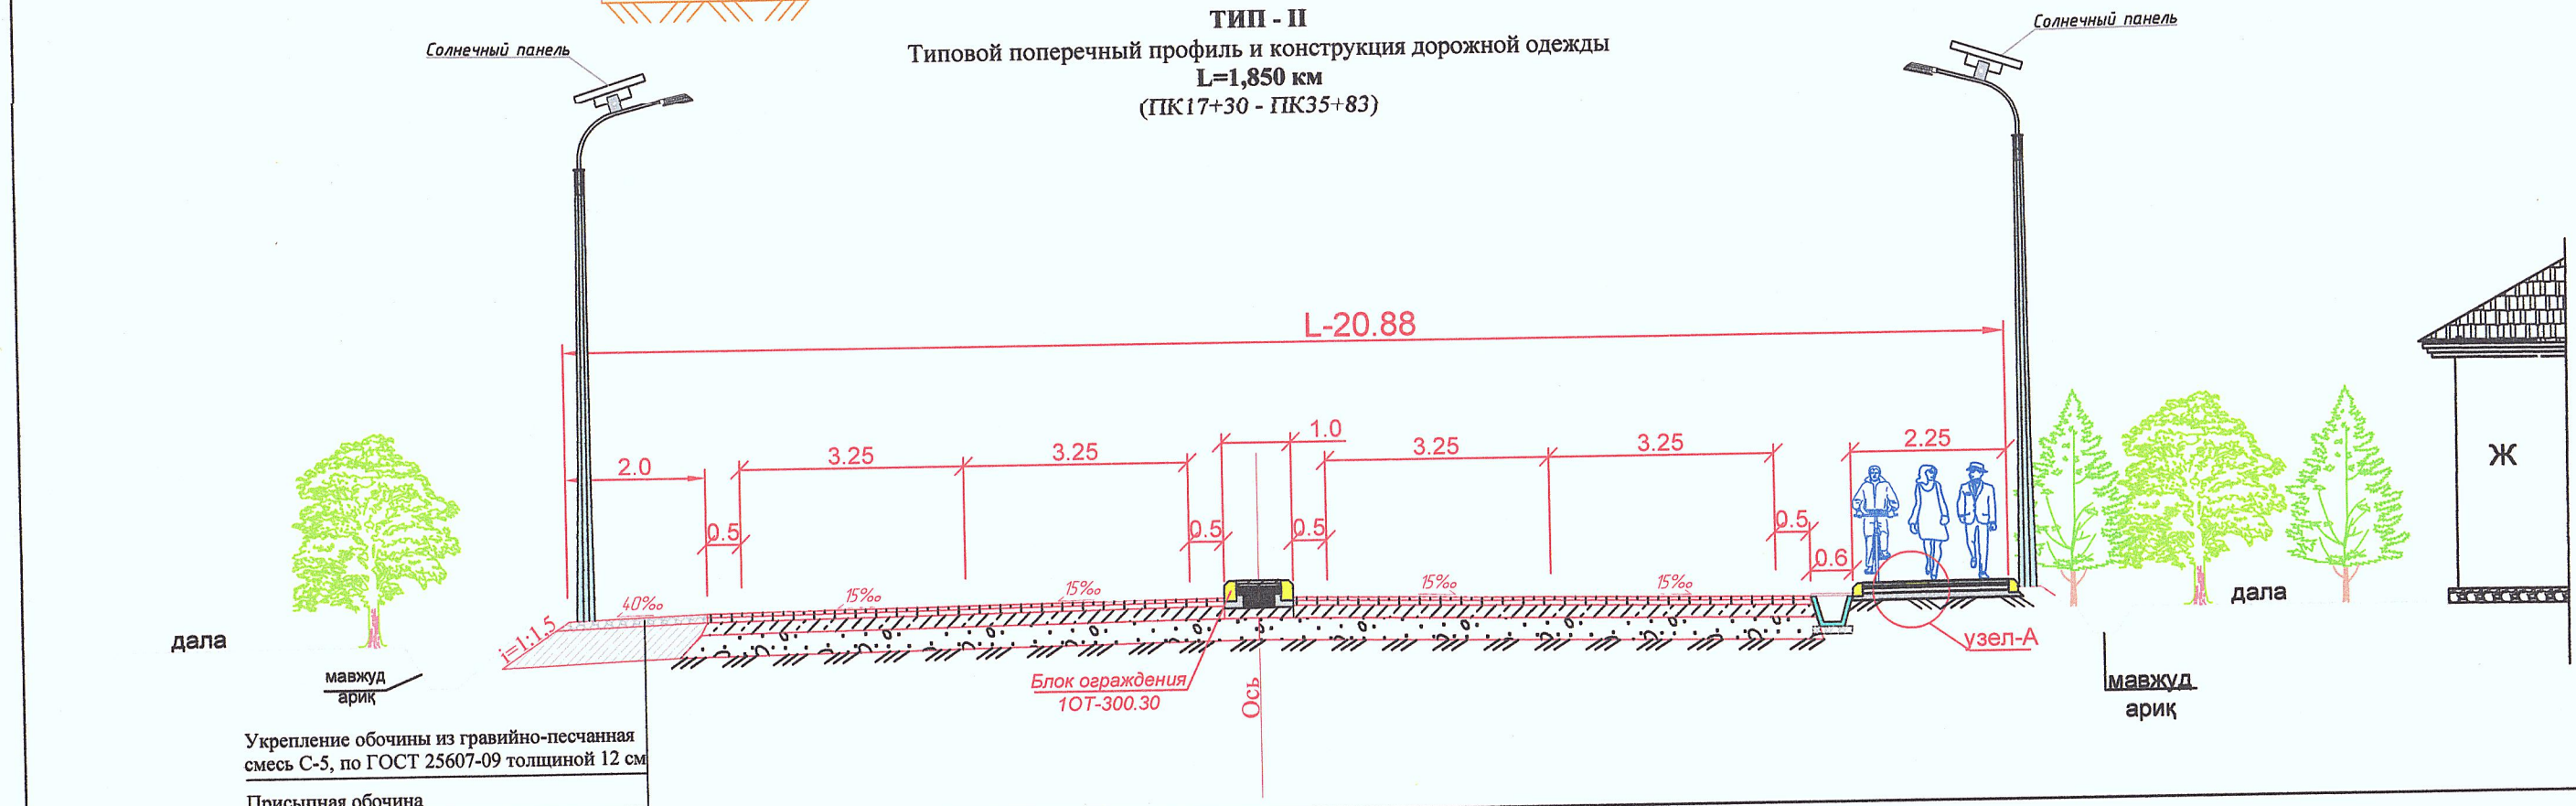


1. Брусчатка (тротуарная плитка) серого цвета толщиной h=0.05 м.
2. Песка - цементная смесь толщиной, h=0.03 м.
3. Тротуар из монолитного бетона класса В-15 с толщиной h=0.07м
4. Устройство основание из гравийно-песчаная смесь, толщиной h=10см. По ГОСТ 23735-2014

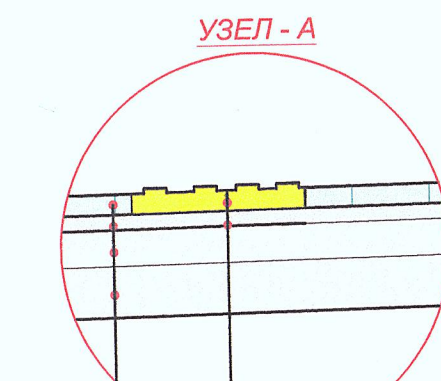

1. Тактильная плитка желтого цвета толщиной 5см (для инвалидов).
2. Песка - цементная смесь толщиной, h=3 см.

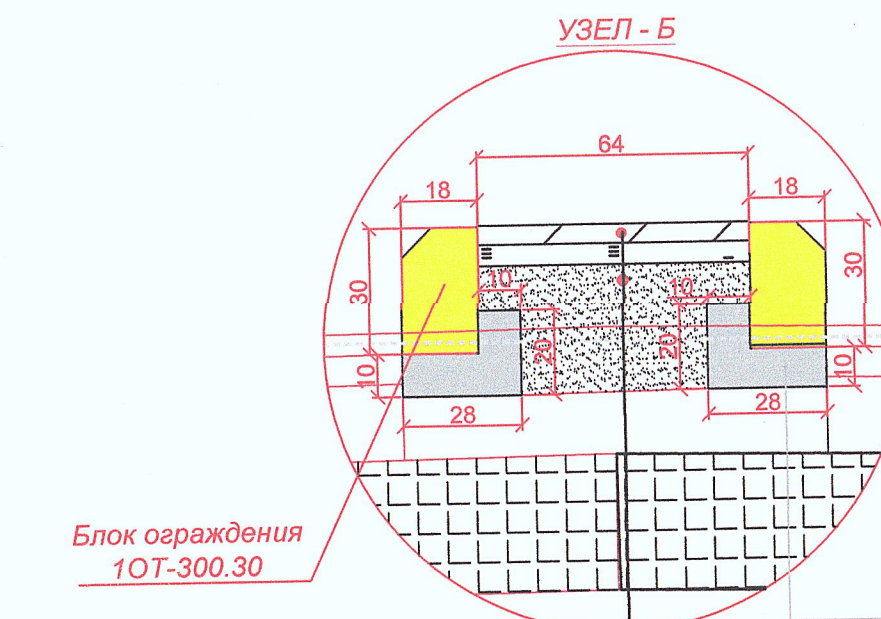

1. Подушка из бетона Б-12,5 М-150
1. Бетонная стяжка из бетона Б-15 М-200; толщиной, h=5 см.
2. Устройство основание из щебеночно-песчаная смесь, толщиной h=35 см.

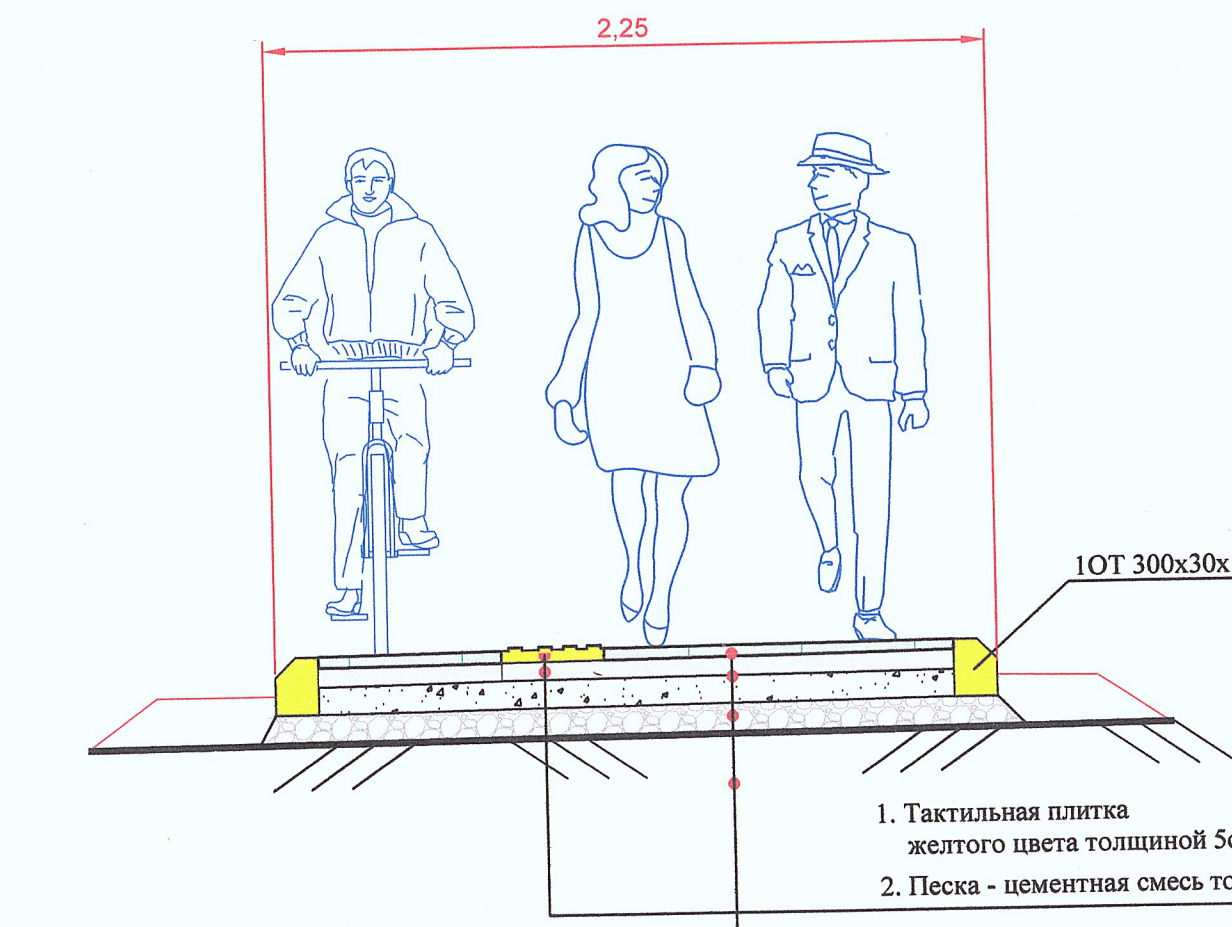

1. Тактильная плитка желтого цвета толщиной 5см (для инвалидов).
2. Песка - цементная смесь толщиной, h=5 см.

1. Брусчатка (тротуарная плитка) серого цвета толщиной 5см.
2. Песка - цементная смесь толщиной, h=5 см.
3. Бетонная стяжка из бетона Б-12,5 М-150; толщиной, h=7 см.
4. Устройство основание из гравийно-песчаная смесь, толщиной h=10см. ГОСТ 23735-2014

"УТВЕРЖДАЮ"
ГРП «КОМПЛЕКСНОЕ РАЗВИТИЕ СРЕДНИХ ГОРОДОВ»
с участием Всемирного банка и Азиатского банка инфраструктурных инвестиций при министерстве экономики и финансов Республики Узбекистан.

" " 2026 г.

"СОГЛАСОВАНО"
Территориальное главное управление по автомобильным дорогам Сурхандарьинской области

" " 2026 г.

"СОГЛАСОВАНО"
ООО "Жанубийуллойиха"

" " 2026 г.

"СОГЛАСОВАНО"
Заместитель хакима Шерабадского района

" " 2026 г.

"СОГЛАСОВАНО"
Главное управление строительству и жилищно-коммунального хозяйства Сурхандарьинской области

" " 2026 г.

"СОГЛАСОВАНО"
Отдел строительство и жилищно-коммунального хозяйства Шерабадского района Сурхандарьинской области

" " 2026 г.

"СОГЛАСОВАНО"
ГУ "Дорожное эксплуатационное предприятие Шерабадского района"

" " 2026 г.

Должность	Исполнитель	Дата	Стадия	Лист	Листов
ГИП	Иудолов Г	40/4	РП	1	1
Составил	Колпоров Б	40/5			
Проверил	Иудолов Г	40/6			
Типовые поперечные профили и конструкция дорожной одежды			ООО "Жанубийуллойиха"		