
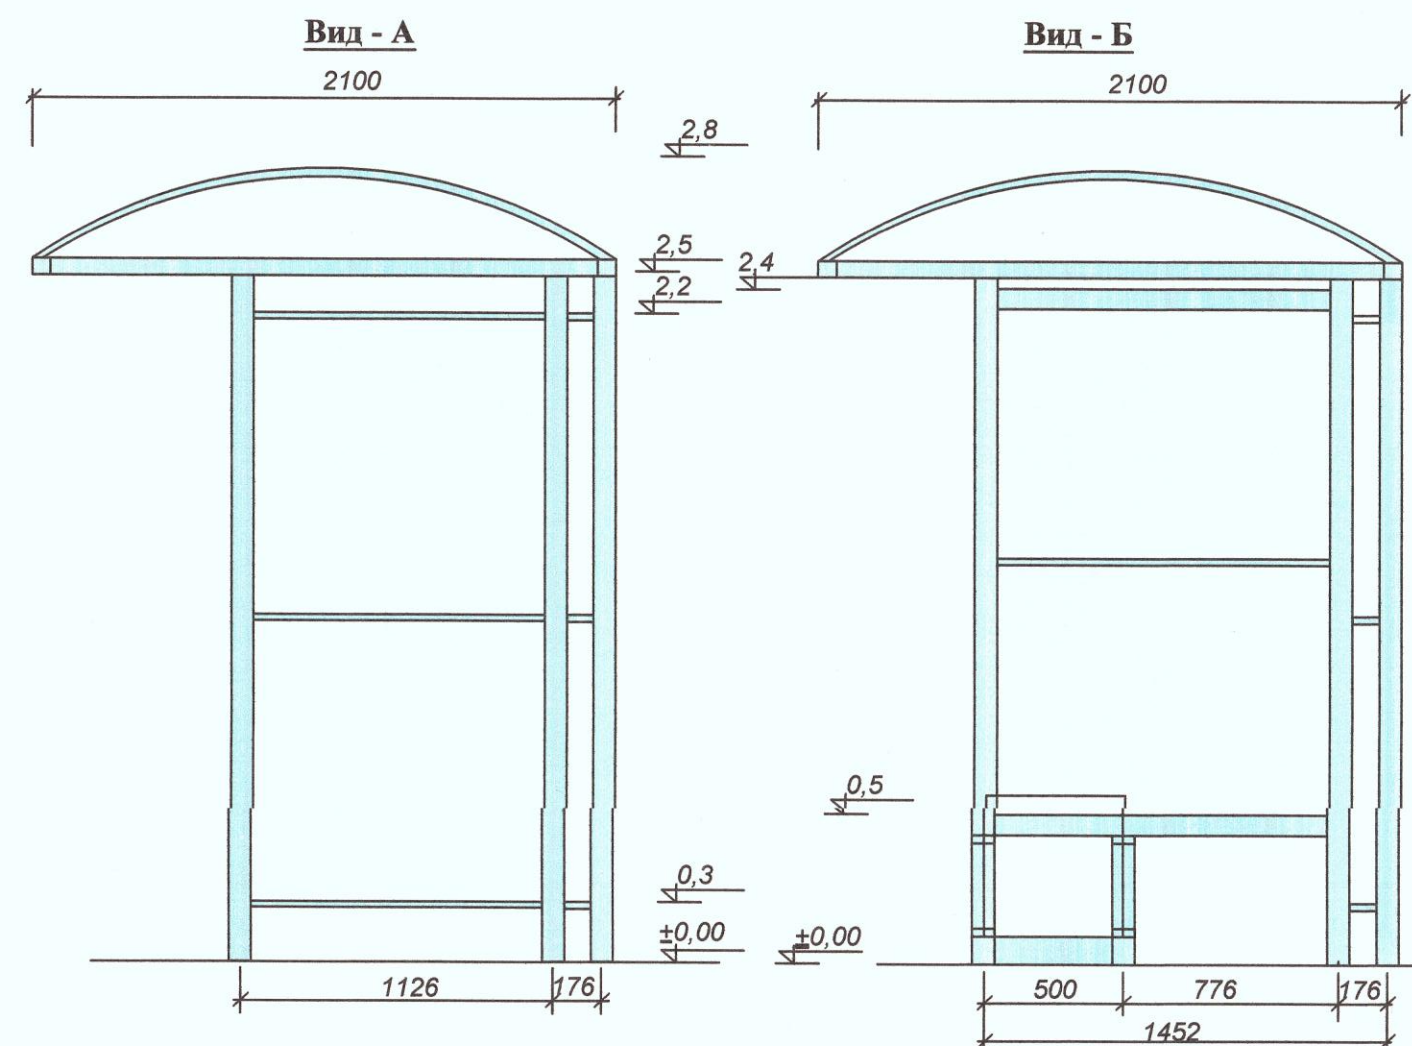
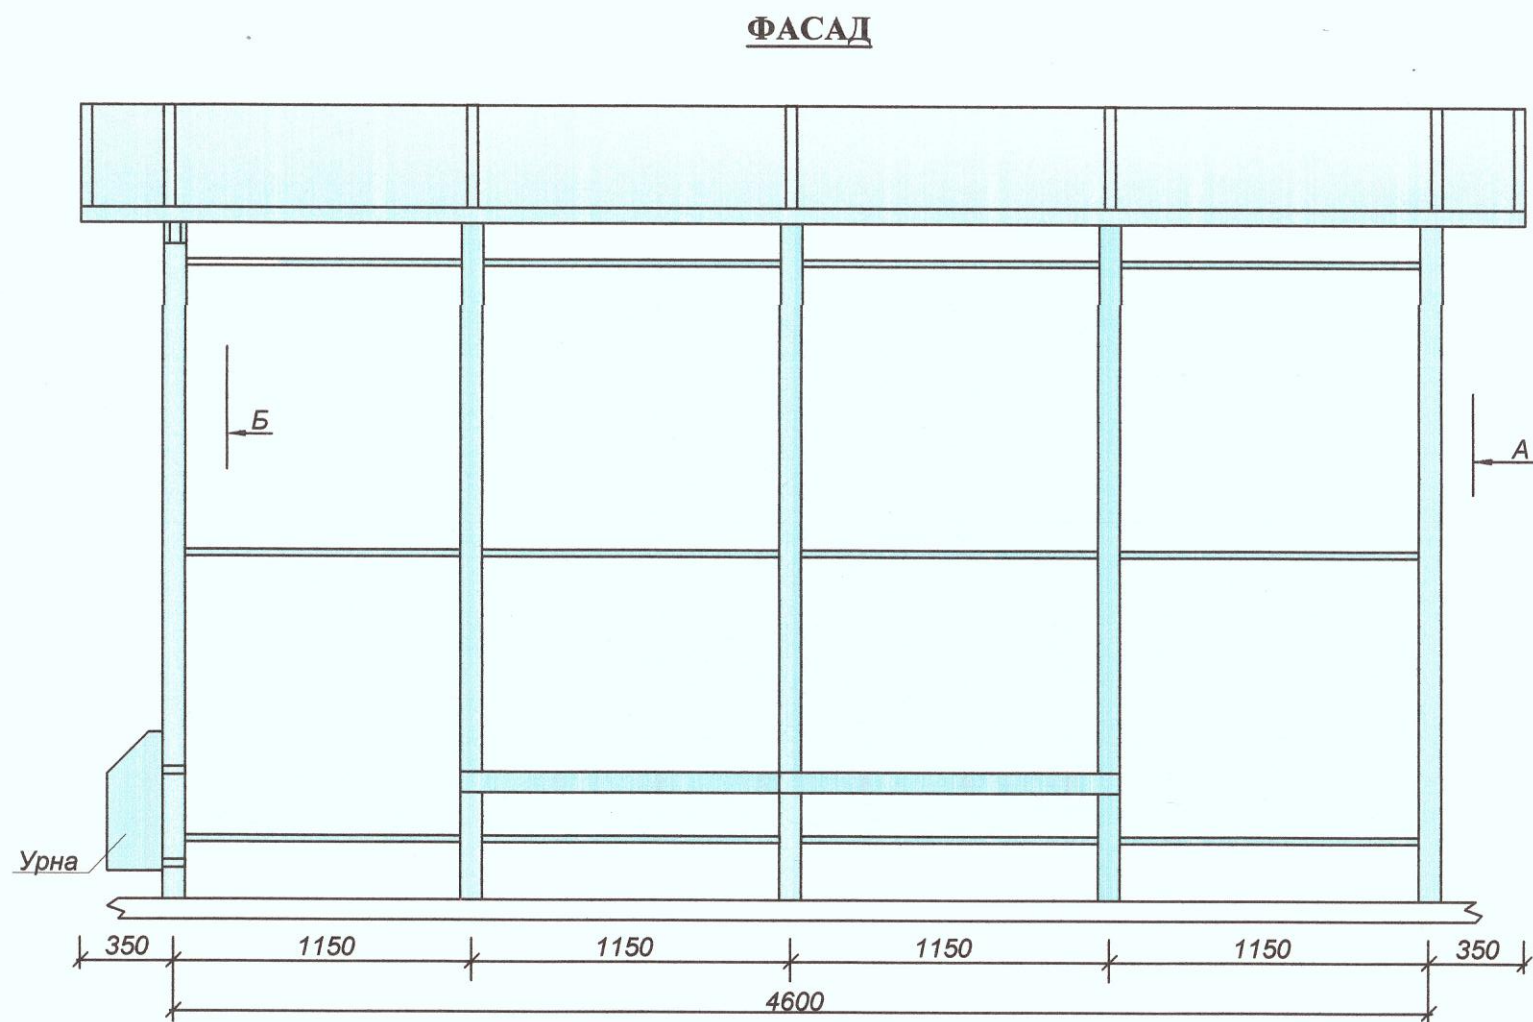


 

И. П. Кузнецов
" " 2026 г.

ООО Жанубйўллойиҳа

А. Магданов

						Разработка рабочего проекта реконструкции участка 6-11 км автомобильной дороги D 025 к (4Р23ж) "Подъезд к городу Шерабад от автомобильной дороги М-39 (1398 км) " с протяженности 3,6 км		
Должность		Ф.И.О.	Подпись	Дата				
ГИП		Йудюшев Г.			Строительные решения	Стадия	Лист	Листов
Составил		Кадиров Б.				РП	1	1
Проверил		Йудюшев Г.						
						Теневой навес	ООО "JANUBYO'LLOYINA"	