


План водопровода и канализации
1-этаж М 1:100

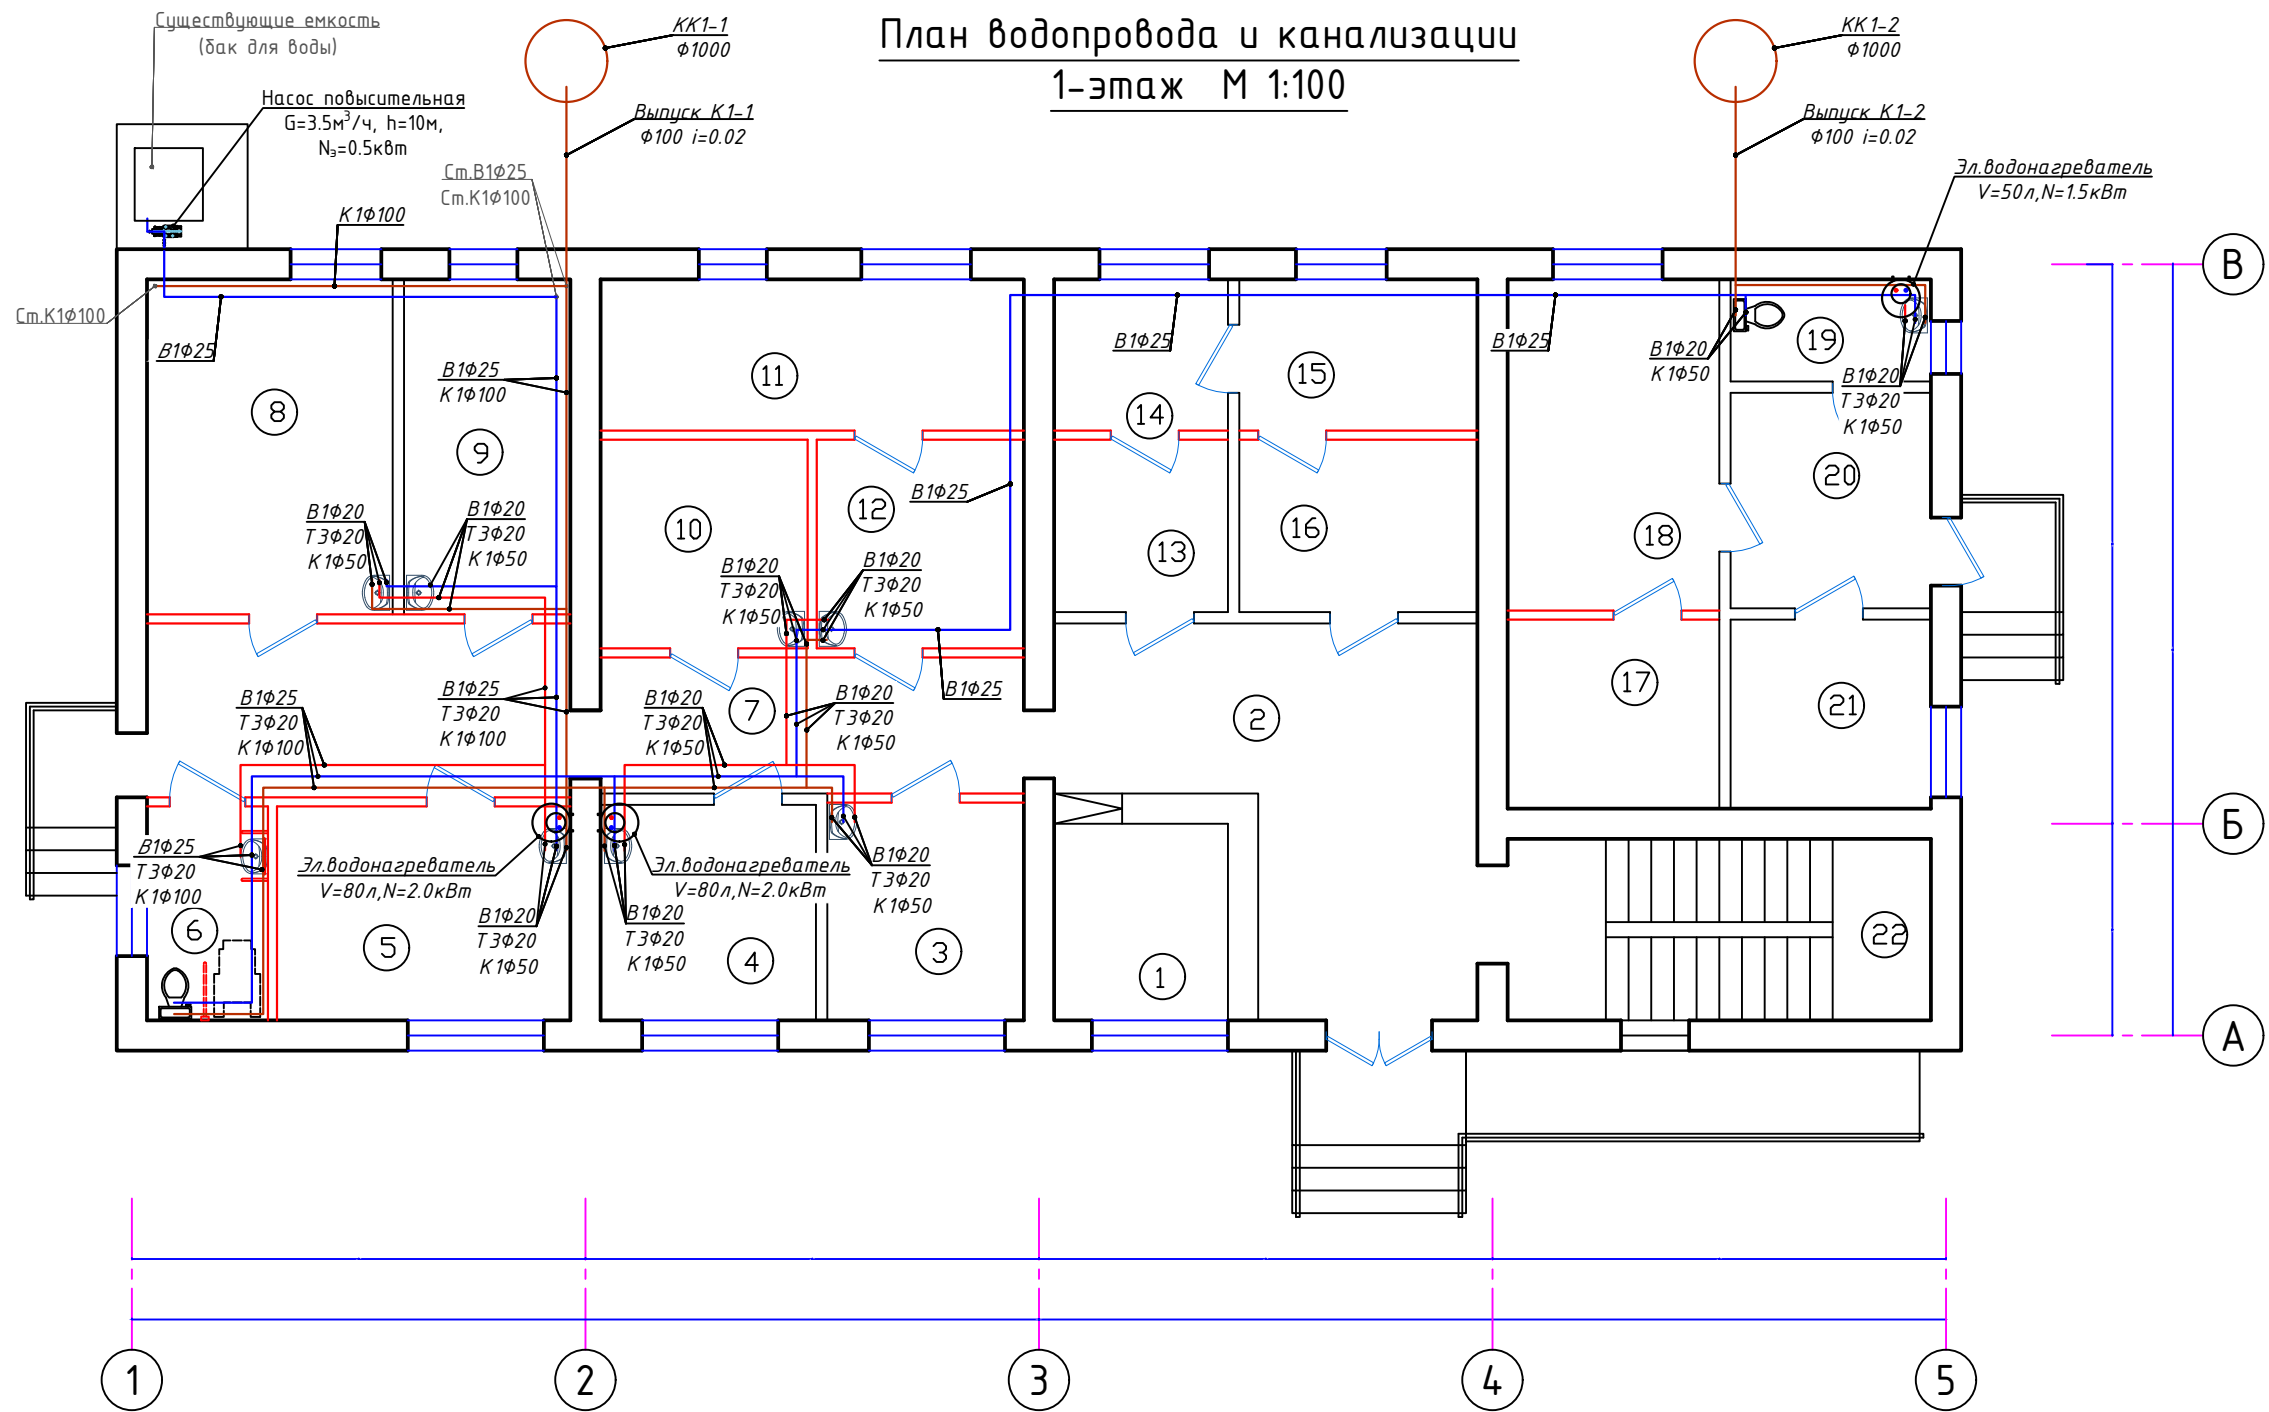

Экспликация помещения 1-этаж.


№	Наименование помещения	Примеч. м²
1	Рухатона	
2	Фойе	
3	Оилавий шифокор хонаси	
4	Оилавий поликлиника мудар хонаси	
5	Хируг врач хонаси	
6	Сан.узел для инвалидов	
7	Коридор	
8	Стоматолог врач хонаси	
9	Акusher гинеколог врач хонаси	
10	Юкумли касалликларга гумон килинган беморлар хонаси	
11	Лаборатория	
12	Лаборатория	
13	Стерилизация хонаси	
14	Стерилизация хонаси	
15	Стерилизация хонаси	
16	Стерилизация хонаси	
17	Кийм алмаштириш хонаси (ходимлар зинаи)	
18	Она ва бола хонаси	
19	Сан.узел	
20	Коридор	
21	Электрошит хонаси	
22	Лестничная клетка	

Условные обозначения

- Трубопроводы системы ХВС (B1)
- Трубопроводы системы ГВС (ТЗ)
- Трубопроводы системы Канализации (K1)
- Ст.В1-1
Dn=25 - Номер стояка диаметр трубопровода ХВС
- Dn=20 - Диаметр трубопровода ГВС

2026	БК
Мирзаобод тумани тиббиёт бирлашмасига қарашли "Йўлдошобод" МФЙдаги "Йўлдошобод" оилавий шифокорлик пунктини реконструкция қилиш (мавжуд 50 қатновли бинони 1-тип ОПга мослаштириш)	
Изм. Н. у. ч. Лист. Ндоқ. Подп. Дата	Стадия Лист Листов
Директор Гип	Здания семейного врачебного пункта.
Разработчик А.	РП 2 6
План водопровода и канализации М 1:100.	
"INNOVATSION UMUMIY LOYIHA" ООО г. Гулистан 2025 г.	

План водопровода и канализации
2-этаж М 1:100

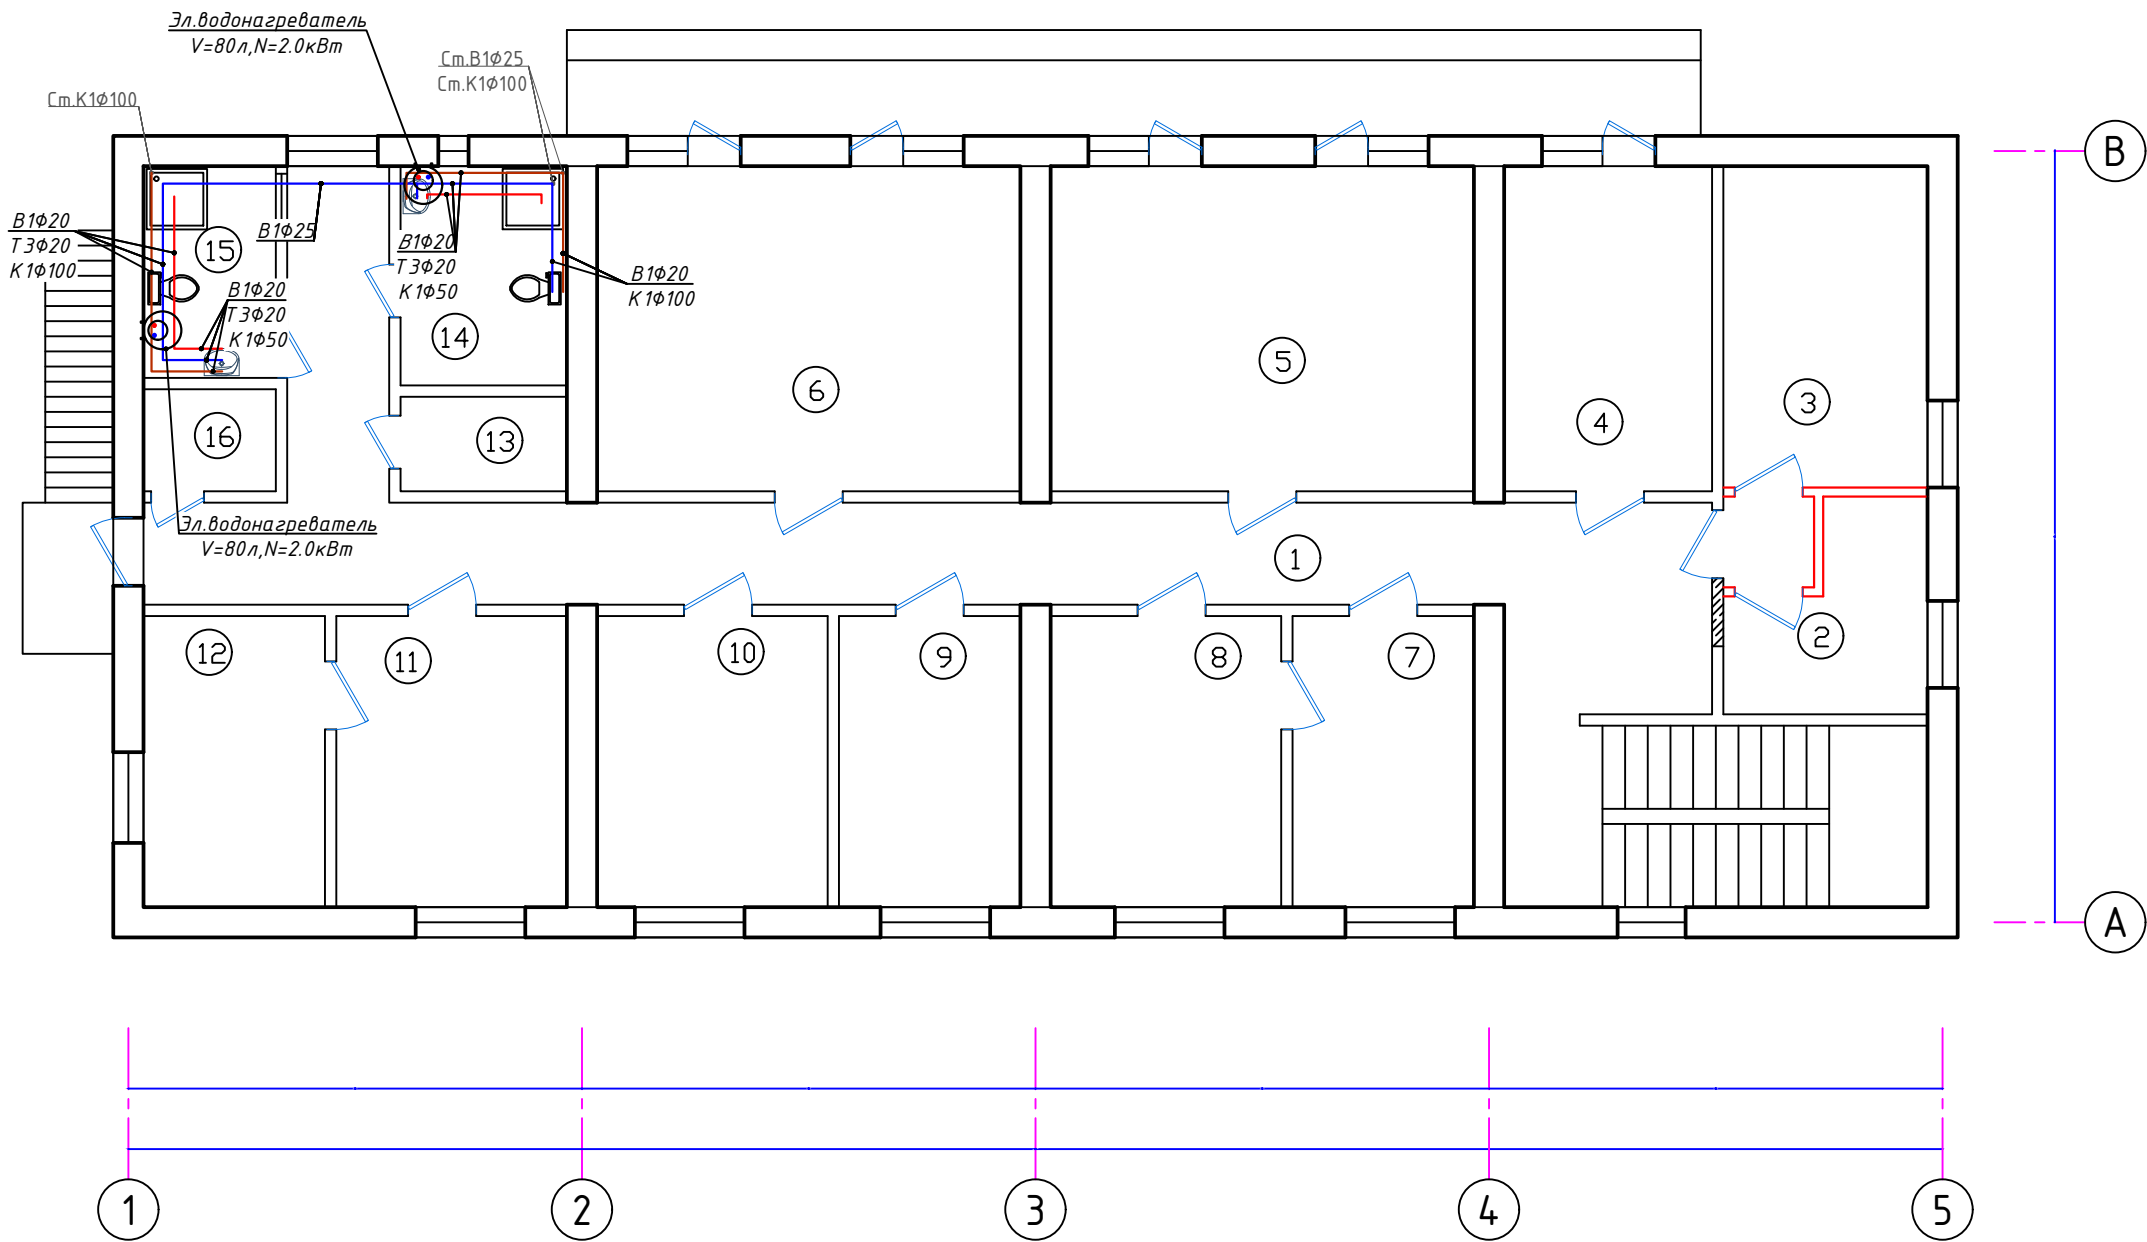

Экспликация помещения 2-этаж.



№	Наименование помещения	Примеч. м ²
1	Коридор	
2	ЭКГ хонаси	
3	УТТ хонаси	
4	Катта хамшира хонаси	
5	Амалиётчи хамшира ва патронаждар хонаси	
6	Комната дневного лечения мужская	
7	Эмлаш хонаси	
8	Эмлаш хонаси	
9	Муолажа хонаси	
10	Оилавий шифокор	
11	Доя хамшир кабул хонаси	
12	Доя хамшир кўрик хонаси	
13	Комната уборочная	
14	Сан.узел женская	
15	Сан.узел мужская	
16	Комната уборочная	

Условные обозначения

- Трубопроводы системы ХВС (B1)
- Трубопроводы системы ГВС (ТЗ)
- Трубопроводы системы Канализации (К1)
- Ст.В1-1 Dn=25 - Номер стояка диаметр трубопровода ХВС
- Dn=20 - Диаметр трубопровода ГВС

2026	БК
Мирзаобод тумани тиббиёт бирлашмасига қарашли "Йўлдошобод" МФЙдаги "Йўлдошобод" оилавий шифокорлик пунктини реконструкция қилиш (мавжуд 50 қатновли бинони 1-тип ОПга мослаштириш)	
Изм. Н. у. Лист Н. док. Подп. Дата	Стадия Лист Листов
Директор ГИП Эшмуратов А.	Здания семейного врачебного пункта. РП 3 6
Разработчик Абдуназаров А.	"INNOVATION UMUMIY LOYIHA" ООО г.Гулистан 2025 г.

План водопровода В1-Т3 кровли
2-этаж М 1:100

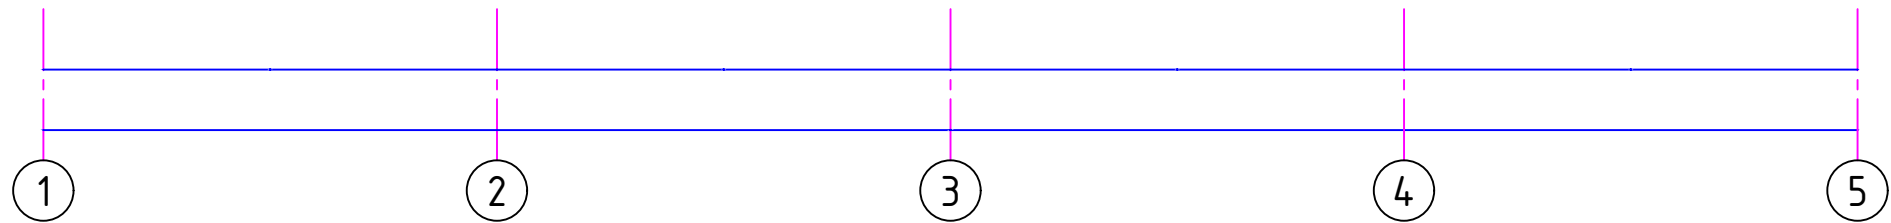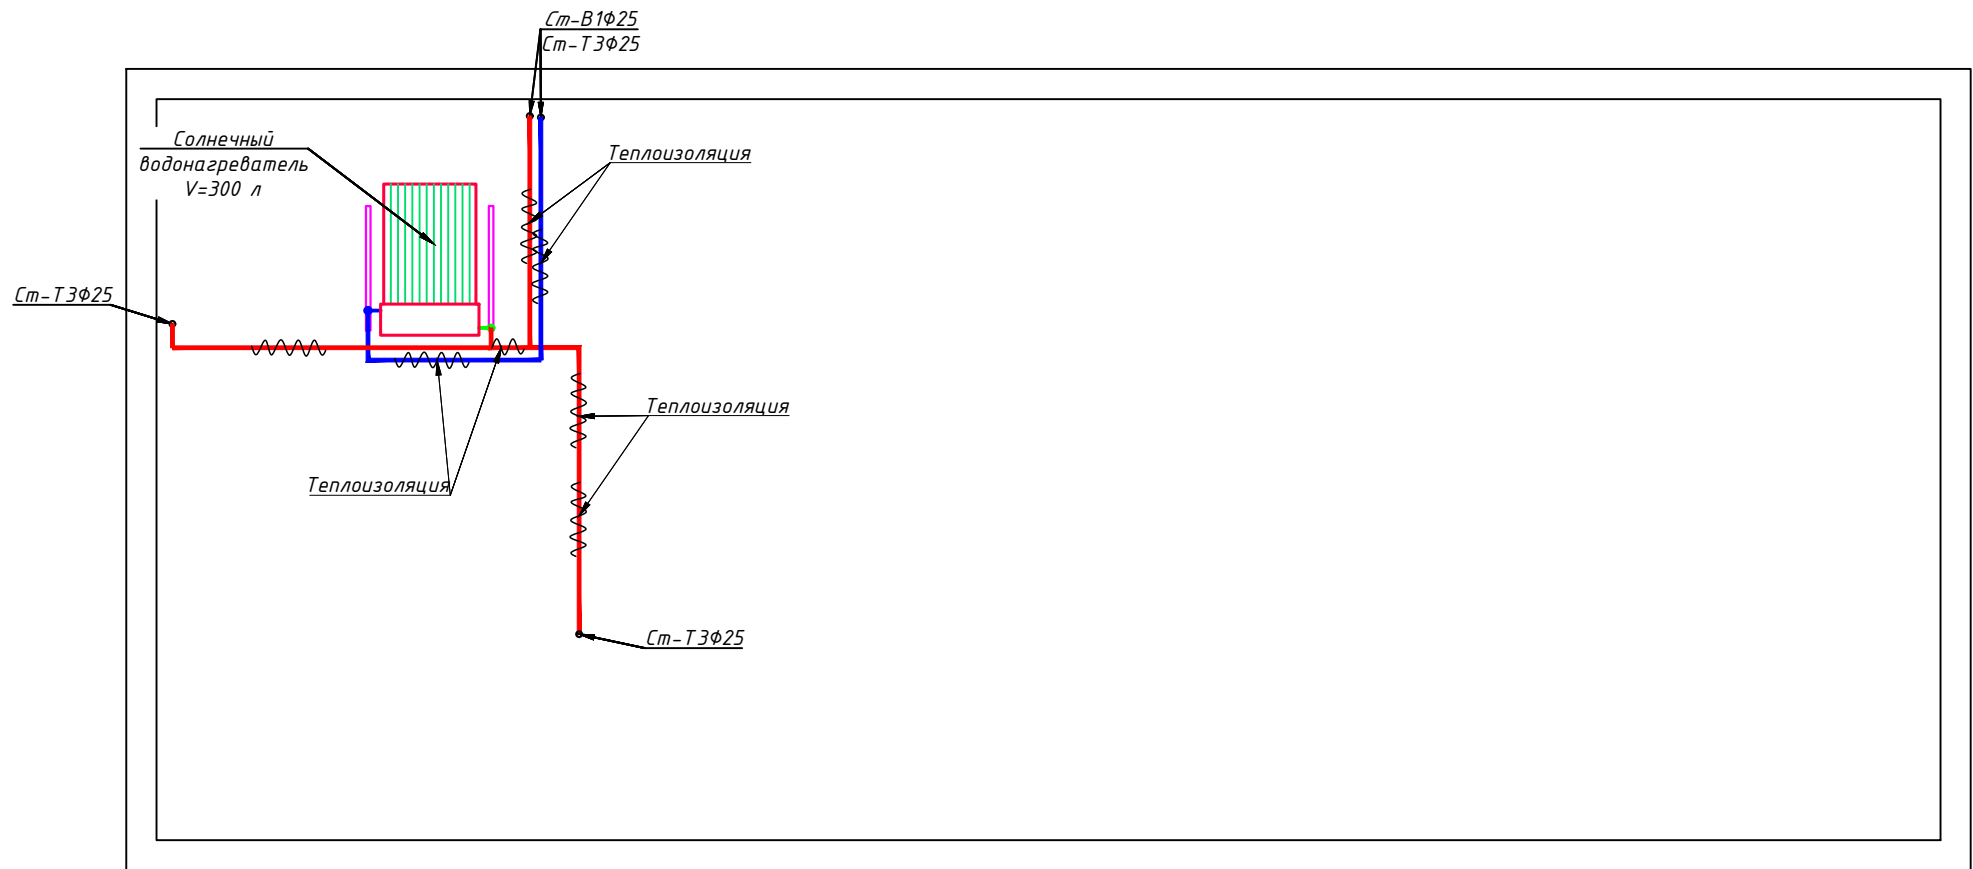

Условные обозначения

- Трубопроводы системы ХВС (В1)
- Трубопроводы системы ГВС (Т3)
- Трубопроводы системы Канализации (К1)
- Ст.В1-1
Dn=25 - Номер стояка диаметр трубопровода ХВС
- Dn=20 - Диаметр трубопровода ГВС


В

Принципиальная схема подключения водонагревательного коллектора с горизонтальным бойлером проточного типа


Буквенно-цифровые обозначения трубопроводов:

- В1 - Поддача хозяйственно - питьевой воды (холодная вода);
- Т1 - Поддача горячей воды потребителю;
- Т2 - Поддача теплоносителя от коллектора к водонагревателю;
- Т3 - Поддача теплоносителя от водонагревателя к коллектору.

1. Горизонтальный водонагреватель.
2. Коллектор солнечный плоский.
3. Расширительный бак (опция).

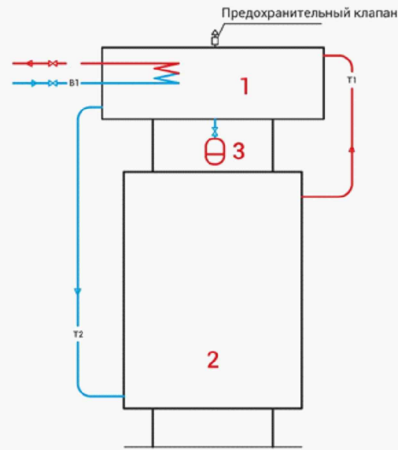


Солнечный водонагреватель (установлен на крышу)

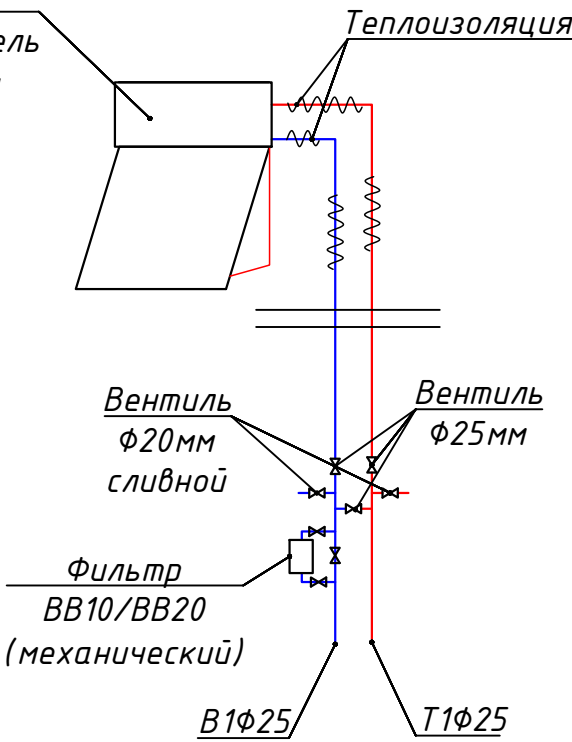

2026	БК
Мирзаобод тумани тиббиёт бирлашмасига қарашли "Йўлдошобод" МФЙдаги "Йўлдошобод" оилавий шифокорлик пунктини реконструкция қилиш (мавжуд 50 қатнови бинони 1-тип ОПга мослаштириш)	Стация
Директор ГИП Разраб	Лист РП 4
Эшмуродов Эшмуродов Абдуназаров	Листов 6
План водопровода и канализации М 1:100.	"INNOVATION UMUMIY LOYIHA" ООО г.Гулистан 2025 г.




АксонOMETрическая схема системы водопровода В1 - Т3

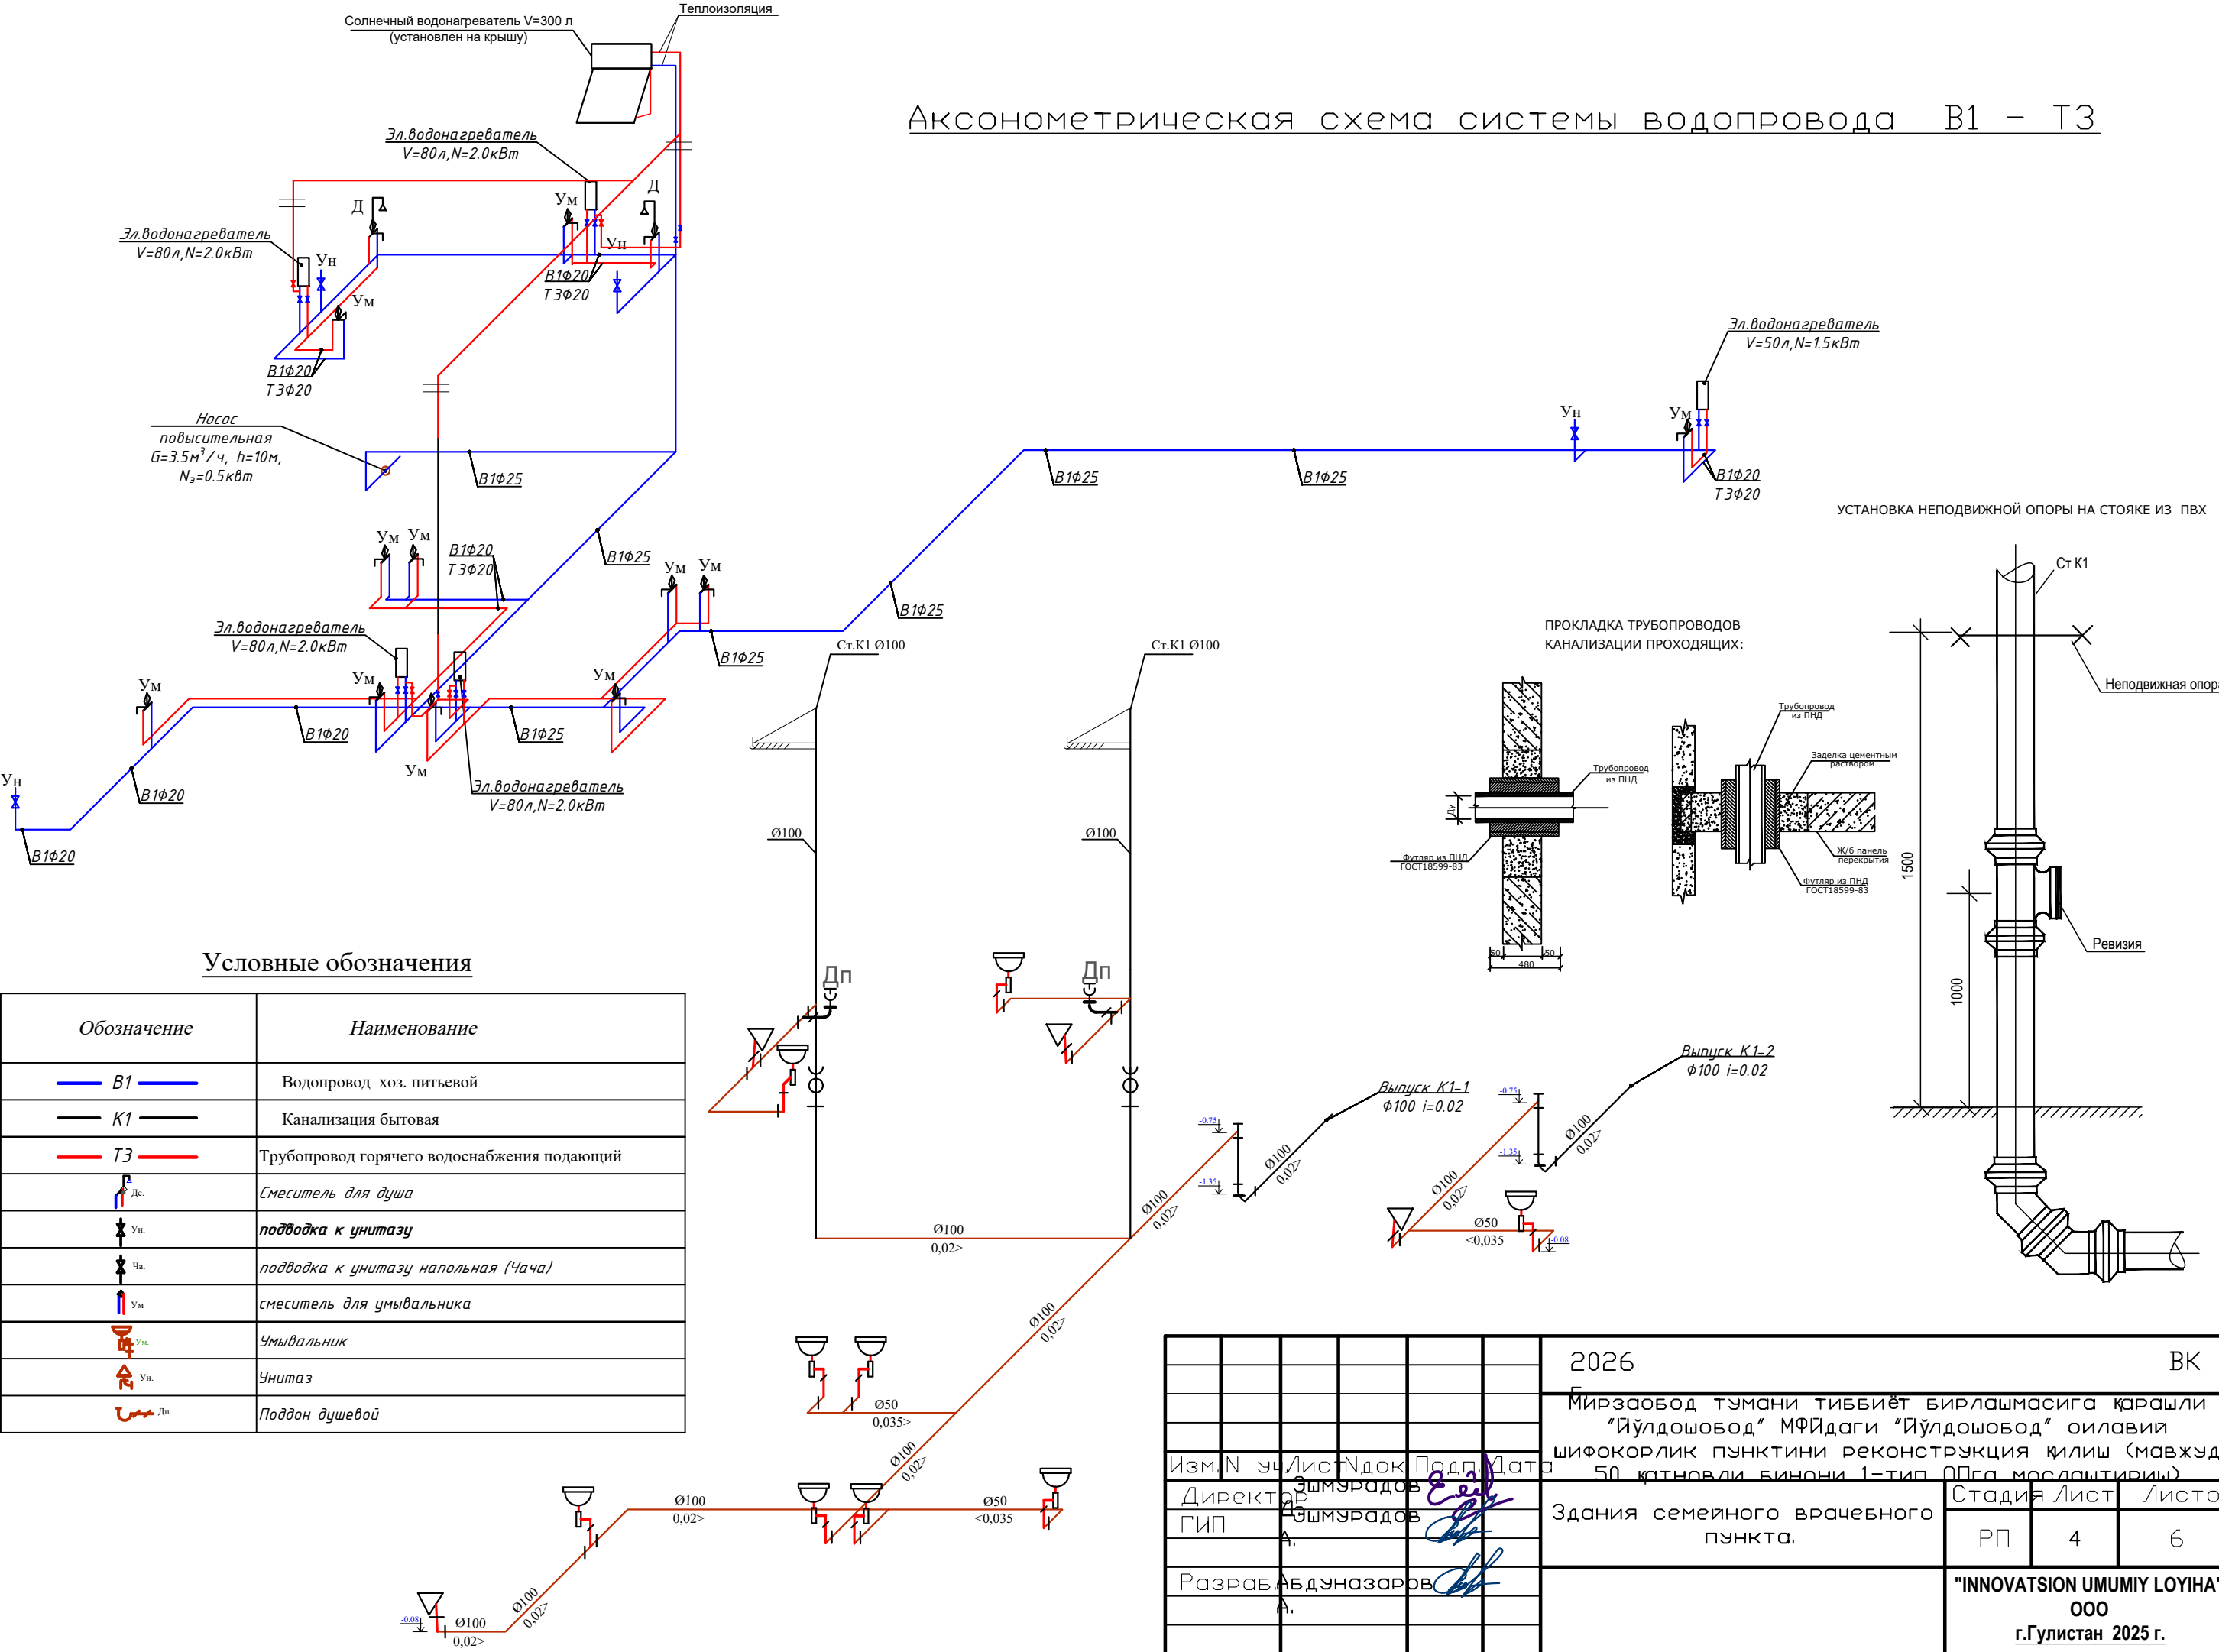

Условные обозначения

Обозначение	Наименование
— B1 —	Водопровод хоз. питьевой
— K1 —	Канализация бытовая
— T3 —	Трубопровод горячего водоснабжения подающий
	Смеситель для душа
	подводка к унитазу
	подводка к унитазу напольная (Чача)
	смеситель для умывальника
	Умывальник
	Унитаз
	Поддон душевой

2026	БК
Мирзобод тумани тиббиёт бирлашмасига қарашли "Йўлдошобод" МФЙдаги "Йўлдошобод" оилавий шифокорлик пунктини реконструкция қилиш (мавжуд 50 қатновли бинони 1-тип ОПга мослаштириш)	
Изм.Н э.ч.лист.Н док.Подп.Дата	Стация Лист Листов
Директор Гип	Здания семейного врачебного пункта.
Разраб.Абдуназаров	РП 4 6
"INNOVATSION UMUMIY LOYIHA" ООО г.Гулистан 2025 г.	

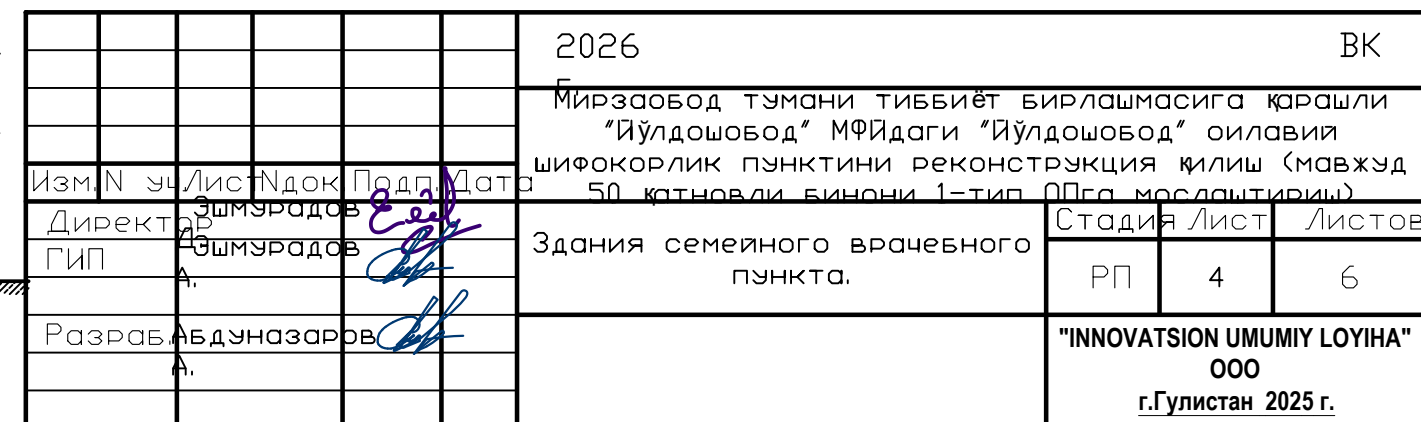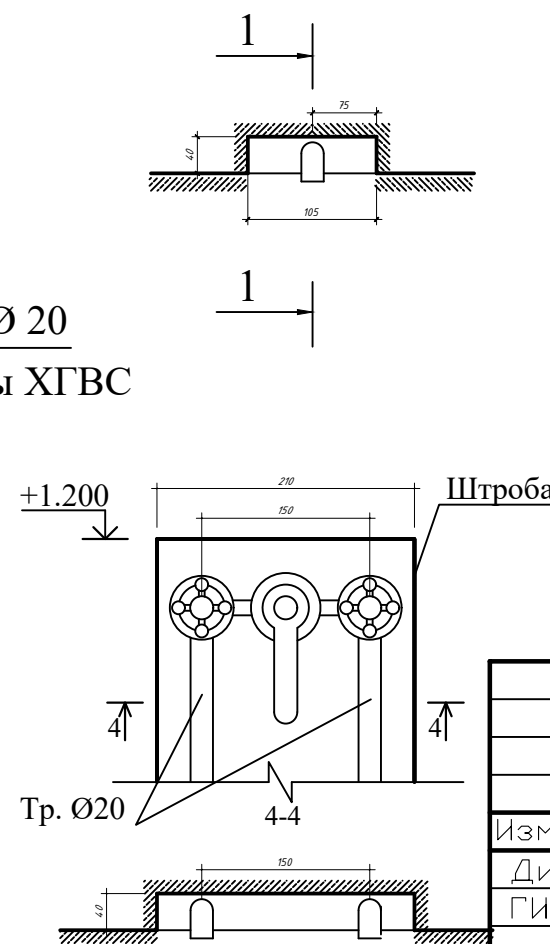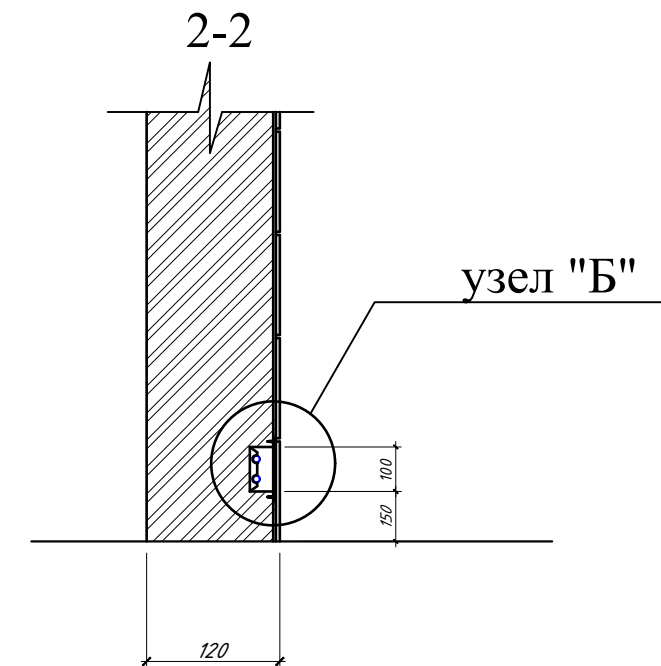

Позиция	Наименование и техническая характеристика	Тип, марка, обозначение документа, опросного листа	Код оборудования, изделия, материала	Завод-изготовитель	Единица измерения	Количество	Масса единицы (кг)	Примечание	
1	2	3	4	5	6	7	8	9	
	Водопровод В1	
1	Труба PP-R Дн20 мм PN16 для холодного водоснабжения (ХВС)	ГОСТ 32415-2013			м	66	
2	Труба PP-R Дн25 мм PN16 для ХВС	ГОСТ 32415-2013			м	28	
3	Труба PP-R Дн32 мм PN16 для ХВС	ГОСТ 32415-2013			м	12	
4	Вентиль PP-R Дн=20 мм				шт	12	
5	Вентиль PP-R Дн=25 мм				шт	2	
6	Вентиль PP-R Дн=32 мм				шт	2	
7	Колено (отвод 90°) PP-R Дн=20 мм				шт	38	
8	Колено (отвод 90°) PP-R Дн=25 мм				шт	8	
9	Колено (отвод 90°) PP-R Дн=32 мм				шт	6	
10	Отвод переходник PP-R Дн=25х20 мм				шт	2	
11	Переходник PP-R Дн=32х25 мм				шт	1	
12	Тройник прямой PP-R Дн=25 мм				шт	2	
13	Тройник прямой PP-R Дн=32 мм				шт	1	
14	Тройник переходной PP-R Дн=25х20х25 мм				шт	2	
15	Тройник переходной PP-R Дн=32х25х32 мм				шт	1	
16	Крестовина PP-R Дн=32 мм				шт	1	
17	Муфта комбинированная разъемная Дн=20 мм с внутренней резьбой 1/2"				шт	14	
18	Отвод 90° комбинированный Дн20 мм с наружной резьбой 1/2" и креплением п/э				шт	29	
19	Крепления для полипропиленовых труб Ø20мм				шт	132	
20	Крепления для полипропиленовых труб Ø25мм				шт	56	
<table><tr><td colspan="6"></td><td colspan="3">ВК.СО</td></tr><tr><td colspan="6"></td><td colspan="3"></td></tr><tr><td colspan="6"></td><td colspan="3"></td></tr><tr><td colspan="6"></td><td colspan="3"></td></tr><tr><td>Изм.</td><td>Кол.уч.</td><td>Лист</td><td>№дог.</td><td>Подпись</td><td>Дата</td><td colspan="3"></td></tr><tr><td colspan="6"></td><td colspan="2">Стадия</td><td>Лист</td><td>Листов</td></tr><tr><td colspan="6"></td><td colspan="2">РП</td><td>1</td><td>5</td></tr><tr><td colspan="6"></td><td colspan="2" rowspan="2">Спецификация материалов и оборудования</td><td colspan="2" rowspan="2"></td></tr><tr><td colspan="6"></td></tr></table>															ВК.СО																														Изм.	Кол.уч.	Лист	№дог.	Подпись	Дата										Стадия		Лист	Листов							РП		1	5							Спецификация материалов и оборудования									
						ВК.СО	
Изм.	Кол.уч.	Лист	№дог.	Подпись	Дата	
						Стадия		Лист	Листов	
						РП		1	5	
						Спецификация материалов и оборудования	

