


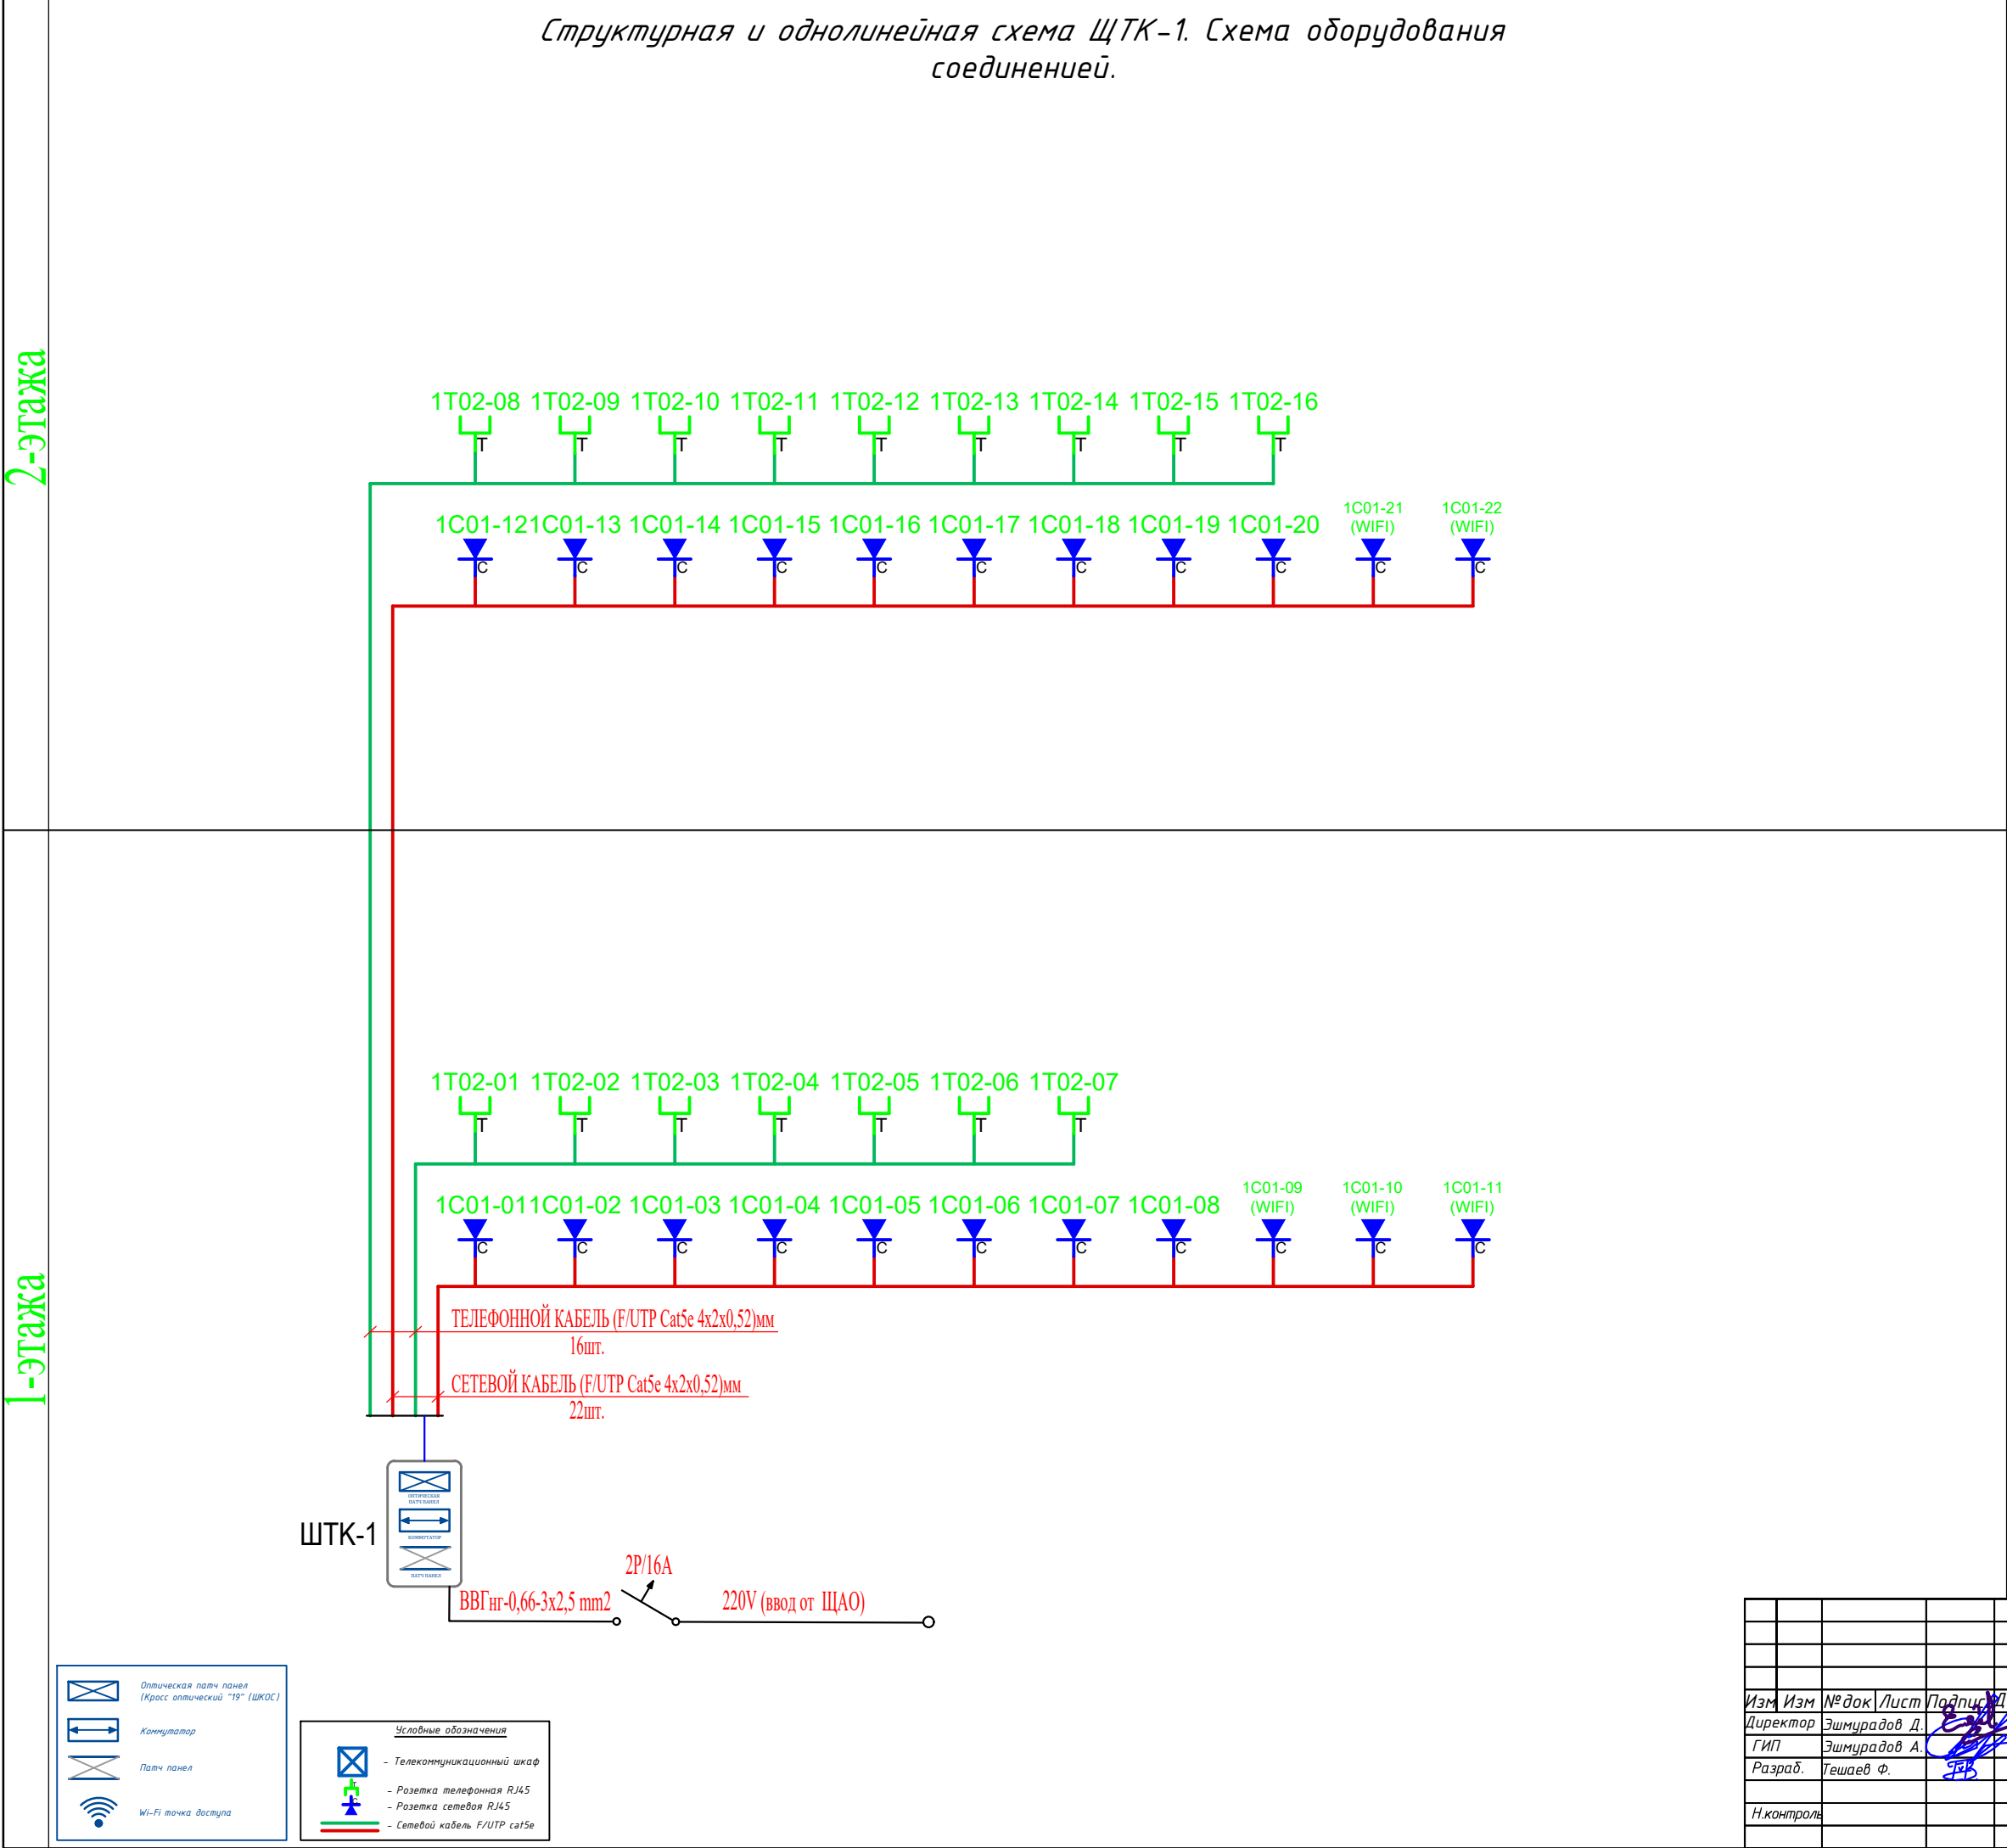

| Маркиров<br>кабеля | Трасса                  |                 | Кабель                   |                        |
|--------------------|-------------------------|-----------------|--------------------------|------------------------|
|                    | Начало                  | Конец           | Кабель F/UTP Экран Cat5e |                        |
|                    | Коммутатор на 24 портов | Сетевой розетка | Подстенам в гофри. трубе | Длина по проекту, метр |
| 1К-1/1             | Порт 1                  | 1С01-01         | F/UTP 4x2x0,52mm         | 10                     |
| 1К-1/2             | Порт 2                  | 1С01-02         | F/UTP 4x2x0,52mm         | 20                     |
| 1К-1/3             | Порт 3                  | 1С01-03         | F/UTP 4x2x0,52mm         | 20                     |
| 1К-1/4             | Порт 4                  | 1С01-04         | F/UTP 4x2x0,52mm         | 25                     |
| 1К-1/5             | Порт 5                  | 1С01-05         | F/UTP 4x2x0,52mm         | 18                     |
| 1К-1/6             | Порт 6                  | 1С01-06         | F/UTP 4x2x0,52mm         | 20                     |
| 1К-1/7             | Порт 7                  | 1С01-07         | F/UTP 4x2x0,52mm         | 26                     |
| 1К-1/8             | Порт 8                  | 1С01-08         | F/UTP 4x2x0,52mm         | 28                     |
| 1К-1/9             | Порт 9                  | 1С01-09         | F/UTP 4x2x0,52mm         | 20                     |
| 1К-1/10            | Порт 10                 | 1С01-10         | F/UTP 4x2x0,52mm         | 15                     |
| 1К-1/11            | Порт 11                 | 1С01-11         | F/UTP 4x2x0,52mm         | 28                     |
| 1К-1/12            | Порт 12                 | 1С01-12         | F/UTP 4x2x0,52mm         | 25                     |
| 1К-1/13            | Порт 13                 | 1С01-13         | F/UTP 4x2x0,52mm         | 28                     |
| 1К-1/14            | Порт 14                 | 1С01-14         | F/UTP 4x2x0,52mm         | 22                     |
| 1К-1/15            | Порт 15                 | 1С01-15         | F/UTP 4x2x0,52mm         | 26                     |
| 1К-1/16            | Порт 16                 | 1С01-16         | F/UTP 4x2x0,52mm         | 28                     |
| 1К-1/17            | Порт 17                 | 1С01-17         | F/UTP 4x2x0,52mm         | 33                     |
| 1К-1/18            | Порт 18                 | 1С01-18         | F/UTP 4x2x0,52mm         | 33                     |
| 1К-1/19            | Порт 19                 | 1С01-19         | F/UTP 4x2x0,52mm         | 38                     |
| 1К-1/20            | Порт 20                 | 1С01-20         | F/UTP 4x2x0,52mm         | 40                     |
| 1К-1/21            | Порт 21                 | 1С01-21         | F/UTP 4x2x0,52mm         | 25                     |
| 1К-1/22            | Порт 22                 | 1С01-22         | F/UTP 4x2x0,52mm         | 28                     |
| 1К-1/23            | Порт 23                 | резерв          |                          |                        |
| 1К-1/24            | Порт 24                 | резерв          |                          |                        |
| Общая длина:       |                         |                 | Общая длина:             | 622.7                  |

| Маркиров<br>кабеля | Трасса                  |                    | Кабель                   |                        |
|--------------------|-------------------------|--------------------|--------------------------|------------------------|
|                    | Начало                  | Конец              | Кабель F/UTP Экран Cat5e |                        |
|                    | Коммутатор на 24 Портов | Телефонная розетка | Подстенам в гофри. трубе | Длина по проекту, метр |
| 1К-2/1             | Порт 1                  | 1Т02-01            | F/UTP 4x2x0,52mm         | 10                     |
| 1К-2/2             | Порт 2                  | 1Т02-02            | F/UTP 4x2x0,52mm         | 20                     |
| 1К-2/3             | Порт 3                  | 1Т02-03            | F/UTP 4x2x0,52mm         | 20                     |
| 1К-2/4             | Порт 4                  | 1Т02-04            | F/UTP 4x2x0,52mm         | 25                     |
| 1К-2/5             | Порт 5                  | 1Т02-05            | F/UTP 4x2x0,52mm         | 18                     |
| 1К-2/6             | Порт 6                  | 1Т02-06            | F/UTP 4x2x0,52mm         | 20                     |
| 1К-2/7             | Порт 7                  | 1Т02-07            | F/UTP 4x2x0,52mm         | 28                     |
| 1К-2/8             | Порт 8                  | 1Т02-08            | F/UTP 4x2x0,52mm         | 25                     |
| 1К-2/9             | Порт 9                  | 1Т02-09            | F/UTP 4x2x0,52mm         | 28                     |
| 1К-2/10            | Порт 10                 | 1Т02-10            | F/UTP 4x2x0,52mm         | 22                     |
| 1К-2/11            | Порт 11                 | 1Т02-11            | F/UTP 4x2x0,52mm         | 26                     |
| 1К-2/12            | Порт 12                 | 1Т02-12            | F/UTP 4x2x0,52mm         | 28                     |
| 1К-2/13            | Порт 13                 | 1Т02-13            | F/UTP 4x2x0,52mm         | 33                     |
| 1К-2/14            | Порт 14                 | 1Т02-14            | F/UTP 4x2x0,52mm         | 33                     |
| 1К-2/15            | Порт 15                 | 1Т02-15            | F/UTP 4x2x0,52mm         | 38                     |
| 1К-2/16            | Порт 16                 | 1Т02-16            | F/UTP 4x2x0,52mm         | 40                     |
| 1К-2/17            | Порт 17                 | резерв             |                          |                        |
| 1К-2/18            | Порт 18                 | резерв             |                          |                        |
| 1К-2/19            | Порт 19                 | резерв             |                          |                        |
| 1К-2/20            | Порт 20                 | резерв             |                          |                        |
| 1К-2/21            | Порт 21                 | резерв             |                          |                        |
| 1К-2/22            | Порт 22                 | резерв             |                          |                        |
| 1К-2/23            | Порт 23                 | резерв             |                          |                        |
| 1К-2/24            | Порт 24                 | резерв             |                          |                        |
| Общая длина:       |                         |                    | Общая длина:             | 463.7                  |

|            |              |       |      |        |      |   |                                                         |           |        |  |
|------------|--------------|-------|------|--------|------|---|---------------------------------------------------------|-----------|--------|--|
|            |              |       |      |        |      | Дог. № ____/____ от _____.2026г   |                                                         | ЛВС + ТФН |        |  |
|            |              |       |      |        |      | Мирзаобод тумани тиббиёт дирлашмасига қарашли "Йилдошобод" МФЙдаги "Йилдошобод" оилавий шифокорлик пунктини реконструкция қилиш (мавжуд 50 қатновли динони 1-тип ОПга мослаштириш) |                                                         |           |        |  |
| Изм        | Изм          | № док | Лист | Подпис | Дата | Здания семейного врачебного пункта.   | Стадия                                                  | Лист      | Листов |  |
| Директор   | Эшмурадов Д. |       |      |        |      |   | РП                                                      | 5         | 8      |  |
| ГИП        | Эшмурадов А. |       |      |        |      |   |                                                         |           |        |  |
| Разраб.    | Тешаев Ф.    |       |      |        |      |   |                                                         |           |        |  |
| Н.контроль |              |       |      |        |      | Структурная и однолинейная схема ЩТК-1   | "INNOVATION UMUMIY LOYIHA"<br>ООО<br>г.Гулистан 2026 г. |           |        |  |
|            |              |       |      |        |      |   |                                                         |           |        |  |