

Ведомость рабочих чертежей комплекта НВК

Лист	Наименование	Примечание
1	Общие данные	
2	План внутриплощадочных водопровода В1 и канализаций К1 .	
3	Продольные профили В1 и К1	
4	Спецификация оборудования	

Ведомость ссылочных и прилагаемых документов

Обозначение	Наименование	Примечание
	Ссылочные документы	
ТПР 902-09-22.84	Колодцы канализационные	
ТПР 901-09-11.84	Колодцы водопроводные	
	Прилагаемые документы	
НВК.СО	Спецификация оборудования	

Расчетные расходы по системам водопровода и канализации

Наименование системы	Потреб. напор на вводе м	Расчетные расходы по системам ВК				Мощность установл. эл.двигат. Квт	Примечание
		м³/сут	м³/час	л/с	При пожаре л/с		
В1	Нх.п -15м	7,14	3,15	0,27	10,0		
К1		7,14	3,15	0,27			

Проект разработан в соответствии с технологическими , сан - гигиеническими , противопожарными и другими нормами действующими на территории Р Уз. и обеспечивающими безопасную для жизни и здоровья эксплуатаця объекта при соблюдении предусмотренные рабочими чертежами мероприятий .

ГИП

Общие указания


Проект выполнен на основании норм КМК 2.04.02-97,2.04.03-97.
В проекте предусмотрено подключение к сетям водопровода и канализации.

Водоснабжение зданий в связи отсутствии водопровода решается привозным путем.


Канализация- хоз.- бытового назначения , самотечная
Сеть выполняется из полиэтиленовых труб ПНД 160 Т "Техническая" по ГОСТ 22689-89.
Глубина заложения сети-по профилю.Основанием под трубы канализации служит подушка толщ.0,10 м из мягких слоев существующего грунта.

Наружное пожаротушение - принято пожарными машинами из пожарных гидрантов
Расход воды на наружное пожаротушение-10 л/с. Расчетное количество пожаров-1.Расчетное время пожаротушения-3 часа.

				2025г				НВК		
				Мирзаабадский район, МФЙ «Йўлдошобод» - реконструкция семейного врачебного пункта «Йўлдошобод» (приспособление существующего здания на 50 посещений к ОП 1-го типа).						
Должность	Фамилия	Подпись	Дата	Внутриплощадочные сети водопровода и канализации			Стадия	Лист	Листов	
ГИП							РП	1	5	
ГАП										
Разраб.										
				Общие данные			"INNOVATION UMUMIY LOYIHA" ООО г.Гулистан 2025 г.			

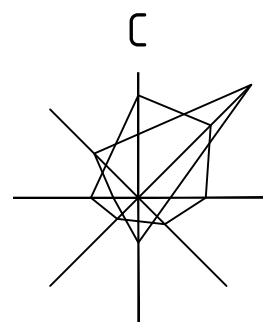

План внутриплощадочных водопровода В1 и
канализаций К1 .

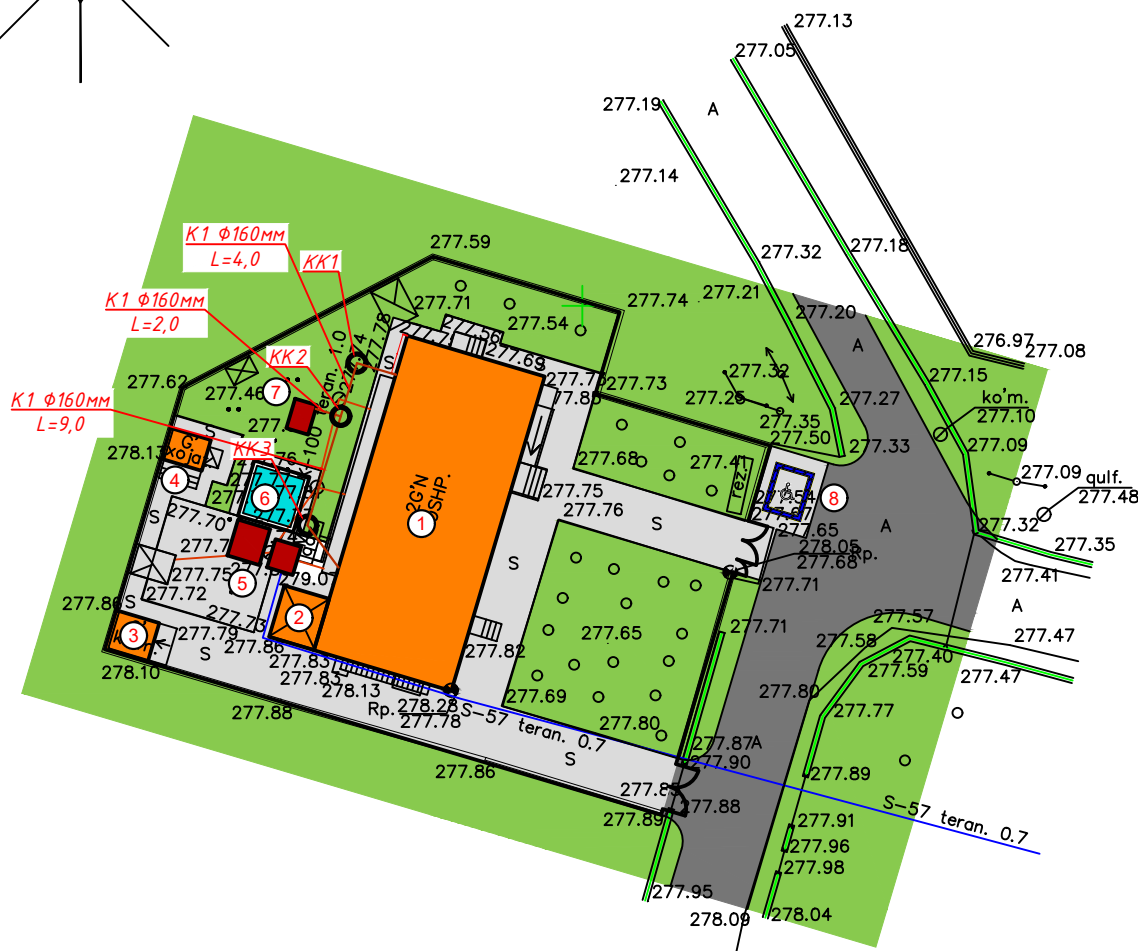

Условные обозначения



- Существующий водопровод
- B1 — Проектируемый водопровод
- K1 — Проектируемая канализация
- BK — Водопроводный колодец
- KK — Канализационный колодец

Экспликация

№ по п/п	Наименование	Площадь застройки м²	Прим.
1	Клиника	279,7	Сущест.
2	Навес	14,0	Сущест.
3	Склад угля	14,49	Сущест.
4	Уборная	13,45	Сущест.
5	Котельная	3,6	Прокетр.
6	Пожаный резервуар	18,49	Прокетр.
7	"Toplos" автоном канализация	3,91	Прокетр.
8	Автостоянка и парковка для инвалидов		Прокетр.


- "Муаллифлик huquqi va turdosh huquqlar to'g'risida"gi Qonunga muvofiq mazkur mualliflik mahsuloti ishlab chiqaruvchi bilan kelishmasdan to'liq yoki qisman ko'paytirilishi, chop etilishi, tarqatilishi, shuningdek uchinchi tomonga berilishi mumkin emas va mualliflik huquqlarining buzilishi O'zbekiston Respublikasining amaldagi qonunchiligiga muvofiq javobgarlikka tortilishiga sabab bo'ladi.
- Ushbu mahsulotni O'zbekiston Respublikasi norezidentlariga taqdim etish faqatgina O'zbekiston Respublikasi Vazirlar Mahkamasining ruxsati bilan amaldagi qonunchilikka muvofiq belgilangan tartibda amalga oshiriladi.
- Pudratchi (buyurtmachi) yer qazish ishlarini boshlashdan oldin albatta muhandislik kommunikatsiyalarini ekspluatatsiya qiluvchi tashkilotlar vakillarini chaqirishlari shart.

						M.O'.	Buyurtmachi: Sirdaryo viloyati Yagona buyurtmachi xizmati DUK		Inventar №				
Lavozim		F.I.SH.		Imzo			Sana		Obyekt: Mirzaobod tumani tibbiyot birlashmasiga qarashli "Yo'ldoshobod" MFYdagi "Yo'ldoshobod" oilaviy shifokorlik punkti rekonstruktsiya qilish.		Shartnoma №		
Filial direktori		Kuramatov K.											
Filial direktori o'rinbosari													
Partiya boshlig'i		Surkova I.						Bosqich		Varaq		Varaqlar soni	
Topog.	yer usti	Sultonov N.								1		1	
	yer osti	Sultonov N.											
Tahrirlovchi		Surkova I.						Topografik tasvir		© "O'ZGASHKLITI" Sirdaryo filiali  Guliston sh. " " 2026 y.			
Operator		Sultonov N.						Masshtab 1:500					
								Mahalliy koordinatalar tizimi					
								Boltiqbo'yi balandliklar tizimi					
								Relyef kesimi oralig'i 0.5 m					

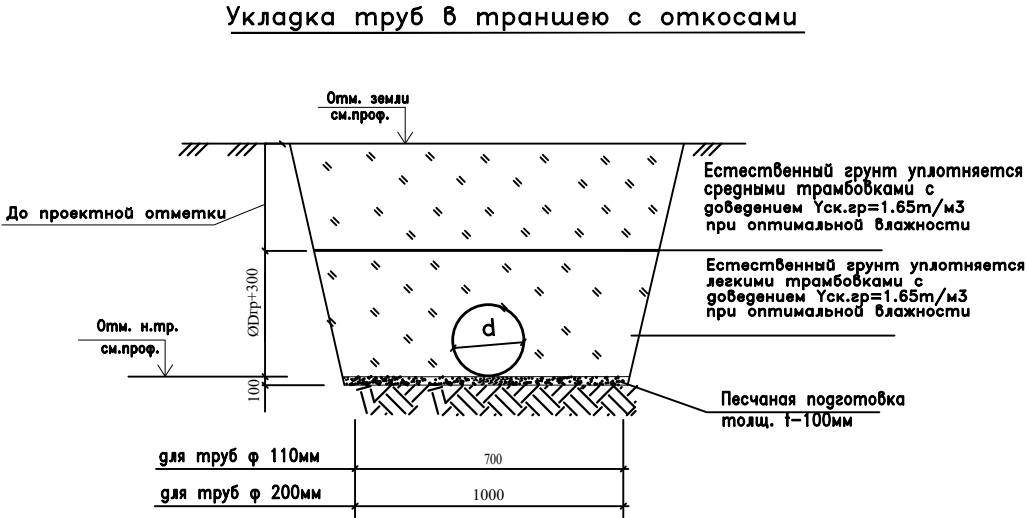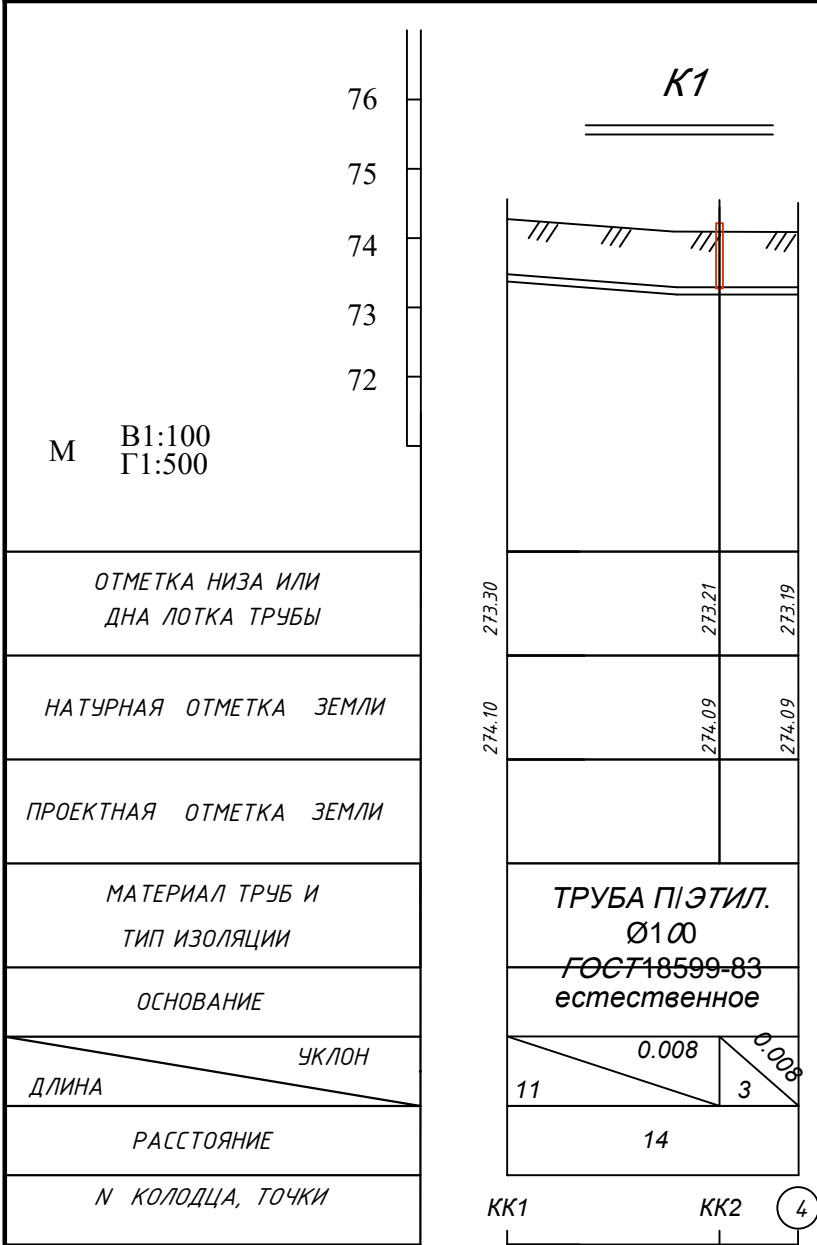

				НВК			
Должность	Ф.И.О	Под.	Дата	Мирзаабадский район, МФЙ «Йўлдошобод» - реконструкция семейного врачебного пункта «Йўлдошобод» (приспособление существующего здания на 50 посещений к ОП 1-го типа).			
ГИП				Наружные сети	Стадия	Лист	Листов
ГАП					РП	3	5
Разраб.							
				Продольный профиль В1.К1.		"INNOVATION UMUMIY LOYIHA" OOO	
						г.Гулистан 2025 г.	

Инв. N подл.	Подпись и дата.	Взам. инв. N

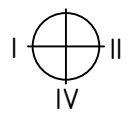ТАБЛИЦА ОСНОВНЫХ ПОКАЗАТЕЛЕЙ КРУГЛЫХ КАНАЛИЗАЦИОННЫХ КОЛОДЦЕВ																																	
NN колодцев по проекту	Грунтовые условия	Отметка сущ.земли Натуральная Отметка земли	Отметка низа трубы Dy dy	Высота лотка hл	Высота Нр рабочей части,мм	Высота hг горловины,мм	Глубина колодца по профилю Нп,мм	Диаметр трубопровода мм 				Строительные конструкции																Люк "Т" по ГОСТ 3634-89, шт	Бетон В15 на лоток, м3	Арматурная сетка АСК8 п.м	Бетон В7,5на заделку, м3	Примечание	
								I	II	III	IV	КЩП2-20-2	КЩП2-15-2	КЩП1-10-2	КЩ20-9	КЩ20-6	КЩ15-9	КЩ15-6	КЩ10-9	КЩ10-6	Металлические соедини- тельные элементы , шт												
																					МС-1	МС-2	МС-3	МС-4	МС-5	МС-6	МС-7						МС-8
КК-1		274.10	273.30	300	600	350	800	110	160	-	-	-	-	-	-	-	-	-	-	-	-	-	-	4	-	-	-	1	0.450	24.0	0.25		
КК-2		274.10	273.30	300	600	350	800	110	160	-	-	-	-	-	-	-	-	-	-	-	-	-	-	-	4	-	-	-	1	0.450	24.0	0.25	
КК-3		274.10	273.30	300	600	350	800	110	160	-	-	-	-	-	-	-	-	-	-	-	-	-	-	-	4	-	-	-	1	0.450	24.0	0.25	

				НВК Мирзаабадский район, МФЙ «Йўлдошобод» - реконструкция семейного врачебного пункта «Йўлдошобод» (приспособление существующего здания на 50 посещений к ОП 1-го типа).			
Должность	Ф.И.О	Под.	Дата				
ГИП				Наружные сети	Стадия	Лист	Листов
ГАП					РП	5	5
Разраб.				Таблица основных показателей круглых канализационных колодцев	"INNOVATION UMUMIY LOYIHA" ООО г.Гулистан 2025 г.		

[illegible]