



План контур заземления электрощитовая. М 1:100

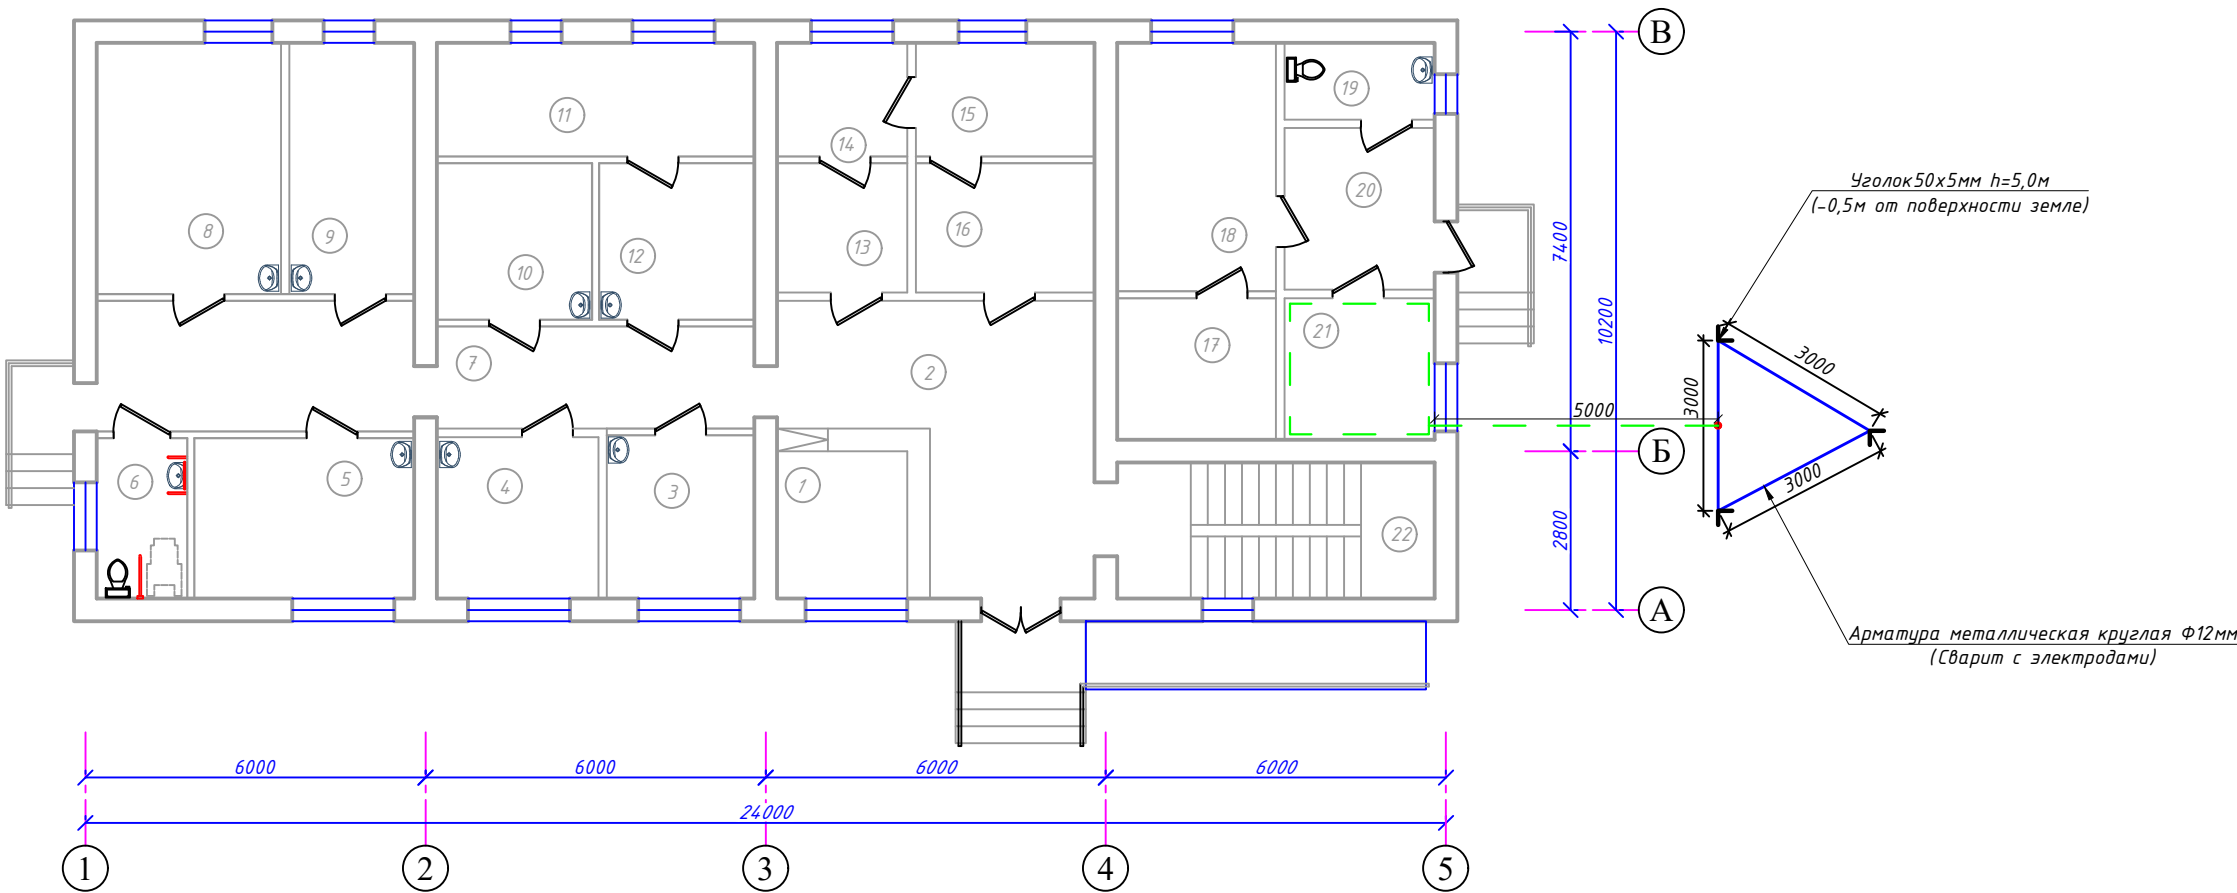

Экспликация помещения 1-этаж.		
№	Наименование помещения	Примеч. м ²
1	Рўйхатона	
2	Фойе	
3	Оилавий шифокор хонаси	
4	Оилавий поликлиника мудир хонаси	
5	Хируг врач хонаси	
6	Сан.узел для инвалидов	
7	Коридор	
8	Гинеколог врач хонаси	
9	Акушер гинеколог врач хонаси	
10	Юкўми касалликларга гумон қилган венорлар хонаси	
11	Лаборатория	
12	Лаборатория	
13	Стерилизация хонаси	
14	Стерилизация хонаси	
15	Стерилизация хонаси	
16	Стерилизация хонаси	
17	Қўйм алмаштириш хонаси (ҳодимлар ўқун)	
18	Она ва бола хонаси	
19	Сан.узел	
20	Коридор	
21	Электрошит хонаси	
22	Лестничная клетка	

Вертикальный разрез

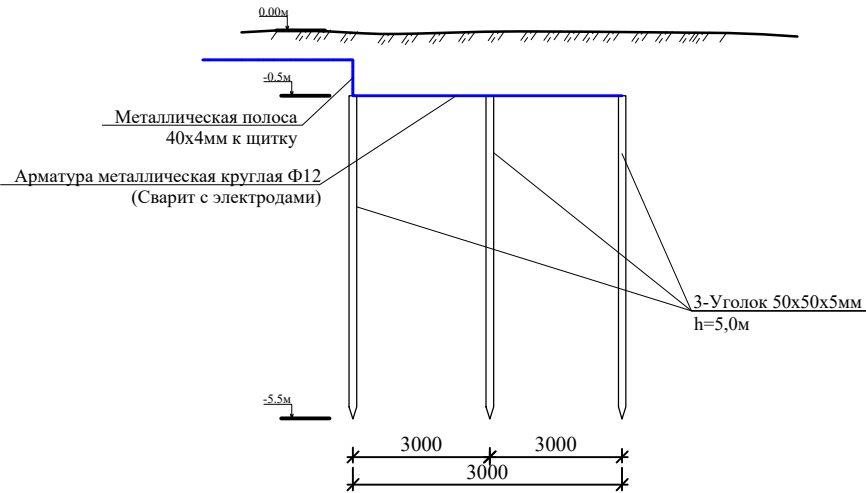

Сопротивление контура заземления электрощита 0.4 кВ в любое время должно быть не более 4 Ω.
В случае, если при измерении полномочной электротехнической лабораторией сопротивление контура заземления окажется более нормы, необходимо расширить периметр, а также забить дополнительные электроды вплоть до получения нормативного значения.

Условные обозначения		
№	Обозначения	Наименование
1		Щина заземления(алюминиевый)
2		Оцинкованный плоский полоса-40x4мм
3		Арматура металлическая круглая Φ12мм
4		Заземляющий кабель
5		Уголок 50x5мм

						Дог. № ____/____ от _____.2026г			ЭОМ		
						Мирзаобод тумани тиббиёт дирекциясига қарашли "Йулдошобод" МФИдаги "Йулдошобод" оилавий шифокорлик пунктини реконструкция қилиш (мавжуд 50 қатновли динони 1-тип ОПга мослаштириш)					
Изм	Изм	№ док	Лист	Подпись	Дата	Здания семейного врачебного пункта.	Стадия	Лист	Листов		
Директор	Эшмурадов Д.						РП	10	16		
ГИП	Эшмурадов А.										
Разраб.	Тешаев Ф.										
Н.контроль						План контур заземления электрощитовая. М 1:100	"INNOVATION UMUMIY LOYIHA" OOO г.Гулистан 2026 г.				