


Электрическая и расчетная схема щит освещения- ЩОС-1.1

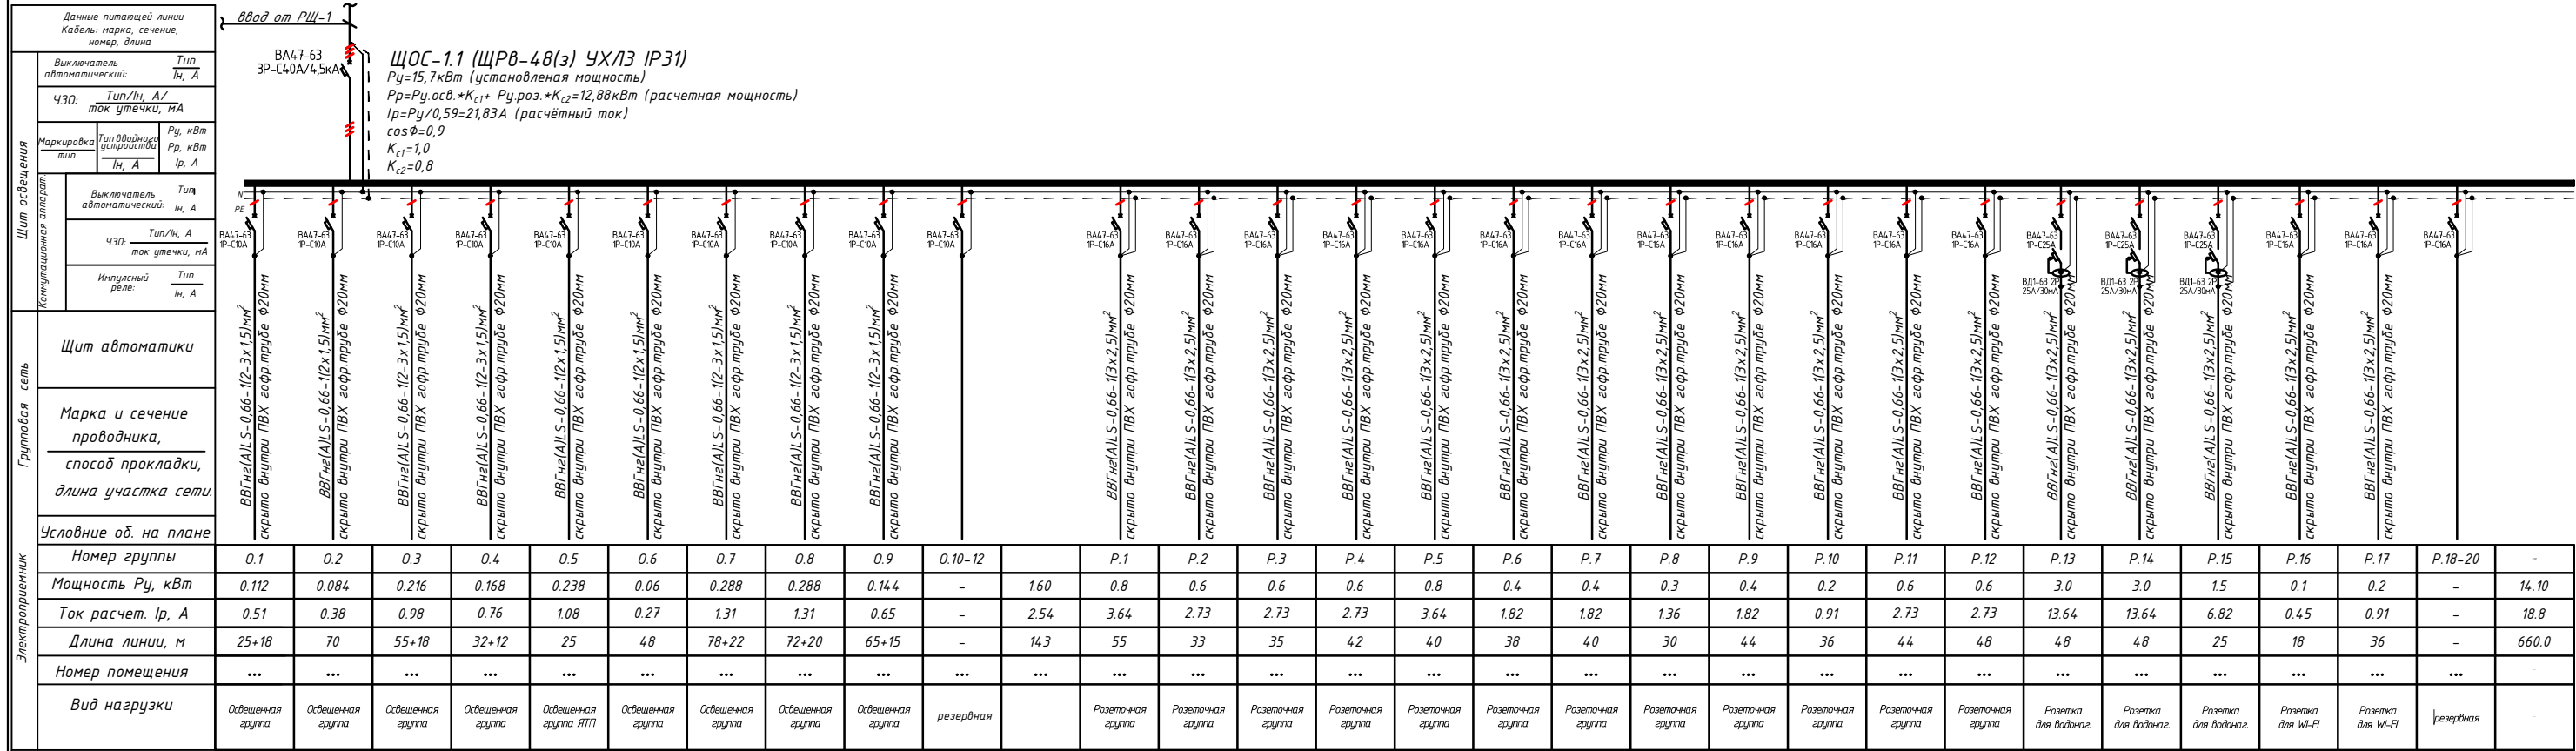

|                                 |                |            |          |                          |                         |         |  |
|---------------------------------|----------------|------------|----------|--------------------------|-------------------------|---------|--|
| Потребность кабелей и проводов  |                |            |          | Потребность труб         |                         |         |  |
| Число и сечение жил, напряжение | Марка-длина, м |            |          | Обозначение по стандарту | Диаметр по стандарту мм | Длина м |  |
|                                 | ВВГнг(А)LS     | ПНГНП-0,38 | ПВ8-0,38 |                          |                         |         |  |
| 1х15мм <sup>2</sup> -220В       | 470            | -          | -        | Гофрируба из ПВХ         | φ20                     | 1225    |  |
| 1х15мм <sup>2</sup> -220В       | 105            | -          | -        | Полиэтиленовая труба     | φ25                     | -       |  |
| 1х25мм <sup>2</sup> -220В       | 660            | -          | -        | Полиэтиленовая труба     | φ32                     | -       |  |
| 1х4мм <sup>2</sup> -220В        | -              | -          | -        |                          |                         |         |  |

- Все электрическое оборудование заземляет через 3-5-го жила кабеля.
- Длины, указанные кабельной линии не служат основанием для нарезки кабелей.
- Кабели отрезаются по фактически промеренной трассе.