


Электрическая и расчетная схема щит аварийного освещения- ЩАО-1.1

Данные питающей линии Кабель: марка, сечение, номер, длина		
Щит аварийного освещения	Выключатель автоматический:	Тип In, А
	УЗО: Тип/In, А/ ток утечки, мА	
	Маркировка тип	Тип вводного устройства In, А Pu, кВт Pr, кВт Ip, А
	Выключатель автоматический: In, А	
Коммутационная аппарат.	Тип/In, А ток утечки, мА	
	Импульсный реле: Тип In, А	

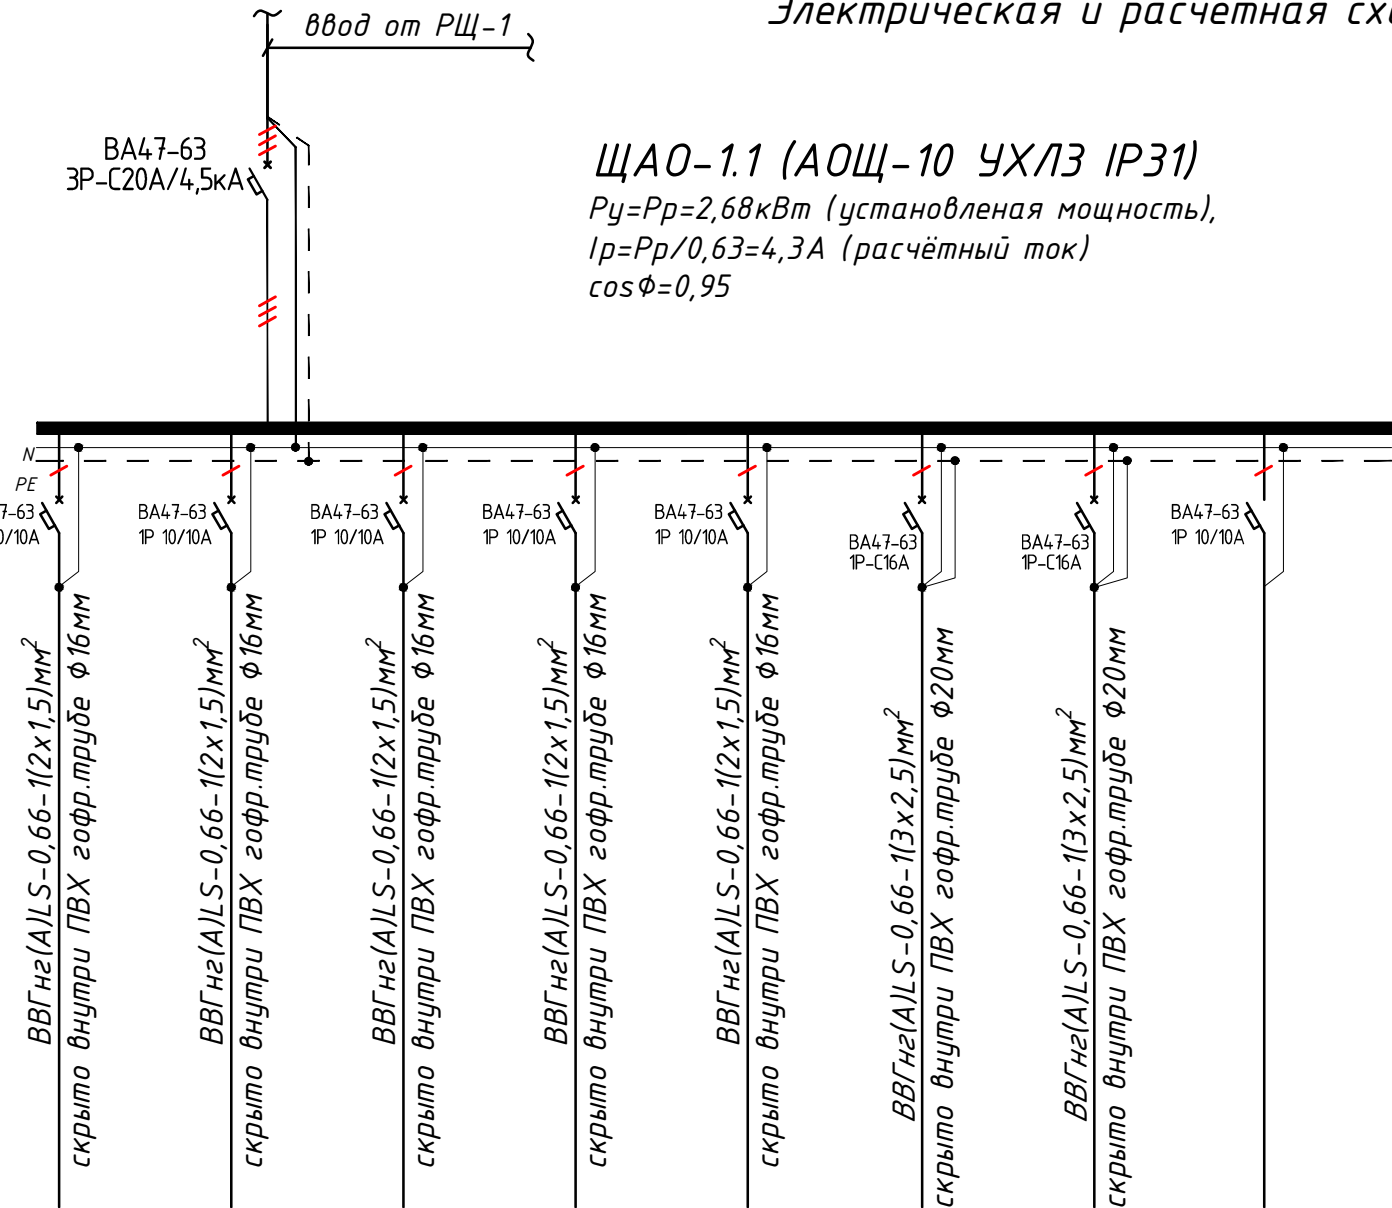

Групповая сеть	Щит автоматики	ВВГнг(A)LS-0,66-1(2х1,1) скрыто внутри ПВХ гофр.трубд ВВГнг(A)LS-0,66-1(2х1,1) скрыто внутри ПВХ гофр.трубд ВВГнг(A)LS-0,66-1(2х1,1) скрыто внутри ПВХ гофр.трубд ВВГнг(A)LS-0,66-1(2х1,1) скрыто внутри ПВХ гофр.трубд ВВГнг(A)LS-0,66-1(2х1,1) скрыто внутри ПВХ гофр.трубд ВВГнг(A)LS-0,66-1(3х2,5)мм² скрыто внутри ПВХ гофр.труде ВВГнг(A)LS-0,66-1(3х2,5)мм² скрыто внутри ПВХ гофр.труде								
	Марка и сечение проводника, способ прокладки, длина участка сети.									
	Условные об. на плане									
	Номер группы	гр.а1	гр.а2	гр.а3	гр.а4	гр.а5	гр.а6	гр.а7	гр.а8-10	
	Мощность P_u , кВт	0.072	0.068	0.122	0.2	0.222	0.5	1.5	-	2.68
	Ток расчет. I_p , А	0.33	0.31	0.55	0.91	1.01	2.27	6.82	-	4.3
	Длина линии, м	72	30	33	42	93	30	16	-	316.0
	Номер помещения	...	...	...	...	...	...	...	-	
	Вид нагрузки	Аварийного освещения 1-этажа коридор	Аварийного освещения 1-этажа электроц.	Аварийного освещения лестничная клетка	1-этажа Табло Выход	Аварийного освещения 2-этажа	Розетка для ППК-1	Розетка для ШТК-1	Резерв	

- Все электрическое оборудование заземляет через 3-5-го жила кабеля.
- Длины, указанные кабельной линией не служат основанием для нарезки кабелей.
- Кабели отрезаются по фактически промеренной трассе.

Потребность кабелей и проводов			
Число и сечение жил, напряжение	Марка-длина, м		
	ВВГнг(A)LS	ПУГНП-0,38	ППВ-0,38
(2x1.5)мм²; ~220В	270	-	-
(3x1.5)мм²; ~220В	-	-	-
(3x2.5)мм²; ~220В	46	-	-

Потребность труб		
Обозначение по стандарту	Диаметр по стандарту мм	Длина м
Гофротруба из ПВХ	Ø20	288
Полиэтиленовая труба	Ø25	-
Полиэтиленовая труба	Ø30	-

Примечания

1. Система аварийного освещения здания должна проверяться не реже двух раз в месяц

Дог. № ___/___ от ___.2026г					ЭОМ		
Мирзасобод тумани тибдиёт бирлашмасига қарашли "Йўлдошобод" МФИдаги "Йўлдошобод" оилавий шифокорлик пунктини реконструкция қилиш (мавжуд 50 қатновли динони 1-тип ОПга мослаштириш)					Стадия	Лист	Листов
Здания семейного врачебного пункта.					РП	16	16
Электрическая и расчетная схема щит аварийного освещения- ЩАО-1.1					"INNOVATION UMUMIY LOYIHA" ООО г.Гулистан 2026 г.		