


План магистральные силовой сети 1-этажа. М 1:100

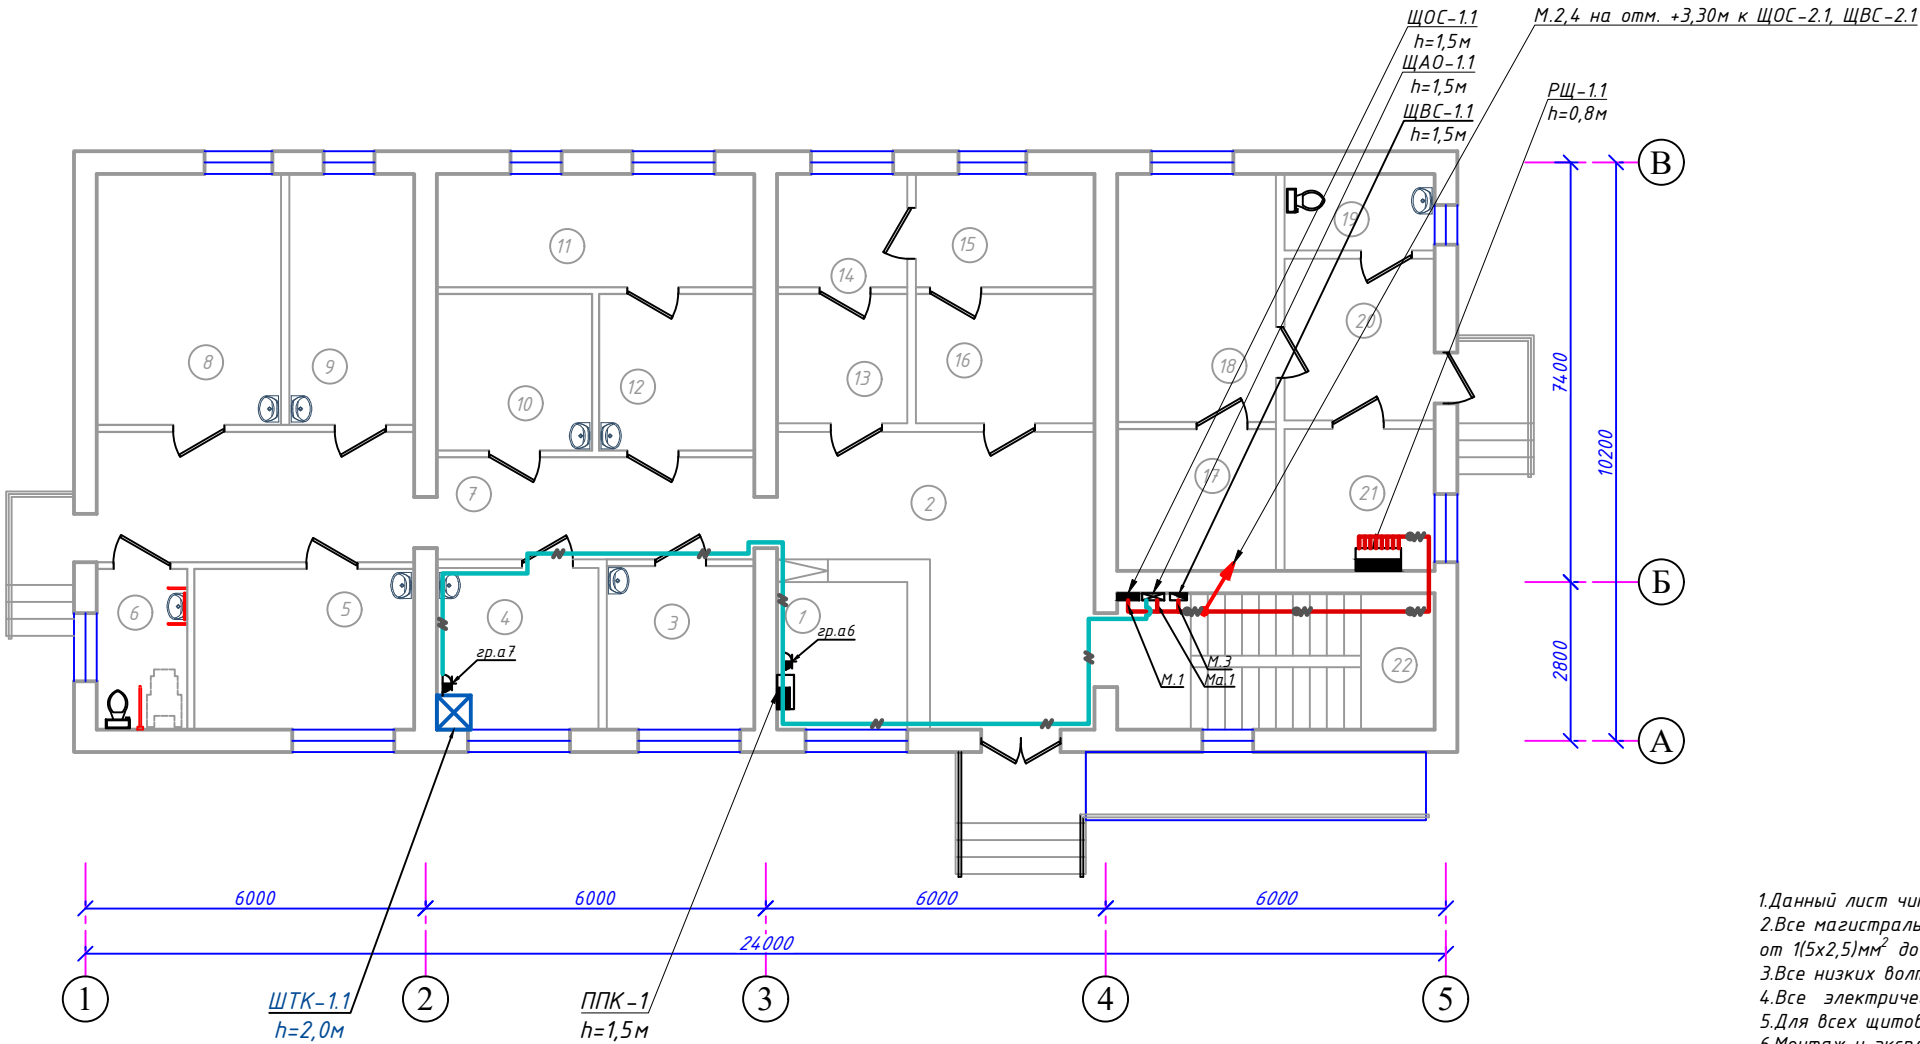

Экспликация помещения 1-этаж.		
№	Наименование помещения	Примеч. м²
1	Рейхатона	
2	Фойе	
3	Оилавий шифокор хонаси	
4	Оилавий поликлиника мудир хонаси	
5	Хируг врач хонаси	
6	Сан.узел для инвалидов	
7	Коридор	
8	Станатолог врач хонаси	
9	Акушер гинеколог врач хонаси	
10	Юкумли касалликларга гумон килинган деморлар хонаси	
11	Лаборатория	
12	Лаборатория	
13	Стерилизация хонаси	
14	Стерилизация хонаси	
15	Стерилизация хонаси	
16	Стерилизация хонаси	
17	Қийм алмаштириш хонаси (хонимлар учун)	
18	Она ва бола хонаси	
19	Сан.узел	
20	Коридор	
21	Электрошит хонаси	
22	Лестничная клетка	

Примечания

1. Данный лист читать совместно с листами ЭОМ -

2. Все магистральные и распределительные силовой сети выполнить с медными кабелями ВВГнг(А)LS-0,66 сеч: от 1(5x2,5)мм² до 1(5x6)мм² (0,66кВ) прокладки под пола внутри п/э трубе ф32-40мм.

3. Все низких вольтных электрический щиты заземляет через 5-го жила кабеля.

4. Все электрическое оборудование заземляет через 3-5-го жила кабеля.

5. Для всех щитов с IP21 - IP54 на вводе кабеля установить с сальниками.

6. Монтаж и эксплуатация силового щита должны соответствовать «Правилам технической эксплуатации электроустановок потребителей», «Правилам устройств электроустановок», «Правилам техники безопасности при эксплуатации электроустановок потребителей».

7. К монтажу и обслуживанию силового щита допускается персонал, прошедший подготовку и имеющий разрешение в соответствии с «Правилами технической эксплуатации электроустановок потребителей» и «Правилами техники безопасности при эксплуатации электроустановок потребителей» и имеющий квалификационную группу по электробезопасности не ниже III группы до 1000В.

Условные обозначения		
№	Обозначения	Наименование
1		Проектируемый щит распределительный- ЩР IP54
2		Проектируемый щит силовой вентиляционный- ЩВС, степень защиты IP31
3		Проектируемый осветительный, силовой щит- ЩОС, степень защиты IP31
4		Штепсельная розетка 3 фазных с зазем.контактом(Силовые разъемы) для скрытой установки с крышкой, степень защиты от IP40 до IP65
5		Штепсельная розетка один полюсный для скрытой установки степень защиты от IP44 до IP55, I _A =16A
6		Силовая кабельная линия с медными жилами ВВГнг(А)LS-0,66 от РЩ
7		Кабельная линия с мед. жилами ВВГнг(А)LS-0,66 прокладка внутри кабельном лотки
8		Кабельная линия с мед. жилами ВВГнг(А)LS-0,66 прокладка внутри трубе

						Дог. № ____/____ от _____.2026г			ЭОМ	
						Мирзаобод тумани тиббиёт дirlашмасига қарашли "Йулдошобод" МФИдаги "Йулдошобод" оилавий шифокорлик пунктини реконструкция қилиш (мавжуд 50 қатновли дlнони 1-тип ОПга мослаштириш)				
Изм	Изм	№ док	Лист	Подпись	Дата	Здания семейного врачебного пункта.	Стадия	Лист	Листов	
Директор	Эшмуродов Д.						РП	2	16	
ГИП	Эшмуродов А.									
Разраб.	Тешаев Ф.									
Н.контроль						План магистральные силовой сети 1-этажа. М 1:100	"INNOVATION UMUMIYOI LOYIHA" ООО г.Гулистан 2026 г.			