


План разводка вентиляционных силовых сетей 1-этажа. М 1:100

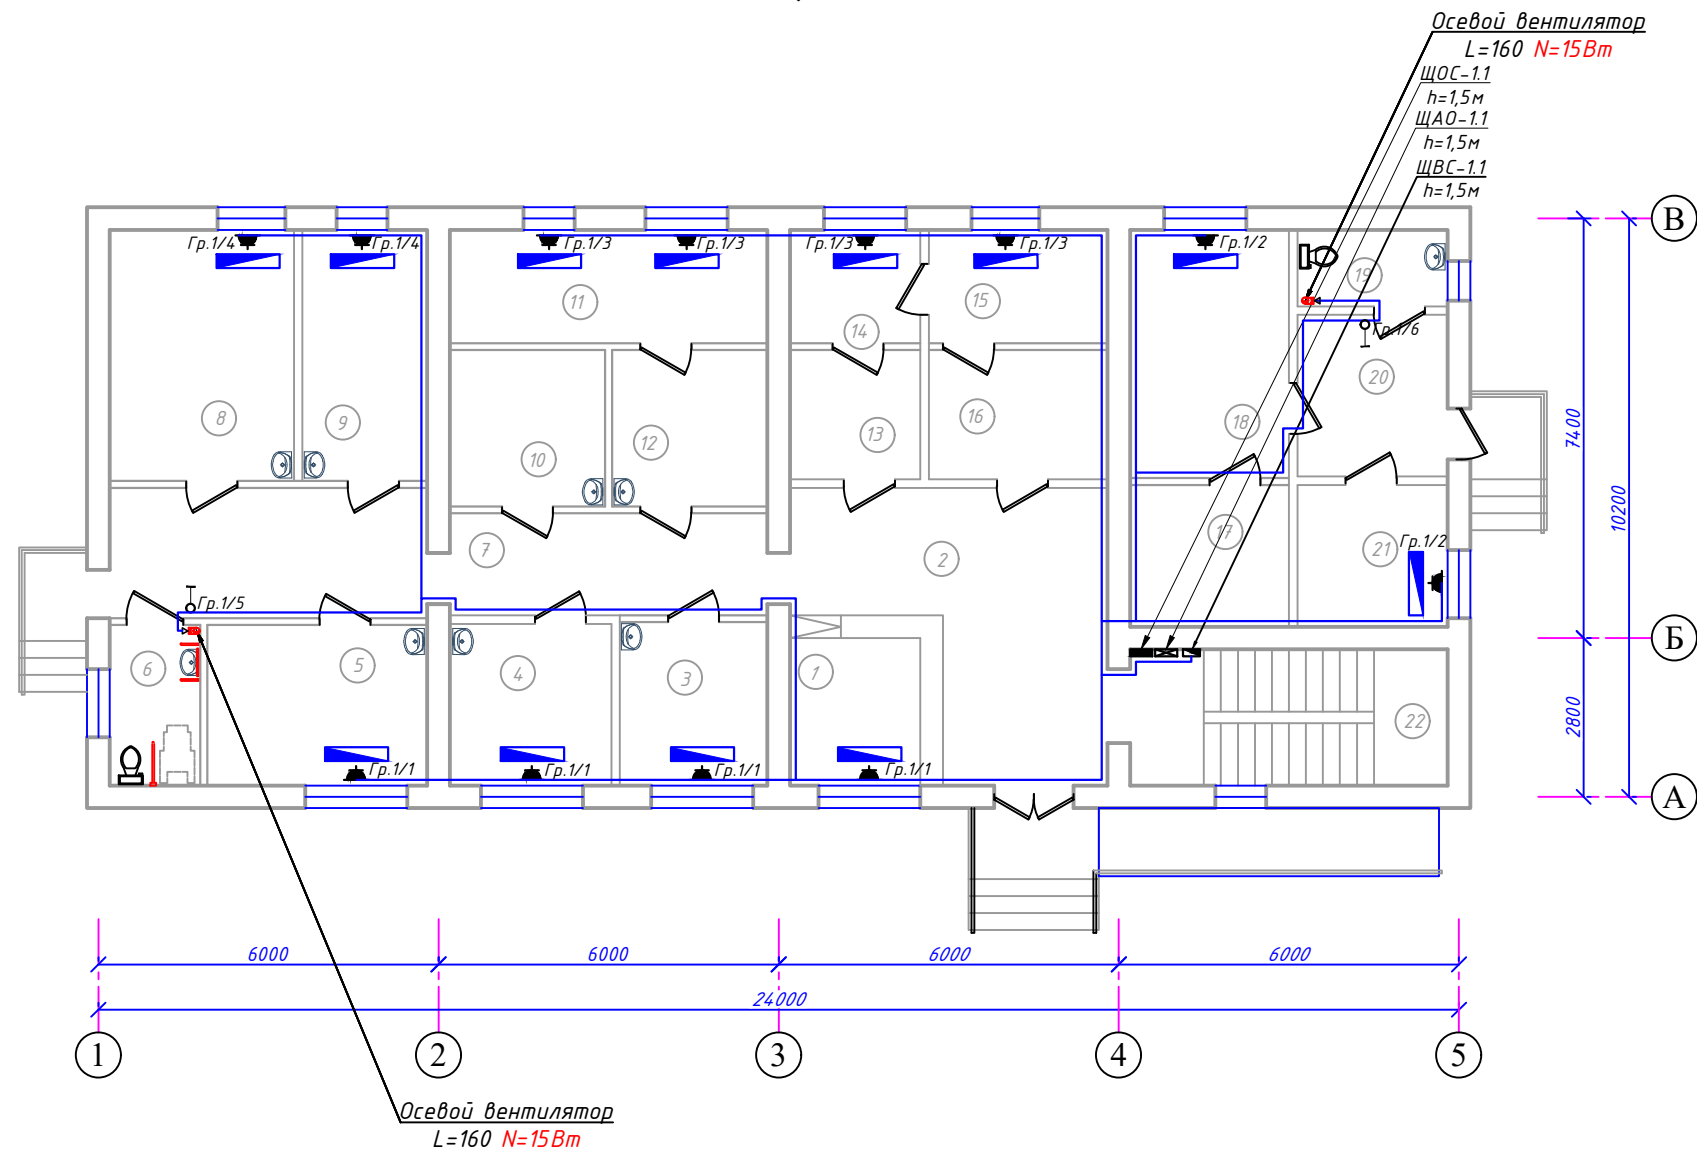

Экспликация помещения 1-этаж.

№	Наименование помещения	Примеч. м ²
1	Рейхатона	
2	Фойе	
3	Оилавий шифокор хонаси	
4	Оилавий поликлиника мудир хонаси	
5	Хируг врач хонаси	
6	Сан.узел для инвалидов	
7	Коридор	
8	Стоматолог врач хонаси	
9	Акушер гинеколог врач хонаси	
10	Юкүмү касалликларга гумон килинган деморлар хонаси	
11	Лаборатория	
12	Лаборатория	
13	Стерилизация хонаси	
14	Стерилизация хонаси	
15	Стерилизация хонаси	
16	Стерилизация хонаси	
17	Қийм алмаштириш хонаси (ходимлар учун)	
18	Она ва бола хонаси	
19	Сан.узел	
20	Коридор	
21	Электрошит хонаси	
22	Лестничная клетка	

Примечания

1. Данный лист читать совместно с листами ЗМ –.
2. Силовые сети выполняются с медными кабелями ВВГнг(А)LS-0,66 сеч: 1(3х1,5)мм² и 1(3х2,5)мм² прокладка скрыто стенам под штукатурки внутри ПВХ гофр. трубе $\varnothing$ 20мм.
3. Все низких вольтных электрический щиты заземляет через 5-го жила кабеля.
4. Все электрическое оборудование заземляет через 3-5-го жила кабеля.
5. Выключатели установить на высоте 0,9м от уровня пола.
6. Все розетки установить на отметке от уровня пола: для настенного конд.- 2,4м, для напольного фанкойла- 0,6м.
7. Для всех щитов с IP21 – IP54 на вводе кабеля установить с сальниками.
8. Проходы кабелей через стены и перекрытия выполнить в отрезках стальных труб (по ШНК 3.05.06-97 п. 3.18). Зазоры между кабелями и трубой, трубой и строительной конструкцией заделать легко удаляемой массой из негорючего материала.
9. Монтаж и эксплуатация силового щита должны соответствовать «Правилам технической эксплуатации электроустановок потребителей», «Правилам устройств электроустановок», «Правилам техники безопасности при эксплуатации электроустановок потребителей».

Условные обозначения		
№	Обозначения	Наименование
1		Проектируемый щит управления насоса- ЩУН, ступенью защиты IP54
2		Проектируемый щит силовой вентиляционный- ЩВС, ступенью защиты IP31
3		Штепсельная розетка один полюсный для скрытой установки ступенью защиты от IP21 до IP31, I _A =16A
4		Кнопка пуск для дистанционного управления Паж. Насоса
5		Силовая кабельная линия с медными жилами ВВГнг(А)-LS-0,66 от ЩВ, ЩУН
6		Кабельная линия с мед. жилами ВВГнг(А)-LS-0,66 прокладка внутри кабельном лоток
7		Кабельная линия с мед. жилами ВВГнг(А)-LS-0,66 прокладка внутри трубе

						Дог. № ____/____ от _____.2026г			ЗОМ		
						Мирзаобод тумани тибдиёт дирлашмасига қарашли "Йулдошобод" МФИдаги "Йулдошобод" оилавий шифокорлик пунктини реконструкция қилиш (мавжуд 50 қатновли динони 1-тип ОПга мослаштириш)					
Изм	Изм	№ док	Лист	Подпись	Дата	Здания семейного врачебного пункта.	Стадия	Лист	Листов		
Директор	Эшмуродов Д.						РП	4	16		
ГИП	Эшмуродов А.										
Разраб.	Тешаев Ф.										
Н.контроль						План разводка вентиляционных силовых сетей 1-этажа. М 1:100	"INNOVATION UMUMIYO LOYHA" ООО г.Гулистан 2026 г.				