


План силовой сети 1-этажа. М 1:100

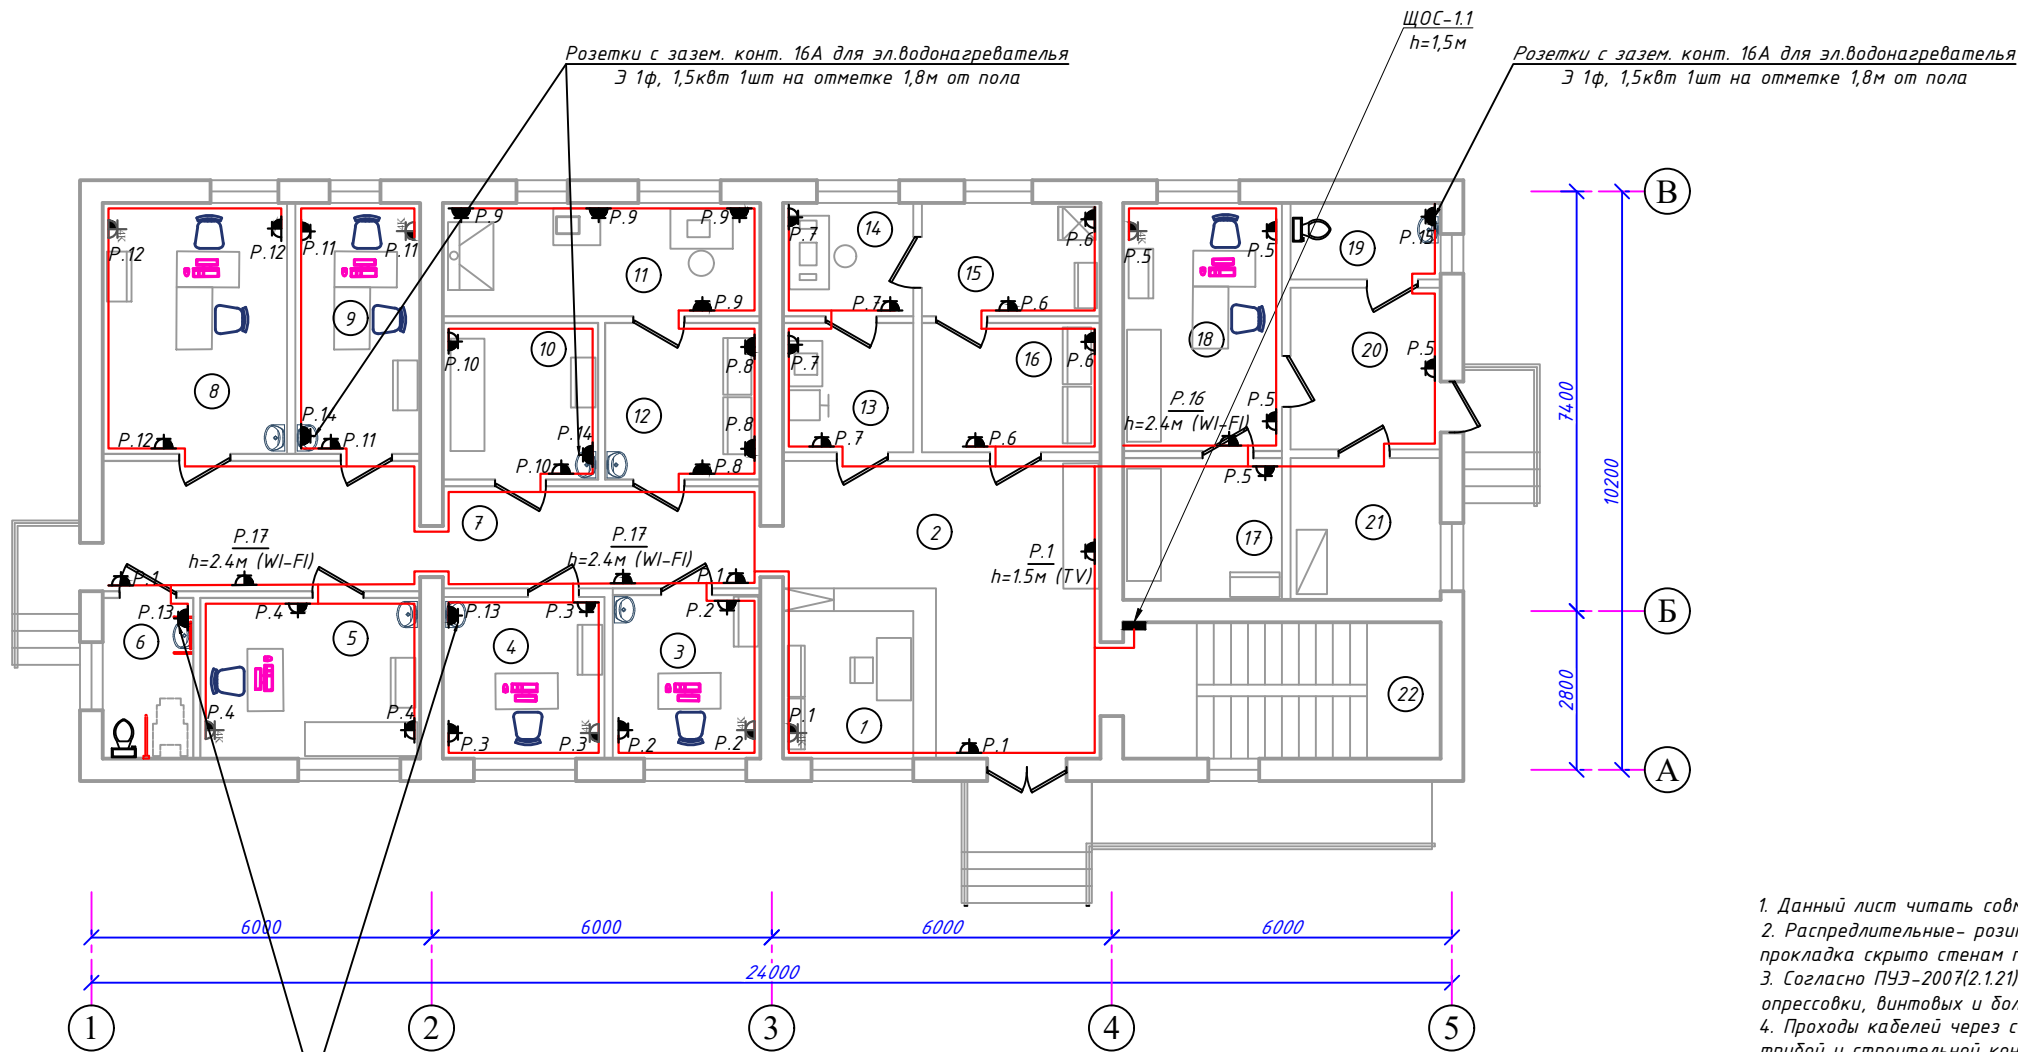


Экспликация помещения 1-этаж.

№	Наименование помещения	Примеч. м²
1	Рейхатона	
2	Фойе	
3	Ойлабий шифокор хонаси	
4	Ойлабий поликлиника мудир хонаси	
5	Хируг врач хонаси	
6	Сан.узел для инвалидов	
7	Коридор	
8	Станатолог врач хонаси	
9	Акушер гинеколог врач хонаси	
10	Юкумти касалликларга гумон килинган венорлар хонаси	
11	Лаборатория	
12	Лаборатория	
13	Стерилизация хонаси	
14	Стерилизация хонаси	
15	Стерилизация хонаси	
16	Стерилизация хонаси	
17	Қийм алмаштириш хонаси (ходимлар учун)	
18	Она ва бола хонаси	
19	Сан.узел	
20	Коридор	
21	Электрошит хонаси	
22	Лестничная клетка	

Примечания

- Данный лист читать совместно с листами ЭМ -.
- Распределительные- розиточные сети выполняются с медными кабелями ВВГнг(А)LS-0,66 сеч: 1(3х2,5)мм² прокладка скрыто стенам под штукатурки внутри ПВХ гофр. трубе Ф20мм.
- Согласно ПУЭ-2007(2.1.21) соединения проводов или кабелей должно производится при помощи пайки, опрессовки, винтовых и болтовых зажимов.
- Проходы кабелей через стены и перекрытия выполнить в отрезках труб. Зазоры между кабелями и трубой, трубой и строительной конструкцией заделать легко удаляемой массой из негоряемого материала.
- Все розетки установить на отметке от уровня пола: для кабинетов- 0,4м, для коридорах- 0,9м, для ТВ-1,5м, для эл. водонагревателя- 1,8м, для WI-FI- 2,4м.
- Все сети для розетках групп отдельная линия, для светильников тоже отдельная линия.
- Розетки должны быть по возможности удалены от заземленных частей(трубопроводы, раковины) и должны находиться от них на расстоянии не менее 0,5м по ПУЭ-2007 (7.1.37).
- Если установить розетки и выключатели вместе находиться с коммуникационными оборудованными выполнить по удобно и согласно ПУЭ.

Отступы электропроводки при монтаже

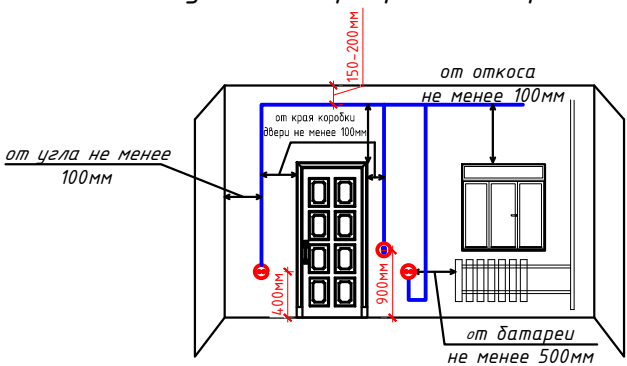

Условные обозначения		
№	Обозначения	Наименование
1		Проектируемый осветительный, силовой щит- ЩОС, ступенью защиты IP31
2		Штепсельная розетка с зазем. контактом двух и одноместный для скрытой установки с крышкой, ступенью защиты от IP20 до IP23
3		Штепсельная розетка с зазем. контактом двух и одноместный для скрытой установки с крышкой, ступенью защиты от IP40 до IP55
4		Штепсельная розетка с зазем. контактом четырехместный для скрытой установки с крышкой, ступенью защиты от IP20 до IP23
5		Кабель с медными жилами ВВГнг(А)LS-0,66 сеч: 1(3x2,5)мм²
6		Кабель с медными жилами ВВГнг(А)LS-0,66 сеч: 1(3x2,5)мм²
7		Кабель с медными жилами ВВГнг(А)LS-0,66 под пола внутри п/з трубе

						Дог. № ____/____ от _____.2026г			ЭОМ		
						Мирзобод тумани тибдиёт дирлашмасига қарашли "Йулдошобод" МФЙдаги "Йулдошобод" оилавий шифокорлик пунктини реконструкция қилиш (мавжуд 50 қатновли бинони 1-тип ОПга мослаштириш)					
Изм	Изм	№ док	Лист	Подпись	Дата	Здания семейного врачебного пункта.		Стадия	Лист	Листов	
Директор	Эшмурадов Д.				РП			6	16		
ГИП	Эшмурадов А.										
Разраб.	Тешаев Ф.										
						План силовый сети 1-этажа. М 1:100		"INNOVATION UMUMIYOI LOYIHA" OOO г.Гулистан 2026 г.			
Н.контроль											