J AKHON
ARCHITECTS

JAKHON ARCHITECTS

Mas'uliyati cheklangan jamiyati

ISHCHI LOYIHA

Andijon viloyati Paxtobod tumani Yuqori MFY hududida "Paxtaobod tuman prokratura" bino inshoatlarini rekonstruksiya qilish loyihasi

ALBOM-I

Loyiha ro'yxati:

Bosh reja

Andijon shaxar - 2026 yil

"JAKHON ARCHITECTS" MChJ

ISHCHI LOYIHA

Andijon viloyati Paxtobod tumani Yuqori MFY hududida "Paxtaobod tuman prokratura" bino inshoatlarini rekonstruksiya qilish loyihasi

ALBOM-I

Loyiha ro'yxati:

Bosh reja

"JAKHON ARCHITECTS" tomonidan ishlab chiqilgan.

Raxbar: H. Ahmadjonov

LBM: A. Qosimov

Andijon shaxar - 2026 yil

Ishchi loyixalarning asosiy tuplami qaydnomasi

Belgilanishi	Nomlanishi	Eslatma
BR	Bosh reja	

Bosh reja to‘plamidagi ishchi loyixalar qaydnomasi.

Varaq	Nomlanishi	Eslatma
1	Umumiy ma’lumotlar(Boshi)	M1:500
2	Umumiy ma’lumotlar(Oxiri)	M1:500
3	Joylashuv tarixi	M1:500
4	Joylashuv xaritasi	M1:500
5	Bosh reja va ko‘ndalang bog‘lash chizmalari	M1:500
6	Vertikal va Obodonlashtirish rejasi	M1:500
7	Imkoniyati cheklanga shaxslar uchun avtoturargox	M1:500
8	Ichki yo’llarning andozaviy ko’ndalang kesmi va to’shama kanstruksiyasi. Qirqimlar	M1:500
	Bog’lanish chizmalari. Nishabligi T va G ko’rinishidagi tutashmalar.Ko’ndalang siqilish, kengayish va ishchi choklar	

Qurilish maydoni ko‘rsatkichlari

T/r	Ko‘rsatkichlar nomi	Hajmi	
		Yer maydoni m2 da	Foizda(%)
1	Qurilishning umumiy maydoni	10000,0	100
	a) qurilish maydoni	1200,0	12,0
	b) yulak va maydonchalar maydoni	1980,0	19,8
	v) ko’kalamzorlashtirish	6820,0	68,2

Ushbu loyixa amaldagi me’yor va qoidalarga asoslanib, binolardan foydalanishda yong‘in xafssizligi va atrof muxitni muxofaza qilish tadbirlarini qullagan xolda ishlab chiqildi.

Loyixa bosh muxandisi: Qosimov A

Tavsiya qilingan va amaldagi xujjatlar qaydnomasi

Belgilanishi	Nomlanishi	Eslatmalar
SHNK 2.07.01-23	“Aholi punktlarini hududlarini rivojlantirish va qurishni shaharsozlik jixatidan rejalashtirish” shaharsozlik normalari va qoidalari	
SHNK 2.08.02-09	Jamoat binolari va inshoatlari	
SHNK 2.01.01-22	Loyihalash uchun iqlimiy va fizikaviy-geologik ma'lumotlar	
SHNK 2.05.02-07	Avtomobil yo‘llari	
СанҚ ва Н 0350-17	O‘zbekiston Respublikasi aholi yashash joylarining atmosfera havosini muhofaza qilish bo‘yicha sanitariya qoidalari va normalari;	
O‘z DSt 3644:2023	Umumiy foydalanishdagi avtomobil yo‘llari. Piyodalar o‘tish joylari. Tasnif. Umumiy talablar;	
SHNK 2.07.02-22	Qurilish ob'ektlarini nogironligi bo‘lgan shaxslar hamda keksalar ehtiyojini inobatga olgan holda loyihalashtirish	
SHNK 2.01.02-04	Bino va inshootlarning yong‘in xavfsizligi;	

O’zg-sh	Ishtirok chi soni	Sahifa	Xujjat raqami	Imzo	Sana
Raxbar.		Ahmadjonov H			
LBM		Qosimov A			
Bajardi		Mamadrasulov U			
Norma nazorat		Mamajonov M			

Shifr: BR

Andijon viloyati Paxtaobod tumani, Yuqori MFY, hududida "Paxtaobod tuman prokuratura" bino inshootlarini rekonstruksiya qilish

Bosqich	Varaq	Varaqlar
IL	BR-1	9

Umumiy ma’lumotlar

"JAKHON ARCHITECTS" MCHJ

1. Hududning muhandislik-geologik jihatdan xususiyati

Qurilish ob'yekti: Andijon viloyati Paxtaobod tumani, Yuqori MFY, hududida "Paxtaobod tuman prokuratura" bino inshootlarini rekonstruksiya qilish loyihasi.
Loyihalashtirilayotgan obyektning yer uchastkasi keskin kontinental iqlim hududida joylashgan. Havo harorati: o'rtacha yillik - 18—22° eng baland harorat - 43° eng past harorat - 5—7° iyun — avgust oylarida - 25—28° dekabr — fevral oylarida - 15—18°

2. Bosh reja

Bosh reja loyihasida rejalashtirilgan Paxtaobod tuman prokuratura bino-inshootlarini rekonstruksiya qilish loyihasi 1:500 masshtabdagi topografik xaritada, buyurtmachi tomonidan taqdim qilingan me'moriy va loyihaviy topshiriq asosida, barcha sanitariya talablariga rioya qilgan holda bajarilgan.
Bosh rejada ko'rsatib o'tilgan binolar, buyurtmachi tomonidan, bir bosqichda qurilishga mo'ljallangan.
Bosh reja O'zbekiston Respublikasida amal qiluvchi barcha me'yoriy talablarni hisobga olgan holda, hamda muhandislik tarmoqlarini, taqdim qilingan texnik shartlar asosida bajarilgan.

Bosh reja bo'yicha texnik-iqtisodiy ko'rsatkichlar:
1. Hududning umumiy – maydoni – 10000,0 m2.
2. Qurilish maydoni – 1200,0 ga.
3. Yo'llar, piyodalar yulakchasi va qoplamalar– 1980,0 ga
4. Ko'kalamzorlashtirish maydoni – 5670,0 ga

Loyihalashtirish uchun tanlangan yer maydoni quyidagicha chegaralangan: Shimol tomondan— ekim maydonlari bilan chegaralangan; Sharq tomondan — qo'shni hudud bilan chegaralangan; Janub tomondan — avtomobil yo'l bilan chegaralangan; G'arb tomondan —qo'shni hudud bilan chegaralangan.

3. Bino va qizil chiziqlarni joyiga bog'lash

Binolarni joyiga bog'lash, loyiha ishlarining muhim bosqichlaridan biri bo'lib, bu bosqich bosh rejada loyihalangan barcha bino va inshootlarni, hamda ularni bog'lab turuvchi ko'cha va yo'lkalarni, qurilish jarayonida to'g'ri joylashishiga imkon beradi. Joyiga bog'lash chizmasi M1:500 masshtabda, Bosh reja-4 da ko'rsatilgan. Binolarni joyiga bog'lash, mavjud o'zgarmas nuqta asosida olingan va masofalar metrda ko'rsatilgan.

Ushbu loyixa amaldagi me'yoriy qoidalarga asoslanib, binolardan foydalanishda yong'in xafssizligi va atrof muxitni muxofaza qilish tadbirlarini qo'llagan xolda ishlab chiqildi.

Loyixa bosh muxandisi: *Qosimov A*

4. Binolar joylashgan hudud yer maydonini muhandislik jihatdan tayyorlash

Muhandislik jihatidan yer maydonini tayyorlash, bino va inshootlarni to'g'ri joylashtirish, ularni yer maydonining qiyalik darajasiga moslab qurish, hamda yo'llarni nishablik darajasini hisobga olgan holda, yog'ingarchilikdan hosil bo'luvchi suvlarni qochirish masalasini hal qiladi.
Qurilishi lozim bo'lgan bino va inshootlarni yer yuzasining qiyaligini hisobga olgan holda poydevor baland-paslik darajasini yer yuzasiga nisbatan belgilab beradi. Bundan tashqari bino poydevorlari uchun yerni qisman kesish yoki aksincha to'ldirish ishlari uchun yer ishlari miqdorini aniqlab beradi.

5. Obodonlashtirish

Loyihaviy bosh reja bo'yicha joylashtirilgan o'quv binolari atrofini obodonlashtirish kiradi. Bosh reja bo'yicha binolar atrofida joylashtirilgan yo'l va yo'lkalar, sport maydonlari, yordamchi binolar hamda avtoturargoxlarni joy-joyiga joylashtirib, atrof ko'rinishini o'quv sharoitiga moslash kiradi.

6. Ko'kalamzorlashtirish


Loyiha hududni ko'kalamzorlashtirish qurilishi ishlari amalga oshirilishda muhim vazifani egallaydi. Atrof-muhitga, qurilgan binolarga ko'rk beradigan asosiy omillardan biri hisoblanadi.
Ko'kalamzorlashtirish deganda asosan past bo'yli manzarali daraxt va butalardan iborat bo'lib,bundan tashqari turli-tuman chiroy beradigan gullar ekilga gulzorlar kiradi.Ko'kalamzorlar hududga ko'rkamlik ko'rinishi berishidan tashqari, u hududni havosini tozalashda muhim ahamiyatga ega. Asosan daraxt va gul ko'chatlari sharoitga moslashgan, issiq iqlimga chidamli toifalaridan foydalanish talab qilinadi.

O'zg-sh	Ishirok chi som	Sahifa	Xujjat raqami	Imzo	Sana	Shifr: BR		
Raxbar.		Ahmadjonov H				Andijon viloyati Paxtaobod tumani, Yuqori MFY, hududida "Paxtaobod tuman prokuratura" bino inshootlarini rekonstruksiya qilish		
LBM		Qosimov A					Bosqich	Varaq	Varaqlar
							IL	BR-2	9
Bajardi		Mamadrasulov U				Umumiy ma'lumotlar (Oxiri)	"JAKHON ARCHITECTS" MCHJ		
Norma									
nazorat		Mamajonov M							

Joylashuv tarixi




O'zg-sh	Ishtirok chi soni	Sahifa	Xujjat raqami	Imzo	Sana	**Shifr:**		**BR**
						Andijon viloyati Paxtaobod tumani, Yuqori MFY, hududida "Paxtaobod tuman prokuratura" bino inshootlarini rekonstruksiya qilish		
Raxbar.		*Ahmadjonov H*					*Bosqich*	*Varaq*	*Varaqlar*
LBM		*Qosimov A*					*IL*	*BR-3*	*9*
Bajardi		*Mamadrasulov U*				*Joylashuv tarixi*	*"JAKHON ARCHITECTS" MCHJ*		
Norma nazorat		*Mamajonov M*							

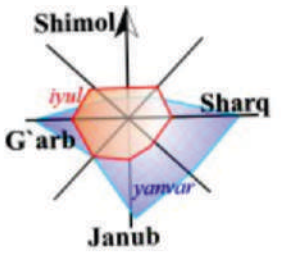



BUYURTMACHI:	"YAGONA BUYURTMACHI XIZMATI INJINIRING OMPANIYASI" DAVLAT MUASSASASI		**Obyekt:** Paxtaobod tuman prokuratura bino-inshootlarini rekonstruksiya qilish			
Lavozimi	**I.F.O**	**Imzo**	Paxtaobod tumani Yuqori MFY hududida	**Bosqich**	**Varoq**	**Varoqlar**
				ART	**1**	**1**
Tayyorladi	**D. Tulkiboyev**		**Masshtab: M 1:500**	**Andijon viloyati AQBB Andijon shahri Navoiy Shox Ko'chasi 30-uy**		

BOSH REJA VA KO'NDALANG BO'G'LASH CHIZMALARI

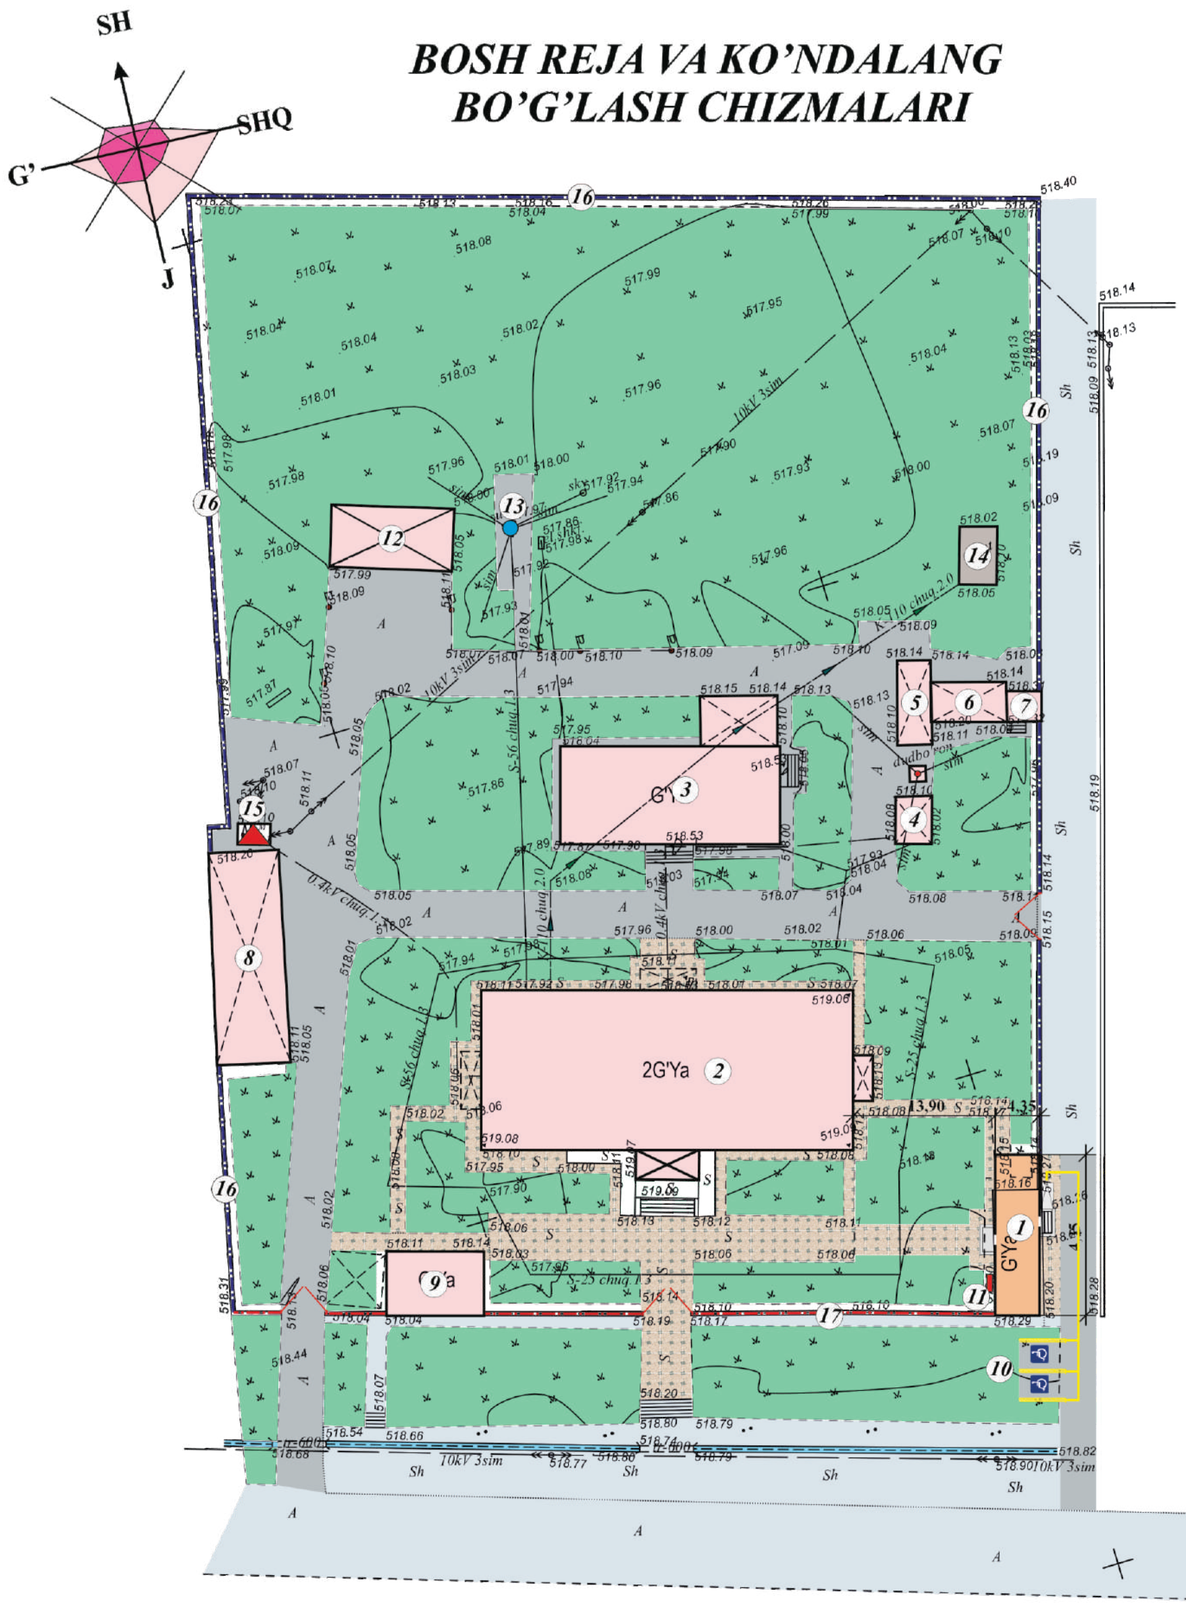

Bino va inshoatlar qaydnomasi

T/r	Ob'ektlar nomlanishi	O'lchov birligi	Qavatlar soni	Maydoni,m2				Qurilish hajmi, m3		Loyihlarning tip raqami, loyiha tashkilotining nomi
				Qurilish		Umumiy				
				1dona bino	Jami	1dona bino	Jami	1dona bino	Jami	
1	2	3	4	5	6	7	8	9	10	11
1	Qorovulxona binosi	1	1	67,76	67,76					Loyixaviy
2	Mamuriy binosi	1	2	565,75	565,75					Ta'mirlash
3	Mehmonxona binosi	1	1	201,16	201,16					Ta'mirlash
4	Qozonxona binosi	1	1	16,56	16,56					Ta'mirlash
5	Ko'mir saqlash joyi naves ostki	1	1	27,88	27,88					Ta'mirlash
6	Omborxona binosi	1	1	28,12	28,12					Ta'mirlash
7	Xojatxona binosi	1	1	10,2	10,2					Ta'mirlash
8	Avtomobillar turargohi naves ostki	1	1	149,76	149,76					Ta'mirlash
9	Qorovulxona binosi	1	1	61,76	61,76					Ta'mirlash
10	NBSH uchun avtoturargoh	m2	–	50,0	50,0					Loyixaviy
11	Yong'inga qarshi jixozlar qutisi	dona	–	1,0	1,0					Loyixaviy
12	Soyabon ayvon naves ostki	1	1	72,00	72,00					Ta'mirlash
13	Suv saqlash minorasi 25m3	1	-	20,00	20,00					Ta'mirlash
14	Oqava suv havzasi 25 m3	1	–	21,28	21,28			50,0	50,0	Ta'mirlash
15	Kichik elektr shaxobchasi	dona	—	1,0	1,0					Mavjud
16	Beton blokli to'siqlar	m	—	260,0	260,0					Ta'mirlash
17	Metal to'siqlar	m	—	40,5	40,5					Ta'mirlash
18	Metal darvoza	dona	—	3,0	3,0					Ta'mirlash

Shartli belgilar

— Loyixaviy binolar

— Mavjud binolar

— Ko'kalamzorlashtirish


Eslatmalar

1.Andijon viloyati Paxtaobod tumani, Yuqori MFY, hududida "Paxtaobod tuman prokuratura" bino inshootlarini rekonstruksiya qilish Andijon viloyati Qurilish Bosh Boshqarmasining 18.03.2026 yilgi 1703-1703232-259771 -sonli ART va 1:500 masshtabli topoxaritaga asosan bajarildi.

2. Bosh rejada ko'ndalang bog'lash o'lchamlari metrda berilgan.

				Shifr: BR
O'zg-shi/shtirok chi soni	Sahifa Xujjat raqami	Imzo	Sana	Andijon viloyati Paxtaobod tumani, Yuqori MFY, hududida "Paxtaobod tuman prokuratura" bino inshootlarini rekonstruksiya qilish
Raxbar.	Ahmadjonov H			
LBM	Qosimov A			Bosqich: IL; Varaq: BR-5; Varaqlar: 9
Bajardi	Mamadrasulov U			Bosh reja va ko'ndalang bo'g'lash chizmalari
Norma nazorat	Mamajonov M			"JAKHON ARCHITECTS" MCHJ

VERTIKAL VA OBODONLASHTIRISH REJASI

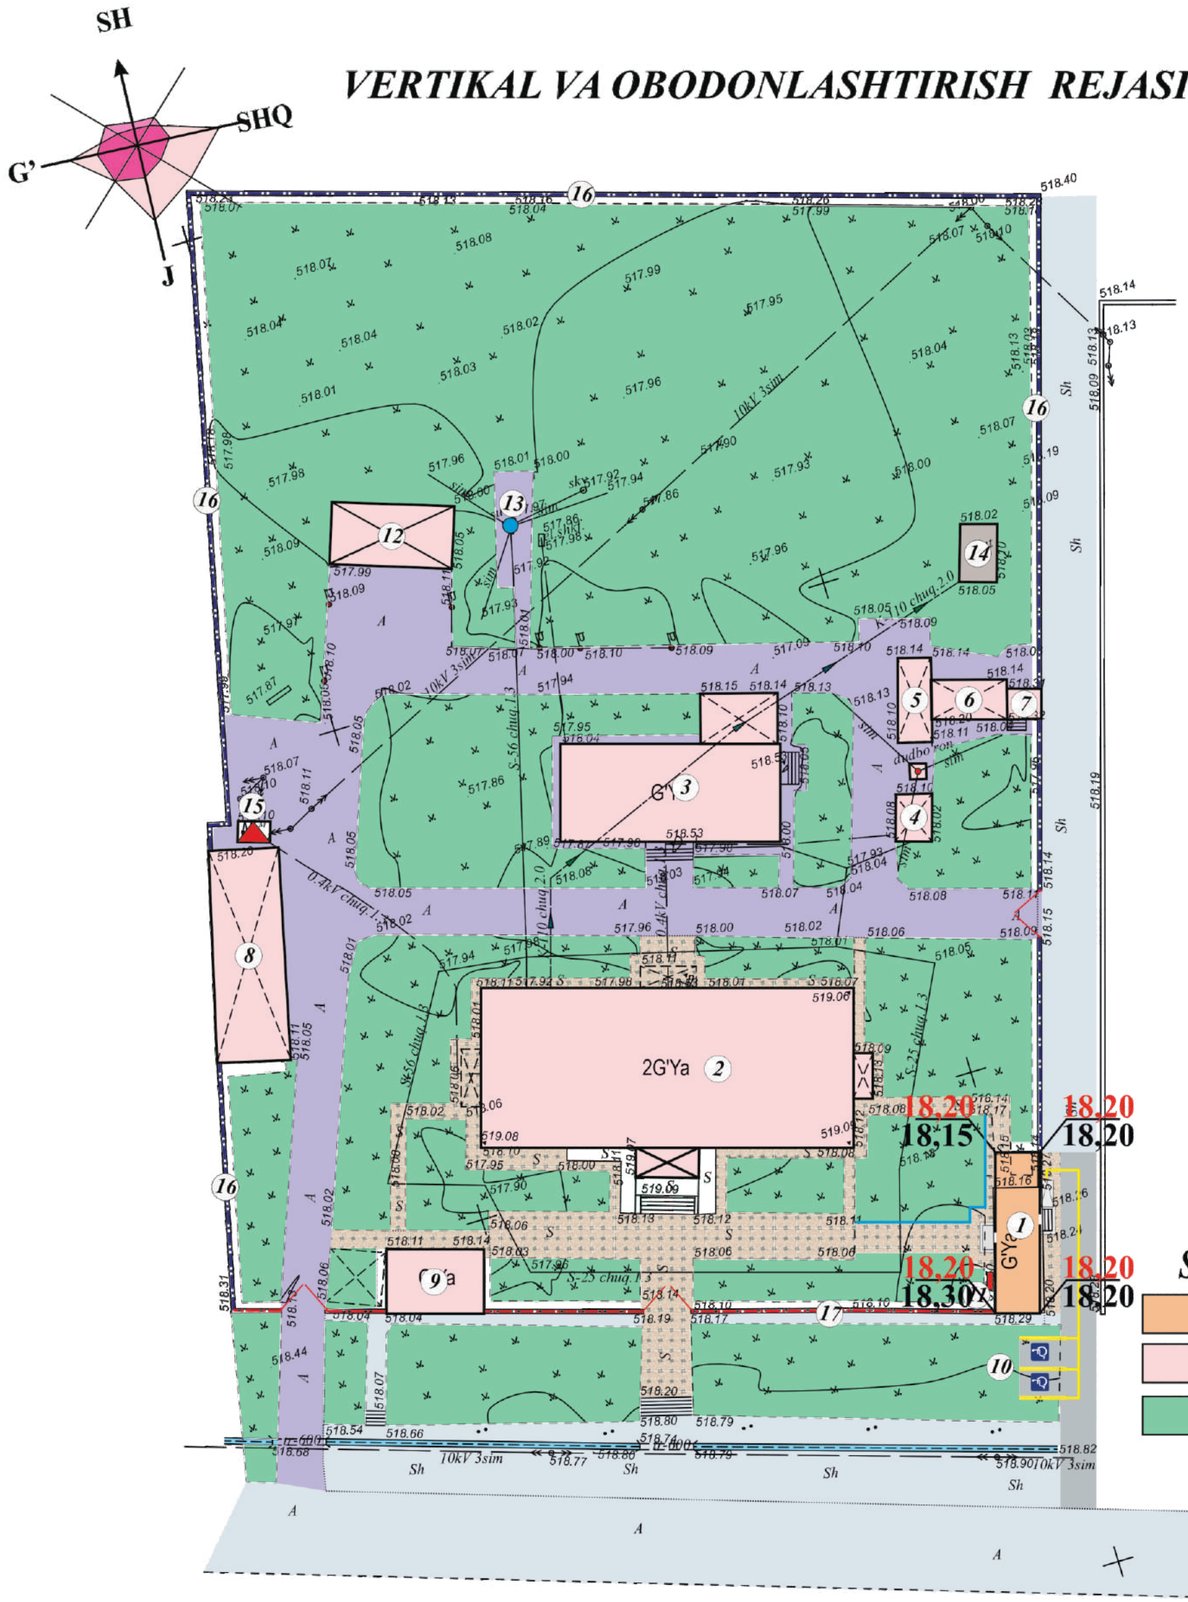

Shartli belgilar

- Loyixaviy binolar
- Mavjud binolar
- Ko'kalamzorlashtirish

18,20 / 18,15 — Bino burchagining loyihaviy balandligi / Yerning mavjud balandligi

Bino va inshoatlar qaydnomasi

T/r	Ob'ektlar nomlanishi	O'lchov birligi	Qavatlar soni	Maydoni,m2				Qurilish hajmi, m3		Loyihlarning tip raqami, loyiha tashkilotining nomi
				Qurilish		Umumiy				
				Idona bino	Jami	Idona bino	Jami	Idona bino	Jami	
1	2	3	4	5	6	7	8	9	10	11
1	Qorovulxona binosi	1	1	67,76	67,76					Loyixaviy
2	Mamuriy binosi	1	2	565,75	565,75					Ta'mirlash
3	Mehmonxona binosi	1	1	201,16	201,16					Ta'mirlash
4	Qozonxona binosi	1	1	16,56	16,56					Ta'mirlash
5	Ko'mir saqlash joyi naves ostki	1	1	27,88	27,88					Ta'mirlash
6	Omborxona binosi	1	1	28,12	28,12					Ta'mirlash
7	Xojatxona binosi	1	1	10,2	10,2					Ta'mirlash
8	Avtomobillar turargohi naves ostki	1	1	149,76	149,76					Ta'mirlash
9	Qorovulxona binosi	1	1	61,76	61,76					Ta'mirlash
10	NBSH uchun avtoturargoh	m2	–	50,0	50,0					Loyixaviy
11	Yong'inga qarshi jixozlar qutisi	dona	–	1,0	1,0					Loyixaviy
12	Soyabon ayvon naves ostki	1	1	72,00	72,00					Ta'mirlash
13	Suv saqlash minorasi 25m3	1	-	20,00	20,00					Ta'mirlash
14	Oqava suv havzasi 25 m3	1	–	21,28	21,28			50,0	50,0	Ta'mirlash
15	Kichik elektr shaxobchasi	dona	—	1,0	1,0					Mavjud
16	Beton blokli to'siqlar	m	—	260,0	260,0					Ta'mirlash
17	Metal to'siqlar	m	—	40,5	40,5					Ta'mirlash
18	Metal darvoza	dona	—	3,0	3,0					Ta'mirlash

Yo'llar,yo'lakchalar va maydonchalar ish hajmi

Shartli belgilar	Nomlanishi	Uzunligi, м	Qoplama maydoni м²	To'siq tirgaklar(bordyur)	
				Turi	soni,m
	Mavjud asos ustidan 10 sm li qalinlikda Asfaltbeton qoplamasi		1610,0		
	5 smli qalinlikdagi qum sementli qorishma bilan 5 sm qalinlikda bruschatka yotqizish		575,0		

Ochiq suv inshoatlar qaydnomasi

Inshoatlar turi	Shartli belgisi	Uzunligi, metrda	Qirqim ko'rinishi	Eslatma
"35 LK-1" markali yig'ma temir-beton nov	—	23,0	350mm 350mm	

Eslatmalar

1. Bino va inshoatlarning tik bog'lanishi Andijon viloyati qurilish boshqarmasi tomonidan berilgan А. Б. В. Г nuqtalariga asosan bajarildi.

O'zg.-sh.	Varaq shtirixi soni	Sahifa	Xujjat raqami	Imzo	Sana
Raxbar.		Ahmadjonov H			
LBM		Qosimov A			
Bajardi		Mamadrasulov U			
Norma nazorat		Mamajonov M			

Shifr: BR

Andijon viloyati Paxtaobod tumani, Yuqori MFY, hududida "Paxtaobod tuman prokuratura" bino inshootlarini rekonstruksiya qilish


Bosqich	Varaq	Varaqlar
IL	BR-6	9


VERTIKAL VA OBODONLASHTIRISH REJASI


"JAKHON ARCHITECTS" MCHJ


Imkoniyati cheklangan shaxslar uchun avtoturargoh

SH
G’ SHQ
J

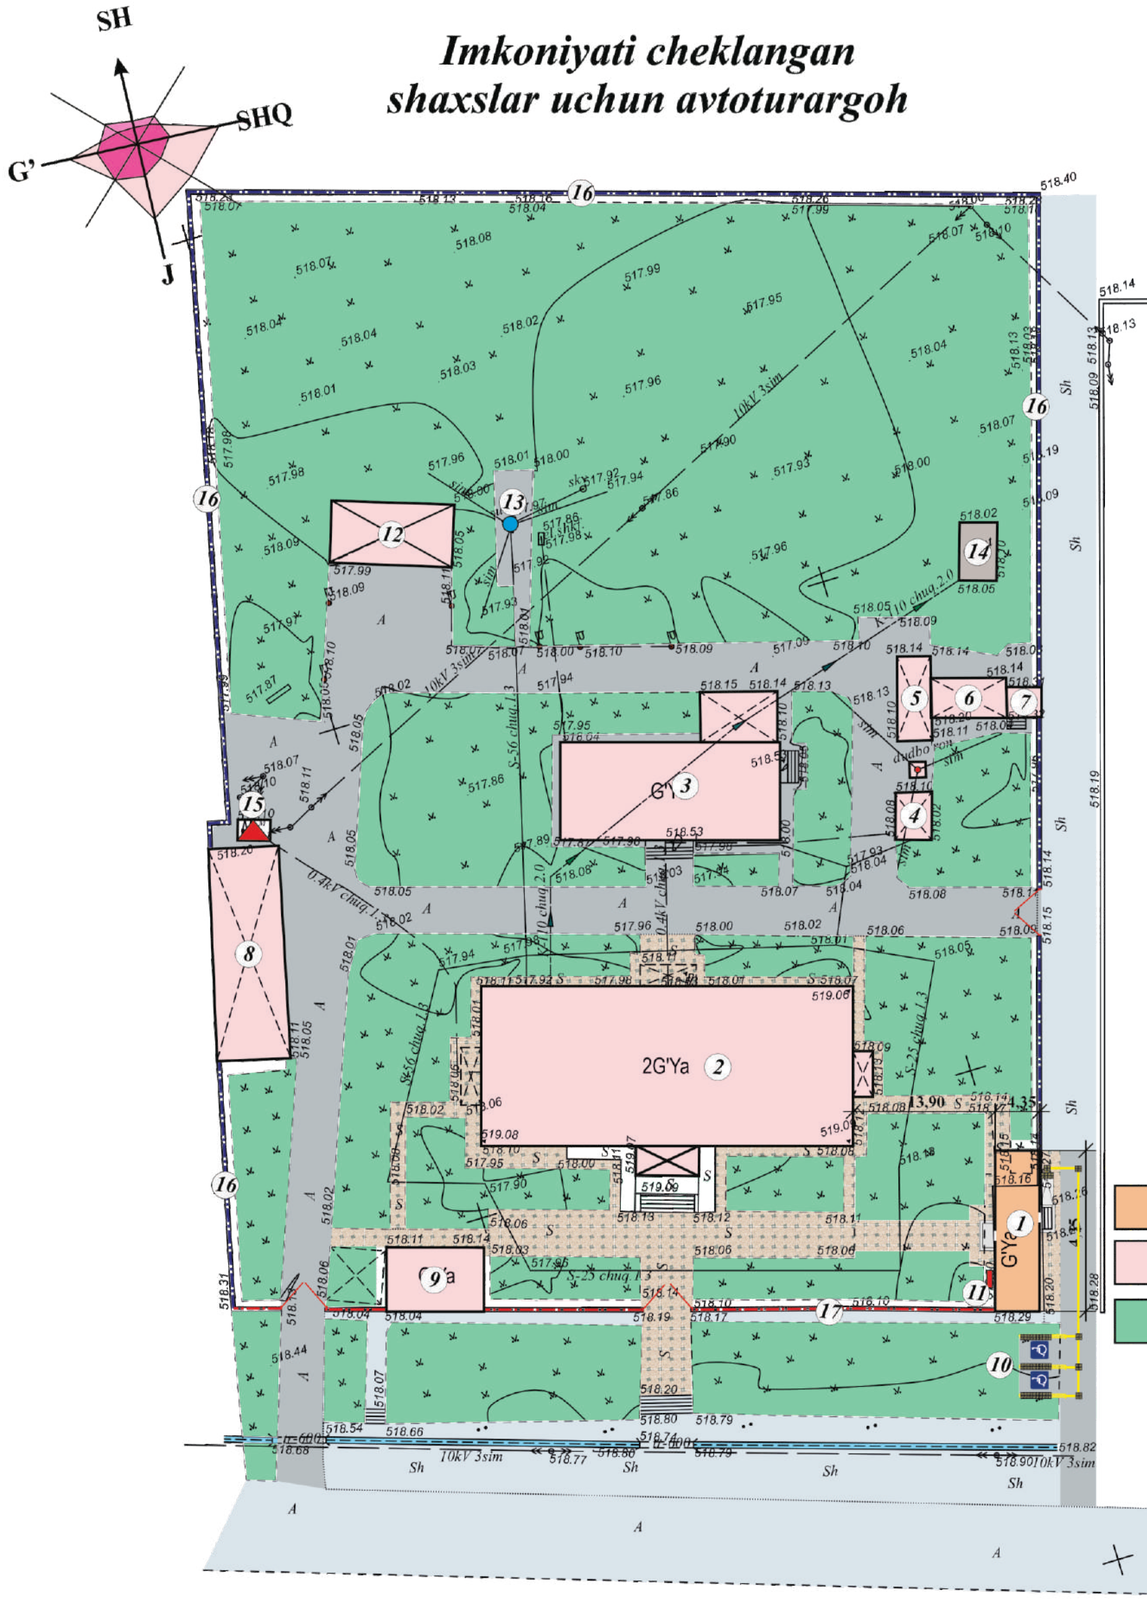

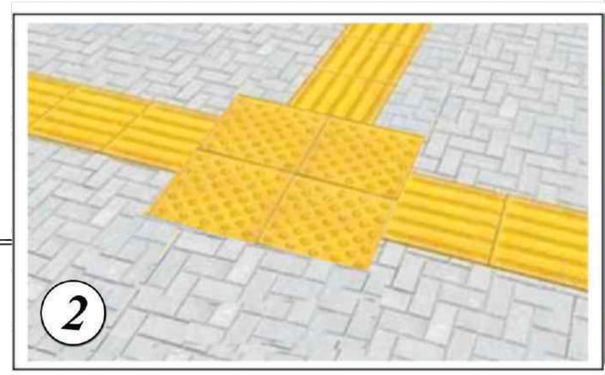

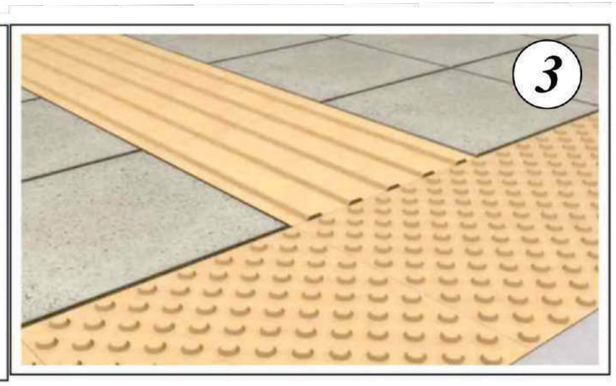


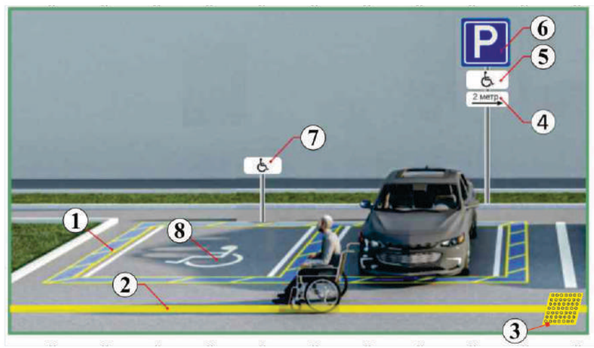


1. Ногиронлиги бўлган шахслар учун махсус автотурагоҳни ажратиш учун трафаретлар
2. Ногиронлиги бўлган шахснинг харакат йўналишини кўрсатувчи махсус тактил қоплама (йўналтирувчи)
3. Ногиронлиги бўлган шахснинг харакат йўналишини кўрсатувчи махсус тактил қоплама (огохтантирувчи)
4. 7.2.5 “таъсир оралиғи” қўшимча ахборот белгиси
5. 7.17 - “Ногиронлар” қўшимча ахборот белгиси
6. 5.15 - “Ногиронлар учун тўхташ жойи” тўхташ белгиси
7. Чеклов устуни
8. 1.24 - ётиқ чизиқлар


Shartli belgilar

- *Loyixaviy binolar*
- *Mavjud binolar*
- *Ko‘kalamzorlashtiri*

ELEMENTLAR TASNIFI

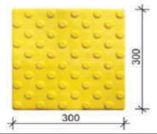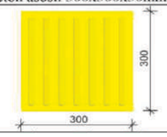Shartli belgilanishi	Miqdori dona/m²
Ogohlantiruvchi taktil qoplama (beton asosli 300x300x30mm) 	*88 dona* *0,09 x 88 = 7,92 m2*
Yo`naltiruvchi taktil qoplama (beton asosli 300x300x30mm) 	*95 dona* *0,09 x 95 = 8,55 m2*


Shartli belgilar

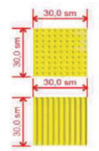

- Taktil plitka (ogohlantiruvchi)
- Taktil plitka (yo’naltiruvchi)
- 5.15 Avtoturargoh (axborot ko’rsatuvchi yo’l belgi
- 7.17 Nogironlar (qo’shimcha axborot belgisi)
- 7.2.5 Ta’sir oralig’i (qo’shimcha axborot belgisi)
- 1.24 yotiq chiziq


					Shifr: *BR*
O’zg. sh.	Ishtirok chi soni	*Sahifa*	*Xujjat raqami*	*Imzo*	*Sana*	*Andijon viloyati Paxtaobod tumani, Yuqori MFY, hududida "Paxtaobod tuman prokuratura" bino inshootlarini rekonstruksiya qilish*			
Raxbar.		*Ahmadjonov H*							
LBM		*Qosimov A*					*Bosqich*	*Varaq*	*Varaqlar*
							IL	*BR-7*	*9*
Bajardi		*Mamadrasulov U*							
Norma nazorat		*Mamajonov M*				*Imkoniyati cheklangan shaxslar uchun avtoturargoh*	*"JAKHON ARCHITECTS" MCHJ*		

Ichki yo'lning andozaviy ko'ndalang kesimi va to'shama konstruksiyasi

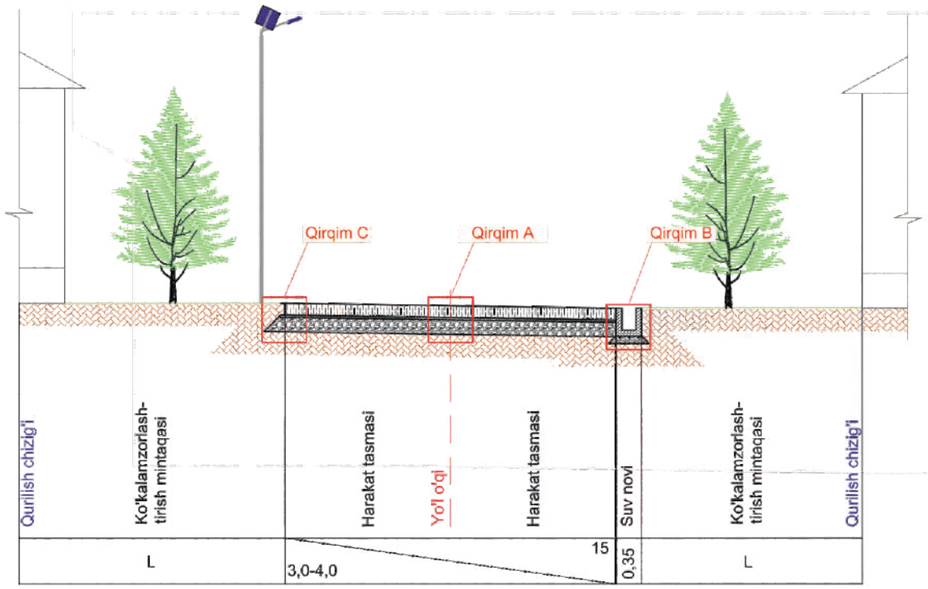

Tutashmalarni bog'lanish chizmasi


(o'lchamlar metrda keltirilgan)

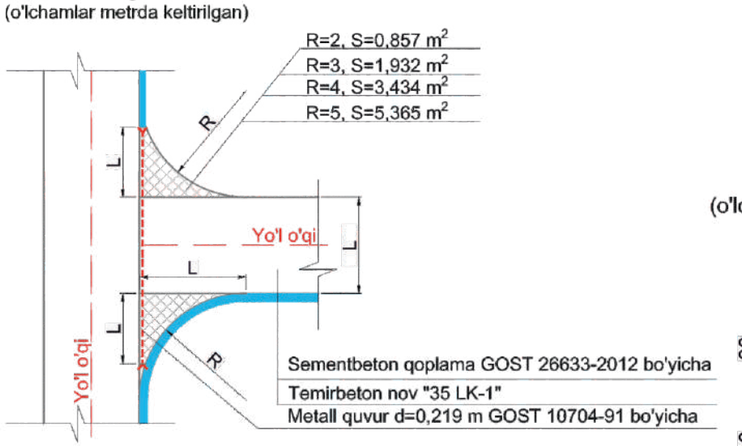

Sementbeton qoplama GOST 26633-2012 bo'yicha
Temirbeton nov "35 LK-1"
Metall quvur d=0,219 m GOST 10704-91 bo'yicha

Sementbeton qoplamada deformasion choklarni ko'rinish rejasi


(o'lchamlar metrda keltirilgan)

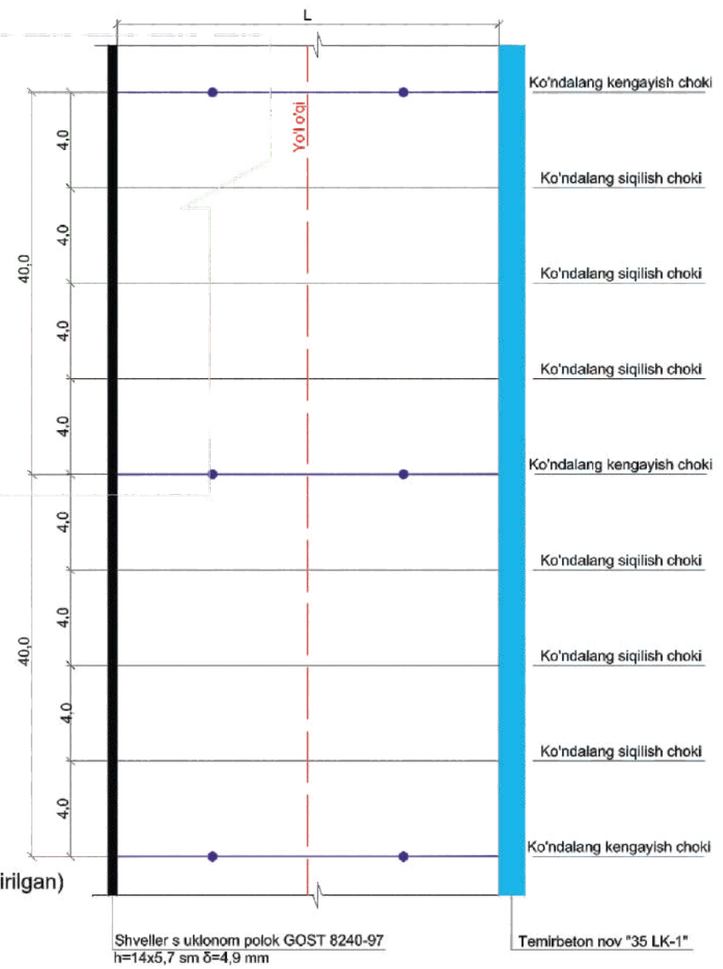

Shveller s uklonom polok GOST 8240-97
h=14x5,7 sm δ=4,9 mm


Temirbeton nov "35 LK-1"

Beton qoplamasini yotqizishda qo'llaniladigan kichik mehanizmlar ro'yxati.

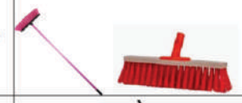№	Ko'rinishi	Nomlanishi	Soni
1		Vibroreyka	1 dona
2		Vibratsiyali andava (gladilka)	1 dona
3		Chuqur vibratori	4 dona
4		Yuzani tekislash mashinasi	1 dona
5		Neylon shyotka	1 dona
6		Choklarni kesish uskunasi	1 dona
7		Generatorli yoritish chiroqlari	1 dona
8		Generator	1 dona

Qirqim B


(o'lchamlar santimetrda keltirilgan)

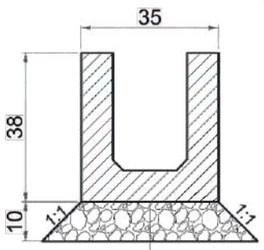

Temirbeton nov "35 LK-1"
Yemirilishga chidamli bitumli izolyasiya qatlami
Qum-shag'al aralashmasidan asos GOST 23735-2014

Qirqim A


(o'lchamlar santimetrda keltirilgan)

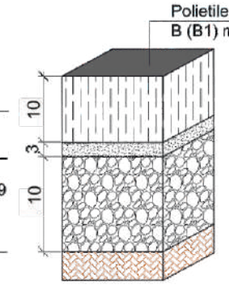

B20 (M250) $F_2$100 markali sementbeton qoplama GOST 26633-2012 bo'yicha
30% gacha qum aralashtirilgan 5-20 fraksiyali chaqiq tosh-qum aralashmasidan tekislovchi qatlam
Qum-shag'al aralashmali asos qatlami GOST 25607-2009 bo'yicha S4-S7
Yo'l poyi grunti

Yo'l to'shama konstruksiyasi

(o'lchamlar santimetrda keltirilgan)

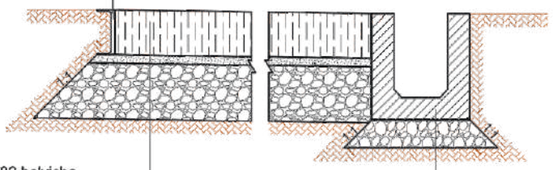


Shveller s uklonom polok GOST 8240-97
h=14x5,7 sm δ=4,9 mm
Sementbeton qoplama qurish uchun qolib (opalubka)

Polietilen qatlam GOST 10354-82 bo'yicha
B20 (M250) $F_2$100 markali sementbeton qoplama GOST 26633-2012 bo'yicha, h=10
30% gacha qum aralashtirilgan 5-20 fraksiyali chaqiq tosh-qum aralashmasidan tekislovchi qatlam, h=3
Qum-shag'al aralashmali asos qatlami GOST 25607-2009 bo'yicha S4-S7, h=10
Yo'l poyi grunti

Temirbeton nov "35 LK-1" 35x38
Yemirilishga chidamli bitumli izolyasiya qatlami
Qum-shag'al aralashmasidan asos GOST 23735-2014

Qirqim C

(o'lchamlar santimetrda keltirilgan)

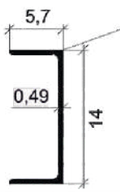


Shveller s uklonom polok GOST 8240-97
h=14x5,7 sm δ=4,9 mm
Sementbeton qoplama qurish uchun qolib (opalubka)


1. Tasdiqlangan bosh rejaga asosan maktabgacha ta'lim tashkiloti va poliklinika hududidagi ichki yo'l va yo'laklar qoplamasi kengligi 3 metr, maktab hududidagi ichki yo'l va yo'laklar qoplamasi kengligi 4 metr qabul qilingan.
2. Tasdiqlangan bosh rejaga asosan loyihaviy yo'llarning qurilishi jarayonida mavjud muhandislik tarmoqlari havfsiz mintaqaga ko'chirilish shart.

O'zg-si	Ishtirokchi soni	Sahifa	Xujjat raqami	Imzo	Sana	Shifr: BR
						Andijon viloyati Paxtaobod tumani, Yuqori MFY, hududida "Paxtaobod tuman prokuratura" bino inshootlarini rekonstruksiya qilish
Raxbar.		Ahmadjonov H				Bosqich: IL; Varaq: BR-8; Varaqlar: 9
LBM		Qosimov A				
Bajardi		Mamadrasulov U				Ichki yo'llarning andozaviy ko'ndalang kesimi va to'shama konstruksiyasi. Qirqimlar
Norma nazorat		Mamajonov M				"JAKHON ARCHITECTS" MCHJ


Bog'lanish chizmalari
Nishabligi ko'rsatilgan T ko'rinishidagi tutashma
(o'lchamlar metrda, nishablik promilda keltirilgan)
M 1:250

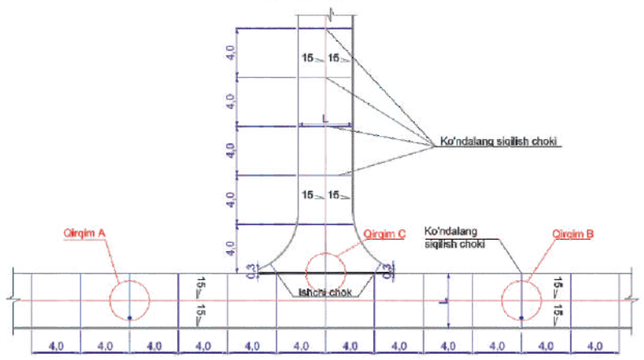


Bog'lanish chizmalari
Nishabligi ko'rsatilgan G ko'rinishidagi tutashma, turli nishabliklarga ega tutashmali ko'chalarda
(o'lchamlar metrda, nishablik promilda keltirilgan)
M 1:250

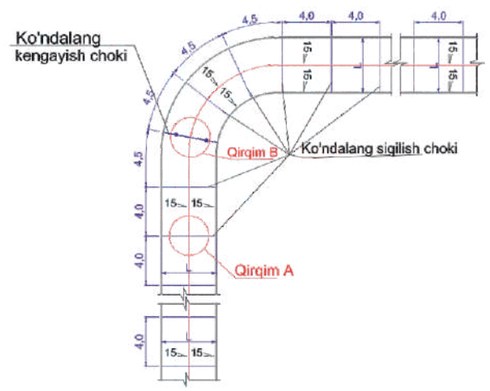


Sementbeton qoplamada deformasion choklarni ko'rinish rejasi
(o'lchamlar metrda keltirilgan)

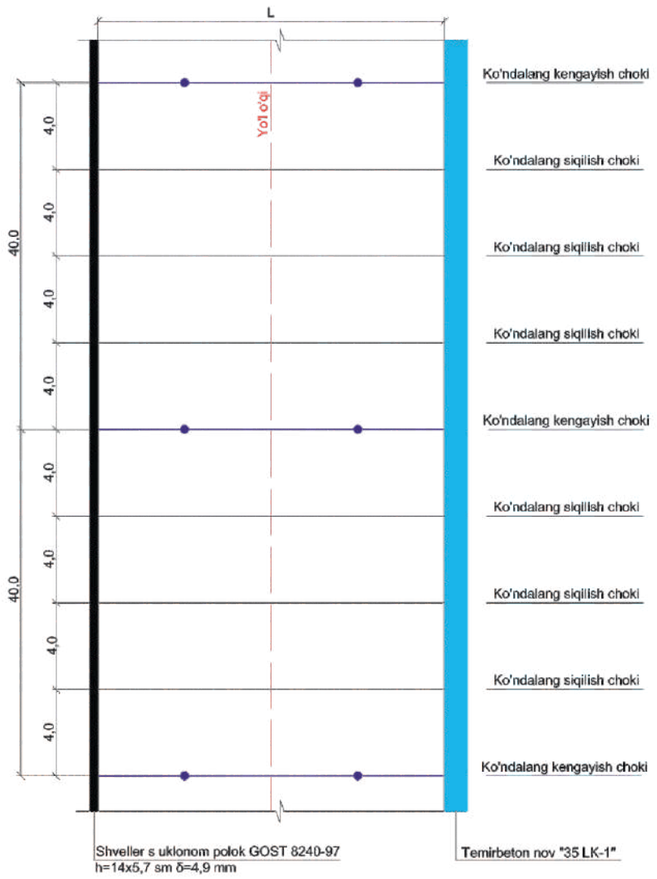


Qirqim A - Ko'ndalang siqilish choki konstruksiyasi
(o'lchamlar santimetrda keltirilgan)
M 1:10

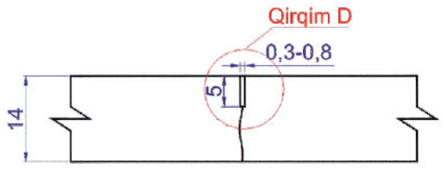


Choklarni germetizasiya qilish
(o'lchamlar millimetrda keltirilgan)
M 1:1

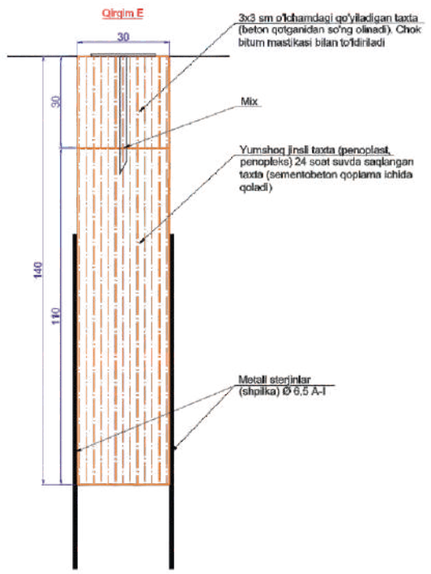


Qirqim B - Ko'ndalang kengayish choki konstruksiyasi
(o'lchamlar santimetrda keltirilgan)
M 1:10

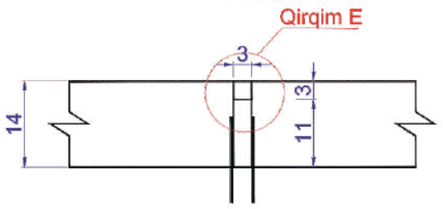

Qirqim D - Ishchi chok konstruksiyasi
(o'lchamlar santimetrda keltirilgan)
M 1:10

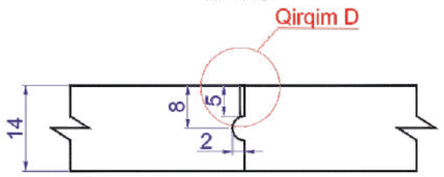

Qirqim D

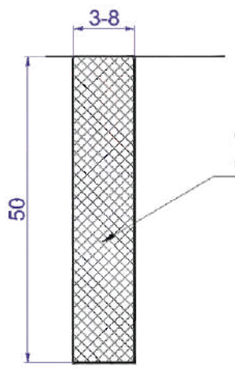

Olmos disk yordamida siqilish chokini kesish. Chok bitum mastikasi bilan to'ldiriladi

Shartli belgilar

Ko'ndalang siqilish choki

Ko'ndalang kengayish choki

Ishchi chok

1. Sementbeton qoplamasi yotqizilgandan so'ng 24 soatdan oshmagan vaqt ichida choklarni kesish uskunasi yordamida, eni 3 mm dan kam bo'lmagan deformatsion choklar ochilishi kerak. Deformatsion choklar bo'ylama o'qga perpendikulyar bo'lgan bitta to'g'ri chiziqni hosil qilishi kerak;
2. Qoplamaning deformatsion choklarini kesish jarayoni beton yuzasi kesilganda titilib ketmaydigan holatda (siqilishdagi mustahkamligi 8,0- 10,0 MRa ga etganda) har 4 m da va qatnov qismi kengligi 4,5 m dan katta bo'lgan holatlarda bo'ylama deformatsion choklari (qoplama umumiy qalinligining 1/3 qismi chuqurligida) ochiladi;
3. Kengayish choklariga suvda namlangan yumshoq yog'ochdan (yoki penoplast, penopleks va sh.k.) yasalgan 3 sm qalinlikdagi, sementbeton qoplamasi ichida qoladigan taxtalar qoplamaning butun qalinligi bo'yicha o'rnatiladi. Kengayish choklari yo'lning har 40 m dan oshmagan masofada hamda ko'chalarning kesishuvi joylarida qurilishi lozim.
4. Tasdiqlangan bosh rejaga asosan maktabgacha ta'lim tashkiloti va poliklinika hududidagi ichki yo'l va yo'laklar qoplamasi kengligi 3 metr, maktab hududidagi ichki yo'l va yo'laklar qoplamasi kengligi 4 metr qabul qilingan.

						Shifr:	**BR**
O'zg-sh	Ishtirok chi soni	Sahifa	Xujjat raqami	Imzo	Sana	*Andijon viloyati Paxtaobod tumani, Yuqori MFY, hududida "Paxtaobod tuman prokuratura" bino inshootlarini rekonstruksiya qilish*	
Raxbar.		Ahmadjonov H					
LBM		Qosimov A					Bosqich: IL; Varaq: BR-9; Varaqlar: 9
Bajardi		Mamadrasulov U				Bog'lanish chizmalari. Nishabligi T va G ko'rinishidagi tutashmalar.Ko'ndalang siqilish, kengayish va ishchi choklar	"JAKHON ARCHITECTS" MCHJ
Norma nazorat		Mamajonov M					