

Asosiy to'planning ishchi rasmlari ro'yxati

Varoq	Nomlamishi	ILOVA
1.	Umumiy ma'lumot	
2.	Issqlik tarmog'i rejasi	
3.	Issqlik tizimi quvurlar tuguni va montaj sxemasi.	
4.	Uskunalar va materiallarning texnik xususiyatlari	

Ma'lumot va unga ilova qilingan hujjatlar ro'yxati

Belgilari	Nomlamishi	ILOVA
	Ishlatilgan xujjatlar:	
4.904-66 8.1	Suvli issqlik tarmog'ida quvurlarni kanallardan o'tkazish.	
7.902-1	Issqlik tarmog'ining quvurlarini issqlik izolyatsiya konstruksiyasi.	
4.903-10	Quvurlar detallari.	
ГОСТ 21.110-82	Jihozlar ko'rsatilgan xujjat.	
ГОСТ 21.109-80	Jihozlar ro'yxati	1ta varoqda.

Xisobiy issqlik sarfi

Bosh rejadagi tartibi	Istemolchilar nomlanishi	Xisobiy issqlik sarfi				Vt/kkal/soat
		Isitish	Shamollatish	Issiq suv ta'minoti.	Texnologik zarurat	
1.	Prokuratura binosi	100792	-	-	-	100792
						117,2kVt

Ishchi chizmalarda qabul qilingan texnik yechimlar atrof-muxit yong'indan ximoya qilish va boshqa amaldagi me yor va qoidalar talablariga javob beradi va ishchi chizmalarda ko'rsatilgan choralar asosida ob'ektning odamlar xayoti va sog'ligi uchun xavfsiz ishlashini ta'minlaydi.


Loyixa bosh muxandisi: Qasimov A

Umumiy ma'lumotlar

- I. Boshlang'ich ma'lumotlar:
1. Injener geologik shartlar quidagicha berilgan:
- a) Tuproq II guruhi.
- δ) Yer osti suv satxi 2m.
- 8) Qurilish xududi seysmikasi 8ball.
2. Texnik shartlar - Loyiha topshirig'iga asosan.

- II. Issqlik ta'minoti.
1. Issqlik manbai-Modul qozondan KOZLUSAN-150kVt
2. Ulanish nuqtasi-qozonxonadan
3. Issqlik tashuvchining xisobiy xarorati: ±kirish 80°C; ±qaytish 60°C.
- Issqlik ta'minoti tizimi 2 quvurli, boshi berk sxema.
- Issiq suv ta'minoti elektr suv isitgich va qo'shimcha quyosh batareyasi kollektoridan.
- Issqlik tarmog'i yer ostida odam o'tmas kanallarda yotqizilgan 3.006.1-2/874.
- Isitishga ishchi xarorati 300°C va Py≤1,6 MPa bo'lgan ГОСТ 3262-75 el. payvandli po'lat quvurlar qabul qilingan.
- Quvur o'tkazgichlar QMQ 3.05.03-2000 ga asosan o'rnatilgan.
- Quvurlar sinov qilinib, o'rnatilgandan so'ng zanglashga qarshi rezina bitumli izol bilan qoplanadi va minerilovat silindr bilan va ust qismiga stekloruberoid bilan issqlik izolyatsiya qilinadi.
- Issqlik tarmog'ini o'rnatishda quyidagi ish turlarga AKT tuziladi:
1. Quvurlar ustki qismini va payvandlangan joyini zanglashga qarshi qoplama tayyorlash..
2. Quvurlarni zanglashga qarshi rezina bitumli izol bilan qoplash..
3. Kompensatorlarni cho'zish.
4. Quvur o'tkazgichlarni gidravlik sinovdan o'tkazish.
5. Quvur o'tkazgichlarni yuvish.



						Shifr: TS			
						Paxtaobod tumani Yuqori MFY hududida joylashgan prokuratura bino-inshootlarini rekonstruksiya qilish			
	Qat.soni	Varoq	Nºxujj.	Imzolar	Sana				
Eg.lav.	Qat.soni	Varoq	Nºxujj.	Imzolar		Bosh reja			
L B M		Qasimov.A							
Bajardi.	Yo'ldashev.S					Bosqich		Varoq	Varoqlar
						IL		1	4
						Umumiy ma'lumotlar		Jakhon Architects	

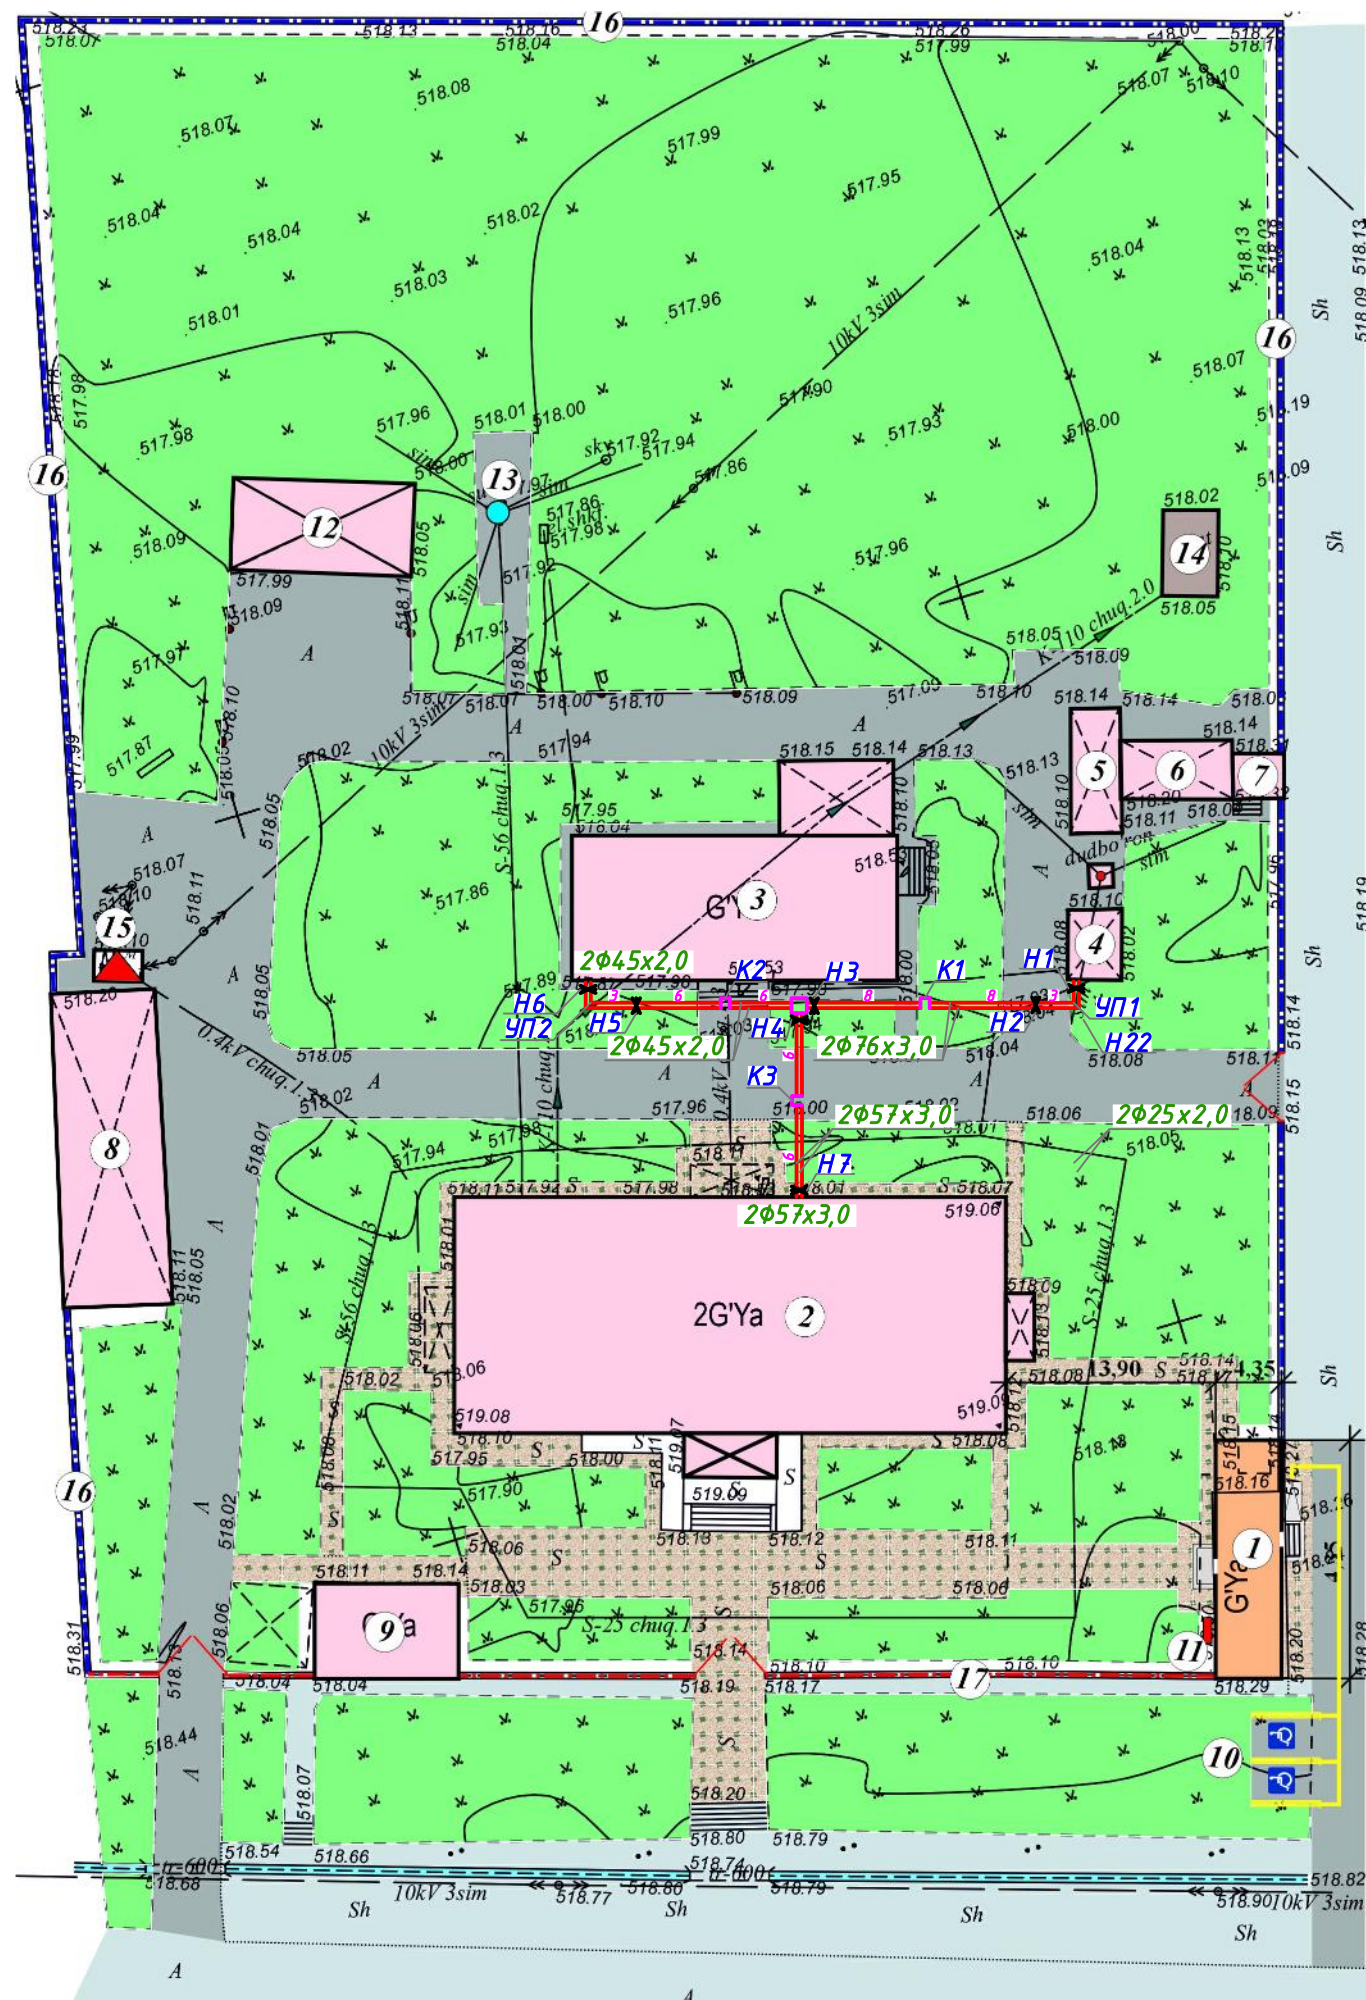

T/r	Ob'ektlar nomlanishi	O'lchov birligi	Qavatlar soni
1	2	3	4
1	Qorovulxona binosi	1	1
2	Mamuriy binosi	1	2
3	Mehmonxona binosi	1	1
4	Qozonxona binosi	1	1
5	Ko'mir saqlash joyi naves ostki	1	1
6	Omborxona binosi	1	1
7	Xojatxona binosi	1	1
8	Avtomobillar turargohi naves ostki	1	1
9	Qorovulxona binosi	1	1
10	NBSH uchun avtoturargoh	m2	—
11	Yong'inga qarshi jixozlar qutisi	dona	—
12	Soyabon ayvon naves ostki	1	1
13	Suv saqlash minorasi 25m3	1	—
14	Oqava suv havzasi 25 m3	1	—
15	Kichik elektr shaxobchasi	dona	—
16	Beton blokli to'siqlar	m	—
17	Metal to'siqlar	m	—
18	Metal darvoza	dona	—

						Shifr:	TS
						Paxtaobod tumani Yuqori MFY hududida joylashgan prokuratura bino-inshootlarini rekonstruksiya qilish	
	Qat.soni	Varoq	Noxujj.	Imzolar	Sana		
Eg.lav.	Qat.soni	Varoq	Noxujj.	Imzolar		Bosh reja	
L B M		Qasimov.A					
Bajardi.		Yo'ldashev.S				Issiqlik tarmog'i rejasi	
						Jakhon Architects	

Issiqlik tizimi quvurlar tuguni
va montaj sxemasi.

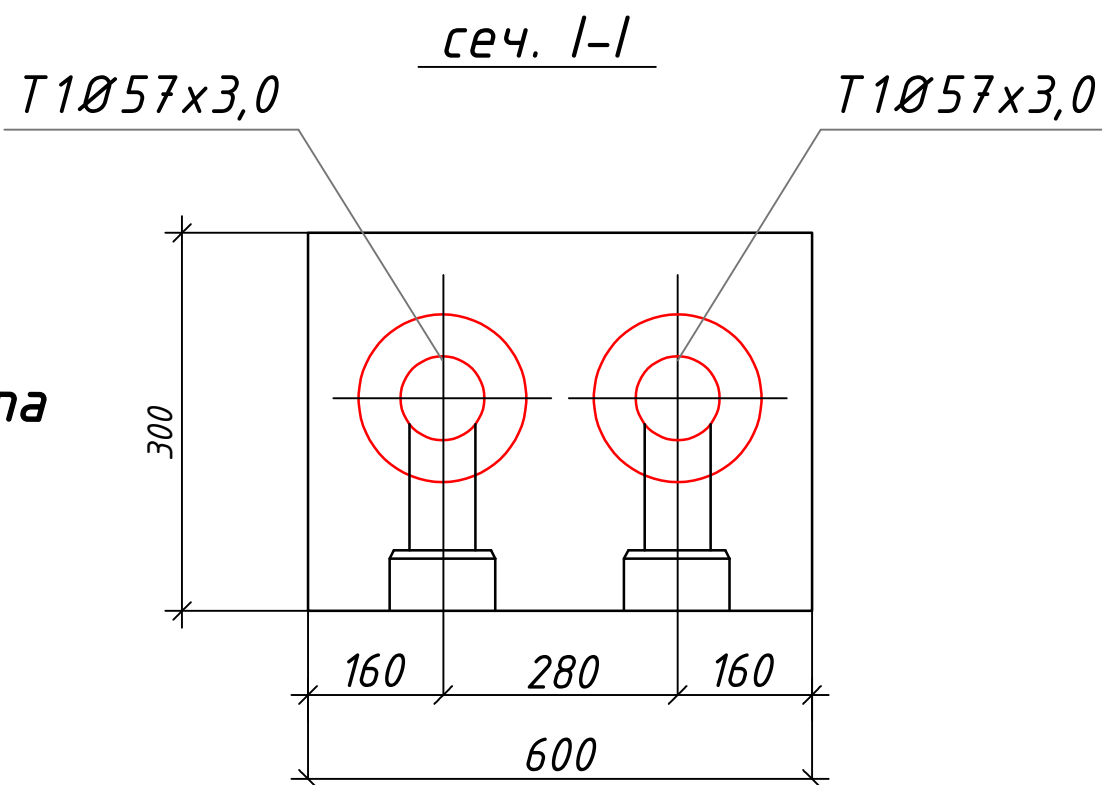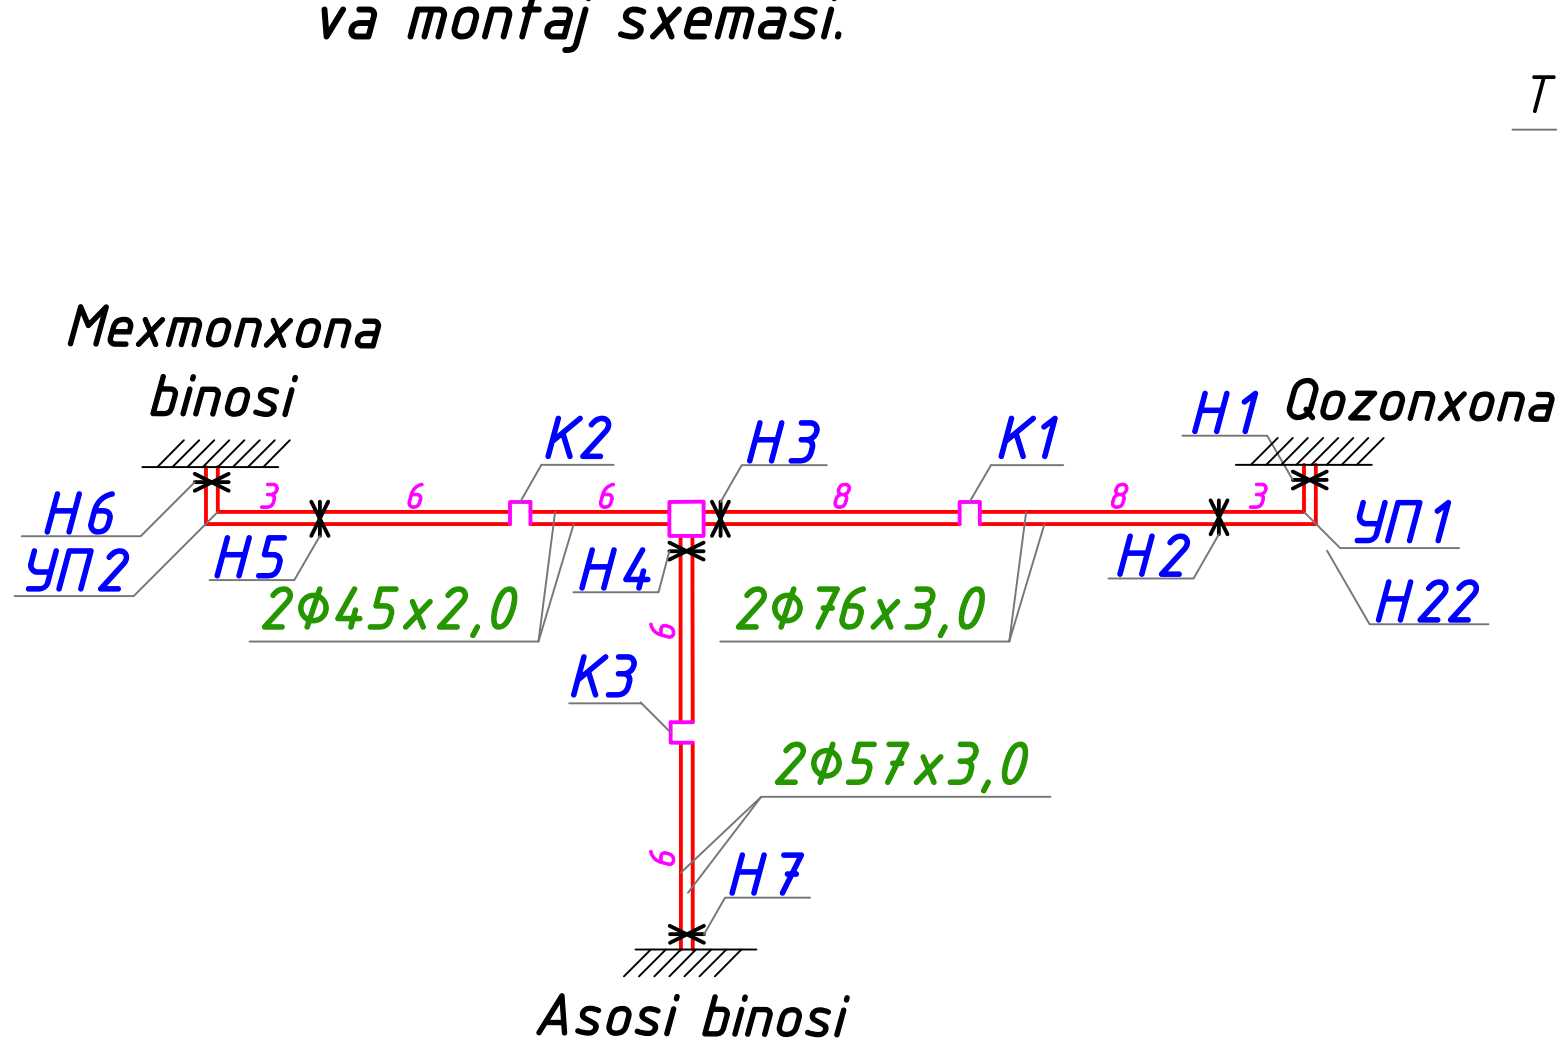

Типоразмеры каналов и ниш.

Каналы					Ниши						
Дн	А	Б	В	Г	Н	h	С	Д	Е	Ж	Р
32-76	600	300 450	280	160	1900	2500	2150	2300	1830	1270	950
89-159	900	450 600	400	250	4400	5300	3660	3900	3160	2360	1860
219-273	1200	600	540	330	4850	6050	4260	4500	3600	2520	1860

						Shifr:				TS			
						<i>Paxtaobod tumani Yuqori MFY hududida joylashgan prokuratura bino-inshootlarini rekonstruksiya qilish</i>							
	Qat.soni	Varoq	№xujj.	Imzolar	Sana								
Eg.lav.	Qat.soni	Varoq	№xujj.	Imzolar		Bosh reja					Bosqich	Varoq	Varoqlar
L B M		Qasimov.A									IL	3	4
Bajardi.	Yo'ldashev.S				Issiqlik tizimi quvurlar tuguni va montaj sxemasi.						Jakhon Architects		

[illegible]