

Согласовано

Взам. инв. №

Подпись и дата

Инв. № подл.

Ведомость рабочих чертежей основного комплекта ВК

Лист	Наименование	Примечание
1	Общие данные	
2	План стен с сетями ВК	
	Схема систем. В1, В2, д/м	
3-4	Спецификация оборудования	

Ведомость ссылочных и прилагаемых документов

Обозначение	Наименование	Примечание
	Ссылочные	
Серия 4,000-10 Вып.-14	Альбом оборудование фасонных частей и арматуры для сетей ВиК.	
Серия 4.900.9. Выпуск1	Детали крепления санитарно-технических приборов и трубопроводов.	
	Прилагаемые документы	
ВК.СО	Спецификация оборудования и материалов	

Технические решения принятые в рабочих чертежах, соответствуют требованиям экологических, санитарно-гигиенических, противопожарных и других действующих норм и правил и обеспечивают безопасную для жизни и здоровья людей эксплуатацию объекта при соблюдении предусмотренных рабочими чертежами мероприятий.

Главный инженер проекта / /

Общие указания.

Проект разработан на основании заданий смежных групп и в соответствии с КМК 2.04.01-97, 3.05.01-97, СН 478-80.

Водопровод.

Настоящим проектом предусматривается насосная станция для нужды хоз – бытового и противопожарных нужд. Сети запроектирована из стальных оцинкованных труб Д 15-100мм по ГОСТ 3262-75* и электросварных Д100 ГОСТ 10704-91 покрывается масляной краской за 2 раза под колер стен. Водоснабжение из существующие сети Учет расхода воды предусмотрен водомером в здании. Внутренняя пожаротушения предусмотрен пожарными кранами с расходом 2х5 л/с . Трубопроводы систем покрывается масляной краской за 2 раза под колер стен

Канализация

Сточные воды от пола отводятся дренажный марка ГНОМ 10/10 на ирригацию. Трубы проектом предусматривается из полипропиленовых трубы

						Shifr:				NVK		
						Paxtaobod tumani Yuqori MFY hududida joylashgan prokuratura bino-inshootlarini rekonstruksiya qilish						
	Qat.soni	Varoq	N°xujj.	Imzolar	Sana							
Eg.lav.	Qat.soni	Varoq	N°xujj.	Imzolar		Насосная				Bosqich	Varoq	Varoqlar
L B M	Qasimov.A									IL	1	4
Bajardi.	Yo'ldashev.S					Общие данные				Jakhon Architects		

План стен, М 1:50


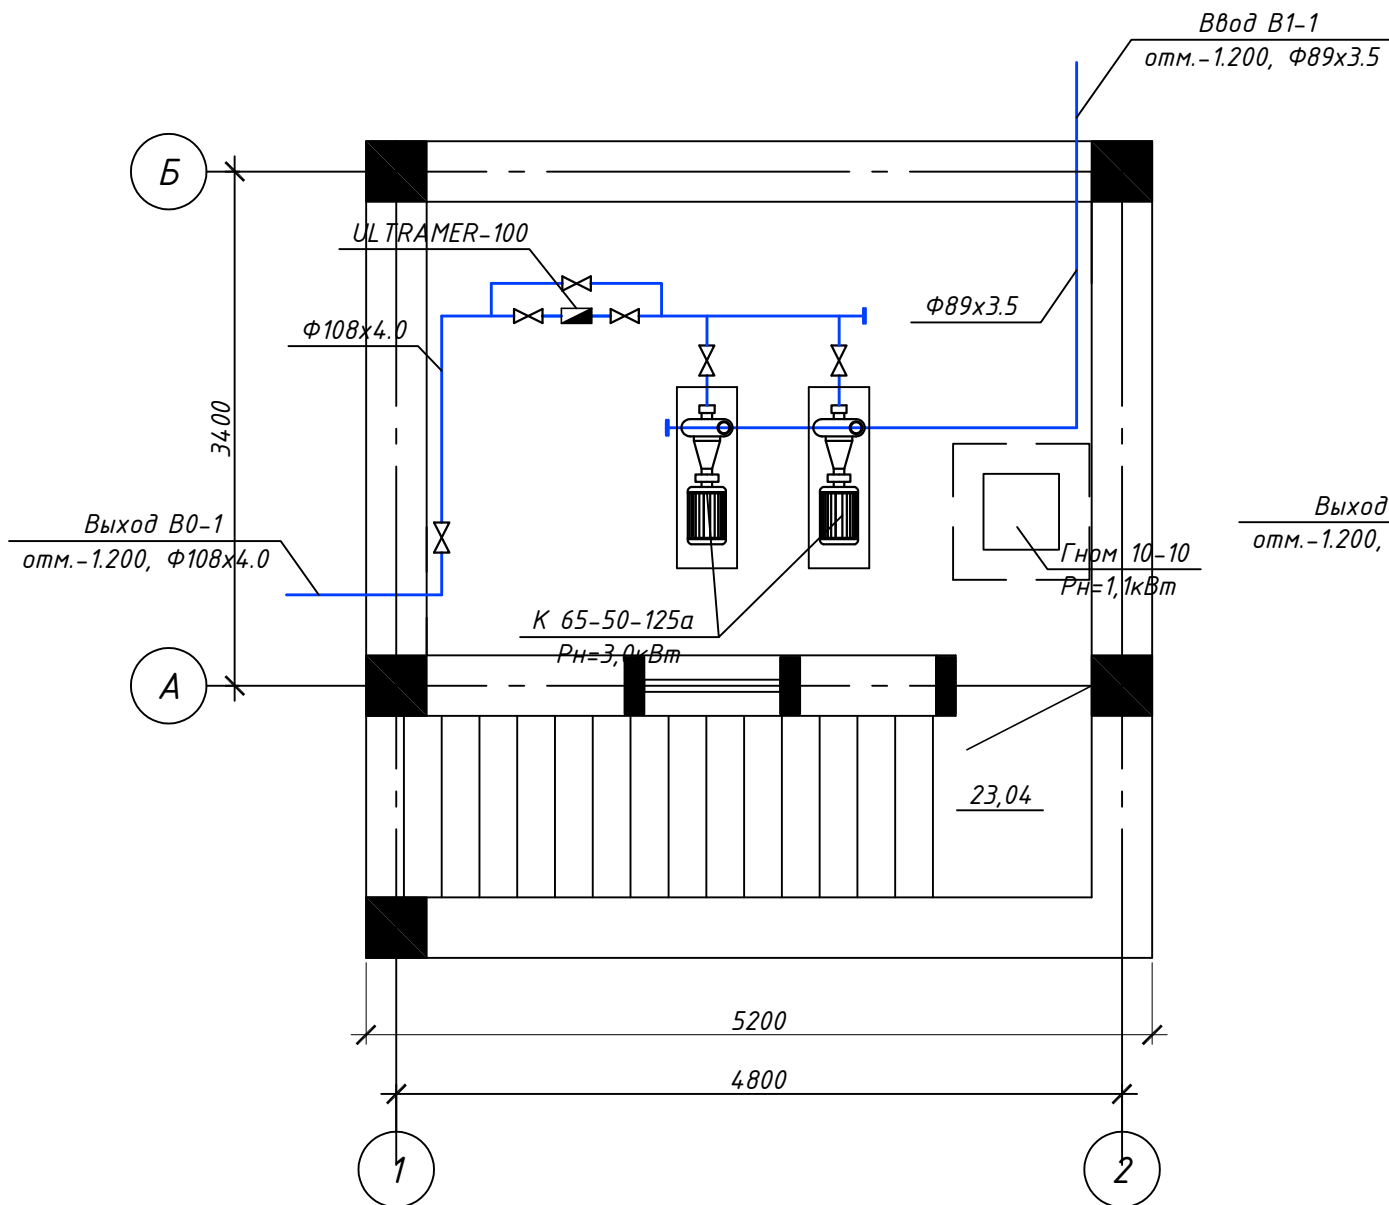



Схема систем. В1, В2, δ/м

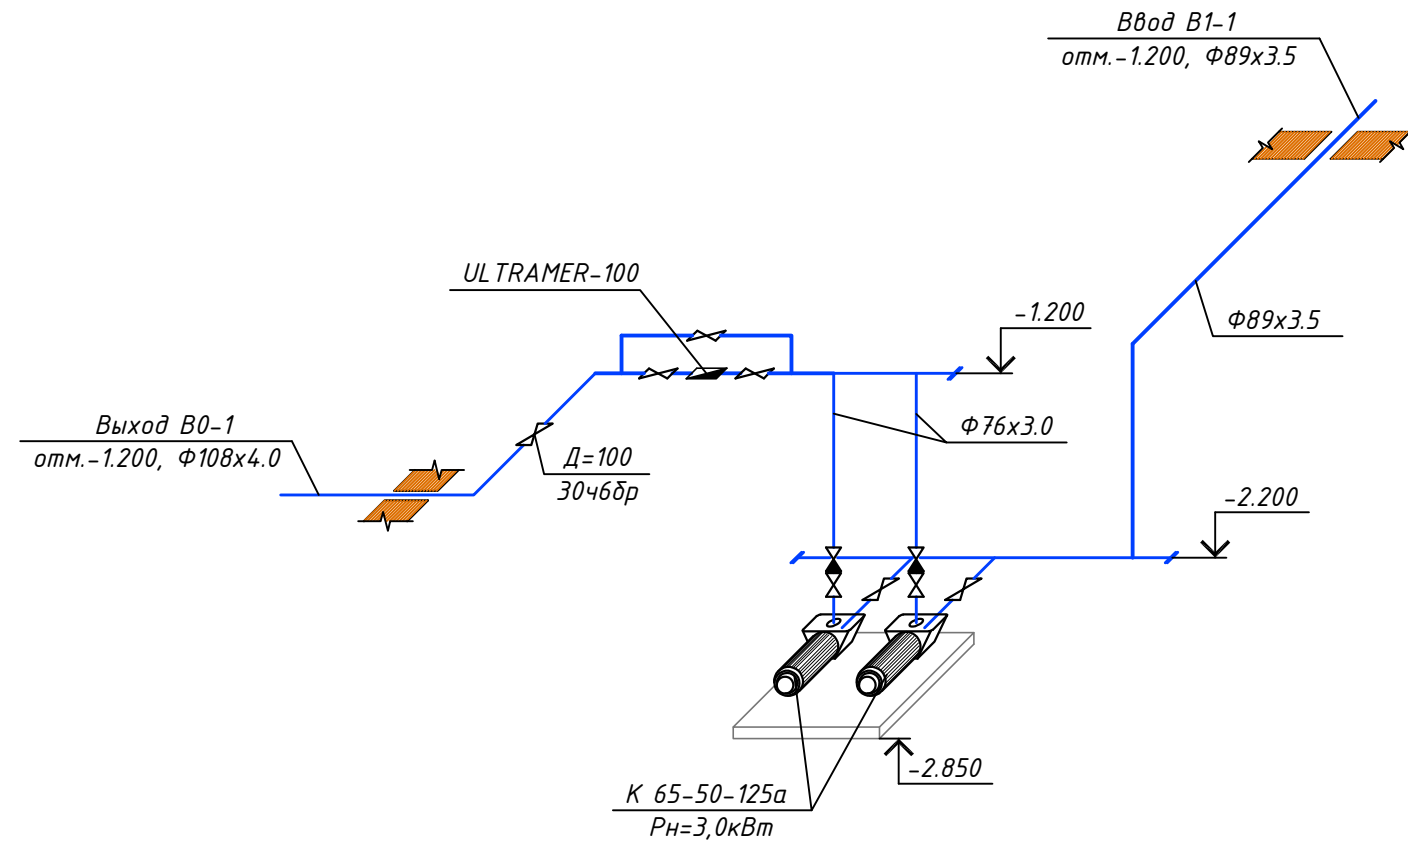

Экспликация помещений подвала

Номер поме- щения	Наименование	Площадь, м ²	Кат.* поме- щения
1	Насосная	13.20	

Схема водомерной вставки

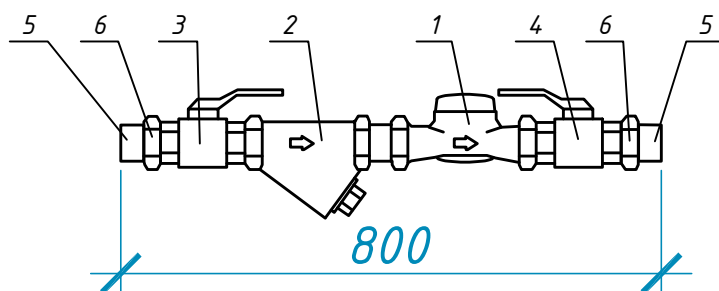

- 1.Счетчик воды ULTRAMER-100
- 2.Фильтр магнитный муфтовый ФММ-100
- 3.Кран шаровой, Д=100мм
- 4.Кран шаровой со сливом, Д=100мм
- 5.Ниппель
- 6.Гайка

						Shifr:				NVK			
						Paxtaobod tumani Yuqori MFY hududida joylashgan prokuratura bino-inshootlarini rekonstruksiya qilish							
	Qat.soni	Varoq	Nexujj.	Imzolar	Sana								
Eg.lav.	Qat.soni	Varoq	Nºxujj.	Imzolar									
L B M		Qasimov.A				Насосная				Bosqich	Varoq	Varoqlar	
										IL	2	4	
Bajardi.		Yoʻldashev.S				План стен с сетями НВ Схема систем. В1, В2, δ/м				Jakhon Architects			

Согласовано

Взам. инв. №

Подпись и дата

Инв. № подл.

Позиция	Наименование и техническая характеристика	Тип, марка, обозначение документа, опросного листа	Код оборудования, изделия, материала	Завод-изготовитель	Единица измерения	Количество	Масса единицы кг	Примечания
1	2	3	4	5	6	7	8	9
	Спецификация материалов							
	Внутренняя система ХВС							
1	Труба стальная эл. сварная, Ф57х3.0 мм		ГОСТ 10704-80*		мм	2.0		
2	Труба стальная эл. сварная, Ф76х3.0 мм		ГОСТ 10704-80*		мм	4.0		
3	Труба стальная эл. сварная, Ф89х3.5 мм		ГОСТ 10704-80*		мм	14.0		
4	Труба стальная эл. сварная, Ф108х4.0 мм		ГОСТ 10704-80*		мм	8.0		
5	Отвод ст. крутоизогнутый, 90°, Ф89х3.5 мм				шт	6		
6	Отвод ст. крутоизогнутый, 90°, Ф108х4.0 мм				шт	2		
7	Задвижка чугунная, 30ч6δр, Д=50 мм				шт	4		
8	Задвижка чугунная, 30ч6δр, Д=80 мм				шт	2		
9	Задвижка чугунная, 30ч6δр, Д=100 мм				шт	2		
10	Задвижка чугунная, 30ч6δр, Д=150 мм				шт	-		
11	Вентиль запорный муфтовый, 15кч18п, Д=15 мм				шт	4		
12	Вентиль запорный муфтовый, 15кч18п, Д=40 мм				шт	2		
13	Обратный клапан, 16кч9п, Д=40 мм				шт	2		
14	Манометр ОБМ-100, 0-10 кгс/см2				шт	2		
15	Кран трехходовой со штуцером. Д=15 мм. 14М1-16				шт	2		
16	Счетчик холодной воды ULTRAMER 100				комп.	1		
17	Фильтр магнитный муфтовый, ФМФ-100				шт	1		
18	Кран шаровой, Д=100 мм				шт	1		
19	Кран шаровой со сливом, Д=100 мм				шт	1		
20	Фланец свободный металлический, Д=50 мм				шт	8		
21	Фланец свободный металлический, Д=80 мм				шт	4		

						Shifr:	NVK				
						Paxtaobod tumani Yuqori MFY hududida joylashgan prokuratura bino-inshootlarini rekonstruksiya qilish					
	Qat.soni	Varoq	N°xujj.	Imzolar	Sana						
Eg.lav.	Qat.soni	Varoq	N°xujj.	Imzolar							
L B M		Qasimov.A				Насосная		Bosqich	Varoq	Varoqlar	
Bajardi.		Yo'ldashev.S						IL	3	4	
						Спецификация оборудования		Jakhon Architects			

Согласовано

[illegible]

						Shifr:				NVK			
						<i>Paxtaobod tumani Yuqori MFY hududida joylashgan prokuratura bino-inshootlarini rekonstruksiya qilish</i>							
	Qat.soni	Varoq	№xujj.	Imzolar	Sana								
Eg.lav.	Qat.soni	Varoq	№xujj.	Imzolar									
L B M		Qasimov.A				Насосная				Bosqich	Varoq	Varoqlar	
										IL	4	4	
Bajardi.		Yo'ldashev.S				Спецификация оборудования				Jakhon Architects			