

"JAKHON ARCHITECTS" MCHJ

ISHCHI LOYIHA

Paxtaobod tumani Yuqori MFY hududida joylashgan
prokuratura bino-inshootlarini rekonstruksiya qilish.

II TO'PLAM ISHCHI CHIZMALAR I KITOB

30,0x12,0 m o'lchamli bino.
(Me'moriy va Qurilish ye'chimlari)

Andijon 2026-yil.

ISHCHI LOYIHA

Paxtaobod tumani Yuqori MFY hududida joylashgan
prokuratura bino-inshootlarini rekonstruksiya qilish.

II TO'PLAM ISHCHI CHIZMALAR I KITOB

30,0x12,0 m o'lchamli bino.
(Me'moriy va Qurilish ye'chimlari)

"JAKHON ARCHITECTS" MCHJ tomonidan ishlab chiqilgan.

Raxbar:



H. Ahmadjonov


LBM:







A. Qosimov

Andijon 2026-yil.

LBM	Qasimov A.			Buyurtmachi: Andijon viloyati "yagona buyurtmachi xizmati injineriing kompaniyasi" DUK.	"JAKHON ARCHITECTS" MCHJ
Bajardi	Muxiddinov.B				
				Paxtaobod tumani Yuqori MFY hududida joylashgan prokuratura bino-inshootlarini rekonstruksiya qilish	

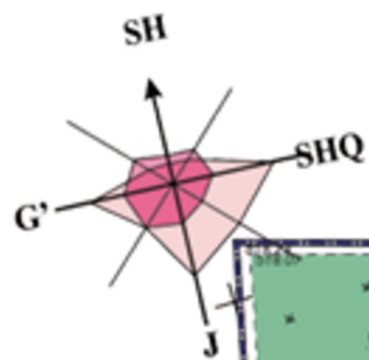

Imkoniyati cheklangan shaxslar uchun avtoturargoh

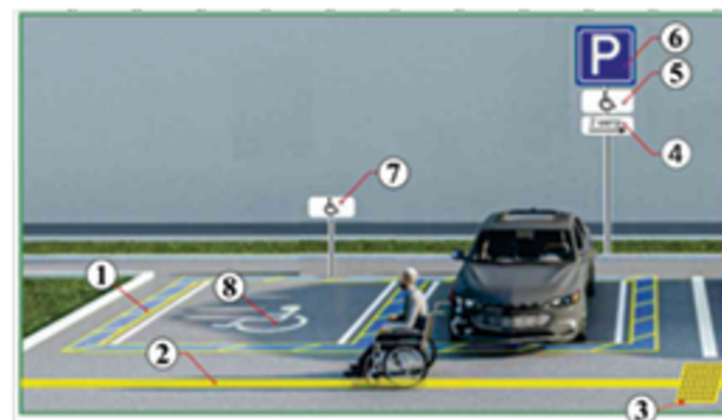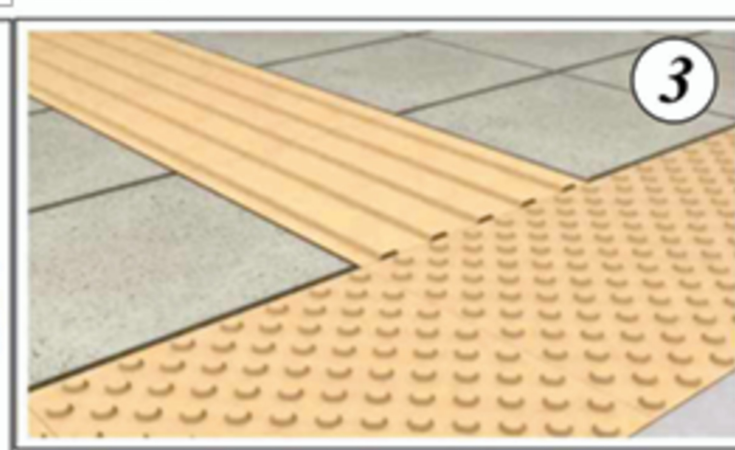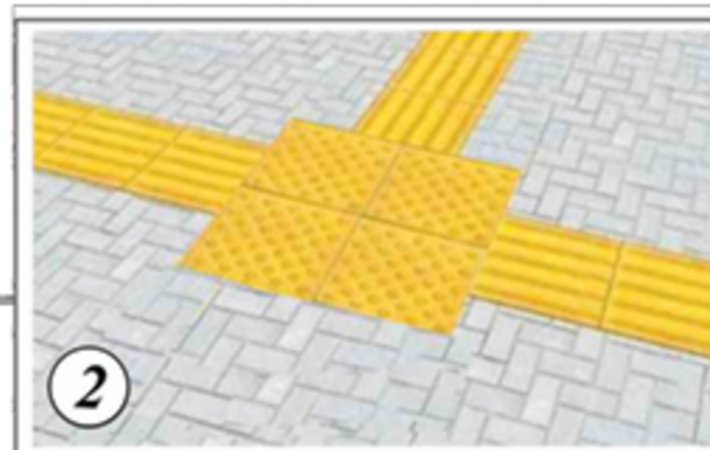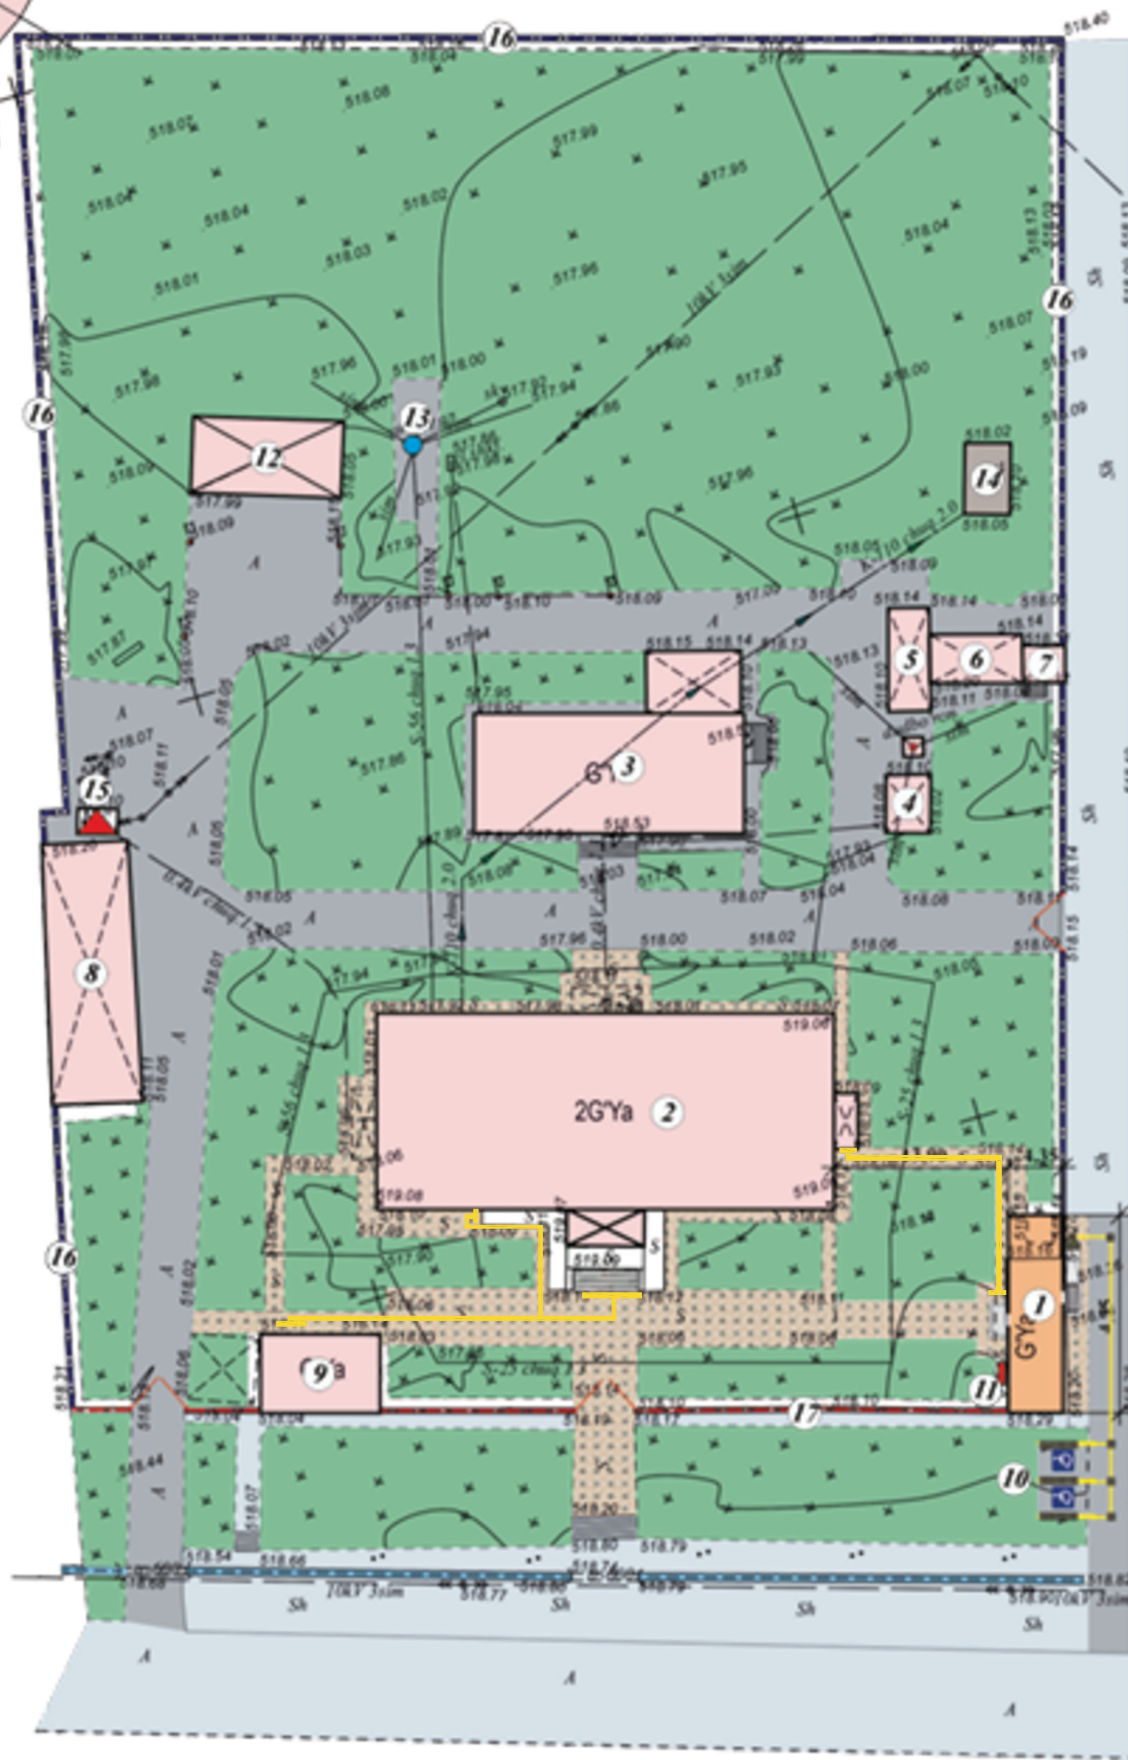

1. Ногиронлиги бўлган шахслар учун махсус автотурагоҳни ажратиш учун трафаретлар
2. Ногиронлиги бўлган шахснинг ҳаракат йўналишини кўрсатувчи махсус тактил қоплама (йўналтирувчи)
3. Ногиронлиги бўлган шахснинг ҳаракат йўналишини кўрсатувчи махсус тактил қоплама (огохтантирувчи)
4. 7.2.5 "таъсир оралиғи" қўшимча ахборот белгиси
5. 7.17 - "Ногиронлар" қўшимча ахборот белгиси
6. 5.15 - "Ногиронлар учун тўхташ жойи" тўхташ белгиси
7. Чеклов устуни
8. 1.24 - ётиқ чизиклар


Shartli belgilar

- Loyixaviy binolar
- Mavjud binolar
- Ko'kalamzorlashtiri


ELEMENTLAR TASNIFI		Shartli belgilar	
Shartli belgilanishi	Miqdori dona/m ²		
Ogohlantiruvchi taktil qoplama (beton asosli 300x300x30mm)	26 dona 0.09x26=2.34 m ²		- Taktil plitka (ogohlantiruvchi)
Yo'naltiruvchi taktil qoplama (beton asosli 300x300x30mm)			- Taktil plitka (yo'naltiruvchi)
	238 dona 0.09x238=21.4 m ²		- 5.15 Avtoturargoh (axborot ko'rsatuvchi yo'l belgi)
			- 7.17 Nogironlar (qo'shimcha axborot belgisi)
			- 7.2.5 Ta'sir oralig'i (qo'shimcha axborot belgisi)
			- 1.24 yotiq chiziq

Shifr:				BR		
Sahifa	Xatir qayd	Imzo	Sana	Andijon viloyati Paxtaobod tumani, Yuqori MFY, hududida "Paxtaobod tuman prokuratura" bino inshootlarini rekonstruksiya qilish		
Raxbar.	Ahmadjonov H			Bosqich	Varaq	Varaqlar
LBM	Qosimov A			IL	BR-7	9
Bajardi	Mamadrasulov U			Imkoniyati cheklangan shaxslar uchun avtoturargoh		
Norma				"JAKHON ARCHITECTS" MCHJ		
nazorat	Mamajonov M					

Asosiy bino plani

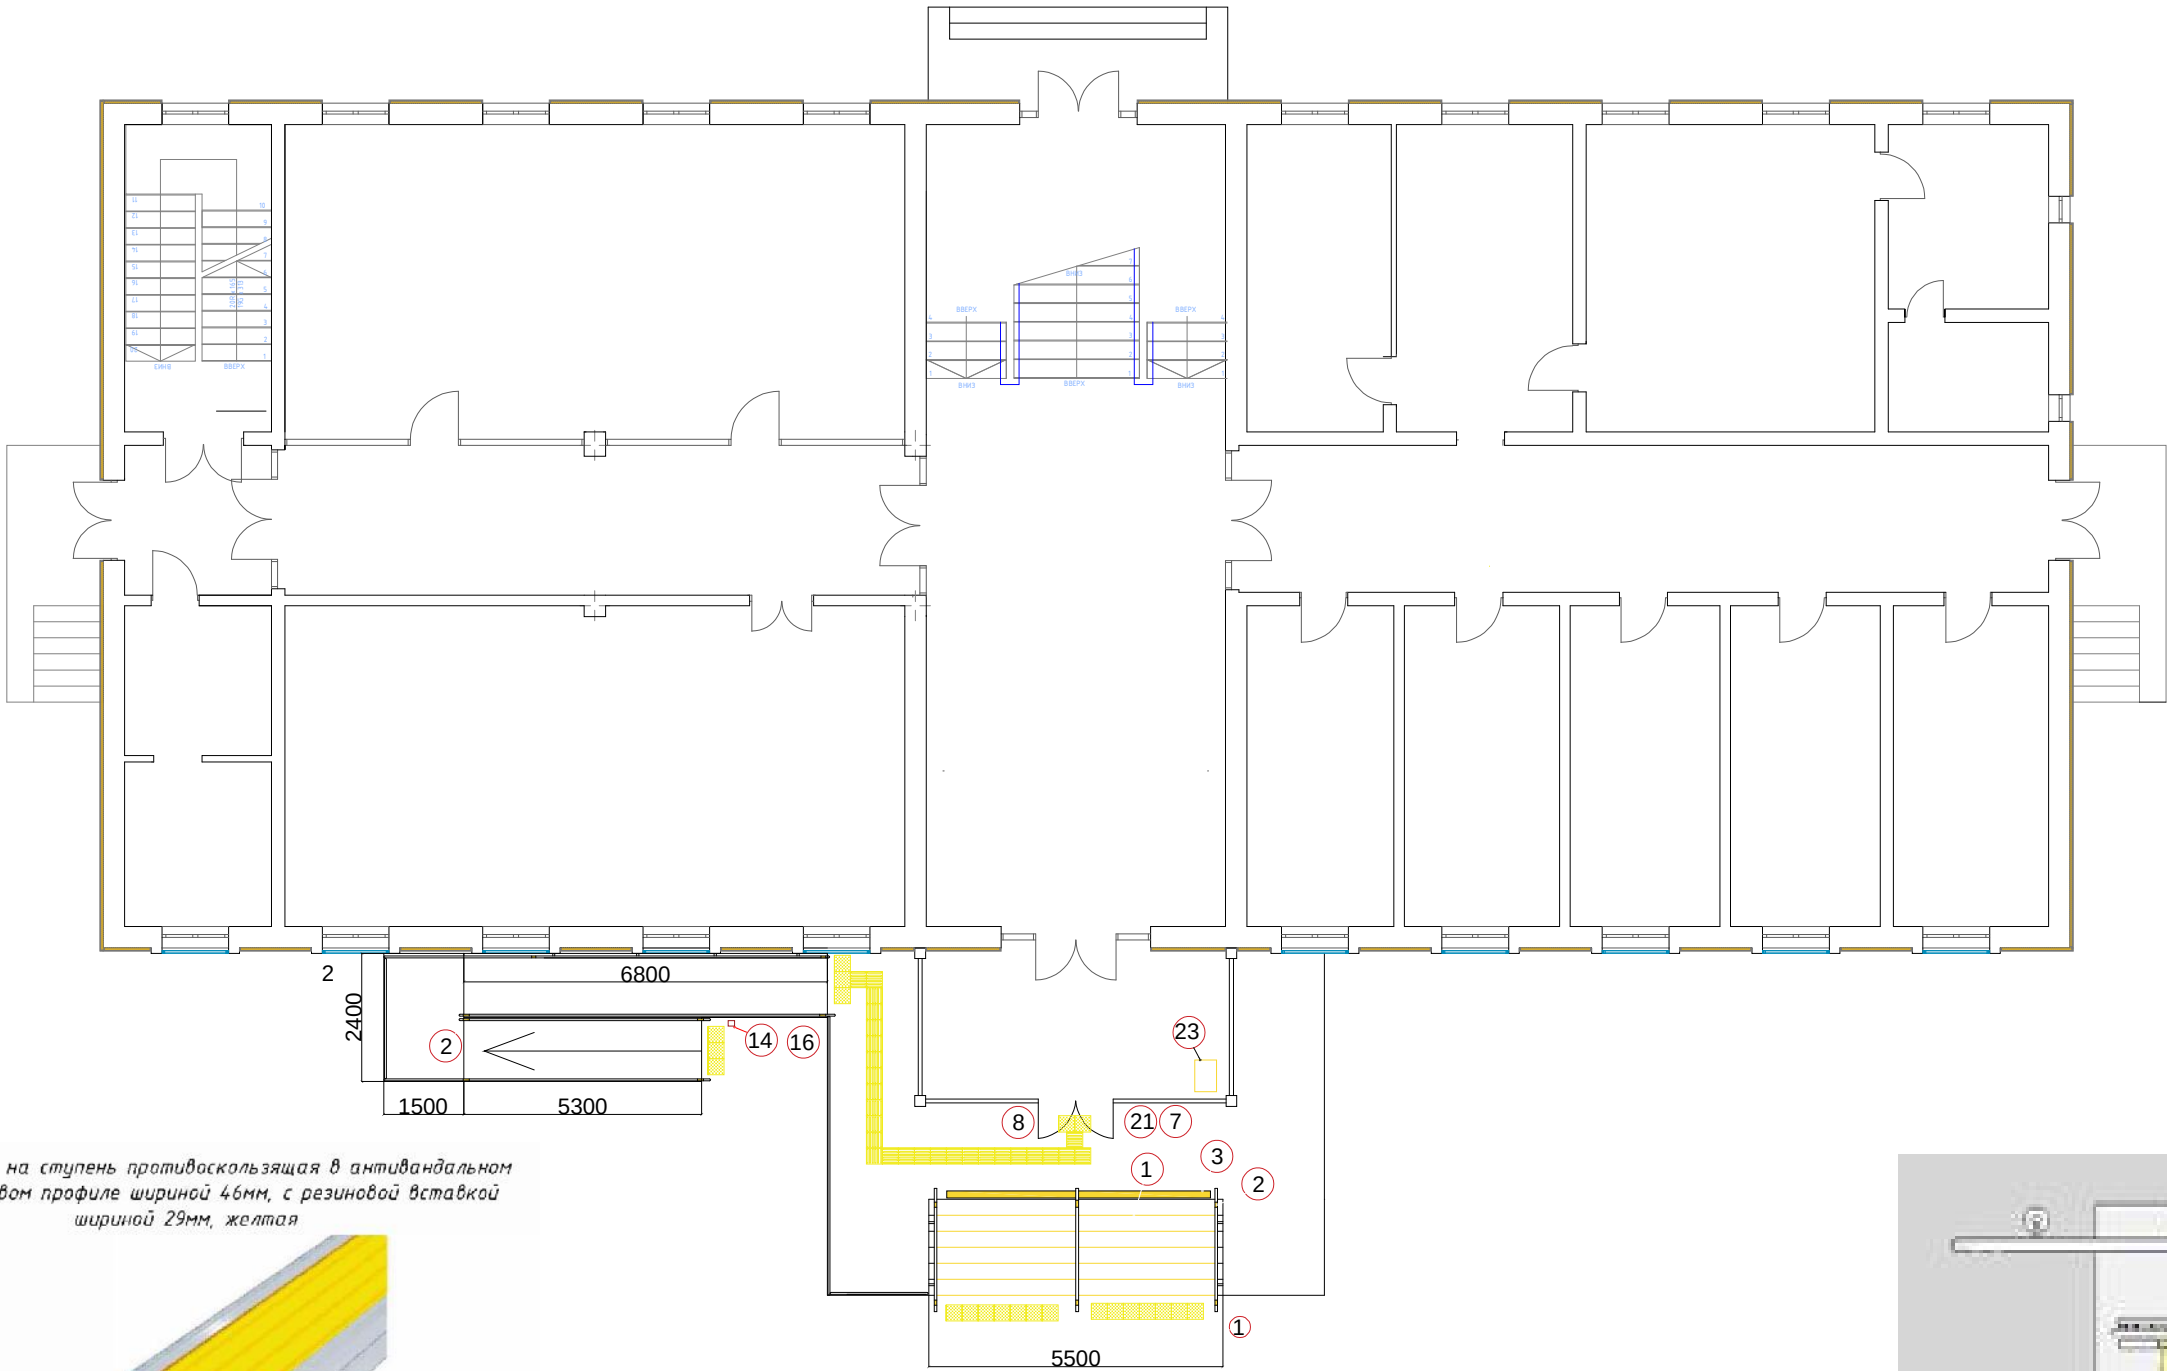


Накладка на ступень противоскользящая в антивандальном
алюминиевом профиле шириной 46мм, с резиновой вставкой
шириной 29мм, желтая

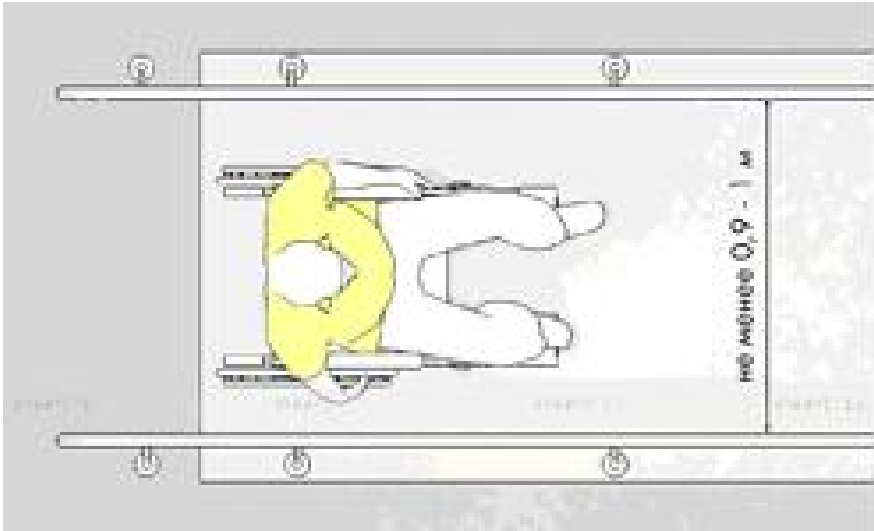

T/r	Nomlanishi	Birligi	Soni
1	Алюминиевый угловой профиль с противоскользящей резиновой вставкой. "Burchak" rezina alyuminiy sirapanishga qarshi.	М	54
2	Тактильная пленка-наклейка для ручек. Tutqichlar uchun taktil stiker plyonka	шт	18
7	Taktik piktogrammalar PVX 150x150 mm	шт	2
8	Taktik ovoz belgilari ko'rsatgichlar, 150x300mm.	шт	2
14	Кнопка активации пандуса и вызова персонала. Pandusni ishga tushuruvchi hammda xodimlarni chaqirish tugmasi.	шт	1
17	Самоклеющаяся контрастная полоса из желтого ПВХ. O'zi yopishuvchi sariq rangli PVX kontrast 100mm	М	18
19	Тактильная предупреждающая плитка. Taktil ogoxlantiruvchi toshlar. 300x300 sm	шт	27
20	Тактильная направляющая плитка. 30x30 см. Taktil yo'naltiruvchi plastinka. 30x30 sm	шт	31
21	Тактильная табличка «Вход — Выход», 40 x 18 см. Taktil taxtacha "Kirish-Chiqish" 40x18 sm	шт	6
23	Мнемоническая схема	шт	1




NBSH				
Paxtaobod tumani Yuqori MFY hududida joylashgan prokuratura bino-inshootlarini rekonstruksiya qilish				
Eg.lav.Qat.soni	Varoq Nexujj.	Imzolar	Sana	
L B M	Qasimov A			
Bajardi.	Yo'ldashev S			
Asosiy bino			IL	2 7
Jakhon Architects				

Paxtabod tuman Prokraturasi

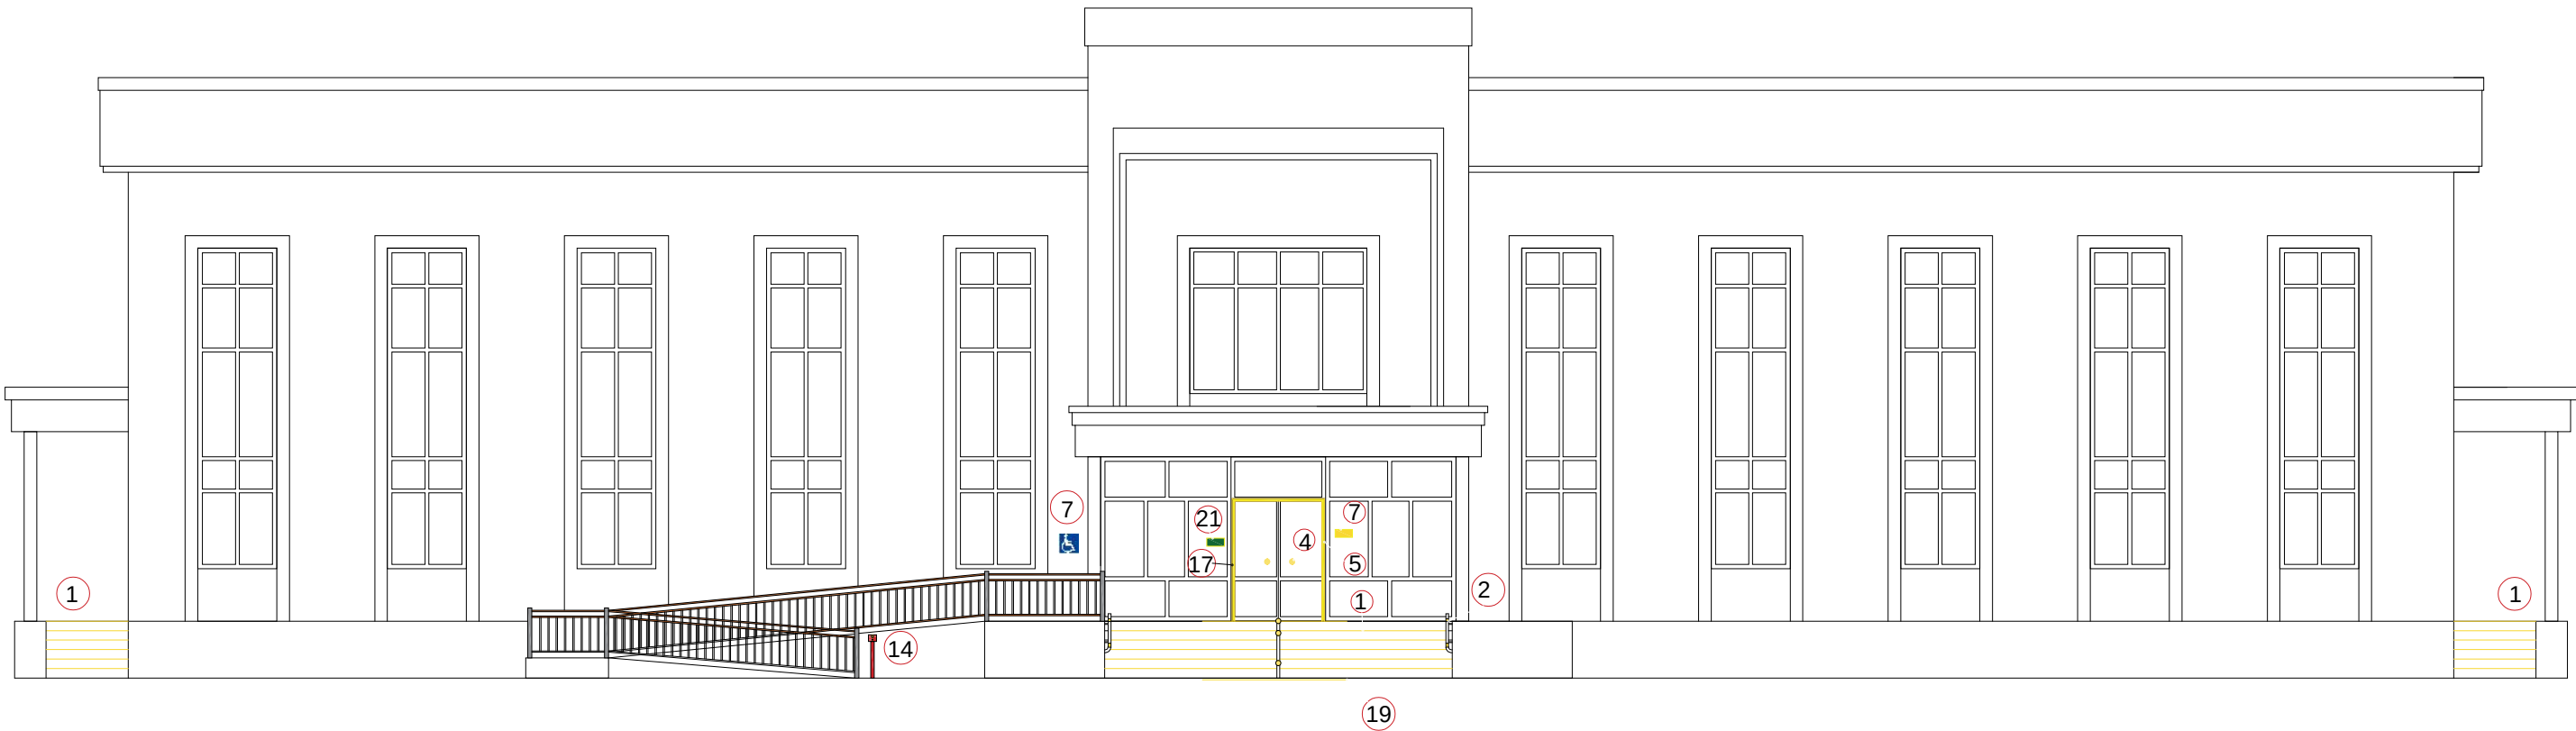

PERILA			
400	Uzunligi	M	41.2

T/r	Nomlanishi	Birligi	Soni
4	Sariq dora 200mm	шт	6
16	Pandus Тактический планшет.25sm x 25sm	шт	1
18	Тактильная доска с алфавитом для слепых. Ko'zi ojizlar uchun taktil alifbosidagi taxtacha.	шт	2

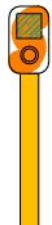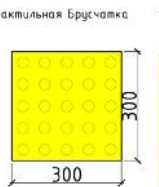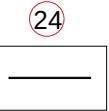

						NBSH			
						Paxtaobod tumani Yuqori MFY hududida joylashgan prokuratura bino-inshootlarini rekonstruksiya qilish			
Eg.lav.	Qat.soni	Varoq	Nexujj.	Imzolar	Sana	Asosiy bino			
L B M	Qasimov A						IL	3	7
Bajardi.	Yo'ldashev S					Jakhon Architects			

1650

2600

7

8

9

10

11

12

21

21

22

QPP Plan qismi

The diagram is a detailed architectural floor plan of a QPP (Quality Control Point) section. It features a central corridor, highlighted in yellow hatching, which provides access to various functional areas. On the left side, there is a reception area with a desk, a chair, and a computer monitor, adjacent to a waiting area with a sofa. The top right section contains a kitchen area with a sink, stove, and countertop, and a bathroom with a toilet. The bottom right section includes a storage area with shelves and a door. The plan is annotated with dimensions: 1500mm and 1800mm for the top and bottom sections, and 1500mm for the bottom right section. Numbered circles (1-22) are placed throughout the plan to indicate specific points or features.

Technical drawings of the toilet unit showing front and side views with dimensions in millimeters (mm) and inches (in).

Front View Dimensions:


- Overall width: 700 (mm) / 27.6 (in)
- Overall height: 1000 (mm) / 39.4 (in)
- Seat height: 430 (mm) / 16.9 (in)
- Backrest height: 640 (mm) / 25.2 (in)
- Backrest width: 300 (mm) / 11.8 (in)
- Seat width: 470 (mm) / 18.5 (in)
- Base width: 700 (mm) / 27.6 (in)
- Base depth: 300 (mm) / 11.8 (in)
- Side rail height: 700 (mm) / 27.6 (in)
- Side rail width: 300 (mm) / 11.8 (in)
- Side rail depth: 300 (mm) / 11.8 (in)
- Side rail height (at base): 700 (mm) / 27.6 (in)
- Side rail height (at top): 1000 (mm) / 39.4 (in)
- Side rail width (at top): 300 (mm) / 11.8 (in)
- Side rail depth (at top): 300 (mm) / 11.8 (in)
- Side rail height (at base): 700 (mm) / 27.6 (in)
- Side rail height (at top): 1000 (mm) / 39.4 (in)
- Side rail width (at top): 300 (mm) / 11.8 (in)
- Side rail depth (at top): 300 (mm) / 11.8 (in)

Side View Dimensions:

- Overall width: 700 (mm) / 27.6 (in)
- Overall height: 1000 (mm) / 39.4 (in)
- Seat height: 430 (mm) / 16.9 (in)
- Backrest height: 640 (mm) / 25.2 (in)
- Backrest width: 300 (mm) / 11.8 (in)
- Seat width: 470 (mm) / 18.5 (in)
- Base width: 700 (mm) / 27.6 (in)
- Base depth: 300 (mm) / 11.8 (in)
- Side rail height: 700 (mm) / 27.6 (in)
- Side rail width: 300 (mm) / 11.8 (in)
- Side rail depth: 300 (mm) / 11.8 (in)
- Side rail height (at base): 700 (mm) / 27.6 (in)
- Side rail height (at top): 1000 (mm) / 39.4 (in)
- Side rail width (at top): 300 (mm) / 11.8 (in)
- Side rail depth (at top): 300 (mm) / 11.8 (in)
- Side rail height (at base): 700 (mm) / 27.6 (in)
- Side rail height (at top): 1000 (mm) / 39.4 (in)
- Side rail width (at top): 300 (mm) / 11.8 (in)
- Side rail depth (at top): 300 (mm) / 11.8 (in)


						NBSH				
						Paxtaobod tumani Yuqori MFY hududida joylashgan prokuratura bino-inshootlarini rekonstruksiya qilish				
Eg.lav.	Qat.soni	Varoq	Nexuj.	Imzolar	Sana					
L B M	Qasimov A					QPP		IL	4	7
Bajardi.	Yo'ldashev S						Jakhon Architects			

QPP Fasadi

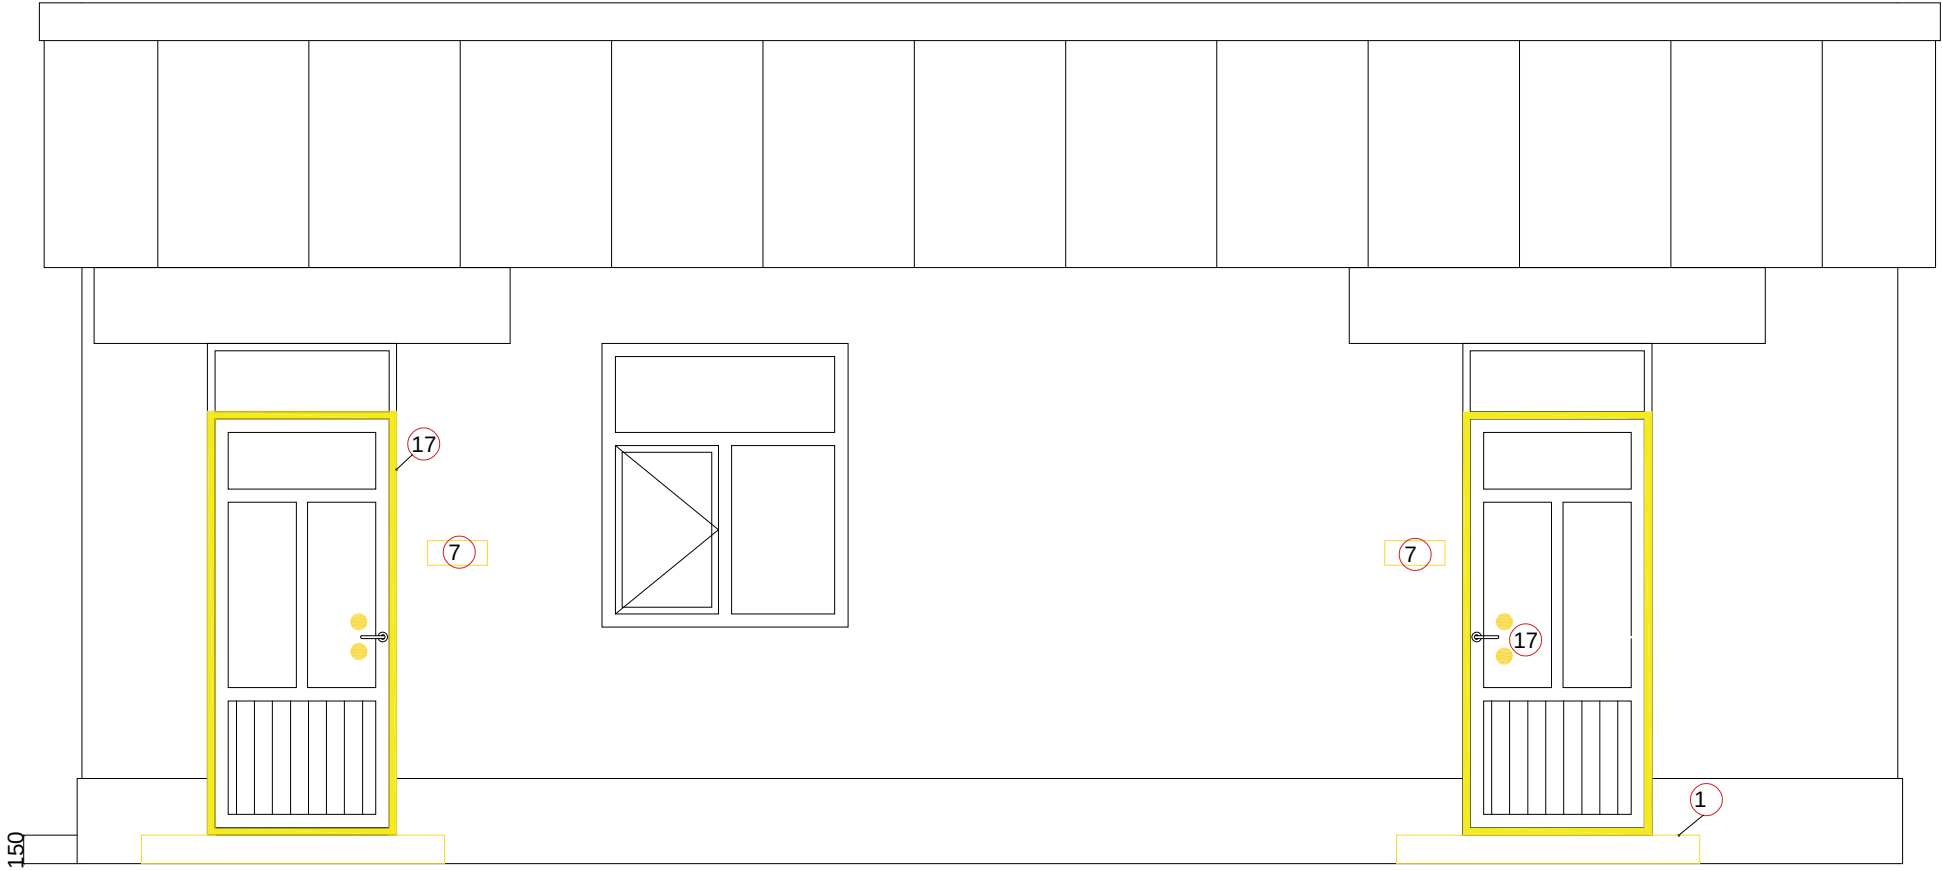

T/r	Nomlanishi	Birligi	Soni
1	Алюминиевый угловой профиль с противоскользящей резиновой вставкой."Burchak"rezina alyuminiy sirapanishga qarshi.	M	9
4	Sariq dora 200mm	шт	6
6	Стойки для установки кнопок вызова для слабовидящих. Kozi ojizlar uchun qo'ng'iroq tugmalarini o'rnatish uchun stendlar.	шт	1
7	Taktik Piktogrammalar PVX 150x150 mm	шт	6
8	Taktik ovoz belgilari ko'rsatgichlar,150x300mm.	шт	2
9	Вешалки для одежды .Kiyim ilgichlar	шт	2
10	Крючок для костылей. Qo'l tayoqlari uchun ilgak.	шт	2
11	Поручни из нержавеющей стали AS1304 Zanglamaydigan polat tutquchlar AS1304	шт	1
12	Ручка из нержавеющей стали. Zanglamaydigan tutquch.	шт	2
17	Самоклеющаяся контрастная полоса из желтого ПВХ.О'zi yopishuvchi sariq rangli PVX kontrast 100mm	M	18
19	Тактильная предупреждающая плитка. Taktil ogoxlantiruvchi toshlar.300x300 sm	шт	27
20	Тактильная направляющая плитка. 30x30 см.Taktil yo'naltiruvchi plastinka.30x30 sm	шт	53
21	Тактильная табличка «Вход — Выход», 40 × 18 см.Taktil taxtacha "Kirish-Chiqish"40x18 sm	шт	4
22	Тактильная доска «Туалет», 30 × 40 см.Taktil taxtacha "Xojatxona"30x40 sm	шт	1
24	Нержавеющаянастеннаяповоротная рамадлязеркаладлялиц инвалидностью600x400мм-Оуна	шт	1



Perila			
1	Uzunligi	M	10.6

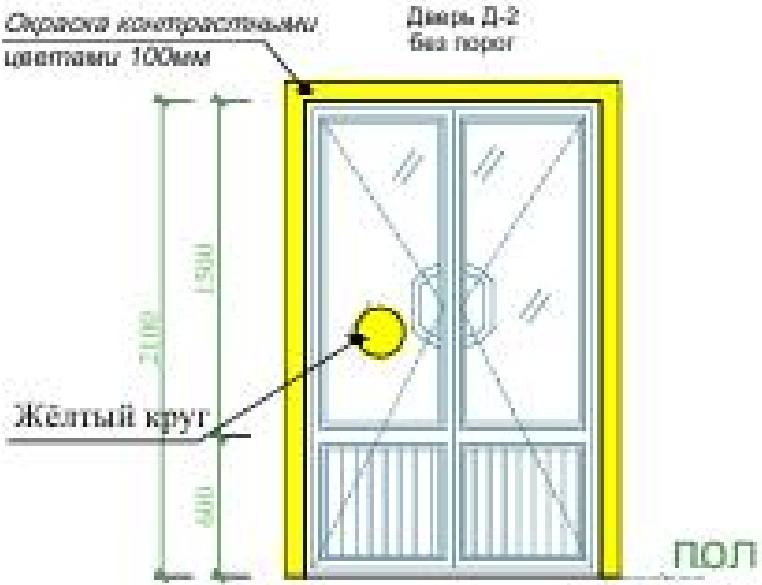

									NBSH
									Paxtaobod tumani Yuqori MFY hududida joylashgan prokuratura bino-inshootlarini rekonstruksiya qilish
Eg.lav.	Qat.soni	Varoq	Nexujj.	Imzolar	Sana				
L B M	Qasimov A					QPP	IL	5	7
Bajardi.	Yo'ldashev.S						Jakhon Architects		


M.I.B QPP Plani

Perila			
1	Uzunligi	M	18.4

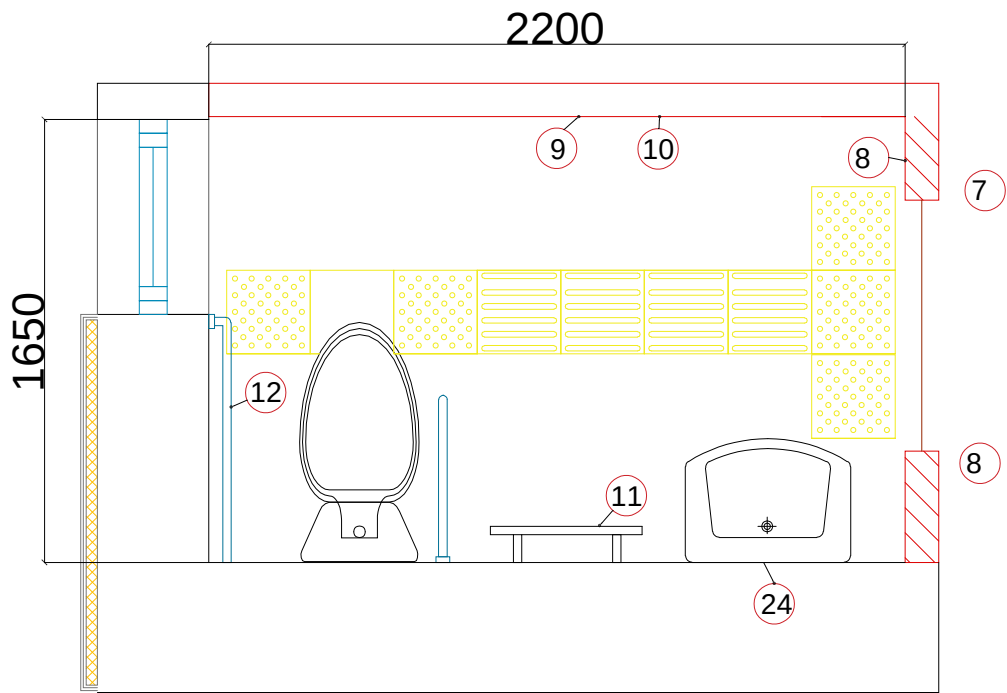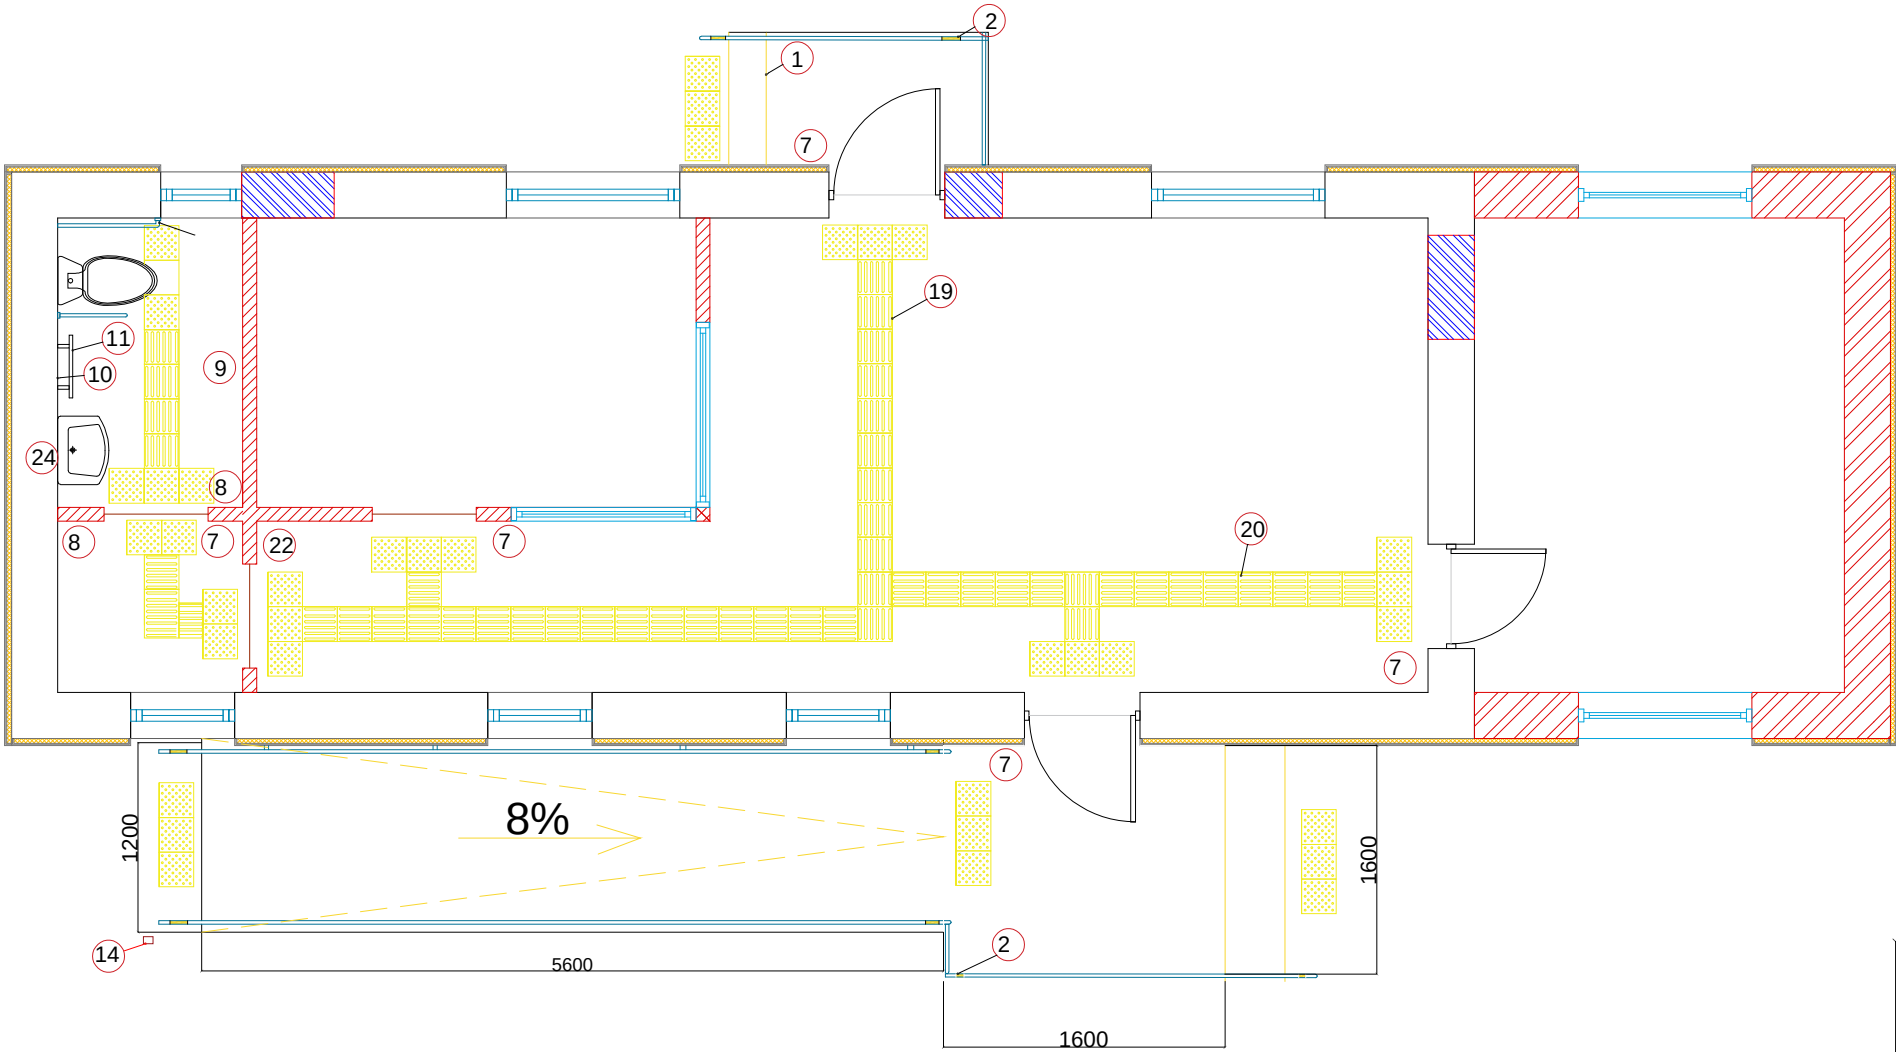

14- Информатор о начале пандуса и кнопка вызова персонала-1шт



Намунавий куруниши

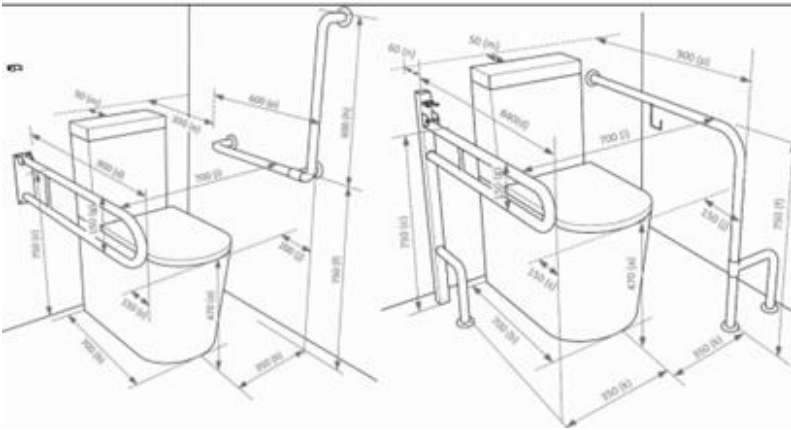

					NBSH		
					Paxtaobod tumani Yuqori MFY hududida joylashgan prokuratura bino-inshootlarini rekonstruksiya qilish		
Eg.lav.Qat.soni	Varoq	Nexujj.	Imzolar	Sana	M.I.B QPP	IL	7
L B M	Qasimov A						7
Bajardi.	Yo'ldashev S				Jakhon Architects		

This architectural elevation drawing shows the front facade of a house. The roof is gabled with two chimneys. The facade features four windows and a central door. The windows are labeled with circled numbers: 17 for the top-left window, 7 for the top-right window, 21 for the bottom-right window, and 4 for the bottom-left window. The door is labeled with a circled number 4. A yellow box highlights the door and the bottom-left window. A yellow line indicates the base of the house.

T/r	Nomlanishi	Birligi	Soni
1	Алюминиевый угловой профиль с противоскользящей резиновой вставкой."Burchak"rezina alyuminiy sirapanishga qarshi.	М	7
2	Тактильная пленка-наклейка для ручек.Tutquchlar uchun taktil stiker plyonka	шт	12
4	Sariq dora 200mm	шт	4
7	Taktik piktogrammalar PVX 150x150 mm	шт	5
8	Taktik ovoz belgilari ko'rsatgichlar,150x300mm.	шт	2
9	Вешалки для одежды .Kiyim ilgichlar	шт	4
10	Крючок для костылей. Qo'l tayoqlari uchun ilgak.	шт	2
14	Кнопка активации пандуса и вызова персонала. Pandusni ishga tushuruvchi hammda xodimlarni chaqirish tugmasi.	шт	1
17	Самоклеящаяся контрастная полоса из желтого ПВХ.O'zi yopishuvchi sariq rangli PVX kontrast 100mm	М	12
19	Тактильная предупреждающая плитка. Taktil oqoxlantiruvchi toshlar.300x300 sm	шт	37
20	Тактильная направляющая плитка. 30x30 см.Taktil yo'naltiruvchi plastinka.30x30 sm	шт	50
21	Тактильная табличка «Вход — Выход», 40 × 18 см.Taktil taxtacha "Kirish-Chiqish"40x18 sm	шт	4
22	Тактильная доска «Туалет», 30 × 40 см.Taktil taxtacha "Xojatxona"30x40 sm	шт	1
24	Нержавеющаянастеннаяповоротная рамадлязеркаладлялицс инвалидностью600x400мм-Оуна	шт	1

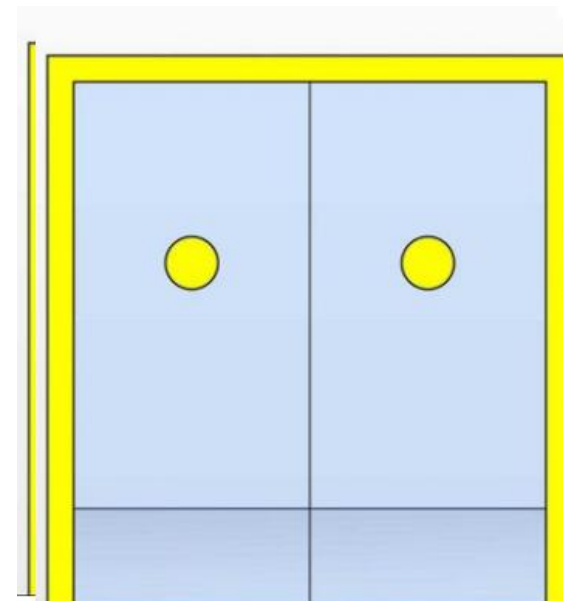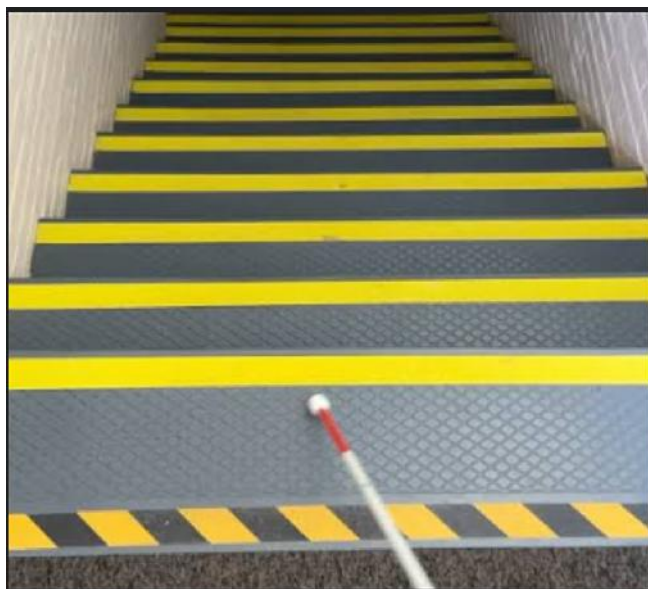

Контрастная маркировка дверей
Наклейка "Желтый Круг"
 диаметром 200мм и лента для
 маркировки дверных проемов 50,
 75, 100, 150 мм.

						NBSH			
						Paxtaobod tumani Yuqori MFY hududida joylashgan prokuratura bino-inshootlarini rekonstruksiya qilish			
Eg.lav.	Qat.soni	Varoq	Nexuj.	Imzolar	Sana				
L B M	Qasimov A					M.I.B QPP	IL	6	7
Bajardi.	Yo'ldashev S						Jakhon Architects		