

| Belgilari | Nomlanishi                                       | Izox    |
|-----------|--------------------------------------------------|---------|
| Br        | Bosh reja                                        | Albom 1 |
| Tet       | Tashqi elektr tarmog'i, tashqi yoritish tarmog'i | Albom 2 |
| Tg        | Tashqi gaz tarmog'i                              | Albom 3 |
| TSO       | Tashqi suv va oqava suv tarmog'i                 | Albom 4 |
| ATS       | Aloqa tarmog'i sistemasi                         | Albom 5 |
| YT        | Yo'l tarmog'i                                    | Albom 6 |
| It        | Issiqlik taminoti                                | Albom 7 |

BR MARKALI ASOSIY ISHCHI CHIZMALAR RO'YXATI

| Varaq | Nomlanishi                                                                     | Izox    |
|-------|--------------------------------------------------------------------------------|---------|
| 1     | Umumiy ma'lumotlar                                                             |         |
| 2     | Joylashuv sxemasi                                                              |         |
| 3     | Bosh reja                                                                      | M 1:500 |
| 4     | Binolar hamda inshootlar loyihalarining bog'lanishi loyihalarining bog'lanishi | M 1:500 |
| 5     | Vertikal rejalashtirish                                                        | M 1:500 |
| 6     | Yer ishlari kartogrammasi                                                      | M 1:500 |
| 7     | Obodonlashtirish                                                               | M 1:500 |
| 8     | Obodonlashtirish II                                                            |         |

YO'NALTIRUVCHI XUJJATLAR RO'YXATI

| Belgilari       | Nomlanishi   | Izoh |
|-----------------|---|------|
| ShNQ 2.01.02-04 | "Binolar va inshootlarning yong'in xavfsizligi"   |      |
| ShNQ 2.01.01-22 | "Loyihalash uchun iqlimiy va fizikaviy-geologik ma'lumotlar"                                                                                       |      |
| ShNQ 2.07.01-23 | Aholi punktlarining hududlarini rivojlantirish   |      |
|                 | va qurishni shaharsozlik jihatidan   |      |
|                 | rejalashtirish   |      |
| ShNQ 2.07.02-24 | "Qurilish ob'ektlarini nogironligi bo'lgan va hayot faoliyati cheklangan shaxslar hamda keksalar ehtiyojini inobatga olgan holda loyihalashtirish" |      |
| ShNQ 2.08.06-23 | "Ta'lim tashkilotlari. Loyihalash talablari"   |      |
| SanQvN 0341-16  | SanPiN № 0341-16 "Umumta'lim maktablarida ta'lim sharoitlari va tashkil etilishi uchun sanitariya-epidemiologik talablar."                         |      |

Loyiha O'zbekiston Respublikasi hududida amalda bo'lgan texnologik, sanitariya-gigiena, yong'inga qarshi va boshqa standart talablariga javob beradi, hamda haet va salomatlik uchun xavsiz ishlashni ta'minlash uchun ishchi chizma loyihalarida chora-tadbirlar ko'zda tutilgan

Loyiha bosh muhandisi

Samarqand viloyati **Samarqand viloyati Bulung'ur tumani "G'ubdin" massivi hududida yangi 990 o'rinli umumta'lim maktabi qurilishi** bo'yicha Samarqand viloyat hokimligi "Yagona buyurtmachi xizmati" IK DUKning buyurtma xati hamda tasdiqlangan loyiha topshirig'i asosida ishlab chiqildi.

Hududning zilzilabardoshlik holati - xar 200 yilda bir marta 7 ballni, xar 1000 yilda bir marta 8 ballni tashkil qiladi.

Yer tuprog'i seysmik jihatdan - III (uchinchi) toifaga kiradi.

Yer qatlamini maksimal yillik muzlash chuqurligi har 10 yilda -0.26 metmi, har 50 yilda 0.33 metmi tashkil qiladi.

Qurilish uchastkasining tavsifi:

Qishki harorat - 12 ° C.

Shamolning tezlik bosimi - 38 kg/m2. Qor qoplamining og'irligi - 50 kg/m2. Maydonning seysmikligi - 8 ball.

Seysmik xossalari bo'yicha tuproq toifasi - II. Maydonning hisob-kitob seysmikligi - 7-8 ball. Tuproqning muzlash chuqurligi - 0,70 m.

Binoning javobgarlik klassi - II

Binolar funksional yong'in xavfi bo'yicha tasnifi - F 4.1 Maqsad bo'yicha ishonchlilik koeffitsiyenti - 0,95 Yong'inga chidamlilik darajasi - II

Loyihalashtirish uchun tanlangan yer maydoni quyidagicha chegaralangan:

Shimoldan - aholi turar-joy bilan

Sharq tomondan - aholi turar-joy bilan

G'arb tomondan - yo'l va aholi turar-joy bilan

Janub tomondan - yo'l bilan chegaralangan.

1:500 masshtabdagi topografik xaritada, buyurtmachi tomonidan taqdim qilingan me'moriy loyihaviy topshiriq asosida, barcha sanitariya talablariga rioya qilgan holda bajarilgan.

Ushbu loyiha O'zbekiston Respublikasida amal qiluvchi barcha me'yoriy talablarni hisobga olgan holda, hamda muhandislik tarmoqlarini, taqdim qilingan tasdiqlangan texnik shartlar asosida bajarilgan.

JAMOAT BINOLARI VA INSHOOTLARI RO'YXATI

| Bosh rejadagi<br>raqami | Nomlanishi va belgilari                             | Soni     |         | Maydoni m² |      |        |      | Qurilish<br>xajmi m² |      |
|-------------------------|-----------------------------------------------------|----------|---------|------------|------|--------|------|----------------------|------|
|                         |                                                     | Qavatlar | Binolar | Qurilish   |      | Umumiy |      |                      |      |
|                         |                                                     |          |         | 3ino       | Jami | Bino   | Jami | 3ino                 | Jami |
| 1                       | 1650 o'rinli o'quv binosi                           | 4        | 1       |            |      |        |      |                      |      |
| 2                       | Kirish nazorat punkiti. (KPN)                       | 1        | 1       |            |      |        |      |                      |      |
| 3                       | Saflanish plasti.                                   |          | 1       |            |      |        |      |                      |      |
| 4                       | Gimnastika maydonchasi.                             |          | 1       |            |      |        |      |                      |      |
| 5                       | Futbol maydoni (30m x 60m)                          |          | 1       |            |      |        |      |                      |      |
| 6                       | Basketbol maydonchasi.                              |          | 1       |            |      |        |      |                      |      |
| 7                       | Uzoqqa sakrash yo'lagi                              |          | 1       |            |      |        |      |                      |      |
| 8                       | Yugurish yo'lagi                                    |          | 1       |            |      |        |      |                      |      |
| 9                       | Chiqindilarni tashlash uchun<br>idishlar va maydon. |          | 1       |            |      |        |      |                      |      |
| 10                      | Transformator (TN)                                  |          | 1       |            |      |        |      |                      |      |
| 11                      | Asosiy darvoza.                                     |          | 1       |            |      |        |      |                      |      |
| 12                      | Qo'shimcha kirish darvozasi.                        |          | 1       |            |      |        |      |                      |      |
| 13                      | To'siq metal devor                                  | nm       | 206.0   |            |      |        |      |                      |      |
| 14                      | To'siq yig'ma panelni devor                         | nm       | 215.0   |            |      |        |      |                      |      |
| 15                      | Avtoturargoh                                        |          | 2       |            |      |        |      |                      |      |
| 16                      |                                                     |          |         |            |      |        |      |                      |      |


HUDUD BALANSI

| Ko'rsatkichlar nomi |                              | Miqdori |       | Izoh |
|---------------------|------------------------------|---------|-------|------|
|                     |                              | ga      | %     |      |
| 1                   | Umumiy hudud maydoni         | 1,2     | 100,0 |      |
| 2                   | Bino va inshootlar maydoni   | 0,24    | 20,0  |      |
| 3                   | Sport maydonchalari hududi   | 0,23    | 19,2  |      |
| 4                   | Yo'l va yo'lakar             | 0,28    | 23.3  |      |
| 5                   | Ko'kalamzorlashtirish hududi | 0,45    | 37.5  |      |


KICHIK ME'MORIY SHAKLLAR

| Belgilanishi | Shartli belgilar                                                                      | Nomlanishi                | O'lchov birligi | Soni | Izoh |
|--------------|---------------------------------------------------------------------------------------|---------------------------|-----------------|------|------|
| g            |  | O'rindiq/urna             | dona            | 2/2  |      |
| h            |  | Yong'in xavfsizlik qutisi | dona            | 2    |      |

|         |      |             |                                                                                       |      |      |   |                                                         |       |                                                                                       |
|---------|------|-------------|---------------------------------------------------------------------------------------|------|------|---|---------------------------------------------------------|-------|---------------------------------------------------------------------------------------|
|         |      |             |                                                                                       |      |      | Buyurtmachi:                                                                                                  |                                                         |       |                                                                                       |
|         |      |             |                                                                                       |      |      | Samarqand viloyati Bulung'ur tumani "G'ubdin" massivi hududida yangi 990 o'rinli umumta'lim maktabi qurilishi |                                                         |       |                                                                                       |
| O'Ich.  | Miq. | Varaq       | Xuj.№                                                                                 | Imzo | Sana | Bosh reja   | Bosqich                                                 | Varaq | Varaqlar                                                                              |
|         |      |             |                                                                                       |      |      |   | I.L                                                     | 1     | 7                                                                                     |
| GAP     |      | Xodiyev Sh. |                                                                                       |      |      | Umumiy ma'lumotlar                                                                                            | "QISHLOQ QURILISH LOYIHA" DM<br>Toshkent shahri 2026 й. |       |                                                                                       |
| Bajardi |      | Burxonov D. |  |      |      |   |                                                         |       |                                                                                       |
|         |      |             |                                                                                       |      |      |   |                                                         |       |  |

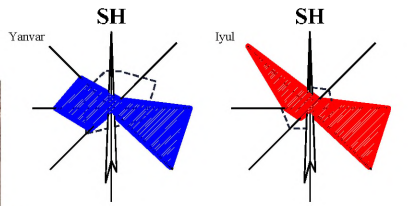

|         |      |             |       |                                                                                       |      |   |                                                         |       |                                                                                       |
|---------|------|-------------|-------|---------------------------------------------------------------------------------------|------|---|---------------------------------------------------------|-------|---------------------------------------------------------------------------------------|
|         |      |             |       |                                                                                       |      | Buyurtmachi:                                                                                                  |                                                         |       |                                                                                       |
|         |      |             |       |                                                                                       |      | Samarqand viloyati Bulung'ur tumani "G'ubdin" massivi hududida yangi 990 o'rinli umumta'lim maktabi qurilishi |                                                         |       |                                                                                       |
| O'Ich   | Miq. | Varaq       | Xuj.№ | Imzo                                                                                  | Sana | Bosh reja   | Bosqich                                                 | Varaq | Varaqlar                                                                              |
|         |      |             |       |                                                                                       |      |   | I.L                                                     | 2     | 7                                                                                     |
| GAP     |      | Xodiyev Sh. |       |                                                                                       |      | Joylashuv sxemasi                                                                                             | "QISHLOQ QURILISH LOYIHA" DM<br>Toshkent shahri 2026 y. |       |                                                                                       |
| Bajardi |      | Burxonov D. |       |  |      |   |                                                         |       |                                                                                       |
|         |      |             |       |                                                                                       |      |   |                                                         |       |  |

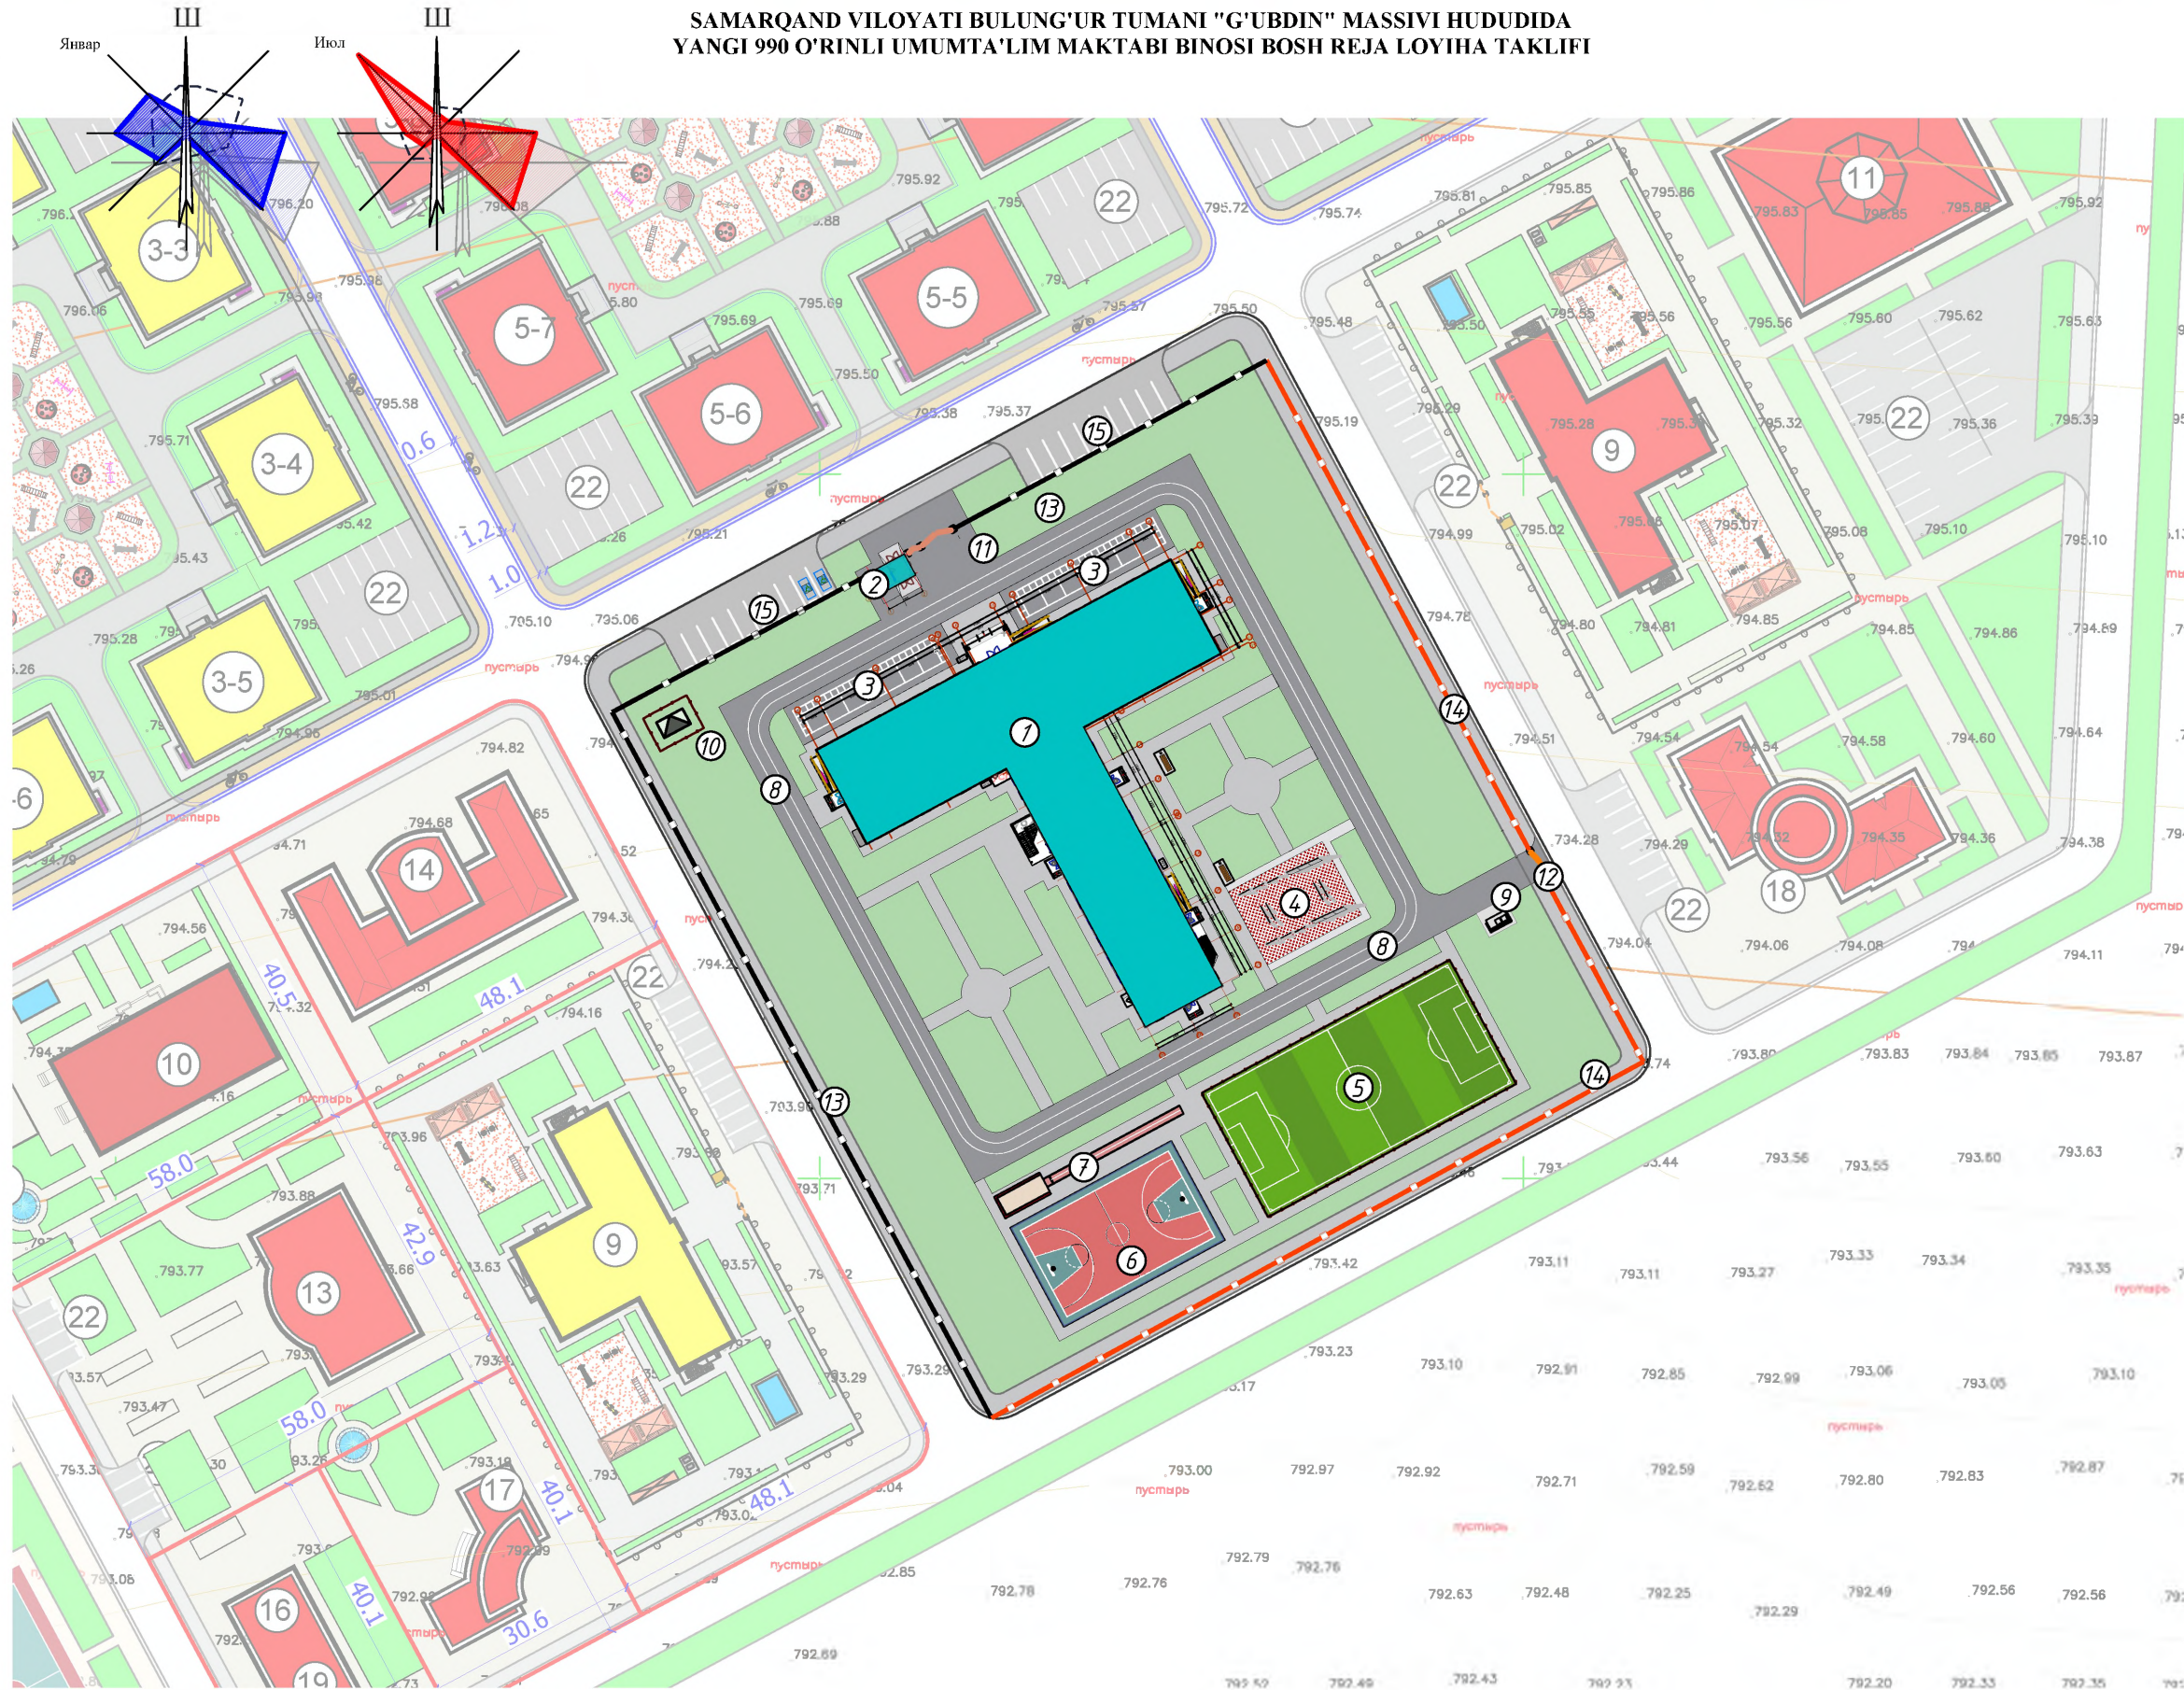

JAMOAT BINOLARI VA INSHOOTLARI RO'YXATI

| Bosh reja dasturi | Nomi va belgisi                                 | Soni     |         | Maydoni m <sup>2</sup> |      |        |      | Qurilish xajmi m <sup>2</sup> |      |
|-------------------|-------------------------------------------------|----------|---------|------------------------|------|--------|------|-------------------------------|------|
|                   |                                                 | Qavatlar | Binolar | Qurilish               |      | Umumiy |      | Bino                          | Jami |
|                   |                                                 |          |         | Bino                   | Jami | Bino   | Jami |                               |      |
| 1                 | 1650 o'rinli o'quv binosi                       | 4        | 1       |                        |      |        |      |                               |      |
| 2                 | Kirish nazorat punkti. (KNT)                    | 1        | 1       |                        |      |        |      |                               |      |
| 3                 | Safarlash plastli.                              |          | 1       |                        |      |        |      |                               |      |
| 4                 | Gimnastika maydonchasi.                         |          | 1       |                        |      |        |      |                               |      |
| 5                 | Futbol maydoni (30m x 60m)                      |          | 1       |                        |      |        |      |                               |      |
| 6                 | Basketbol maydonchasi.                          |          | 1       |                        |      |        |      |                               |      |
| 7                 | Uzoqqa sakrash yo'lasi                          |          | 1       |                        |      |        |      |                               |      |
| 8                 | Yugurish yo'lasi                                |          | 1       |                        |      |        |      |                               |      |
| 9                 | Chiqindilarni tashlash uchun idishlar va maydon |          | 1       |                        |      |        |      |                               |      |
| 10                | Transformator (TN)                              |          | 1       |                        |      |        |      |                               |      |
| 11                | Asosiy darvoza.                                 |          | 1       |                        |      |        |      |                               |      |
| 12                | Qo'shimcha kirish darvozasi.                    |          | 1       |                        |      |        |      |                               |      |
| 13                | To'siq metal devor                              | nm       | 205.0   |                        |      |        |      |                               |      |
| 14                | To'siq yig'ma panelni devor                     | nm       | 215.0   |                        |      |        |      |                               |      |
| 15                | Avtoturargoh                                    |          | 2       |                        |      |        |      |                               |      |
| 16                |                                                 |          |         |                        |      |        |      |                               |      |

HUDUD BALANSI

| Ko'rsatkichlar nomi            | Miqdori |       | Izoh |
|--------------------------------|---------|-------|------|
|                                | ga      | %     |      |
| 1 Umumiy hudud maydoni         | 1,2     | 100,0 |      |
| 2 Bino va inshootlar maydoni   | 0,24    | 20,0  |      |
| 3 Sport maydonchalari hududi   | 0,23    | 19,2  |      |
| 4 Yo'l va yo'laklar            | 0,28    | 23,3  |      |
| 5 Ko'kalamzorlashtirish hududi | 0,45    | 37,5  |      |

KICHIK ME'MORIY SHAKLLAR

| Belgi | Sharti | Nomi                      | O'lchov birligi | Soni  | Izoh |
|-------|--------|---------------------------|-----------------|-------|------|
| a     |        | O'rindiqlar               | dona            | 10/10 |      |
| b     |        | Gimnastika narvonchasi    | dona            | 2     |      |
| v     |        | Turnik                    | dona            | 2     |      |
| g     |        | Brus                      | dona            | 2     |      |
| e     |        | Yong'in xavfsizlik qutisi | dona            | 3     |      |


SHARTLI BELGILAR

- Loyihaviy bino va inshootlar
- Loyihaviy yo'l va yo'laklar
- Qaydnomalar raqamlari

Izoh: Qurilish ostiga tushgan muxandislik tarmoqlarini ko'chirish shart.

|            |              |                                                                                       |      |      |  |   |                                                                                       |       |          |
|------------|--------------|---------------------------------------------------------------------------------------|------|------|--|---|---------------------------------------------------------------------------------------|-------|----------|
|            |              |                                                                                       |      |      |  | Buyurtmachi:                                                                                                  |                                                                                       |       |          |
|            |              |                                                                                       |      |      |  | Samarqand viloyati Bulung'ur tumani "G'ubdin" massivi hududida yangi 990 o'rinni umumta'lim maktabi qurilishi |                                                                                       |       |          |
| O'Ich.Miq. | Varaq        | Xuj.Na                                                                                | Imzo | Sana |  | Bosh reja   | Bosqich                                                                               | Varaq | Varaqlar |
| GAP        | Kodiyev Sh.  |                                                                                       |      |      |  |   | I.L                                                                                   | 3     | 7        |
| Bajardi    | Shaxmatov D. |  |      |      |  | Bosh reja M 1-500                                                                                             | "QO'NG'IN O'QIRILISH LOYIHA" OM<br>Tasdiqlanish sanasi 2025 y.                        |       |          |
|            |              |                                                                                       |      |      |  |   |  |       |          |

SAMARQAND VILOYATI BULUNG'UR TUMANI "G'UBDIN" MASSIVI HUDUDIDA  
YANGI 990 O'RINLI UMUMTA'LIM MAKTABI BINOSI BOSH REJA LOYIHA TAKLIFI

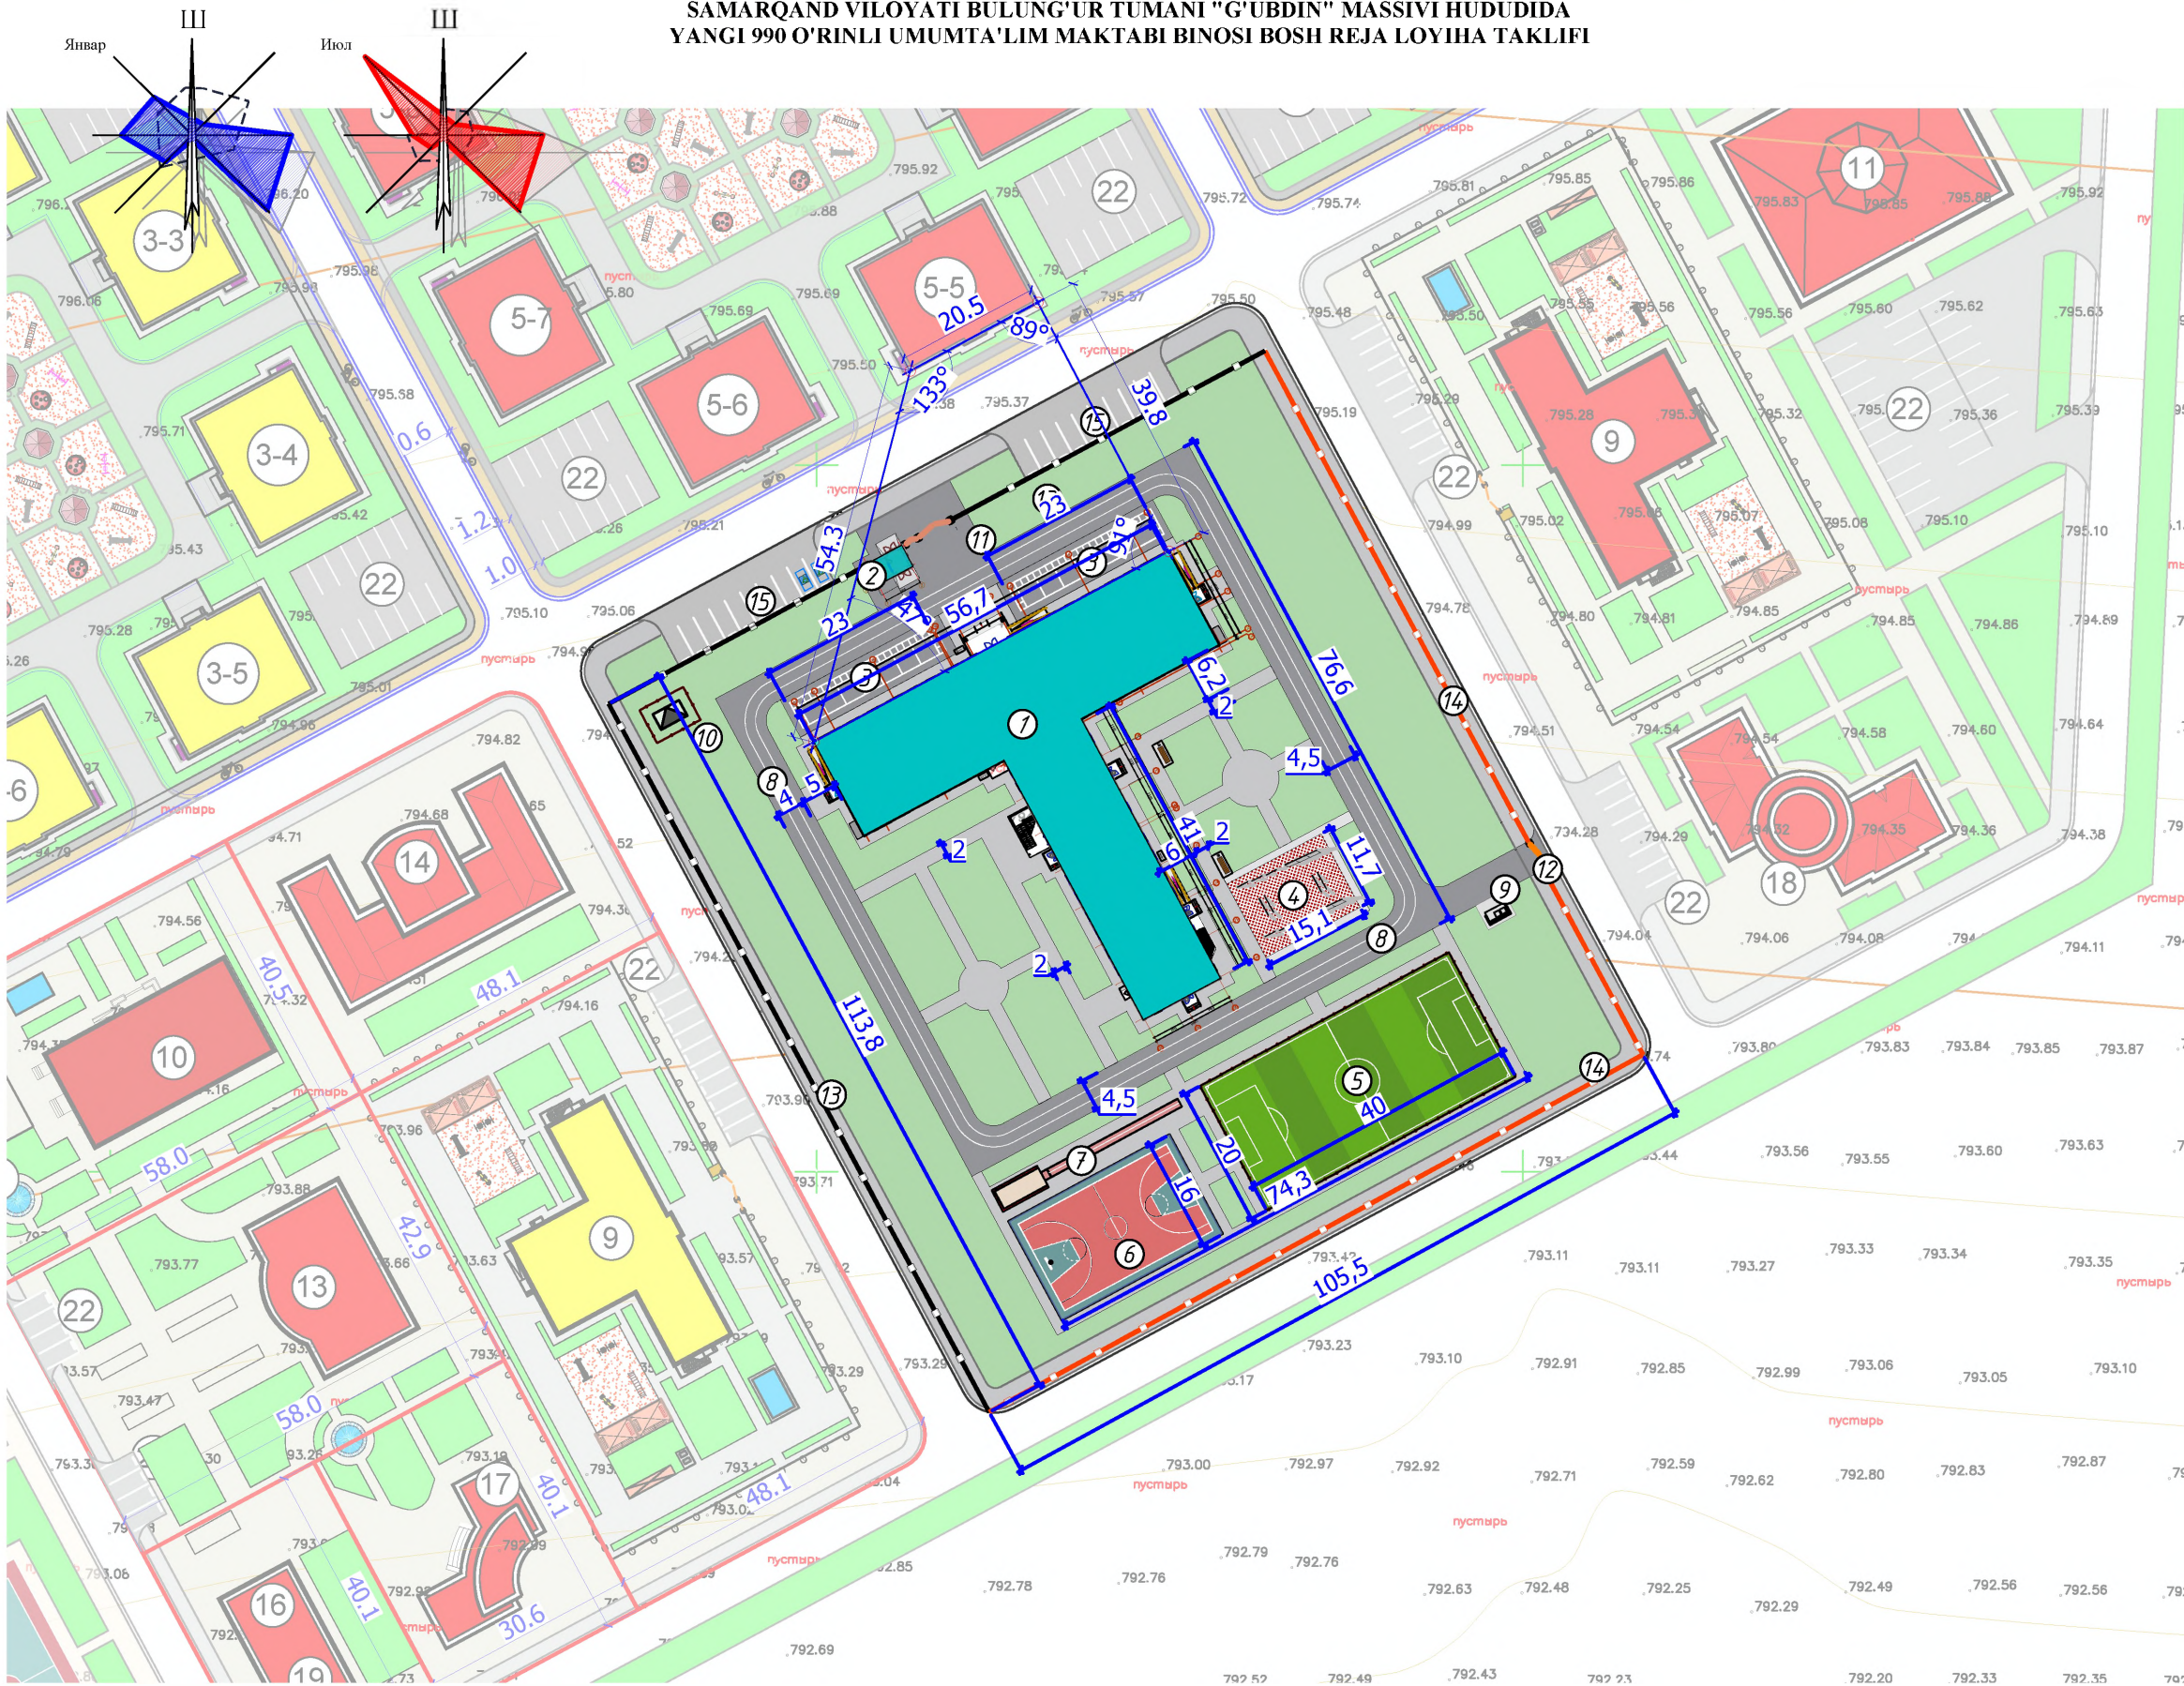

- SHARTLI BELGILAR
- Loyihaviy bino va inshootlar
  - Loyihaviy yo'l va yo'laklar
  - Qaydnomalar raqamlari

JAMOAT BINOLARI VA INSHOOTLARI RO'YXATI

| Bosh reja<br>ra'yi | Nomi va belgilari                               | Soni     |         | Maydoni m <sup>2</sup> |      |         |      | Qurilish<br>xajmi m <sup>3</sup> |      |
|--------------------|-------------------------------------------------|----------|---------|------------------------|------|---------|------|----------------------------------|------|
|                    |                                                 | Qavatlar | Binolar | Qurilish               |      | Umumiy  |      | Qurilish                         |      |
|                    |                                                 |          |         | Binolar                | Jami | Binolar | Jami | Binolar                          | Jami |
| 1                  | 1650 o'rinli o'quv binosi                       | 4        | 1       |                        |      |         |      |                                  |      |
| 2                  | Kirish nazorat punkti. (KIP)                    | 1        | 1       |                        |      |         |      |                                  |      |
| 3                  | Saflarish plast.                                |          | 1       |                        |      |         |      |                                  |      |
| 4                  | Gimnastika maydonchasi.                         |          | 1       |                        |      |         |      |                                  |      |
| 5                  | Futbol maydoni (30m x 60m)                      |          | 1       |                        |      |         |      |                                  |      |
| 6                  | Basketbol maydonchasi.                          |          | 1       |                        |      |         |      |                                  |      |
| 7                  | Uzoqqa sakrash yo'laki                          |          | 1       |                        |      |         |      |                                  |      |
| 8                  | Yuqurish yo'laki                                |          | 1       |                        |      |         |      |                                  |      |
| 9                  | Chiqindilarni tashlash uchun idishlar va mavdon |          | 1       |                        |      |         |      |                                  |      |
| 10                 | Transformator (TN)                              |          | 1       |                        |      |         |      |                                  |      |
| 11                 | Asosiy darvoza.                                 |          | 1       |                        |      |         |      |                                  |      |
| 12                 | Qo'shimcha kirish darvozasi.                    |          | 1       |                        |      |         |      |                                  |      |
| 13                 | To'siq metal devor                              | nm       | 206.0   |                        |      |         |      |                                  |      |
| 14                 | To'siq yig'ma panelni devor                     | nm       | 215.0   |                        |      |         |      |                                  |      |
| 15                 | Avtoturargoh                                    |          | 2       |                        |      |         |      |                                  |      |
| 16                 |                                                 |          |         |                        |      |         |      |                                  |      |

HUUD BALANSI

| Ko'rsatkichlar nomi           | Miqdori |       | Izoh |
|-------------------------------|---------|-------|------|
|                               | ga      | %     |      |
| 1 Umumiy hudud maydoni        | 1,2     | 100,0 |      |
| 2 Bino va inshootlar maydoni  | 0,24    | 20,0  |      |
| 3 Sport maydonchalari hududi  | 0,23    | 19,2  |      |
| 4 Yo'l va yo'laklar           | 0,28    | 23,3  |      |
| 5 Ko'kalamzorlashirish hududi | 0,45    | 37,5  |      |


KICHIK ME'MORIY SHAKLLAR

| Belgilash | Shartli<br>belgilar | Nomlanishi                | O'lchov<br>birligi | Soni  | Izoh |
|-----------|---------------------|---------------------------|--------------------|-------|------|
| a         |                     | O'rindiqlar/urna          | dona               | 10/10 |      |
| b         |                     | Gimnastika narvonchasi    | dona               | 2     |      |
| v         |                     | Turnik                    | dona               | 2     |      |
| g         |                     | Brus                      | dona               | 2     |      |
| e         |                     | Yong'in xavfsizlik qutisi | dona               | 3     |      |

Izoh: Qurilish ostiga tushgan muxandislik tarmoqlarini ko'chirish shart.

|   |            |       |     |                             |       |
|---|------------|-------|-----|-----------------------------|-------|
| Buyurtmachi:                                                                                                  |            |       |     |                             |       |
| Samarqand viloyati Bulung'ur tumani "G'ubdin" massivi hududida yangi 990 o'rinli umumta'lim maktabi qurilishi |            |       |     |                             |       |
| O'lich   | Miq.       | Varaq | Xuj | Imzo                        | Sana  |
|   |            |       |     |                             |       |
| Bosh reja   |            |       |     | Bosqich                     | Varaq |
|   |            |       |     | I.L                         | 4     |
|   |            |       |     |                             | 7     |
| GAP   | Tasdiqlash |       |     |                             |       |
| Belgilash   | Tasdiqlash |       |     |                             |       |
| Binolar hamda inshootlar loyihalarining bog'lanishi loyihalarining bog'lanishi                                |            |       |     | Tasdiqlash shartli 2026 yil |       |



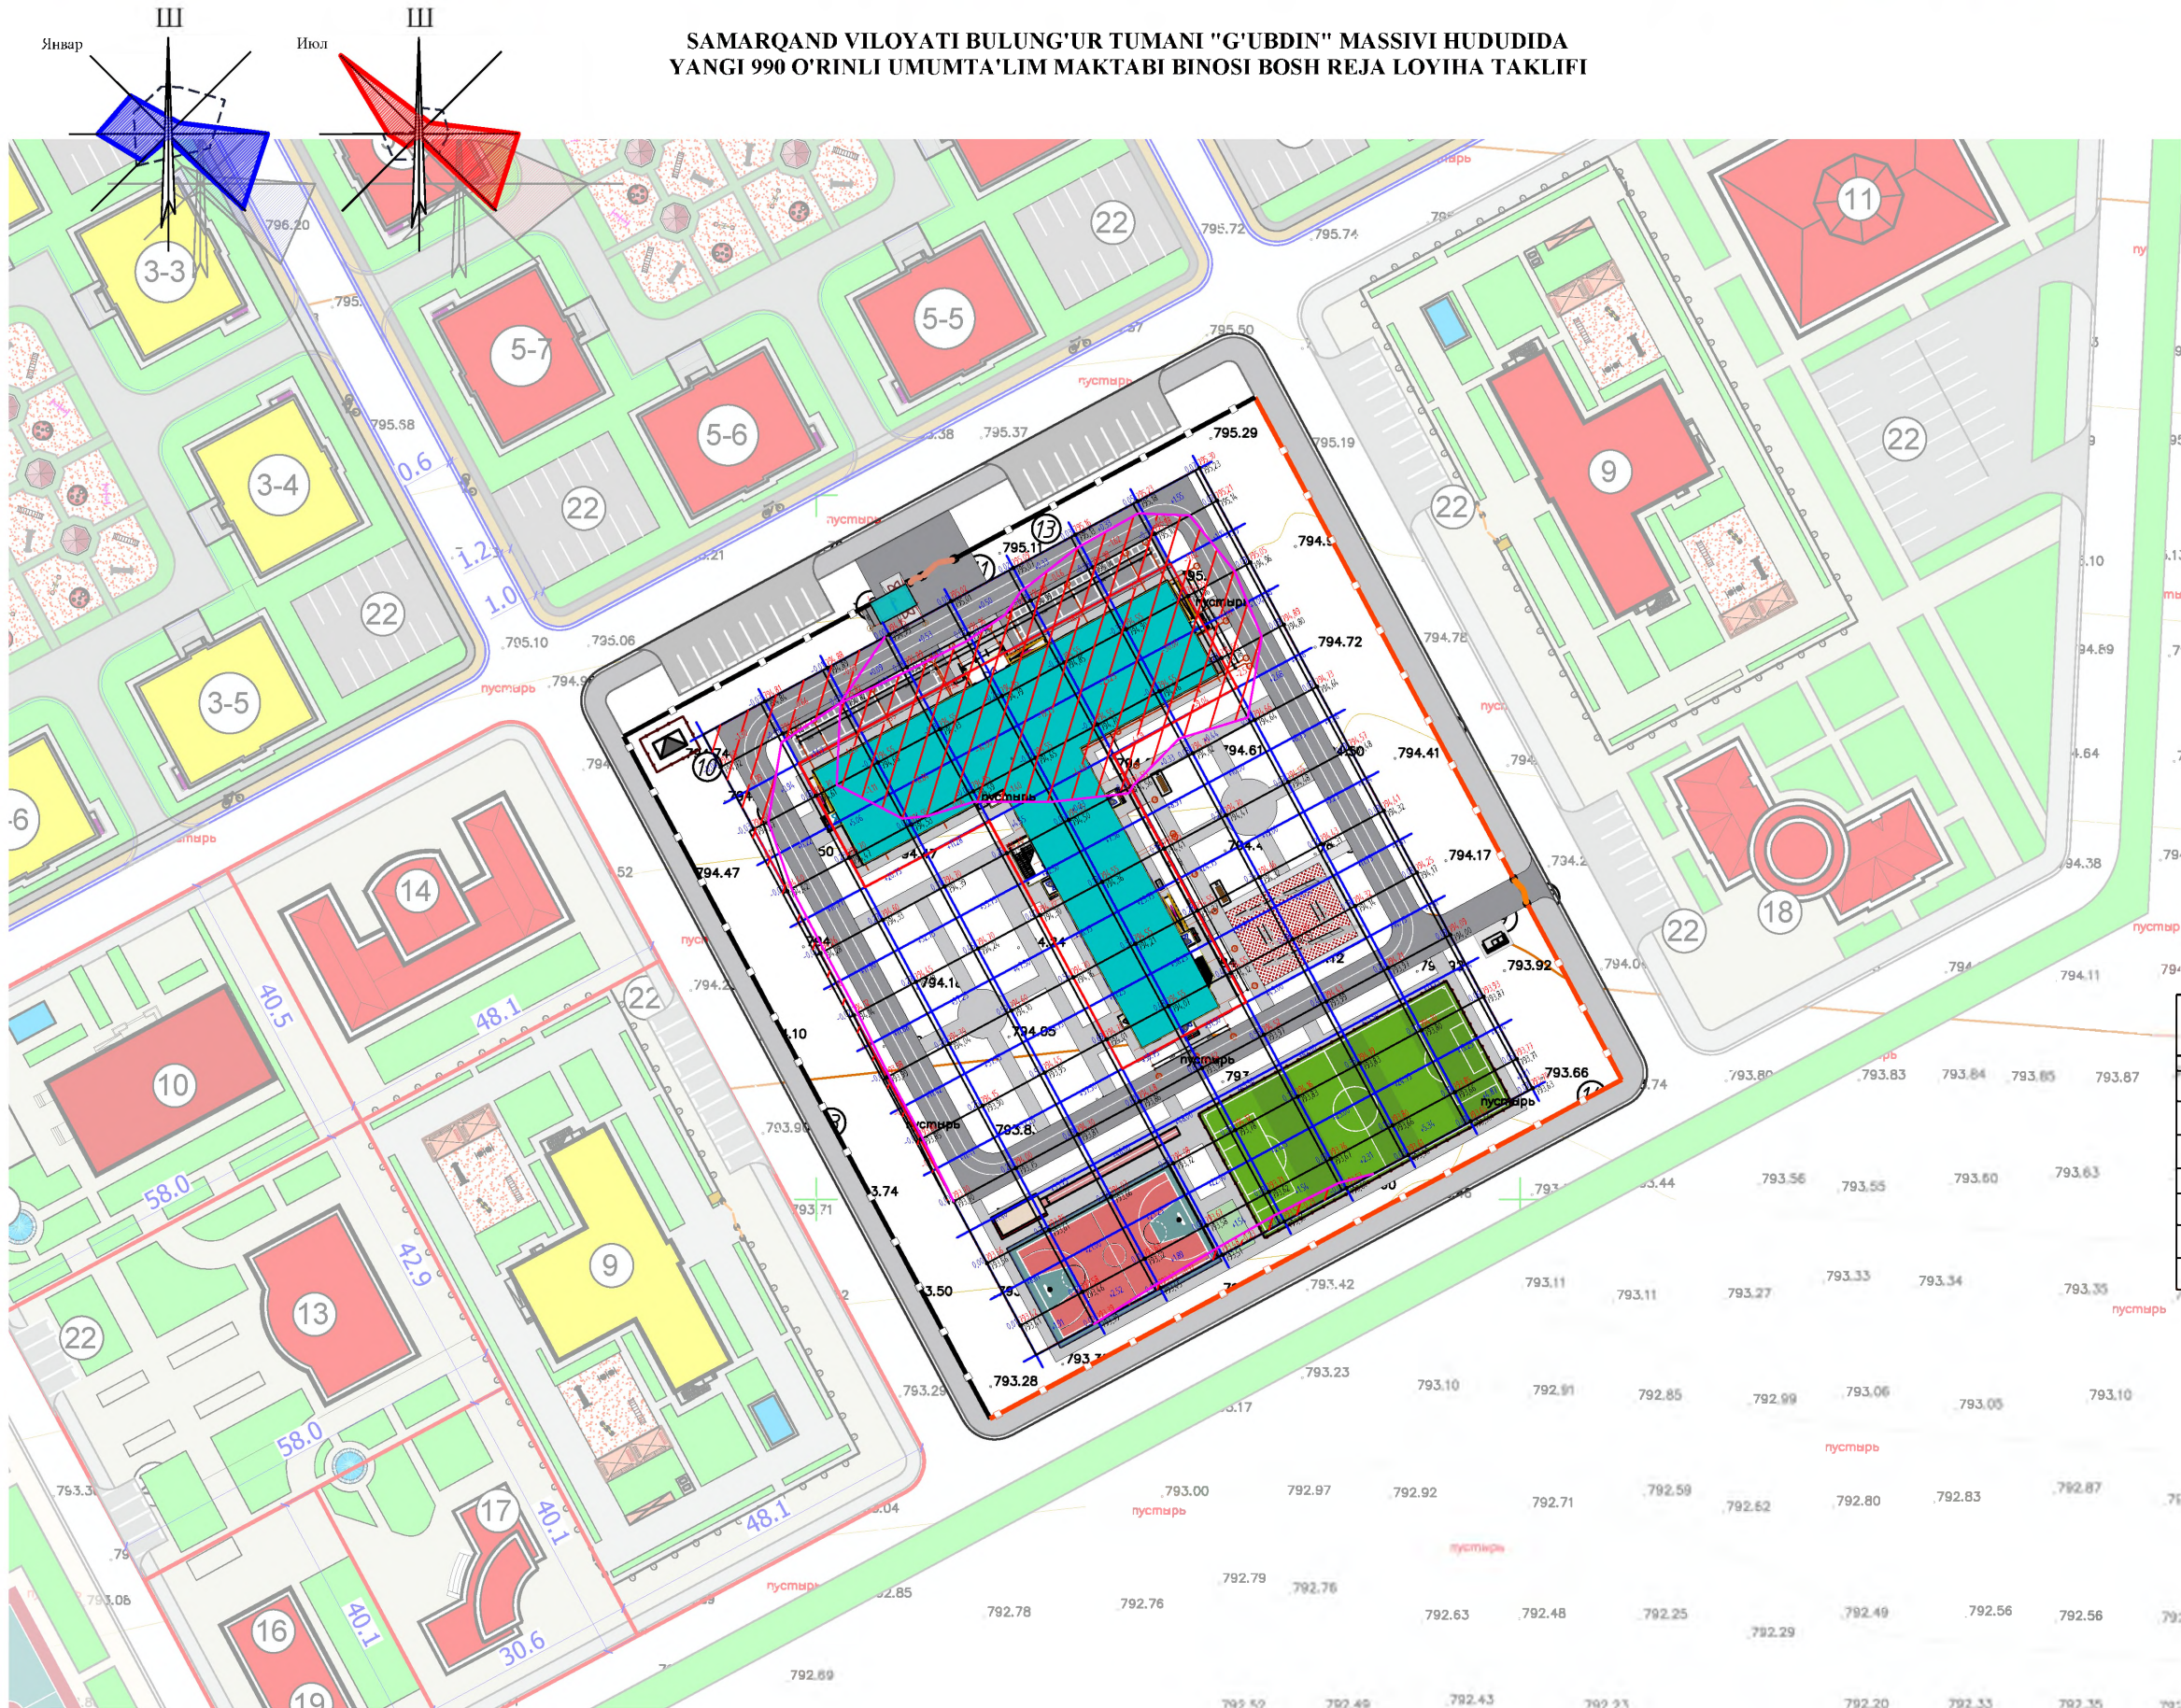

JAMOAT BINOLARI VA INSHOOTLARI RO'YXATI

| Bosh reja<br>ra'jami | Nomi va belgilari                                   | Soni     |         | Maydoni m <sup>2</sup> |      |        |      | Qurilish<br>xajmi m <sup>2</sup> |      |
|----------------------|-----------------------------------------------------|----------|---------|------------------------|------|--------|------|----------------------------------|------|
|                      |                                                     | Qavatlar | Binolar | Qurilish               |      | Umumiy |      | Bino                             | Jami |
|                      |                                                     |          |         | Bino                   | Jami | Bino   | Jami |                                  |      |
| 1                    | 1650 o'rinni o'quv binosi                           | 4        | 1       |                        |      |        |      |                                  |      |
| 2                    | Kirish nazorat punkti. (KNT)                        | 1        | 1       |                        |      |        |      |                                  |      |
| 3                    | Safarlash pastki.                                   |          | 1       |                        |      |        |      |                                  |      |
| 4                    | Gimnastika maydonchasi.                             |          | 1       |                        |      |        |      |                                  |      |
| 5                    | Futbol maydoni (30m x 60m)                          |          | 1       |                        |      |        |      |                                  |      |
| 6                    | Basketbol maydonchasi.                              |          | 1       |                        |      |        |      |                                  |      |
| 7                    | Uzoqqa sakrash yo'lagi                              |          | 1       |                        |      |        |      |                                  |      |
| 8                    | Yugurish yo'lagi                                    |          | 1       |                        |      |        |      |                                  |      |
| 9                    | Chiqindilarni tashlash uchun<br>idishlar va maydon. |          | 1       |                        |      |        |      |                                  |      |
| 10                   | Transformator (TN)                                  |          | 1       |                        |      |        |      |                                  |      |
| 11                   | Asosiy darvoza.                                     |          | 1       |                        |      |        |      |                                  |      |
| 12                   | Qo'shimcha kirish darvozasi.                        |          | 1       |                        |      |        |      |                                  |      |
| 13                   | To'siq metal devor                                  | nm       | 205.0   |                        |      |        |      |                                  |      |
| 14                   | To'siq yig'ma panelni devor                         | nm       | 215.0   |                        |      |        |      |                                  |      |
| 15                   | Avtoturargoh                                        |          | 2       |                        |      |        |      |                                  |      |
| 16                   |                                                     |          |         |                        |      |        |      |                                  |      |

YER MIQDORINI ANIQLASH KO'RSATGICHI


| № | Ishlarnig nomlanishi                                       | o'Ich<br>bir.  | Miqdori    |         |
|---|------------------------------------------------------------|----------------|------------|---------|
|   |                                                            |                | To'ldirish | Qazish  |
| 1 | 2                                                          | 3              | 4          | 5       |
| 1 | Vertikal rejalashtirish                                    | M <sup>2</sup> | 1456.2     | 220.4   |
| 2 | (Bolalar maydonchasi ) 20 cm. Xandaq tayyortash, chuqurlig | M <sup>2</sup> | —          | -       |
| 3 | a) Xandaq tayyortash, yo'lak                               | M <sup>2</sup> | —          | -       |
|   | Jami                                                       | M <sup>2</sup> | 1456.2     | 220.40  |
|   | Xandaqni to'ldirish zichlik darajasi K = 1,07              | M <sup>2</sup> | 1558.13    | —       |
|   | Tuproqni hududga olib kelish miqdori                       | M <sup>2</sup> | —          | 1337.73 |
|   | Balans                                                     | M <sup>2</sup> | 1558.13    | 1558.13 |

SHARTLI BELGILAR

- Loyihaviy bino va inshootlar
- Loyihaviy yo'l va yo'llaklar
- Qaydnomalar raqamlari

Izoh: Qurilish ostiga tushgan muxandislik tarmoqlarini ko'chirish shart.

|   |  |  |         |       |
|---|--|--|---------|-------|
| Buyurtmachi:                                                                                                  |  |  |         |       |
| Samarqand viloyati Bulung'ur tumani "G'ubdin" massivi hududida yangi 990 o'rinni umumta'lim maktabi qurilishi |  |  |         |       |
| Bosh reja   |  |  | Bosqich | Varaq |
|   |  |  | I.L     | 6     |
| Yer ishlari kartogrammasi                                                                                     |  |  | 7       |       |
| Tashkilot nomi                                                                                                |  |  |         |       |
| Tashkilot shahri 2025 y.                                                                                      |  |  |         |       |

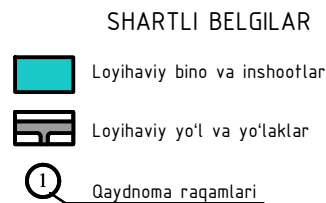

|         |      |              |        |                                                                                       |      |   |
|---------|------|--------------|--------|---------------------------------------------------------------------------------------|------|---|
|         |      |              |        |                                                                                       |      | Buyurtmachi:   |
|         |      |              |        |                                                                                       |      | Samarqand viloyati Bulung'ur tumani "G'ubdin" massivi hududida yanvar 990 o'rinni umumta'lim maktabi qurilishi   |
| O'lch   | Miq. | Varaq        | Xuj.Ne | Imzo                                                                                  | Sana |   |
|         |      |              |        |                                                                                       |      | <div style="display: flex; justify-content: space-between;"> <div style="width: 60%;">Bosh reja</div> <div style="width: 38%; text-align: center;"> <div>Bosqich</div> <div>Varaq</div> <div>Varaqlar</div> </div> </div> |
| GIP     |      | Muxiddinov B |        |  |      | I.L   |
| GAP     |      | Xodiyev Sh.  |        |                                                                                       |      | 7   |
| Bajardi |      | Burxonov D.  |        |  |      | 7   |
|         |      |              |        |                                                                                       |      | Obodonlashtirish   |
|         |      |              |        |                                                                                       |      | "QISHLOQ QURILISH LOYIHA" DM Toshkent shahri 2026 il.                                                                                |