Buyurtmachi: Samarqand v. hokimligi
"Yagona buyurtmachi" DM

Movorounnahr
arch design

Ishchi loyiha. Kattaqo‘rg‘on tumani "Qiyot" MFYdagi 5-son maktabni mukammal ta'mirlash

Albom-3.3

LOYIHA HUJJATLARI

Bo'lim: Nogironligi bor shaxslar. NBSH.

Samarqand 2026

Buyurtmachi: Samarqand v. hokimligi
"Yagona buyurtmachi" DM

Movorounnahr
arch design

Ishchi loyiha. Kattaqo‘rg‘on tumani "Qiyot" MFYdagi 5-son maktabni mukammal ta'mirlash

LOYIHA HUJJATLARI

Bo'lim: Nogironligi bor shaxslar. NBSH.

«MOVAROUNNAHR ARCH DESIGN» MChJ direktori Bahronov B.
Loyiha bosh arxitektori Rahmonqulov S.
Loyiha bosh muhandisi Shopulatov A.

Samarqand 2026




T/r	Bino va inshootlar nomlanishi	Qavati	Binolar soni	Maydoni m²						Qurilish hajmi m³	
				Yashash maydoni		Qurilish maydoni		Umumiy maydoni			
				Bino	Hammasi	Bino	Hammasi	Bino	Hammasi	Bino	Hammasi
Loyihalanayotgan bino va inshootlar											
1	1-blok o‘quv binosi (ta'mir)	2	1	0	0	0	0	0	0	0	0
2	2-blok o‘quv binosi (ta'mir)	2	1	0	0	0	0	0	0	0	0
3	Qozonxona	1	5	0	0	8.1	8.1	5	5	22	22
4	TOPLOS	---	1	---	---	---	---	---	---	---	---
Mavjud bino inshootlar											
5	Yong‘inga qarshi suv saqlash insh.ti	---	2	---	---	---	---	---	---	---	---
6	Mavjud binolar	1	---	---	---	---	---	---	---	---	---

Hudud balansi

T/r	Nomlanishi	Qiymati	
		m²	%
1	Loyihalanyotgan hudud	35818.0	100
2	Qurilish maydoni	4774.0	13.3
3	Qoplama(va bino)lar maydoni	18634.0	52.0
4	Yashil maydon	12410.0	34.6

процедура установки

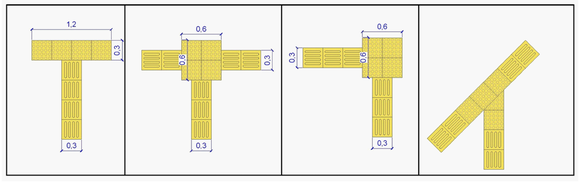

Nogironligi bo‘lgan shaxslar uchun shartli belgila

Ko‘zi ojizlar uchun ogohlantiruvchi taktil qoplamalar - 42 dona

Ko‘zi ojizlar uchun yo‘naltiruvchi taktil qoplamalar - 1340 dona

Nogironligi bo‘lgan shaxslar uchun aloxida avto turargoh

				Buyurtmachi: Samarqand v. hokimligi "Yagona buyurtmachi" DUK
				BR
				Kattaqo‘rg‘on tumani "Qiyot" MFYdagi 5-son maktabni mukammal ta'mirlash
Lavozimi	Familiya	Imzo	Sana	
Direktor	Bahronov B.			Kapital ta'mir
LBI	Shopulatov A.			Bosqich: IL; Varaq: 2; Varaqalar: 6
LBA	Rahmonqulov S.			
Bajardi	Rahmonqulov S.			Hududni obodonlashtirish rejasi
				Movorounnahr arch design

1-qavat rejasi. 1-blok



T/r	Xonalar tarkibi	Maydoni m²	Xona perimetri
	1-blok. 1-qavat		
1	Vestibyul	58.1	31.1
2	Koridor	461.9	460.2
3	Zina katagi	61.6	65.7
4	Qabulxona	14.8	16.6
5	Direktor xonasi	16.0	17.0
6	O‘quv xonasi	912.7	549.1
7	Kutubxona	107.6	41.5
8	Faollar zali	128.8	47
9	Sportzal	154.8	53.2
10	Tanbur	33.4	33.2
11	Murabbiy xonasi	15.0	15.5
12	Razdevalka (qizlar)	24.5	21.8
13	Razdevalka (o‘g‘il bolalar)	25.1	20.8
14	Yordamchi xona	16.2	23.7
15	Oshxona zali	100.3	49.7
16	Oshxona	37.0	27.7
17	Xodimlar xonasi	29.0	31.2
18	Omborxona	24.0	28.0
19	Hojatxona	32.3	34.1
20	Psixolog xonasi	11.1	13.4
21	Elektr xonasi	5.4	9.6
	Общая площадь	2269.60	1590.10

Shartli belgilar

- G‘isht teriladigan devor
- Buziladogan devor
- Mavjud, joyida qoladigan deraza
- Boshqa joydagi, Demontaj qilingan deraza
- Mramor plitka pol qoplamasi
- Relin pol qoplamasi
- Keramik plitka pol qoplamasi
- Sport pol qoplamasi

400 mm kenglikdagi 247.3 m² devor teriladi
120 mm kenglikdagi 53.8 m² devor teriladi
400 mm kenglikdagi 19.1 m² devor buziladi
120 mm kenglikdagi 27 m² devor buziladi
xonalar pol qismini to'ldrish uchun 314.6 m³ tuproq ishlatiladi

				Buyurtmachi: Samarqand v. hokimligi "Yagona buyurtmachi" DM
				NBSH
				Kattaqo‘rg‘on tumani "Qiyot" MFYdagi 5-son maktabni mukammal ta'mirlash
Lavozimi	Familiya	Imzo	Sana	
Direktor	Bahronov B.			1041 o‘rinli binoni mukammal ta'mirlash. O‘quv binosi 1-blok
LBI	Shopulatov A.			
LBA	Rahmonqulov S.			
Bajardi	Rahmonqulov S.			


Bosqich	Varaq	Varaqalar
IL	1	10

O‘quv binosi. 1-qavat.

Movorounnahr
arch design

2-qavat rejasi. 1-blok

T/r	Xonalar tarkibi	Maydoni m²	Xona perimetri
1-blok. 2-qavat			
1	Foye	49.7	28.9
2	Koridor	233.7	192.1
3	Zina katagi	24.8	24.0
4	O‘quv xonasi	704.2	427.2
5	Yordamchi xona	15.1	16.7
6	Hojatxona	19.5	25.2
	Общая площадь	1047.00	714.10

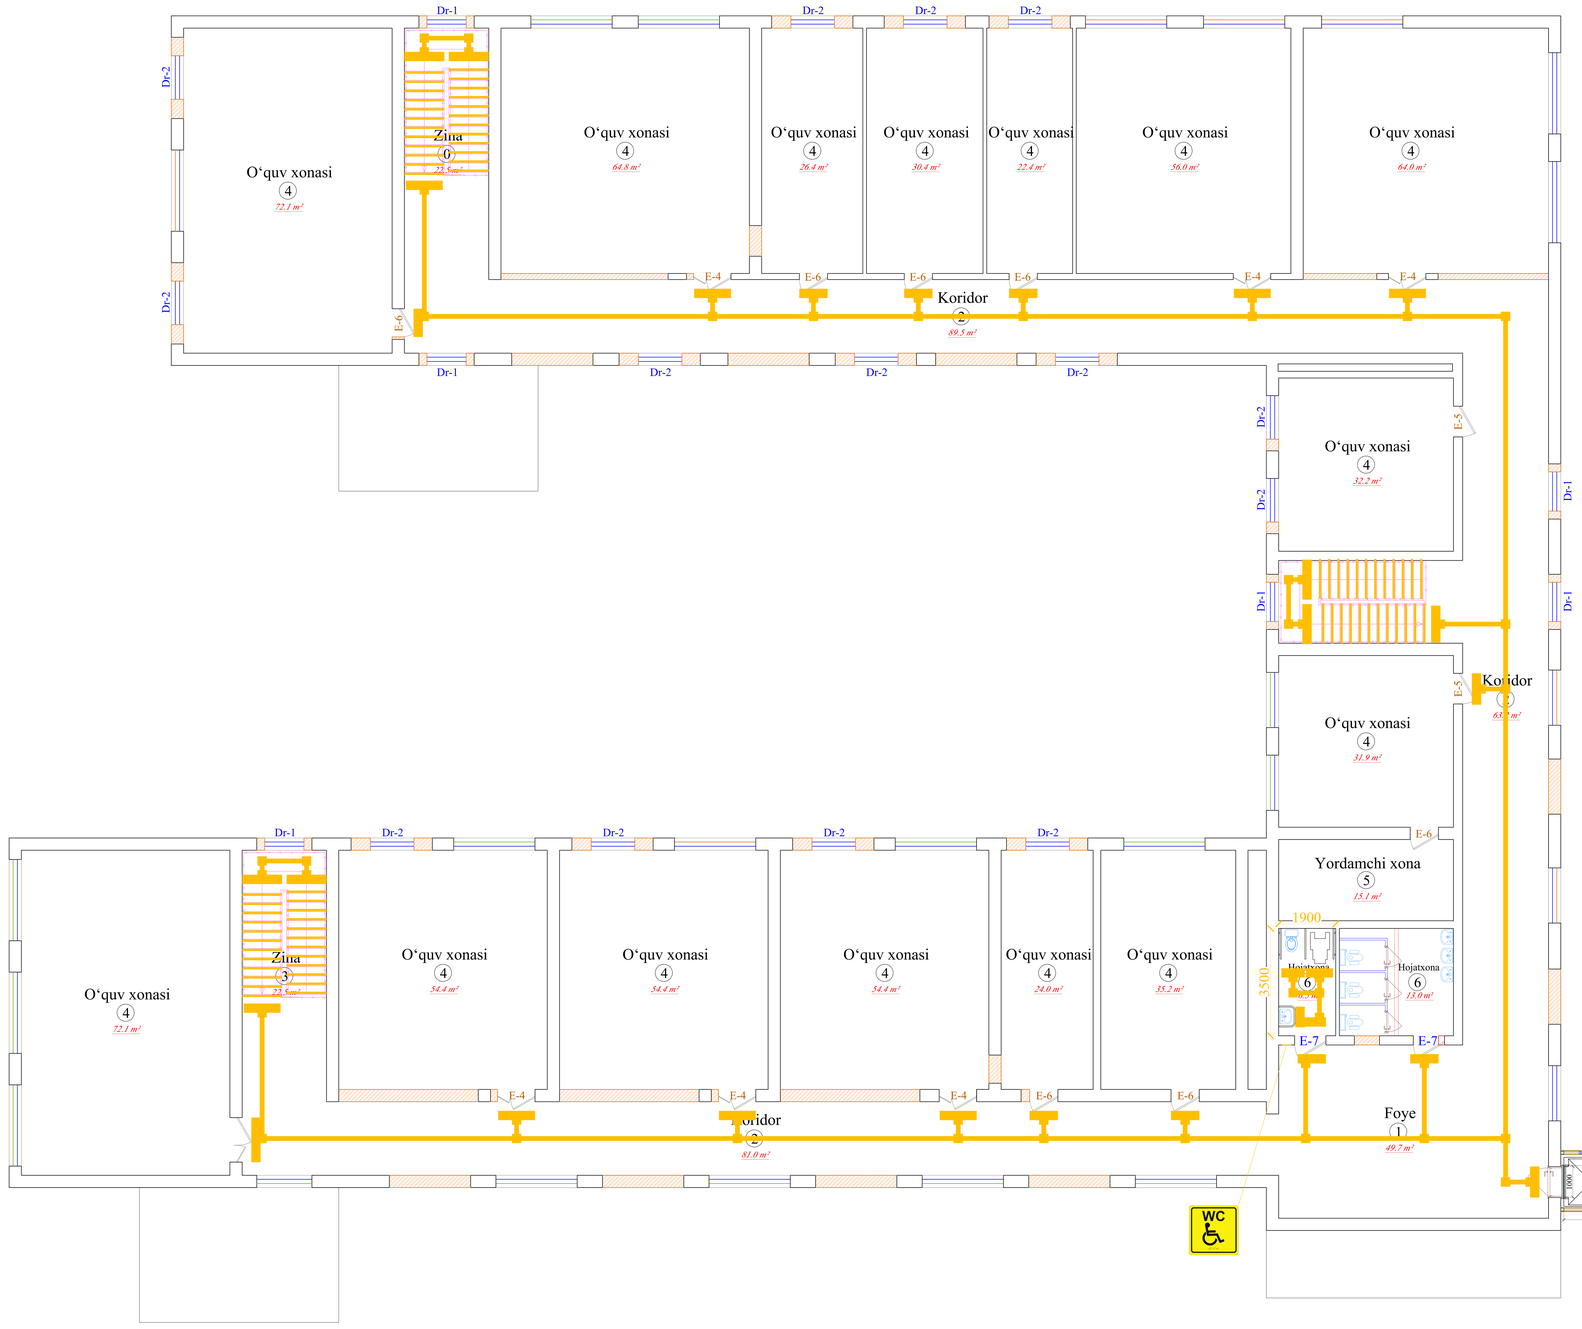

Shartli belgilar

- G‘isht teriladigan devor
- Buziladogan devor
- Mavjud, joyida qoladigan deraza
- Boshqa joydagi, Demontaj qilingan deraza
- Mramor plitka pol qoplamasi
- Relin pol qoplamasi
- Keramik plitka pol qoplamasi

400 mm kenglikdagi 115.7 m² devor teriladi
120 mm kenglikdagi 33.8 m² devor teriladi
400 mm kenglikdagi 9.4 m² devor buziladi

Lavozimi	Familiya	Imzo	Sana
Direktor	Bahronov B.		
LBI	Shopulatov A.		
LBA	Rahmonqulov S.		
Bajardi	Rahmonqulov S.		

Buyurtmachi: Samarqand v. hokimligi "Yagona buyurtmachi" DM | NBSH


Kattaqo‘rg‘on tumani "Qiyot" MFYdagi 5-son maktabni mukammal ta'mirlash


1041 o‘rinli binoni mukammal ta'mirlash. O‘quv binosi 1-blok

Bosqich	Varaq	Varaqalar
IL	2	10

O‘quv binosi. 2-qavat rejasi

Movorounnahr arch design

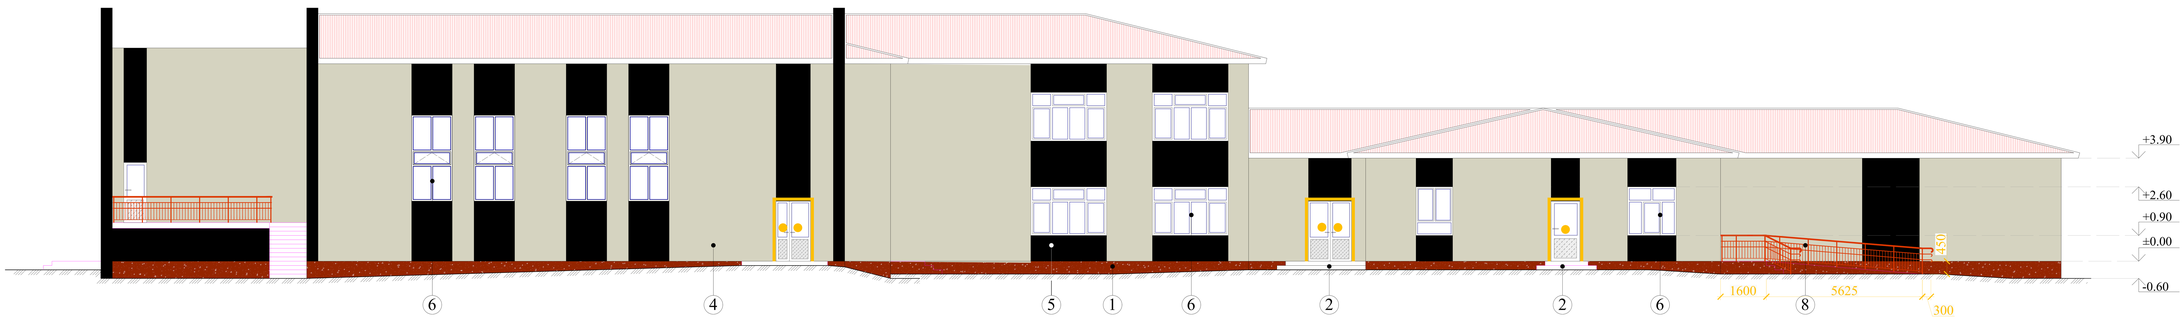

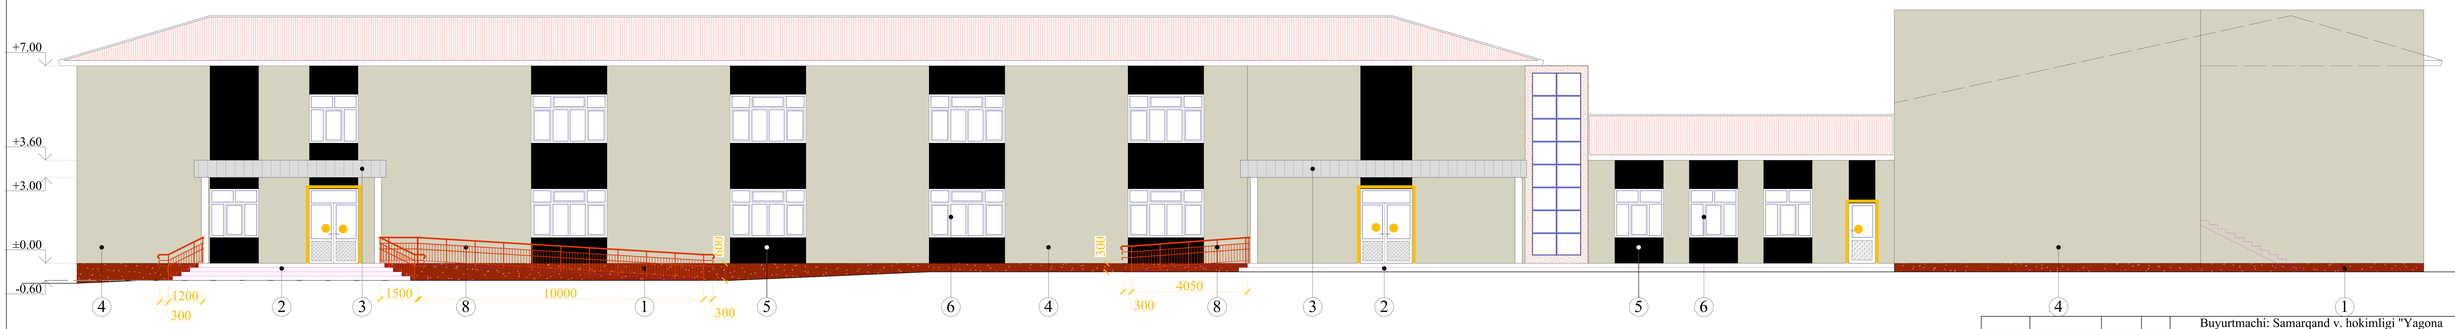

				Buyurtmachi: Samarqand v. hokimligi "Yagona buyurtmachi" DM	NBSH
				Kattaqo‘rg‘on tumani "Qiyot" MFYdagi 5-son maktabni mukammal ta'mirlash	
Lavozimi	Familiya	Imzo	Sana		
Direktor	Bahronov B.			1041 o‘rinli binoni mukammal ta'mirlash. O‘quv binosi 1-blok	Bosqich: IL; Varaq: 3; Varaqalar: 10
LBI	Shopulatov A.				
LBA	Rahmonqulov S.				
Bajardi	Rahmonqulov S.			Fasad	Movorounnahr arch design



				Buyurtmachi: Samarqand v. hokimligi "Yangiobod buyurtmachi" DM		NBSH
				Kattaqo‘rg‘on tumani "Qiyot" MFYdagi 5-son maktabni mukammal ta'mirlash		
Lavozimi	Familiya	Imzo	Sana	1041 o‘rinli binoni mukammal ta'mirlash. O‘quv binosi 1-blok	Bosqich: IL	Varaq: 4 / Varaqalar: 10
Direktor	Bahronov B.					
LBI	Shopulatov A.					
LBA	Rahmonqulov S.					
Bajardi	Rahmonqulov S.			Fasad	Movorounnahr arch design	

1-qavat rejasi. 2-blok

T/r	Xonalar tarkibi	Maydoni m²	Xona perimetri
	2-blok. 1-qavat		
1	Tanbur	137.6	132.6
2	Vestibyul	316.8	96.9
3	Koridor	252.0	260
4	Zina katagi	48.3	51.3
5	O‘quv xonasi	737.8	409.3
6	O‘qituvchi xonasi	79.9	74.8
7	Sportzal	305.0	74.4
8	Murabbiy xonasi	9.2	12.3
9	Razdevalka (o‘g‘il bolalar)	9.2	12.3
10	Razdevalka (qizlar)	8.8	12.0
11	Hojatxona	44.4	50.4
12	Omborxona	16.1	29.3
	Общая площадь	1965.10	1215.60

Shartli belgilar

- G‘isht teriladigan devor
- Buziladogan devor
- Mramor plitka pol qoplamasi
- Relin pol qoplamasi
- Keramik plitka pol qoplamasi
- Sport pol qoplamasi

Lavozimi	Familiya	Imzo	Sana
Direktor	Bahronov B.		
LBI	Shopulatov A.		
LBA	Rahmonqulov S.		
Bajardi	Rahmonqulov S.		

Buyurtmachi: Samarqand v. hokimligi "Yagona buyurtmachi" DM

NBSH

Kattaqo‘rg‘on tumani "Qiyot" MFYdagi 5-son maktabni mukammal ta'mirlash


1041 o‘rinli binoni mukammal ta'mirlash. O‘quv binosi 2-blok

Bosqich	Varaq	Varaqalar
IL	5	10

O‘quv binosi. 1-qavat.

Movorounnahr arch design

2-qavat rejasi. 2-blok

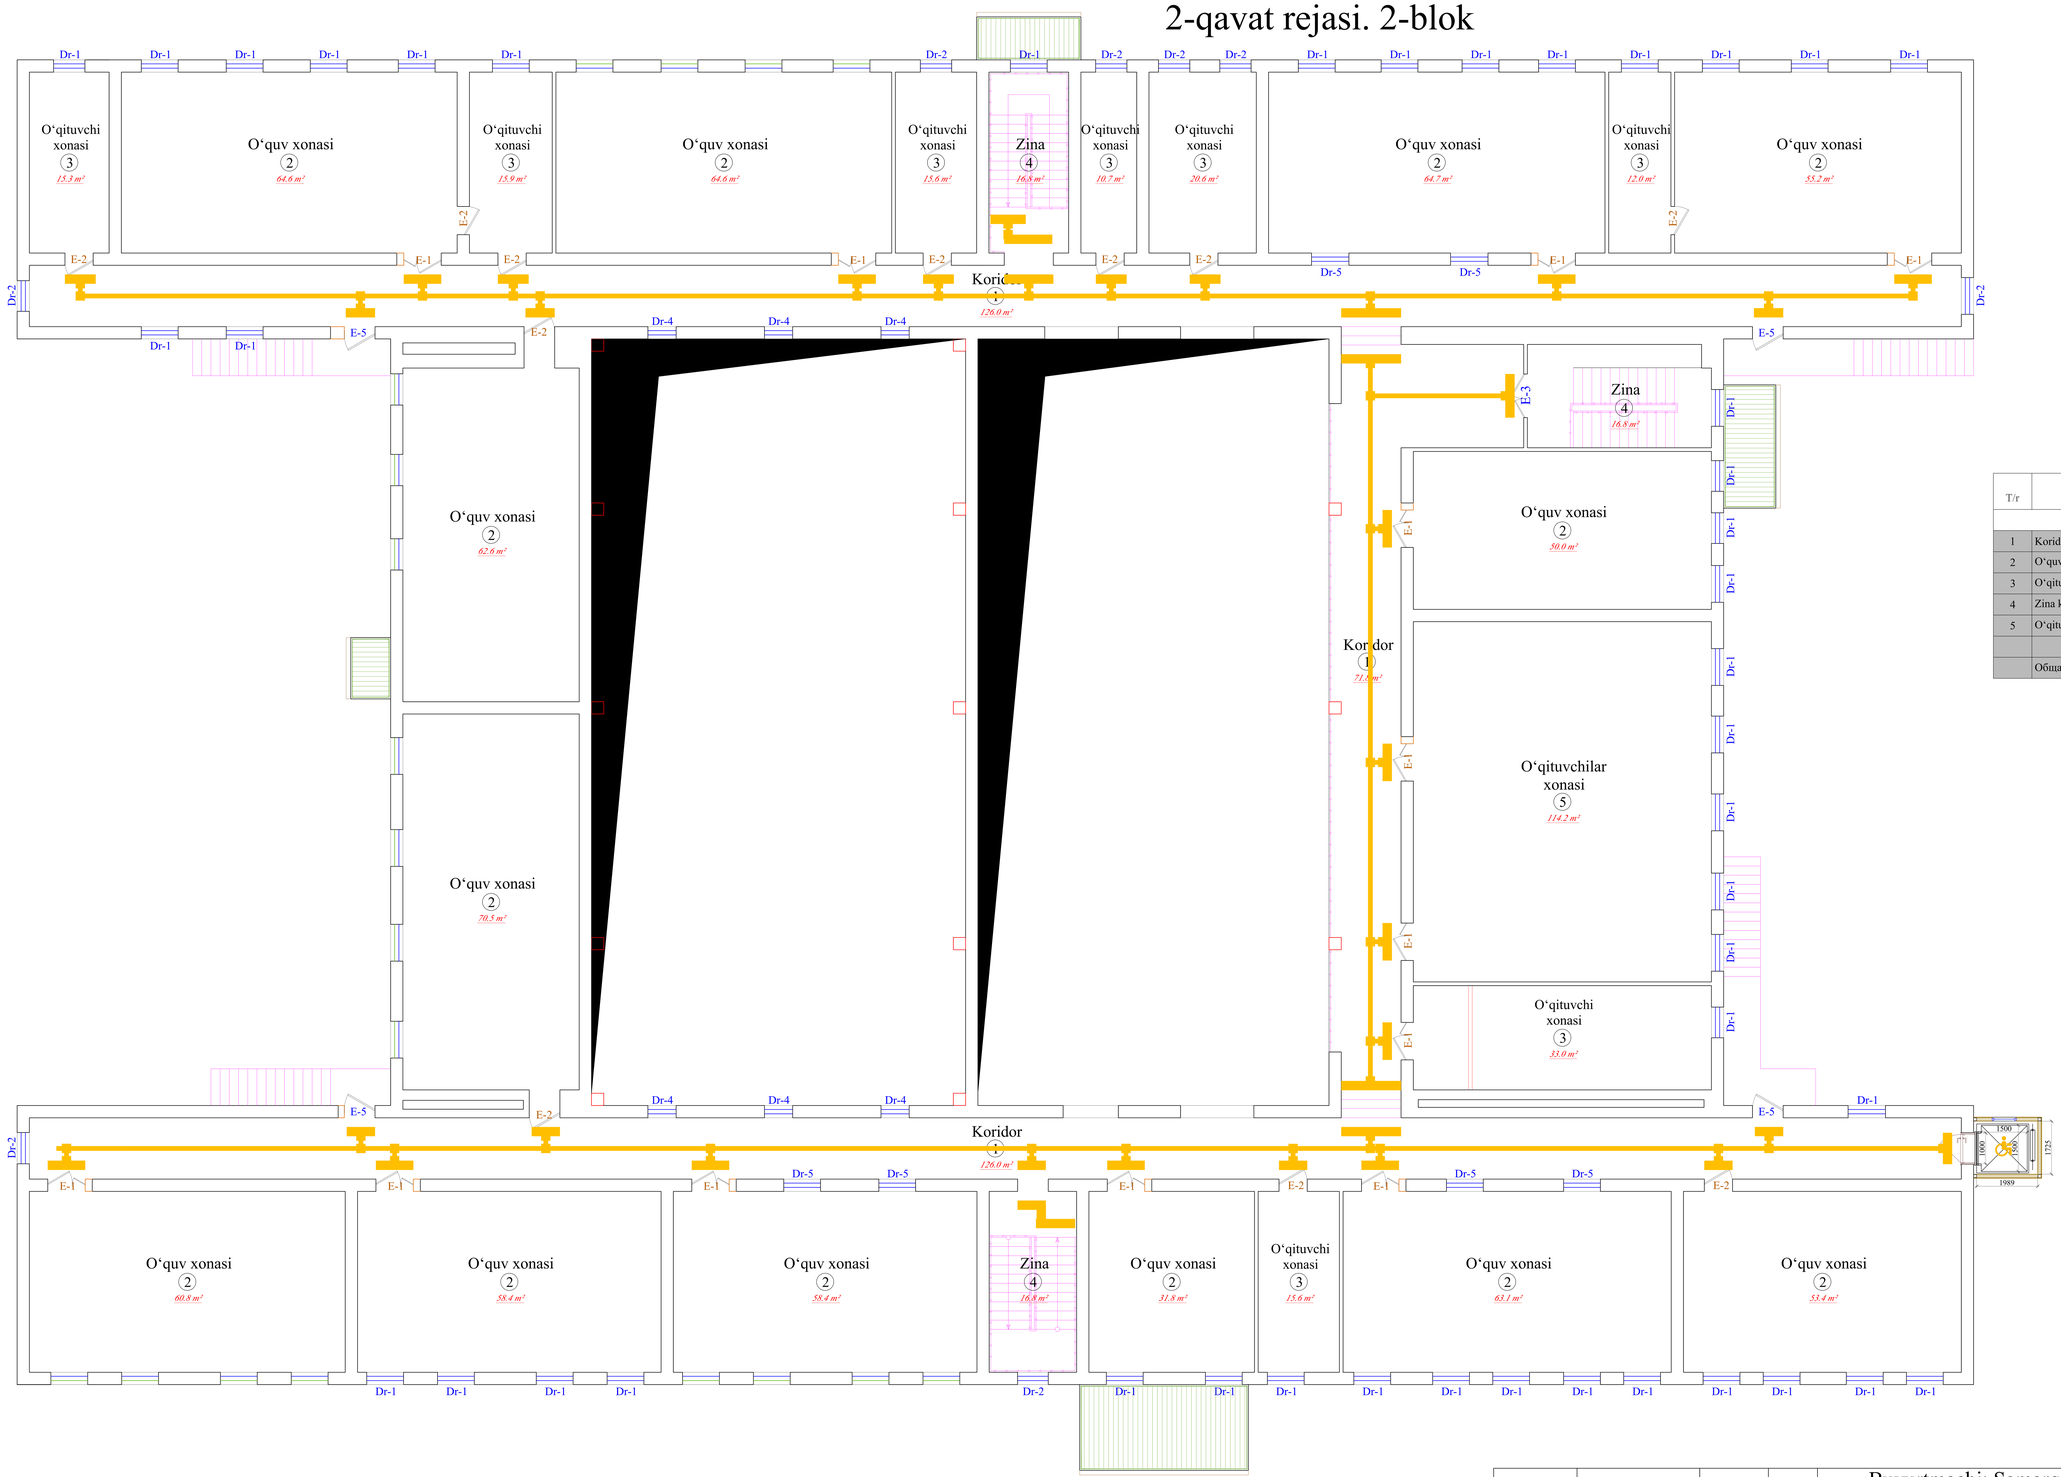

T/r	Xonalar tarkibi	Maydoni m²	Xona perimetri
	2-blok. 2-qavat		
1	Koridor	323.8	306.7
2	O‘quv xonasi	768.2	411.9
3	O‘qituvchi xonasi	138.9	144.6
4	Zina katagi	52.3	53.4
5	O‘qituvchilar xonasi	114.2	42.9
	Общая площадь	1397.40	959.50

Shartli belgilar

- G‘isht teriladigan devor
- Buziladogan devor
- Mramor plitka pol qoplamasi
- Relin pol qoplamasi

Lavozimi	Familiya	Imzo	Sana
Direktor	Bahronov B.		
LBI	Shopulatov A.		
LBA	Rahmonqulov S.		
Bajardi	Rahmonqulov S.		

Buyurtmachi: Samarqand v. hokimligi "Yagona buyurtmachi" DM

NBSH


Kattaqo‘rg‘on tumani "Qiyot" MFYdagi 5-son maktabni mukammal ta'mirlash


1041 o‘rinli binoni mukammal ta'mirlash. O‘quv binosi 2-blok

Bosqich	Varaq	Varaqalar
IL	6	10


O‘quv binosi. 2-qavat.


Movorounnahr arch design

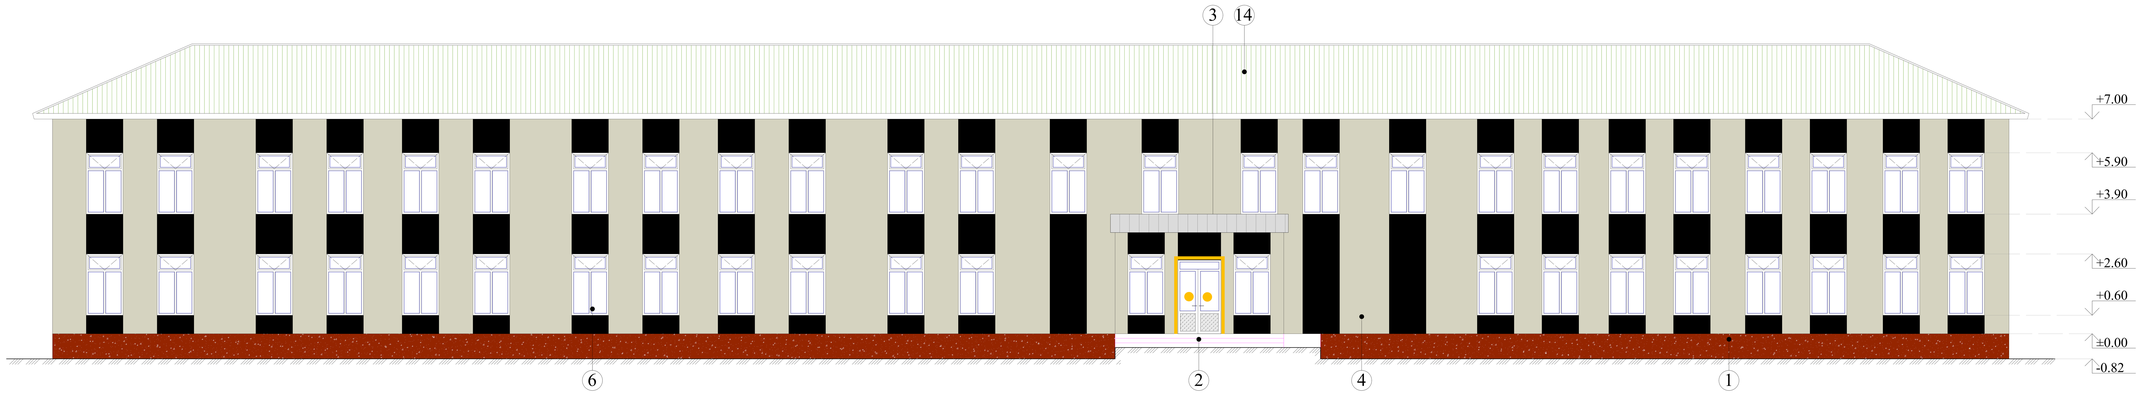


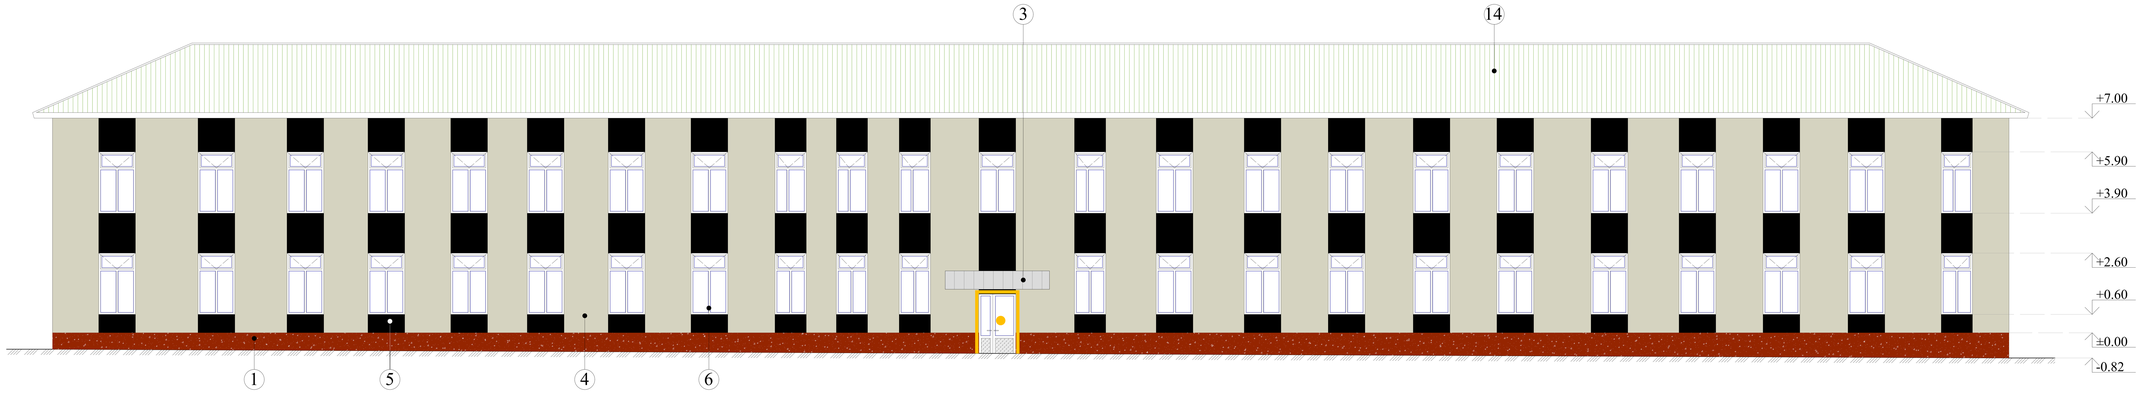


				Buyurtmachi: Samarqand v. hokimligi "Yagona buyurtmachi" DM		NBSH
				Kattaqo‘rg‘on tumani "Qiyot" MFYdagi 5-son maktabni mukammal ta'mirlash		
Lavozimi	Familiya	Imzo	Sana	1041 o‘rinli binoni mukammal ta'mirlash. O‘quv binosi 2-blok	Bosqich / Varaq / Varaqalar	
Direktor	Bahronov B.				IL / 7 / 10	
LBI	Shopulatov A.					
LBA	Rahmonqulov S.					
Bajardi	Rahmonqulov S.			O‘quv binosi. 1-qavat.	Movorounnahr arch design	

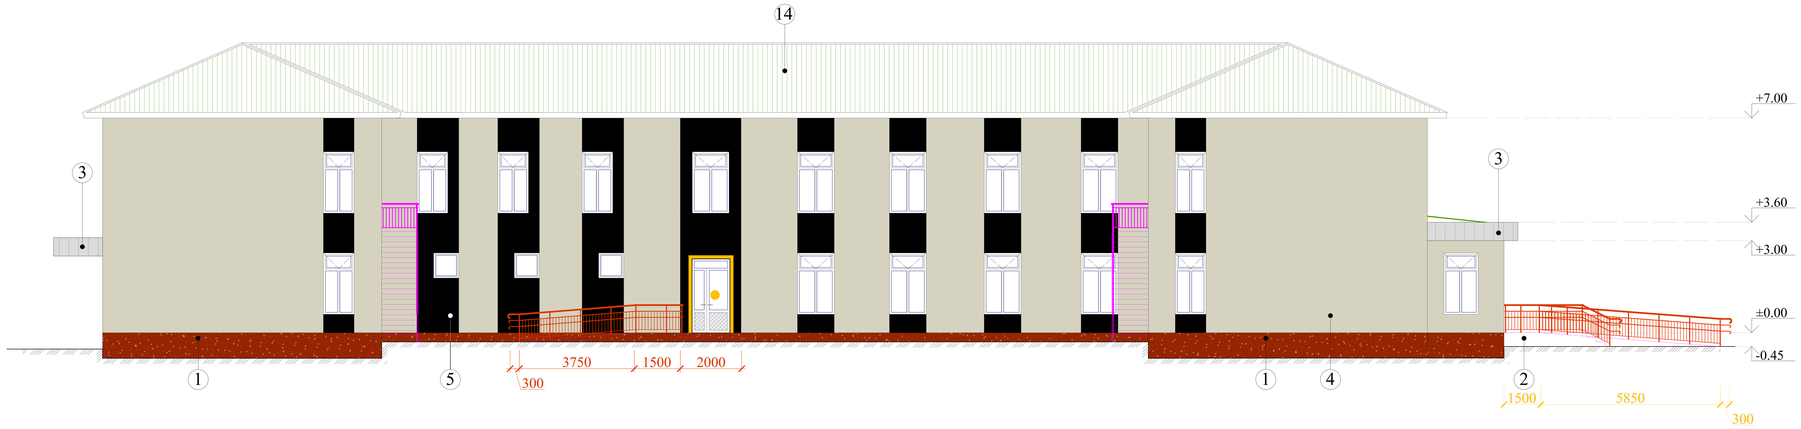

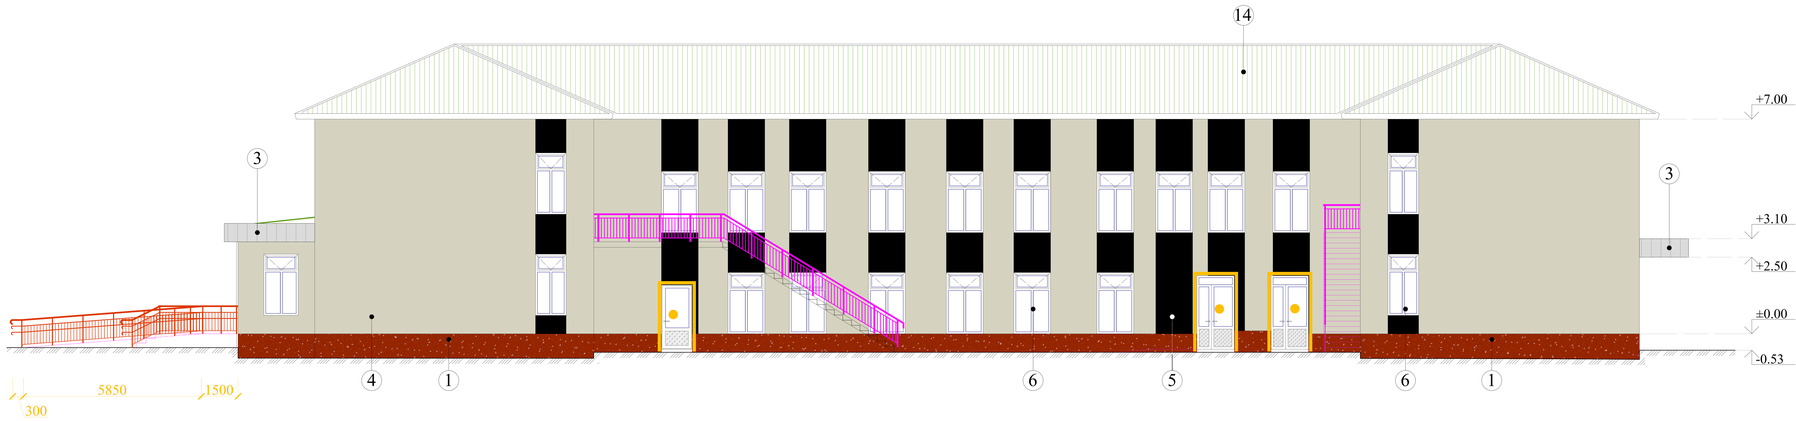

				Buyurtmachi: Samarqand v. hokimligi "Yagona buyurtmachi" DM		NBSH
				Kattaqo‘rg‘on tumani "Qiyot" MFYdagi 5-son maktabni mukammal ta'mirlash		
Lavozimi	Familiya	Imzo	Sana			
Direktor	Bahronov B.			1041 o‘rinli binoni mukammal ta'mirlash. O‘quv binosi 2-blok	Bosqich / Varaq / Varaqalar	
LBI	Shopulatov A.				IL / 8 / 10	
LBA	Rahmonqulov S.					
Bajardi	Rahmonqulov S.			O‘quv binosi. 1-qavat.	Movorounnahr arch design	

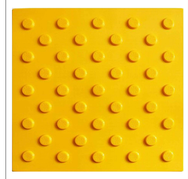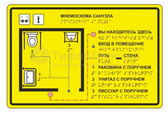Tartib raqami	Taktil element	Taktil element nomi	Qiymati	Birlik	Izoh
1		300 × 300 × 6 mm o'lchamdagi PVX (PVX) taktil plitka, sariq rangda. "Shaxmat tartibida joylashtirilgan kesik konuslar" yuzasiga ega	1206	dona	
2		150 × 500 × 6 mm o'lchamdagi PVX (PVX) taktil yo'naltiruvchi plitka, uzunlamasına qovurg'ali (parallel bo'rtmali)	1542	dona	
3		Zinapoya pog'onalari uchun sariq rangli, o'zi yopishadigan rezina profil	395	metr	Kengligi – 80 mm. Bir o'ram (rulon) uzunligi – 10 metr yoki 25 metr.
4		Ichki va tashqi foydalanish uchun mo'ljallangan, o'z yopishadigan (PVX) sariq rangli lenta. b=100 mm	452	metr	
5		Hojatxona (sanuzel) uchun taktil mnemosxema (PVXdan tayyorlangan).	4	dona	
6		Diametri 150 mm bo'lgan "Sariq doira" axborot belgisi (stikeri).	22	dona	
7		Devorga o'rnatiladigan to'g'ri tutqich (perila), uzunligi 600 mm, diametri 32 mm.	8	dona	
8		Qiyalatib o‘rnatiladigan ko'zgu, NBSH uchun, Ø32 mm, 600 × 800 mm	4	dona	
9		304 markali zanglamaydigan po'latdan tayyorlangan sirpanmaydigan tutqichlar (perilalar). Nogironlar uchun mo'ljallangan hojatxona (sanuzel) tutqichlari.	4	dona	
10		Rakovina uchun tayanch tutqich (perila), devor va polga mahkamlanadigan, zanglamaydigan po'latdan, quvur diametri 32 mm, o'lchami 750 × 750 × 550 mm.	4	dona	

Tartib raqami	Taktil element	Taktil element nomi	Qiymati	Birlik	Izoh
11		Sanitariya-gigiyena xonalari uchun orqa suyanchig'i (yostiqchasi) bilan jihozlangan, balandligi sozlanadigan tayanch tutqich.	4	dona	
12		Zanglamaydigan po'latdan tayyorlangan himoya to'sig'i (perila), diametri 38 mm bo'lgan bitta tutqichli.	96	metr	
13		Qo'ng'iroq va chaqirish tugmasi, nogironlar uchun 150 × 200 mm o'lchamdagi Brayl yozuvli taktil belgi – "Xodimni chaqirish tugmasi"	4	dona	
14		Oson o'rnatiladigan, zanglamaydigan po'latdan tayyorlangan ikki tomonlama S-shaklli ilgak.	4	dona	
15		Stoykaga (ustunga) o'rnatilgan chaqirish tugmasi.	3	dona	
16		Taktil stikerlar: Brayl yozuvi bilan grafik va matnli stikerlar	12	dona	
17		PVX materialidan tayyorlangan taktil piktogrammalar, o'lchami: 150 × 150 mm.	4	dona	
18		Chiqindi qutisi	4	dona	

Lavozimi	Familiya	Imzo	Sana
Direktor	Bahronov B.		
LBI	Shopulatov A.		
LBA	Rahmonqulov S.		
Bajardi	Rahmonqulov S.		


Buyurtmachi: Samarqand v. hokimligi "Yagona buyurtmachi" DM | NBSH

Kattaqo‘rg‘on tumani "Qiyot" MFYdagi 5-son maktabni mukammal ta'mirlash

Bosqich	Varaq	Varaqalar
IL	9	10

Movorounnahr
arch design



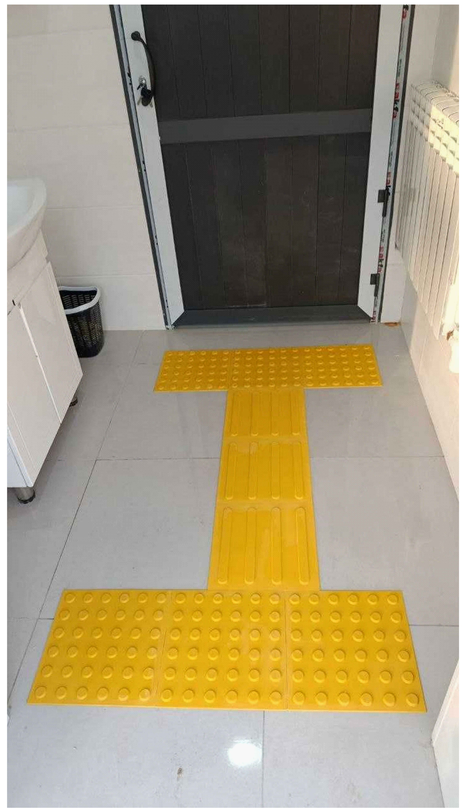



				Buyurtmachi: Samarqand v. hokimligi "Yagona buyurtmachi" DM		NBSH
				Kattaqo‘rg‘on tumani "Qiyot" MFYdagi 5-son maktabni mukammal ta'mirlash		
Lavozimi	Familiya	Imzo	Sana			
Direktor	Bahronov B.				Bosqich	Varaq	Varaqalar
LBI	Shopulatov A.				IL	10	10
LBA	Rahmonqulov S.						
Bajardi	Rahmonqulov S.				Movorounnahr arch design		