Buyurtmachi: Samarqand v. hokimligi
"Yagona buyurtmachi" DM

Movorounnahr
arch design

Ishchi loyiha. Bulung'ur tumani "Samarqand" MFYdagi 46-son maktabni mukammal ta'mirlash

Albom-3.3

LOYIHA HUJJATLARI

Bo'lim: Nogironligi bor shaxslar. NBSH.

Samarqand 2026

Buyurtmachi: Samarqand v. hokimligi
"Yagona buyurtmachi" DM

Movorounnahr
arch design

Ishchi loyiha. Bulung'ur tumani "Samarqand" MFYdagi 46-son maktabni mukammal ta'mirlash

LOYIHA HUJJATLARI


Bo'lim: Nogironligi bor shaxslar. NBSH.

420 o‘rinli o‘quv binosini mukammal ta'mirlash

«MOVAROUNNAHR ARCH DESIGN» MChJ direktori Bahronov B.
Loyiha bosh arxitektori Rahmonqulov S.
Loyiha bosh muhandisi Shopulatov A.

Samarqand 2026

O‘quv binosi. 1-qavat. (ta'mirlash)

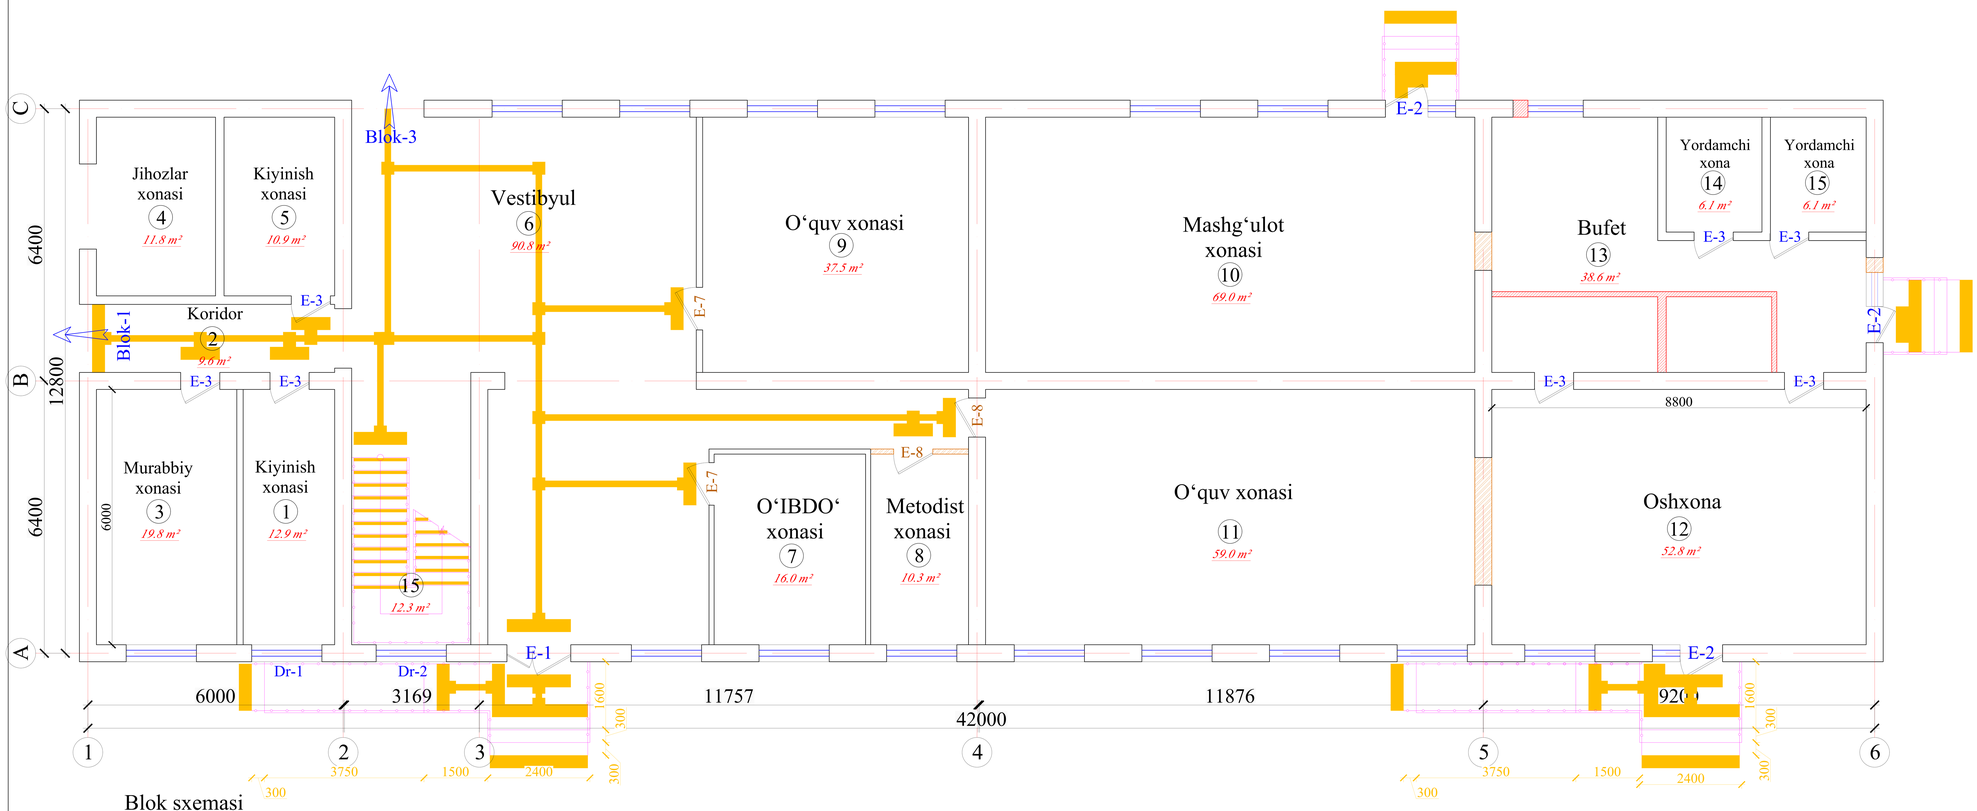


T/r	Xonalar tarkibi	Maydoni m²	Xona perimetri
	2-blok. 1-qavat		
1	Kiyinish xonasi	12.9	16.3
2	Koridor	9.6	15.2
3	Murabbiy xonasi	19.8	18.6
4	Jihozlar xonasi	11.8	14.0
5	Kiyinish xonasi	10.9	13.6
6	Vestibyul	90.8	50.6
7	O‘IBDO‘ xonasi	16.0	16.1
8	Metodist xonasi	10.3	16.6
9	O‘quv xonasi	37.5	24.5
10	Mashg‘ulot xonasi	69.0	35.0
11	O‘quv xonasi	69.0	35.0
12	Oshxona	52.8	29.6
13	Bufet	38.6	29.6
14	Yordamchi xona	6.1	9.9
15	Yordamchi xona	6.1	9.9
16	Zina	12.3	
	Общая площадь	461.20	334.50

Shartli belgilar

- G‘isht teriladigan devor
- Buziladogan devor

Blok sxemasi

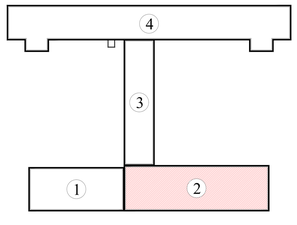

Lavozimi	Familiya	Imzo	Sana
Direktor	Bahronov B.		
LBI	Shopulatov A.		
LBA	Rahmonqulov S.		
Bajardi	Rahmonqulov S.		

Buyurtmachi: Buyurtmachi: Samarqand v. hokimligi "Yagona buyurtmachi" DUK — NBSH

Bulung'ur tumani "Samarqand" MFYdagi 46-son maktabni mukammal ta'mirlash


1000 o‘rinli binoni mukammal ta'mirlash. O‘quv binosi 2-blok

Bosqich	Varaq	Varaqalar
IL	6	29

O‘quv binosi. 1-qavat (ta'mirlash)

Movorounnahr arch design

O‘quv binosi. 2-qavat. (ta'mirlash)

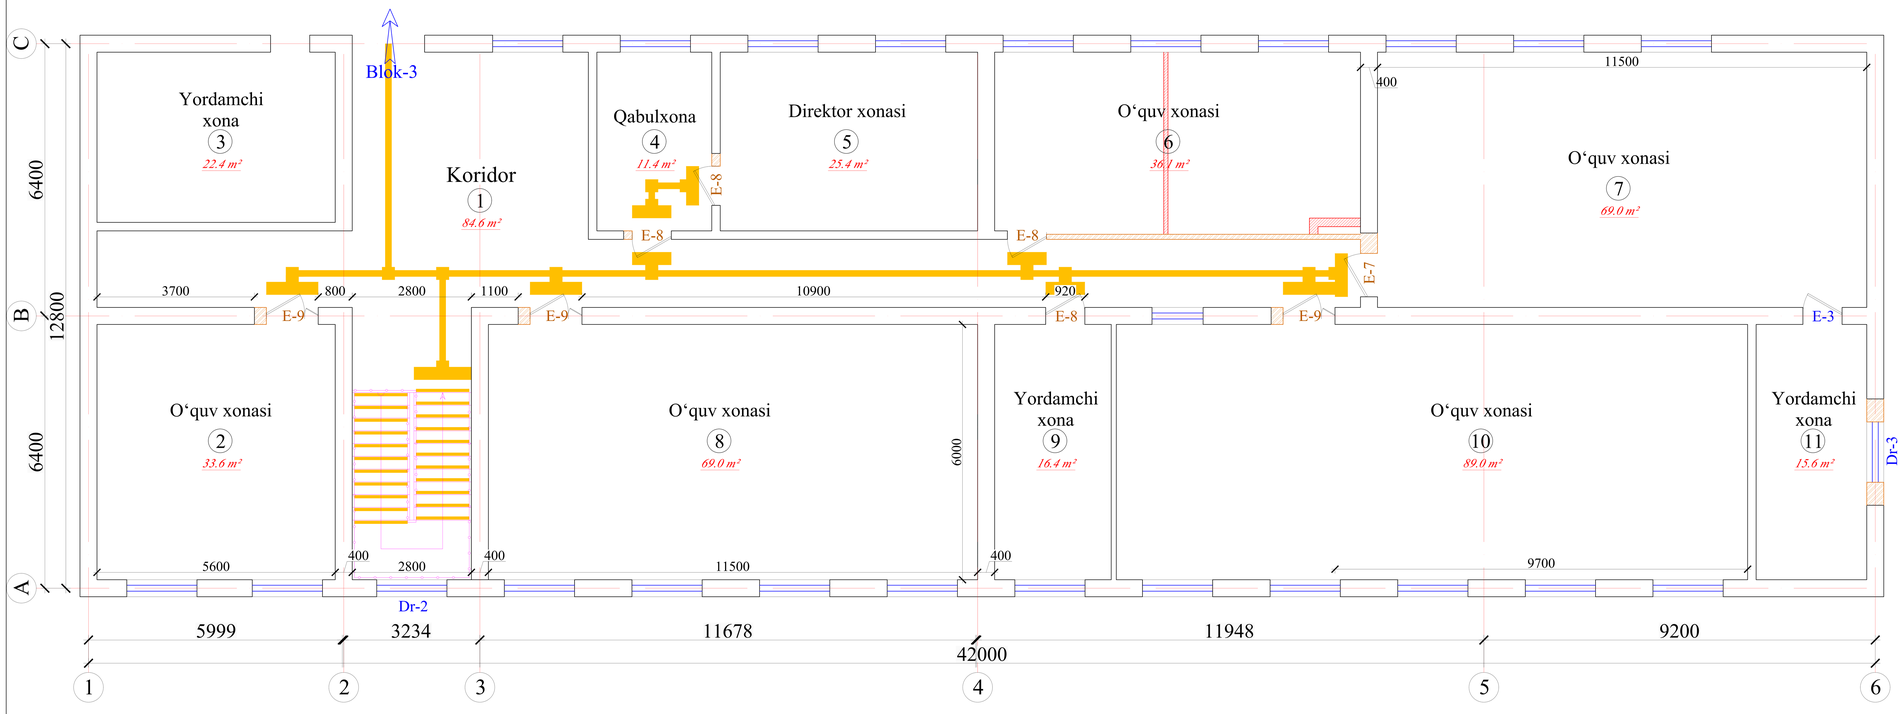


T/r	Xonalar tarkibi	Maydoni m²	Xona perimetri
2-blok. 2-qavat			
1	Koridor	84.6	76.2
2	O‘quv xonasi	33.6	23.2
3	Yordamchi xona	22.4	19.2
4	Qabulxona	11.4	14.0
5	Direktor xonasi	25.4	20.5
6	O‘quv xonasi	36.1	25.6
7	O‘quv xonasi	69.0	35.0
8	O‘quv xonasi	69.0	35.0
9	Yordamchi xona	16.4	14.5
10	Mashg‘ulot xonasi	89.0	41.7
11	Yordamchi xona	15.6	17.2
	Общая площадь	472.50	322.10

Shartli belgilar

- G‘isht teriladigan devor
- Buziladogan devor

Blok sxemasi

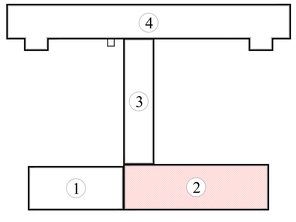

Lavozimi	Familiya	Imzo	Sana
Direktor	Bahronov B.		
LBI	Shopulatov A.		
LBA	Rahmonqulov S.		
Bajardi	Rahmonqulov S.		

Buyurtmachi: Buyurtmachi: Samarqand v. hokimligi "Yagona buyurtmachi" DUK — NBSH

Bulung'ur tumani "Samarqand" MFYdagi 46-son maktabni mukammal ta'mirlash


1000 o‘rinli binoni mukammal ta'mirlash. O‘quv binosi 3-blok

Bosqich	Varaq	Varaqalar
IL	7	29


O‘quv binosi. 2-qavat (ta'mirlash)

Movorounnahr arch design

O‘quv binosi. 1-qavat (ta'mirlash)

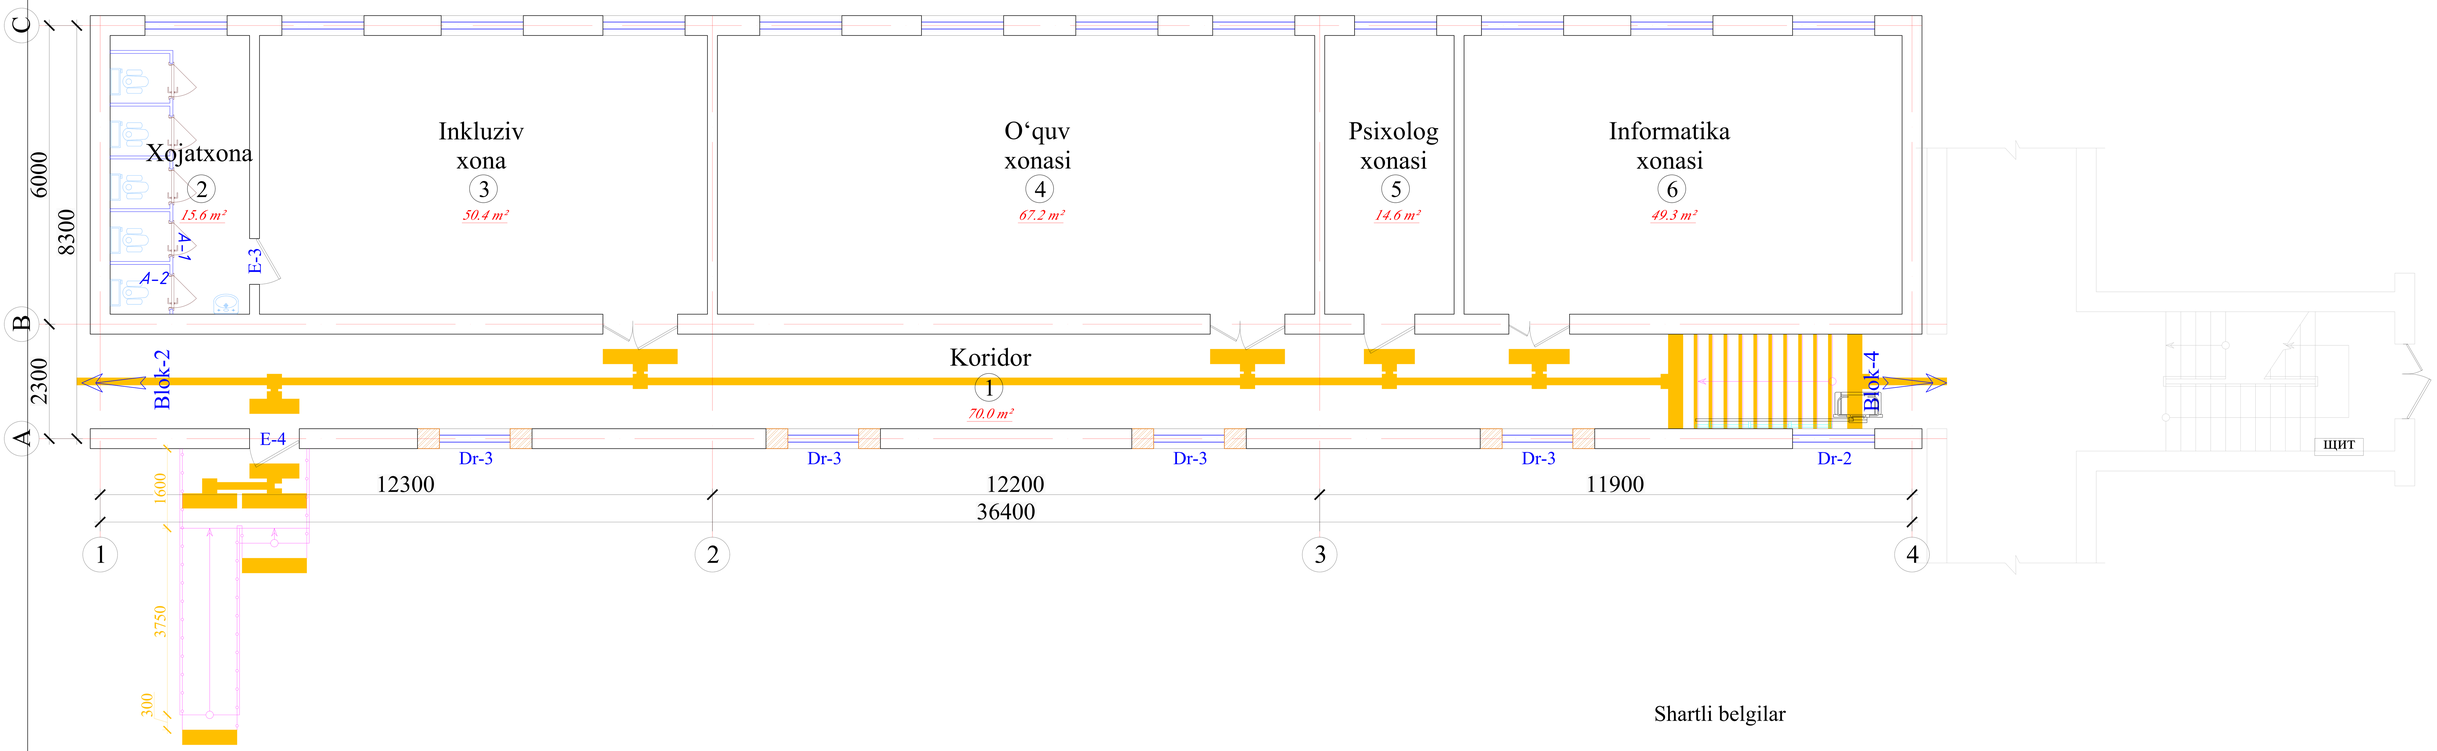

Blok sxemasi

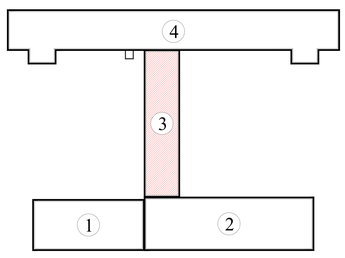

T/r	Xonalar tarkibi	Maydoni m²	Xona perimetri
3-blok. 1-qavat			
1	Koridor	70.0	77.4
2	Hojatxona	15.6	23.2
3	Inkluziv xona	50.4	29.2
4	O‘quv xonasi	67.2	35.2
5	O‘quv xonasi	14.6	16.4
6	O‘quv xonasi	49.3	28.8
	Общая площадь	267.10	210.20

Shartli belgilar

- G‘isht teriladigan devor
- Buziladogan devor

Lavozimi	Familiya	Imzo	Sana
Direktor	Bahronov B.		
LBI	Shopulatov A.		
LBA	Rahmonqulov S.		
Bajardi	Rahmonqulov S.		

Buyurtmachi: Buyurtmachi: Samarqand v. hokimligi "Yagona buyurtmachi" DUK — NBSH

Bulung'ur tumani "Samarqand" MFYdagi 46-son maktabni mukammal ta'mirlash


1000 o‘rinli binoni mukammal ta'mirlash. O‘quv binosi 3-blok

Bosqich	Varaq	Varaqalar
IL	10	29


O‘quv binosi. 1-qavat (ta'mirlash)

Movorounnahr arch design

O‘quv binosi. 2-qavat (ta'mirlash)

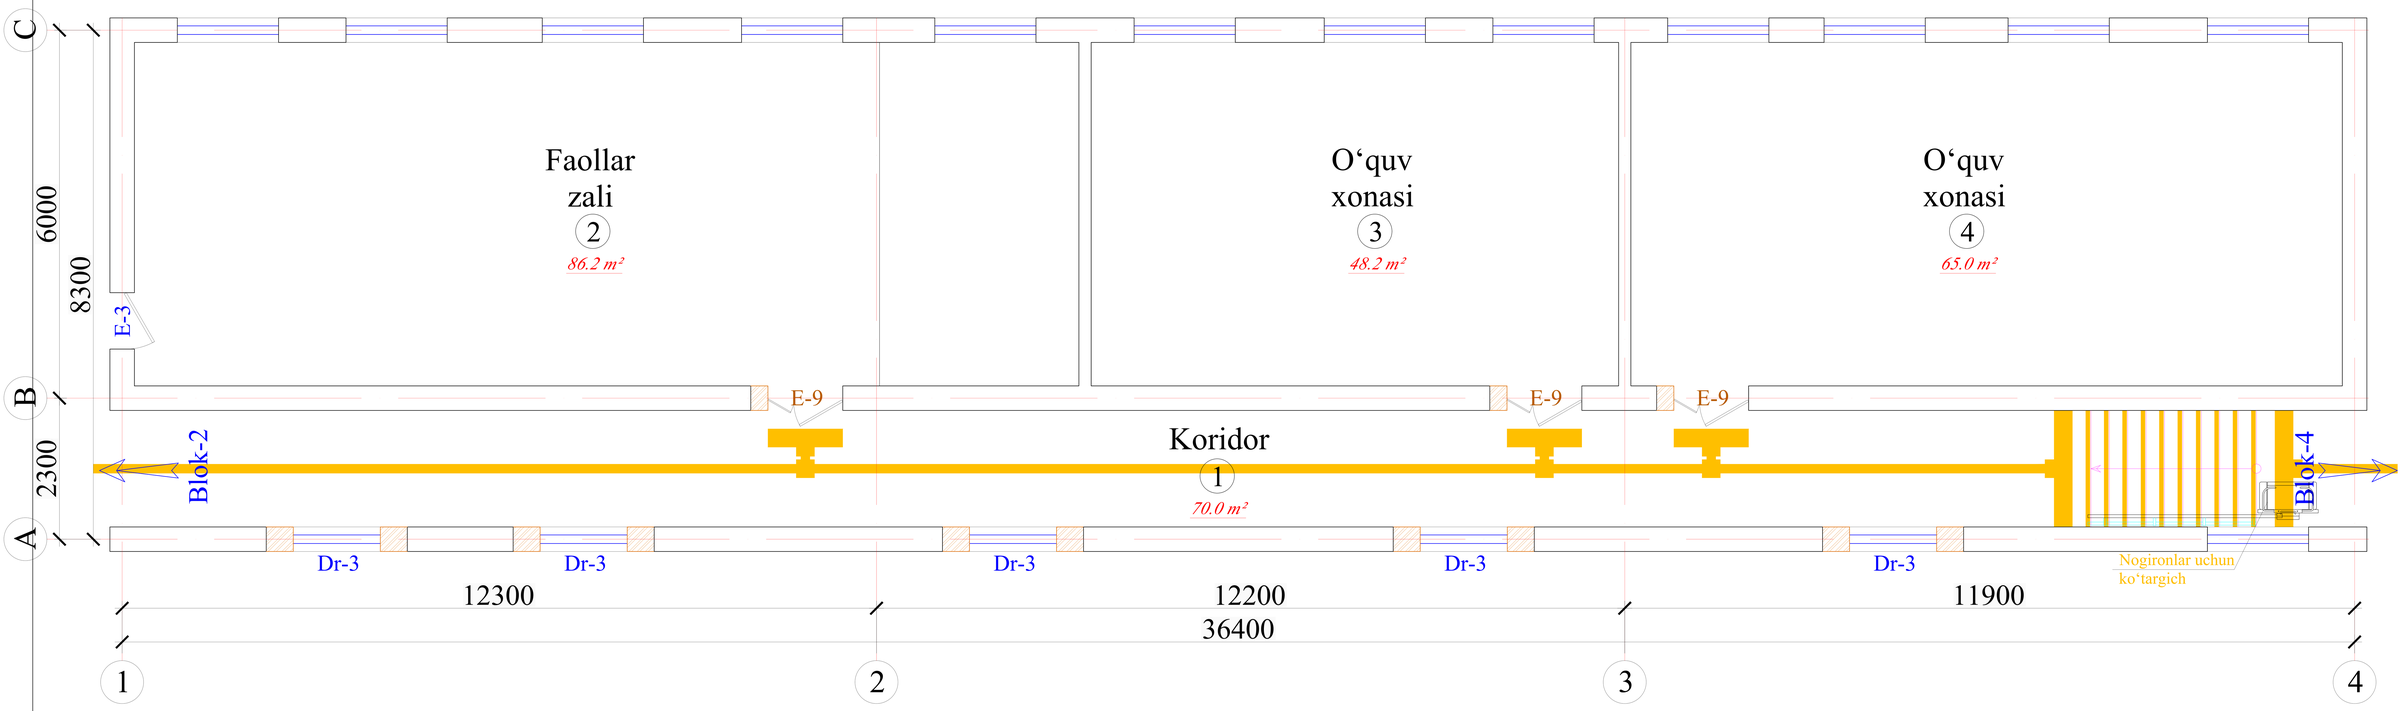

Blok sxemasi

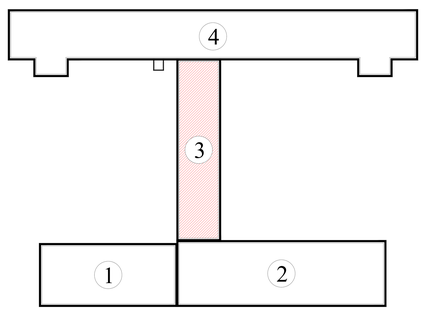

T/r	Xonalar tarkibi	Maydoni m²	Xona perimetri
	3-blok. 2-qavat		
1	Koridor	70.0	77.4
2	Faollar zali	86.2	42.0
3	O‘quv xonasi	48.2	28.4
4	O‘quv xonasi	65.0	34.4
	Общая площадь	269.40	182.20

Shartli belgilar

- G‘isht teriladigan devor
- Buziladogan devor

Lavozimi	Familiya	Imzo	Sana
Direktor	Bahronov B.		
LBI	Shopulatov A.		
LBA	Rahmonqulov S.		
Bajardi	Rahmonqulov S.		

Buyurtmachi: Buyurtmachi: Samarqand v. hokimligi "Yagona buyurtmachi" DUK | NBSH

Bulung'ur tumani "Samarqand" MFYdagi 46-son maktabni mukammal ta'mirlash


1000 o‘rinli binoni mukammal ta'mirlash. O‘quv binosi 3-blok

Bosqich	Varaq	Varaqalar
IL	11	29

O‘quv binosi. 2-qavat (ta'mirlash)

Movorounnahr arch design

O‘quv binosi. 1-qavat (ta'mirlash)

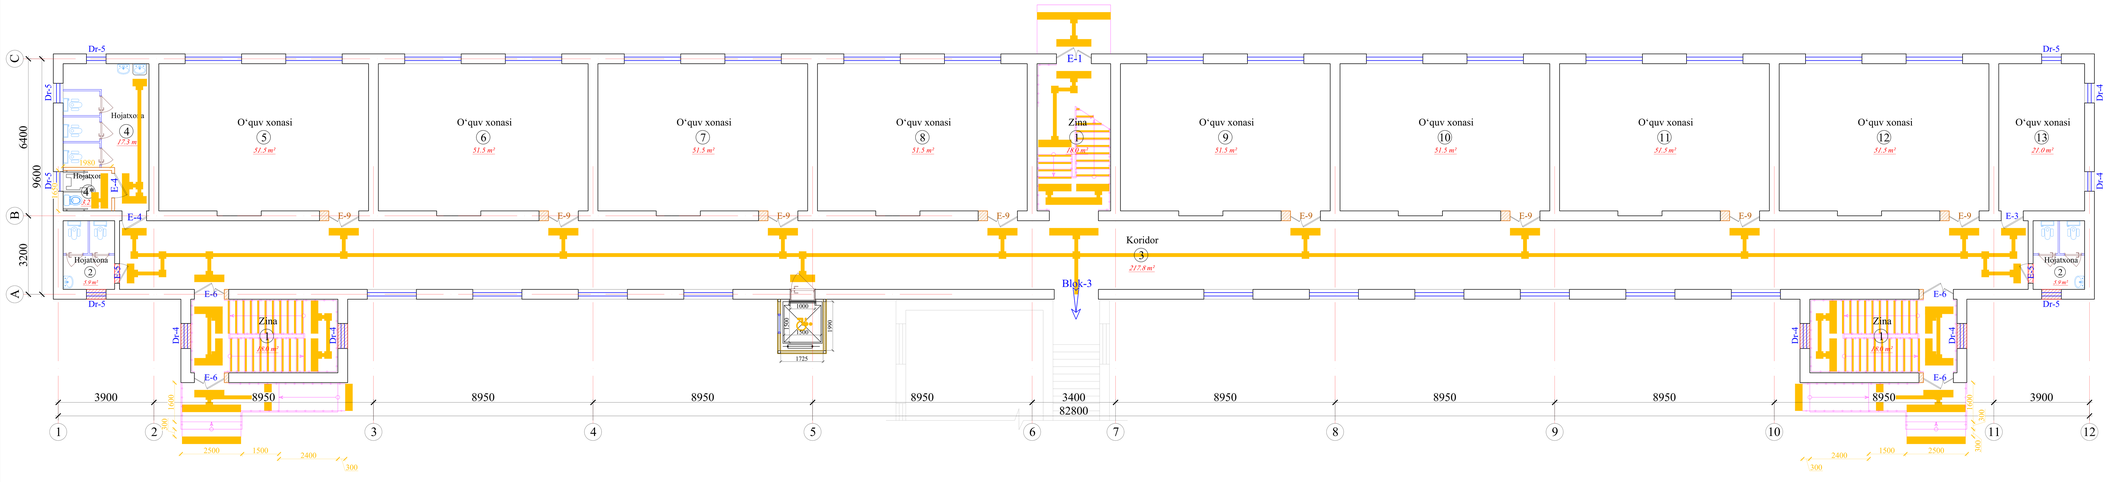


T/r	Xonalar tarkibi	Maydoni m²	Xona perimetri
	4-blok. 1-qavat		
1	Zina (x3)	54.0	54.0
2	Xojatxona (x2)	11.8	19.6
3	Koridor	217.8	161.2
4	Hojatxona (qiz bolalar u-n)	17.3	19.0
4*	Hojatxona (qiz bolalar u-n)	3.2	7.3
5	O‘quv xonasi	51.6	29.5
6	O‘quv xonasi	51.6	29.5
7	O‘quv xonasi	51.6	29.5
8	O‘quv xonasi	51.6	29.5
9	O‘quv xonasi	51.6	22.5
10	O‘quv xonasi	51.6	29.5
11	O‘quv xonasi	51.6	29.5
12	O‘quv xonasi	51.6	29.5
13	O‘quv xonasi	21.0	19.0
	Общая площадь	737.90	509.10

Shartli belgilar


- G‘isht teriladigan devor
- Buziladogan devor

Blok sxemasi

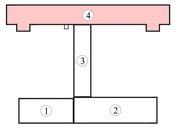

				Buyurtmachi: Buyurtmachi: Samarqand v. hokimligi "Yagona buyurtmachi" DUK	NBSH
				Bulung'ur tumani "Samarqand" MFYdagi 46-son maktabni mukammal ta'mirlash	
Lavozimi	Familiya	Imzo	Sana	1000 o‘rinli binoni mukammal ta'mirlash. O‘quv binosi 4-blok	Bosqich: IL; Varaq: 15; Varaqalar: 29
Direktor	Bahronov B.				
LBI	Shopulatov A.				
LBA	Rahmonqulov S.				
Bajardi	Rahmonqulov S.			O‘quv binosi. 1-qavat (ta'mirlash)	Movorounnahr arch design

O‘quv binosi. 2-qavat (ta'mirlash)

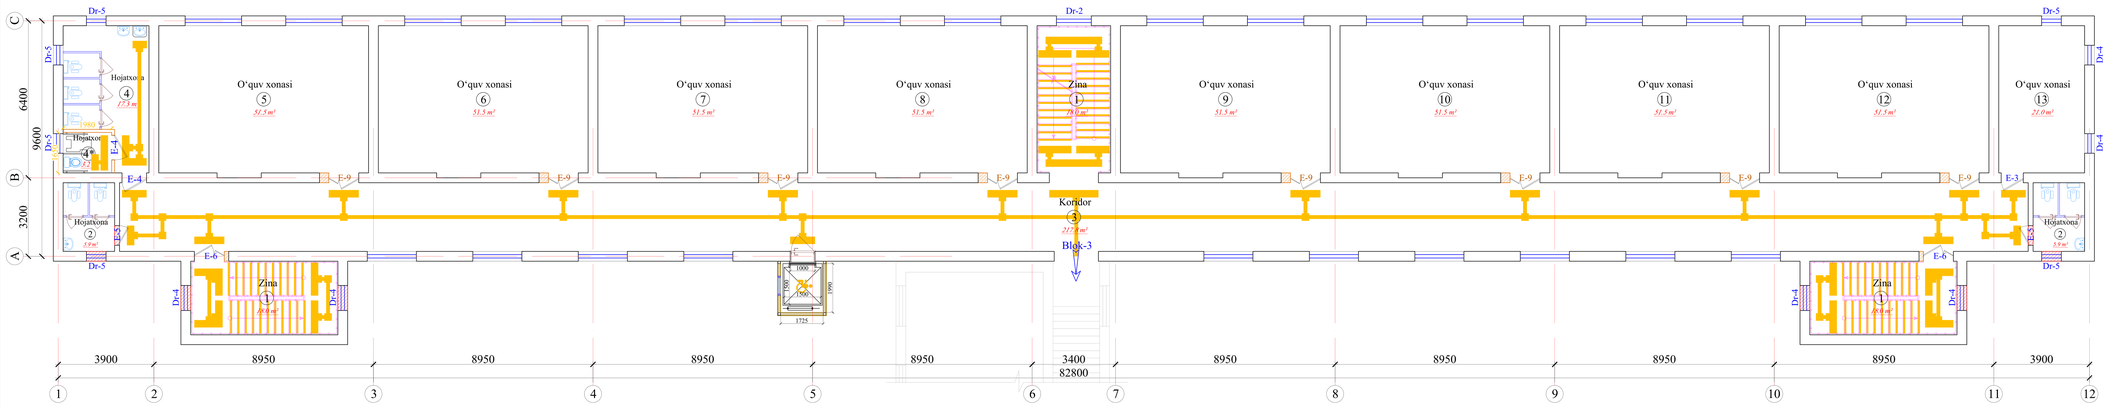


T/r	Xonalar tarkibi	Maydoni m²	Xona perimetri
	4-blok. 2-qavat		
1	Zina (x3)	54.0	54.0
2	Xojatxona (x2)	11.8	19.6
3	Koridor	217.8	161.2
4	Hojatxona (qiz bolalar u-n)	17.3	19.0
4*	Hojatxona (qiz bolalar u-n)	3.2	7.3
5	O‘quv xonasi	51.6	29.5
6	O‘quv xonasi	51.6	29.5
7	O‘quv xonasi	51.6	29.5
8	O‘quv xonasi	51.6	29.5
9	O‘quv xonasi	51.6	22.5
10	O‘quv xonasi	51.6	29.5
11	O‘quv xonasi	51.6	29.5
12	O‘quv xonasi	51.6	29.5
13	O‘quv xonasi	21.0	19.0
	Общая площадь	737.90	509.10

Shartli belgilar

- G‘isht teriladigan devor
- Buziladogan devor

Blok sxemasi

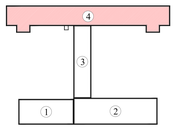

Lavozimi	Familiya	Imzo	Sana
Direktor	Bahronov B.		
LBI	Shopulatov A.		
LBA	Rahmonqulov S.		
Bajardi	Rahmonqulov S.		

Buyurtmachi: Buyurtmachi: Samarqand v. hokimligi "Yagona buyurtmachi" DUK

NBSH

Bulung'ur tumani "Samarqand" MFYdagi 46-son maktabni mukammal ta'mirlash


1000 o‘rinli binoni mukammal ta'mirlash. O‘quv binosi 4-blok

Bosqich	Varaq	Varaqalar
IL	16	29

O‘quv binosi. 2-qavat (ta'mirlash)

Movorounnahr arch design

O‘quv binosi. 3-qavat (ta'mirlash)

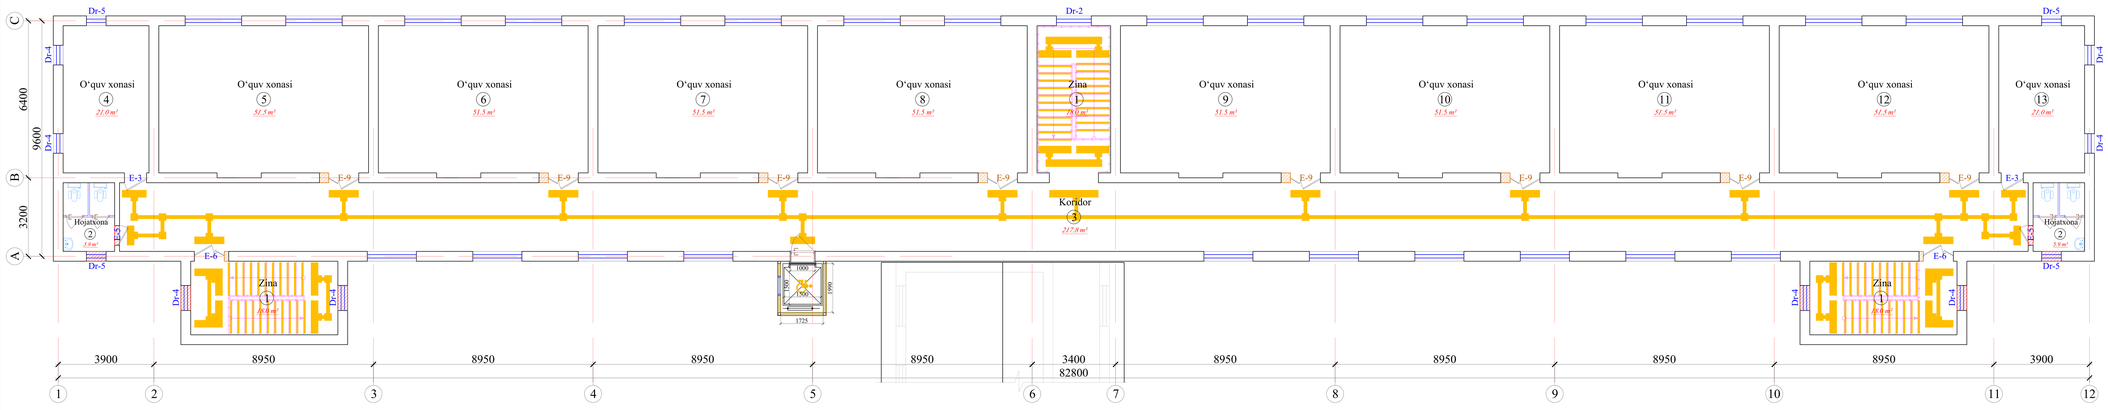


T/r	Xonalar tarkibi	Maydoni m²	Xona perimetri
	4-blok. 3-qavat		
1	Zina (x3)	54.0	54.0
2	Xojatxona (x2)	11.8	19.6
3	Koridor	217.8	161.2
4	O‘quv xonasi	21.0	19.0
5	O‘quv xonasi	51.6	29.5
6	O‘quv xonasi	51.6	29.5
7	O‘quv xonasi	51.6	29.5
8	O‘quv xonasi	51.6	29.5
9	O‘quv xonasi	51.6	22.5
10	O‘quv xonasi	51.6	29.5
11	O‘quv xonasi	51.6	29.5
12	O‘quv xonasi	51.6	29.5
13	O‘quv xonasi	21.0	19.0
	Общая площадь	738.40	501.80

Shartli belgilar

- G‘isht teriladigan devor
- Buziladogan devor

Blok sxemasi

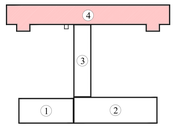

Lavozimi	Familiya	Imzo	Sana
Direktor	Bahronov B.		
LBI	Shopulatov A.		
LBA	Rahmonqulov S.		
Bajardi	Rahmonqulov S.		

Buyurtmachi: Buyurtmachi: Samarqand v. hokimligi "Yagona buyurtmachi" DUK

NBSH

Bulung'ur tumani "Samarqand" MFYdagi 46-son maktabni mukammal ta'mirlash


1000 o‘rinli binoni mukammal ta'mirlash. O‘quv binosi 4-blok

Bosqich	Varaq	Varaqalar
IL	17	29

O‘quv binosi. 3-qavat (ta'mirlash)


Movorounnahr arch design

Qirqim

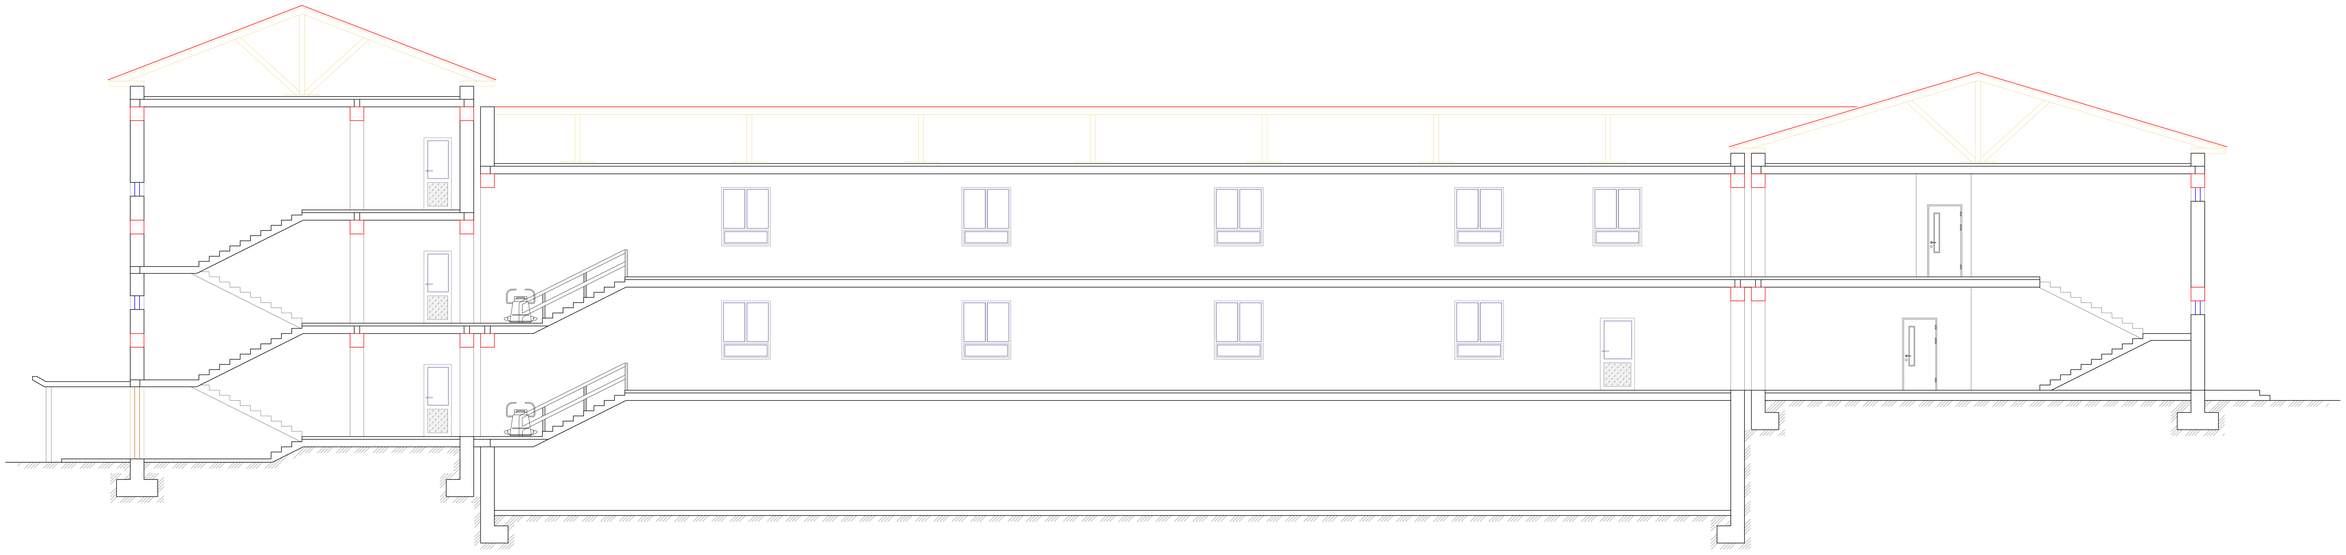


				Buyurtmachi: Buyurtmachi: Samarqand v. hokimligi "Yagona buyurtmachi" DUK	NBSH
				Bulung'ur tumani "Samarqand" MFYdagi 46-son maktabni mukammal ta'mirlash	
Lavozimi	Familiya	Imzo	Sana		
Direktor	Bahronov B.			1000 o‘rinli binoni mukammal ta'mirlash.	Bosqich / Varaq / Varaqalar
LBI	Shopulatov A.				IL / 18 / 29
LBA	Rahmonqulov S.				
Bajardi	Rahmonqulov S.			Qirqim	Movorounnahr arch design

Fasad

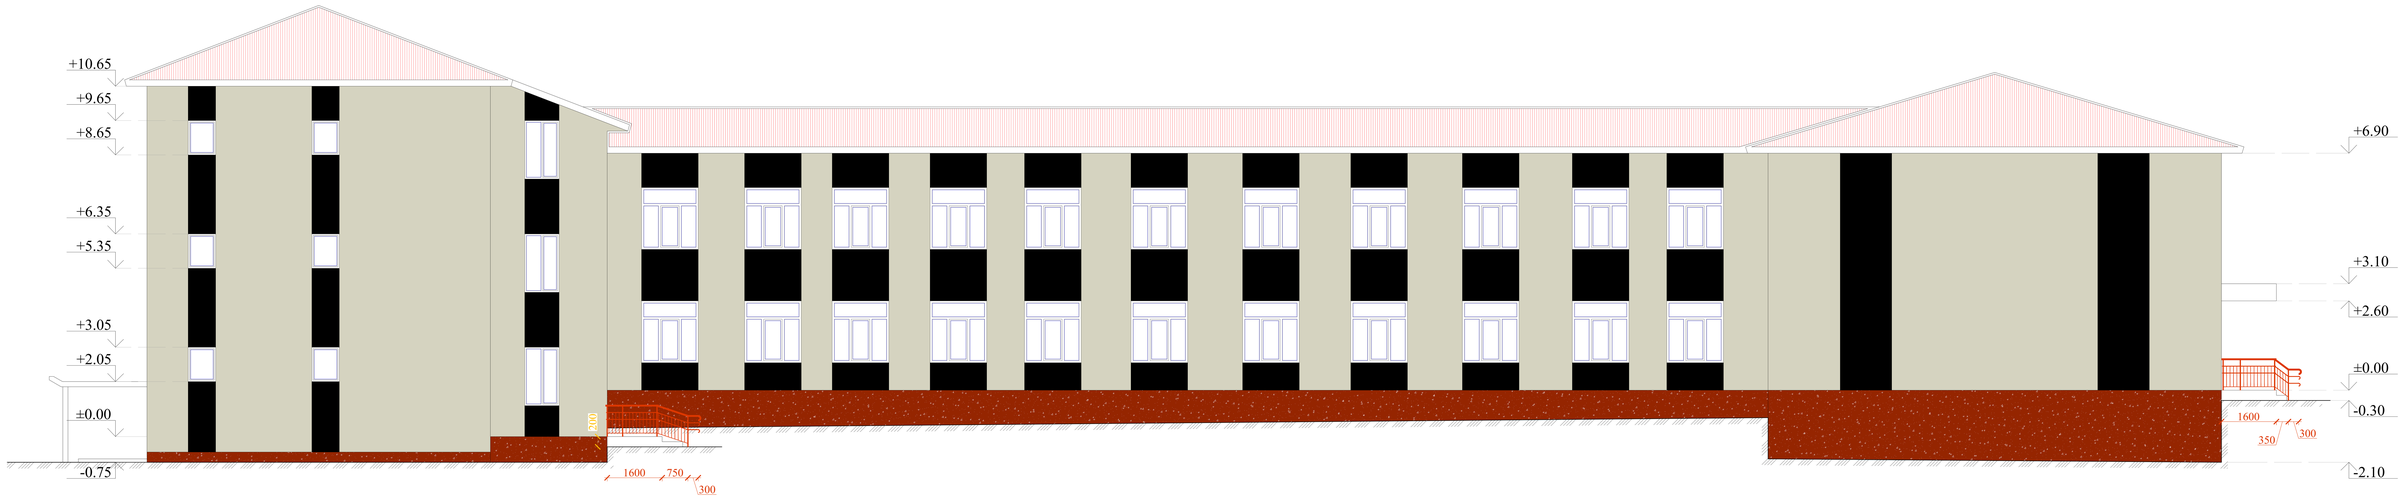


Fasad ko‘rinishi

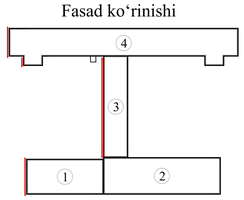


				Buyurtmachi: Buyurtmachi: Samarqand v. hokimligi "Yagona buyurtmachi" DUK	NBSH
				Bulung'ur tumani "Samarqand" MFYdagi 46-son maktabni mukammal ta'mirlash	
Lavozimi	Familiya	Imzo	Sana	1000 o‘rinli binoni mukammal ta'mirlash.	Bosqich / Varaq / Varaqalar
Direktor	Bahronov B.				IL / 19 / 29
LBI	Shopulatov A.				
LBA	Rahmonqulov S.				
Bajardi	Rahmonqulov S.			Fasad	Movorounnahr arch design

Fasad

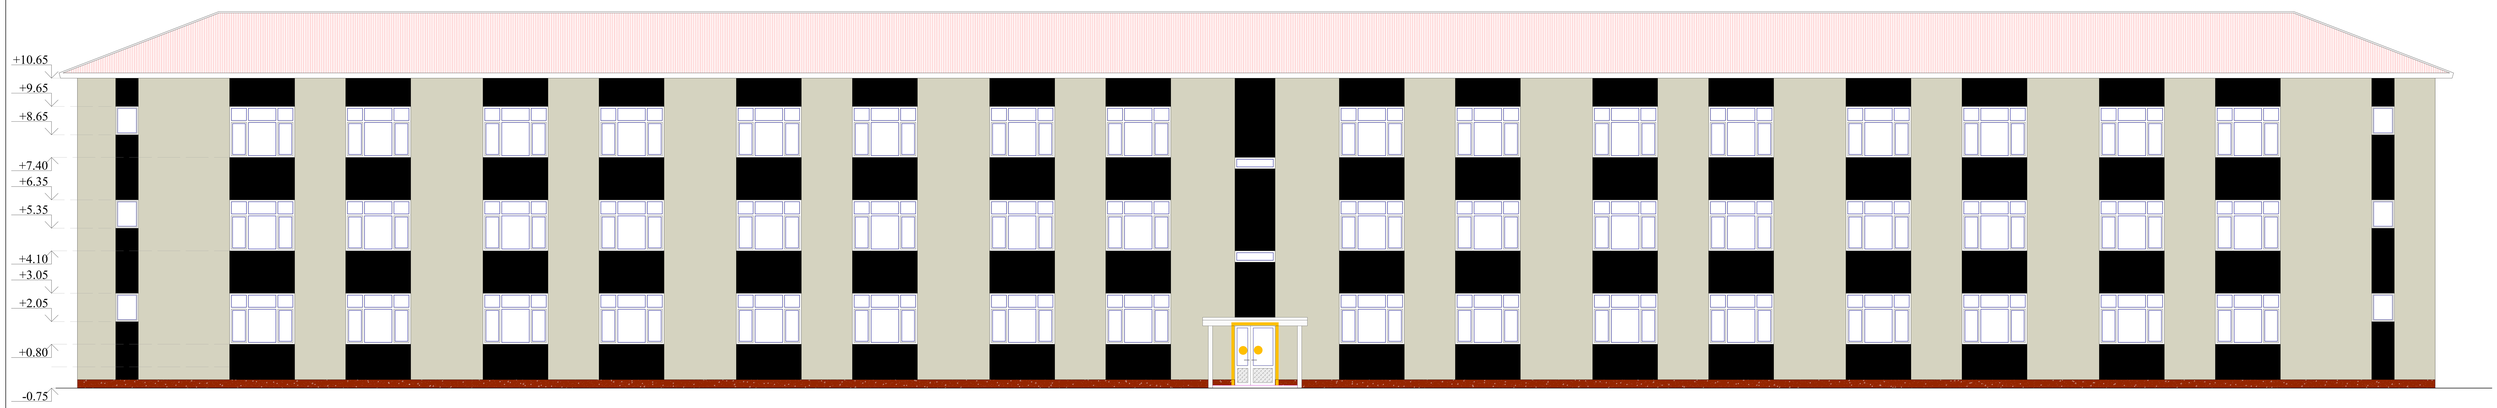


Fasad ko‘rinishi

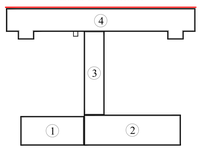


				Buyurtmachi: Buyurtmachi: Samarqand v. hokimligi "Yagona buyurtmachi" DUK	NBSH
				Bulung'ur tumani "Samarqand" MFYdagi 46-son maktabni mukammal ta'mirlash	
Lavozimi	Familiya	Imzo	Sana	1000 o‘rinli binoni mukammal ta'mirlash.	Bosqich / Varaq / Varaqalar
Direktor	Bahronov B.				IL / 20 / 29
LBI	Shopulatov A.				
LBA	Rahmonqulov S.				
Bajardi	Rahmonqulov S.			Fasad	Movorounnahr arch design

Fasad

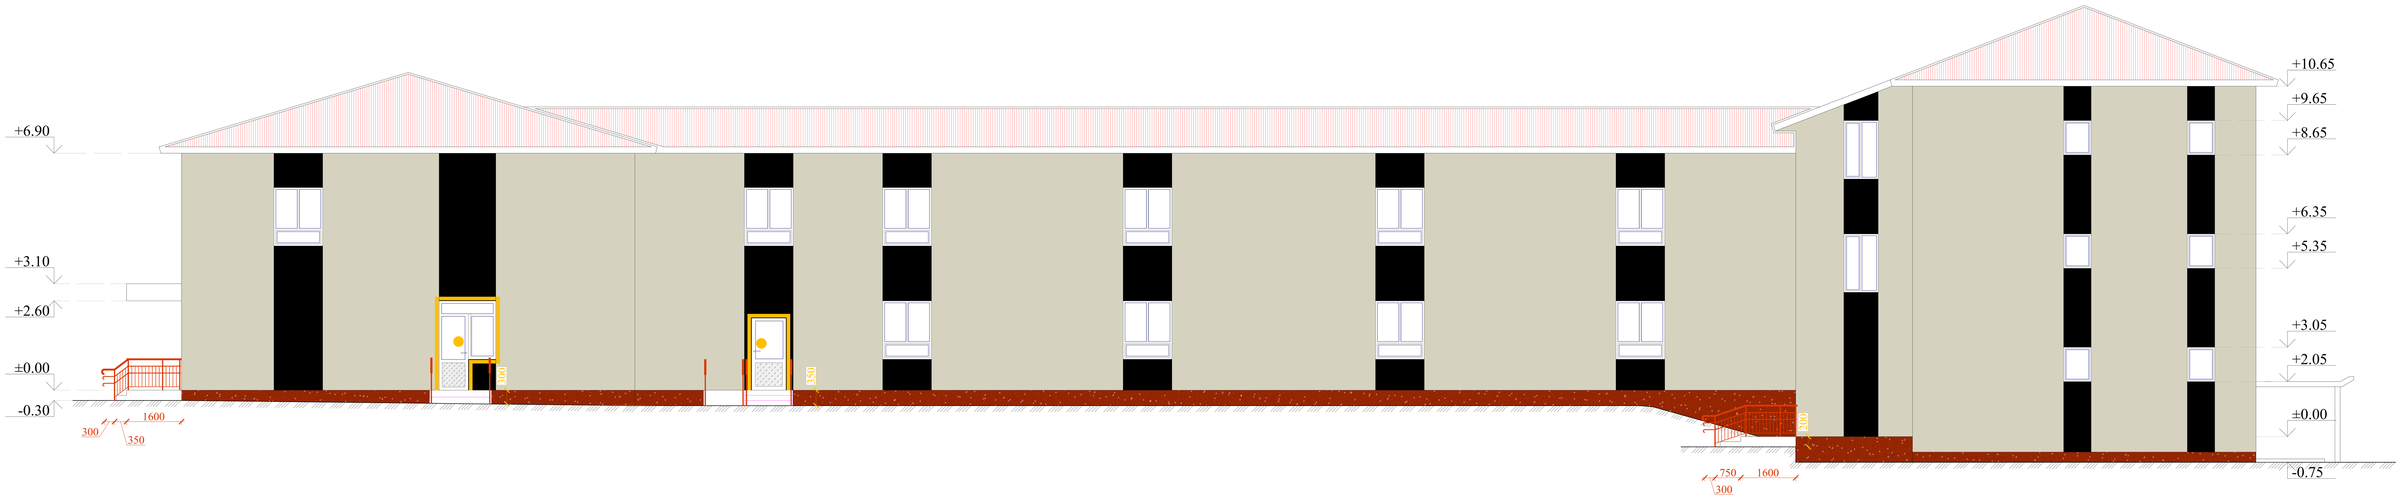


Fasad ko‘rinishi

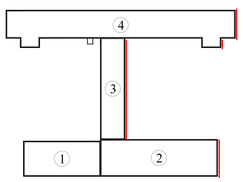


				Buyurtmachi: Buyurtmachi: Samarqand v. hokimligi "Yagona buyurtmachi" DUK	NBSH
				Bulung'ur tumani "Samarqand" MFYdagi 46-son maktabni mukammal ta'mirlash	
Lavozimi	Familiya	Imzo	Sana		
Direktor	Bahronov B.			1000 o‘rinli binoni mukammal ta'mirlash.	Bosqich: IL; Varaq: 21; Varaqalar: 29
LBI	Shopulatov A.				
LBA	Rahmonqulov S.				
Bajardi	Rahmonqulov S.			Fasad	Movorounnahr arch design

Fasad

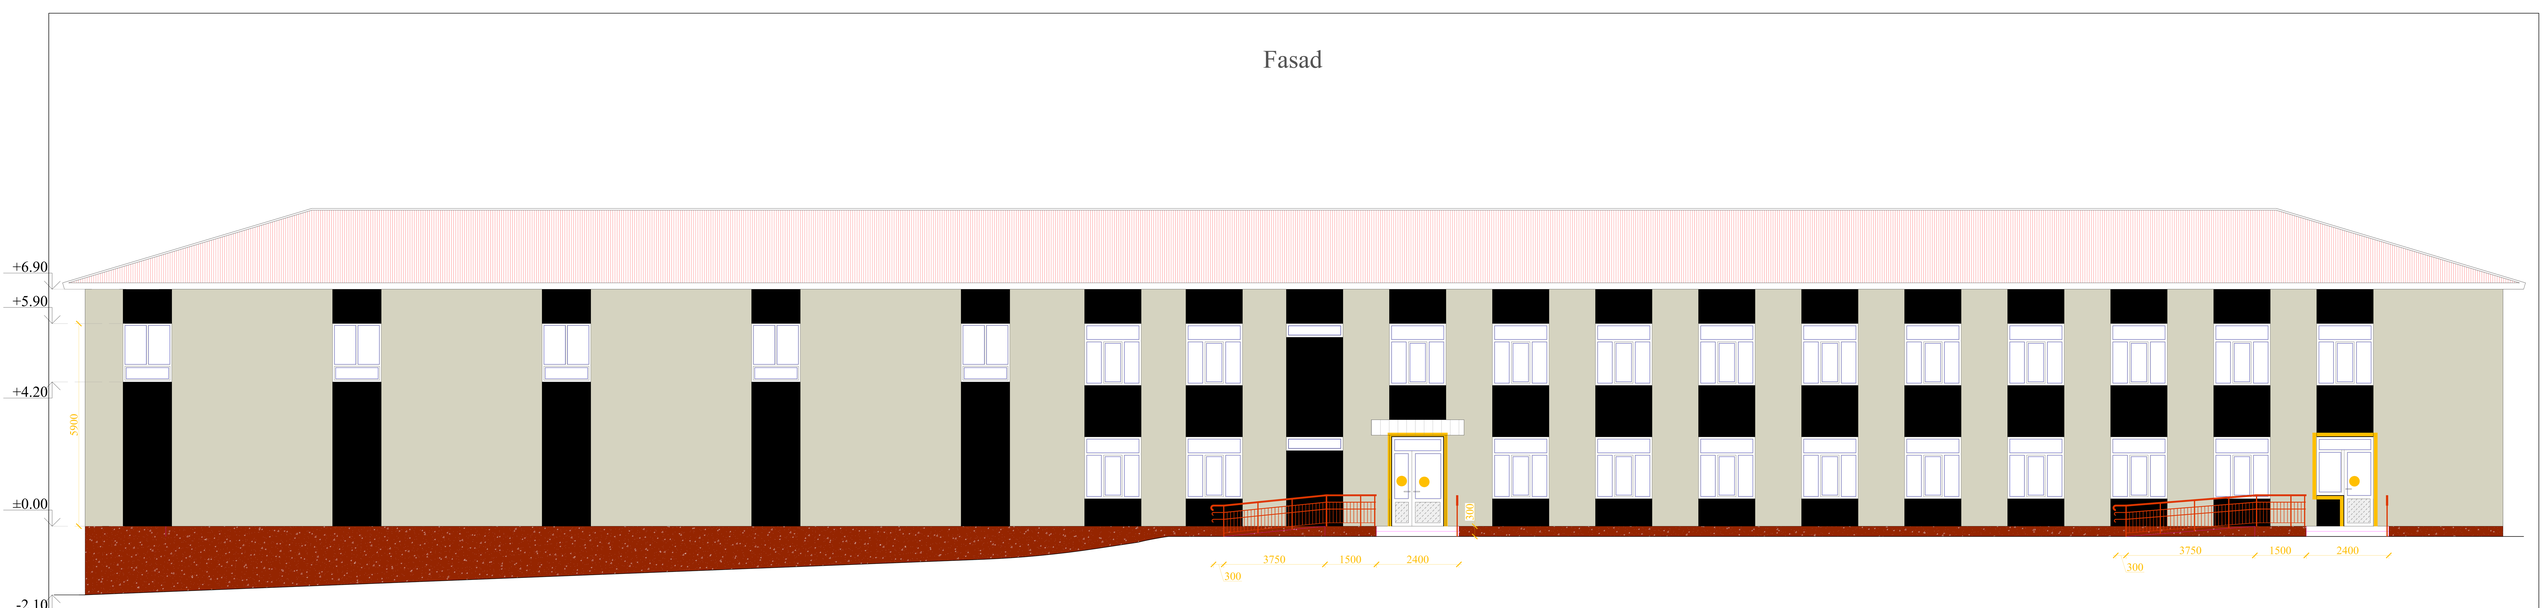


Fasad ko‘rinishi

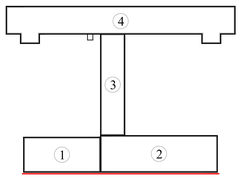


				Buyurtmachi: Buyurtmachi: Samarqand v. hokimligi "Yagona buyurtmachi" DUK		NBSH
				Bulung'ur tumani "Samarqand" MFYdagi 46-son maktabni mukammal ta'mirlash		
Lavozimi	Familiya	Imzo	Sana	1000 o‘rinli binoni mukammal ta'mirlash.	Bosqich	Varaq / Varaqalar
Direktor	Bahronov B.				IL	22 / 29
LBI	Shopulatov A.					
LBA	Rahmonqulov S.					
Bajardi	Rahmonqulov S.			Fasad	Movorounnahr arch design	



Fasad

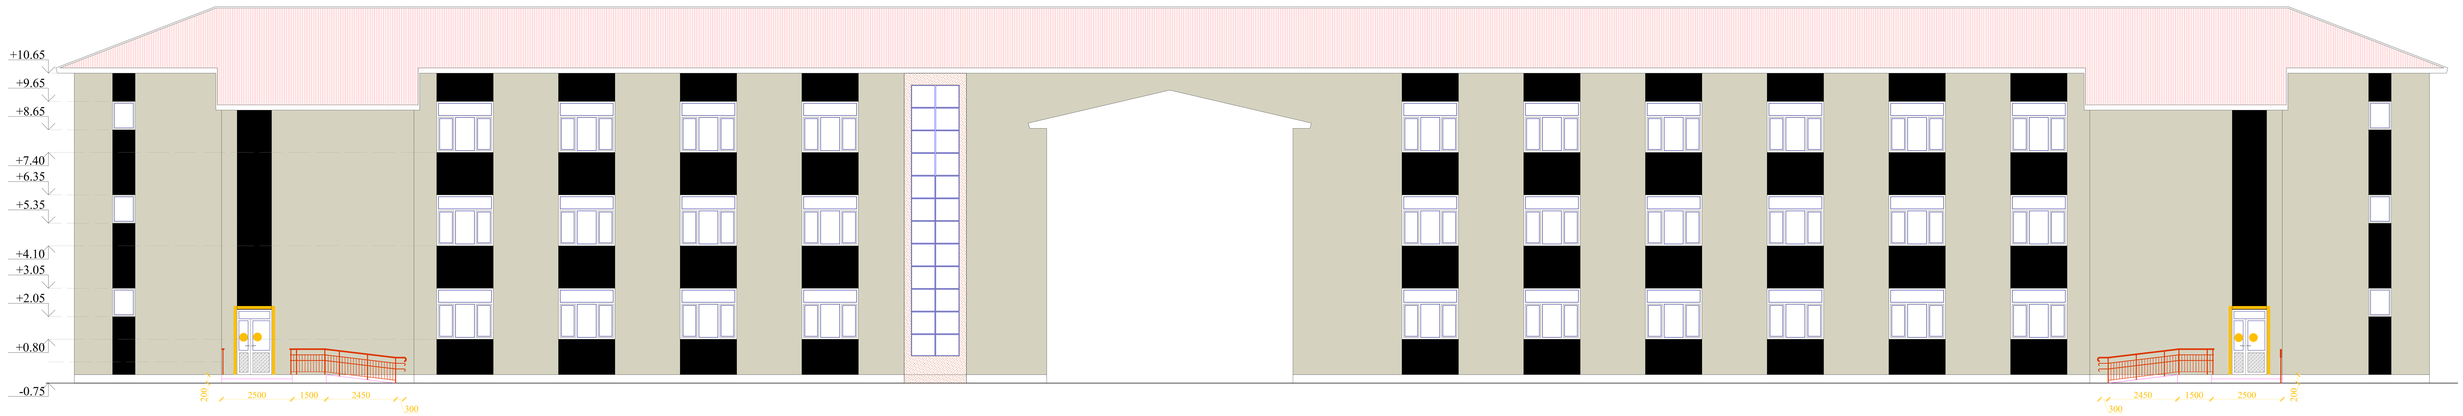

Fasad ko‘rinishi

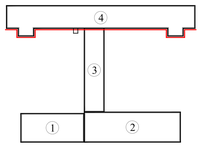


				Buyurtmachi: Buyurtmachi: Samarqand v. hokimligi "Yagona buyurtmachi" DUK	NBSH
				Bulung'ur tumani "Samarqand" MFYdagi 46-son maktabni mukammal ta'mirlash	
Lavozimi	Familiya	Imzo	Sana		
Direktor	Bahronov B.			1000 o‘rinli binoni mukammal ta'mirlash.	Bosqich: IL; Varaq: 23; Varaqalar: 29
LBI	Shopulatov A.				
LBA	Rahmonqulov S.				
Bajardi	Rahmonqulov S.			Fasad	Movorounnahr arch design

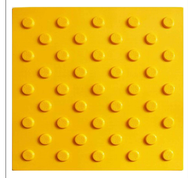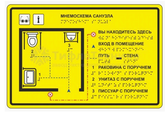Tartib raqami	Taktil element	Taktil element nomi	Qiymati	Birlik	Izoh
1		300 × 300 × 6 mm o'lchamdagi PVX (PVX) taktil plitka, sariq rangda. "Shaxmat tartibida joylashtirilgan kesik konuslar" yuzasiga ega	990	dona	
2		150 × 500 × 6 mm o'lchamdagi PVX (PVX) taktil yo'naltiruvchi plitka, uzunlamasına qovurg'ali (parallel bo'rtmali)	882	dona	
3		Zinapoya pog'onalari uchun sariq rangli, o'zi yopishadigan rezina profil	350	metr	Kengligi – 80 mm. Bir o'ram (rulon) uzunligi – 10 metr yoki 25 metr.
4		Ichki va tashqi foydalanish uchun mo'ljallangan, o'z yopishadigan (PVX) sariq rangli lenta. b=100 mm	471	metr	
5		Hojatxona (sanuzel) uchun taktil mnemosxema (PVXdan tayyorlangan).	2	dona	
6		Diametri 150 mm bo'lgan "Sariq doira" axborot belgisi (stikeri).	22	dona	
7		Devorga o'rnatiladigan to'g'ri tutqich (perila), uzunligi 600 mm, diametri 32 mm.	4	dona	
8		Qiyalatib o‘rnatiladigan ko'zgu, NBSH uchun, Ø32 mm, 600 × 800 mm	2	dona	
9		304 markali zanglamaydigan po'latdan tayyorlangan sirpanmaydigan tutqichlar (perilalar). Nogironlar uchun mo'ljallangan hojatxona (sanuzel) tutqichlari.	2	dona	
10		Rakovina uchun tayanch tutqich (perila), devor va polga mahkamlanadigan, zanglamaydigan po'latdan, quvur diametri 32 mm, o'lchami 750 × 750 × 550 mm.	2	dona	

Tartib raqami	Taktil element	Taktil element nomi	Qiymati	Birlik	Izoh
11		Sanitariya-gigiyena xonalari uchun orqa suyanchig'i (yostiqchasi) bilan jihozlangan, balandligi sozlanadigan tayanch tutqich.	2	dona	
12		Zanglamaydigan po'latdan tayyorlangan himoya to'sig'i (perila), diametri 38 mm bo'lgan bitta tutqichli.	117	metr	
13		Qo'ng'iroq va chaqirish tugmasi, nogironlar uchun 150 × 200 mm o'lchamdagi Brayl yozuvli taktil belgi – "Xodimni chaqirish tugmasi"	1	dona	
14		Oson o'rnatiladigan, zanglamaydigan po'latdan tayyorlangan ikki tomonlama S-shaklli ilgak.	2	dona	
15		Stoykaga (ustunga) o'rnatilgan chaqirish tugmasi.	1	dona	
16		Taktil stikerlar: Brayl yozuvi bilan grafik va matnli stikerlar	12	dona	
17		PVX materialidan tayyorlangan taktil piktogrammalar, o'lchami: 150 × 150 mm.	2	dona	
18		Chiqindi qutisi	2	dona	

				Buyurtmachi: Buyurtmachi: Samarqand v. hokimligi "Yagona buyurtmachi" DUK	NBSH
				Bulung'ur tumani "Samarqand" MFYdagi 46-son maktabni mukammal ta'mirlash	
Lavozimi	Familiya	Imzo	Sana		
Direktor	Bahronov B.				Bosqich / Varaq / Varaqalar
LBI	Shopulatov A.				IL / 9 / 29
LBA	Rahmonqulov S.				
Bajardi	Rahmonqulov S.				Movorounnahr arch design



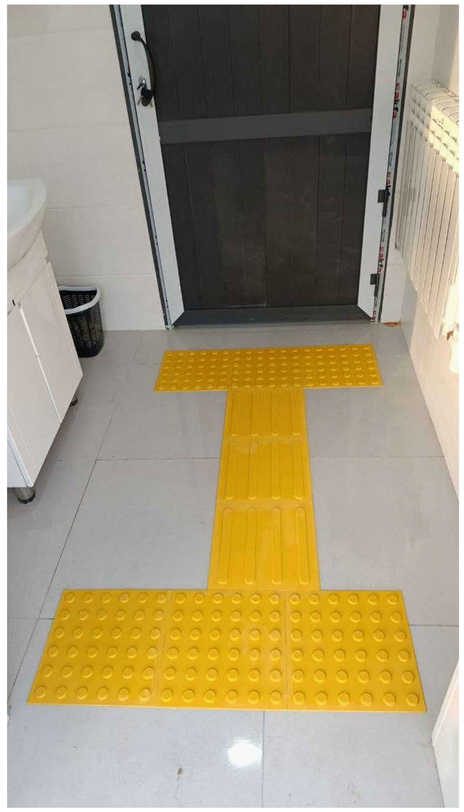




				Buyurtmachi: Buyurtmachi: Samarqand v. hokimligi "Yagona buyurtmachi" DUK	NBSH
				Bulung'ur tumani "Samarqand" MFYdagi 46-son maktabni mukammal ta'mirlash	
Lavozimi	Familiya	Imzo	Sana		
Direktor	Bahronov B.				Bosqich / Varaq / Varaqalar
LBI	Shopulatov A.				IL / 10 / 29
LBA	Rahmonqulov S.				
Bajardi	Rahmonqulov S.				Movorounnahr arch design



T/r	Bino va inshootlar nomlanishi	Qavati	Binolar soni	Maydoni m²						Qurilish hajmi m³	
				Yashash maydoni		Qurilish maydoni		Umumiy maydoni			
				Bino	Hammasi	Bino	Hammasi	Bino	Hammasi	Bino	Hammasi
Loyihalanayotgan bino va inshootlar											
1	Sportzal binosi (1-blok) ta'mir	1	1	0.0	0.0	305.2	305.2	318.6	318.6	3186,8	3186.8
2	O‘quv binosi (2-blok) ta'mir	2	1	0.0	0.0	559.7	559.7	933.7	933.7	4701,5	4701.5
3	O‘quv binosi (3-blok) ta'mir	2	1	0.0	0.0	320.1	320.1	534.2	534.2	2720,8	2720.8
4	O‘quv binosi (4-blok) ta'mir	3	1	0.0	0.0	878.2	878.2	2214.2	2214.2	10714,0	10714.0
5	Qozonxona	5	5	4.0	20.0	0.0	0.0	5.0	25.0	5,0	25.0
6	TOPLOS	6	6	5.0	30.0	1.0	6.0	6.0	36.0	6,0	36.0
Mavjud bino inshootlar											
7	Yong‘inga qarshi suv saqlash insh.ti	---	1	---	---	---	---	---	---	200	200
8	Mavjud binolar	1	2	---	---	---	---	---	---	---	---

процедура установки

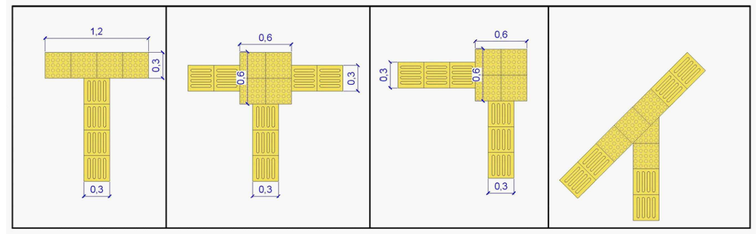

Nogironligi bo‘lgan shaxslar uchun shartli belgila

Ko‘zi ojizlar uchun ogohlantiruvchi taktil qoplamalar - 104 dona

Ko‘zi ojizlar uchun yo‘naltiruvchi taktil qoplamalar - 865 dona

Nogironligi bo‘lgan shaxslar uchun aloxida avto turargoh

Shartli belgilar:

--- Mavjud binolar

--- Kapital ta'mirlanayotgan bino va inshootlar

--- Loyihalanayotgan bino va inshootlar

--- Loyihalanayotgan hudud chegarasi

--- Beton qoplamasi (styajka)

--- Ko'kalamzorlashtirilgan maydon

Lavozimi	Familiya	Imzo	Sana
Direktor	Bahronov B.		
LBI	Shopulatov A.		
LBA	Rahmonqulov S.		
Bajardi	Rahmonqulov S.		

Buyurtmachi: Samarqand v. hokimligi "Yagona buyurtmachi" DUK — BR

Ishtixon tumani "Xazorbobo" MFYdagi 32-son maktabni rekonstruksiya qilish (420 o‘rinli o‘quv binosini mukammal ta'mirlash)

Kapital ta'mir	Bosqich	Varaq	Varaqalar
	IL	2	6

Hududni obodonlashtirish rejasi

Movorounnahr arch design