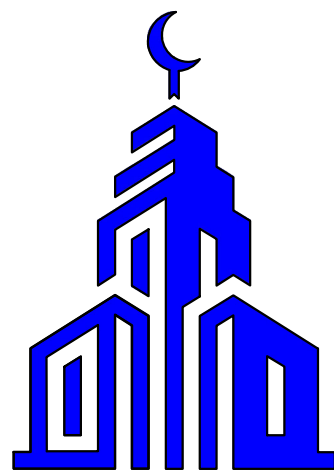




Plans **BBB** Project


Ishchi Loyiha

*Samarqand viloyat qon quyish markazi binosini rekonstruksiya qilish
(mavjud binoni ta'mirlash, moslashtirish)*

Albom II

Bo'lim: AP

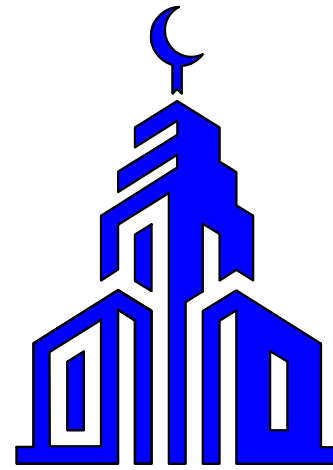Samarqand- 2026 y.



Plans **BBB** Project

Ishchi Loyiha

*Samarqand viloyat qon quyish markazi binosini rekonstruksiya qilish
(mavjud binoni ta'mirlash, moslashtirish)*

Albom II

Direktor:

Xayrullayev Sh. I

L.B.M

Vafoev M.

Samarqand- 2026 y.

Obyekt nomi:

Samarqand viloyat qon quyish markazi binosini rekonstruksiya qilish (mavjud binoni ta`mirlash,moslashtirish)

AR to'plami uchun ishchi chizmalar ro'yxati		
Varaq	Nomlanishi	Eslatma
1	Umumiy ma'lumot	UM-1
2	Yarim yerto'la devor rejasi	AP-1
3	1-qavat mavjud o'lchav rejasi	AP-2
4	2-qavat mavjud o'lchav rejasi	AP-3
5	3-qavat mavjud o'lchav rejasi	AP-4
6	4-qavat mavjud o'lchav rejasi	AP-5
7	Qirqim 1-1	AP-6
8	Eshik va deraza spetsifikatsiyasi.	AP-7
9	Montaj devor pardozi spetsifikatsiyasi yarim yerto'la	AP-8
10	Montaj devor pardozi spetsifikatsiyasi 1-qavat	AP-9
11	Montaj devor pardozi spetsifikatsiyasi 2-qavat	AP-10
12	Montaj devor pardozi spetsifikatsiyasi 3-qavat	AP-11
13	Montaj devor pardozi spetsifikatsiyasi 4-qavat	AP-12
14	Pollarni jadvali yarim yerto'la	AP-13
15	Pollarni jadvali 1-qavat	AP-14
16	Pollarni jadvali 2-qavat	AP-15
17	Pollarni jadvali 3-qavat	AP-16
18	Pollarni jadvali 4-qavat	AP-17
19	Fasad os bo'yicha 1-10	AP-18
20	Fasad os bo'yicha 10-1	AP-19
21	"A-E" o'qlaridagi fasad va "E-A" o'qlaridagi fasad	AP-20
22	Fasadni pardozlash bo'yicha bayonot	AP-21
23	Yarim yer to'la qavat mebel va jixozlar rejasi	AP-22
24	1-qavat mebel va jixozlar rejasi	AP-23
25	2-qavat mebel va jixozlar rejasi	AP-24
26	3-qavat mebel va jixozlar rejasi	AP-25
27	4-qavat mebel va jixozlar rejasi	AP-26
28	Jixozlar spesifikatsiyasi	AP-27
29		AP-28
30		
31		
32		

Loyihaning haqiqiy qismi amaldagi me'yoriy hujjatlar va standartlar asosida, ekspluatatsiya paytida portlash va yong'in havfsizligini chora-tadbirlarni ko'zda tutgan holda amalga oshirildi. (Рабочие чертежи разработаны в соответствии с действующими нормами, правилами и стандартами).

LBM

Vafoyev M.A.

IZOHLI ESLATMA

Samarqand viloyat qon quyish markazi binosini rekonstruksiya qilish (mavjud binoni ta`mirlash,moslashtirish)
4-qavatdan iborat bo'lib, planda to'g'ri to'rtburchak shakliga ega. O'qlar orasidagi masofa 42.00 x 13.80 m. 1-2-3-4 qavatlar poldan shiftgacha bo'lgan masofa 3.00 metrdan, Binolarda joylashgan xonalar tarkibi loyihaning maqsadlariga mos ravishda qayta tashkil etilgan. tambur, yuvinish xonasi, hojatxona, guruh yotoq xonasi, bolalar uchun qabul va yechinish xonasi, guruh o'ynash xonasi, Zinapoya, yo'lak, kirlarni qabulqilish va tarqatish xonasi, yordamchi xona, bufet, tarqatma oshxona, yuvinish xonasi, hojatxona, (Musiqiy va jismoniy tarbiya) uchun universal zal.
Har bir xona tabiiy yorug'lik bilan ta`minlangan va yaxshi shamollatilgan.

Ko'zda tutilgan pardozi ishlari:
Ichki pardozlash- devorlarni suvash, so'ngra suvli akril emulsiya bo'yoq bilan ranglash; Shiftlar- Beton yuzalarni yelimli shpatlyovka bilan tekislash, yorqin rangli suvli emulsiya bilan yorqin rangli bo'yoq bilan bo'yaladi;
Ichki eshiklar- qalinligi 6,0 mm, kengligi 1,3 m MDF materialidan tayyorlangan oynalieshik qulflari zamonaviy, bardoshli va sifatli o'rnatilsin;
Tashqi eshiklar va vitrajlar -alyumin profildan (GOST 231 47 -2014) o'z maqsadi bo'yicha izolyasiyalangan bo'lisi, qulflari zamonaviy, bardoshli va sifatli o'rnatilsin, mexanizml o'zi yopilishi taminlansin (доводчик);
Derazalar- metal-plastik (GOST 23166-2021) ikki kamerali 2 qavat oynali, shamollatish tizimi uchun derazalar ochgichlari murakkab mexanizml o'g'ma derazalar o'rnatish chetlari ko'pik bilan to'liq to'ldirilsin;
Tokchalar- PVX, tashqi deraza tokchalari ruhlangan tunukadan; Zinapoyalar poli (ступенка) : qalinligi-3,0 sm, zinapoya osti plitalar (подступенка) qalinligi-2,0 sm) aglomerat bilan qoplash, tutgichlar (panjaralar) ruxlangan metaldanb;
Foye va yo'laklarda-katta o'lchamdagi keramogranit plitalar (usti sillik bo'lmagan) (3.0 sm penoplast bilan izolyasiya qilinishi kerak);
1-qavatda: xonalarida va yo'laklarda PVX linolemdan (relin) plintus uchun MDF h=15 sm ; (3.0 sm penoplast bilan izolyasiya qilinishi kerak);
2-qavatda: xonalarida va yo'laklarda PVX linolemdan (relin) plintus uchun MDF h=15 sm ; (3.0 sm penoplast bilan izolyasiya qilinishi kerak)
3-qavatda: xonalarida va yo'laklarda PVX linolemdan (relin) plintus uchun MDF h=15 sm ; (3.0 sm penoplast bilan izolyasiya qilinishi kerak)
4-qavatda: xonalarida va yo'laklarda PVX linolemdan (relin) plintus uchun MDF h=15 sm ; (3.0 sm penoplast bilan izolyasiya qilinishi kerak)


Sokol qismi –issiqlik izolyatsiya qatlami ustidan "Mineral-kompozit panellar bilan qoplash 3000x1200x12 mm o'lchamli Ecoplit Nova G dekorativ panellari" bilan pardoz qilish.
Tashqi devor - issiqlik izolyatsiya qatlami ustidan "Mineral-kompozit panellar bilan qoplash 3000x1200x12 mm o'lchamli Ecoplit Nova G dekorativ panellari" bilan pardoz qilish.

Texnik-iqtisodiy ko'rsatgichlar

1	Qurilish osti maydoni	615.3 m2	
2	Binoning umumiy maydoni	2642.11 m2	
3	Qurilish hajmi	9082,75 m3	

						Buyurtmachi: "SAMARQAND DAVLAT TIBBIYOT UNIVERSITETI" Davlat muassasasi			UM		
						Samarqand viloyat qon quyish markazi binosini rekonstruksiya qilish (mavjud binoni ta'mirlash, moslashtirish)					
Изм.	Кол.	Лист	Н.док	Подпись	Дата	Mavjud binoni ta'mirlash moslashtirish)			Стадия	Лист	Листов
ГАП					2026				РП	1	1
ГИП		Vafojev M.A.									
Исполн.		Axmadav B.N.				Umumiy ma'lumot					

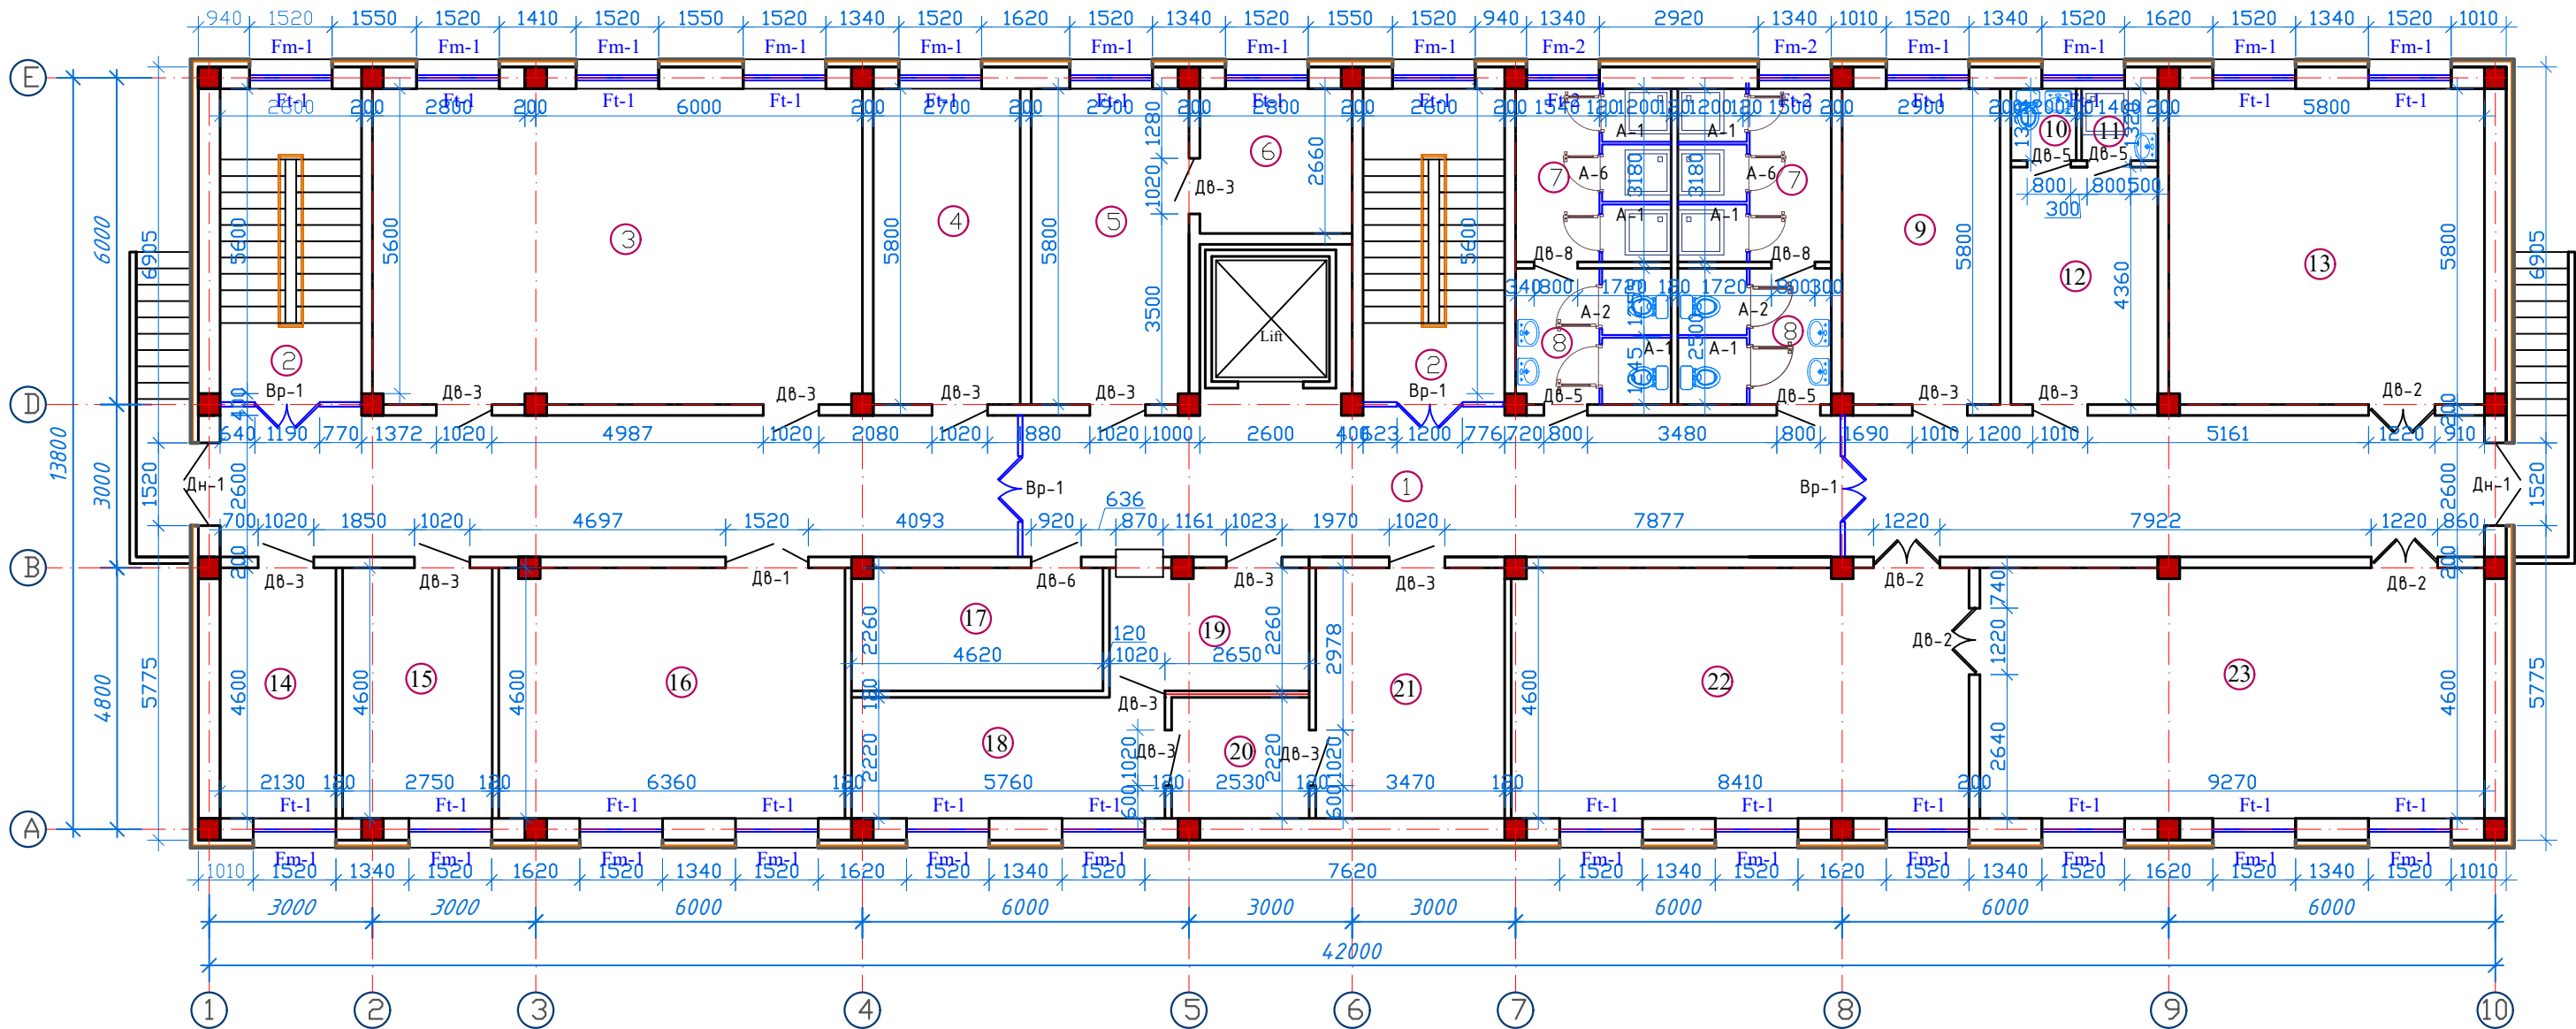YARIM YER TO'LA XONASI TARXI



XONALAR EKSPLIKATSIYASI

Nº	Xonalarning nomlanishi	Maydo n, m ²
1	Yo'lak	110,00
2	Zinapoya 16.5x2 dona	33,00
3	Sentrafugallash va qonni komponentlarga ajratish xonasi	52,20
4	Qon qabul qilish xonasi	15,66
5	Xodimlar xonasi	16,82


6	Server xonasi	7,44
7	Yechinish xonasi va dush 9.4x2	18,80
8	Tambur va S-u 6.9x2 dona	13,80
9	Bo'lim mudiri xonasi	16,80
10	Xojatxona	1,60
11	Dush	1,85
12	Dam olish xonasi	11,80
13	Dori saqlash omborxonasi	33,64
14	O'tilzasiya xonasi	9,80

15	Krioprecipitap	12,70
16	Xolodilniklar saqlash xonasi	29,30
17	Diz vositalari saqlash xonasi	10,40
18	Avtoklav xonasi	12,80
19	Expedition	8,30
20	Quritish va qadoqlash xonasi	5,60
21	Instrument va laboratoriya qabul qilish va yuvish xonasi	16,00
22	Dori saqlash omborxonasi	38,70

23	Dori saqlash omborxonasi	42,60
Jami:		519,610

				Buyurtmachi: Samarqand viloyati hokimligi "Yagona buyurtmachi xizmati" DUK			AR
				Samarqand viloyat qon quyish markazi binosini rekonstruksiya qilish (mavjud binoni ta'mirlash, moslashtirish)			
Lavozim	I.SH.	Imzo	Vaqt				
Direktor	Xayrullayev SHI		2026				
LBI	Vafoev M						
LBA	Axmadorov B						
Bajardi	Axmadorov B						
				Yarim yer to'la xonasi tarxi			
				Bosqich			
				Varaq			
				1			
				Varaqlar			
				28			
				Plema B B B Project			

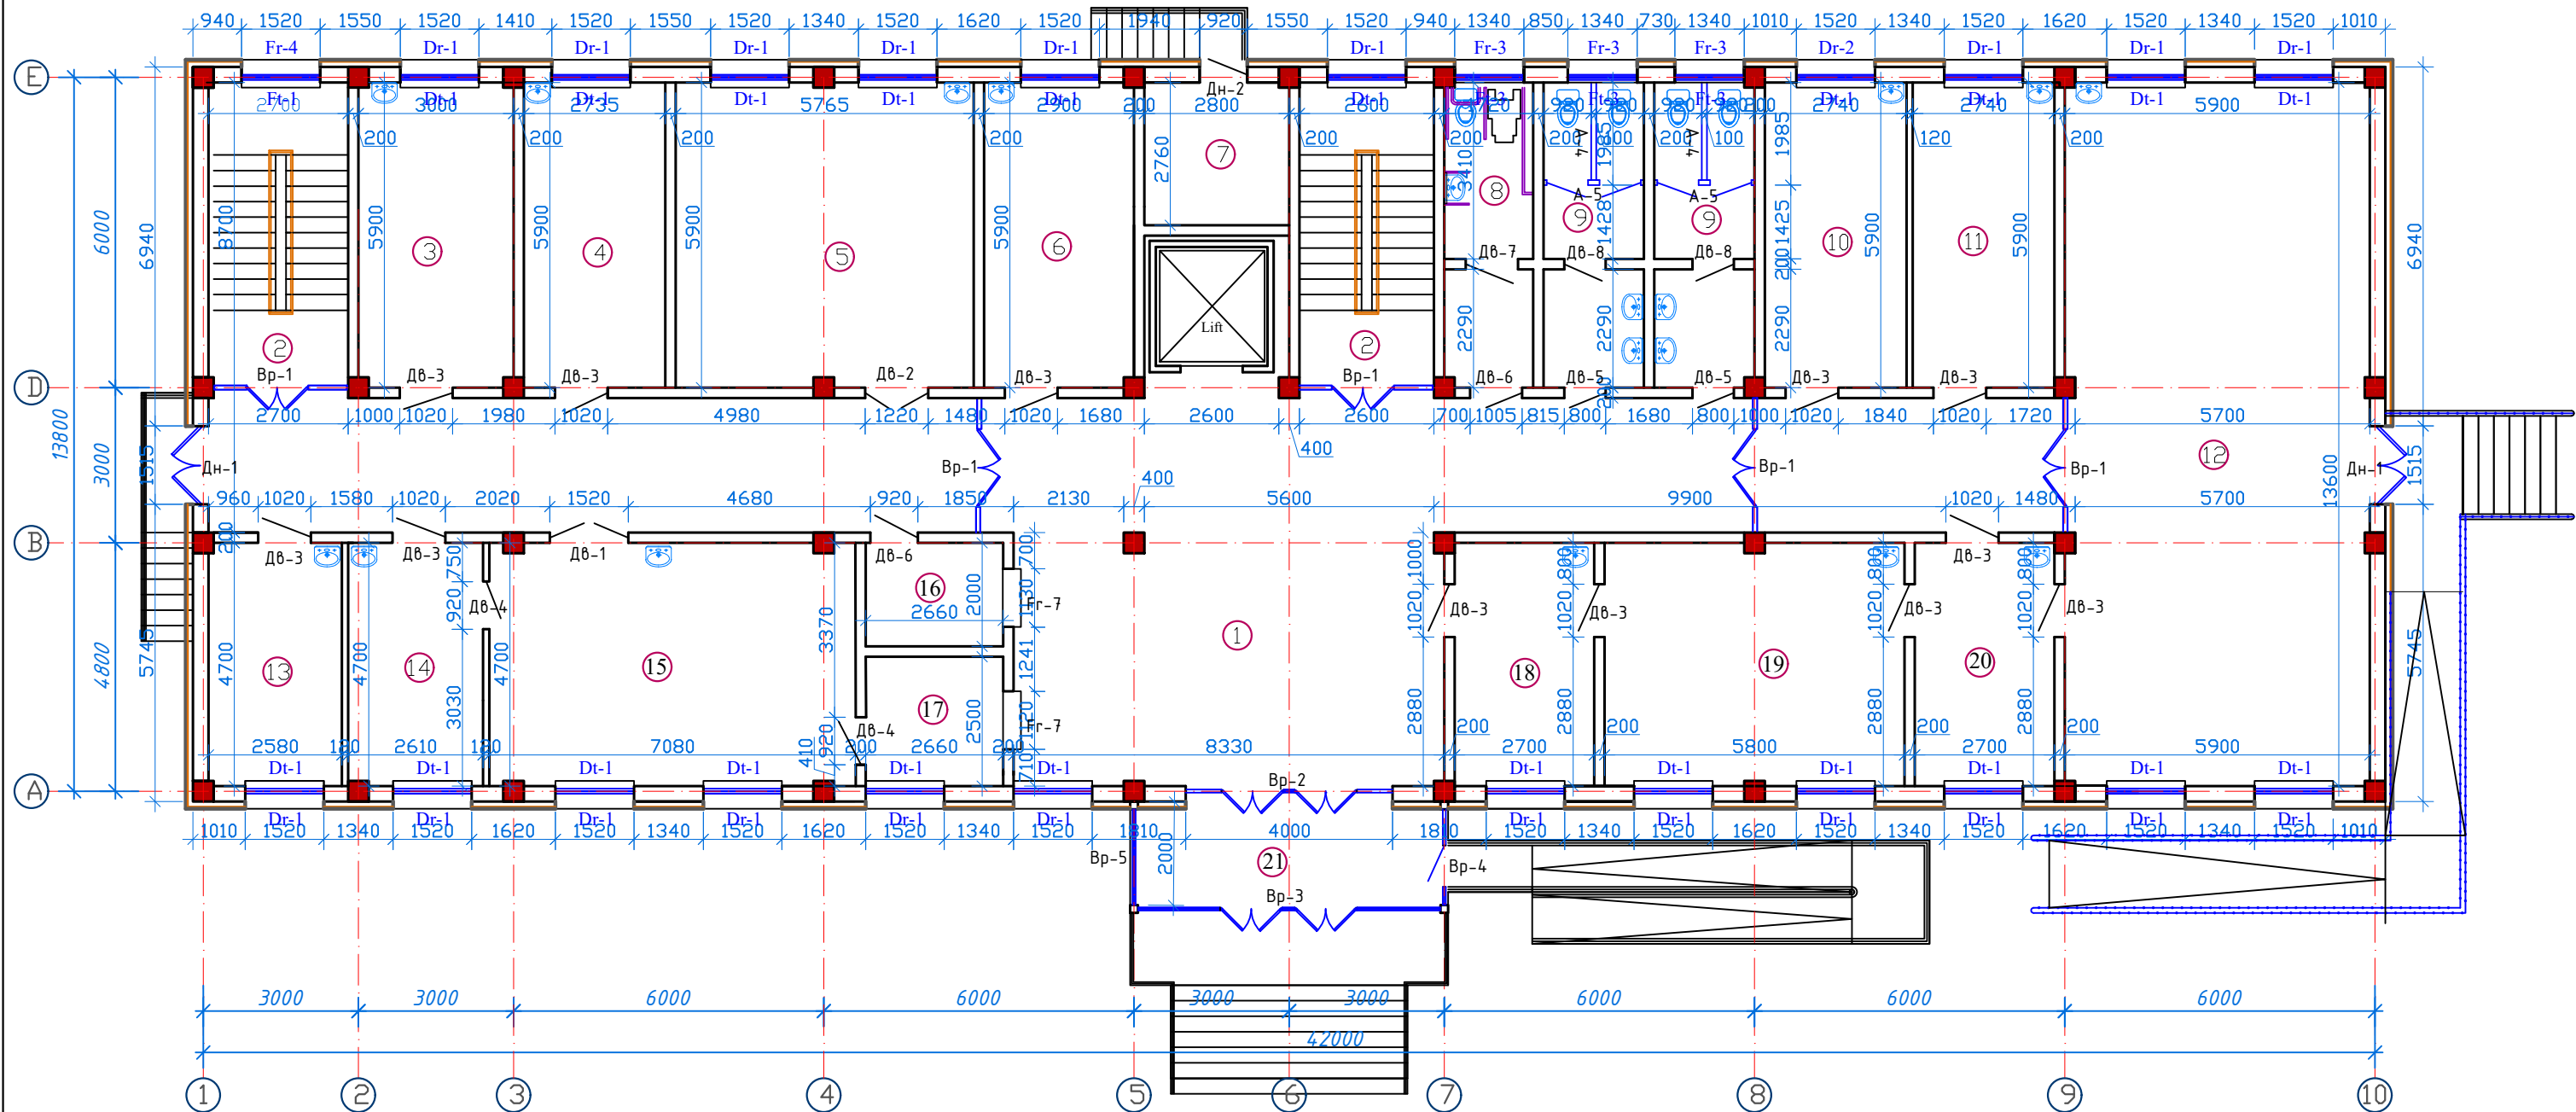1-QAVAT TARXI



XONALAR EKSPLIKATSIYASI

Nº	Xonalarning nomlanishi	Maydo m ²
1	Xoll, kutish zali va yo'lak	135,70
2	Zinapoya 16.5x2 dona	33,00
3	Sayyor guruhi xonasi	17,70
4	Bosh vrach xonasi	16,20

5	Trombocetoferez va plazma ferez	34,00
6	Tahlillar olish xonasi	17,10
7	Suv nasos xonasi	7,70
8	Tambur va nogironlar uchun Xojatxona	9,00
9	Tambur va xojatxona 11.2x2 dona	22,40
10	Bufet	16,20
11	Bo'lim mudiri xonasi	16,20


12	Qon olish zali	80,20
13	Bo'lim mudiri xonasi	12,20
14	Xodimlar xonasi	12,30
15	Plazma saqlash va komponent saqlash xonasi	33,30
16	Kassa	5,30
17	Tarqatish xonasi	6,60
18	Ruyxatga olish xonasi	12,70

19	Birlamchi laboratoriya	27,20
20	Terapevt xonasi	12,70
21	Tambur	13,30
Jami:		541,00 0

				Buyurtmachi: Samarqand viloyati hokimligi "Yagona buyurtmachi xizmati" DUK	AR
				Samarqand viloyat qon quyish markazi binosini rekonstruksiya qilish (mavjud binoni ta'mirlash, moslashtirish)	
Lavozim	I.SH.	Imzo	Vaqt		
Direktor	Xayrullayev SHI		2026		
LBI	Vafoev M				
LBA	Axmadoy B				
Bajardi	Axmadoy B				
1-QAVAT TARXI				Bosqich	Varaq
				2	28



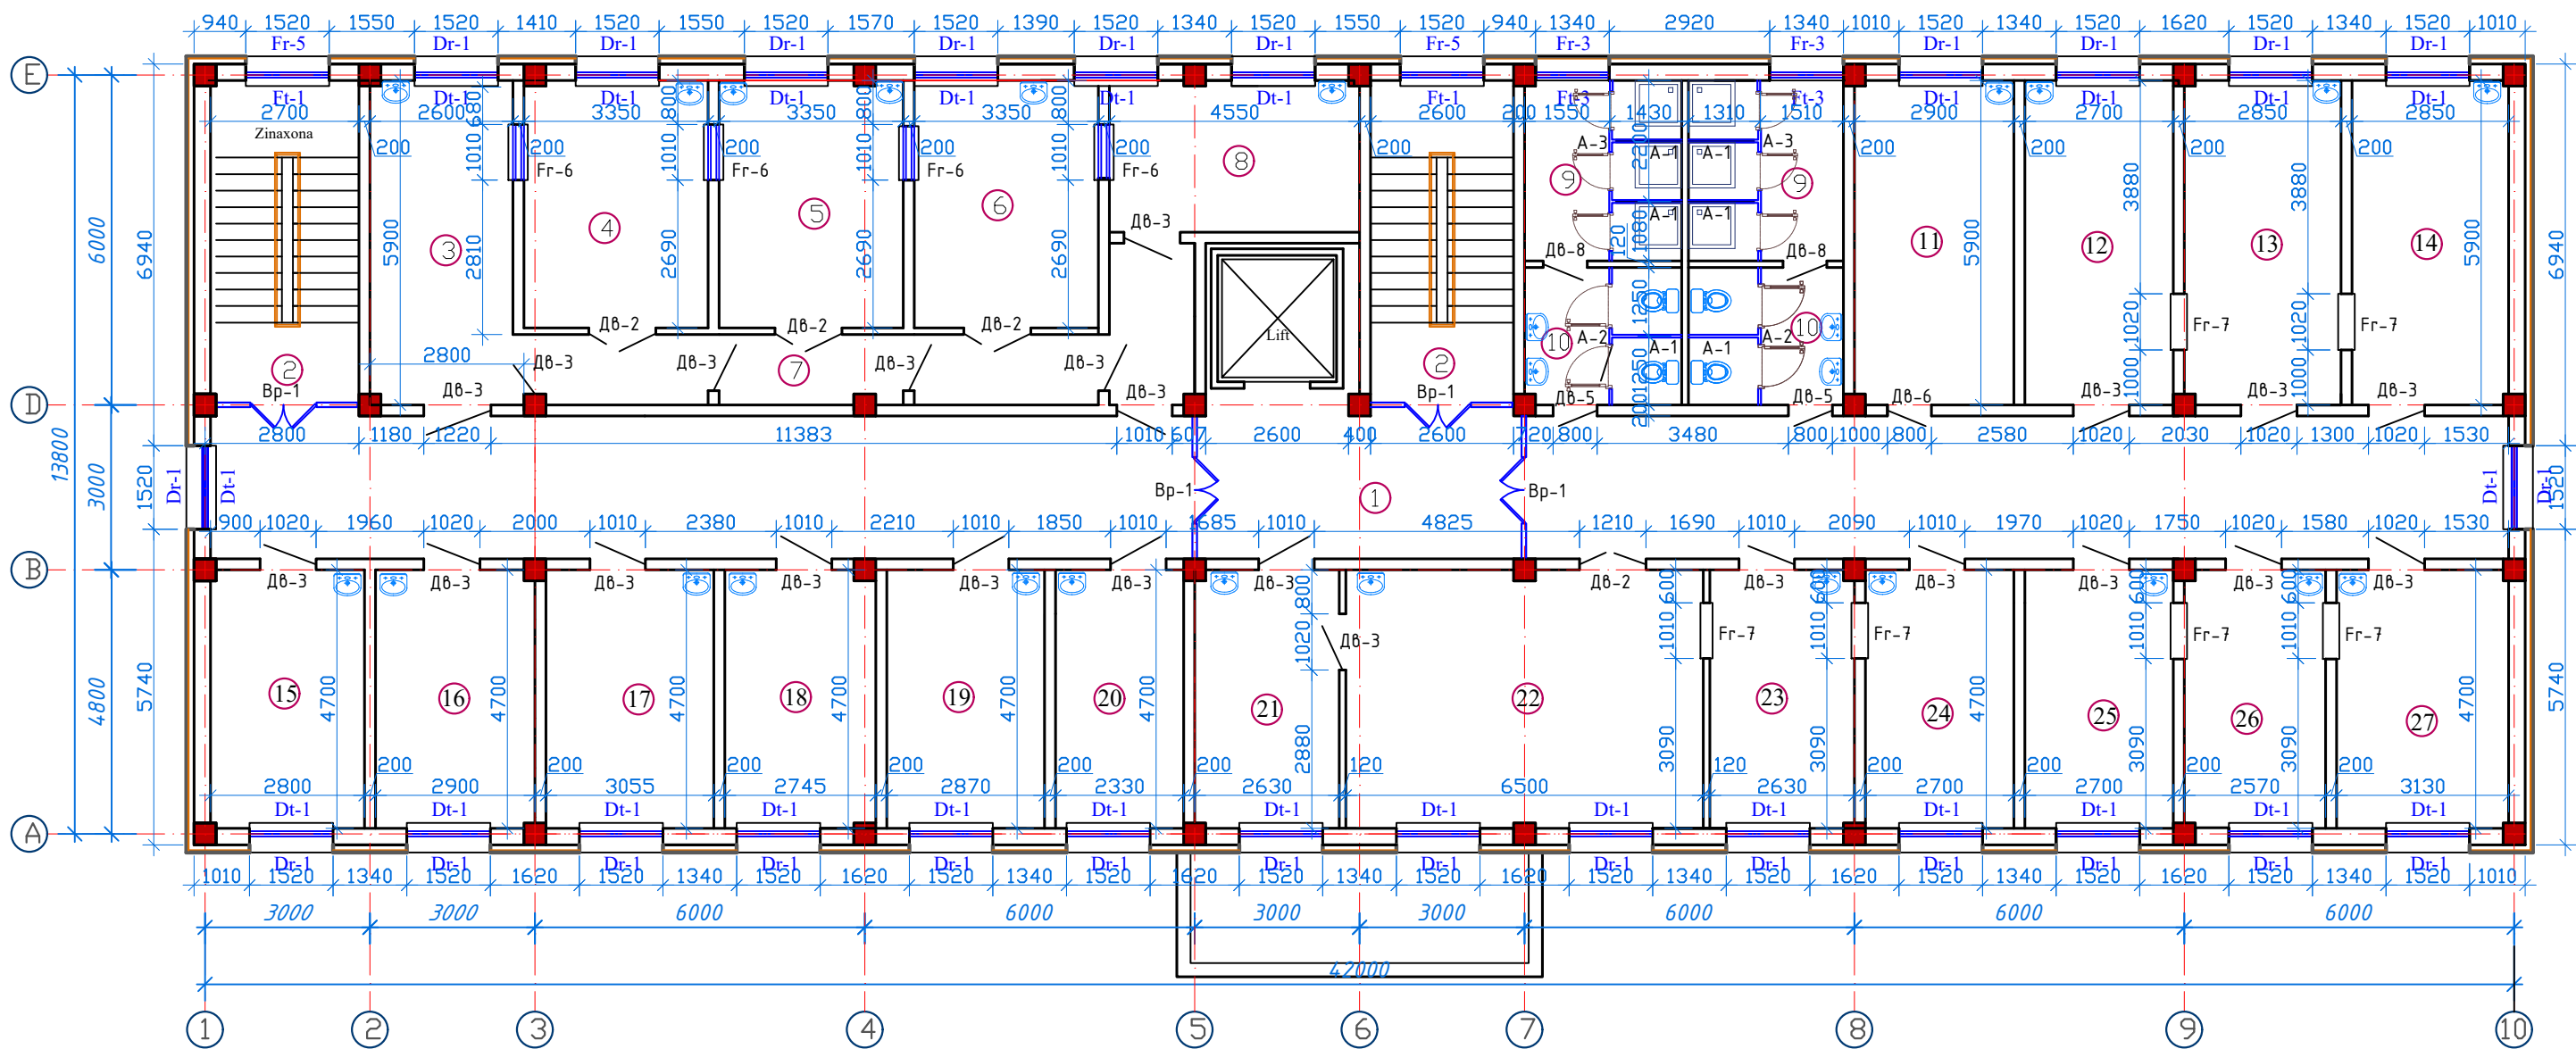2-QAVAT TARXI



XONALAR EKSPLIKATSIYASI

Nº	Xonalarning nomlanishi	Maydo n, m ²
1	Yo'lak	110,00
2	Zinapoya 16.5x2 dona	33,00
3	Namunalarni qabul qilish xonasi	15,60
4	DNK/RNK ajratish xonasi	15,00
5	Reaksiyon aralashma tayyorlash xonasi	15,00
6	Amplifikasiya va detiksiya xonasi	15,00


7	Yo'lak	18,20
8	Zararsizlantirish xonasi	12,60
9	Yechinish xonasi va dush 9.4x2	18,80
10	Tambur va xojatxona 7.2x2 dona	14,40
11	OIV bo'limi mudiri xonasi	17,10
12	Namunalarni qabul qilish xonasi	16,00
13	Namunalarni tayyorlash xonasi	16,80
14	IFA uchun reagentlar tayyorlash xonasi	16,80
15	Yechinish xonasi	13,20
16	Natijalarni o'qish xonasi	13,60

17	Reaktiv va sarflav materiallari saqlash xonasi	14,40
18	Xodimlar xonasi	12,90
19	Natijalarni rasmiylashtirish xonasi	13,50
20	Reaktivlar va sarflav materiallar ombori	11,00
21	Yuvish xonasi	12,40
22	Analizator xonasi	30,60
23	Qonni birlamchi ishlov berish xonasi	12,40
24	Namunalarni qabul qilish xonasi	12,70
25	Natijalarni o'qish xonasi	12,70

26	Yo'vish va inkubasion xonasi	12,00
27	IFA taxlili qo'yish xonasi	14,70
Jami:		520,40

				Buyurtmachi: Samarqand viloyati hokimligi "Yagona buyurtmachi xizmati" DUK			AR
				Samarqand viloyat qon quyish markazi binosini rekonstruksiya qilish (mavjud binoni ta'mirlash, moslashtirish)			
Lavozim	I.S.H.	Imzo	Vaqt				
Direktor	Xayrullayev SHI		2026				
LBI	Vafoyev M						
LBA	Axmador B						
Bajardi	Axmador B						
				2-QAVAT TARXI			
				Bosqich 3 Varaq 28			
				Plema B B B Project			

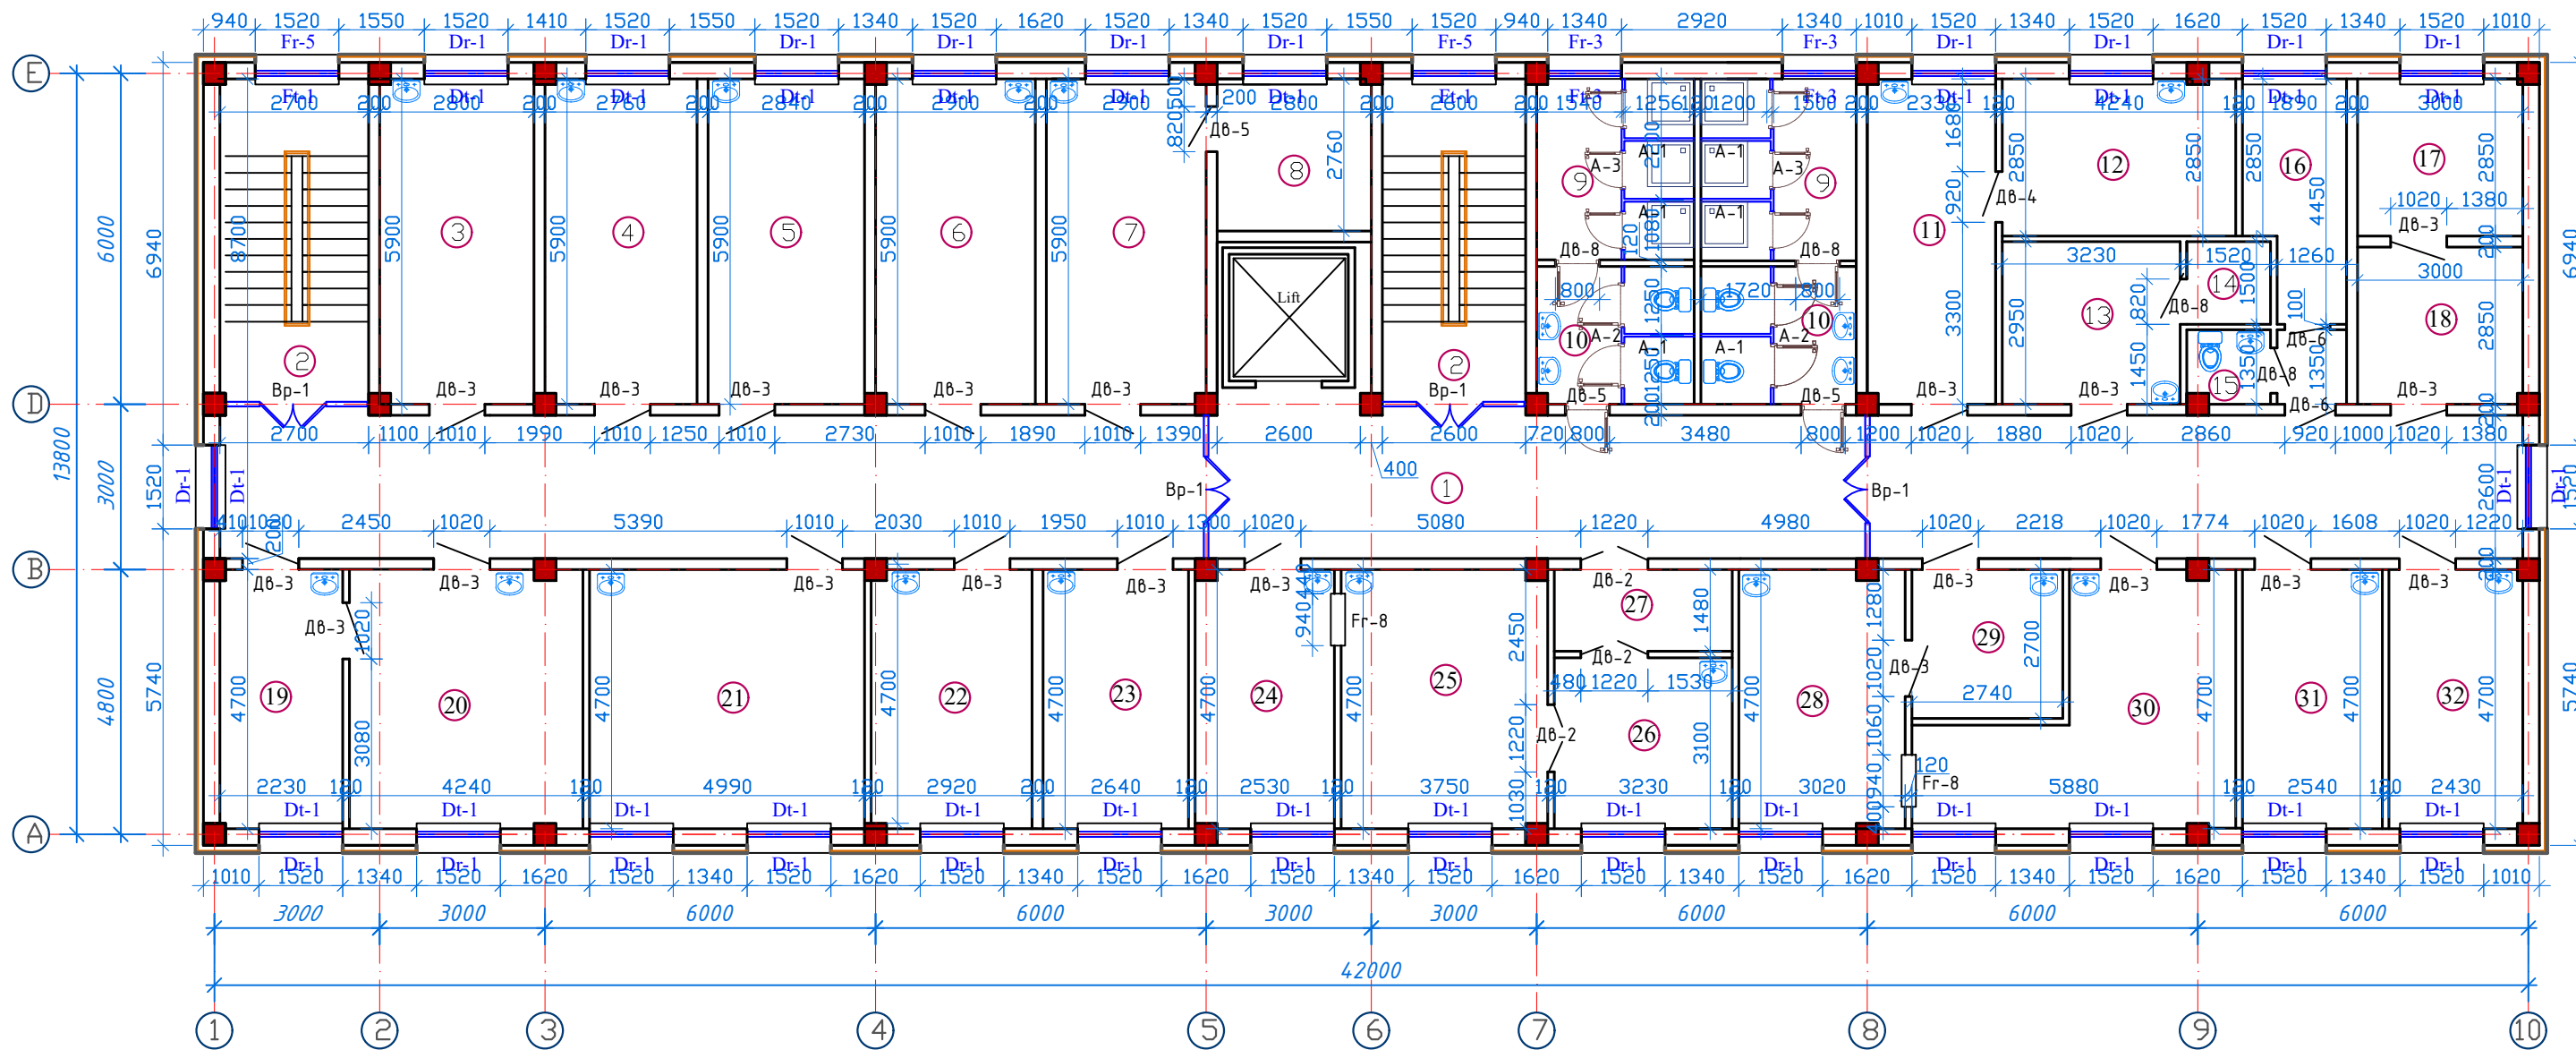3-QAVAT TARXI



XONALAR EKSPLIKATSIYASI

Nº	Xonalarning nomlanishi	Maydo n, m ²
1	Yo'lak	110,00
2	Zinapoya 16.5x2 dona	31,20
3	Donorlarning qon guruhu va rezus omilini aniqlashxonasi	16,50
4	Xodimlar xonasi	16,30
5	Standart zardob tayyorlash xonasi	16,80
6	Xodimlar xonasi	17,10


7	Donorlarning anti-a anti- b antitelolarni aniqlash xonasi	17,10
8	Saflov materiallari saqlash xonasi	7,70
9	Yechinish xonasi va dush 9.4x2	18,80
10	Tambur va xojatxona 7.2x2 dona	14,40
11	Xodimlar xonasi	13,70
12	Bo'lim mudiri xonasi	12,00
13	Kiyinish va yechinish xonasi	9,50
14	Dush	2,30
15	Xojatxona	2,00
16	Muxit tayorlash xonasi	7,40

17	Avtolkavnaya	8,60
18	Termostat xonasi	8,60
19	Yuvish xonasi	10,50
20	Bioximiya (laboratoriya)	20,00
21	Sirologiya (laboratoriya)	23,50
22	Bo'lim mudiri xonasi	13,70
23	Emlash xonasi	12,40
24	Tahlillar tarqatish xonasi	11,90
25	Operatsiya boksi	17,60
26	Operatsiya boksi oldi xonasi	10,00

27	Tambur	4,80
28	Operatsiya boksi	14,20
29	Operatsiya boksi oldi xonasi	7,40
30	Ish xona	19,60
31	Reaktivlar saqlash xonasi	11,90
32	Dezvositalarini saqlash va yuvish xonasi	11,40
Jami:		518,900

				Buyurtmachi: Samarqand viloyati hokimligi "Yagona buyurtmachi xizmati" DUK			AR
				Samarqand viloyat qon quyish markazi binosini rekonstruksiya qilish (mavjud binoni ta'mirlash, moslashtirish)			
Lavozim	I.S.H.	Imzo	Vaqt				
Direktor	Xayrullayev SHI		2026				
LBI	Vafojev M						
LBA	Axmadorov B						
Bajardi	Axmadorov B						
				3-QAVAT TARXI			
				Bosqich	Varaq	Varaqlar	
					4	28	
				Plena B B B Project			

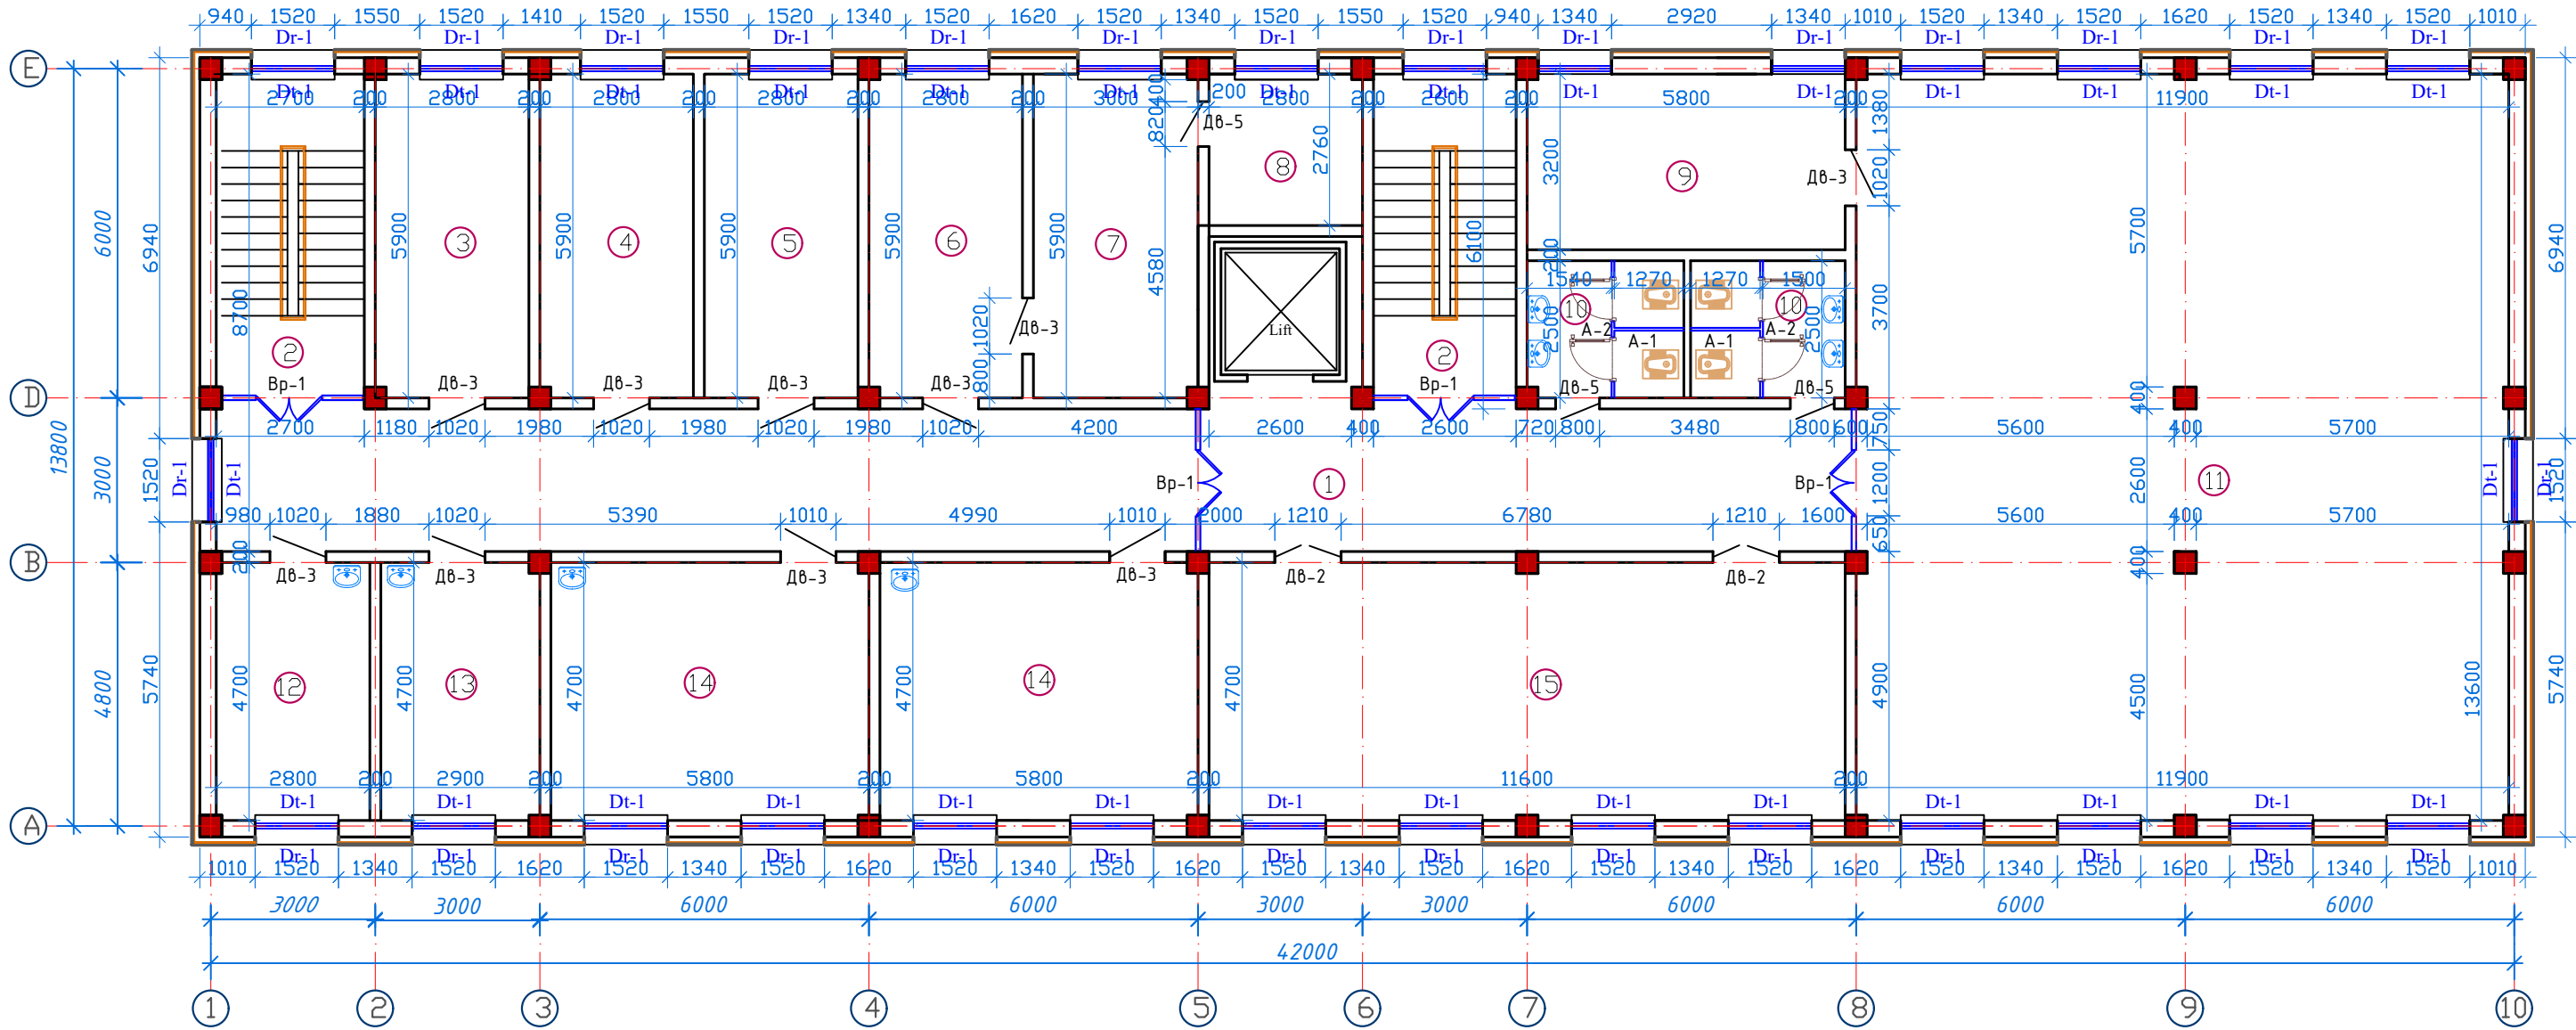4-QAVAT TARXI



XONALAR EKSPLIKATSIYASI

Nº	Xonalarning nomlanishi	Maydo n, m ²
1	Yo'lak	78,60
2	Zinapoya 16,5x2 dona	33,00
3	Donorlar bilan muloqat xonasi	16,50
4	Xodimlar xonasi	16,50

5	Buxgalteriya	16,50
6	Qabulxona	16,50
7	Bosh vrach xonasi	17,70
8	Dam olish zonasi	7,70
9	Inventar xonasi	18,60
10	Tambur va xojatxona 7.0x2 dona	14,00
11	Konferens zal	161,80

12	Transfuzion yordam ko'rsatish guruhi xonasi	19,80
13	Transfuzion yordam ko'rsatish guruhi xonasi	13,60
14	O'quv xonasi 27.3x2 dona	54,60
15	Kutubxona va ma'naviyat xonasi	55,00
	Jami:	540,40 0


				Buyurtmachi:Samarqand viloyati hokimligi "Yagona buyurtmachi xizmati" DUK			AR
				Samarqand viloyat qon quyish markazi binosini rekonstruksiya qilish (mavjud binoni ta'mirlash,moslashtirish)			
Lavozim	I.SH.	Imzo	Vaqt		Bosqich	Varaq	Varaqlar
Direktor	Xayrullayev SHI		2026			5	28
LBI	Vafoev M						
LBA	Axmadov B						
Bajardi	Axmadov B			4-QAVAT TARXI			




Разрез 1-1

Состав кровли.

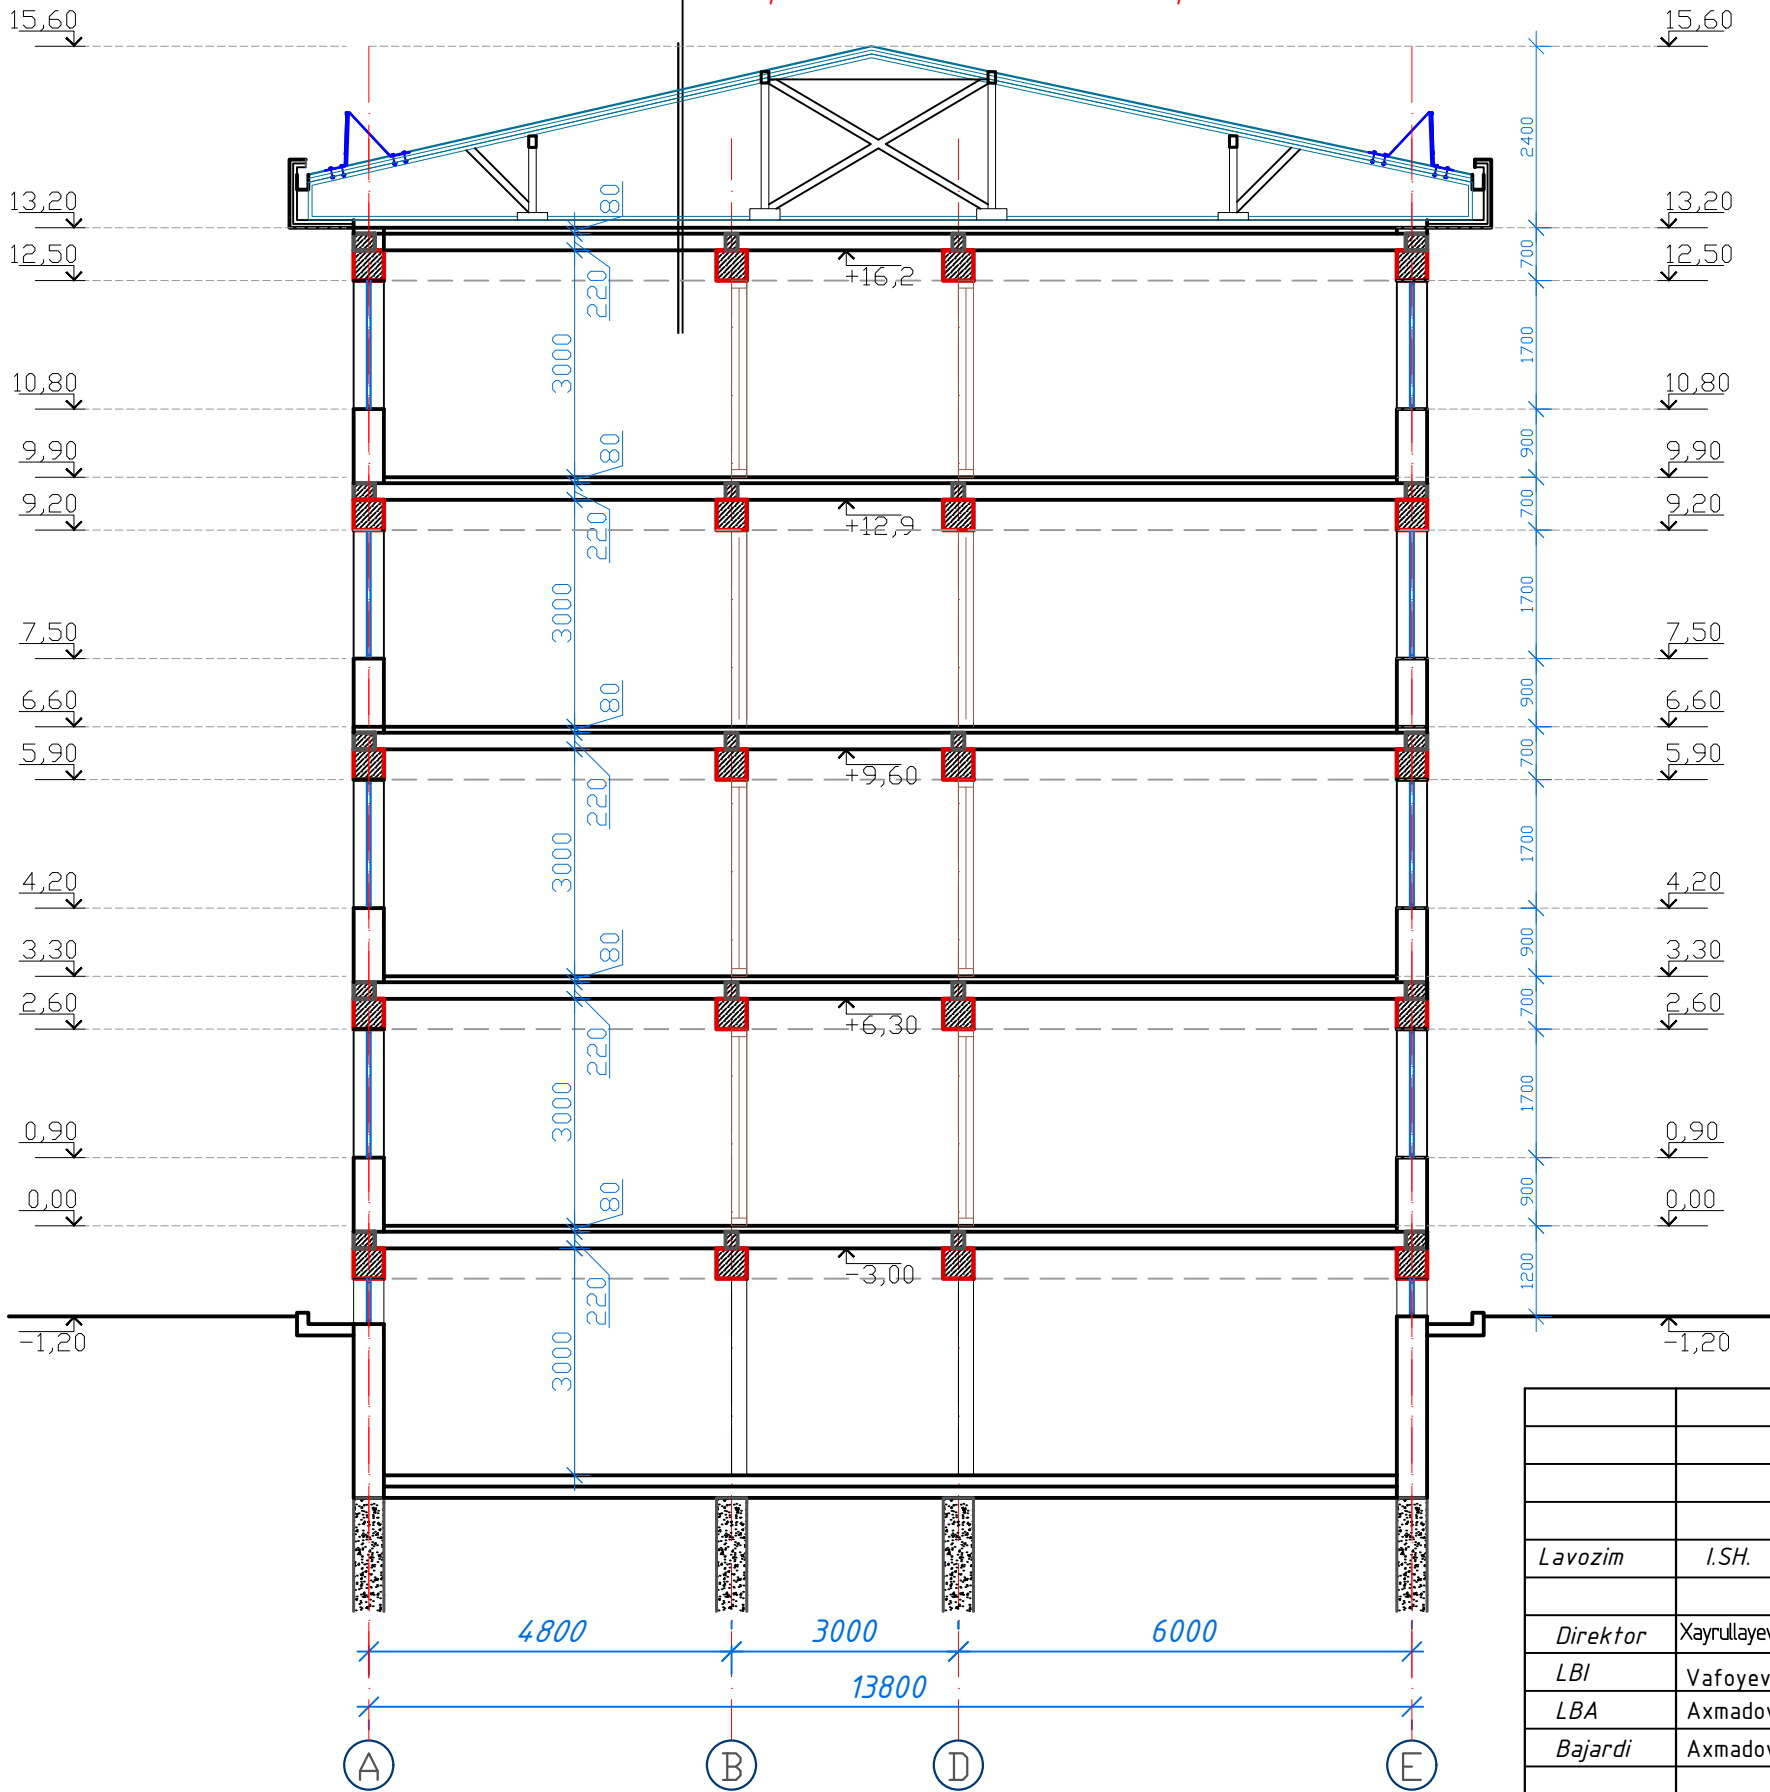1. Металлические профилированные листы с полимерными покрытиями с обеих сторон по деревянным конструкциям (РСТУз 24045-94) Н35-1000-0,50 мм.
2. Цементно песчаное стяжка, толщиной 50мм, (приложения 1, пункт 71, КМК 2.01.04-2018), армированная сетка Ø3 АСК (АБК) шаг 150 x 150 мм. с устройством дефор. швов с шаг 6,0 x 6,0 м (с заполнением д.ш. герметиком).
3. Гидроизоляционная мембрана из профилированная полиэтиленовая рулонная толщиной 0,45мм -1 слоя.
4. Утеплитель - минераловатные плиты рулонные ТС 040, толщиной 100мм.
5. Полиэтиленовая пленка, толщиной 2 мм.
6. Сборная железобетонная плита покрытия - 220 мм



Бетон yo'лак

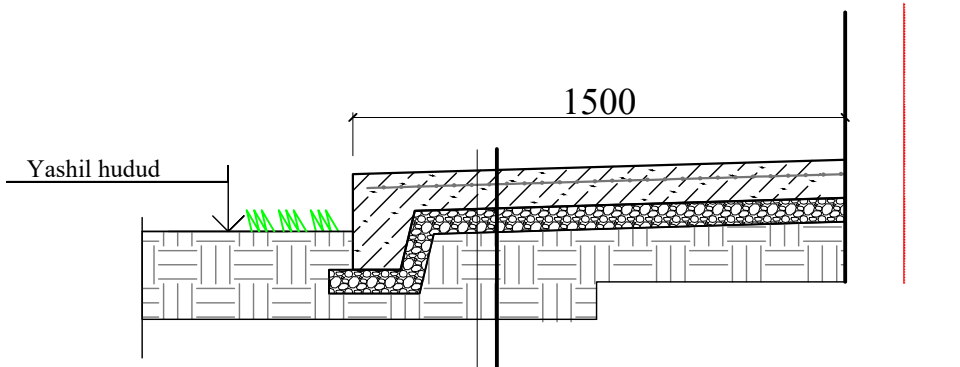


Бетон yo'лак(отмостка) tarkibi:	
-Tarkibida nometall Ø3 АБК katagi	
150x150mm armatura to'ri bo'lgan beton	
sinfi V12.5 bo'lgan beton yo'лак	- 100 mm.
-Chaqilgan toshli yoki shag'al to'shama	- 50mm
-Shibbalab zichlangan gruntli asos	γ=1.65kg/m³

Buyurtmachi:Samarqand viloyati hokimligi "Yagona buyurtmachi xizmati" DUK				AR		
Samarqand viloyat qon quyish markazi binosini rekonstruksiya qilish (mavjud binoni ta'mirlash,moslashtirish)						
Lavozim	I.SH.	Imzo	Vaqt	Qirgim 1-1	Bosqich	Varaq
Direktor	Xayrullayev SHI		2026			Varaqlar
LBI	Vafoev M				6	28
LBA	Axmadorov B					
Bajardi	Axmadorov B					
				Plane BBB Project		

Eshik va romlarning texnik xususiyatlari										
Lavozimlar	Belgilash.	Nomi.	Podbol	Kon. 1-3m	Kon. 2-3m	Kon. 3-3m	Kon. 4-3m	Umumiy	m²	Eslatma
Eshik bloklari PVX dantayyorlangan.										
ДН-1	IndIshlabchiqarish	PVX dantayyorlangan eshik bloklari	2	2	-	-	-	4	15.60	rang-oq
ДН-2	IndIshlabchiqarish	PVX dantayyorlangan eshik bloklari	-	1	-	-	-	1	2.34	rang-oq
Eshik bloklari MDF.										
ДВ-1	IndIshlabchiqarish	MDF dan tayyorlangan eshik bloklari	1	1	-	-	-	2	7.80	rang-kapuchino eman
ДВ-2	IndIshlabchiqarish	MDF dan tayyorlangan eshik bloklari	4	1	4	2	2	13	40.56	rang-kapuchino eman
ДВ-3	IndIshlabchiqarish	MDF dan tayyorlangan eshik bloklari	14	12	23	5	5	59	153.40	rang-kapuchino eman
ДВ-4	IndIshlabchiqarish	MDF dan tayyorlangan eshik bloklari	-	2	-	1	-	3	5.67	rang-kapuchino eman
ДВ-5	IndIshlabchiqarish	MDF dan tayyorlangan eshik bloklari	4	2	2	2	3	13	21.84	rang-kapuchino eman
ДВ-6	IndIshlabchiqarish	MDF dan tayyorlangan eshik bloklari	-	1	-	-	-	1	2.10	rang-kapuchino eman
ДВ-7	IndIshlabchiqarish	PVX dan tayyorlangan eshik bloklari	-	1	-	-	-	1	2.10	rang-oq
ДВ-8	IndIshlabchiqarish	PVX dan tayyorlangan eshik bloklari	2	2	2	4	-	10	16.80	rang-oq
Deraza bloklari.										
ДР-1	IndIshlabchiqarish	PVX deraza bloki	-	22	26	26	30	104	265.20	rang-oq
Framuga bloklari.										
Fr-1	IndIshlabchiqarish	PVX dantayyorlangan Framuga bloklari	24	-	-	-	-	24	21.60	rang-oq
Fr-2	IndIshlabchiqarish	PVX dantayyorlangan Framuga bloklari	2	-	-	-	-	2	1.56	rang-oq
Fr-3	IndIshlabchiqarish	PVX dantayyorlangan Framuga bloklari	-	3	2	2	-	7	7.28	rang-oq
Fr-4	IndIshlabchiqarish	PVX dantayyorlangan Framuga bloklari	-	1	-	-	-	1	1.50	rang-oq
Fr-5	IndIshlabchiqarish	PVX dantayyorlangan Framuga bloklari	-	-	2	2	-	4	7.20	rang-oq
Fr-6	IndIshlabchiqarish	PVX dantayyorlangan Framuga bloklari	-	-	8	-	-	8	4.80	rang-oq
Fr-7	IndIshlabchiqarish	PVX dantayyorlangan Framuga bloklari	-	2	6	-	-	8	5.28	rang-oq
Fr-8	IndIshlabchiqarish	PVX dantayyorlangan Framuga bloklari	-	-	-	2	-	2	3.64	rang-oq
Vitrāj bloklari.										
Vt-1	IndIshlabchiqarish	PVX dantayyorlangan vitraj bloklari	4	5	4	4	4	21	14.196	rang-oq
Vt-2	IndIshlabchiqarish	PVX dantayyorlangan vitraj bloklari	-	1	-	-	-	1	10.40	rang-oq
Vt-3	IndIshlabchiqarish	PVX dantayyorlangan vitraj bloklari	-	1	-	-	-	1	17.55	rang-oq
Vt-4	IndIshlabchiqarish	PVX dantayyorlangan vitraj bloklari	-	1	-	-	-	1	5.55	rang-oq
Vt-5	IndIshlabchiqarish	PVX dantayyorlangan vitraj bloklari	-	1	-	-	-	1	5.55	rang-oq
Alyuminiy profilidan sanuzel ekranlari, namlikka chidamli va mustahkam konstruksiya, turli xil o'lchamlarda tayyorlanadi.										
A-1	IndIshlabchiqarish	Alyuminiy tayyorlangan pardevorlar	6	-	6	6	2	20	45.50	rang-oq
A-2	IndIshlabchiqarish	Alyuminiy tayyorlangan pardevorlar	2	-	2	2	2	8	35.00	rang-oq

A-3	Ind Ishlabchiqarish	Alyuminiy tayyorlangan pardevorlar	-	-	2	2	-	4	23.10	rang-oq
A-4	Ind Ishlabchiqarish	Alyuminiy tayyorlangan pardevorlar	-	2	-	-	-	2	6.65	rang-oq
A-5	Ind Ishlabchiqarish	Alyuminiy tayyorlangan pardevorlar	-	2	-	-	-	2	7.00	rang-oq
A-6	Ind Ishlabchiqarish	Alyuminiy tayyorlangan pardevorlar	2	-	-	-	-	2	11.20	rang-oq

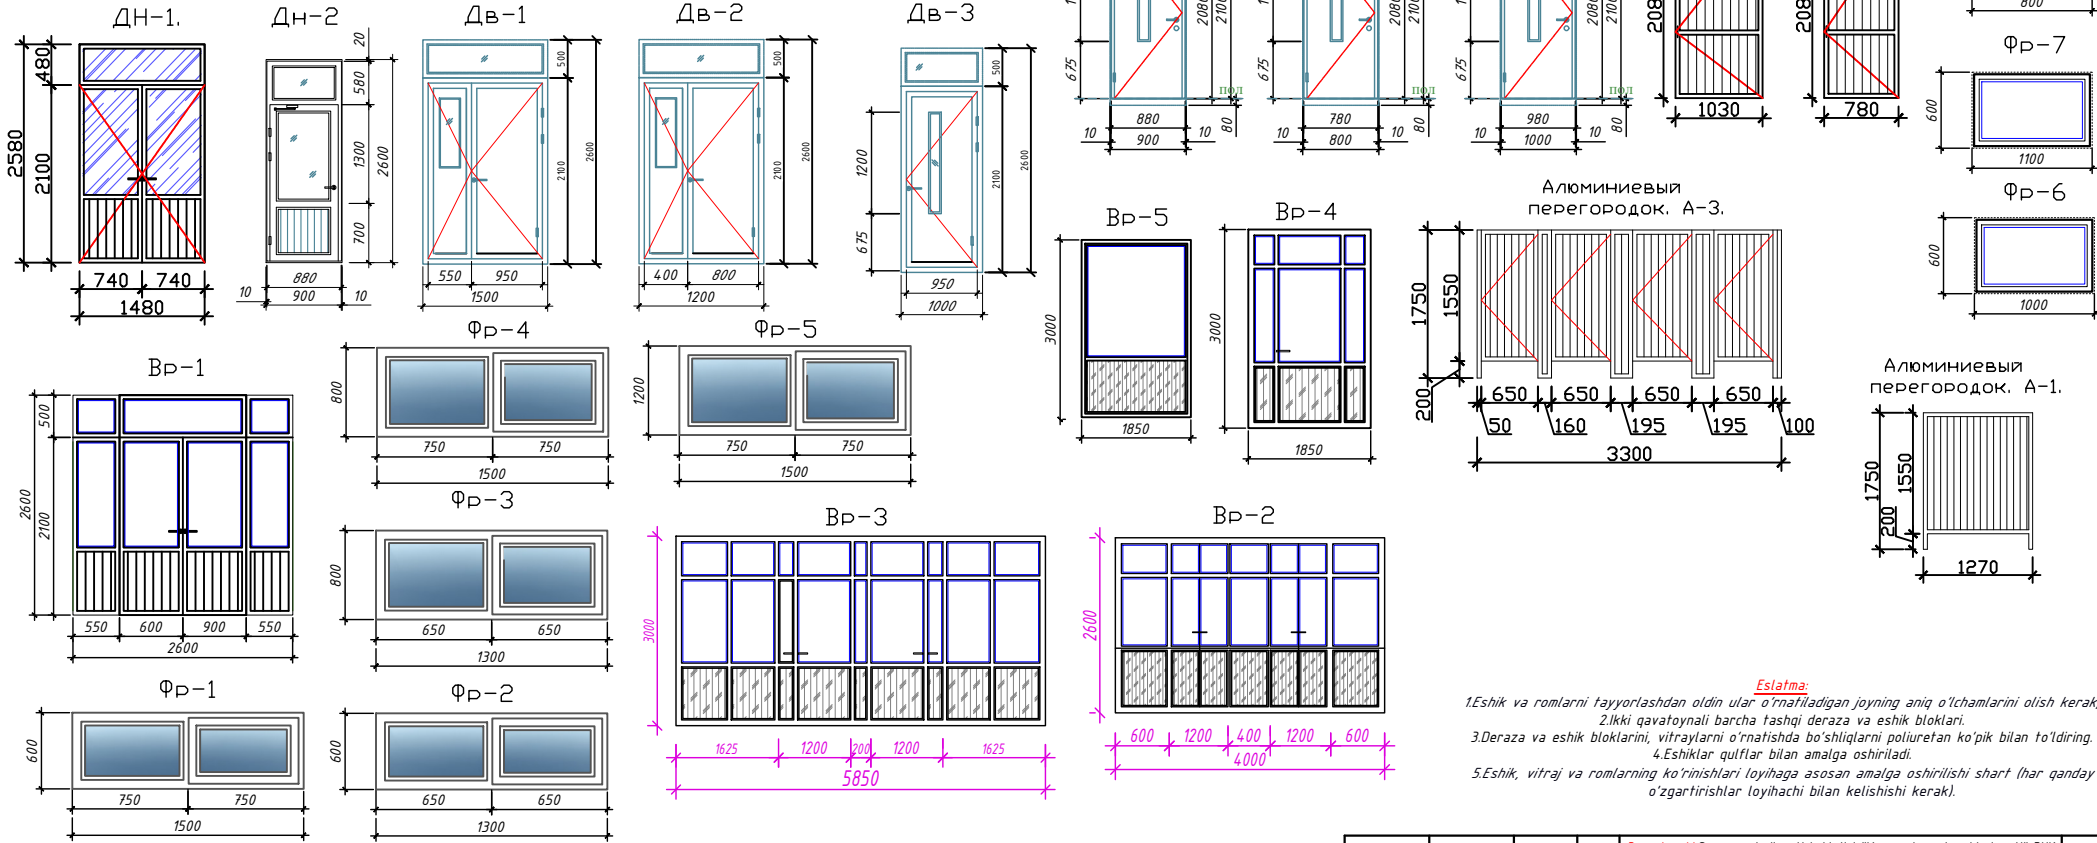

Eshik yopish jadvali

Tovar belgisi	Belgilash.	Miqdori	Eslatma
	Eshikni yaqinroq, mexanik-gidravlik, ikki tezlikli DS-80.	7	Barcha tashqi eshiklar



Deraza taxtasi spetsifikatsiyasi

Tovar belgisi	Belgilash.	Nomi.	Miqdori	Eslatma
1	Deraza tokchasi DT-1 (uz PBX)	Polivinilklorid o'lcham 1600 x 250 mm	131	RAL 9010 Oq
2	Deraza tokchasi DT-2 (uz PBX)	Polivinilklorid o'lcham 1400 x 250 mm	11	RAL 9010 Oq

				Buyurtmachi: Samarqand viloyati hokimligi "Yagona buyurtmachi xizmati" DUK	AR
				Samarqand viloyat qon quyish markazi binosini rekonstruksiya qilish (mavjud binoni ta'mirlash, moslashtirish)	
Lavozim	ISH.	Imzo	Vaqt		
Direktor	Xayrullayev SH		2026		
LBI	Vafayev M				
LBA	Axmadov B				
Bajardi	Axmadov B				
Eshik va deraza spetsifikatsiyasi.				Bosqich	Varaq
					7
					28



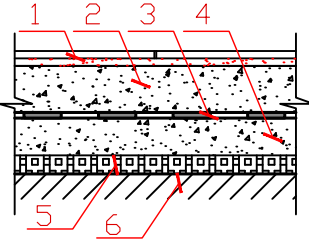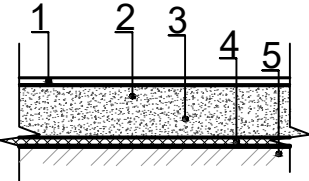
Pollarni jadvali yarim yerto'la





Xonalarning loyiha bo'yicha nomlanishi yoki raqami	Jins turi	Polning sxemasi yoki uzelnig seriya bo'yicha raqami	Pol elementlari va ularning qalinligi	Polning yuzasi, M ²
1,3,4,7,8,10,11,13,14,15,16,17,18,19,20,21,22,23	K.П		1.Keramik plitkalar – o'lchami 500 × 500 × 8 mm, sirpanmaydigan, mat yuzali, tayyor yelim qorishmasi ustiga yotqiziladi – 10 mm. 2.Sement-qum qorishmasidan dastan (stijka) – M150 markali, Ø3 mm ABK kompozit armatura bilan armaturalangan, katak o'lchami 150 × 150 mm, qalinligi 30 mm. Yuza «vertolyot» usulida tekislanadi. 3.Folgoizol – 3 mm. 4.Yopishtirma gidrozolyatsiya – «Poliizol» TPP markali, 3 mm qalinlikdagi materialdan 2 qatlam, umumiy qalinligi 6 mm. Bitumli praymer bilan valik yordamida ishlov beriladi. 5.Sement-qum qorishmasidan (SQS) dastan (stijka) – M150 markali, qalinligi 23 mm. 6.Temir-beton orayopma plitasi – qalinligi 220 mm.	433,75
5,6,9,12.	Rel.		1.Qoplama – PVX linoleum «Relin», qalinligi 2 mm, devor plintusi bilan, plintus balandligi h = 70 mm, yelim yordamida o'rnatiladi. 2.Sement-qum qorishmasidan tayyorlangan dastan (stijka) – M150 markali sement-qum qorishmasidan, Ø3 mm ABK kompozit armatura bilan armaturalangan, katak o'lchami 150 × 150 mm, qalinligi 50 mm. Yuza «vertolyot» usulida mexanik tekislanadi. 3.Issiqlik izolyatsiyasi – issiqlik o'tkazuvchanlik koeffitsiyenti 0,031 Vt/(m·°C) bo'lgan ekstrudirovka qilingan penopolistirol (XPS), GOST 32310-2020 talablariga muvofiq, qalinligi 40 mm. 4.Polietilen plyonka – qalinligi 200 mkm. 5. Asos – zichlangan va ichiga 40-60 mm fraksiyali shag'al vibratsion usulda kiritilgan grunt asos. Skelet zichligi qd,t > 1,65 t/m ³ bo'lishi kerak.	52,86
2	Mp -П	Tugun-3	Marmar plitka – 15 mm. Sement asosidagi yelim qorishmasi – 20 mm. Monolit temir-beton zinapoya.	33,0
				8,2

Tugatish varaqasi Plintus.



Qavat	Tugatish turi	n / m
Yerto'la	Plintus MDF 80mm (pol relin)	60,00
Yerto'la	Плинтус мрамор 100 мм (пол мрамор плиткalar)	42,00
Yerto'la	Плинтус керамик плитка 100 мм (пол керамик плиткalar)	231,00

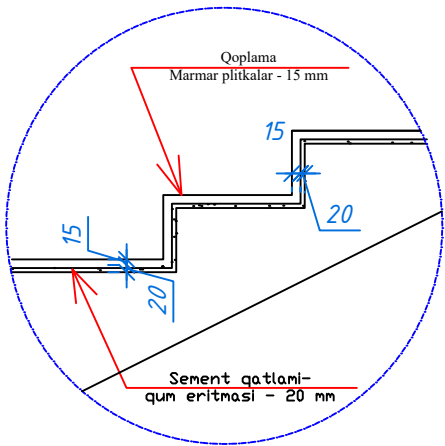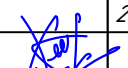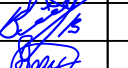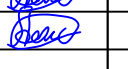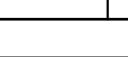3-tugun (narvon)



				Buyurtmachi:Samarqand viloyati hokimligi "Yagona buyurtmachi xizmati" DUK	AR
				Samarqand viloyat qon quyish markazi binosini rekonstruksiya qilish (mavjud binoni ta'mirlash,moslashtirish)	
Lavozim	I.SH.	Imzo	Vaqt		
			2026		
Direktor	Xayrullayev SHI				
LBI	Vafojev M				
LBA	Axmadorov B				
Bajardi	Axmadorov B				
				Pollarni jadvali yarim yerto'la	

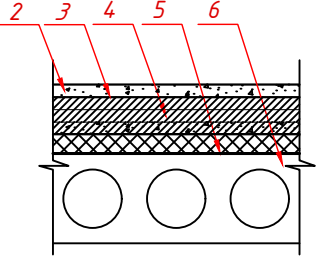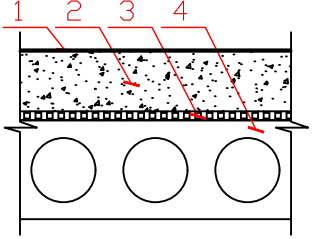
Pollarni jadvali 1-qavat



Xonalarning loyiha bo'yicha nomlanishi yoki raqami	Jins turi	Polning sxemasi yoki uzelnig seriya bo'yicha raqami	Pol elementlari va ularning qalinligi	Polning yuzasi, m ²
3,4,5,6,8,9,10,12,15,19,20,21.	K.П		1.Keramik plitkalar – o'lchami 500 x 500 x 8 mm, sirpanmaydigan, mat yuzali, tayyor yelim qorishmasiga yotqiziladi – 10 mm. 2.Sement-qum qorishmasidan dastan (stijka) – M150 markali, Ø3 mm ABK kompozit armatura bilan armaturalangan, katak o'lchami 150 x 150 mm, qalinligi 30 mm. Yuza «vertolyot» usulida tekislanadi. 3.Folgoizol – qalinligi 3 mm. 4.Yopishtirma gidroizolyatsiya – TPP-3 mm markali Poliizol materialidan ikki qatlam, umumiy qalinligi 6 mm. Bitumli praymer bilan valik yordamida ishlov beriladi. 5.Sement-qum aralashmasidan (SQS) dastan (stijka) – M150 markali, qalinligi 23 mm. 6.Temir-beton orayopma plitasi – qalinligi 220 mm.	299,3
1,7,11,13,14,16,17,18.	Rel.		1.Qoplama – PVX linoleum «Relin», qalinligi 2 mm. 2.Sement-qum qorishmasidan dastan (stijka) – M150 markali, Ø3 mm ABK kompozit armatura bilan armaturalangan, katak o'lchami 150 x 150 mm, qalinligi 68 mm. Yuza «vertolyot» usulida tekislanadi. 3.Issiqlik izolyatsiyasi – ko'pirtirilgan polietilen (PPI-M 20), TS 22104.734-01:2014 bo'yicha, qalinligi 10 mm. 4.Temir-beton orayopma plitasi – qalinligi 220 mm.	208,7
2	Мр -П	Tugun-3	Marmar plitka – 15 mm. Sement asosidagi yelim qorishmasi – 20 mm. Monolit temir-beton zinapoya.	33,0 8,2

Tugatish varaqasi Plintus.



Qavat	Tugatish turi	n / m
1-qavat	Plintus MDF 80mm (pol relin)	166,00
1-qavat	Плинтус мрамор 100 мм (пол мрамор плитклар)	42,00
1-qavat	Плинтус керамик плитка 100 мм (пол керамик плитклар)	92,00

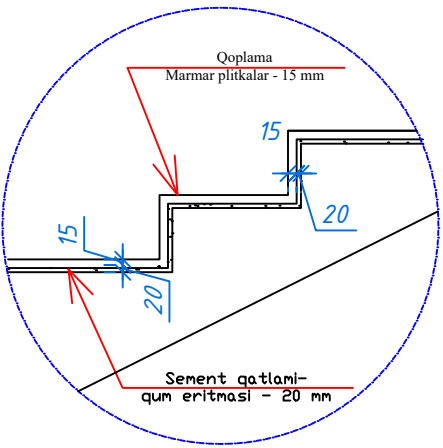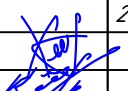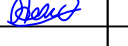3-tugun (narvon)



				Buyurtmachi:Samarqand viloyati hokimligi "Yagona buyurtmachi xizmati" DUK	AR
				Samarqand viloyat qon quyish markazi binosini rekonstruksiya qilish (mavjud binoni ta'mirlash,moslashtirish)	
Lavozim	I.SH.	Imzo	Vaqt		
			2026		Bosqich
Direktor	Xayrullayev SHI				Varaq
LBI	Vafojev M				9
LBA	Axmadorov B				28
Bajardi	Axmadorov B			Pollarni jadvali 1-qavat	
					

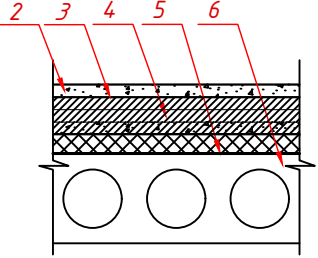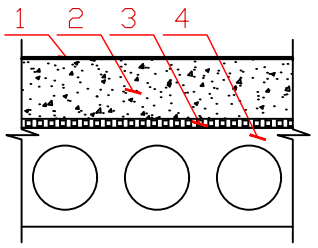
Pollarni jadvali 2-qavat





Xonalarning loyiha bo'yicha nomlanishi yoki raqami	Jins turi	Polning sxemasi yoki uzelnig seriya bo'yicha raqami	Pol elementlari va ularning qalinligi	Polning yuzasi, m ²
1,3,4,5,6,7,8,9,10,12,13,14,16,17,19,20,21,22,23,24,25,26,27.	K.П		1.Keramik plitkalar – o'lchami 500 × 500 × 8 mm, sirpanmaydigan, mat yuzali, tayyor yelim qorishmasiga yotqiziladi – 10 mm. 2.Sement-qum qorishmasidan dastan (stijka) – M150 markali, Ø3 mm ABK kompozit armatura bilan armaturalangan, katak o'lchami 150 × 150 mm, qalinligi 30 mm. Yuza «vertolyot» usulida tekislanadi. 3.Folgoizol – qalinligi 3 mm. 4.Yopishtirma gidrozolyatsiya – TPP-3 mm markali Poliizol materialidan ikki qatlam, umumiy qalinligi 6 mm. Bitumli praymer bilan valik yordamida ishlov beriladi. 5.Sement-qum aralashmasidan (SQS) dastan (stijka) – M150 markali, qalinligi 23 mm. 6.Temir-beton orayopma plitasi – qalinligi 220 mm.	444,2
11,15,18.	Rel.		1.Qoplama – PVX linoleum «Relin», qalinligi 2 mm. 2.Sement-qum qorishmasidan dastan (stijka) – M150 markali, Ø3 mm ABK kompozit armatura bilan armaturalangan, katak o'lchami 150 × 150 mm, qalinligi 68 mm. Yuza «vertolyot» usulida tekislanadi. 3.Issiqlik izolyatsiyasi – ko'pirtirilgan polietilen (PPI-M 20), TS 22104.734-01:2014 bo'yicha, qalinligi 10 mm. 4.Temir-beton orayopma plitasi – qalinligi 220 mm.	43,2
2	Mp -П	Tugun-3	Marmar plitka – 15 mm. Sement asosidagi yelim qorishmasi – 20 mm. Monolit temir-beton zinapoya.	33,0
				8,2

Tugatish varaqasi Plintus.



Qavat	Tugatish turi	n / m
2-qavat	Plintus MDF 80mm (pol relin)	48,00
2-qavat	Плинтус мрамор 100 мм (нон мрамор плиткalar)	42,00
2-qavat	Плинтус керамик плитка 100 мм (нон керамик плиткalar)	82,00

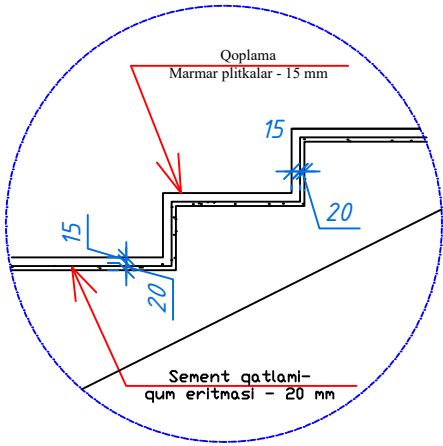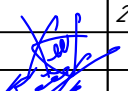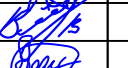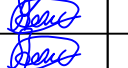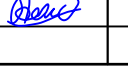3-tugun (narvon)



				Buyurtmachi:Samarqand viloyati hokimligi "Yagona buyurtmachi xizmati" DUK	AR
				Samarqand viloyat qon quyish markazi binosini rekonstruksiya qilish (mavjud binoni ta'mirlash,moslashtirish)	
Lavozim	I.SH.	Imzo	Vaqt		
			2026		
Direktor	Xayrullayev SHI			Bosqich	Varaq
LBI	Vafojev M				10
LBA	Axmadorov B				28
Bajardi	Axmadorov B			Pollarni jadvali 2-qavat	
				 Plane BBB Project Формат А3	

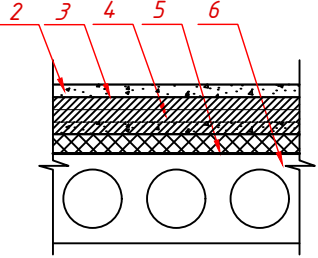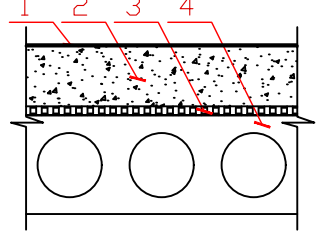
Pollarni jadvali 3-qavat





Xonalarning loyiha bo'yicha nomlanishi yoki raqami	Jins turi	Polning sxemasi yoki uzelnig seriya bo'yicha raqami	Pol elementlari va ularning qalinligi	Polning yuzasi, m ²
1,3,5,7,8,9,10,14,15,16,17,18,19,20,21,23,24,25,26,27,28,29,30,31,32.	K.П		1.Keramik plitkalar – o'lchami 500 × 500 × 8 mm, sirpanmaydigan, mat yuzali, tayyor yelim qorishmasiga yotqiziladi – 10 mm. 2.Sement-qum qorishmasidan dastan (stijka) – M150 markali, Ø3 mm ABK kompozit armatura bilan armaturalangan, katak o'lchami 150 × 150 mm, qalinligi 30 mm. Yuza «vertolyot» usulida tekislanadi. 3.Folgoizol – qalinligi 3 mm. 4.Yopishtirma gidrozolyatsiya – TPP-3 mm markali Poliizol materialidan ikki qatlam, umumiy qalinligi 6 mm. Bitumli praymer bilan valik yordamida ishlov beriladi. 5.Sement-qum aralashmasidan (SQS) dastan (stijka) – M150 markali, qalinligi 23 mm. 6.Temir-beton orayopma plitasi – qalinligi 220 mm.	405,4
4,6,11,12,13,22.	Rel.		1.Qoplama – PVX linoleum «Relin», qalinligi 2 mm. 2.Sement-qum qorishmasidan dastan (stijka) – M150 markali, Ø3 mm ABK kompozit armatura bilan armaturalangan, katak o'lchami 150 × 150 mm, qalinligi 68 mm. Yuza «vertolyot» usulida tekislanadi. 3.Issiqlik izolyatsiyasi – ko'pirtirilgan polietilen (PPI-M 20), TS 22104.734-01:2014 bo'yicha, qalinligi 10 mm. 4.Temir-beton orayopma plitasi – qalinligi 220 mm.	82,3
2	Мр -П	Tugun-3	Marmar plitka – 15 mm. Sement asosidagi yelim qorishmasi – 20 mm. Monolit temir-beton zinapoya.	33,0
				8,2

Tugatish varaqasi Plintus.



Qavat	Tugatish turi	n / m
3-qavat	Plintus MDF 80mm (pol relin)	94,00
3-qavat	Плинтус мрамор 100 мм (пол мрамор плитклар)	42,00
3-qavat	Плинтус керамик плитка 100 мм (пол керамик плитклар)	115,00

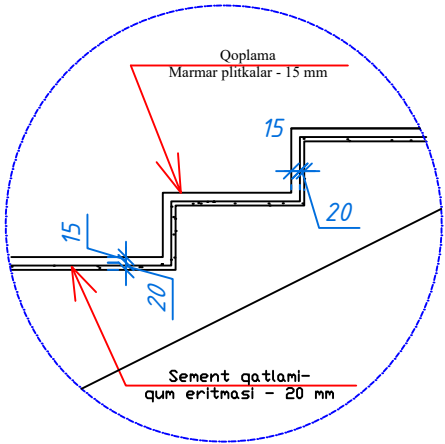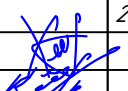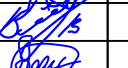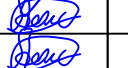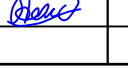3-tugun (narvon)



				Buyurtmachi:Samarqand viloyati hokimligi "Yagona buyurtmachi xizmati" DUK	AR
				Samarqand viloyat qon quyish markazi binosini rekonstruksiya qilish (mavjud binoni ta'mirlash,moslashtirish)	
Lavozim	I.SH.	Imzo	Vaqt		
			2026		
Direktor	Xayrullayev SHI			Bosqich	Varaq
LBI	Vafojev M				11
LBA	Axmadorov B				28
Bajardi	Axmadorov B			Pollarni jadvali 3-qavat	
				 Plane BBB Project Формат А3	

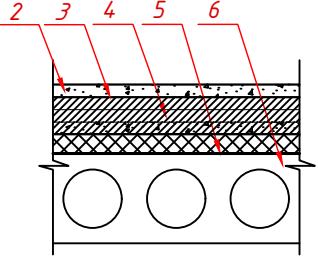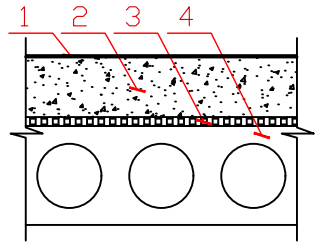
Pollarni jadvali 4-qavat





Xonalarning loyiha bo'yicha nomlanishi yoki raqami	Jins turi	Polning sxemasi yoki uzelnig seriya bo'yicha raqami	Pol elementlari va ularning qalinligi	Polning yuzasi, m ²
1,9,10.	K.П		1.Keramik plitkalar – o'lchami 500 x 500 x 8 mm, sirpanmaydigan, mat yuzali, tayyor yelim qorishmasiga yotqiziladi – 10 mm. 2.Sement-qum qorishmasidan dastan (stijka) – M150 markali, Ø3 mm ABK kompozit armatura bilan armaturalangan, katak o'lchami 150 x 150 mm, qalinligi 30 mm. Yuza «vertolyot» usulida tekislanadi. 3.Folgoizol – qalinligi 3 mm. 4.Yopishtirma gidroizolyatsiya – TPP-3 mm markali Poliizol materialidan ikki qatlam, umumiy qalinligi 6 mm. Bitumli praymer bilan valik yordamida ishlov beriladi. 5.Sement-qum aralashmasidan (SQS) dastan (stijka) – M150 markali, qalinligi 23 mm. 6.Temir-beton orayopma plitasi – qalinligi 220 mm.	111,2
3,4,5,6,7,8,11,12,13,14,15.	Rel.		1.Qoplama – PVX linoleum «Relin», qalinligi 2 mm. 2.Sement-qum qorishmasidan dastan (stijka) – M150 markali, Ø3 mm ABK kompozit armatura bilan armaturalangan, katak o'lchami 150 x 150 mm, qalinligi 68 mm. Yuza «vertolyot» usulida tekislanadi. 3.Issiqlik izolyatsiyasi – ko'pirtirilgan polietilen (PPI-M 20), TS 22104.734-01:2014 bo'yicha, qalinligi 10 mm. 4.Temir-beton orayopma plitasi – qalinligi 220 mm.	396,2
2	Мр -П	Tugun-3	Marmar plitka – 15 mm. Sement asosidagi yelim qorishmasi – 20 mm. Monolit temir-beton zinapoya.	33,0
				8,2

Tugatish varaqasi Plintus.

Qavat	Tugatish turi	n / m
4-qavat	Plintus MDF 80mm (pol relin)	141,00
4-qavat	Плинтус мрамор 100 мм (non мрамор плиткalar)	42,00
4-qavat	Плинтус керамик плитка 100 мм (non керамик плиткalar)	252,30

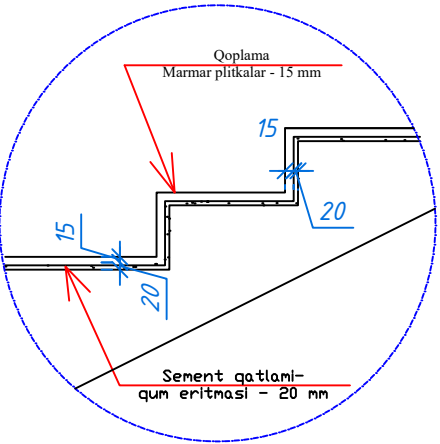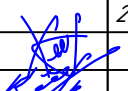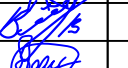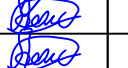
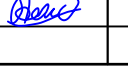
3-tugun (narvon)



				Buyurtmachi:Samarqand viloyati hokimligi "Yagona buyurtmachi xizmati" DUK	AR
				Samarqand viloyat qon quyish markazi binosini rekonstruksiya qilish (mavjud binoni ta'mirlash,moslashtirish)	
Lavozim	I.SH.	Imzo	Vaqt		
			2026		
Direktor	Xayrullayev SHI				
LBI	Vafojev M				
LBA	Axmadorov B				
Bajardi	Axmadorov B				
				Pollarni jadvali 4-qavat	


Binolarni bezatish varaqasi. yarim yerto'la							
№	Xonaning nomi yoki raqami	Shift		Qalindvorlar yoki kichik bo'linma devorlar		Devorlarning pastki qismi.	
		M ²	Tugatish turi	M ²	Tugatish turi	M ²	Tugatish turi
1	Yo'lak	110,00	- Yangidan shpaklyovka qilish rang berish uchun tayyorgarlik 100% - Suvga asoslangan rang berish100%	245,00	-Yangi qo'm shuvoq -100% - rang berish uchun tayyorgarlik 100% Yog'li bushoqrang berish 100% h=1500 mm		-Yangi qo'm shuvoq -100% - rang berish uchun tayyorgarlik 100% Yog'li bushoqrang berish 100% h=1500 mm
2	Zinapoya 15.6x2 dona	31,20		92,0			
3	Sentrafugallash va qonni komponentlarga ajratish xonasi	52,20		45,0		45,0	-Yangi qo'm shuvoq -100% -Keramika plitasi poldan 1500 mm gacha
4	Qon qabul qilish xonasi	15,66		25,5		25,5	
5	Xodimlar xonasi	16,82		52,20			-Yangi qo'm shuvoq -100% - rang berish uchun tayyorgarlik 100% Yog'li bushoqrang berish 100% h=1500 mm
6	Server xonasi	7,44		33,00			
7	Yechinish xonasi va dush 9.4x2	18,80		50,00		36,00	-Yangi qo'm shuvoq -100% -Keramika plitasi poldan 1500 mm gacha
8	Tambur va S-u 6.9x2 dona	13,80		47,00		33,00	
9	Bo`lim mudiri xonasi	16,80		52,20			-Yangi qo'm shuvoq -100% - rang berish uchun tayyorgarlik 100% Yog'li bushoqrang berish 100% h=1500 mm
10	Xojatxona	1,60		7,50		7,50	-Yangi qo'm shuvoq -100% -Keramika plitasi poldan 1500 mm gacha
11	Dush	1,85		8.2		8,20	
12	Dam olish xonasi	11,80		42,60			-Yangi qo'm shuvoq -100% - rang berish uchun tayyorgarlik 100% Yog'li bushoqrang berish 100% h=1500 mm
13	Dori saqlash omborxonasi	33,64		69,60			
14	O'tilizasiya xonasi	9,80		20,0		20,0	-Yangi qo'm shuvoq -100% -Keramika plitasi poldan 1500 mm gacha
15	Krioprecipitap	12,70		22,0		22,0	

16	Xolodilniklar saqlash xonasi	29,30	- Yangidan shpaklyovka qilish rang berish uchun tayyorgarlik 100% - Suvga asoslangan rang berish100%	65,70	-Yangi qo'm shuvoq -100% - rang berish uchun tayyorgarlik 100% - Suvga asoslangan rang berish 100% mm		-Yangi qo'm shuvoq -100% - rang berish uchun tayyorgarlik 100% Yog'li bushoqrang berish 100% h=1500 mm
17	Diz vositalari saqlash xonasi	10,40		41,40			
18	Avtoklav xonasi	12,80		48,00			
19	Expedition	8,30		35,40			
20	Quritish va qadoqlash xonasi	5,60		28,50			
21	Instrument va laboratoriya qabul qilish va yuvish xonasi	16,00		24,3		24,3	-Yangi qo'm shuvoq -100% -Keramika plitasi poldan 1500 mm gacha
22	Dori saqlash omborxonasi	38,70		78,00			-Yangi qo'm shuvoq -100% - rang berish uchun tayyorgarlik 100% Yog'li bushoqrang berish 100% h=1500 mm
23	Dori saqlash omborxonasi	42,60		83,10			
		517.810		1216.200		221500	

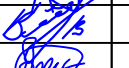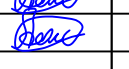				Buyurtmachi:Samarqand viloyati hokimligi "Yagona buyurtmachi xizmati" DUK			AR
				Samarqand viloyat qon quyish markazi binosini rekonstruksiya qilish (mavjud binoni ta`mirlash,moslashtirish)			
Lavozim	I.SH.	Imzo	Vaqt				
			2026	Bosqich		Varaq	Varaqlar
Direktor	Xayrullayev SHI					13	28
LBI	Vafojev M			Yarim yerto'la devor pardozi spetsifikatsiyasi			
LBA	Axmadorov B						
Bajardi	Axmadorov B						



Binolarni bezatish varaqasi. 1-qavat.							
№	Xonaning nomi yoki raqami	Shift		Qalindvorlar yoki kichik bo'linma devorlar		Devorlarning pastki qismi.	
		M ²	Tugatish turi	M ²	Tugatish turi	M ²	Tugatish turi
1	Xoll, kutish zali va yo'lak	135,70	- Yangidan shpaklyovka qilish rang berish uchun tayyorgarlik 100% - Suvga asoslangan rang berish100%	225,40	-Yangi qo'm shuvoq -100% - rang berish uchun tayyorgarlik 100% Yog'li bushoqrang berish 100% h=1500 mm		-Yangi qo'm shuvoq -100%
2	Zinapoya 16.5x2 dona	31,20		92,0			- rang berish uchun tayyorgarlik 100%
3	Sayyor guruhi xonasi	17,70		53,4			Yog'li bushoqrang berish 100% h=1500 mm
4	Bosh vrach xonasi	16,20		52,0			
5	Trombocetoferez va plazma ferez	34,00		72,0		36,0	-Yangi qo'm shuvoq -100%
6	Tahlillar olish xonasi	17,10		53,0		26,5	-Keramika plitasi poldan 1500 mm gacha
7	Suv nasos xonasi	7,70		33,0			-Yangi qo'm shuvoq -100%
8	Tambur va nogironlar uchun Xojatxona	9,00		54,6		27,3	- rang berish uchun tayyorgarlik 100%
9	Tambur va xojatxona 11.2x2 dona	22,40		118,0		59,0	-Yangi qo'm shuvoq -100%
10	Bufet	16,20		52,0			-Keramika plitasi poldan 1500 mm gacha
11	Bo`lim mudiri xonasi	16,20		52,0			-Yangi qo'm shuvoq -100%
12	Qon olish zali	80,20		110,0			- rang berish uchun tayyorgarlik 100%
13	Bo`lim mudiri xonasi	12,20		43,8			Yog'li bushoqrang berish 100% h=1500 mm
14	Xodimlar xonasi	12,30		43,8			
15	Plazma saqlash va komponent saqlash xonasi	33,30		71,0		35,5	-Yangi qo'm shuvoq -100%
16	Kassa	5,30		28,0			-Keramika plitasi poldan 1500 mm gacha
17	Tarqatish xonasi	6,60		31,0			-Yangi qo'm shuvoq -100%
18	Ruyxatga olish xonasi	12,70		44,4			- rang berish uchun tayyorgarlik 100%

19	Birlamchi laboratoriya	27,20	- Yangidan shpaklyovka qilish rang berish uchun tayyorgarlik 100% - Suvga asoslangan rang berish100%	63,0	-Yangi qo'm shuvoq -100%	31,5	-Yangi qo'm shuvoq -100%
20	Terapevt xonasi	12,70		44,4	- rang berish uchun tayyorgarlik 100% - Suvga asoslangan rang berish 100% mm	22,2	-Keramika plitasi poldan 1500 mm gacha
21	Tambur	13,30		8,0			-Yangi qo'm shuvoq -100%
		539.200		1344.800		238.000	- rang berish uchun tayyorgarlik 100% Yog'li bushoqrang berish 100% h=1500 mm

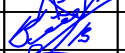				Buyurtmachi:Samarqand viloyati hokimligi "Yagona buyurtmachi xizmati" DUK			AR	
				Samarqand viloyat qon quyish markazi binosini rekonstruksiya qilish (mavjud binoni ta`mirlash,moslashtirish)				
Lavozim	I.SH.	Imzo	Vaqt					
			2026			Bosqich	Varaq	Varaqlar
Direktor	Xayrullayev SHI						14	28
LBI	Vafoyev M							
LBA	Axmadoy B			Devor pardoz spetsifikatsiyasi 1-qavat				
Bajardi	Axmadoy B							

Binolarni bezatish varaqasi. 2-qavat.							
№	Xonaning nomi yoki raqami	Shift		Qalindvorlar yoki kichik bo'linma devorlar		Devorlarning pastki qismi.	
		M²	Tugatish turi	M²	Tugatish turi	M²	Tugatish turi
1	Yo'lak	110,00	- Yangidan shpaklyovka qilish rang berish uchun tayyorgarlik 100% - Suvga asoslangan rang berish100%	245,00	-Yangi qo'm shuvoq -100% - rang berish uchun tayyorgarlik 100% Yog'li bushoqrang berish 100% h=1500 mm		-Yangi qo'm shuvoq -100% - rang berish uchun tayyorgarlik 100% Yog'li bushoqrang berish 100% h=1500 mm
2	Zinapoya 16.5x2 dona	33,00		92,0			
3	Namunalarni qabul qilish xonasi	15,60				52,2	-Yangi qo'm shuvoq -100% -Keramika plitasi poldan 3000 mm gacha
4	DNK/RNK ajratish xonasi	15,00				47,0	
5	Reaksiyon aralashma tayyorlash xonasi	15,00				47,0	
6	Amplifikasiya va detiksiya xonasi	15,00				47,0	
7	Yo'lak	18,20				114,0	
8	Zararsizlantirish xonasi	12,60				43,8	
9	Yechinish xonasi va dush 9,4x2	18,80		37,0		37,0	-Yangi qo'm shuvoq -100% -Keramika plitasi poldan 1500 mm gacha
10	Tambur va xojatxona 7.2x2 dona	14,40		32,1		32,1	
11	OIV bo'limi mudiri xonasi	17,10		52,8			-Yangi qo'm shuvoq -100% - rang berish uchun tayyorgarlik 100% Yog'li bushoqrang berish 100% h=1500 mm
12	Namunalarni qabul qilish xonasi	16,00				51,6	-Yangi qo'm shuvoq -100% -Keramika plitasi poldan 3000 mm gacha
13	Namunalarni tayyorlash xonasi	16,80				52,5	
14	IFA uchun reagentlar tayyorlash xonasi	16,80				52,5	
15	Yechinish xonasi	13,20		45,6			-Yangi qo'm shuvoq -100% - rang berish uchun tayyorgarlik 100% Yog'li bushoqrang berish 100% h=1500 mm
16	Natijalarni o'qish xonasi	13,60		45,6		22,8	-Yangi qo'm shuvoq -100% -Keramika plitasi poldan 1500 mm gacha
17	Reaktiv va sarflov materiallari saqlash xonasi	14,40		46,5		23,3	





18	Xodimlar xonasi	12,90	- Yangidan shpaklyovka qilish rang berish uchun tayyorgarlik 100% - Suvga asoslangan rang berish100%	44,7	-Yangi qo'm shuvoq -100% - rang berish uchun tayyorgarlik 100% - Suvga asoslangan rang berish 100% mm		-Yangi qo'm shuvoq -100% - rang berish uchun tayyorgarlik 100% Yog'li bushoqrang berish 100% h=1500 mm
19	Natijalarni rasmiylashtirish xonasi	13,50		45,6		22,8	-Yangi qo'm shuvoq -100% -Keramika plitasi poldan 1500 mm gacha
20	Reaktivlar va sarlov materiallar ombori	11,00		42,0		21,0	
21	Yuvish xonasi	12,40				44,1	-Yangi qo'm shuvoq -100% -Keramika plitasi poldan 3000 mm gacha
22	Analizator xonasi	30,60				67,2	
23	Qonni birlamchi ishlov berish xonasi	12,40				44,1	
24	Namunalarni qabul qilish xonasi	12,70				29,6	
25	Natijalarni o'qish xonasi	12,70		14,8		14,8	-Yangi qo'm shuvoq -100% -Keramika plitasi poldan 1500 mm gacha
26	Yo'vish va inkubasion xonasi	12,00				43,5	-Yangi qo'm shuvoq -100% -Keramika plitasi poldan 3000 mm gacha
27	IFA taxlili qo'yish xonasi	14,70				47,0	
		520.400		743.700		956.900	

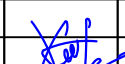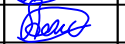				Buyurtmachi:Samarqand viloyati hokimligi "Yagona buyurtmachi xizmati" DUK			AR
				Samarqand viloyat qon quyish markazi binosini rekonstruksiya qilish (mavjud binoni ta`mirlash,moslashtirish)			
Lavozim	I.SH.	Imzo	Vaqt		Bosqich	Varaq	Varaqlar
Direktor	Xayrullayev SHI		2026			15	28
LBI	Vafojev M						
LBA	Axmadoy B				Devor pardoz spetsifikatsiyasi 2-qavat		
Bajardi	Axmadoy B						

Binolarni bezatish varaqasi. 3-qavat.

№	Xonaning nomi yoki raqami	Shift		Qalindvorlar yoki kichik bo'linma devorlar		Devorlarning pastki qismi.	
		М²	Tugatish turi	М²	Tugatish turi	М²	Tugatish turi
1	Yo'lak	110,00	- Yangidan shpaklyovka qilish rang berish uchun tayyorgarlik 100% - Suvga asoslangan rang berish100%	245,00	-Yangi qo'm shuvoq -100% - rang berish uchun tayyorgarlik 100% Yog'li bushoqrang berish 100% h=1500 mm		-Yangi qo'm shuvoq -100% - rang berish uchun tayyorgarlik 100% Yog'li bushoqrang berish 100% h=1500 mm
2	Zinapoya 16.5x2 dona	31,20		92,0			
3	Donorlarning qon guruhi va rezus omilini aniqlashxonasi	16,50		26,1		26,1	-Yangi qo'm shuvoq -100% -Keramika plitasi poldan 1500 mm gacha
4	Xodimlar xonasi	16,30		52,0			-Yangi qo'm shuvoq -100% - rang berish uchun tayyorgarlik 100% Yog'li bushoqrang berish 100% h=1500 mm
5	Standart zardob tayyorlash xonasi	16,80		26,3		26,3	-Yangi qo'm shuvoq -100% -Keramika plitasi poldan 1500 mm gacha
6	Xodimlar xonasi	17,10		52,8			-Yangi qo'm shuvoq -100% - rang berish uchun tayyorgarlik 100% Yog'li bushoqrang berish 100% h=1500 mm
7	Donorlarning anti-a anti- b antitelolarni aniqlash xonasi	17,10		26,4		26,4	-Yangi qo'm shuvoq -100% -Keramika plitasi poldan 1500 mm gacha
8	Saflov materiallari saqlash xonasi	7,70		16,6		16,6	
9	Yechinish xonasi va dush 9.4x2	18,80		36,9		36,9	
10	Tambur va xojatxona 7.2x2 dona	14,40		32,1		32,1	
11	Xodimlar xonasi	13,70		49,5			-Yangi qo'm shuvoq -100% - rang berish uchun tayyorgarlik 100% Yog'li bushoqrang berish 100% h=1500 mm
12	Bo`lim mudiri xonasi	12,00		42,6			
13	Kiyinish va yechinish xonasi	9,50		48,00			
14	Dush	2,30		9,0		9,0	-Yangi qo'm shuvoq -100% -Keramika plitasi poldan 1500 mm gacha
15	Xojatxona	2,00		8,7		8,7	
16	Muxit tayorlash xonasi	7,40				54,0	-Yangi qo'm shuvoq -100% -Keramika plitasi poldan 3000 mm gacha


17	Avtolkavnaya	8,60	- Yangidan shpaklyovka qilish rang berish uchun tayyorgarlik 100% - Suvga asoslangan rang berish100%	35,10	-Yangi qo'm shuvoq -100% - rang berish uchun tayyorgarlik 100% - Suvga asoslangan rang berish 100% mm		-Yangi qo'm shuvoq -100% - rang berish uchun tayyorgarlik 100% Yog'li bushoqrang berish 100% h=1500 mm
18	Termostat xonasi	8,60		35,10			
19	Yuvish xonasi	10,50				42,00	-Yangi qo'm shuvoq -100% -Keramika plitasi poldan 3000 mm gacha
20	Bioximiya (laboratoriya)	20,00		43,6		21,8	-Yangi qo'm shuvoq -100% -Keramika plitasi poldan 1500 mm gacha
21	Sirologiya (laboratoriya)	23,50		58,20		29,1	
22	Bo`lim mudiri xonasi	13,70		45,6			-Yangi qo'm shuvoq -100% - rang berish uchun tayyorgarlik 100% Yog'li bushoqrang berish 100% h=1500 mm
23	Emlash xonasi	12,40		22,0		22,0	-Yangi qo'm shuvoq -100% -Keramika plitasi poldan 1500 mm gacha
24	Tahlillar tarqatish xonasi	11,90		22,0		22,0	
25	Operasiya boksi	17,60		20,5		20,5	
26	Operasiya boksi oldi xonasi	10,00		19,0		19,0	
27	Tambur	4,80		28,50			-Yangi qo'm shuvoq -100% - rang berish uchun tayyorgarlik 100% Yog'li bushoqrang berish 100% h=1500 mm
28	Operasiya boksi	14,20				46,5	-Yangi qo'm shuvoq -100% -Keramika plitasi poldan 3000 mm gacha
29	Operasiya boksi oldi xonasi	7,40				32,70	
30	Ish xona	19,60		63,6		31,80	-Yangi qo'm shuvoq -100% -Keramika plitasi poldan 1500 mm gacha
31	Reaktivlar saqlash xonasi	11,90				43,50	-Yangi qo'm shuvoq -100% -Keramika plitasi poldan 3000 mm gacha
32	Dezvositalarini saqlash va yuvish xonasi	11,40				43,0	
		518.900		1157.200		610.000	

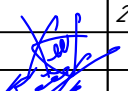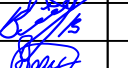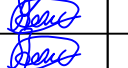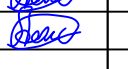				Buyurtmachi:Samarqand viloyati hokimligi "Yagona buyurtmachi xizmati" DUK			AR
				Samarqand viloyat qon quyish markazi binosini rekonstruksiya qilish (mavjud binoni ta`mirlash,moslashtirish)			
Lavozim	I.SH.	Imzo	Vaqt		Bosqich	Varaq	Varaqlar
Direktor	Xayrullayev SHI		2026			16	28
LBI	Vafoyev M						
LBA	Axmadoy B						
Bajardi	Axmadoy B						
				Devor pardoz spetsifikatsiyasi 3-qavat			


Binolarni bezatish varaqasi. 4-qavat.							
№	Xonaning nomi yoki raqami	Shift		Qalindvorlar yoki kichik bo'linma devorllar		Devorlarning pastki qismi.	
		M²	Tugatish turi	M²	Tugatish turi	M²	Tugatish turi
1	Yo'lak	78,60	- Yangidan shpaklyovka qilish rang berish uchun tayyorgarlik 100% - Suvga asoslangan rang berish100%	174,6	-Yangi qo'm shuvoq -100% - rang berish uchun tayyorgarlik 100% - Suvga asoslangan rang berish 100% mm		-Yangi qo'm shuvoq -100% - rang berish uchun tayyorgarlik 100% - Suvga asoslangan rang berish 100% mm
2	Zinapoya 15.6x2 dona	31,20		92,0			
3	Donorlar bilan muloqat xonasi	16,50		52,2			
4	Xodimlar xonasi	16,50		52,2			
5	Buxgalteriya	16,50		52,2			
6	Qabulxona	16,50		52,2			
7	Bosh vrach xonasi	17,70		53,4			
8	Dam olish zonasi	7,70		33,3			
9	Inventar xonasi	18,60		55,8			
10	Tambur va xojatxona 7.0x2 dona	14,00		32.1		32.1	-Yangi qo'm shuvoq -100% -Keramika plitasi poldan 1500 mm gacha
11	Konferenec zal	161,80		158,3			Yangi qo'm shuvoq -100% - rang berish uchun tayyorgarlik 100% - Suvga asoslangan rang berish 100% mm
12	Transfuzion yordam ko`rsatish guruhi xonasi	19,80		52,2			
13	Transfuzion yordam ko`rsatish guruhi xonasi	13,60		45,6			
14	O`quv xonasi 27.3x2 dona	54,60		126,0			
15	Kutubxona va ma`naviyat xonasi	55,00		99,0			
		538.600		1131.100		32.100	

				Buyurtmachi:Samarqand viloyati hokimligi "Yagona buyurtmachi xizmati" DUK	AR		
				Samarqand viloyat qon quyish markazi binosini rekonstruksiya qilish (mavjud binoni ta`mirlash,moslashtirish)			
Lavozim	I.SH.	Imzo	Vaqt				
			2026		Bosqich	Varaq	Varaqlar
Direktor	Xayrullayev SHI					17	28
LBI	Vafojev M						
LBA	Axmadvov B						
Bajardi	Axmadvov B						
				Devor pardoiz spetsifikatsiyasi 4-qavat			
				Plans BBB Project			

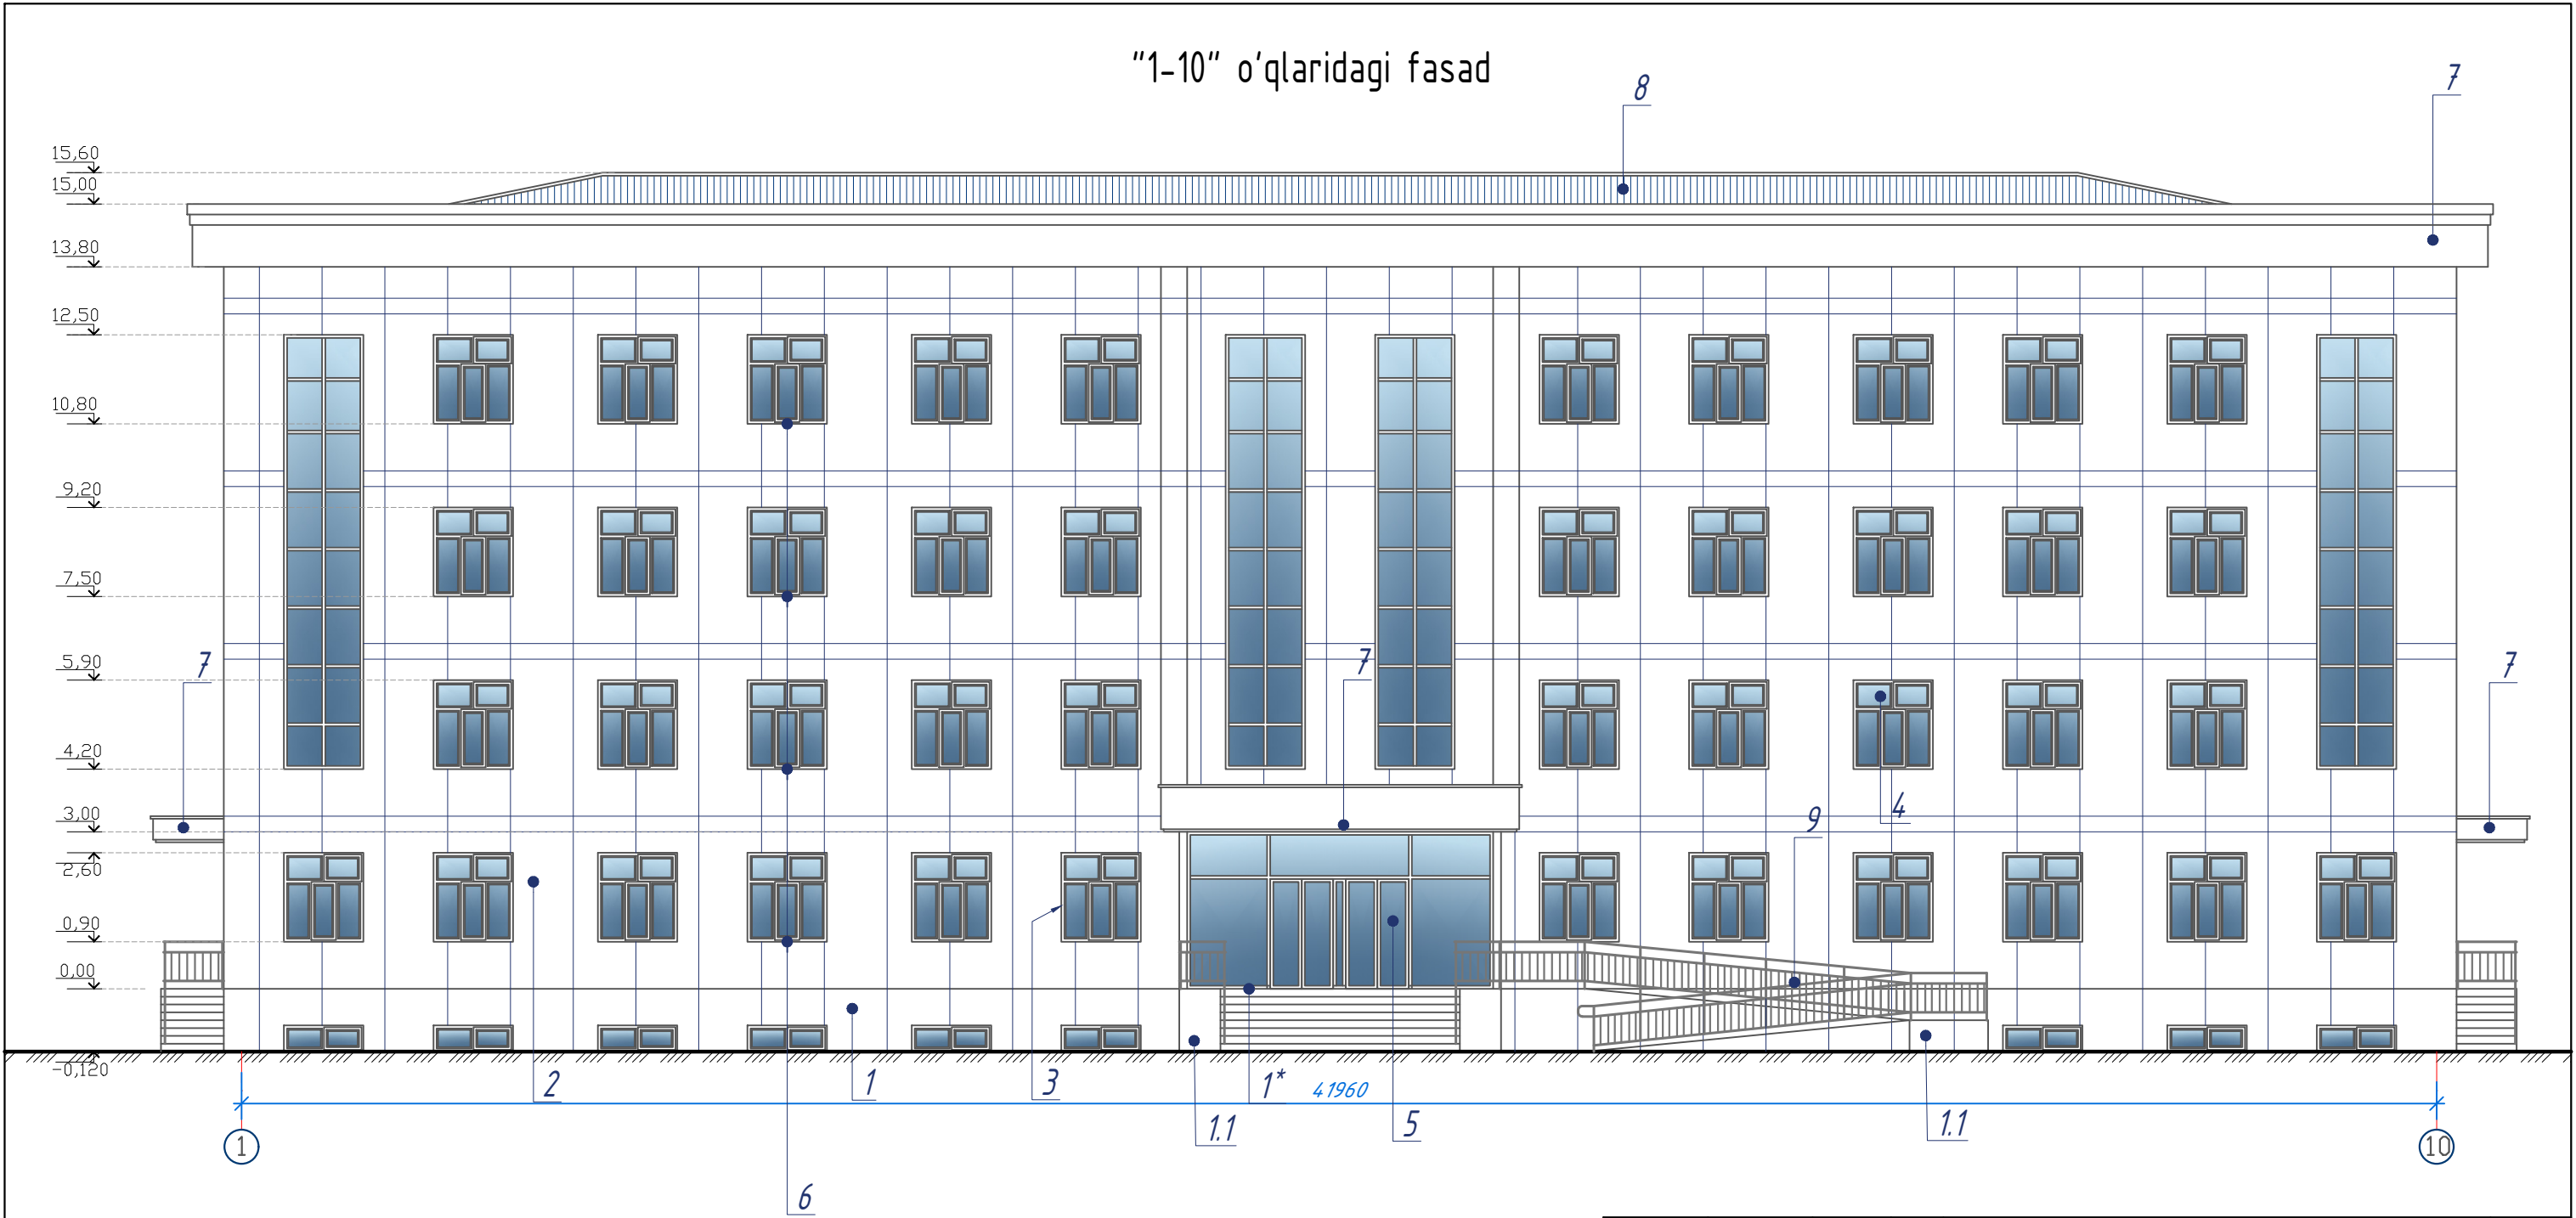"1-10" o'qlaridagi fasad




				Buyurtmachi: Samarqand viloyati hokimligi "Yagona buyurtmachi xizmati" DUK			AR
				Samarqand viloyat qon quyish markazi binosini rekonstruksiya qilish (mavjud binoni ta'mirlash, moslashtirish)			
Lavozim	I.SH.	Imzo	Vaqt		Bosqich	Varaq	Varaqlar
Direktor	Xayrullayev SH		2026			18	28
LBI	Vafojev M						
LBA	Axmador B						
Bajardi	Axmador B						
				"1-10" o'qlaridagi fasad			

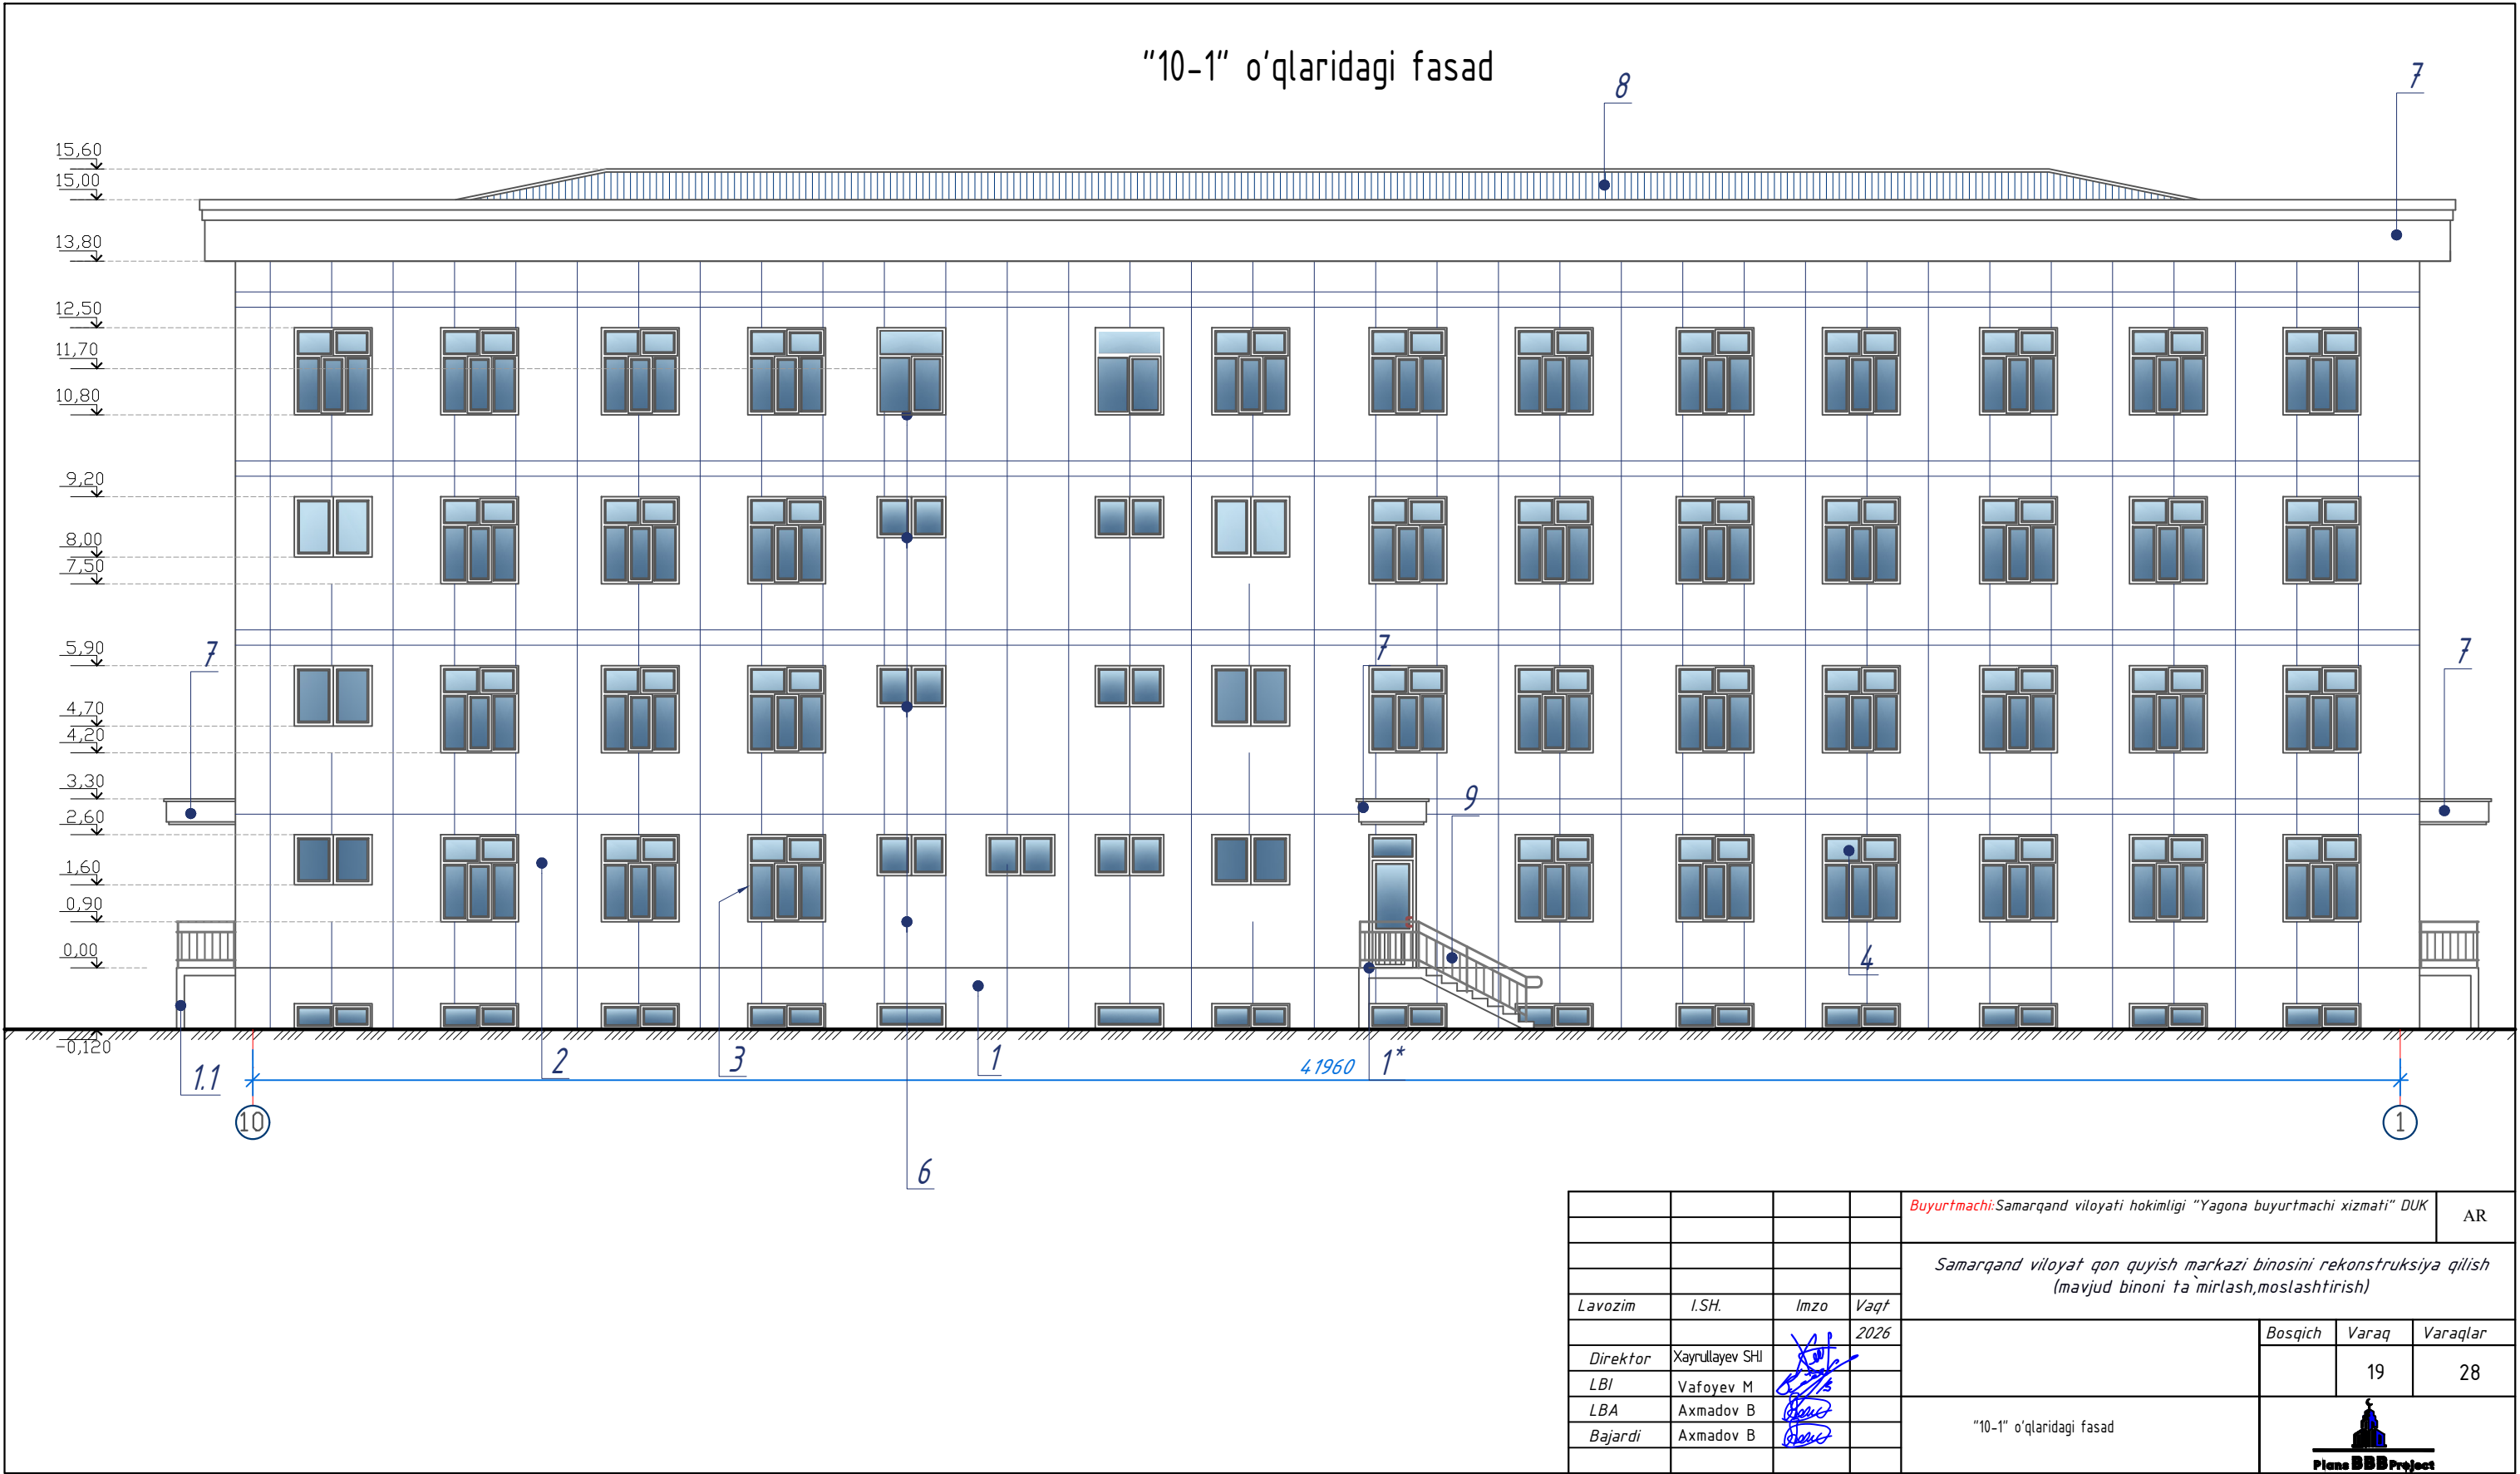


				Buyurtmachi: Samarqand viloyati hokimligi "Yagona buyurtmachi xizmati" DUK			AR
				Samarqand viloyat qon quyish markazi binosini rekonstruksiya qilish (mavjud binoni ta'mirlash, moslashtirish)			
Lavozim	I.SH.	Imzo	Vaqt		Bosqich	Varaq	Varaqlar
Direktor	Xayrullayev SH		2026			19	28
LBI	Vafojev M						
LBA	Axmadoy B						
Bajardi	Axmadoy B			"10-1" o'qlaridagi fasad			

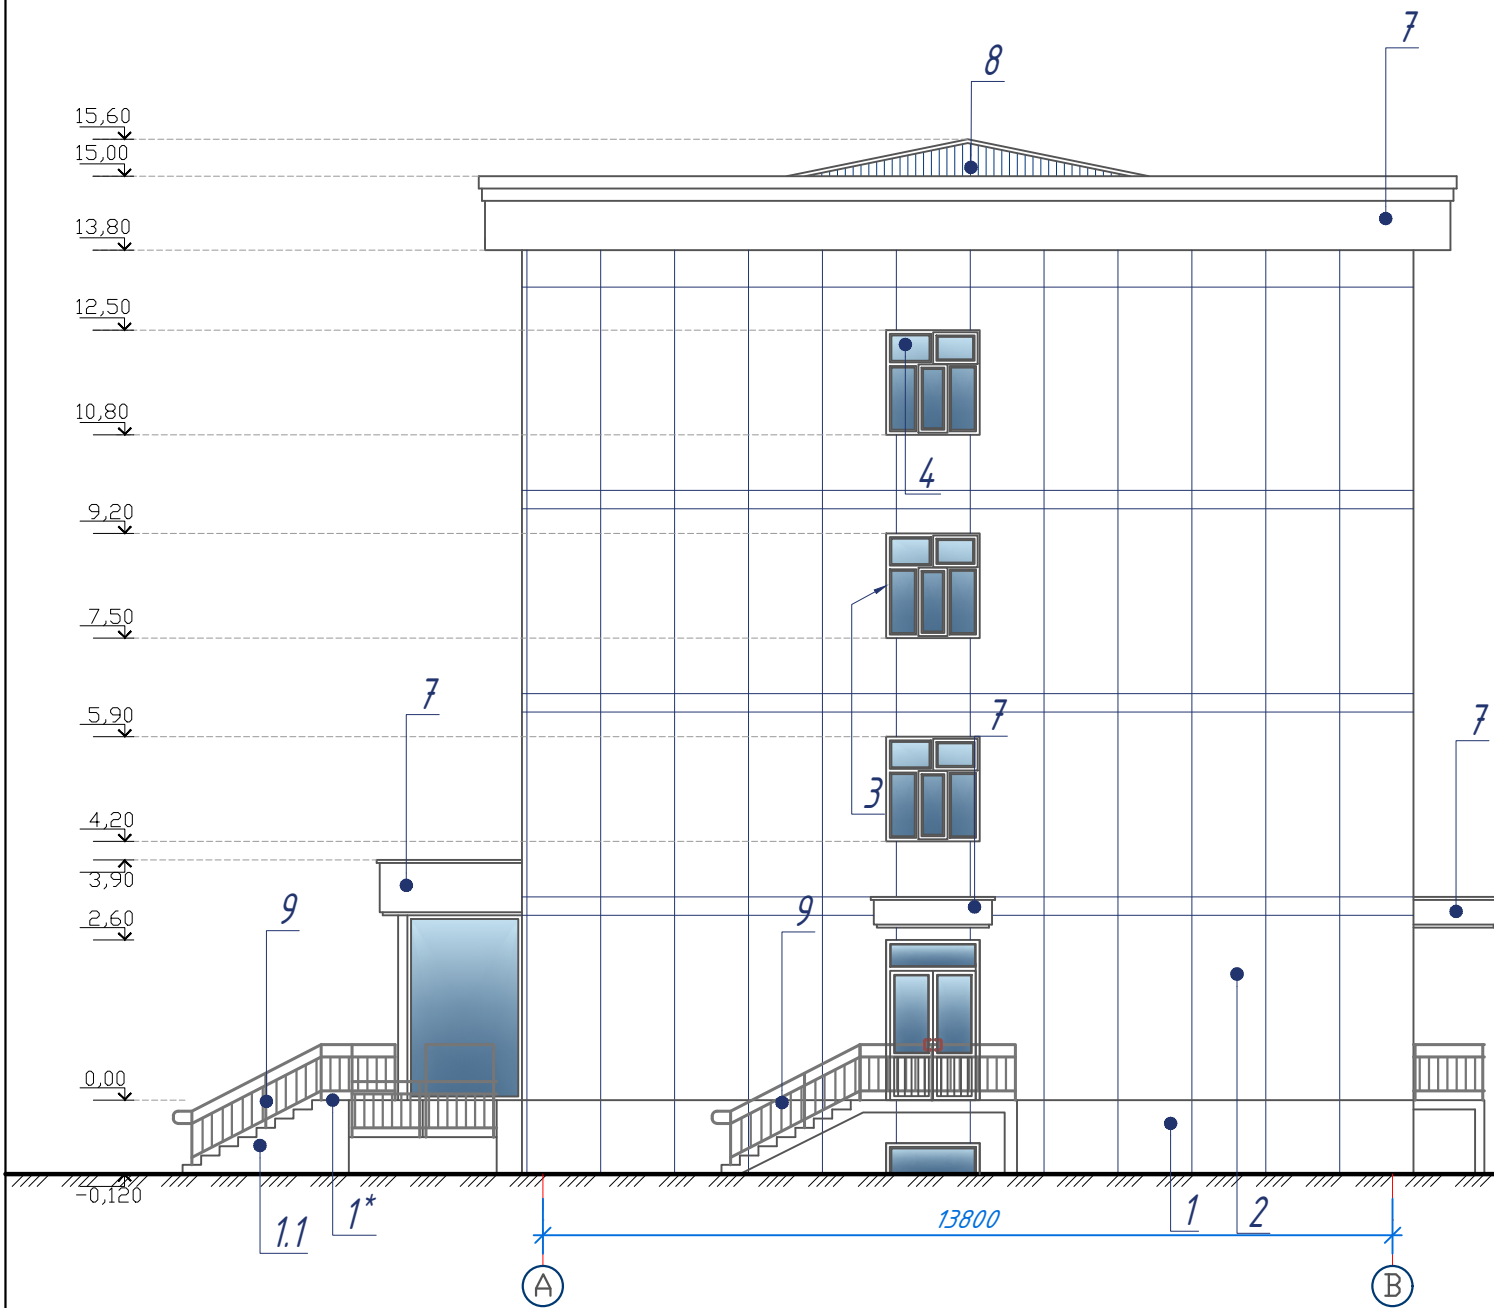"A-E" o'qlaridagi fasad




"E-A" o'qlaridagi fasad

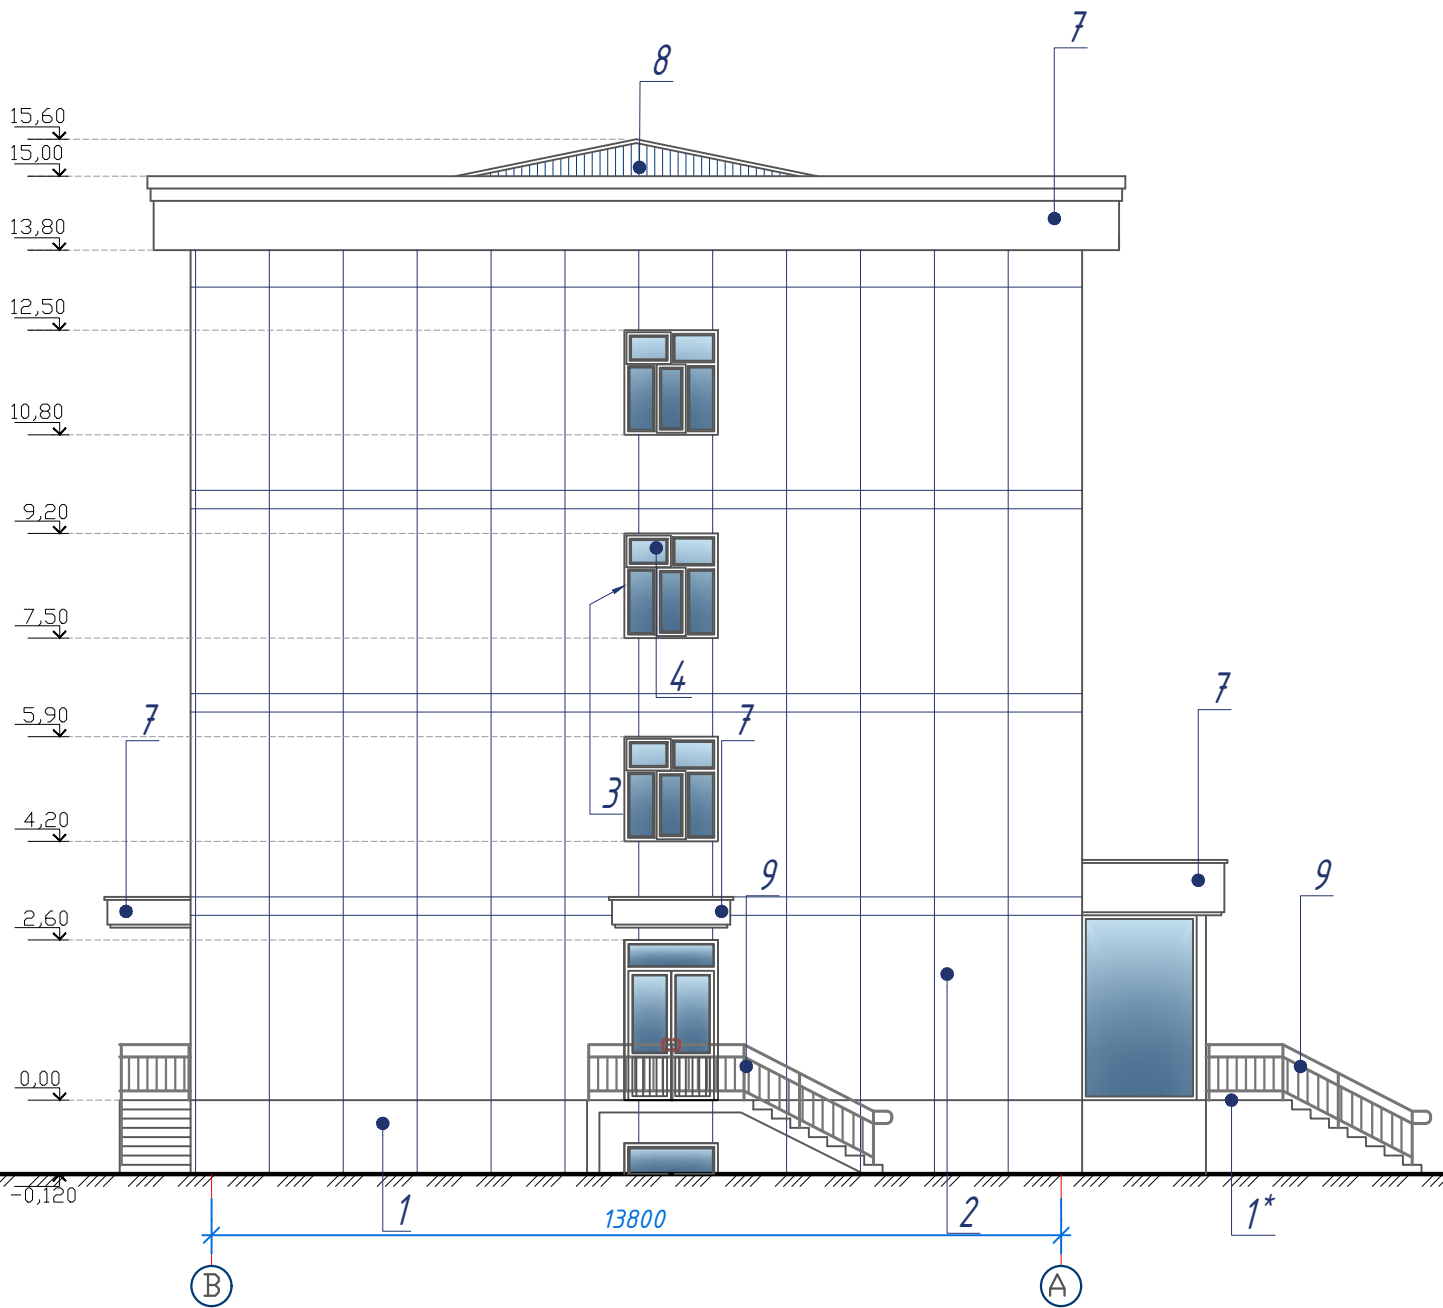

				Buyurtmachi: Samarqand viloyati hokimligi "Yagona buyurtmachi xizmati" DUK	AR
				Samarqand viloyat qon quyish markazi binosini rekonstruksiya qilish (mavjud binoni ta'mirlash, moslashtirish)	
Lavozim	I.SH.	Imzo	Vaqt		
Direktor	Xayrullayev SH		2026	Bosqich	Varaq
LBI	Vafoev M				20
LBA	Axmadoy B				28
Bajardi	Axmadoy B			"A-E" o'qlaridagi fasad va "E-A" o'qlaridagi fasad	


Fasadlarni tugatish varaqas.				
Tugatish markasi	Fasad elementi	Tugatish materialining nomi	Ral rangi	Maydon - m ² /m
1	Sokol	1. Декоративные панели Ecoplit Nova G размером 3000x1200x12 мм	To'q kulrang	116,2 m ²
1.1	Zinapoya va pandus yon yuzalari	Italogranit-10 mm	To'q kulrang	46,0 m ²
1*	Zinapoyaning yuqori yuzasi	Zamin uchun mramor plitkalar qo'pol sirt bilan sovuqqa chidamli	Kulrang	77,0 m ²
2	Devorlar	Mineral jun plitalarini mahkamlash uchun yelim qorishmasi 5-7 mm.	---	1343,5 m ²
2.1	Devorlar	Issqlik izolyatsiyasi bazalt plitasi.	---	1343,5 m ²
2.2	Devorlar	Gidroshamoldan himoyalovchi membrana	---	1545,0 m ²
2.3	Devorlar	Fasad qoplamasi uchun karkas	---	см. док. Varoq-70.71. 72.75. bo'lim KЖ
2.4	Devorlar	Mineral-kompozit panellar bilan qoplash 3000x1200x12 mm o'lchamli Ecoplit Nova G dekorativ panellari	Och kulrang	1236,0 m ²
3	Qiya yonbag'irla (Откосы)	Mineral-kompozit panellar bilan qoplash 3000x1200x12 mm o'lchamli Ecoplit Nova G dekorativ panellari	Och kulrang	140,0 m ²
4	Deraza romlar	см. док. Varoq-4. bo'lim AC	RAL9010 oq	см. док. Varoq-7. bo'lim A R
5	Eshiklar	см. док. Varoq-4. bo'lim AC	RAL9010 oq	см. док. Varoq-7. bo'lim A R
6	Deraza ostidagi suv toshqini	Qalinligi polimer bilan qoplangan galvanizli po'lat. 0,3 mm	To'q kulrang	(171,0 m) (104 sm.)
7	K-1 ayvonining visori	Metall konstruktsiyalar uchun profnastil (0,4 mm).	RAL 9017	265,5 m ²
8	Tomyopma	Metall konstruktsiyalar uchun profnastil (0,4 mm).	RAL 9017	Hujjatga qarang.Varoq-63 KЖ bo'limi
9	Zinpoya	Metall konstruktsiyalardan	To'q kulrang	Hujjatga qarang.Varoq-76.77. KЖ bo'limi

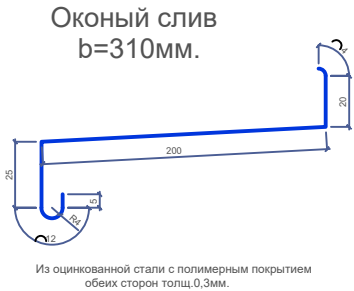

Eslatma:
1.Zinapoya panjarasi metall konstruktsiyalardan ishlangan uzunligi 43,0 m shu hujjatga qarang.varaq-80 KЖ bo'limi


				Buyurtmachi:Samarqand viloyati hokimligi "Yagona buyurtmachi xizmati" DUK			AR
				Samarqand viloyat qon quyish markazi binosini rekonstruksiya qilish (mavjud binoni ta`mirlash,moslashtirish)			
Lavozim	I.SH.	Imzo	Vaqt		Bosqich	Varaq	Varaqlar
Direktor	Xayrullayev SHI		2026			21	28
LBI	Vafojev M						
LBA	Axmadorov B						
Bajardi	Axmadorov B						
				Fasadni pardoqlash bo'yicha bayonot			

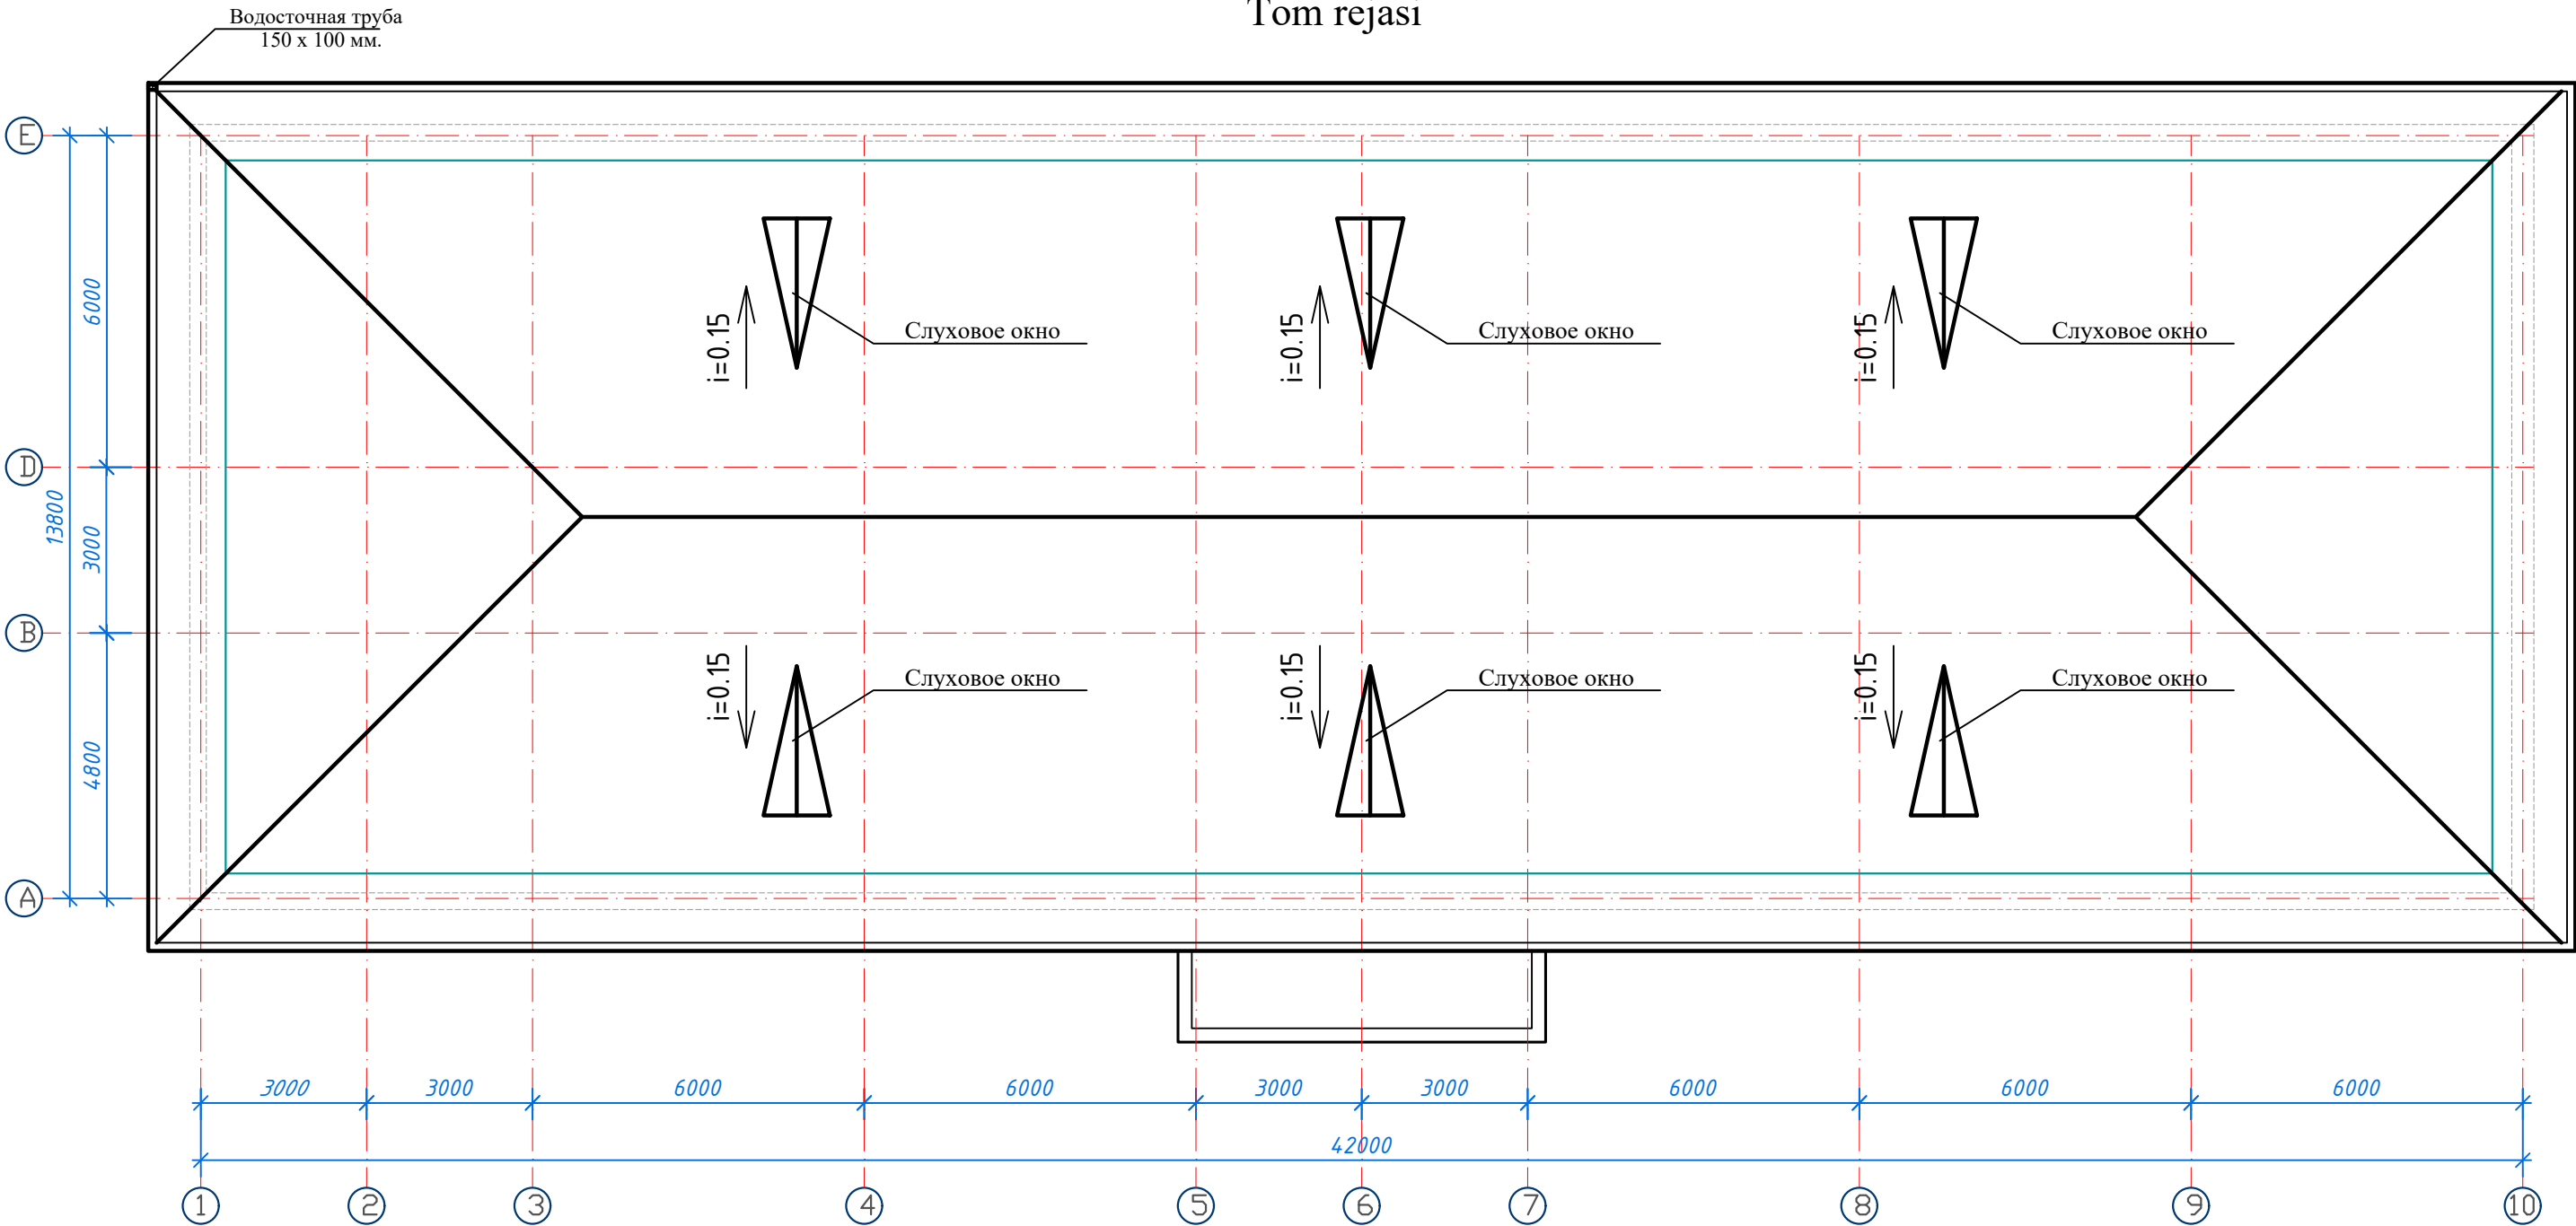Tom rejasi



				Buyurtmachi: Samarqand viloyati hokimligi "Yagona buyurtmachi xizmati" DUK			AR
				Samarqand viloyat qon quyish markazi binosini rekonstruksiya qilish (mavjud binoni ta'mirlash, moslashtirish)			
Lavozim	I.SH.	Imzo	Vaqt		Bosqich	Varaq	Varaqlar
Direktor	Xayrullayev SHI		2026			22	28
LBI	Vafoyev M						
LBA	Axmadov B			Tom rejasi			
Bajardi	Axmadov B						

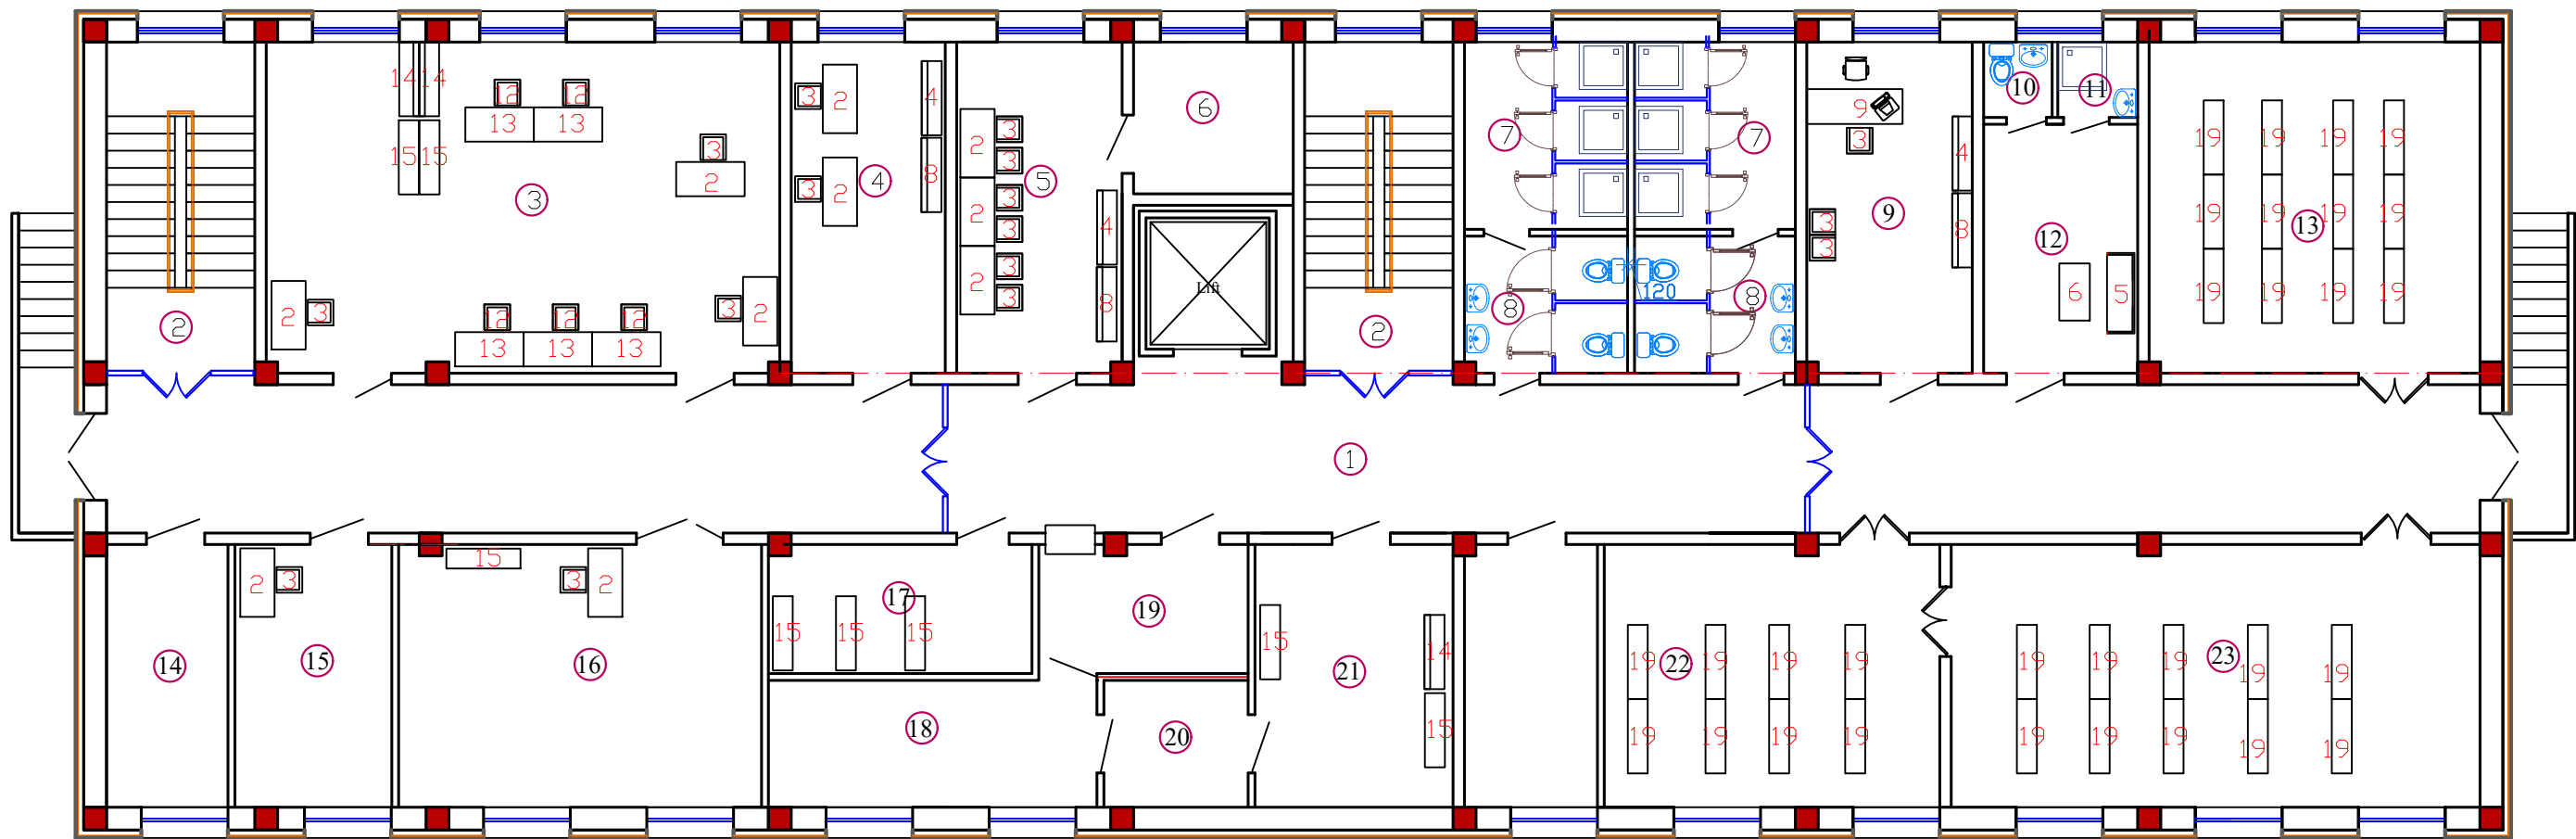YARIM YER TO'LA XONASI TARXI



23	Dori saqlash omborxonasi	25,00
24	Utilizatsiya	
	Jami:	586,800

XONALAR EKSPLIKATSIIYASI		
Nº	Xonalarning nomlanishi	Maydon, m ²
1	Yo'lak	79,60
2	Zinapoya 14.6x2 dona	124,50
3	Sentrifugallash va qonni komponentlarga ajratish xonasi	11,70
4	Qon qabul qilish xonasi	13,10
5	Xodimlar xonasi	29,20


6	Server xonasi	8,60
7	Yechinish xonasi va dush 4.6x2	21,00
8	Tambur va S-u 4.6x2 dona	9,00
9	Bo'lim mudiri xonasi	14,40
10	Xojatxona	18,00
11	Dush	5,00
12	Dam olish xonasi	19,80
13	Dori saqlash omborxonasi	17,40
14	Suv nasosi xonasi	18,50

15	Krioprecipitap	18,00
16	Xolodilniklar saqlash xonasi	19,00
17	Diz vositalari saqlash xonasi	20,00
18	Avtoklav xonasi	21,00
19	Expedition	22,00
20	Quritish va qadoqlash xonasi	23,00
21	Instrument va laboratoriya qabul qilish va yuvish xonasi	24,00
22	Dori saqlash omborxonasi	25,00

				Buyurtmachi: Samarqand viloyati hokimligi "Yagona buyurtmachi xizmati" DUK	AR
				Samarqand viloyat qon quyish markazi binosini rekonstruksiya qilish (mavjud binoni ta'mirlash, moslashtirish)	
Lavozim	I.S.H.	Imzo	Vaqt		
Direktor	Xayrullayev SHI		2026		
LBI	Vafoev M				
LBA	Axmadorov B				
Bajardi	Axmadorov B				
				Yarim yer to'la qavat mebel va jixozlar rejasi	



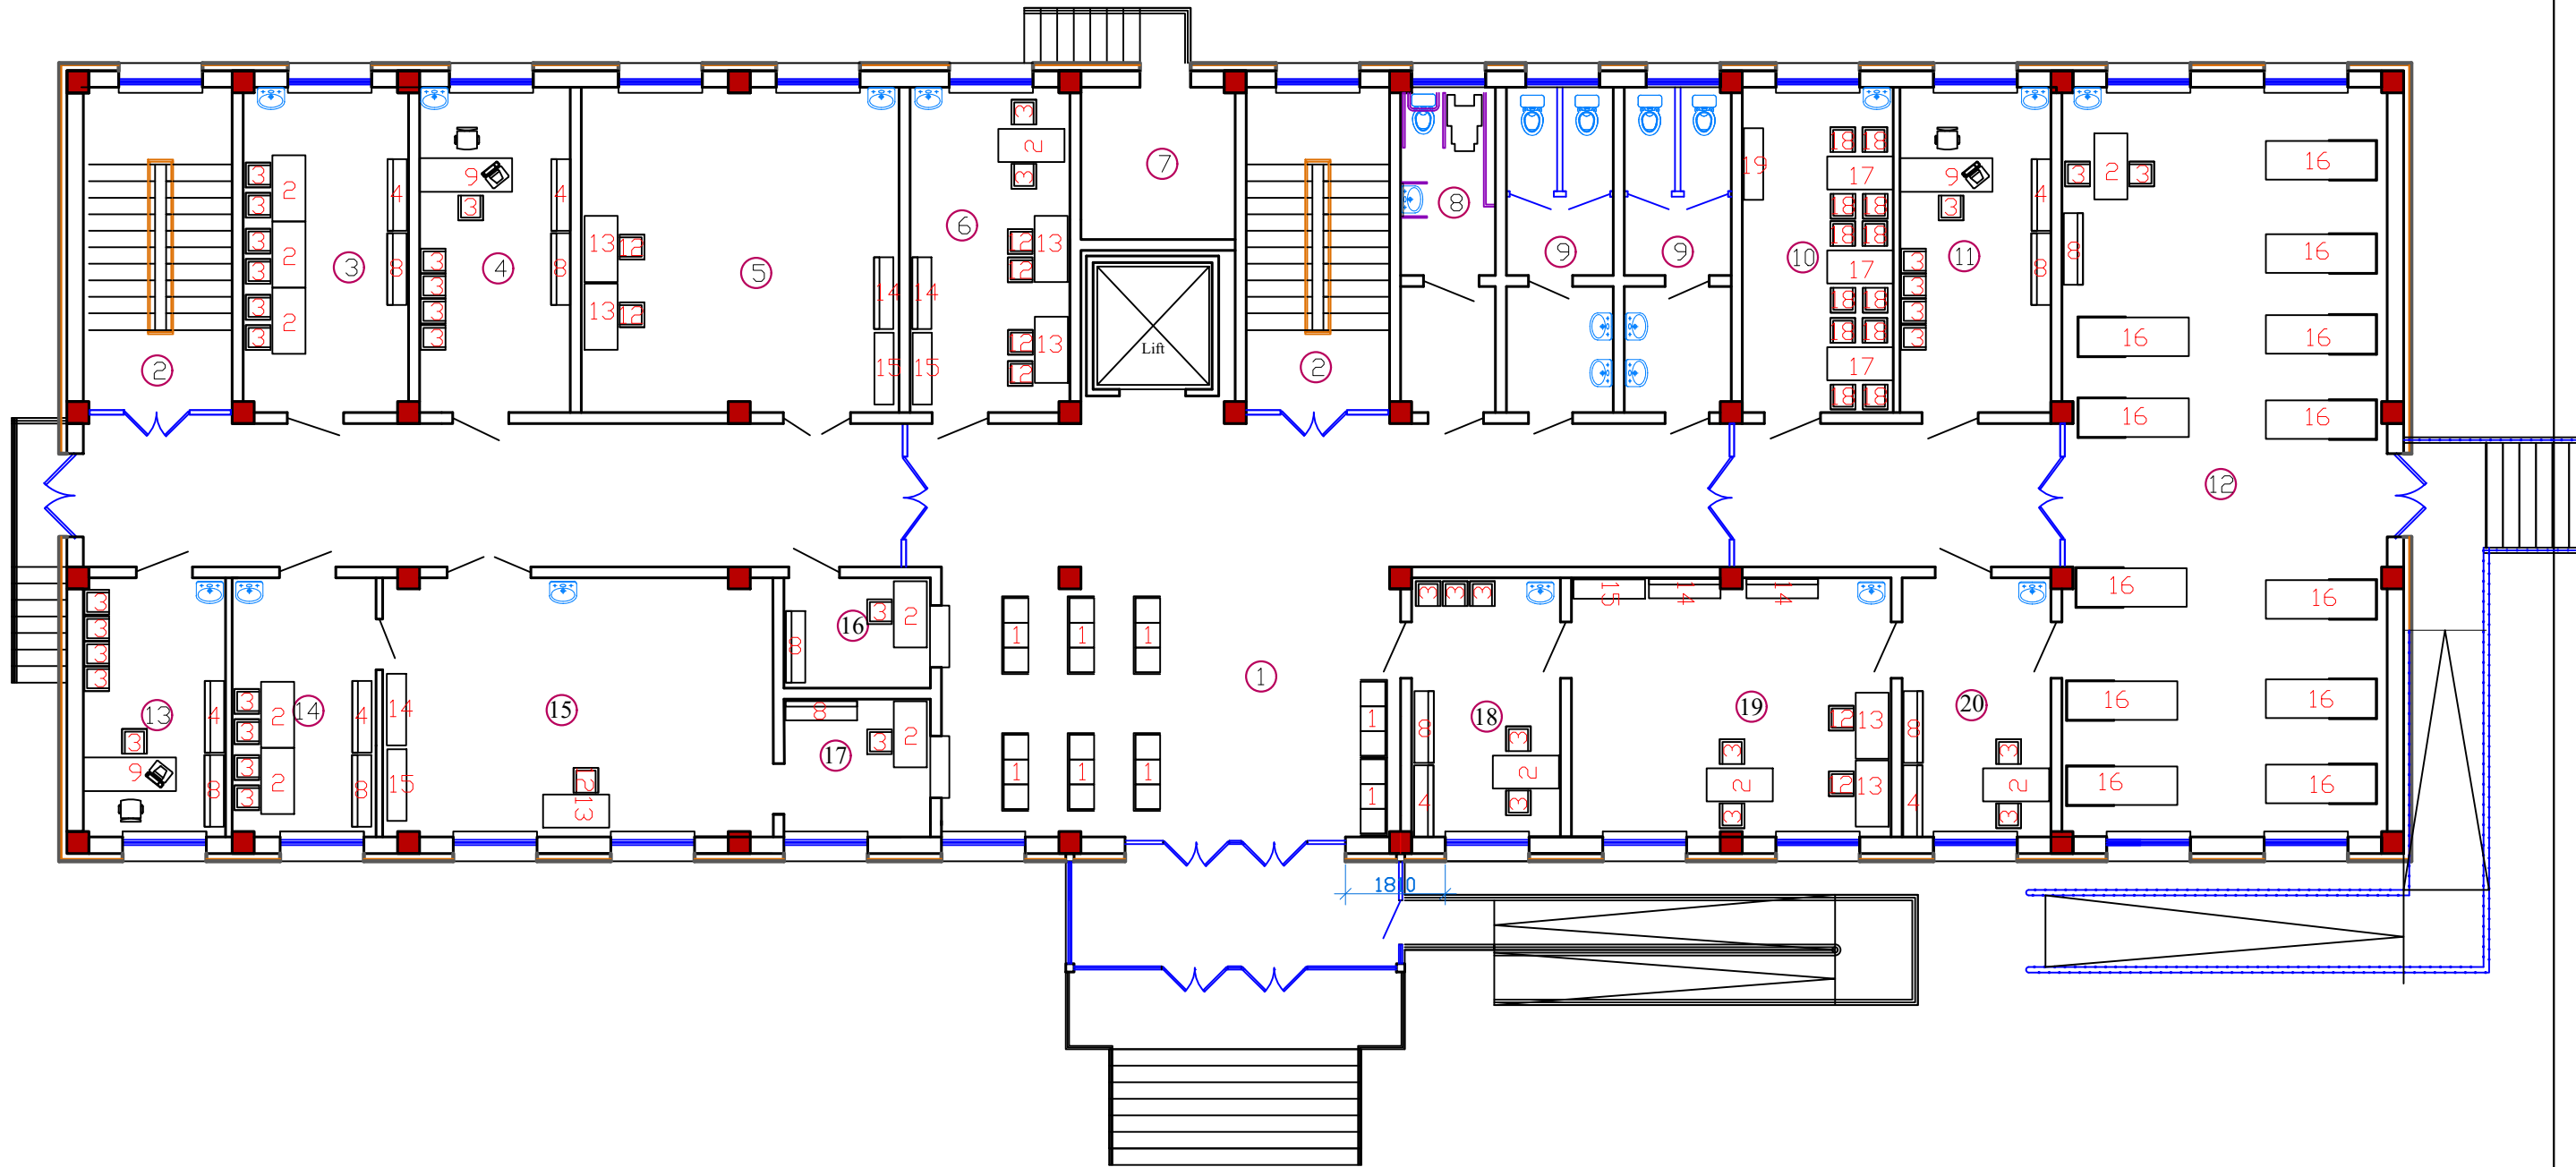1-QAVAT TARXI



XONALAR EKSPLIKATSIYASI

Nº	Xonalarning nomlanishi	Maydo n, m ²
1	Xoll, kutish zali va yo'lak	79,60
2	Zinapoya 14.6x2 dona	124,50
3	Sayyor guruhi xonasi	11,70
4	Bosh vrach xonasi	13,10


5	Trombocetoferez va plazma ferez	29,20
6	Tahlillar olish xonasi	8,60
7	Inventar	21,00
8	Nogironlar uchun suzel	9,00
9	Tambur va xojatxona 14.6x2 dona	14,40
10	Bufet	18,00
11	Bo'lim mudiri xonasi	5,00

12	Qon olish zali	19,80
13	Bo'lim mudiri xonasi	17,40
14	Xodimlar xonasi	18,50
15	Plazma saqlash va komponent saqlash xonasi	18,00
16	Kassa	0,00
17	Tarqatish xonasi	0,00

18	Ruyxatga olish xonasi	0,00
19	Birlamchi laboratoriya	0,00
20	Terapevt xonasi	0,00
Jami:		407,800

				Buyurtmachi:Samarqand viloyati hokimligi "Yagona buyurtmachi xizmati" DUK			AR
				Samarqand viloyat qon quyish markazi binosini rekonstruksiya qilish (mavjud binoni ta'mirlash,moslashtirish)			
Lavozim	I.SH.	Imzo	Vaqt				
Direktor	Xayrullayev SHI		2026				
LBI	Vafojev M						
LBA	Axmadorov B						
Bajardi	Axmadorov B						
				1-qavat mebel va jixozlar rejasi			
				Bosqich	Varaq	Varaqlar	
					24	28	
				Plans B B B Project			

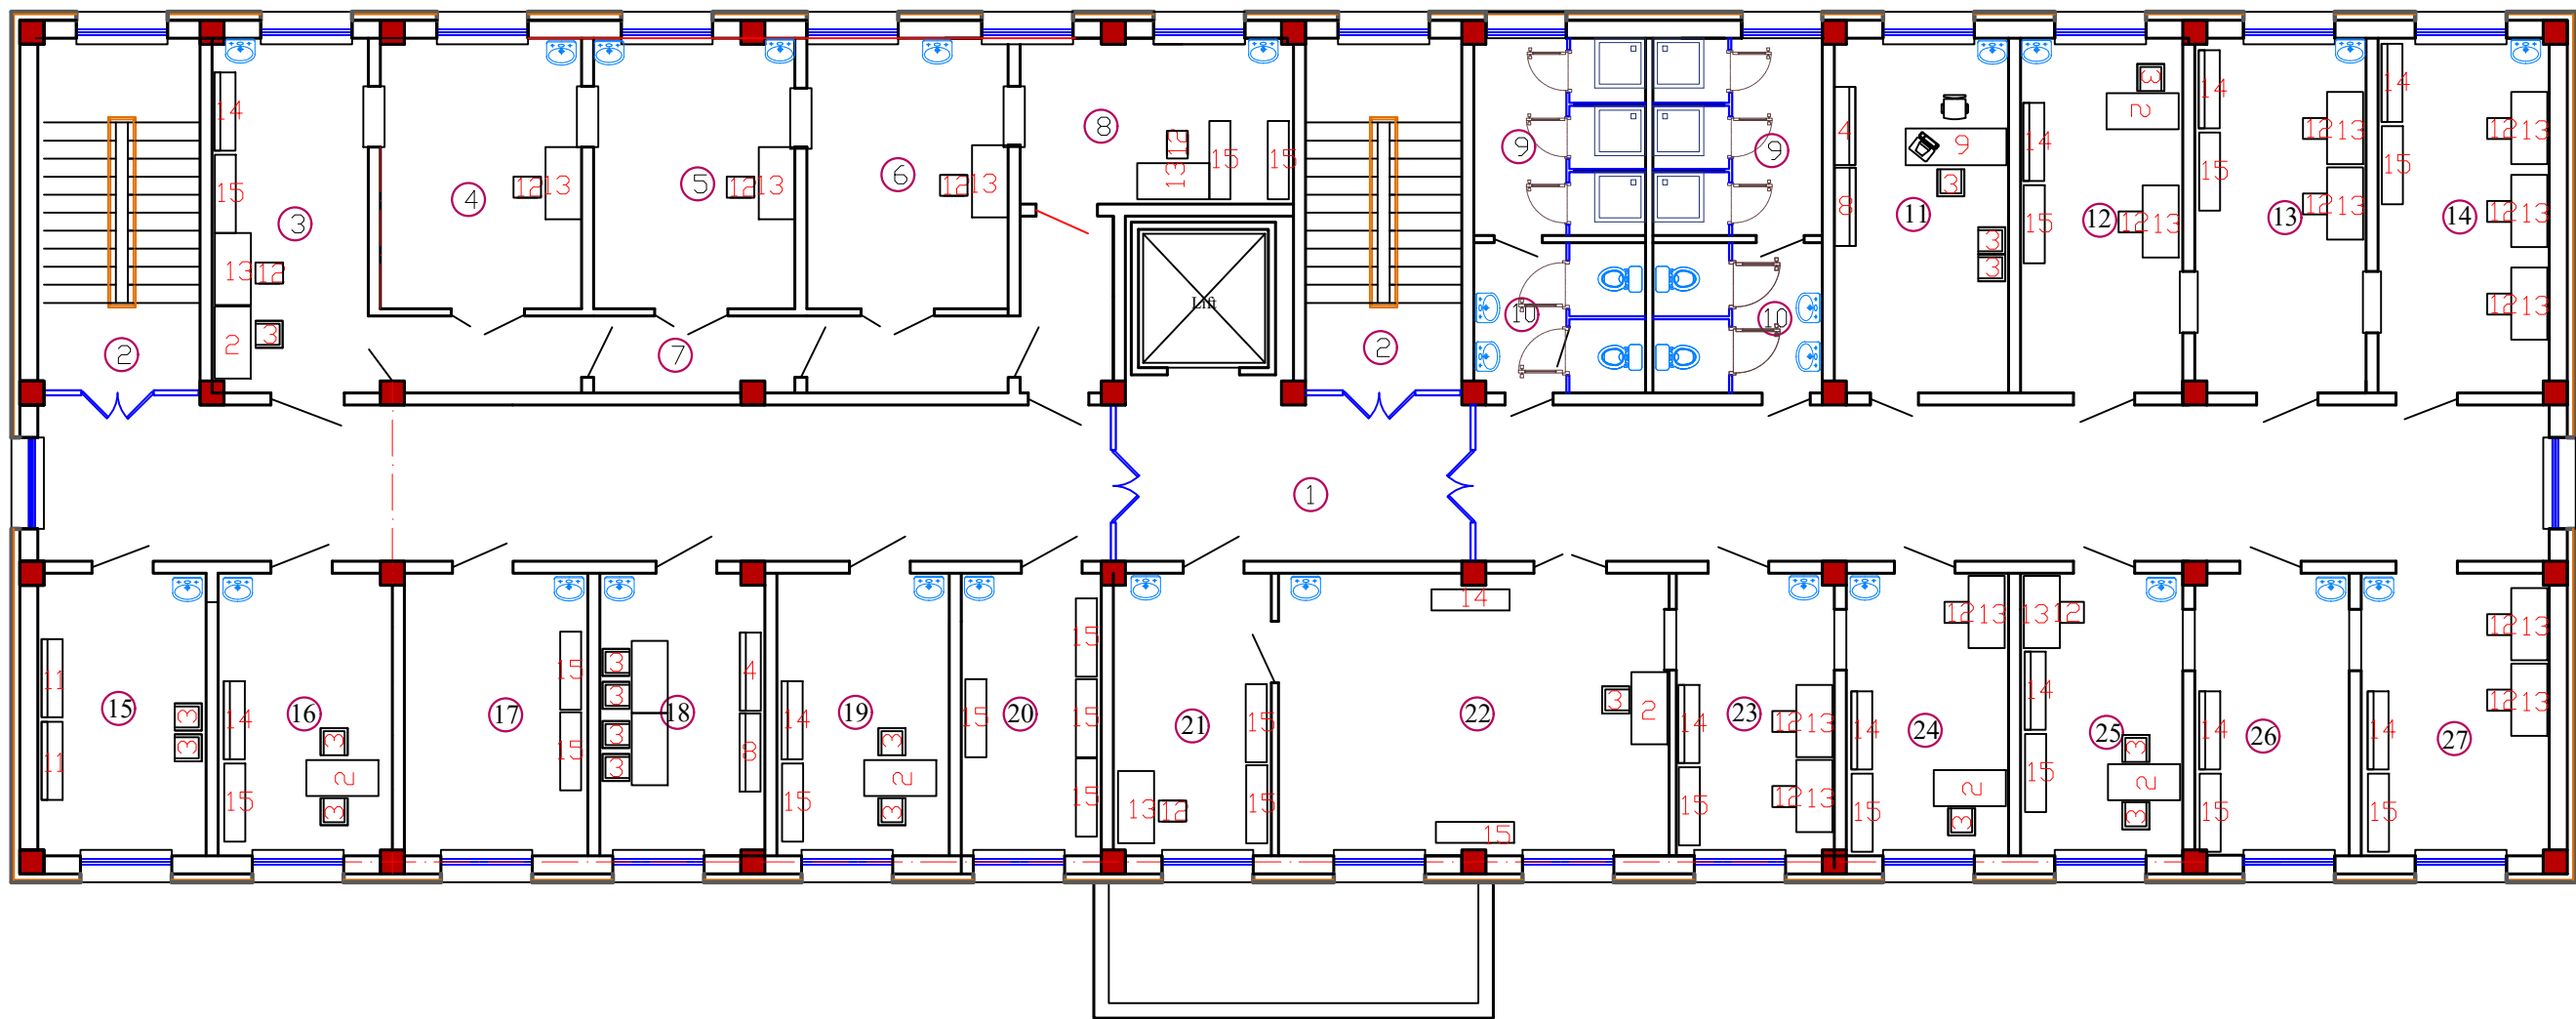2-QAVAT TARXI



XONALAR EKSPLIKATSIYASI

Nº	Xonalarning nomlanishi	Maydo n, m ²
1	Yo'lak	79,60
2	Zinapoya 14.6x2 dona	124,50
3	Namunalarni qabul qilish xonasi	11,70
4	DNK/RNK ajratish xonasi	13,10
5	Reaksiyon aralashma tayyorlash xonasi	29,20
6	Amplifikasiya va deteksiya xonasi	8,60


7	Yo'lak	21,00
8	Zararsizlantirish xonasi	9,00
9	Yechinish xonasi va dush 16.8x2	14,40
10	Tambur va xojatxona 14.6x2 dona	18,00
11	OIV bo'limi mudiri xonasi	5,00
12	Namunalarni qabul qilish xonasi	19,80
13	Namunalarni tayyorlash xonasi	17,40
14	IFA uchun reagentlar tayyorlash xonasi	18,50
15	Yechinish xonasi	18,00
16	Natijalarni o'qish xonasi	18,00

17	Reaktiv va sarflav materiallari saqlash xonasi	18,00
18	Xodimlar xonasi	19,00
19	Natijalarni rasmiylashtirish xonasi	20,00
20	Reaktivlar va sarlov materiallar ombori	21,00
21	Yuvish xonasi	22,00
22	Analizator xonasi	23,00
23	Qonni birlamchi ishlov berish xonasi	24,00
24	Namunalarni qabul qilish xonasi	25,00
25	Natijalarni o'qish xonasi	26,00

26	Yo'vish va inkubasion xonasi	26,00
27	IFA taxlili qo'yish xonasi	26,00
Jami:		407,80
		0

				Buyurtmachi:Samarqand viloyati hokimligi "Yagona buyurtmachi xizmati" DUK			AR
				Samarqand viloyat qon quyish markazi binosini rekonstruksiya qilish (mavjud binoni ta'mirlash,moslashtirish)			
Lavozim	I.SH.	Imzo	Vaqt				
Direktor	Xayrullayev SHI		2026				
LBI	Vafoev M						
LBA	Axmador B						
Bajardi	Axmador B						
				2-qavat mebel va jixozlar rejasi			
				Bosqich	Varaq	Varaqlar	
					25	28	

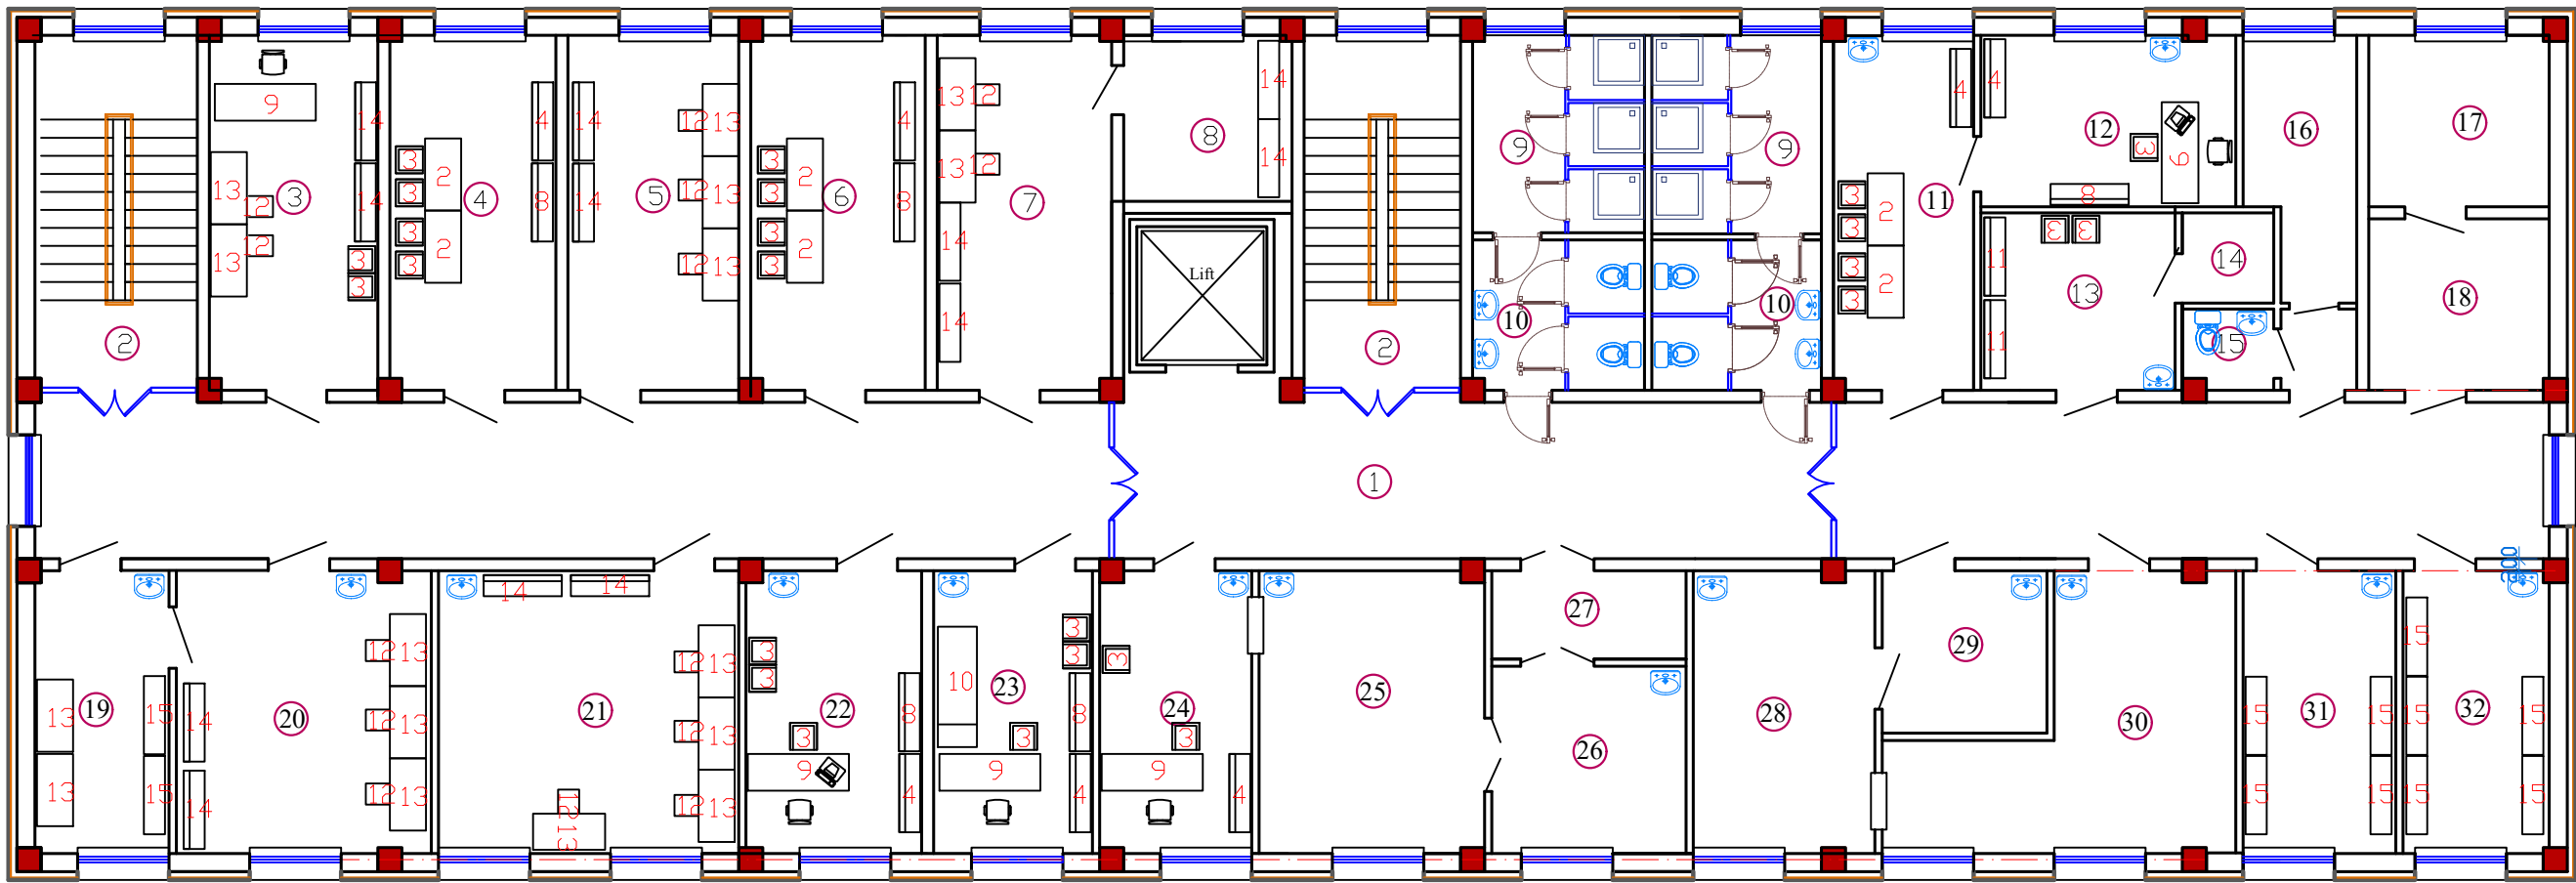3-QAVAT TARXI



XONALAR EKSPLIKATSIYASI

Nº	Xonalarning nomlanishi	Maydo n, m ²
1	Yo'lak	110,00
2	Zinapoya 14.6x2 dona	124,50
3	Donorlarning qon guruhu va rezus omilini aniqlashxonasi	11,70
4	Xodimlar xonasi	13,10
5	Standart zardob tayyorlash xonasi	29,20
6	Xodimlar xonasi	8,60


7	Donorlarning anti-a anti- b antitelolarni aniqlash xonasi	21,00
8	Saflov materiallari saqlash xonasi	9,00
9	Yechinish xonasi va dush 16.8x2	14,40
10	Tambur va xojafxona16.8x2 dona	18,00
11	Xodimlar xonasi	5,00
12	Bo`lim mudiri xonasi	19,80
13	Kiyinish va yechinish xonasi	17,40
14	Dush	18,50
15	Xojafxona	18,00
16	Muxit tayorlash xonasi	0,00

17	Avtolkavnaya	18,00
18	Termostat xonasi	19,00
19	Yuvish xonasi	20,00
20	Bioximiya (laboratoriya)	21,00
21	Sirologiya (laboratoriya)	22,00
22	Bo`lim mudiri xonasi	23,00
23	Emlash xonasi	24,00
24	Tahlillar tarqatish xonasi	25,00
25	Operasiya boksi	26,00
26	Operasiya boksi oldi xonasi	27,00

27	Tambur	18,00
28	Operasiya boksi	19,00
29	Operasiya boksi oldi xonasi	20,00
30	Ish xona	21,00
31	Reaktivlar saqlash xonasi	22,00
32	Dezvositalarini saqlash va yuvish xonasi	23,00
Jami:		438,20 0

				Buyurtmachi:Samarqand viloyati hokimligi "Yagona buyurtmachi xizmati" DUK			AR
				Samarqand viloyat qon quyish markazi binosini rekonstruksiya qilish (mavjud binoni ta'mirlash,moslashtirish)			
Lavozim	I.SH.	Imzo	Vaqt				
Direktor	Xayrullayev SHI		2026				
LBI	Vafojev M						
LBA	Axmador B						
Bajardi	Axmador B						
				3-qavat mebel va jixozlar rejasi			
				Bosqich	Varaq	Varaqlar	
					26	28	

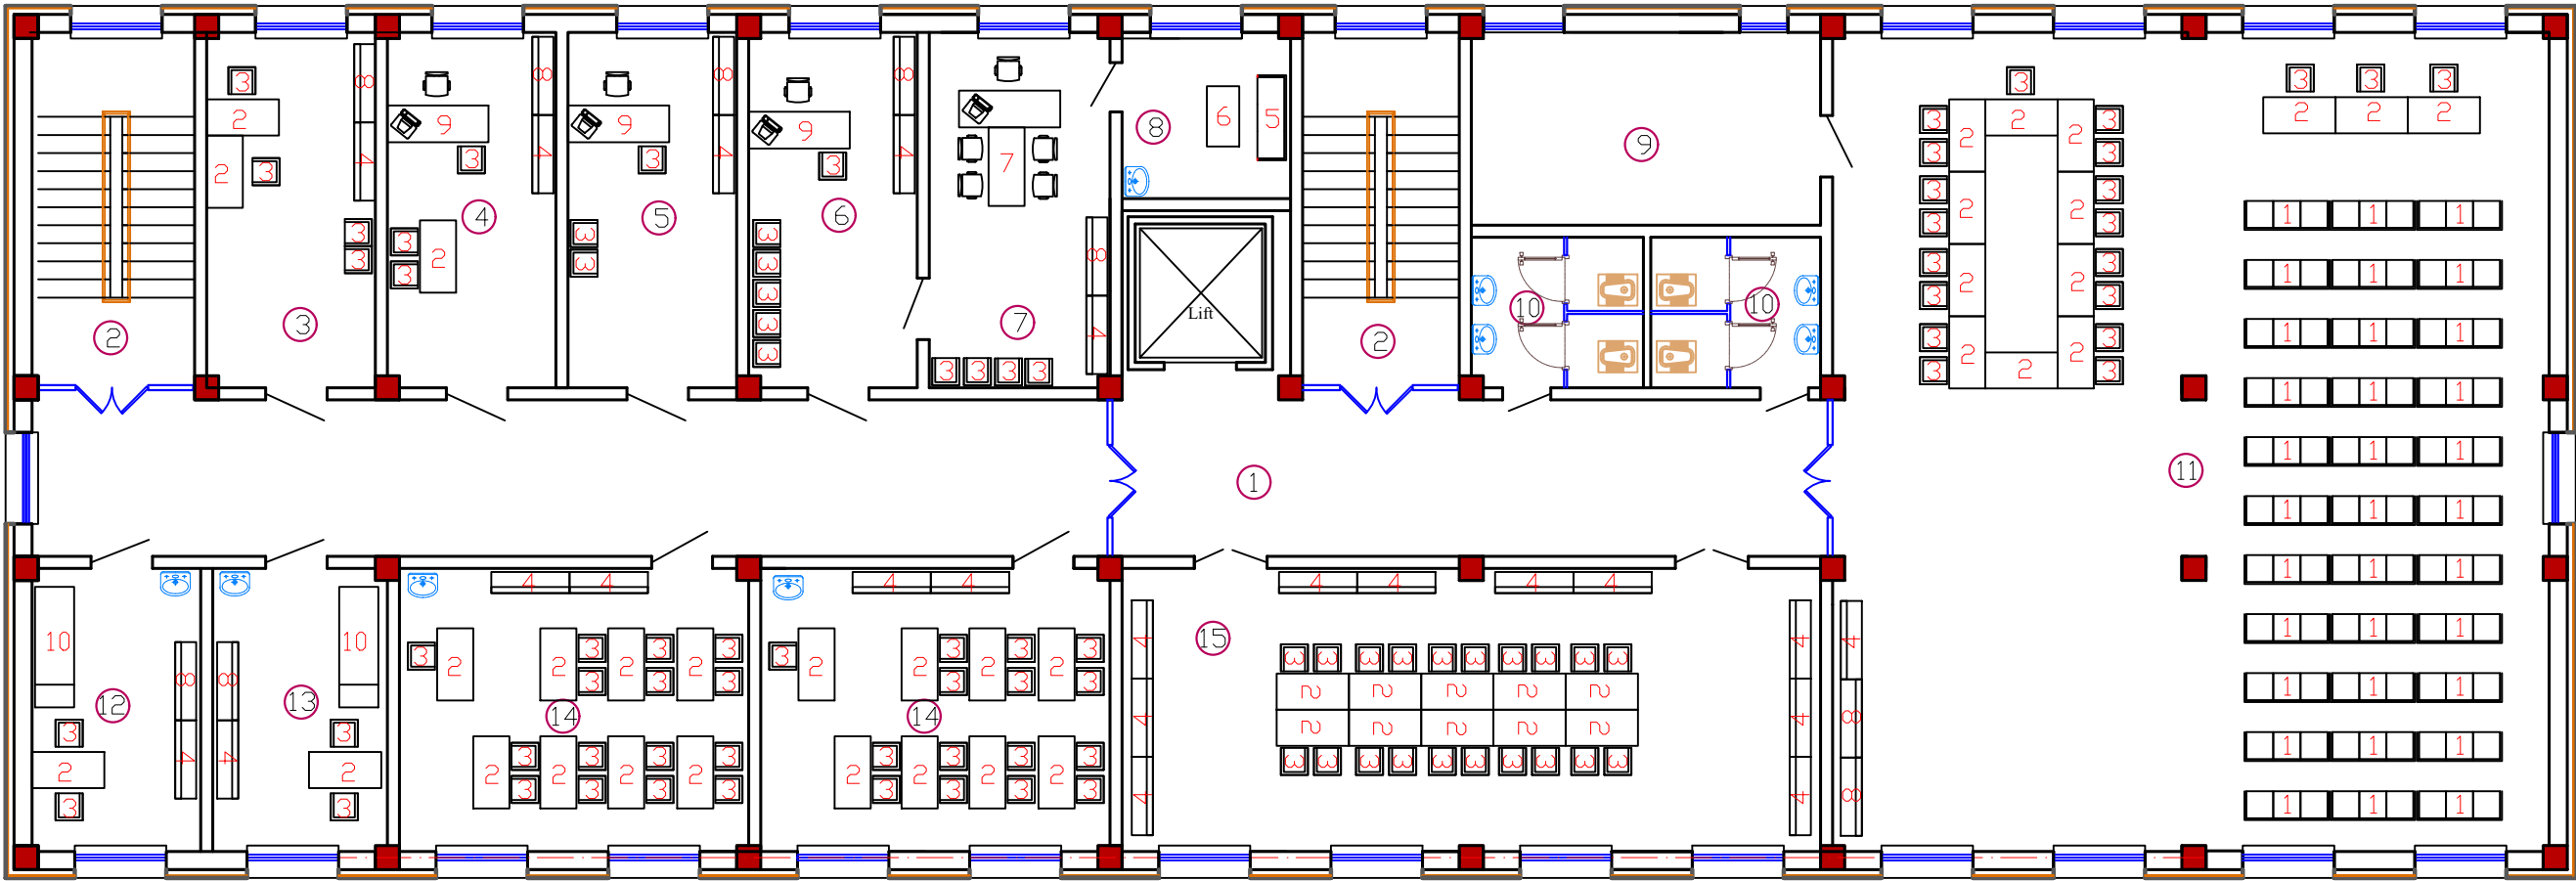4-QAVAT TARXI



XONALAR EKSPLIKATSIYASI





Nº	Xonalarning nomlanishi	Maydon, m²
1	Yo'lak	79,60
2	Zinapoya 14.6x2 dona	124,50
3	Donorlar bilan muloqat xonasi	11,70
4	Xodimlar xonasi	13,10

5	Buxgalteriya	29,20
6	Qabulxona	8,60
7	Bosh vrach xonasi	21,00
8	Dam olish zonasi	9,00
9	Inventar xonasi	14,40
10	Tambur va xojatxona	18,00
11	Konferenec zal	5,00

12	Transfuzion yordam ko'rsatish guruhi xonasi	19,80
13	Transfuzion yordam ko'rsatish guruhi xonasi	17,40
14	O'quv xonasi 16.8x2 dona	18,50
15	Kutubxona va ma'naviyat xonasi	18,00
Jami:		407,800

				Buyurtmachi: Samarqand viloyati hokimligi "Yagona buyurtmachi xizmati" DUK			AR
				Samarqand viloyat qon quyish markazi binosini rekonstruksiya qilish (mavjud binoni ta'mirlash, moslashtirish)			
Lavozim	I.SH.	Imzo	Vaqt				
Direktor	Xayrullayev SHI		2026				
LBI	Vafojev M						
LBA	Axmadorov B						
Bajardi	Axmadorov B						
				4-qavat mebel va jixozlar rejasi			
				Bosqich	Varaq	Varaqlar	
					27	28	
				Plema Project			

Позиция	Наименование и техническая характеристика оборудования и материал	Тип, марка, оборудование документа и тип опросного листа	Код завода изготовителя	Код оборудования материала	Единица измерения	Количество шт.	Масса единицы оборудования	Примечание
1	2	3	6	7	8	9	10	
1	Кресло тройка (3х)				шт	33		
2	Стол письменный 1200х600х760				шт	78		
3	Стул мягкий офисный				шт	186		
4	Шкаф офисный для документов 1300х350х1500				шт	39		
5	Диван мягкий офисный 1400х600				шт	2		
6	Журнальный стол 1000х600				шт	1		
7	Мебель комплект для начальника				шт	1		
8	Шкаф офисный для вещей 1300х350х1500				шт	26		
9	Мебель комплект для врачей (кресло и стол)				шт	13		
10	Медицинская кушетка				шт	2		
11	Мебель для гардероб 1300х350х1500				шт	4		
12	Медицинский рабочий стул				шт	42		
13	Медицинский рабочий стол 1200х600х760				шт	45		
14	Шкаф медецинский 1300х350х1500				шт	24		
15	Стеллаж медецинский 1300х350х1500				шт	43		
16	Медицинское кресло для взятие анализа				шт	12		
17	Стол для столовой 1200х600х760				шт	3		
18	Стул для столовой				шт	12		
19	Стеллаж для склада 1300х500х2000				шт	22		

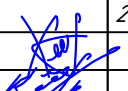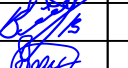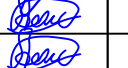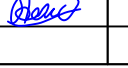				Buyurtmachi: Samarqand viloyati hokimligi "Yagona buyurtmachi xizmati" DUK			AR
				Samarqand viloyat qon quyish markazi binosini rekonstruksiya qilish (mavjud binoni ta'mirlash, moslashtirish)			
Lavozim	I.SH.	Imzo	Vaqt				
			2026				
Direktor	Xayrullayev SHI						
LBI	Vafojev M						
LBA	Axmadvov B						
Bajardi	Axmadvov B						
				Jixozlar spesifikatsiyasi		Bosqich	Varaqlar
							28
						28	

