


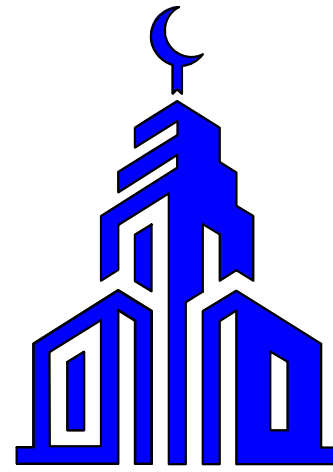

Plans **BBB** Project


Ishchi Loyiha

Samarqand viloyat qon quyish markazi binosini
rekonstruksiya qilish

Albom I

Bo'lim: Bosh reja.

Samarqand- 2026 y.

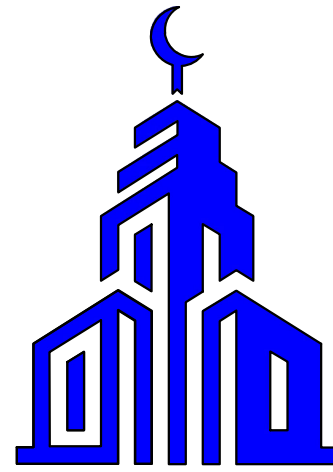

Plans **BBB** Project

Ishchi Loyiha

Samarqand viloyat qon quyish markazi binosini
rekonstruksiya qilish

Albom I

Direktor:

Xayrullayev Sh. I

L.B.M

Vafojev M.

Samarqand- 2026 y.

To'planning ro'yxati.

Varaq	Nomlanishi	Eslatma.
1.	Umumiy ma'lumotlar	UM-1
2.	Holat rejasi	HR-2
3.	Topografiya	TR-3
4.	Buziladigan binolar M 1:500	Bosh reja-4
5.	Yer maydonlari kartogrammasi.M 1:500	Bosh reja-5
6.	Vertikal rejalashtirish.M 1:500	Bosh reja-6
7.	O'lchamli.Bosh reja M 1:500	Bosh reja-7
8.	Umumiy qurilish kompleks qurish rejasi. M1:500	Bosh reja-8
9.	Umumiy tartib sxemasi M 1:500	Bosh reja-9
10.	Obodonlashtirish Bosh rejasi M1:500	Bosh reja-10
11.	Yomg'ir suvlarini chiqarib yuborish.M 1:500	Bosh reja-11

Ma'lumotnoma va biriktirilgan hujjatlar ro'yxati.

Belgilash	Nomlanishi	Eslatma.
SHNQ 2.07.01-03*	"Shahar va qishloq aholi punktlarini rivojlantirish va qurish rejalashtirish"	
GOST-21.508-85	"Korxona, inshootlar va yashash-fuqarolik ob'ektlarining umumiy rejasi"	
PCT Y ₃ 21.204-93	"Umumiy reja va transport inshootlarining elementlarining shartli grafik belgilar va tasvirlari"	
GOST-21.102-79	"Ishchi chizmalar bo'yicha umumiy ma'lumotlar"	
QMQ 2.01.01-94	"Loyihalash uchun iqlim va fiziko-geologik ma'lumotlar"	
SHNQ 2.07.02-07	"Nogironlar va kam harakatchan aholi guruhlarining ehtiyojlarini hisobga olgan holda hayot muhiti loyihalash"	
SHNQ 2.01.02-04	"Bino va inshootlarning yong'in xavfsizligi"	

Texnik-iqtisodiy ko'rsatkichlar

No	Nomlanishi	Birlik	Ko'rsatkichlar
1	Qurilish hajmi	m ³	9082.75
2	Qurilish maydoni	m ²	615.30
3	Foydali maydon	m ²	2642.11

«Loyiha amaldagi normalar, qoidalar, ko'rsatmalar talablariga javob beradi va davlat standartlari va binoning xavfsiz ishlashini ta'minlaydi loyihada ko'zda tutilgan portlash va yong'in xavfsizligi choralarini hisobga olgan holda. »

Bosh loyiha muhandisi:

Vafoyev.M.



UMUMIY MA'LUMOTLAR

Samarqand viloyat qon quyish markazi binosini rekonstruksiya qilish
Ushbu loyiha asosida ishlab chiqilgan APL № 1718-1718401-257582- 02.03.2026 y
O'zbekiston Respublikasi Prezidentining 2025-yil 27-dekabrdagi PQ-393-son qaroriga 20-ilova.

1. Bosh reja topografiya asosida ishlab chiqiladi.
2.Ushba topografiyani "O'ZGASHKLITI" MCHJ Samarqand filiali bajargan.
3.Arxitektura loyihasi buyurtmachi tomonidan tasdiqlangan loyiha chizmasi asosida ishlab chiqilgan.
4.Chizmalarda qabul qilingan texnik echimlar atrof-muhit talablariga javob beradi, sanitariya-gigiyena, yong'inga qarshi va boshqa amaldagi me'yor va qoidalarga rioya qilish va odamlarning hayoti va sog'lig'i uchun binoning xavfsiz ishlashini ta'minlaydi.
chizmalarda nazarda tutilgan chora-tadbirlar.
Asosiy geologik ma'lumotlar:
Asosiy tuproq-suv qatlami yer yuzasidan qancha masofada joylashgan aniqlanmagan.
Hududning seysmik faolligi – 8 ball.
Mas'uliyat kategoriyasi – II.
Tuproqning maksimal muzlash chuqurligi: har 10 yil uchun 0,26 m, har 50 yil uchun 0,33 m.
Havo harorati ko'rsatkichlari:
O'rtacha yillik harorat: +18°C
Maksimal harorat: +40°C
Minimal harorat: -20°C
Shamol yo'nalishi:
Iyun–avgust: shimol-sharq yo'nalishi
Dekabr–fevral: sharq yo'nalishi
Tuproq asosi ko'rsatkichlari:
Loyiha obyekti IV element zonada joylashgan.
Loyiha obyekti joylashgan yer uchastkasi chegaralari:
Shimol tomondan – Ko'p qavatli uylar
Janub tomondan – Mahalliy uylar
G'arb tomondan – Mahalliy. Pomir nomli ko'chasi
Sharq tomondan – Mahalliy uylar
Izoh:
Ushbu loyiha O'zbekiston Respublikasi hududida amalda bo'lgan normativ hujjatlar asosida ishlab chiqilgan. Shuningdek, muhandislik kommunikatsiyalari loyihasi berilgan texnik shartlar asosida ishlab chiqilgan.

Loyihalanayotgan hudud balansi


№	Nomlanishi	Ko'rsatgichi	
		Maydoni m ²	% hududning umumiy maydoni
1	<i>Qaon quyish markazi hududi maydoni</i>	9809.6 m ²	100 %
	Shu jumladan:		
2	Loyihalashtirilayotgan qurilish osti umumiy maydoni (Inshootlar bilan)	646.9m ²	6.59 %
3	Mavjud binolar	1778,48 m ²	18,13 %
4	Loyihalashtirilayotgan yer qoplamalari maydoni(zina va panduslar bilan)	1635.0 m ²	16,67 %
5	Mavjud qoplamalar	2018.53 m ²	20,57 %
6	Loyihalashtirilayotgan ko'kalamzor maydoni	220.0 m ²	2,25%
7	Mavjud ko'kalamzor maydoni	3510,69 m ²	35,79%

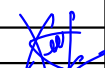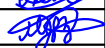						<i>Buyurtmachi:</i> Samarqand viloyati hokimligi "Yagona buyurtmachi xizmati" DUK				UM				
						Samarqand viloyat qon quyish markazi binosini rekonstruksiya qilish								
						Lavozi:	F.I.SH.	Imzo:	Vaqt:	2026	Qo'shimcha bino qurish	Bosqich	Varaq	Varaqlar
						Direktor:	Xayrullayev Sh				Umumiy ma'lumotlar			
					L.B.M	Vafojev.M								
					L.B.A	Axmadov B.								
						Bajaruvchi:	Abdurazzoqov M.							



Mazkur topografik tasvir Vazirlar Mahkamasining 2025 yil 12 fevraldagi 85-son qarori talablariga muvofiq "Topografiya" ma'lumotlar bazasiga kiritilgan. Ro'yxatga olish raqami:

(Hujjat haqiqiylikini mobil telefon yordamida QR- kodni skaner qilish orqali tekshirish mumkin)

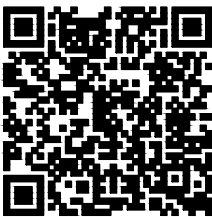



116903

- "Mualliflik huquqi va turdosh huquqlar to'g'risida"gi Qonunga muvofiq mazkur mualliflik mahsuloti ishlab chiqaruvchi bilan kelishmasdan to'liq yoki qisman ko'paytirilishi, chop etilishi, tarqatilishi, shuningdek uchinchi tomonga berilishi mumkin emas va mualliflik huquqlarining buzilishi O'zbekiston Respublikasining amaldagi qonunchiligiga muvofiq javobgarlikka tortilishiga sabab bo'ladi.
- Ushbu mahsulotni O'zbekiston Respublikasi norezidentlariga taqdim etish faqatgina O'zbekiston Respublikasi Vazirlar Mahkamasining ruxsati bilan amaldagi qonunchilikka muvofiq belgilangan tartibda amalga oshiriladi.
- Pudratchi (buyurtmachi) yer qazish ishlarini boshlashdan oldin albatta muhandislik kommunikatsiyalarini ekspluatatsiya qiluvchi tashkilotlar vakillarini chaqirishlari shart.

Lavozim	F.I.SH.	Imzo	Sana	M.O'.	Buyurtmachi: "Yagona buyurtmachi xizmati" DUK		Inventar №
Filial direktori	Norchayev T.				Obyekt: Samarqand vil Qon quyush markazi		Shartnoma №27/3-7387
Filial direktori o'rinbosari					pinosin rekanstuksiya qilish mavjud binolarni		
Partiya boshlig'i	Jurakulov B.				tamirlash		
Topog.	yer usti	Bektoshev A.		Topografik tasvir	Bosqich	Varaq	Varaqlar soni
	yer osti	Abdullayev U.				3	11
Tahrirllovchi					© "O'ZGASHKLITI" MCHJ _Samarqand_filiali		
Operator		Abdullayev U.			1942 yil koordinatalar tizimi		
				Boltiqbo'yi balandliklar tizimi			
				Relyef kesimi oralig'i 0.5 m			



Samarqand viloyat qon quyish markazi binosini
rekonstruksiya qilish

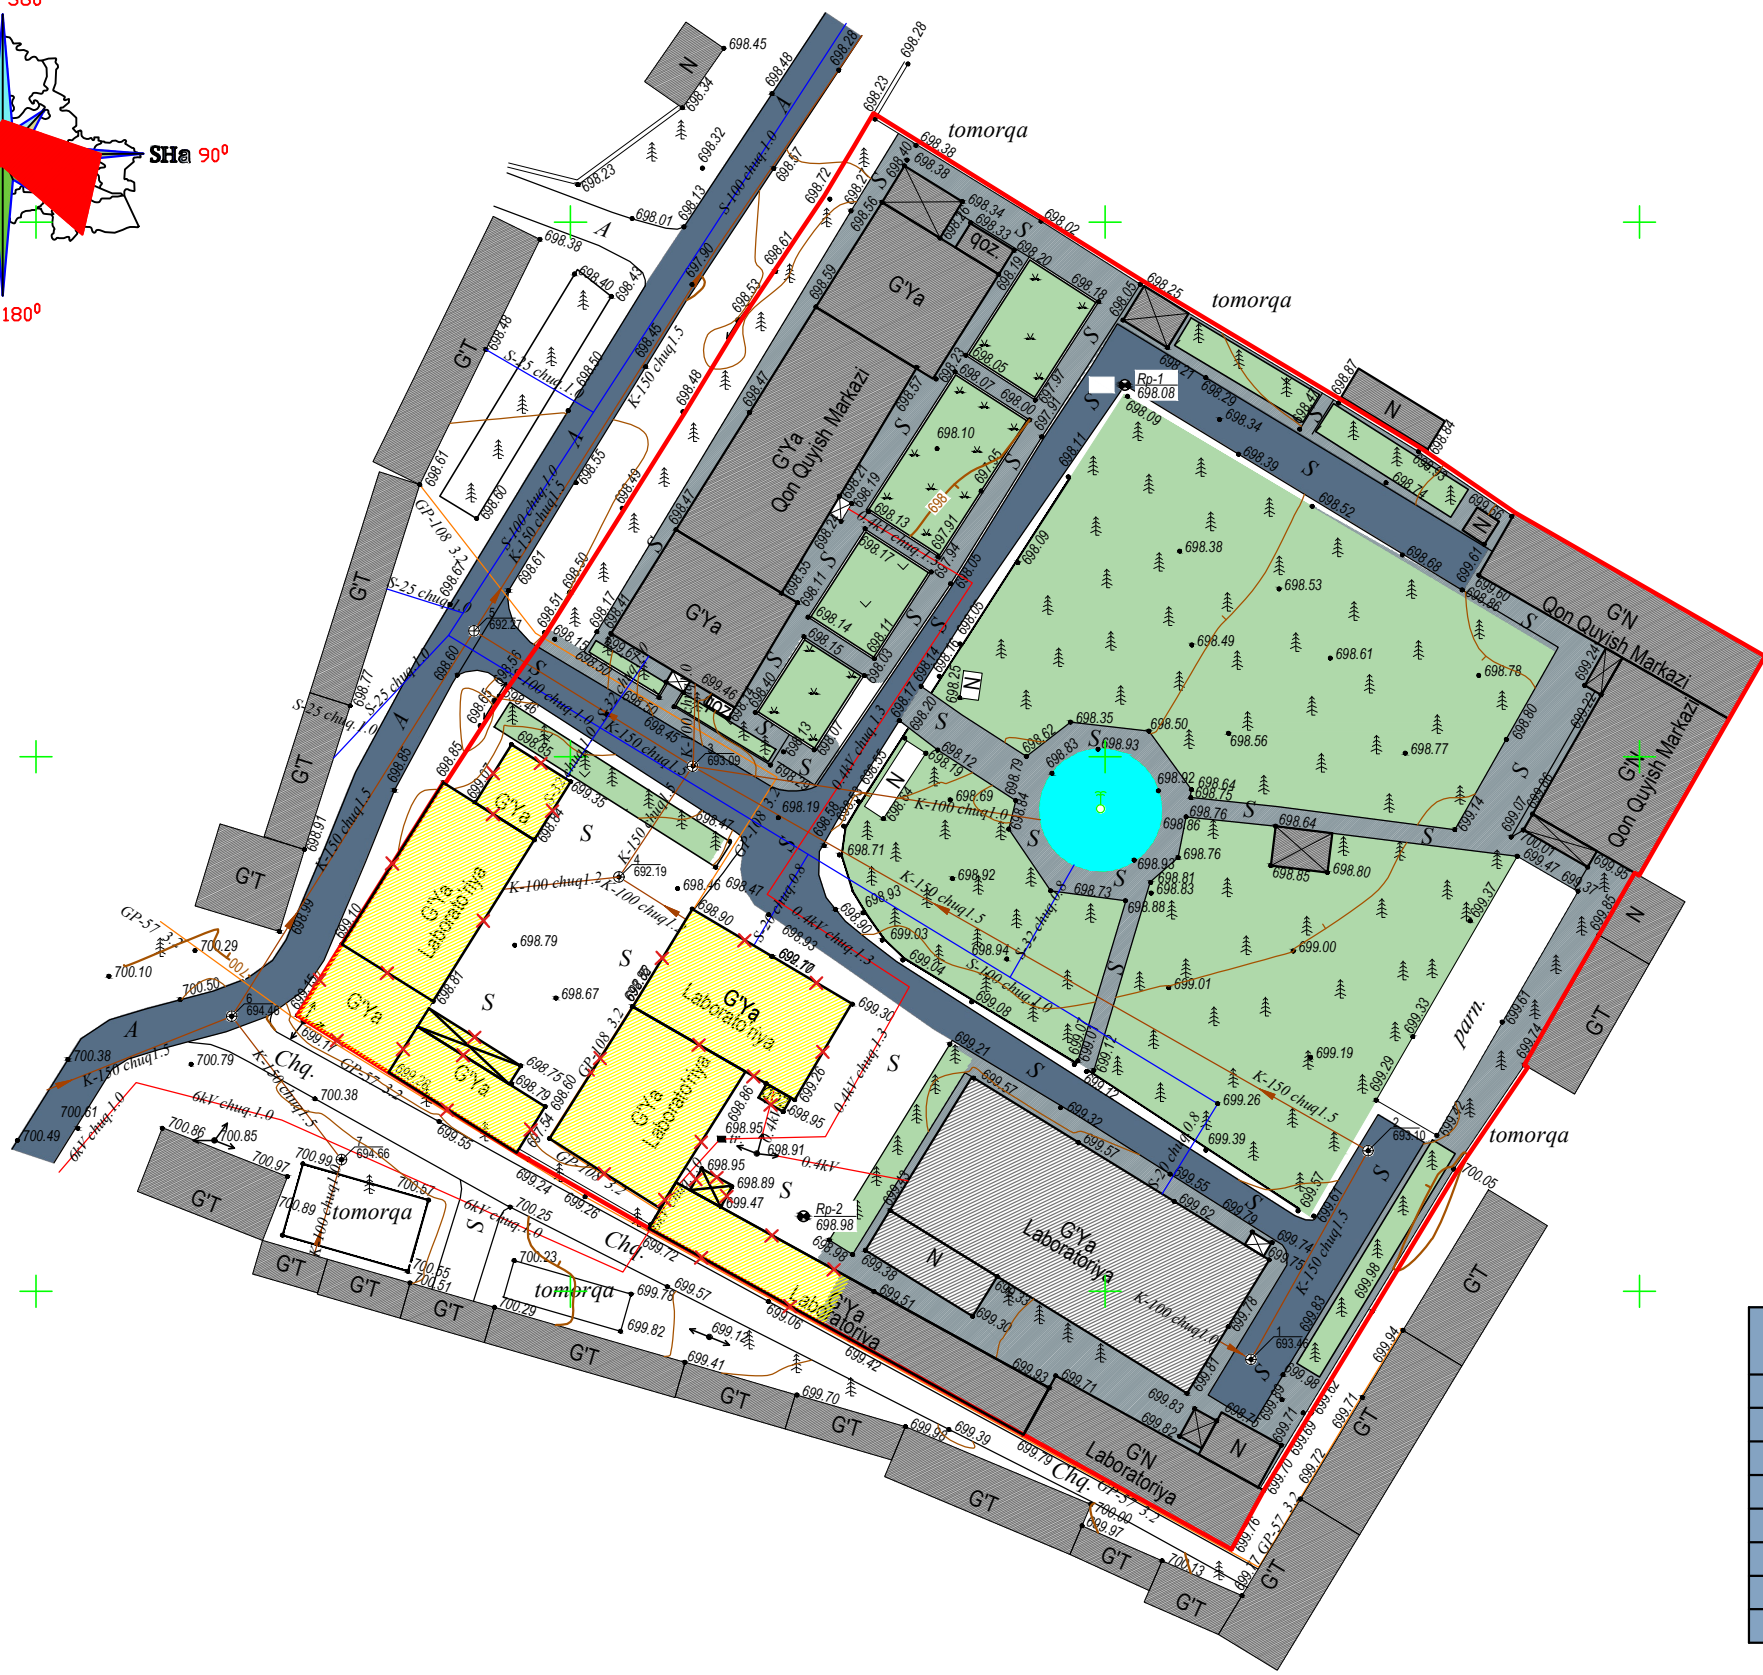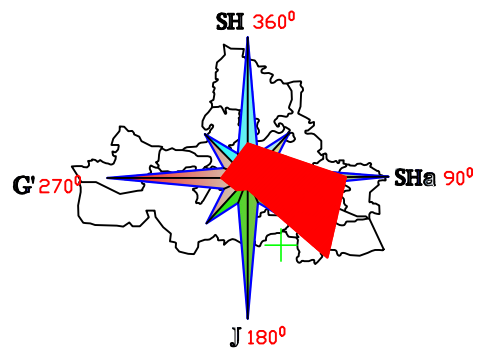

Shartli belgilar

- Loyihalanayotgan bino
- Mavjud obodonlashtirish hududi
- Loyihalanayotgan obodonlashtirish hududi
- Beton qoplamasi
- Mavjud yer qoplamasi
- Mavjud bino
- Yong'inga qarshi suv havzasi
- Sport maydoni
- Buziladigan binolar
- O't o'chirish qalqoni
- Mavjud bino bilan bog'lanish nuqtasi
- Loyihalanayotgan hudud chegarasi
- Loyihalanayotgan hudud chegarasi burilish nuqtalari
- Devor
- Metall devor
- Metall darvoza

Loyihalanayotgan hudud balansi

№	Nomlanishi	Ko'rsatgichi	
		Maydoni m²	% hadudning umumiy maydoni
1	Qon quyish markazi hududi maydoni	9809.6 m²	100 %
Shu jumladan:			
2	Loyihalashtirilayotgan qurilish osti umumiy maydoni (Inshoatlar bilan)	646.9m²	6.59 %
3	Mavjud binolar	1778,48 m²	18,13 %
4	Loyihalashtirilayotgan yer qoplamalari maydoni(zina va panduslar bilan)	1635.0 m²	16,67 %
5	Mavjud qoplamalar	2018.53 m²	20,57 %
6	Loyihalashtirilayotgan ko'kalamzor maydoni	220.0 m²	2,25%
7	Mavjud ko'kalamzor maydoni	3510,69 m²	35,79%


Mazkur topografik tasvir Vazirlar Mahkamasining 2025 yil
12 fevraldagi 85-son qarori talablariga muvofiq "Topografiya"
ma'lumotlar bazasiga kiritilgan. Ro'yxatga olish raqami:
(Hujjat haqiqiylikini mobil telefon yordamida QR- kodni skaner qilish orqali tekshirish mumkin)



116903

				Buyurtmachi: Samarqand viloyati hokimligi "Yagona buyurtmachi xizmati" DUK		BR
				Samarqand viloyat qon quyish markazi binosini rekonstruksiya qilish		
Lavozim:	F.I.SH.	Imzo:	Vaqt:	Qo'shimcha bino qurish	Bosqich	Varaq
Direktor:	Xayrullayev SHI		2026		PP	4
L.B.M	Vafoev M.					11
L.B.A	Axmadoy B.					
Bajaruvchi:	Abdurazzoqov M.			Bosh reja. M1:500 Buziladigan binolar		

Samarqand viloyat qon quyish markazi binosini
rekonstruksiya qilish

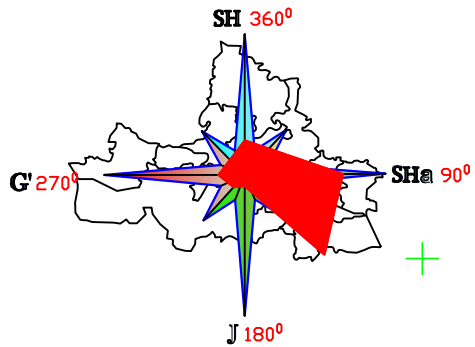

Eslatma:
Bosh loyihada berilgan yong'inga qarshi suv hovuzlaridan yong'in o'chirish avtomobillari suv olishi uchun o'lchami 12x12 m maydonchalar (pirslar) tashkil etishning imkoniyati mavjud emas hudud ko'p yillik daraxtlar va binolar mavjud.

Shartli belgilar

- Loyihalashtirilgan bino
- Mavjud obodonlashtirish hududi
- Loyihalashtirilgan obodonlashtirish hududi
- Beton qoplamasi
- Mavjud yer qoplamasi
- Mavjud bino
- Yong'inga qarshi suv havzasi
- Sport maydoni
- Buziladigan binolar
- O't o'chirish qalqoni
- Mavjud bino bilan bog'lanish nuqtasi
- Loyihalashtirilgan hudud chegarasi
- Loyihalashtirilgan hudud chegarasi burilish nuqtalari
- Devor
- Metall devor
- Metall darvoza

Mazkur topografik tasvir Vazirlar Mahkamasining 2025 yil 12 fevraldagi 85-son qarori talablariga muvofiq "Topografiya" ma'lumotlar bazasiga kiritilgan. Ro'yxatga olish raqami:
(Hujjat haqiqiylikini mobil telefon yordamida QR- kodni skaner qilish orqali tekshirish mumkin)



116903

Bino va inshootlar izohi

№	Nomlanishi	Qavat	Soni	Qurilish osti maydoni m²	Umumiy maydon m²	Qurilish hajmi m³	Qurilish hajmi, Jami m³	Eslatma
1	Loyihalashtirilgan qon quyish binosi	4	1	602.0	602.0	9752.4	9752.4	Loyihalashtirilgan
2	Qozonxona	1	1	15.46	15.46	31.00	31.00	Loyihalashtirilgan
3	O't o'chirish qalqoni	-	2	-	-	-	-	Loyihalashtirilgan
4	Yong'inga qarshi suv hovuzi	-	1	-	-	-	50.0	Loyihalashtirilgan
5	Chiqindilar qutisi	-	1	-	-	-	-	Loyihalashtirilgan
6	Transformator	-	1	-	-	-	-	Loyihalashtirilgan
7	Mavjud qon quyish markazi binolari	-	1	-	-	-	-	Mavjud
8	Suv hovuzi	-	1	-	-	-	-	Mavjud
9	Qushlar saqlanadigan qafas	-	2	-	-	-	-	Mavjud
10	Dam olish soyaboni	-	1	-	-	-	-	Mavjud
11	Mavjud qo'shni aholi uylari	1	1	-	-	-	-	Mavjud
12	Mavjud Issiqxona	-	1	-	-	-	-	Mavjud
13	KPP	1	1	16,50	16,50	49,50	49,50	Loyihalashtirilgan
14	Avtoturargoh	-	1	-	-	-	-	Loyihalashtirilgan

Yer massalari balansi


№	Ishlar nomi	Ед изм	Количество	
			Насыпь	Выемка
1	2	3	4	5
1	Vertikal rejalashtirish. Tuproq to'kish	m³	310.0	
2	Yo'laklar uchun 37-28 sm chuqurlikdagi koryta (asos)ni tayyorlash	m³		95.0
	6) chuqurlik 20 sm — sport maydonchasi uchun qum	m³		
	"Jami"	m³	310.0	95.0
	Zichlash koeffitsiyenti K = 1,07 bo'lgan to'kma	m³	331.7	
	Keltirish	m³		426.7
	Balans	m³	426.7	426.7

Loyihalashtirilgan hudud balansi

№	Nomlanishi	Ko'rsatkichi	
		Maydoni m²	% hadudning umumiy maydoni
1	Qon quyish markazi hududi maydoni	9809.6 m²	100 %
	Shu jumladan:		
2	Loyihalashtirilayotgan qurilish osti umumiy maydoni (Inshootlar bilan)	646.9 m²	6.59 %
3	Mavjud binolar	1778.48 m²	18.13 %
4	Loyihalashtirilayotgan yer qoplamalari maydoni (zina va panduslar bilan)	1635.0 m²	16.67 %
5	Mavjud qoplamalar	2018.53 m²	20.57 %
6	Loyihalashtirilayotgan ko'kalamzor maydoni	220.0 m²	2.25 %
7	Mavjud ko'kalamzor maydoni	3510.69 m²	35.79 %

Buyurtmachi: Samarqand viloyati hokimligi "Yagona buyurtmachi xizmati" DUK				BR		
Samarqand viloyat qon quyish markazi binosini rekonstruksiya qilish						
Lavozim:	F.I.SH	Imzo:	Vaqt:			
Direktor:	Xayrullayev SH		2026			
L.B.M	Vafoyev M.					
L.B.A	Axmadov B.					
Bajaruvchi:	Abdurazzoqov M.					
Qo'shimcha bino qurish				Bosqich	Varaq	Varaqlar
				PP	5	11
Bosh reja. M1:500 Yer maydonlari kartogrammasi						

Samarqand viloyat qon quyish markazi binosini
rekonstruksiya qilish

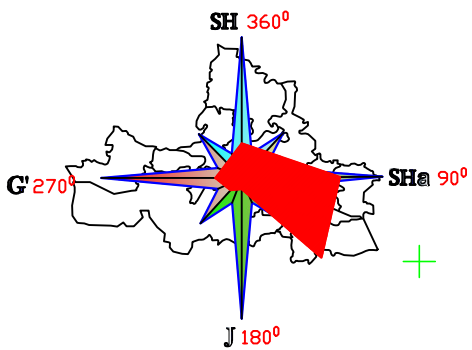

Shartli belgilar

- Loyihalashtirilgan yo'llar
- Loyiha gorizontal
- Loyiha burchak belgisi
- Mavjud

Bino va inshootlar izohi

Bosh reja hujjat raqami	Nomlanishi	Qavat	Soni	Qurilish osti maydoni m²	Umumiy maydon m²	Qurilish hajmi m³	Qurilish hajmi Jami m³	Eslatma
1	Loyihalanayotgan qon quyish binosi	4	1	602.0	602.0	9752.4	9752.4	Loyihalanayotgan
2	Qozonxona	1	1	15.46	15.46	31.00	31.00	Loyihalanayotgan
3	O't o'chirish qalqoni	-	2	-	-	-	-	Loyihalanayotgan
4	Yong'inga qarshi suv hovuzi	-	1	-	-	-	50.0	Loyihalanayotgan
5	Chiqindilar qutisi	-	1	-	-	-	-	Loyihalanayotgan
6	Transformator	-	1	-	-	-	-	Loyihalanayotgan
7	Mavjud qon quyish markazi binolari	-	1	-	-	-	-	Mavjud
8	Suv hovuzi	-	1	-	-	-	-	Mavjud
9	Qushlar saqlanadigan qafas	-	2	-	-	-	-	Mavjud
10	Dam olish soyaboni	-	1	-	-	-	-	Mavjud
11	Mavjud qo'shni aholi uylari	1	1	-	-	-	-	Mavjud
12	Mavjud Issiqxona	-	1	-	-	-	-	Mavjud
13	KPP	1	1	16,50	16,50	49,50	49,50	Loyihalanayotgan
14	Avtoturargoh	-	1	-	-	-	-	Loyihalanayotgan

Eslatma:

- Yerning rejalashtirish darajasi 699.10 ga teng.
- 1-qavat polining balandligi (1,20) 700.30 ga teng
- Binoning tuzilishini quyidagi tarzda bajaring. A nuqtadan A * nuqtaga 90 daraja ostida. 90 darajadan baland bo'lgan A * nuqtadan B * nuqtaga 90 daraja ostida. 90 darajadan baland bo'lgan A va A * nuqtalari orasida 8.76 m ga teng, A * va B * nuqtalari orasida 3.6 m ga teng, B * nuqtadan D * gacha 90 daraja ostida 14.2 m ga teng, D * nuqtadan E * nuqtaga 90 daraja ostida 42.4 m ga teng.

Loyihalanayotgan hudud balansi

№	Nomlanishi	Ko'rsatgichi	
		Maydoni m²	% hududning umumiy maydoni
1	Qon quyish markazi hududi maydoni	9809.6 m²	100 %
Shu jumladan:			
2	Loyihalashtirilayotgan qurilish osti umumiy maydoni (Inshootlar bilan)	646.9 m²	6.59 %
3	Mavjud binolar	1778.48 m²	18.13 %
4	Loyihalashtirilayotgan yer qoplamalari maydoni(zina va panduslar bilan)	1635.0 m²	16.67 %
5	Mavjud qoplamalar	2018.53 m²	20.57 %
6	Loyihalashtirilayotgan ko'kalamzor maydoni	220.0 m²	2.25%
7	Mavjud ko'kalamzor maydoni	3510.69 m²	35.79%

Eslatma:
Bosh loyihada berilgan yong'inga qarshi suv hovuzlaridan yong'in o'chirish avtomobillari suv olishi uchun o'lchami 12x12 m maydonchalar (pirslar) tashkil etishning imkoniy mavjud emas hudud ko'p yillik daraxtlar va binolar mavjud .

Shartli belgilar

- Loyihalanayotgan bino
- Mavjud obodonlashtirish hududi
- Loyihalanayotgan obodonlashtirish hududi
- Beton qoplamasi
- Mavjud yer qoplamasi
- Mavjud bino
- Yong'inga qarshi suv havzasi
- Sport maydoni
- Buziladigan binolar
- O't o'chirish qalqoni
- Mavjud bino bilan bog'lanish nuqtasi
- Loyihalanayotgan hudud chegarasi
- Loyihalanayotgan hudud chegarasi burilish nuqtalari
- Devor
- Metall devor
- Metall darvoza

Mazkur topografik tasvir Vazirlar Mahkamasining 2025 yil 12 fevraldagi 85-son qarori talablariga muvofiq "Topografiya" ma'lumotlar bazasiga kiritilgan. Ro'yxatga olish raqami:
(Hujjat haqiqiylikini mobil telefon yordamida QR- kodni skaner qilish orqali tekshirish mumkin)





116903

Buyurtmachi: Samarqand viloyati hokimligi "Yagona buyurtmachi xizmati" DUK				BR	
Samarqand viloyat qon quyish markazi binosini rekonstruksiya qilish					
Lavozim:	F.I.SH.	Imzo:	Vaqt:	2026	
Direktor:	Xayrullayev SH	L.B.M.	Vafoyev M.	Qo'shimcha bino qurish	
Bajaruvchi:	Axmadoy B.	Abdurazzoqov M.		Bosqich	Varaq
				PP	6
Bosh reja. M1:500 Vertikal rejalashtirish. M1:500				Varaqlar	11



Samarqand viloyat qon quyish markazi binosini
rekonstruksiya qilish

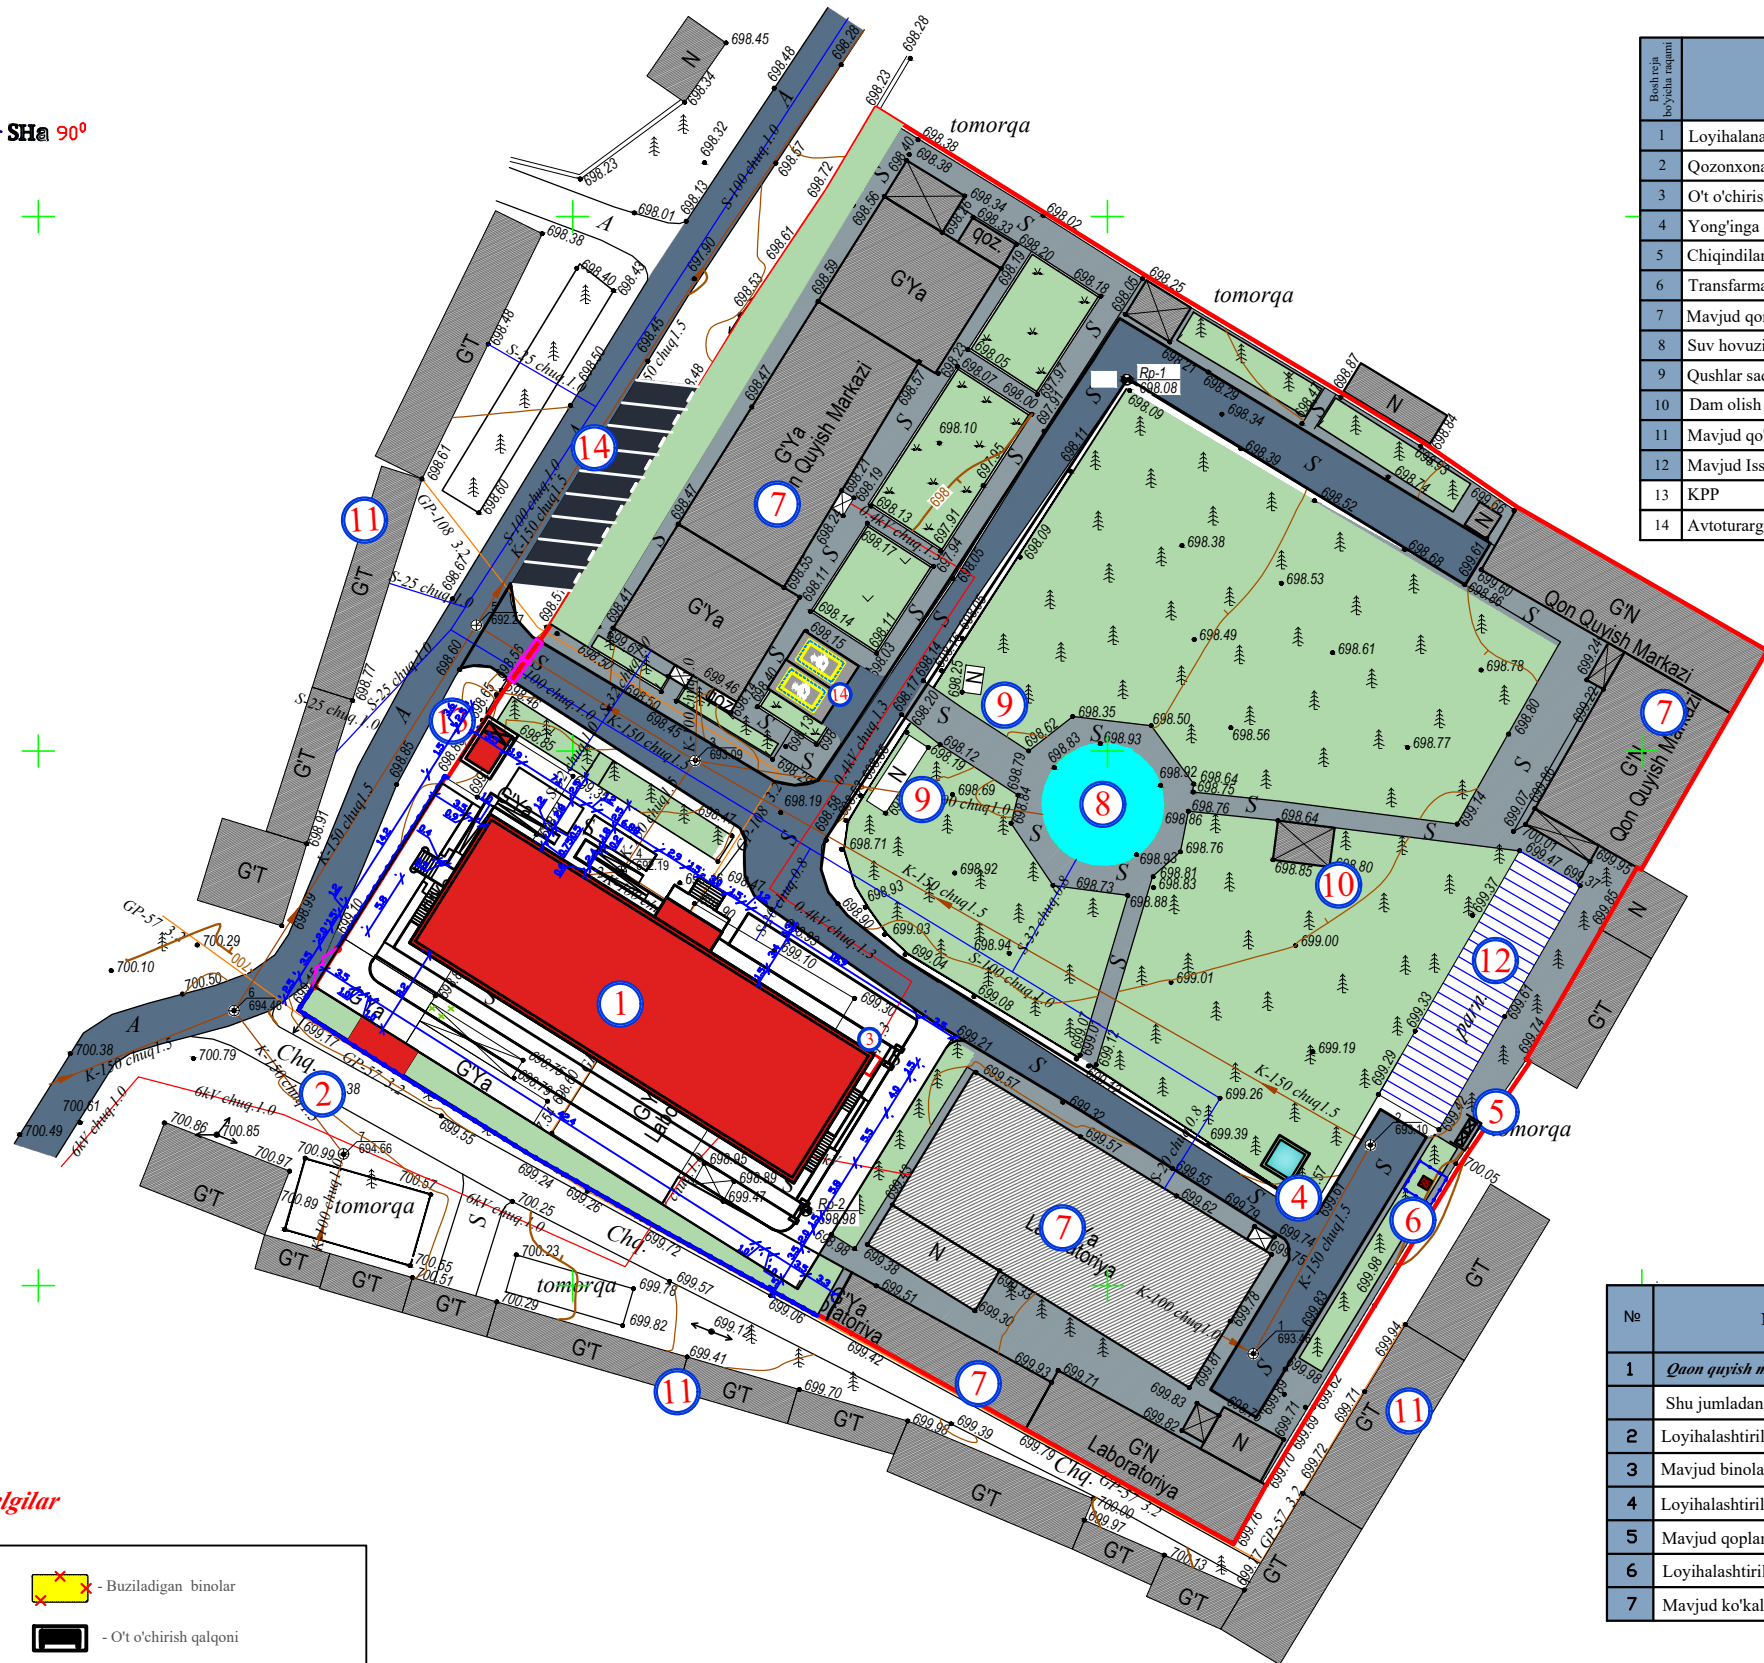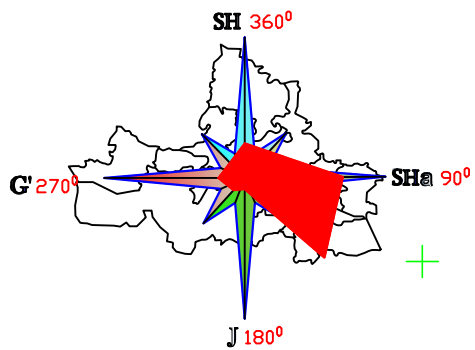

Bino va inshootlar izohi

Bosh reja hujjat raqami	Nomlanishi	Qavat	Soni	Qurilish osti maydoni m²	Umumiy maydon m²	Qurilish hajmi, m³	Qurilish hajmi, Jami m³	Eslatma
1	Loyihalanayotgan qon quyish binosi	4	1	602.0	602.0	9752.4	9752.4	Loyihalanayotgan
2	Qozonxona	1	1	15.46	15.46	31.00	31.00	Loyihalanayotgan
3	O't o'chirish qalqoni	-	2	-	-	-	-	Loyihalanayotgan
4	Yong'inga qarshi suv hovuzi	-	1	-	-	-	50.0	Loyihalanayotgan
5	Chiqindilar qutisi	-	1	-	-	-	-	Loyihalanayotgan
6	Transformator	-	1	-	-	-	-	Loyihalanayotgan
7	Mavjud qon quyish markazi binolari	-	1	-	-	-	-	Mavjud
8	Suv hovuzi	-	1	-	-	-	-	Mavjud
9	Qushlar saqlanadigan qafas	-	2	-	-	-	-	Mavjud
10	Dam olish soyaboni	-	1	-	-	-	-	Mavjud
11	Mavjud qo'shni aholi uylari	1	1	-	-	-	-	Mavjud
12	Mavjud Issiqxona	-	1	-	-	-	-	Mavjud
13	KPP	1	1	16,50	16,50	49,50	49,50	Loyihalanayotgan
14	Avtoturargoh	-	1	-	-	-	-	Loyihalanayotgan

Eslatma:

Bosh loyihada berilgan yong'inga qarshi suv
hovuzlaridan yong'in o'chirish avtomobillari suv
olishi uchun o'lchami 12x12 m maydonchalar
(pirslar) tashkil etishning imkoni mavjud emas
hudud ko'p yillik daraxtlar va binolar mavjud .

Loyihalanayotgan hudud balansi

№	Nomlanishi	Ko'rsatgichi	
		Maydoni m²	% hududning umumiy maydoni
1	Qon quyish markazi hududi maydoni	9809.6 m²	100 %
Shu jumladan:			
2	Loyihalashtirilayotgan qurilish osti umumiy maydoni (Inshootlar bilan)	646.9m²	6.59 %
3	Mavjud binolar	1778,48 m²	18,13 %
4	Loyihalashtirilayotgan yer qoplamalari maydoni(zina va panduslar bilan)	1635.0 m²	16,67 %
5	Mavjud qoplamalar	2018.53 m²	20,57 %
6	Loyihalashtirilayotgan ko'kalamzor maydoni	220.0 m²	2,25%
7	Mavjud ko'kalamzor maydoni	3510,69 m²	35,79%

Shartli belgilar

- Loyihalanayotgan bino

- Mavjud obodonlashtirish hududi

- Loyihalanayotgan obodonlashtirish hududi

- Beton qoplamasi

- Mavjud yer qoplamasi

- Mavjud bino

- Yong'inga qarshi suv havzasi

- Sport maydoni
- Buziladigan binolar

- O't o'chirish qalqoni

- Mavjud bino bilan bog'lanish nuqtasi

- Loyihalanayotgan hudud chegarasi

- Loyihalanayotgan hudud chegarasi
burilish nuqtalari

- Devor

- Metall devor

- Metall darvoza

Mazkur topografik tasvir Vazirlar Mahkamasining 2025 yil
12 fevraldagi 85-son qarori talablariga muvofiq "Topografiya"
ma'lumotlar bazasiga kiritilgan. Ro'yxatga olish raqami:
(Hujjat haqiqiylikini mobil telefon yordamida QR- kodni skaner qilish orqali tekshirish mumkin)



116903

						<i>Buyurtmachi: Samarqand viloyati hokimligi "Yagona buyurtmachi xizmati" DUK</i>			BR		
						Samarqand viloyat qon quyish markazi binosini rekonstruksiya qilish					
Lavozim:		F.I.SH		Imzo:	Vaqt:	<i>Qo'shimcha bino qurish</i>			Bosqich	Varaq	Varaqlar
					2026				ПП	7	11
Direktor:		Xayrullayev SH				<i>O'lchamli: Bosh reja M 1:500</i>					
L.B.M		Vafoev M.									
L.B.A		Axmadoy B.									
Bajaruvchi:		Abdurazzoqov M.									



Samarqand viloyat qon quyish markazi binosini
rekonstruksiya qilish

Bino va inshootlar izohi

Bosh reja hujjat raqami	Nomlanishi	Qavat	Soni	Qurilish osti maydoni m²	Umumiy maydon m²	Qurilish hajmi, m³	Qurilish hajmi, Jami m³	Eslatma
1	Loyihalananayotgan qon quyish binosi	4	1	602.0	602.0	9752.4	9752.4	Loyihalananayotgan
2	Qozonxona	1	1	15.46	15.46	31.00	31.00	Loyihalananayotgan
3	O't o'chirish qalqoni	-	2	-	-	-	-	Loyihalananayotgan
4	Yong'inga qarshi suv hovuzi	-	1	-	-	-	50.0	Loyihalananayotgan
5	Chiqindilar qutisi	-	1	-	-	-	-	Loyihalananayotgan
6	Transformator	-	1	-	-	-	-	Loyihalananayotgan
7	Mavjud qon quyish markazi binolari	-	1	-	-	-	-	Mavjud
8	Suv hovuzi	-	1	-	-	-	-	Mavjud
9	Qushlar saqlanadigan qafas	-	2	-	-	-	-	Mavjud
10	Dam olish soyaboni	-	1	-	-	-	-	Mavjud
11	Mavjud qo'shni aholi uylari	1	1	-	-	-	-	Mavjud
12	Mavjud Issiqxona	-	1	-	-	-	-	Mavjud
13	KPP	1	1	16,50	16,50	49,50	49,50	Loyihalananayotgan
14	Avtoturargoh	-	1	-	-	-	-	Loyihalananayotgan

Eslatma:

Bosh loyihada berilgan yong'inga qarshi suv
hovuzlaridan yong'in o'chirish avtomobillari suv
olishi uchun o'lchami 12x12 m maydonchalar
(pirslar) tashkil etishning imkoni mavjud emas
hudud ko'p yillik daraxtlar va binolar mavjud .

Loyihalananayotgan hudud balansi

№	Nomlanishi	Ko'rsatgichi	
		Maydoni m²	% hadudning umumiy maydoni
1	Qon quyish markazi hududi maydoni	9809.6 m²	100 %
Shu jumladan:			
2	Loyihalashtirilayotgan qurilish osti umumiy maydoni (Inshootlar bilan)	646.9m²	6.59 %
3	Mavjud binolar	1778,48 m²	18,13 %
4	Loyihalashtirilayotgan yer qoplamalari maydoni(zina va panduslar bilan)	1635.0 m²	16,67 %
5	Mavjud qoplamalar	2018.53 m²	20,57 %
6	Loyihalashtirilayotgan ko'kalamzor maydoni	220.0 m²	2,25%
7	Mavjud ko'kalamzor maydoni	3510,69 m²	35,79%

Buyurtmachi: Samarqand viloyati hokimligi "Yagona
buyurtmachi xizmati" DUK

BR

Samarqand viloyat qon quyish markazi binosini
rekonstruksiya qilish

Qo'shimcha bino qurish

Umumiy qurilish
kompleks qurish rejasi
M1:500

Bosqich
PP

Varaq
8

Varaqlar
11



- Shartli belgilar
- loyihalashtirilgan binolar
 - Avtokran
 - qurilish materiallar saqlash joyi
 - vaqtinchalik va (yoki) doimiy yo'l
 - kran xavfli hududida joylashgan yo'l
 - Vinç elektr kabinet
 - transformator podstantsiyasi
 - Prajektor
 - kran yo'lining panjarasi
 - kran xizmat ko'rsatish zonasi chegarasi liniyasi
 - kranning xavfli zonasi chegarasi
 - vaqtinchalik metall devor
 - yong'in gidranti
 - mavjud podstantsiyasi

Vaqtinchalik binolar va inshootlarning spetsifikatsiyasi


- 1.Maishiy
2. Ovqatlanish xonasi
3. Dush
4. Hojatxona
5. Muhandislik-ofis binosi (usta)
6. Nazorat nuqtasi
7. Ish boshqaruvchi "Prarab"
8. Birinchi Tez yordam ko'rsatish binosi

Shartli belgilar


- Loyihalananayotgan bino
- Mavjud obodonlashtirish hududi
- Loyihalananayotgan obodonlashtirish hududi
- Beton qoplamasi
- Mavjud yer qoplamasi
- Mavjud bino
- Yong'inga qarshi suv havzasi
- Sport maydoni
- Buziladigan binolar
- O't o'chirish qalqoni
- Mavjud bino bilan bog'lanish nuqtasi
- Loyihalananayotgan hudud chegarasi
- Loyihalananayotgan hudud chegarasi
burilish nuqtalari
- Devor
- Metall devor
- Metall darvoza

Mazkur topografik tasvir Vazirlar Mahkamasining 2025 yil
12 fevraldagi 85-son qarori talablariga muvofiq "Topografiya"
ma'lumotlar bazasiga kiritilgan. Ro'yxatga olish raqami:

(Hujjat haqiqiylikini mobil telefon yordamida QR- kodni skaner qilish orqali tekshirish mumkin)

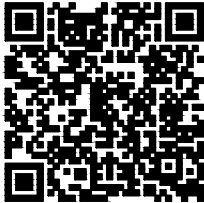

116903

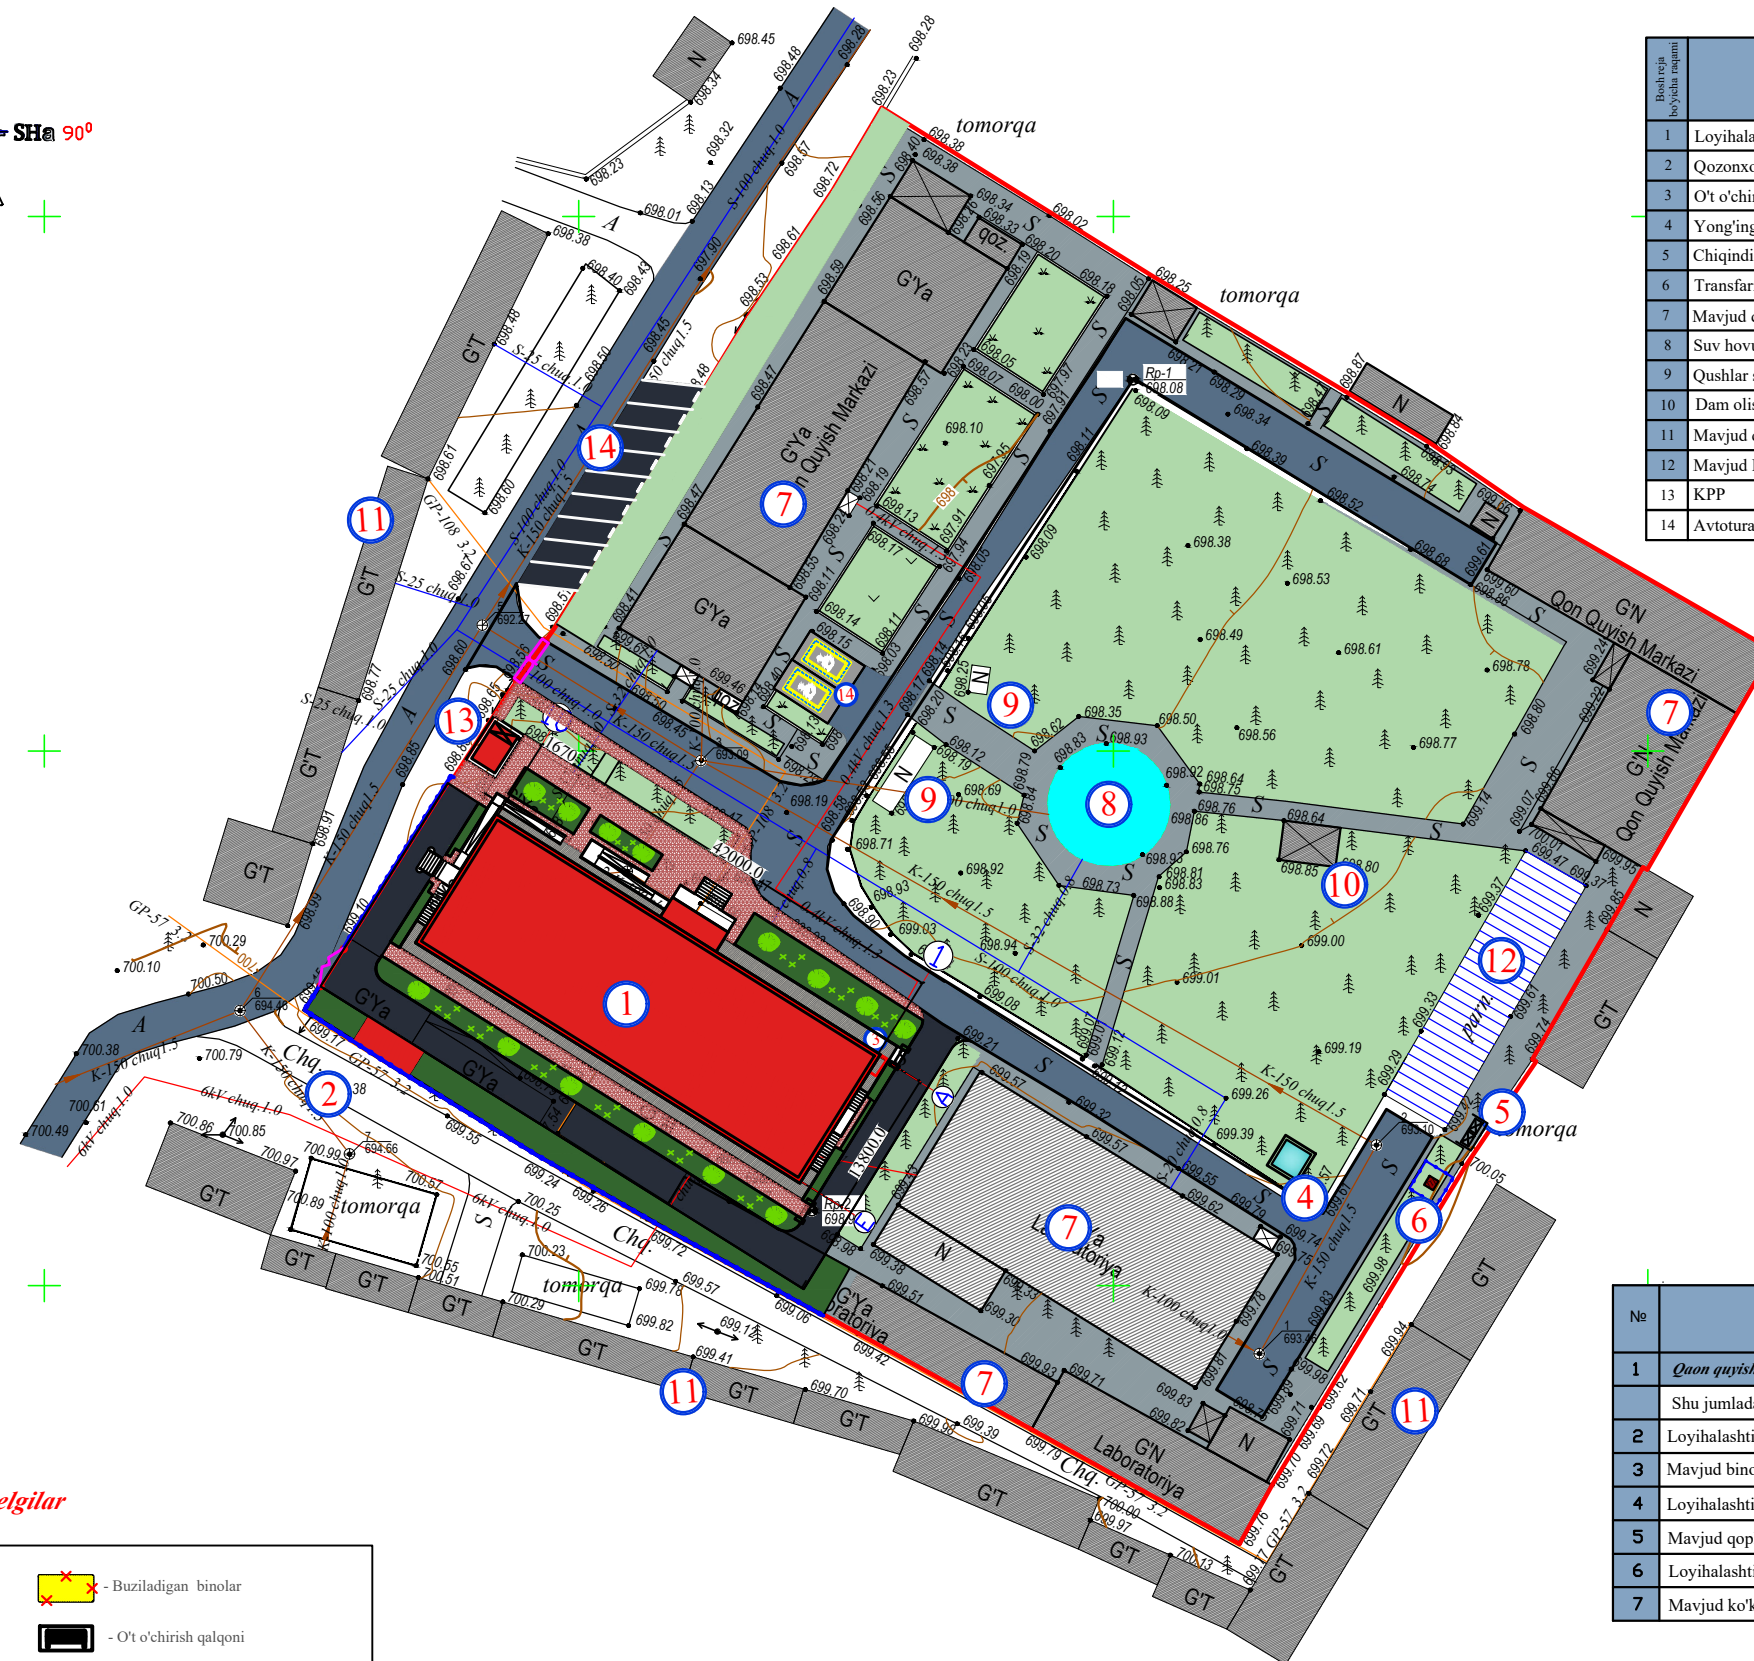

Boshreja bo'yicha raqami	Nomlanishi	Qavat	Soni	Qurilish osti maydoni m²	Umumiy maydon m²	Qurilish hajmi m³	Qurilish hajmi. Jami m³	Eslatma
1	Loyihalanayotgan qon quyish binosi	4	1	602.0	602.0	9752.4	9752.4	Loyihalanayotgan
2	Oqozonxona	1	1	15.46	15.46	31,00	31,00	Loyihalanayotgan
3	O't o'chirish qalqoni	-	2	-	-	-	-	Loyihalanayotgan
4	Yong'inga qarshi suv hovuzi	-	1	-	-	-	50.0	Loyihalanayotgan
5	Chiqindilar qutisi	-	1	-	-	-	-	Loyihalanayotgan
6	Transformator	-	1	-	-	-	-	Loyihalanayotgan
7	Mavjud qon quyish markazi binolari	-	1	-	-	-	-	Mavjud
8	Suv hovuzi	-	1	-	-	-	-	Mavjud
9	Qushlar saqlanadigan qafas	-	2	-	-	-	-	Mavjud
10	Dam olish soyaboni	-	1	-	-	-	-	Mavjud
11	Mavjud qo'shni aholi uylari	1	1	-	-	-	-	Mavjud
12	Mavjud Issiqxona	-	1	-	-	-	-	Mavjud
13	KPP	1	1	16,50	16,50	49.50	49.50	Loyihalanayotgan
14	Avtoturargoh	-	1	-	-	-	-	Loyihalanayotgan

Bosh loyihada berilgan yong‘inga qarshi suv hovuzlaridan yong‘in o‘chirish avtomobillari suv olishi uchun o‘lchami 12×12 m maydonchalar (pirslar) tashkil etishning imkonini mavjud emas hudud ko‘p yillik daraxtlar va binolar mavjud .

№	Nomlanishi	Ko'rsatkichi	
		Maydoni m²	% hududning umumiy maydoni
1	<i>Qon quyish markazi hududi maydoni</i>	9809.6 m²	100 %
	Shu jumladan:		
2	Loyihalashtirilayotgan qurilish osti umumiy maydoni (Inshoatlar bilan)	646.9m²	6,59 %
3	Mavjud binolar	1778,48 m²	18,13 %
4	Loyihalashtirilayotgan yer qoplamalari maydoni(zina va panduslar bilan)	1635.0 m²	16,67 %
5	Mavjud qoplamalar	2018.53 m²	20,57 %
6	Loyihalashtirilayotgan ko'kalamzor maydoni	220.0 m²	2,25%
7	Mavjud ko'kalamzor maydoni	3510.69 m²	35,79%

	- Loyihalananayotgan bino		- Buziladigan binolar
	- Mavjud obodonlashtirish hududi		- O't o'chirish qalqoni
	- Loyihalananayotgan obodonlashtirish hududi		- Mavjud bino bilan bog'lanish nuqtasi
	- Beton qoplamasi		- Loyihalananayotgan hudud chegarasi
	- Mavjud yer qoplamasi		- Loyihalananayotgan hudud chegarasi buriilish nuqtalari
	- Mavjud bino		- Devor
	- Yong'inga qarshi suv havzasi		- Metall devor
	- Sport maydoni		- Metall darvoza


(Hujjat haqiqiylikini mobil telefon yordamida QR- kodni skaner qilish orqali tekshirish mumkin)



116903

					<i>Buyurtmachi: Samarqand viloyati hokimligi "Yagona buyurtmachi xizmati" DUK</i>	BR		
					Samarqand viloyat qon quyish markazi binosini rekonstruksiya qilish			
Lavozim:	F.I.SH.	Imzo:	Vaqti:	2026	Do'shimcha bino qurish	Bosqich	Varaq	Varaqlar
Direktor:	Xayrullayev SHI	[Signature]				PП	9	11
L.B.M	Vafoyev M.	[Signature]			Umumiy tartib sxemasi М 1:500	 PJSC Yagana Buyurtmachilik Xizmatlari		
L.B.A	Axmadoy B.	[Signature]						
Bajaruvchi:	Abdurazzoqov M.	[Signature]						

Samarqand viloyat qon quyish markazi binosini
rekonstruksiya qilish

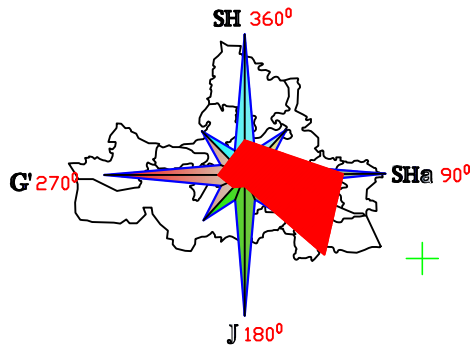

ВЕДОМОСТЬ ЭЛЕМЕНТОВ ОЗЕЛЕНИЯ

№	Условн. обознач.	Наименования	Кол.	Примечания
1		Хвойные деревья	-	Саженьцы
2		Декоративные деревья	15	Саженьцы
3		Кустарники	20	Саженьцы
4		Райграс	220,00м	Расход семян взр. на 1м2

Содда Архитектурaviy shakllar ro'yxati

Номер шифр	Shartli belgilar	Nomi	O'lchov	Demantaj	Mantaj
1		Metal devor (Metal panjarali)	(m/m)	22.0	80.0
2		Metal panjarali ochiladigan darvoza	(m/r)	0	1
2		Metal panjarali ochiladigan darvoza	(m/r)	1	1

Eslatma:

Bosh loyihada berilgan yong'inga qarshi suv hovuzlaridan yong'in o'chirish avtomobillari suv olishi uchun o'lchami 12x12 m maydonchalar (pirslar) tashkil etishning imkoni mavjud emas hudud ko'p yillik daraxtlar va binolar mavjud .

YO'LLAR VA TROTUARLAR QOPLAMALARI RO'YXATI

№	Shartli rasm	Texnik xususiyatlari	Dizayn	Birlik	Miqdor M ²
1		Maydonni asfalt bilan qoplash qalinligi 4 sm		M ²	930.0
2		Maydonni asfalt bilan qoplash qalinligi 4 sm Shag'al qoplama qalinligi 5 sm. Taglikning siqilgan tuprog'i r > 1,6 tf / m3 (supurish)		M ²	337.0
3		Ichkaridagi yo'llarning qoplamasi 5 sm beton plitkalar bilan uchastkalar 5 sm qalinlikdagi qorishma bilan terilsin . Taglikning siqilgan tuprog'i r > 1,6 tf / m3 (supurish)		M ²	248.0
4		Maydonni beton otmoska bilan qoplash qalinligi 10 sm Shag'al qoplama qalinligi 10 sm. Taglikning siqilgan tuprog'i r > 1,6 tf / m3 (supurish)		M ²	120.0

Mazkur topografik tasvir Vazirlar Mahkamasining 2025 yil 12 fevraldagi 85-son qarori talablariga muvofiq "Topografiya" ma'lumotlar bazasiga kiritilgan. Ro'yxatga olish raqami:

(Hujjat haqiqiyilgini mobil telefon yordamida QR- kodni skaner qilish orqali tekshirish mumkin)



116903

Bino va inshootlar izohi

№	Nomlanishi	Qavat	Soni	Qurilish osti maydoni m ²	Umumiy maydon m ²	Qurilish hajmi m ³	Qurilish hajmi, Jani m ³	Eslatma
1	Loyihalanayotgan qon quyish binosi	4	1	602.0	602.0	9752.4	9752.4	Loyihalanayotgan
2	Qozonxona	1	1	15.46	15.46	31,00	31,00	Loyihalanayotgan
3	O't o'chirish qalqoni	-	2	-	-	-	-	Loyihalanayotgan
4	Yong'inga qarshi suv hovuzi	-	1	-	-	-	-	Loyihalanayotgan
5	Chiqindilar qutisi	-	1	-	-	-	-	Loyihalanayotgan
6	Transformator	-	1	-	-	-	-	Loyihalanayotgan
7	Mavjud qon quyish markazi binolari	-	1	-	-	-	-	Mavjud
8	Suv hovuzi	-	1	-	-	-	-	Mavjud
9	Qushlar saqlanadigan qafas	-	2	-	-	-	-	Mavjud
10	Dam olish soyaboni	-	1	-	-	-	-	Mavjud
11	Mavjud qo'shni aholi uylari	1	1	-	-	-	-	Mavjud
12	Mavjud Issiqxona	-	1	-	-	-	-	Mavjud
13	KPP	1	1	16,50	16,50	49,50	49,50	Loyihalanayotgan
14	Avtoturargoh	-	1	-	-	-	-	Loyihalanayotgan

Kichik arxitektura detallari

Shartli belgi	Nomi	O'lchov birligi	Soni	Eslatma.
	CKAMEЙKA	soni	10	Loyiha.


Shartli belgilar

	- Loyihalanayotgan bino		- Buziladigan binolar
	- Mavjud obodonlashtirish hududi		- O't o'chirish qalqoni
	- Loyihalanayotgan obodonlashtirish hududi		- Mavjud bino bilan bog'lanish nuqtasi
	- Beton qoplamasi		- Loyihalanayotgan hudud chegarasi
	- Mavjud yer qoplamasi		- Loyihalanayotgan hudud chegarasi burilish nuqtalari
	- Mavjud bino		- Devor
	- Yong'inga qarshi suv havzasi		- Metall devor
	- Sport maydoni		- Metall darvoza

Loyihalanayotgan hudud balansi

№	Nomlanishi	Ko'rsatgichi	
		Maydoni m ²	% hadudning umumiy maydoni
1	Qon quyish markazi hududi maydoni	9809.6 m ²	100 %
Shu jumladan:			
2	Loyihalashtirilayotgan qurilish osti umumiy maydoni (Inshootlar bilan)	646.9m ²	6.59 %
3	Mavjud binolar	1778,48 m ²	18,13 %
4	Loyihalashtirilayotgan yer qoplamalari maydoni(zina va panduslar bilan)	1635.0 m ²	16,67 %
5	Mavjud qoplamalar	2018.53 m ²	20,57 %
6	Loyihalashtirilayotgan ko'kalamzor maydoni	220.0 m ²	2,25%
7	Mavjud ko'kalamzor maydoni	3510,69 m ²	35,79%

				Buyurtmachi: Samarqand viloyati hokimligi "Yagona buyurtmachi xizmati" DUK		BR	
				Samarqand viloyat qon quyish markazi binosini rekonstruksiya qilish			
Lavozim: F.I.SH				Imzo:	Vaqt: 2026	Qo'shimcha bino qurish	
Direktor: Xayrullayev SHI						Bosqich	Varaq
L.B.M. Vafoyev M.						PP	10
L.B.A. Axmadov B.						Varaqlar	
Bajaruvchi: Abdurazzoqov M.						11	
				Bosh reja obodonlashtirish, sug'orish va ko'kalamzorlashtirish. M 1:500			

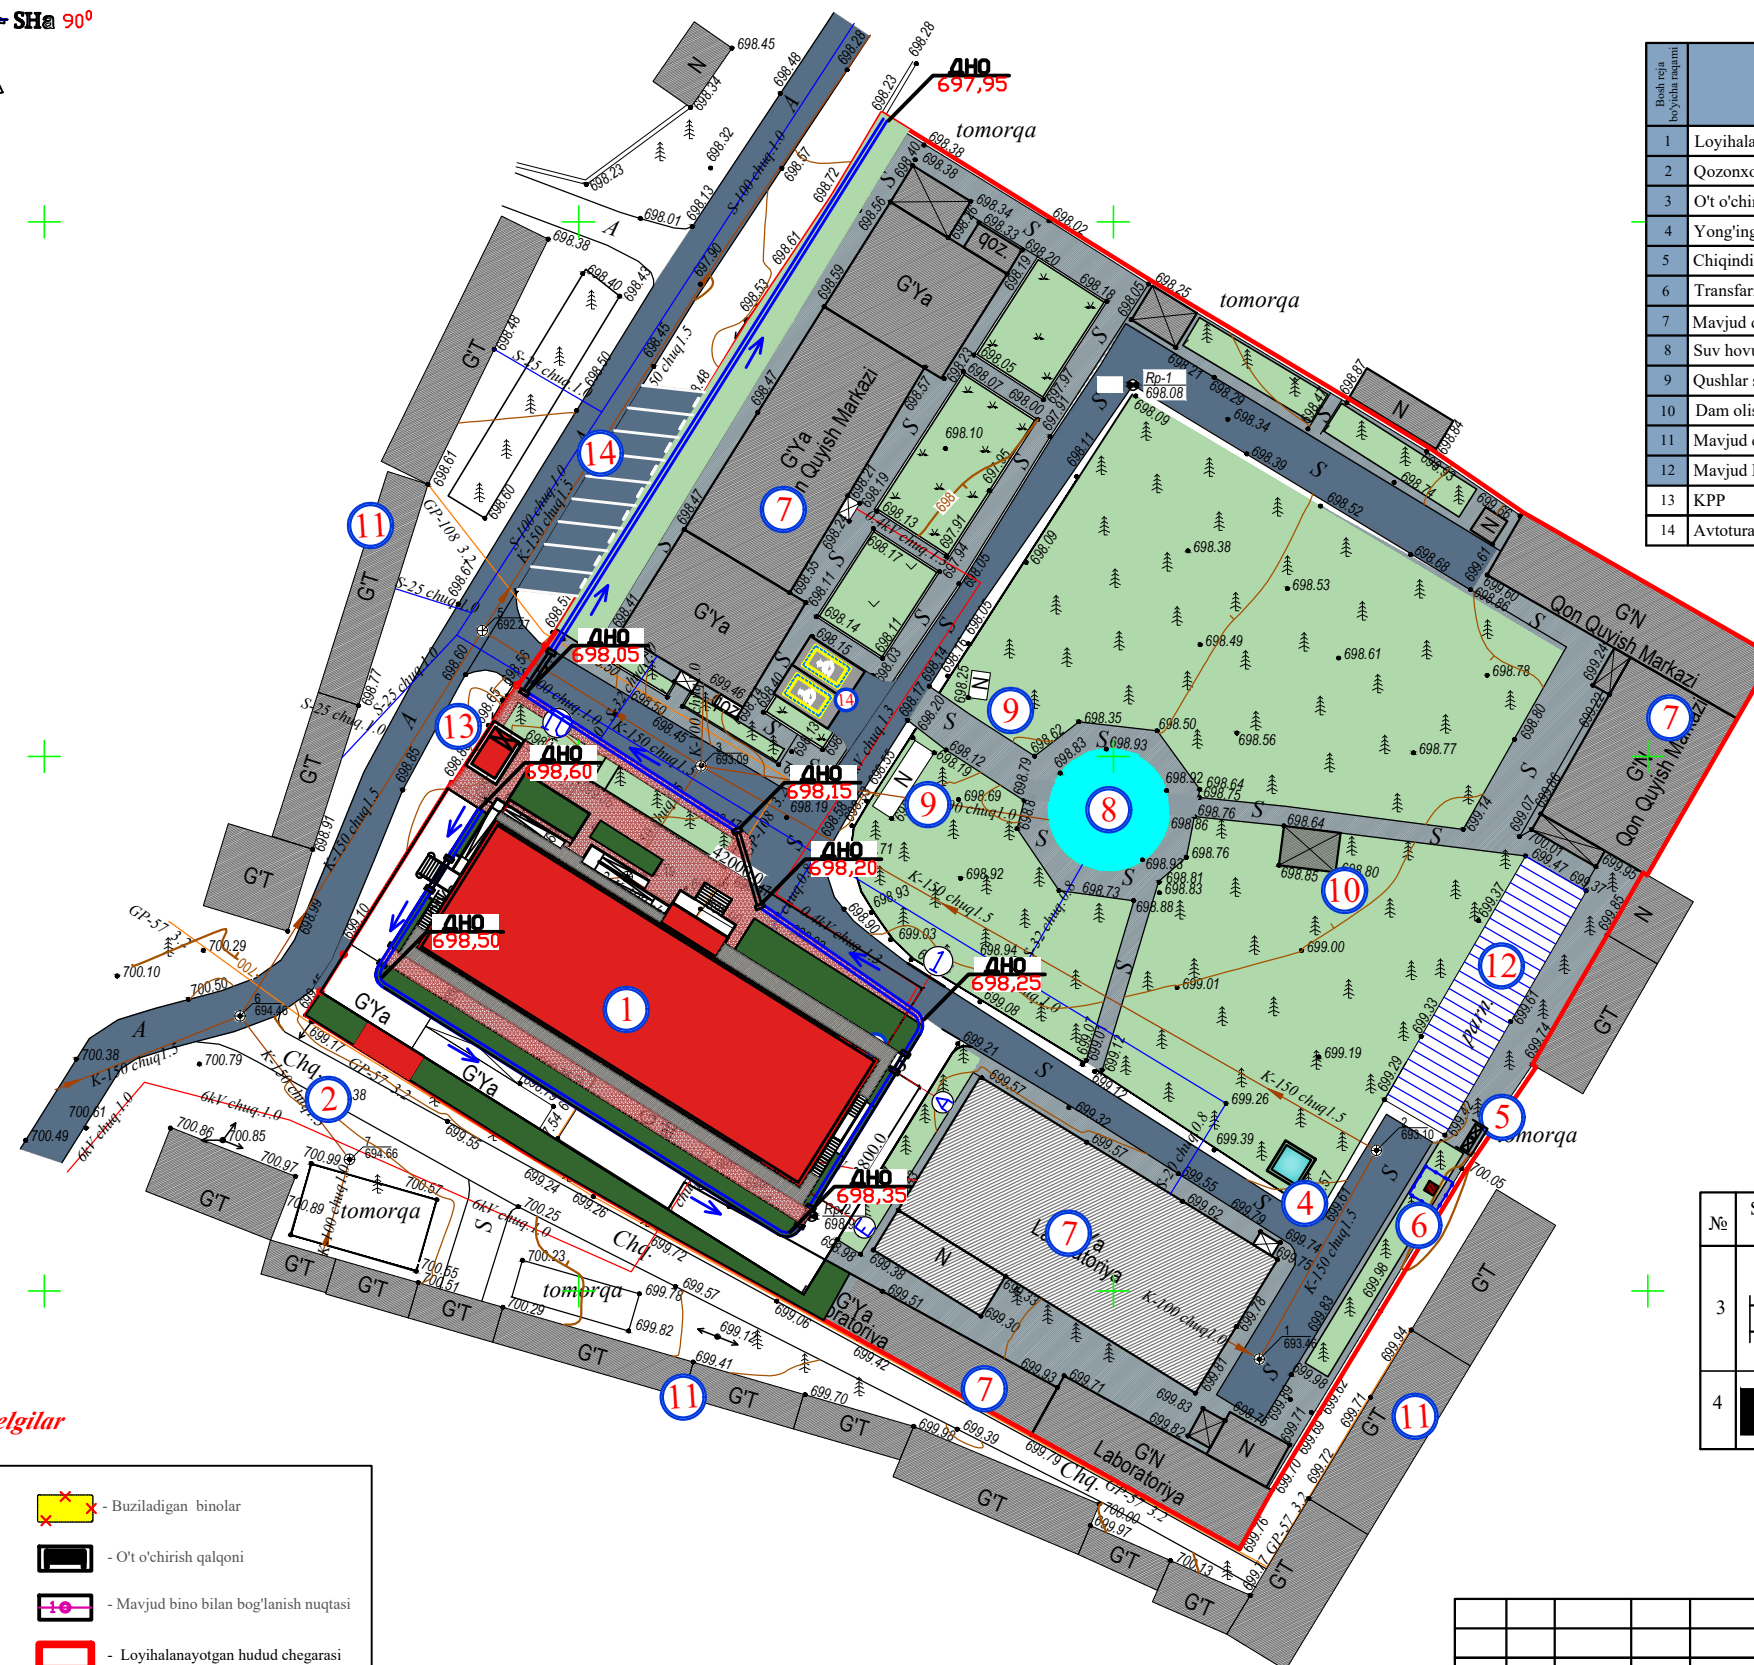

Bo'liq reja bo'yicha raqami	Nomlanishi	Qavat	Soni	Qurilish osti maydoni m ²	Umumiy maydon m ²	Qurilish hajmi m ³	Qurilish hajmi Jami m ³	Eslatma
1	Loyihalananayotgan qon quyish binosi	4	1	602,0	602,0	9752,4	9752,4	Loyihalananayotg
2	Oqozonxona	1	1	15,46	15,46	31,00	31,00	Loyihalananayotg
3	O't o'chirish qalqoni	-	2	-	-	-	-	Loyihalananayotg
4	Yong'inga qarshi suv hovuzi	-	1	-	-	-	50,0	Loyihalananayotg
5	Chiqindilar qutisi	-	1	-	-	-	-	Loyihalananayotg
6	Transfarmator	-	1	-	-	-	-	Loyihalananayotg
7	Mavjud qon quyish markazi binolari	-	1	-	-	-	-	Mavjud
8	Suv hovuzi	-	1	-	-	-	-	Mavjud
9	Qushlar saqlanadigan qafas	-	2	-	-	-	-	Mavjud
10	Dam olish soyaboni	-	1	-	-	-	-	Mavjud
11	Mavjud qo'shni aholi uylari	1	1	-	-	-	-	Mavjud
12	Mavjud Issiqxona	-	1	-	-	-	-	Mavjud
13	KPP	1	1	16,50	16,50	49,50	49,50	Loyihalananayotg
14	Avtoturargoh	-	1	-	-	-	-	Loyihalananayotg

	- Loyihalanayotgan bino		- Buziladigan binolar
	- Mavjud obodonlashtirish hududi		- O't o'chirish qalqoni
	- Loyihalanayotgan obodonlashtirish hududi		- Mavjud bino bilan bog'lanish nuqtasi
	- Beton qoplamasi		- Loyihalanayotgan hudud chegarasi
	- Mavjud yer qoplamasi		- Loyihalanayotgan hudud chegarasi burilish nuqtalari
	- Mavjud bino		- Devor
	- Yong'inga qarshi suv havzasi		- Metall devor
	- Sport maydoni		- Metall darvoza

№	Shartli rasm	Texnik xususiyatlari	Dizayn	Birlik	
3		Temir beton ariq		П.М.	190.0
4		Asbest beton quvurlarini yotqizish $d = 0,3$ bilan o'tish yo'llari ostida beton boshlarning qurilmasi		П.М.	22.0

						Buyurtmachi: Samarqand viloyati hokimligi "Yagona buyurtmachi xizmati" DUK			BR
						Samarqand viloyat qon quyish markazi binosini rekonstruksiya qilish			
Lavozim:	F.I.SH.	Imzo:	Vaqt:						
			2026						
Direktor:	Xayrullayev SHJ				Qo'shimcha bino qurish		Bosqich	Varaq	Varaqlar
L.B.M	Vafojev M.						PP	11	11
L.B.A	Axmadov B.								
Bajaruvchi:	Abdurazzoqov M.				Oqova suvlar chiqishi yechimi. M 1:500				