

Ведомость рабочих чертежей основного комплекта

Лист	Наименование	Примечание
1	Общие данные	
2	Топографическая съемка	
3	Разбивочный план М1:500	
4	План благоустройства территории М1:500	
5	Вертикальная планировка	
6	Ген План НБШ	

Баланс территории

№ п/п	Наименование	Количество	
		м ²	%
1.	Площадь участка	920,95	100
2.	Площадь застройки	251,0	27,25
3.	Площадь покрытия	404,95	43,98
4.	Площадь озеленения	265,0	28,77

Общие указания:

1. Генеральный план разработан на основании тех.задания на проектирование, задания ГИПа и исходных данных, предоставленных заказчиком.
2. Компановка сооружений генплана решена с учетом положения существующих жилых и общественных зданий, зданий и сооружений производственных объектов, территории военного склада, а также существующих автодорог. Во избежание аварий до начала производства земляных работ необходимо определить фактическое положение подземных инженерных сетей и принять меры, по их защите.

Главный инженер проекта


Ахмедов А

Handwritten signature

Ведомость ссылочных и прилагаемых документов

Обозначение	Наименование	Примечание
Gost 21.508-20	Система проектной документации для строительства. Правила выполнения рабочей документации генеральных планов предприятий, сооружений и жилищно-гражданских объектов	
МСН 2.03.02-2002	Инженерная защита территории зданий и сооружений опасных геологических процессов	
ШНК 3.02.01-19	Земляные сооружения, основания и фундаменты	
ШНК 2.05.02-23	АВТОМОБИЛЬ ЙЎЛЛАРИ. ЛОЙИҲАЛАШ ТАЛАБЛАРИ»	
ШНК 2.07.01-23	АҲОЛИ ПУНКТЛАРИНИНГ ҲУДУДЛАРИНИ РИВОЖЛАНТИРИШ ВА ҚУРИШНИ ШАҲАРСОЗЛИК ЖИҲАТИДАН РЕЖАЛАШТИРИШ» ШАҲАРСОЗЛИК НОРМАЛАРИ ВА ҚОИДАЛАРИНИ ТАСДИҚЛАШ ТЎҒРИСИДА	
ГОСТ 17608-2017	Плиты бетонные тротуарные	
ГОСТ 6665-91*	Камни бетонные и железобетонные бортовые	
ГОСТ 8267-93	Щебень и гравий из плотных горных пород для строительных работ. Технические условия	
ГОСТ 21.508-20	Система проектной документации для строительства. Правила выполнения рабочей документации генеральных планов предприятий, сооружений и жилищно-гражданских объектов	

Ситуационный план М1:5000

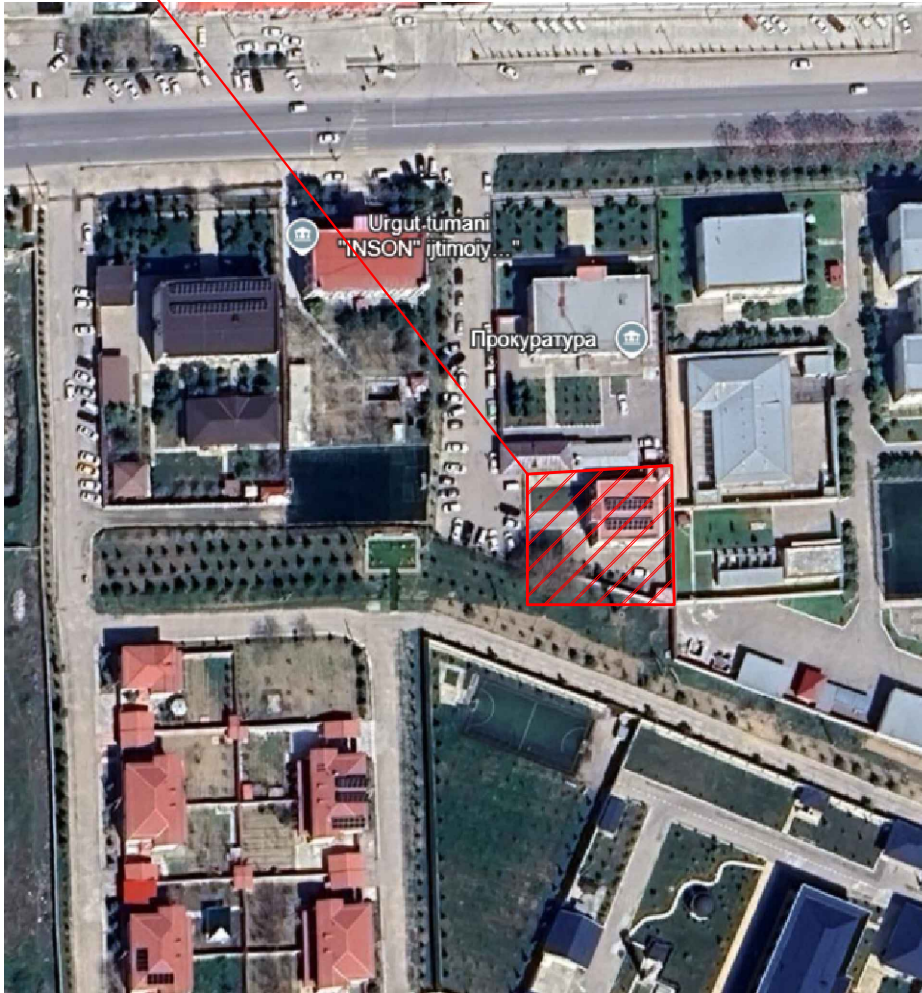


						Мажбурий ижро бюроси Ургут тумани бўлими маъмурий бино-иншоотларини реконструкция қилиш ҳамда ўз ҳудудидан қўшимча бино иншоотлари қурилиш			
Изм.	Кол.уч.	Лист	№ док.	Подп.	Дата	Ген план +	Листов	Лист	Стадия
	ГИП	Nabiev Sh		Handwritten signature	2026		РП	1	6
	ГАП	Ражабов Д		Handwritten signature					
						Общие данные		ООО "MEZANA PROEKT" г. Самарканд	

Инв. № подл.

Подпись и дата

Взам. инв. №


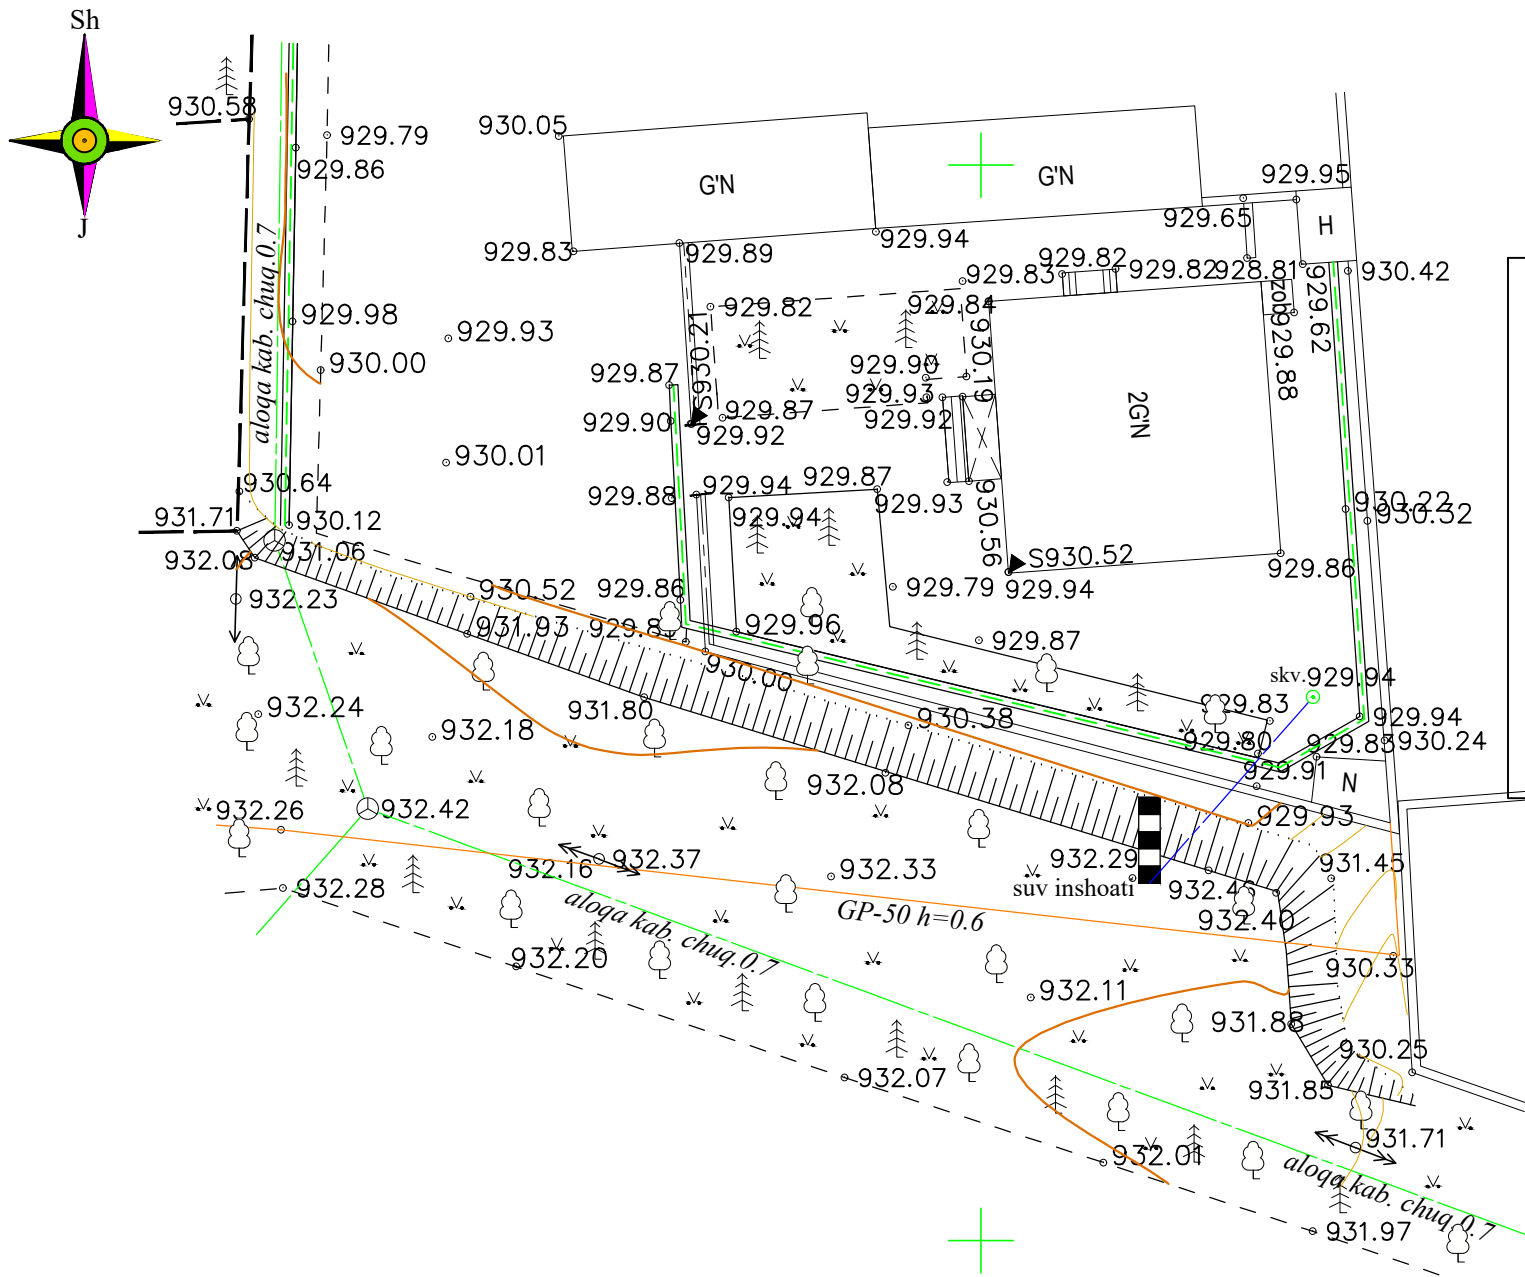


Y.O.M.T. shartli belgilari


Экспликация по генплану

№	Наименование и образование	Этажность	Количество	Площадь м ²	Примечание
1	2-этажное Здание "МІВ"	2	1	160,0	Существующий
2	2-этажное Здание "МІВ"	2	1	79,36	Нов.стр
3	Автостоянка	-	1	404,0	Нов.стр
4	Мусорных контейнер	-	2	4,0	Нов.стр
5	Топлос	-	1	4,6	Нов.стр
6	Модульная котельная	-	1	12,0	Нов.стр
7	Противопожарный шит	-	1	2,0	Нов.стр
8	КПП	1	1	16,5	Нов.стр
9	ТП	-	1	4,0	Нов.стр
10	Противопожарный гидрант	-	1	1,0	Нов.стр

Условные обозначения

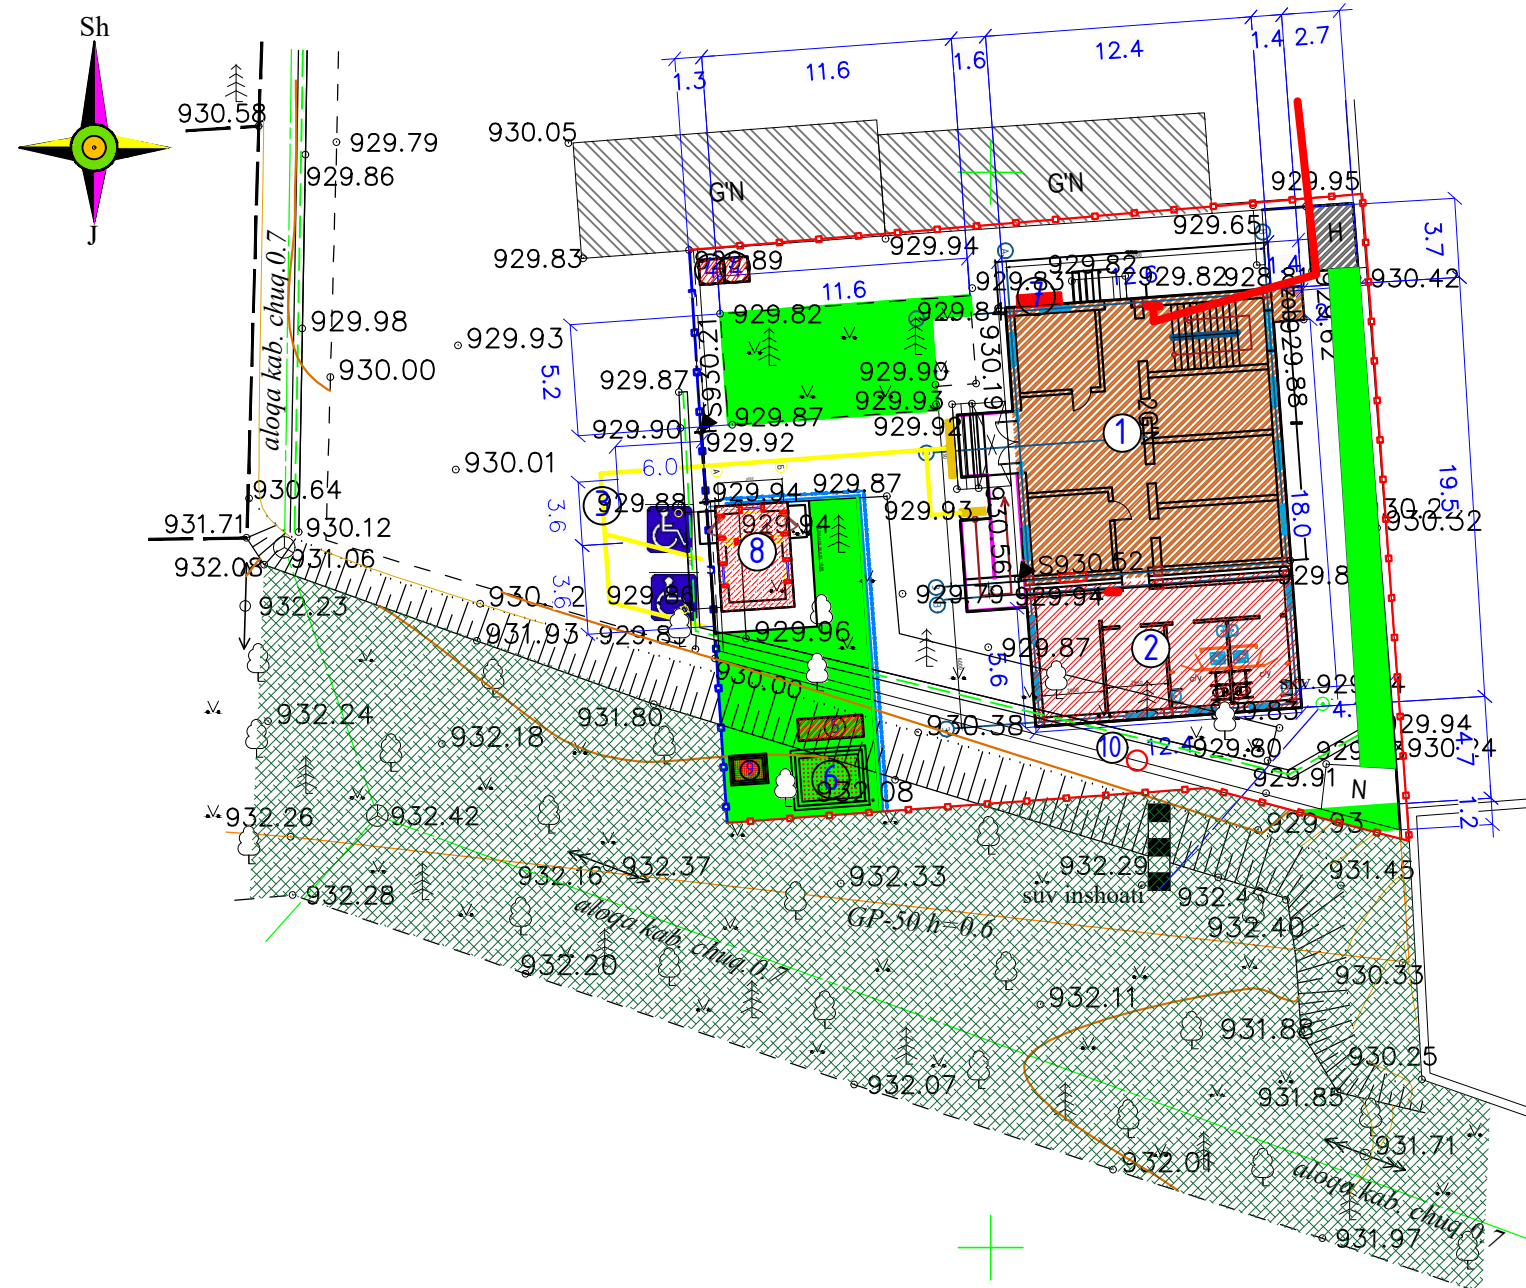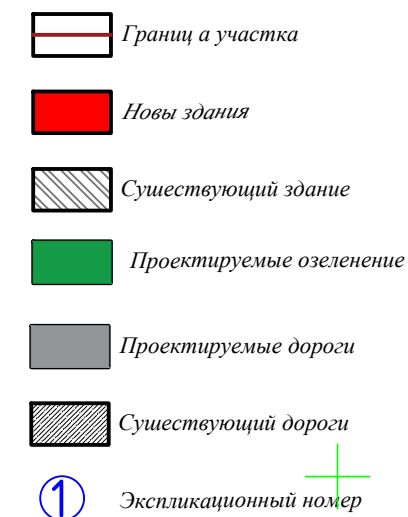

Y.O.M.T. shartli belgilari

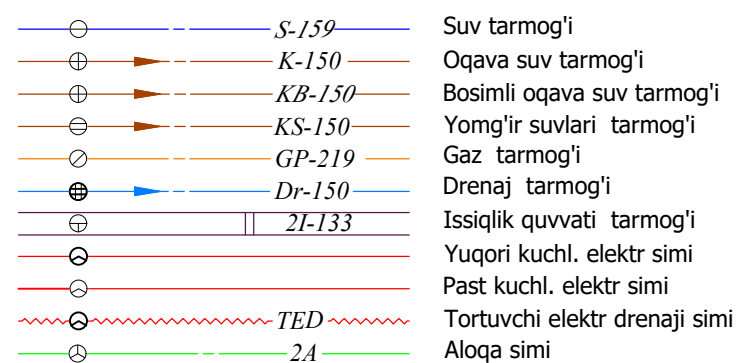

Баланс территории

№ п/п	Наименование	Количество	
		м ²	%
1.	Площадь участка	920,95	100
2.	Площадь застройки	251,0	27,25
3.	Площадь покрытия	404,95	43,98
4.	Площадь озеленения	265,0	28,77

**При производстве земляных работ вызвать представителя
эксплуатирующих организаций ИПК**

						Мажбурий ижро бюроси Ургут тумани бўлими маъмурий бино-иншоотларини реконструкция қилиш ҳамда ўз ҳудудидан қўшимча бино иншоотлари қурилиш			
Изм.	Кол.уч.	Лист	№ док.	Подп.	Дата				
					2026	Ген план 	Листов	Лист	Стадия
ГИП	Nabiev Sh						РП	3	6
ГАП	Ражабов Д								
						Разбивочный план М1:500	ООО "MEZANA PROEKT" г. Самарканд		

Взам. инв. №

Подпись и дата

Инв. № подл.



Экспликация по генплану

№	Наименование и образование	Этажность	Количество	Площадь м²	Примечание
1	2-этажное Здание "МИБ"	2	1	160,0	Существующий
2	2-этажное Здание "МИБ"	2	1	79,36	Нов.смп
3	Автостоянка	-	1	404,0	Нов.смп
4	Мусорных контейнер	-	2	4,0	Нов.смп
5	Топлос	-	1	4,6	Нов.смп
6	Модульная котельная	-	1	12,0	Нов.смп
7	Противопожарный щит	-	1	2,0	Нов.смп
8	КПП	1	1	16,5	Нов.смп
9	ТП	-	1	4,0	Нов.смп
10	Противопожарный гидрант	-	1	1,0	Нов.смп


Таблица объемов работ (территория)

№ П/Н	Условное изображение	Техническая характеристика	Конструкция	Ед.изм	Кол-во
1		Покрытие площадок бетонными плит. (50х50х7 см)		м²	242,0
2		1 Бетонный покрытие В12,5 h сл=15см. 2 Сетка ф5Вр-1 200мм/200мм. 3 Щебень фракционный 25-40мм h сл=5см. 4 Гравийно-печанная см/сл 10см. 5 Уплотненный грунт.		м²	107,0
				Кг	164,78
				ГПС (м³)	10,7
3			Дек. Лот 2ЛП-3-5	п/м	52,0
4		Озеленение		м2	150,0

Sh

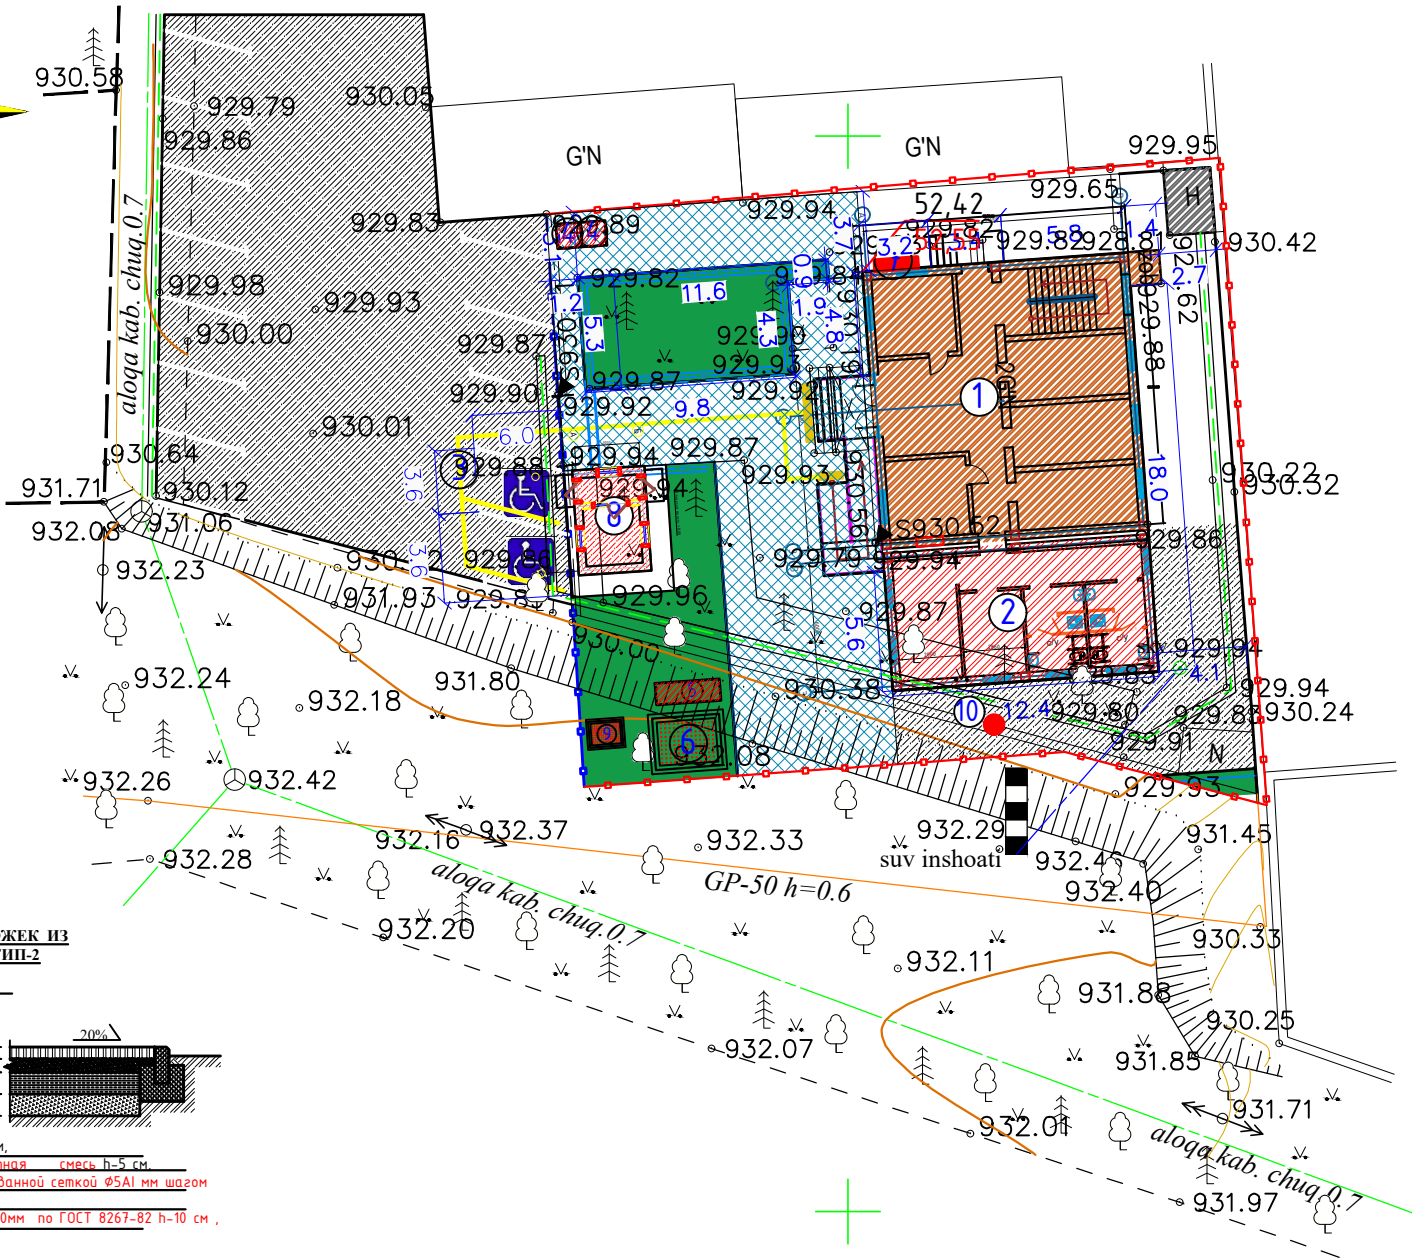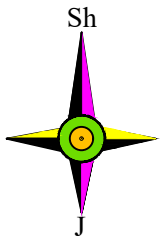

УЗЕЛ УСТРОЙСТВА ДОРОЖЕК ИЗ ТРОТУАРНЫХ ПЛИТ ТИП-2

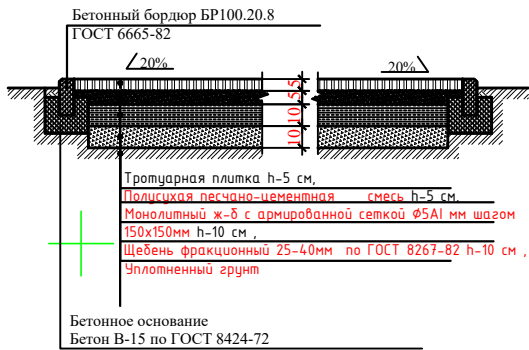

Y.O.M.T. shartli belgilari

	S-159	Suv tarmog'i
	K-150	Oqava suv tarmog'i
	KB-150	Bosimli oqava suv tarmog'i
	KS-150	Yomg'ir suvlari tarmog'i
	GP-219	Gaz tarmog'i
	Dr-150	Drenaj tarmog'i
	2I-133	Issiqlik quvvati tarmog'i
		Yuqori kuchl. elektr simi
		Past kuchl. elektr simi
	TED	Tortuvchi elektr drenaji simi
	2A	Aloqa simi

Ведомость малых форм архитектуры

№	Условное изображение	Наименование	Кол.во шт	Обозначение типового проекта.
1		Ажурный металлический ограждение h=1.6m	12,0	Инд.
2		Еврозабор (Кассетное ограждение h=1.6m)	32,0	Инд.
3		Ажурный металлическая ворота	1	Инд.
4		Ажурный металлическая калитка	1	Инд.
5		Пожарный щит	1	Инд.
6		Скамья	4	Инд.
7		Урна	2	Инд.
8				

Изм.	Кол.уч.	Лист	№ док.	Подп.	Дата	Мажбурий ижро бюроси Ургут тумани бўлими маъмурий бино-иншоотларини реконструкция қилиш ҳамда ўз ҳудудидан қўшимча бино иншоотлари қурилиш			
ГИП				Nabiev Sh	2026	Ген план		Листов	Лист
ГАП				Ражабов Д		План благоустройства территории М1:500		РП	4
								Стадия	6
								ООО "MEZANA PROEKT" г. Самарканд	

Взам. инв. №

Подпись и дата

Инв. № подл.