



Янгиарик тумани Янгирер махалласига			
Йўл белгиларини ўрнатиш			
№	Ишлар ҳажми жадвали	Ўлчов бирлиги	Микдори
1	2	3	4
2	1,11,1 Огоҳлантирувчи белгиси учбурчак	дона	1
3	1,11,2 Огоҳлантирувчи белгиси учбурчак	дона	1
4	1,12,1 Огоҳлантирувчи белгиси учбурчак	дона	1
5	1,12,2 Огоҳлантирувчи белгиси учбурчак	дона	1
6	2,4 Огоҳлантирувчи белгиси учбурчак шаклида.	дона	5
7	5.38 Ахборот-ишора белгилар тўртбурчак шаклида.	дона	1
8	5.39 Ахборот-ишора белгилар тўртбурчак шаклида.	дона	1
9	Йўл белгиси металл устини тўртбурчак шаклда. (80x60x2,5мм) L=4м	дона	11
10	Йўл белгилари устунларини тагидаги бетонга тош-қум аралашмасидан асос қуриш. (0,025x11)	м3	0,3
11	Йўл белгилари устунларини тагида М-200 маркали бетондан пойдевор фундамент қуйиш. (0,4x0,4x0,35)x11	м3	0,62

"КЕДИНИЛДИ"
Хоразм вилояти ИИБ ЖХХ ЙХХБ
бошлик уринбосари ИИТНҚБ
бошлиги майор
Д.К.Садутлаев

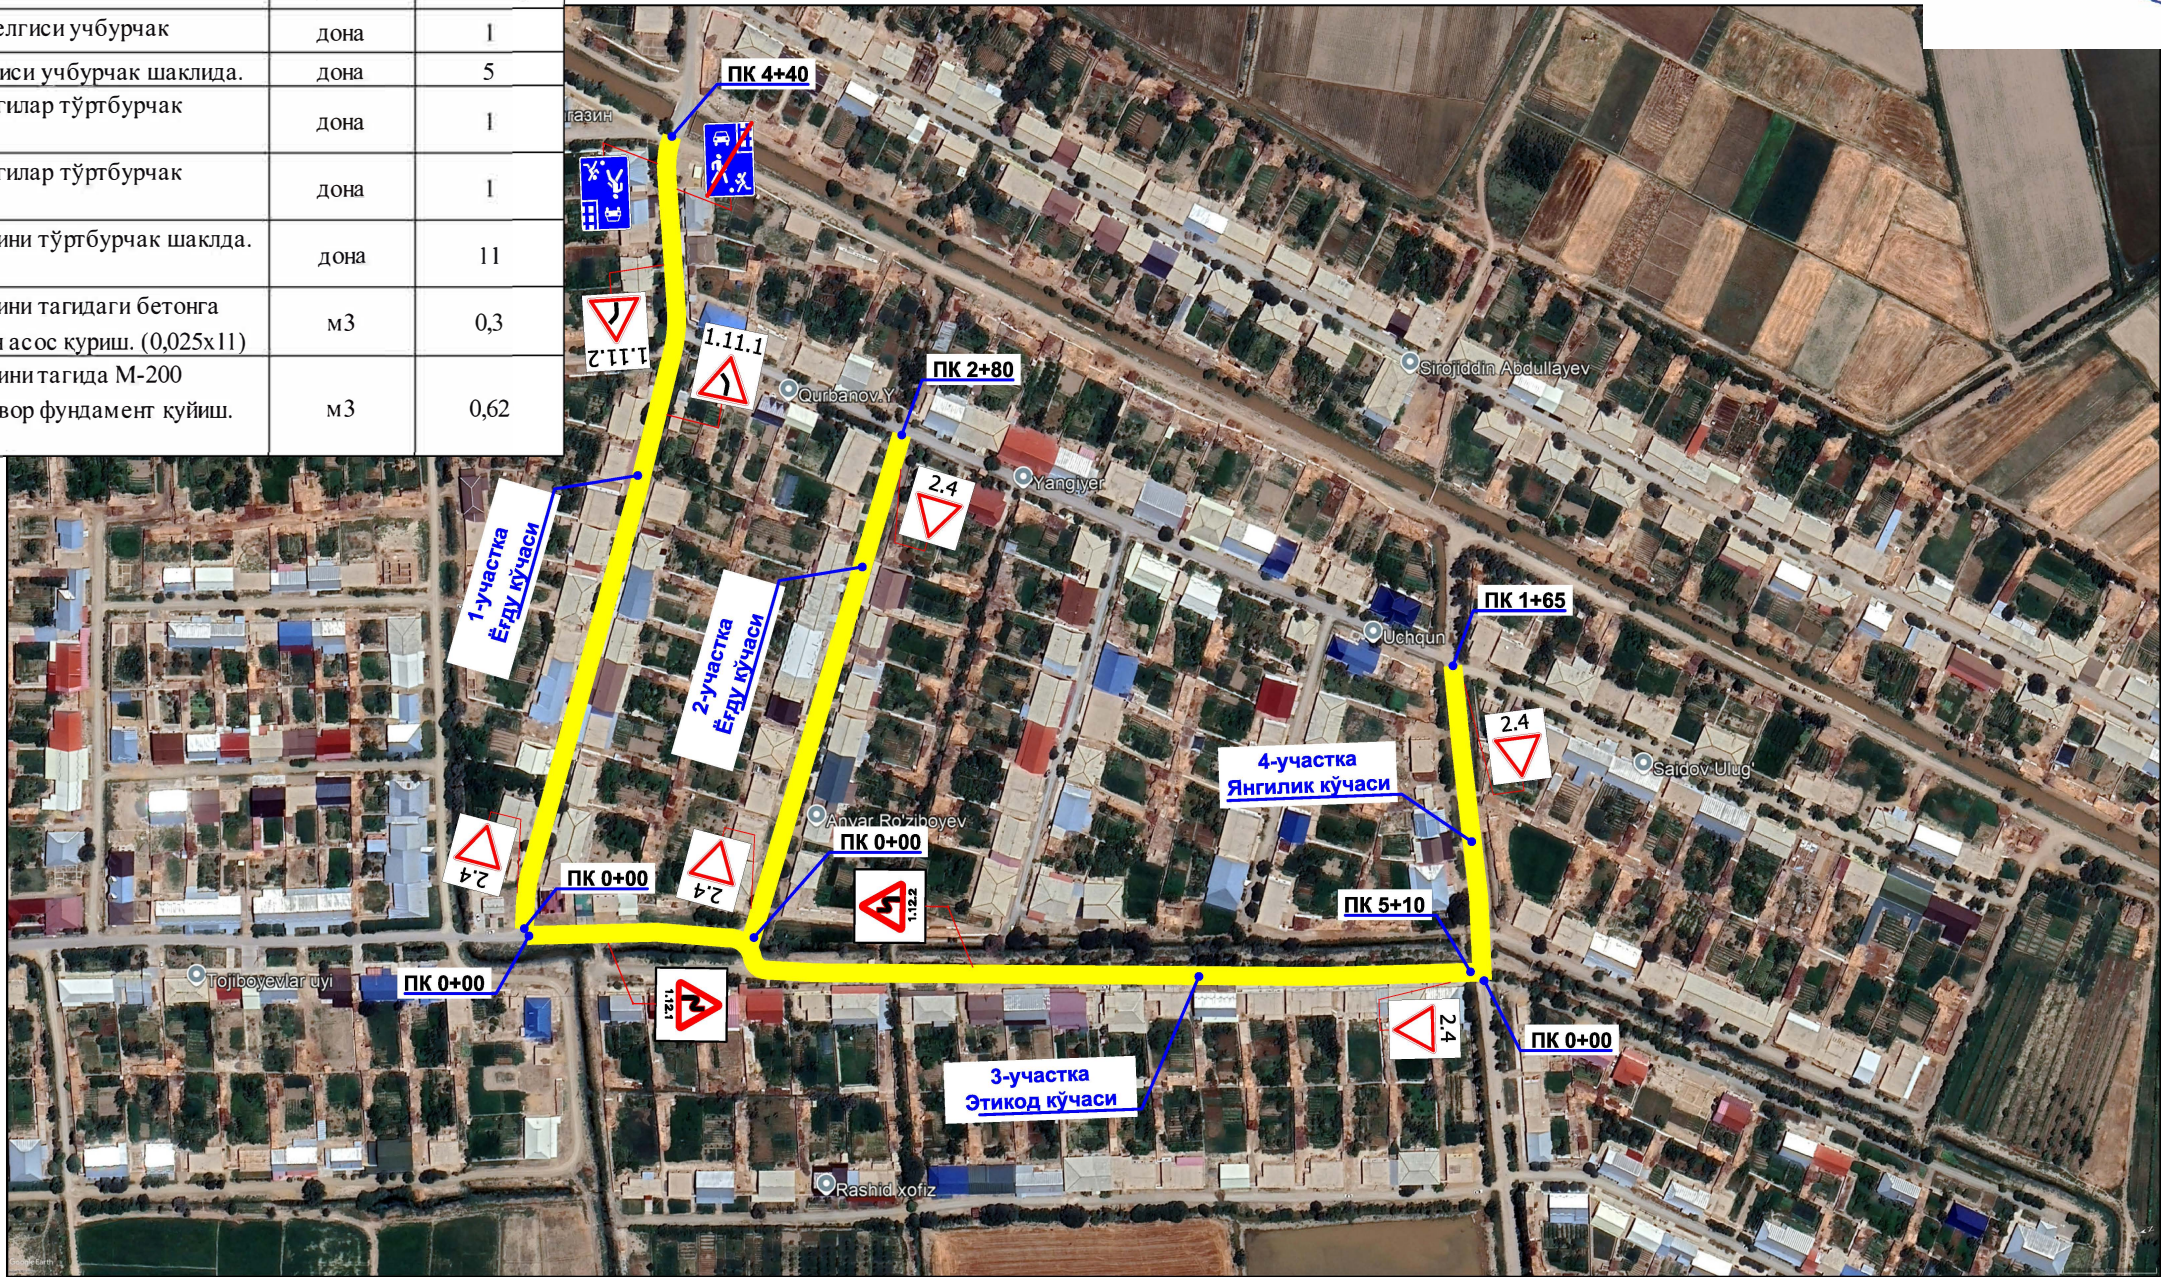

Участка №1-2-3-4

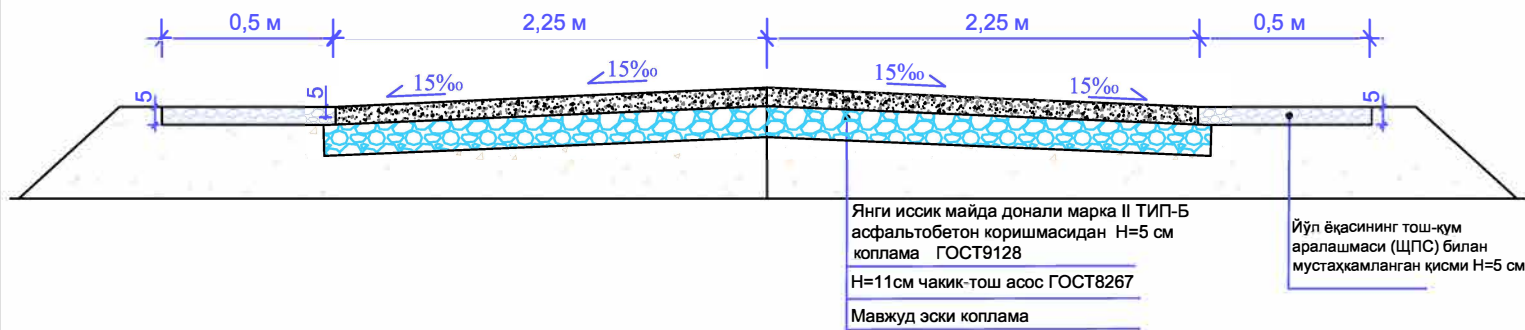

Мансаб	Ф.И.Ш	Имзо	Кун	Янгиарик тумани "Янгирер" махалласи Ўтикод, Янгилик ва Ёғду кўчаларини ички хўжалик йўлларини жорий таъмирлаш - 1,395 км		
Трасса режаси				Боскич	Варак	Вараклар
				ИЛ	1	1
ЛБМ	Жуманиязов.Ш			"DIZAYN MUSO" МЧЖ		
Чизди	Сапаев.Ш					
Текширди	Курёзов.Л					