



План стен на отм. ±0.000

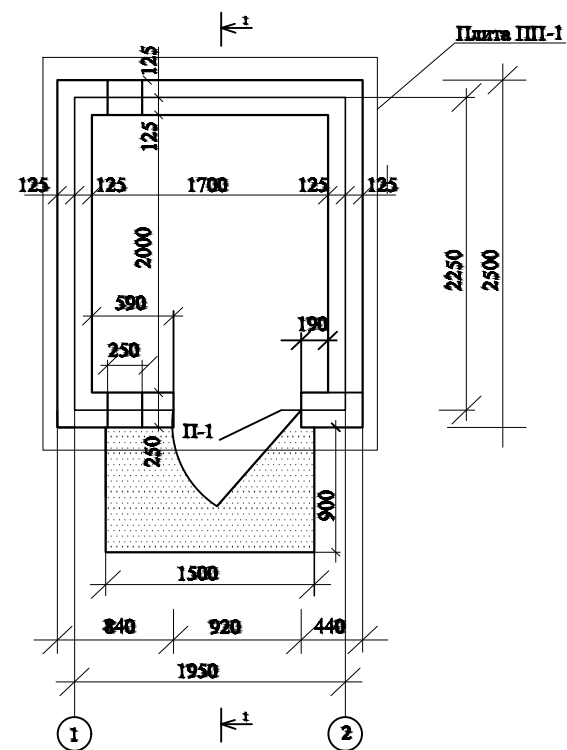


ПЛАН ФУНДАМЕНТА

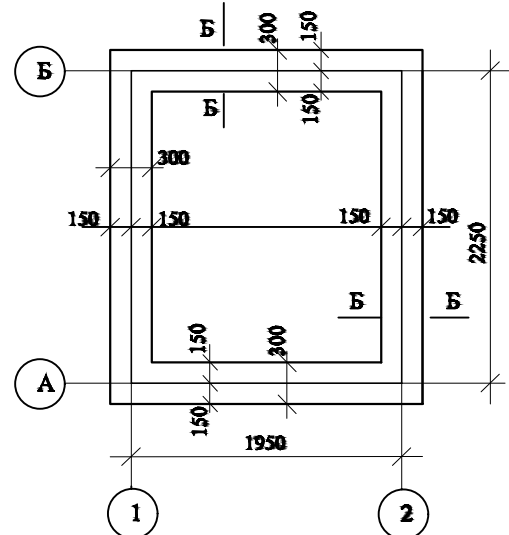


СПЕЦИФИКАЦИЯ

Марка поз.	Обозначение	Наименование	Кол-во шт	Масса ед. кг	Примечание
1	Индивидуальн.	Дверь металлич. из ст. 75хб 50х5 и лист метал. 1-3мм	1	115,6	
П-1	1.038.1-1.вып.1	перекрытия ЗПБ16-37	1	70,0	
ПП-1	1.038.1-1.вып.1		1	1220,0	


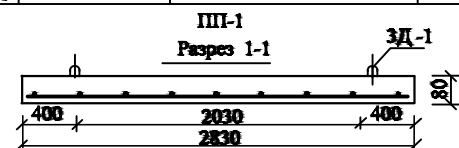


Технико-экономические показатели

- 1.Полезная площадь - 3.40 м2
- 2.Площадь застройки - 5.74 м2

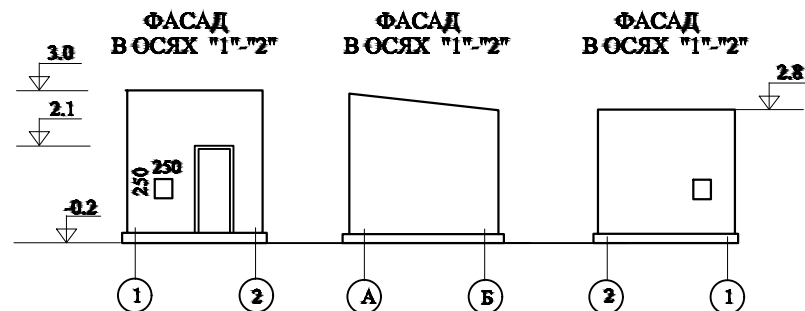


Плита покрытия ПП-1

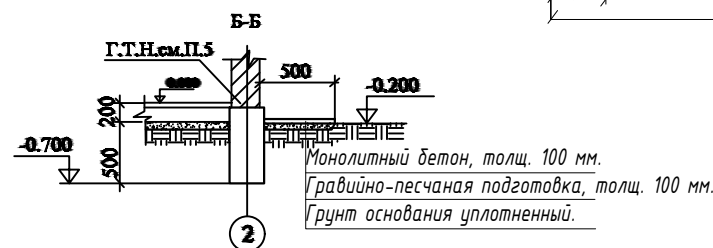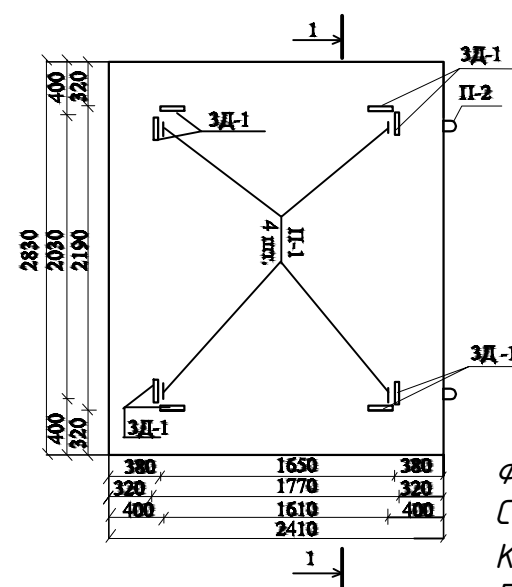

Марка	Обозначение	Наименование	Кол.	Масса ед., кг	Примечание
Пн-1		Плита покрытия			
1	ГОСТ 23279-85	Ф12АIII L=2800	12	2.486	29.83
2	ГОСТ 23279-85	Ф12АIII L=2380	14	2.113	29.58
	Общие материалы	Бетон кл. В15			0.545

Примечание
1.Под всеми фундаментами и на 100 мм за их пределами уложить гравийную подготовку толщиной 100 мм.

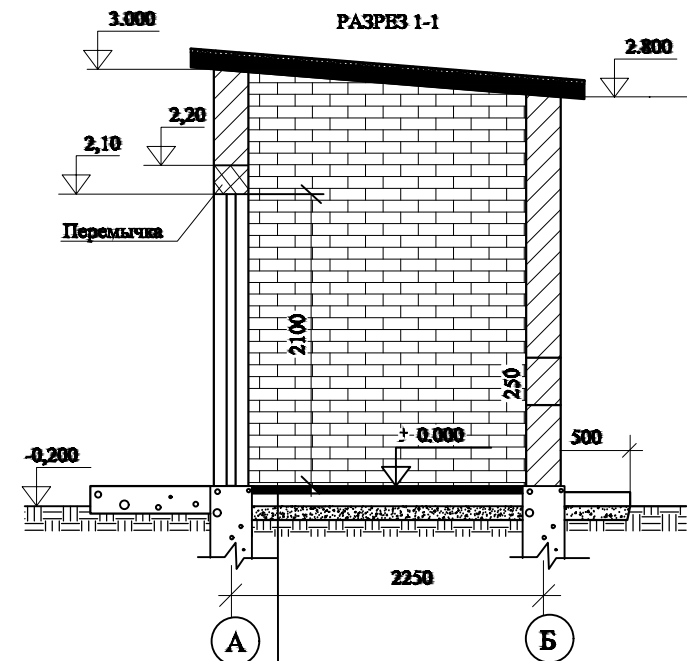

Бетон (марки 200) В.15, толщ. 25 мм.-3.4м2
Подстилающий слой бетон (М-100) В.7,5, толщ. 80 мм.-3.4м2
Гравийно-песчаная подготовка с пропиткой битумом, толщ. 100 мм.-3.4м2
Грунт основания уплотненный $\gamma = 1,65 \text{ т/м}^3$

Строительные конструкции

Фундаменты - ленточные монолитные из бетона (М-100) кл. В7,5-1.76.4м3
Стены - из жженого кирпича М-75 на растворе М-50.
Кладка наружных стен в 1 кирпич (5.62м3 - 2248 кирп.).
Перекрытия - сборные ж/бетонные по серии 1.038.1-1 вып.1.
Кровля - гидроизоляция 2 слоя - 6.82м2
Двери наружные металлические индивидуальные.
Полы - бетонные марки (М-200) толщ. 25мм В.15 -3.4 м2
Отмостки - бетонные шириной 0,5м (бет. - 0,495м3).
Внутренняя отделка - штукатурка цементно-известковым раствором.
Потолок затирается цементным раствором с последующей побелкой известью -20.72 м2
Наружная отделка - штукатурка цементно-известковым раствором с последующей побелкой известью -26.6 м2
Штукатурка цоколя цементно-песчаным раствором -1.90м2
Двери окрашиваются масляной краской за 2 приема. -3.78 м2

Изм.	Кол.уч.	Лист	док.	Подпись	Дата	Китоб тумани "Обод" МФЙ худудиди суғориш тармоқларини яхшилаш			
Директор	Орзикулов.Ф					Насосная	Стадия	Лист	Листов
ГИП	Орзикулов.Ф						РП	2	4
Разработал	Баратов. Ш					План стен на отм. ±0.000			
Норма контр.	Орзикулов.Ф								