

Республика Узбекистан
Государственный комитет по архитектуре и строительству
Архитектурно-проектная группа
общество с ограниченной ответственностью

"QARSHI TADQIQOT-KONSTRUKSIYA"

Лицензия Госкомархстрой №001501 от 28.09.2012г.

**Объект: Нишон тумани "Каптарли" МФЙда сув таъминоти оғир худудларнинг
сув таъминотини яхшилаш обектини куриш.**

Альбом

1. Наружные сети водопровода

Карши-2026г

ВЕДОМОСТЬ РАБОЧИХ ЧЕРТЕЖЕЙ ОСНОВНОГО КОМПЛЕКТА НВ

№	НАИМЕНОВАНИЕ	ПРИМЕЧАНИЕ
НВ-1	Общие данные	
НВ-2	План водопроводных сетей. М1:1000.	
НВ-3	Детализовка водопроводных колодцев.	
НВ-СО	Заказные спецификации.	

ВЕДОМОСТЬ ССЫЛОЧНЫХ И ПРИЛАГАЕМЫХ ДОКУМЕНТОВ

ОБОЗНАЧЕНИЕ	НАИМЕНОВАНИЕ	ПРИМЕЧАНИЕ
	Ссылочные документы	
КМК2.04.02-97.	Водоснабжение. Наружные сети и сооружения.	
901-09-11.84	Колодцы водопроводные, круглые.	
серия 4.900-8	Альбом оборудования, фасонных частей и арматуры для сетей и сооружений водопр. и канализ.	
КМК2.04.04-97.	Инструкция по проектированию и монтажу сетей водоснабжения и канализации из пластмасс. труб.	
	Прилагаемые документы	
НВК СО	Спецификация оборудования	




Данный проект разработан в соответствии с действующими нормами и правилами и предусматривает мероприятия обеспечивающие пожарную безопасность зданий и сооружений.


Главный инженер проекта.




Бойкабилов П.

Umumiy ko`rsatmalar.
Loyiha quyidagi talablar asosida bajarildi, bu loyihada barcha talab va majburiyatlarni hisobga olgan holda ishlar amalga oshirildi.Loyiha suv ta`minoti va suv yetkazib berish tuman filiali tomonidan va barcha tegishli tashkilotlar bilan kelishilgan holda bu rejalashtirilayotgan loyiha kelishildi, va (konsepsiya) tuzildi.Loyihada keltirilgan barcha turdagi material va "oborudovaniy"lar hisob kitoblar asosida o`rnatildi, suv tizimlarini hisoblash QMQ 2.04.01-98 ga muvofiq amalga oshirildi.Φ250x-200-110 mm, tibdagi polietilin quvurlardan foydalanildi.Yo'llarni kesib o'tishda temir g'ilofdan426x6, 325x6, 219x4mmli g'ilofdan foydalanildi,shu bilan bir qatorda havo tiqinlari paydo bo'ladigan belgilarda (vantus)lar o`rnatildi.loyihalanayotgan ob'ektga suv yetkazib berish man'bai bo'lib mavjud Φ250mm quvur hisoblanadi.PK 0.00-m ni tashkil qiladi.Aholi tomorqa yerlarini sug'orishni yaxshilashga qaratilgan suv ob'ekti.

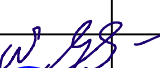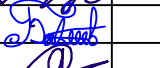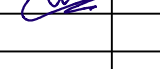						Дог. № __/__/__ от __.__.2026г				НВ
						Нишон тумани " <u>Каптарли</u> " МФЙда сув таъминоти оғир ҳудудларнинг сув таъминотини яхшилаш объектини куриш.				
Изм.	Кол.уч.	Лист	№дог.	Подпись	Дата					
ГАП.						Наружни водопровод .		Стадия	Лист	Листов
ГИП.	Усаров Т				РП			1	10	
Разработал	Бойкабилов П.						Общие данные		ООО "QARSHI TADQIQOT-KONSTRUKSIYA"	
Н. контроль	Абдугаффаров									

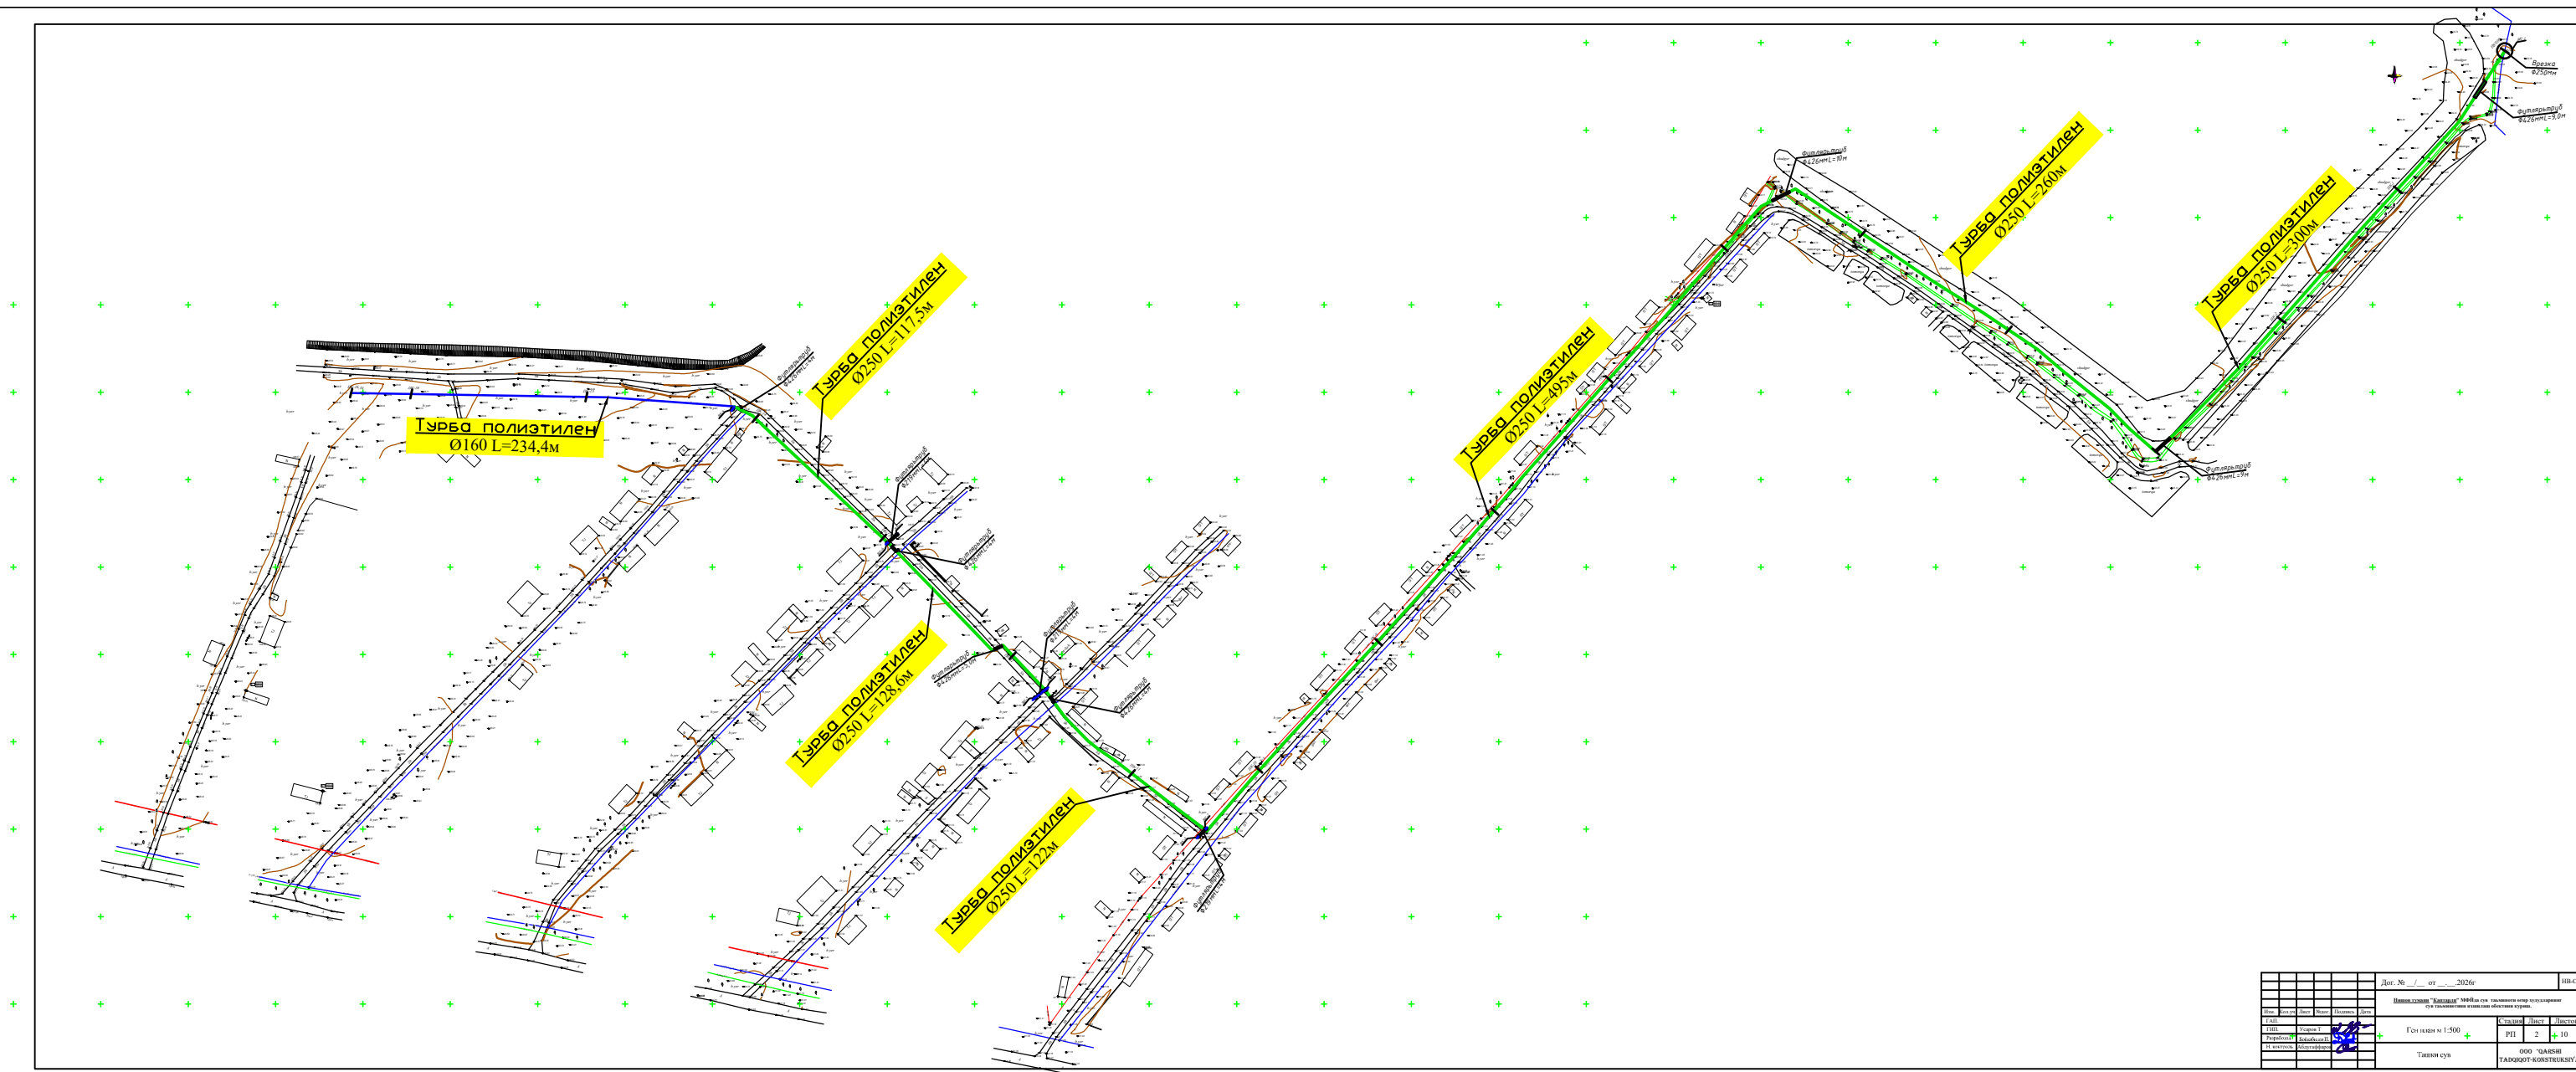

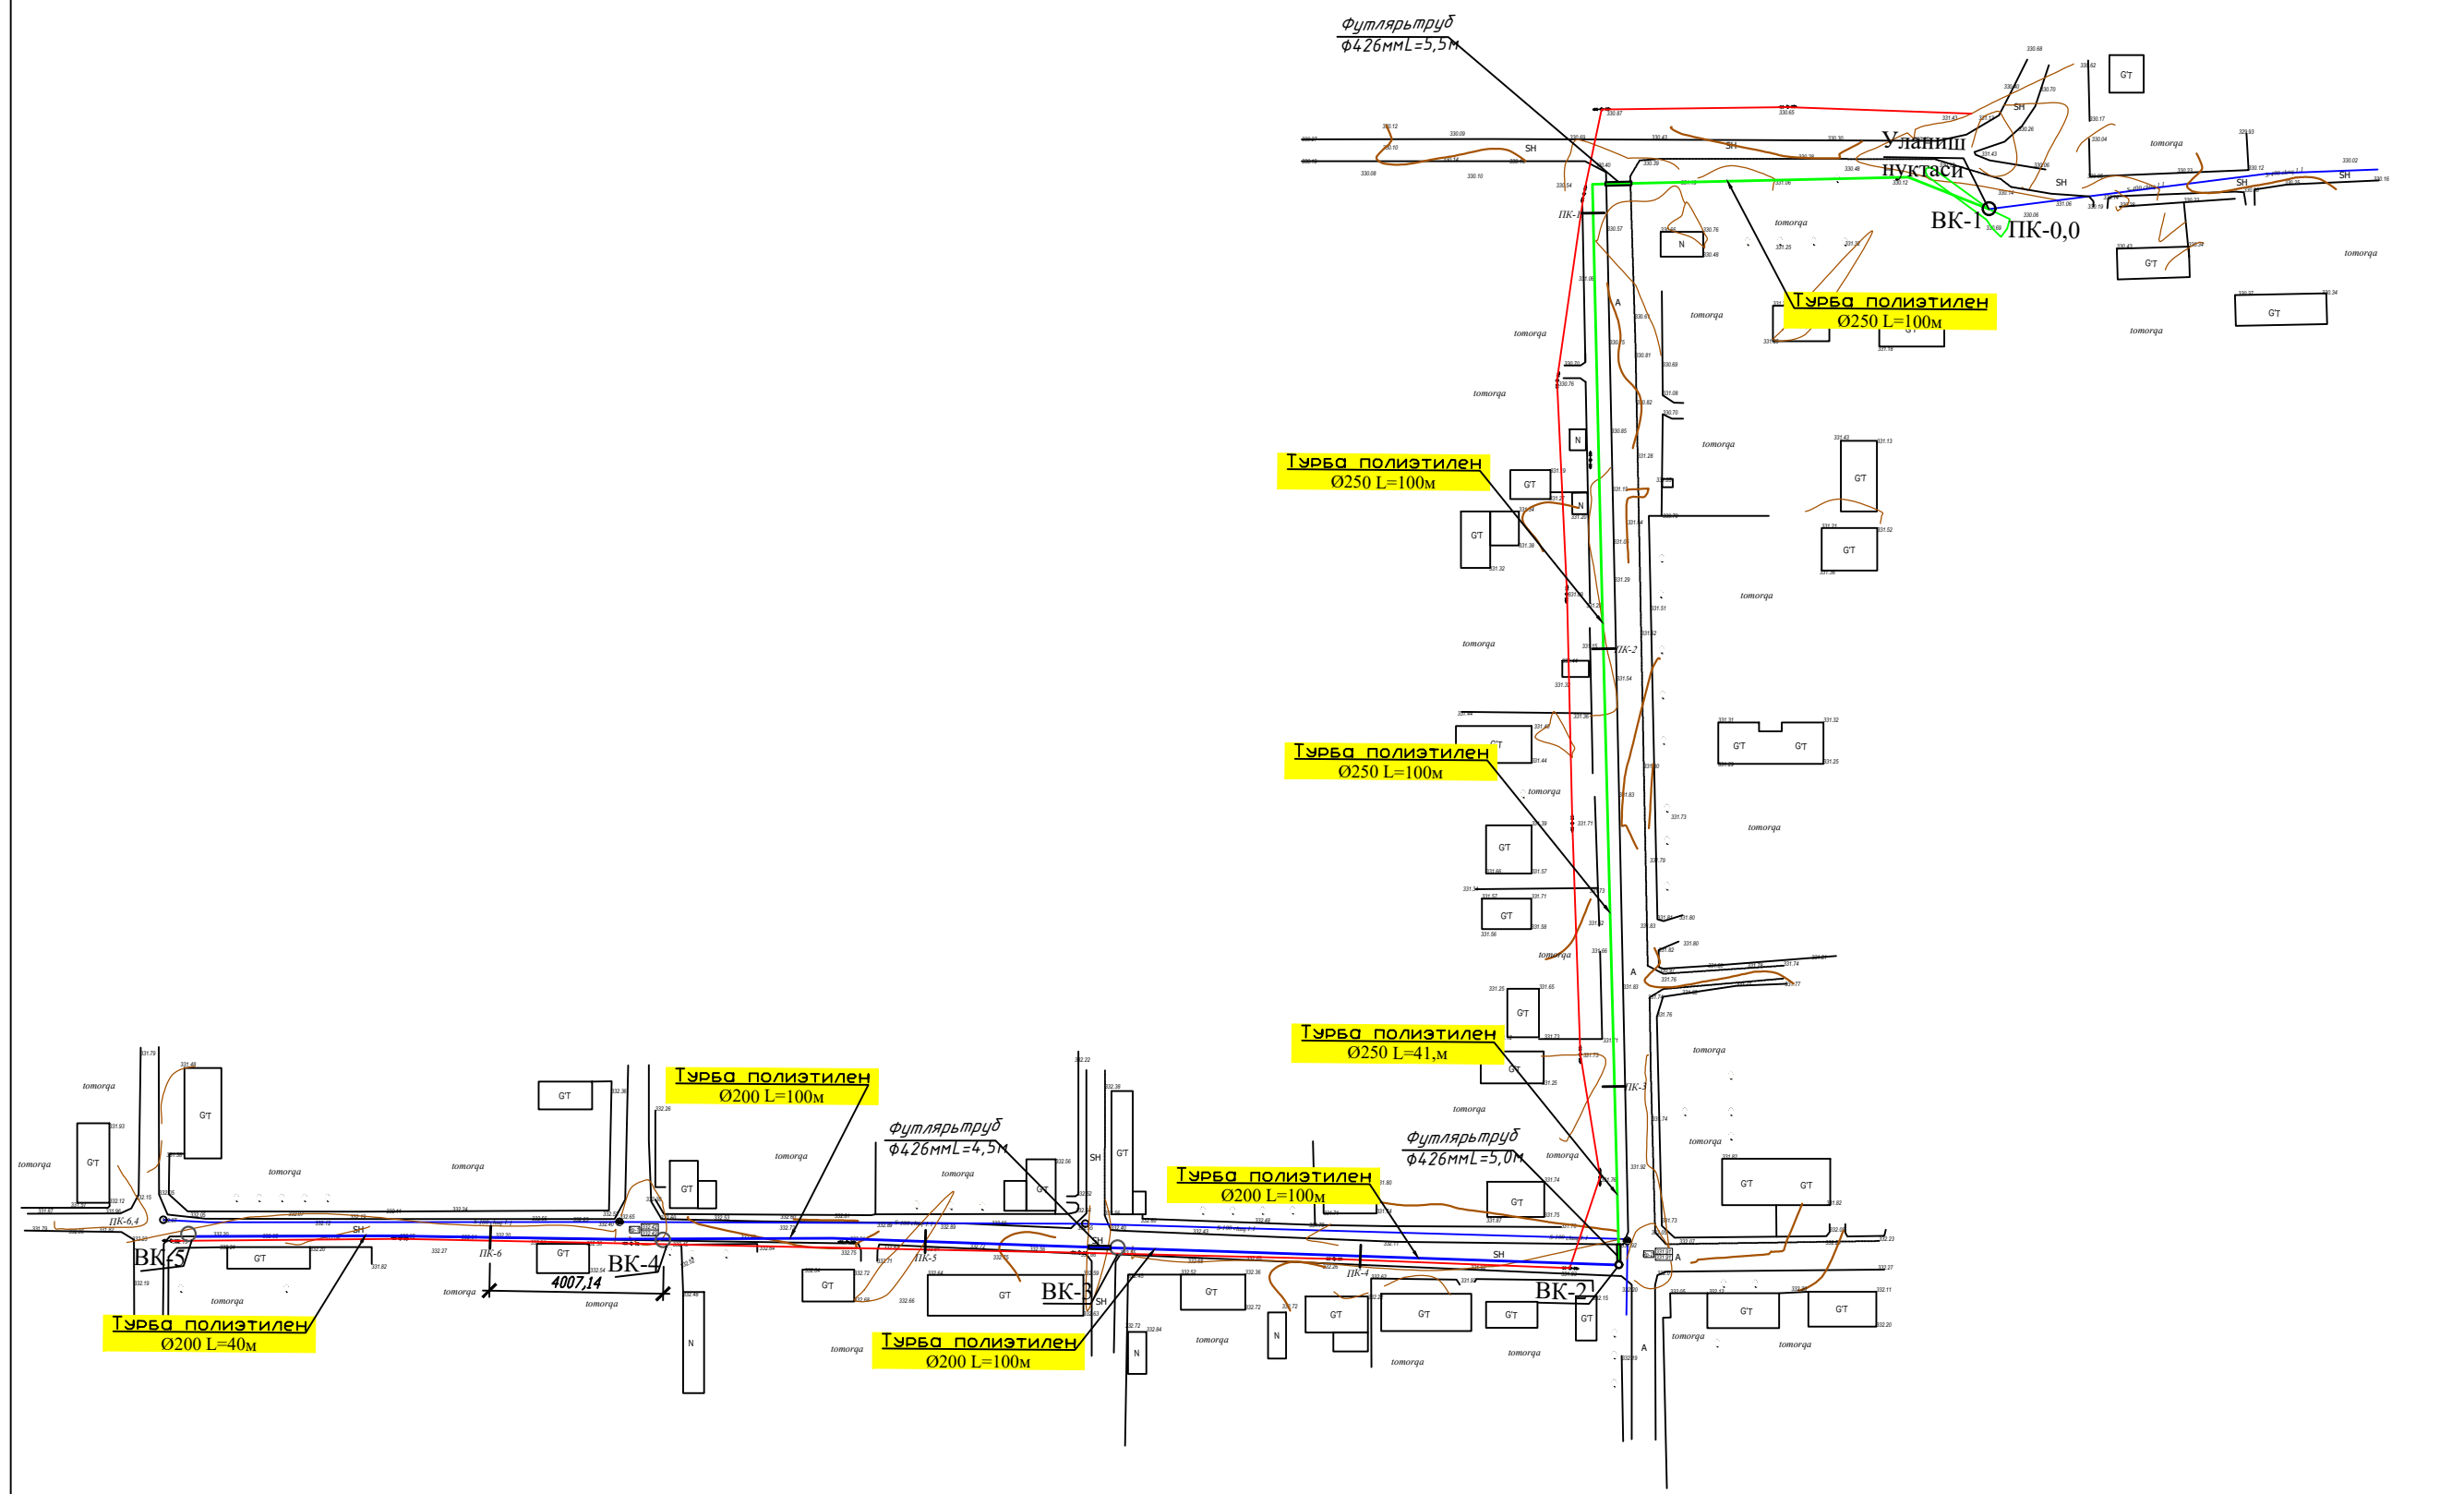

						Дог. № ____/____ от _____.2026г				НВ-СО	
						Нижон тумани "Қаптарли" МФЙда сув таъминоти оғир хуудларнинг сув таъминотини яхшилаш объектини куриш					
Изм.	Кол.уч	Лист	№дог.	Подпись	Дата	Концепция	Стадия	Лист	Листов		
ГАП.							РП	3	10		
Разработал	Бойқобиллов П					Сув тармоғи	ООО "QARSHI TADQIQOT-KONSTRUKSIYA"				
Н. контроль	Абдуғаффаров										

Нишон тумани "Каптарли" МФЙда сув таъминоти оғир ҳудудларнинг сув таъминотини яхшилаш объектини куриш.

"Келишилди"

Нишон туман ҳокимининг қўрилган масалалари бўйича ўрин босари.

(имзо)

Арамов З.
(ФИШ)



"Тасдиқлайман"

Нишон туман ҳокимининг биринчи ўринбосари.

С.Хайдаров.
(ФИШ)



"Келишилди"

"Каптарли" МФЙ раиси

(имзо)



— 100мм — Проектируемый водопровод
— 150мм — Проектируемый водопровод
— 200мм — Проектируемый водопровод
— 250мм — Проектируемый водопровод

Водопроводный колодец
Диаметр участка
Длина участка
Пожарный гидрант
Канализация (водосток) - распр. устьи
Забивка, бетон



"Келишилди"

Нишон тумани "Сув таъминоти бериш хизмати" ДМ директори

Ю.Худойбердиев.
(ФИШ)



"Келишилди"

Ташкент вилояти қурилиш бўлими

(имзо)

Абдуғаффаров, М.
(ФИШ)

№	Манзил	Кувур урнатиш қисми (1-у)	Кувур урнатиш қисми (2-у)	Кордината манзили
Манзил	Нишон тумани, Каптарли МФЙ ҳудудда сув тармоғи куриш.	1790п/м Кувур урнатиш	340п/м Кувур урнатиш	С 38°30'26.50 В 65°32'21.14
2384,4п/м	Кувур урнатиш	Трубы полиэтиленовые Ø250мм	Трубы полиэтиленовые Ø200мм	С 38°30'15.95 В 65°31'36.17

Док. №	/	от	2026г.	№	СО
Им.	Кол.	Лист	Р/Л	Подпись	Дата
ТАП					
ГИП	Абдуғаффаров, М.				
Уз. раёни	Абдуғаффаров, М.				
Н. қўрилган	Абдуғаффаров, М.				
Кондиция	РП	5	10		
Сув тармоғи	ООО "ТАШКЕНТ-КОНСТРУКЦИЯ"				

Нишон тумани "Каптарли" МФЙда сув таъминоти оғир ҳудудларнинг сув таъминотини яхшилаш обектини куриш.

"Келишилди"

Нишон туман хокимининг курилиш масалалари бўйича ўрин босари.

Арамов З

(ФИШ)

(имзо)


"Тасдиқлайман"

Нишон туман хокимининг биринчи уринбосари.

С.Хакназаров.

(ФИШ)

(имзо)

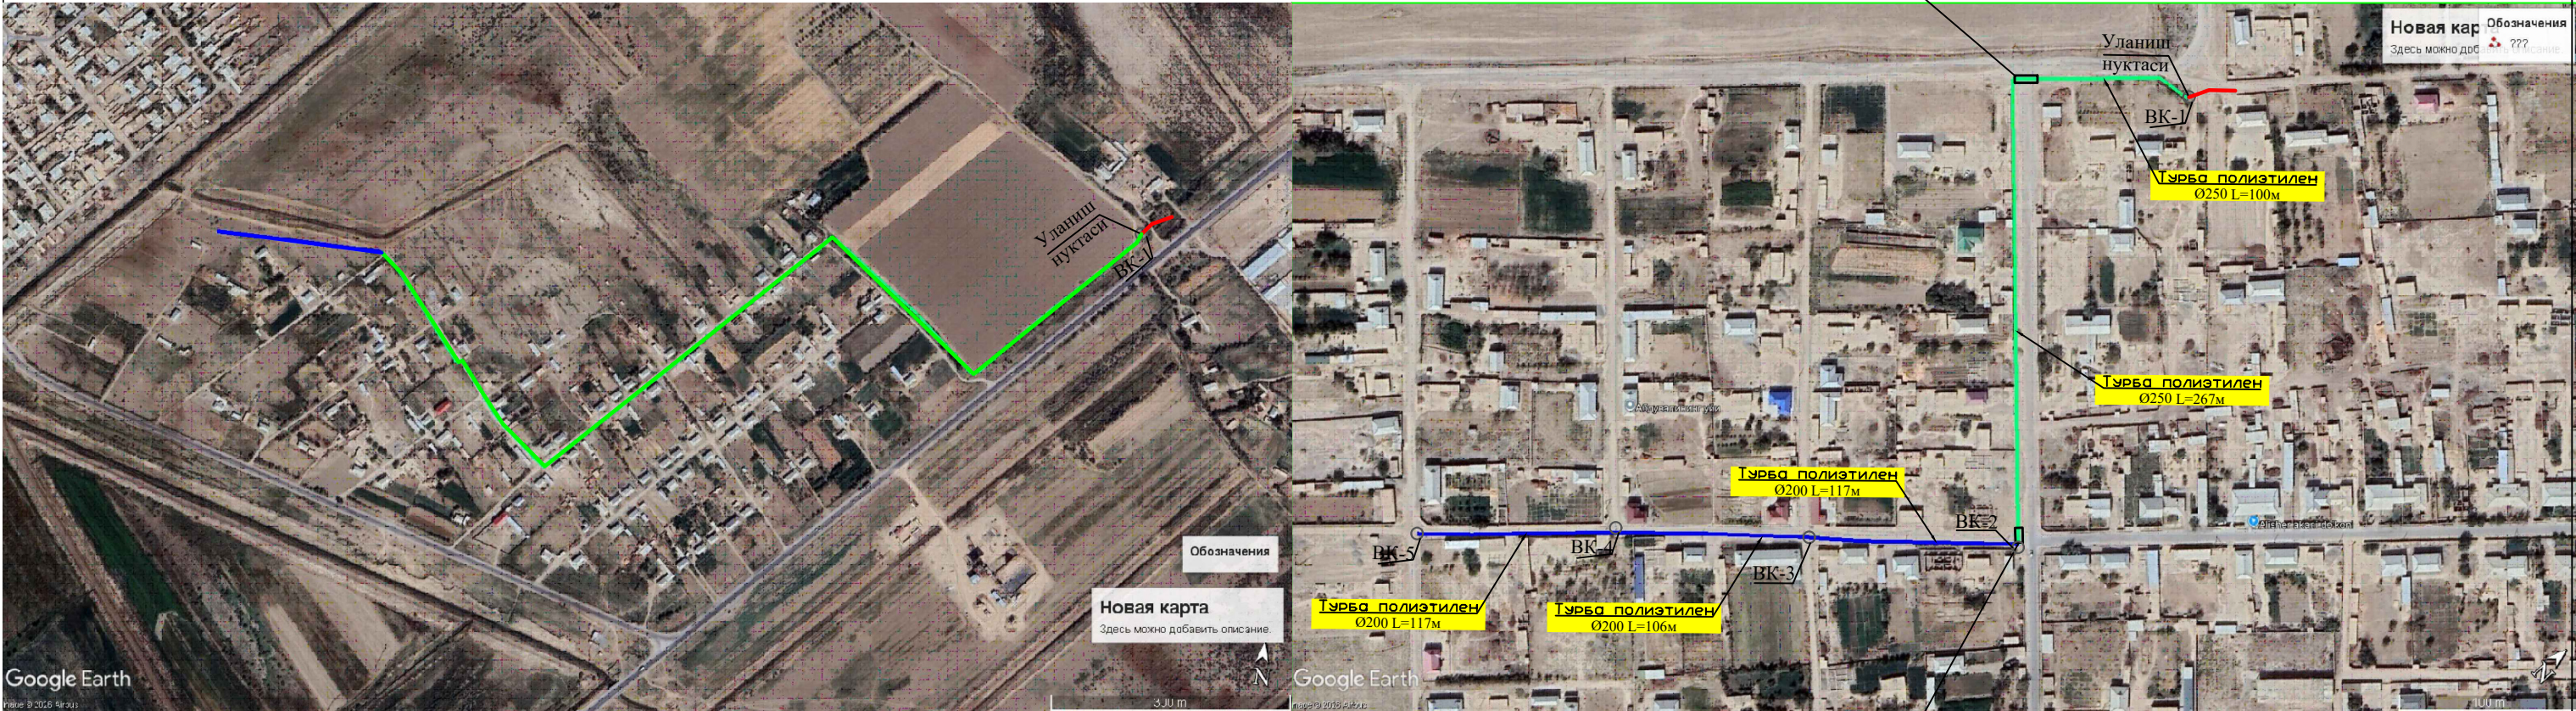

"Келишилди"

"Каптарли" МФЙ раиси

Дўсиёров Р

(ФИШ)

(имзо)

"Келишилди"

Нишон тумани "Сув етказиб бериш хизмати" ДМ директори.

Ю.Худойбердиев.

(ФИШ)

(имзо)

"Келишилди"

ООО "QARSHI TADQIQOT-KONSTRUKSIYA"

Абдугаффаров. М.

(ФИШ)

(имзо)

Условные обозначения


- В - Существующий водопровод
- В1 - Проектируемый водопровод
- В2 - Проектируемый водопровод
- В3 - Проектируемый водопровод
- ВК-1 - Водопроводный колодец
- φ - Диаметр участка
- L - Длина участка
- ПГ-1 - Пожарный гидрант
- К - Контейнеры (вадомерно - распр. узлы)
- З - Задвижка, вентиль

№	Манзил	Кувур урнатиш кисми (1-у)	Кувур урнатиш кисми (2-у)	Кордината манзили
Манзил	Нишон тумани, Каптарли МФЙ хуудиди сув тармоғи куриш.	1790п/м Кувур урнатиш	340п/м Кувур урнатиш	С 38°30'26.50 В 65°32'21.14
2384,4п/м	Кувур урнатиш	Трубы полиэтиленовые Ø250мм	Трубы полиэтиленовые Ø200мм	С 38°30'15.95 В 65°31'36.17

Дог. № ____/____ от _____. 2026г	НВ-СО
Нишон тумани "Каптарли" МФЙда сув таъминоти оғир ҳудудларнинг сув таъминотини яхшилаш обектини куриш	
Изм. Колуч Лист № дог. Подпись Дата	Концепция
ГАП. ГИП. Разработал Н. контроль	Стадия РП
Бойкобилов П. Г. Абдугаффаров. М.	Лист 3
	Листов 10
Сув тармоғи	
ООО "QARSHI TADQIQOT-KONSTRUKSIYA"	

Линия застройки


Линия застройки

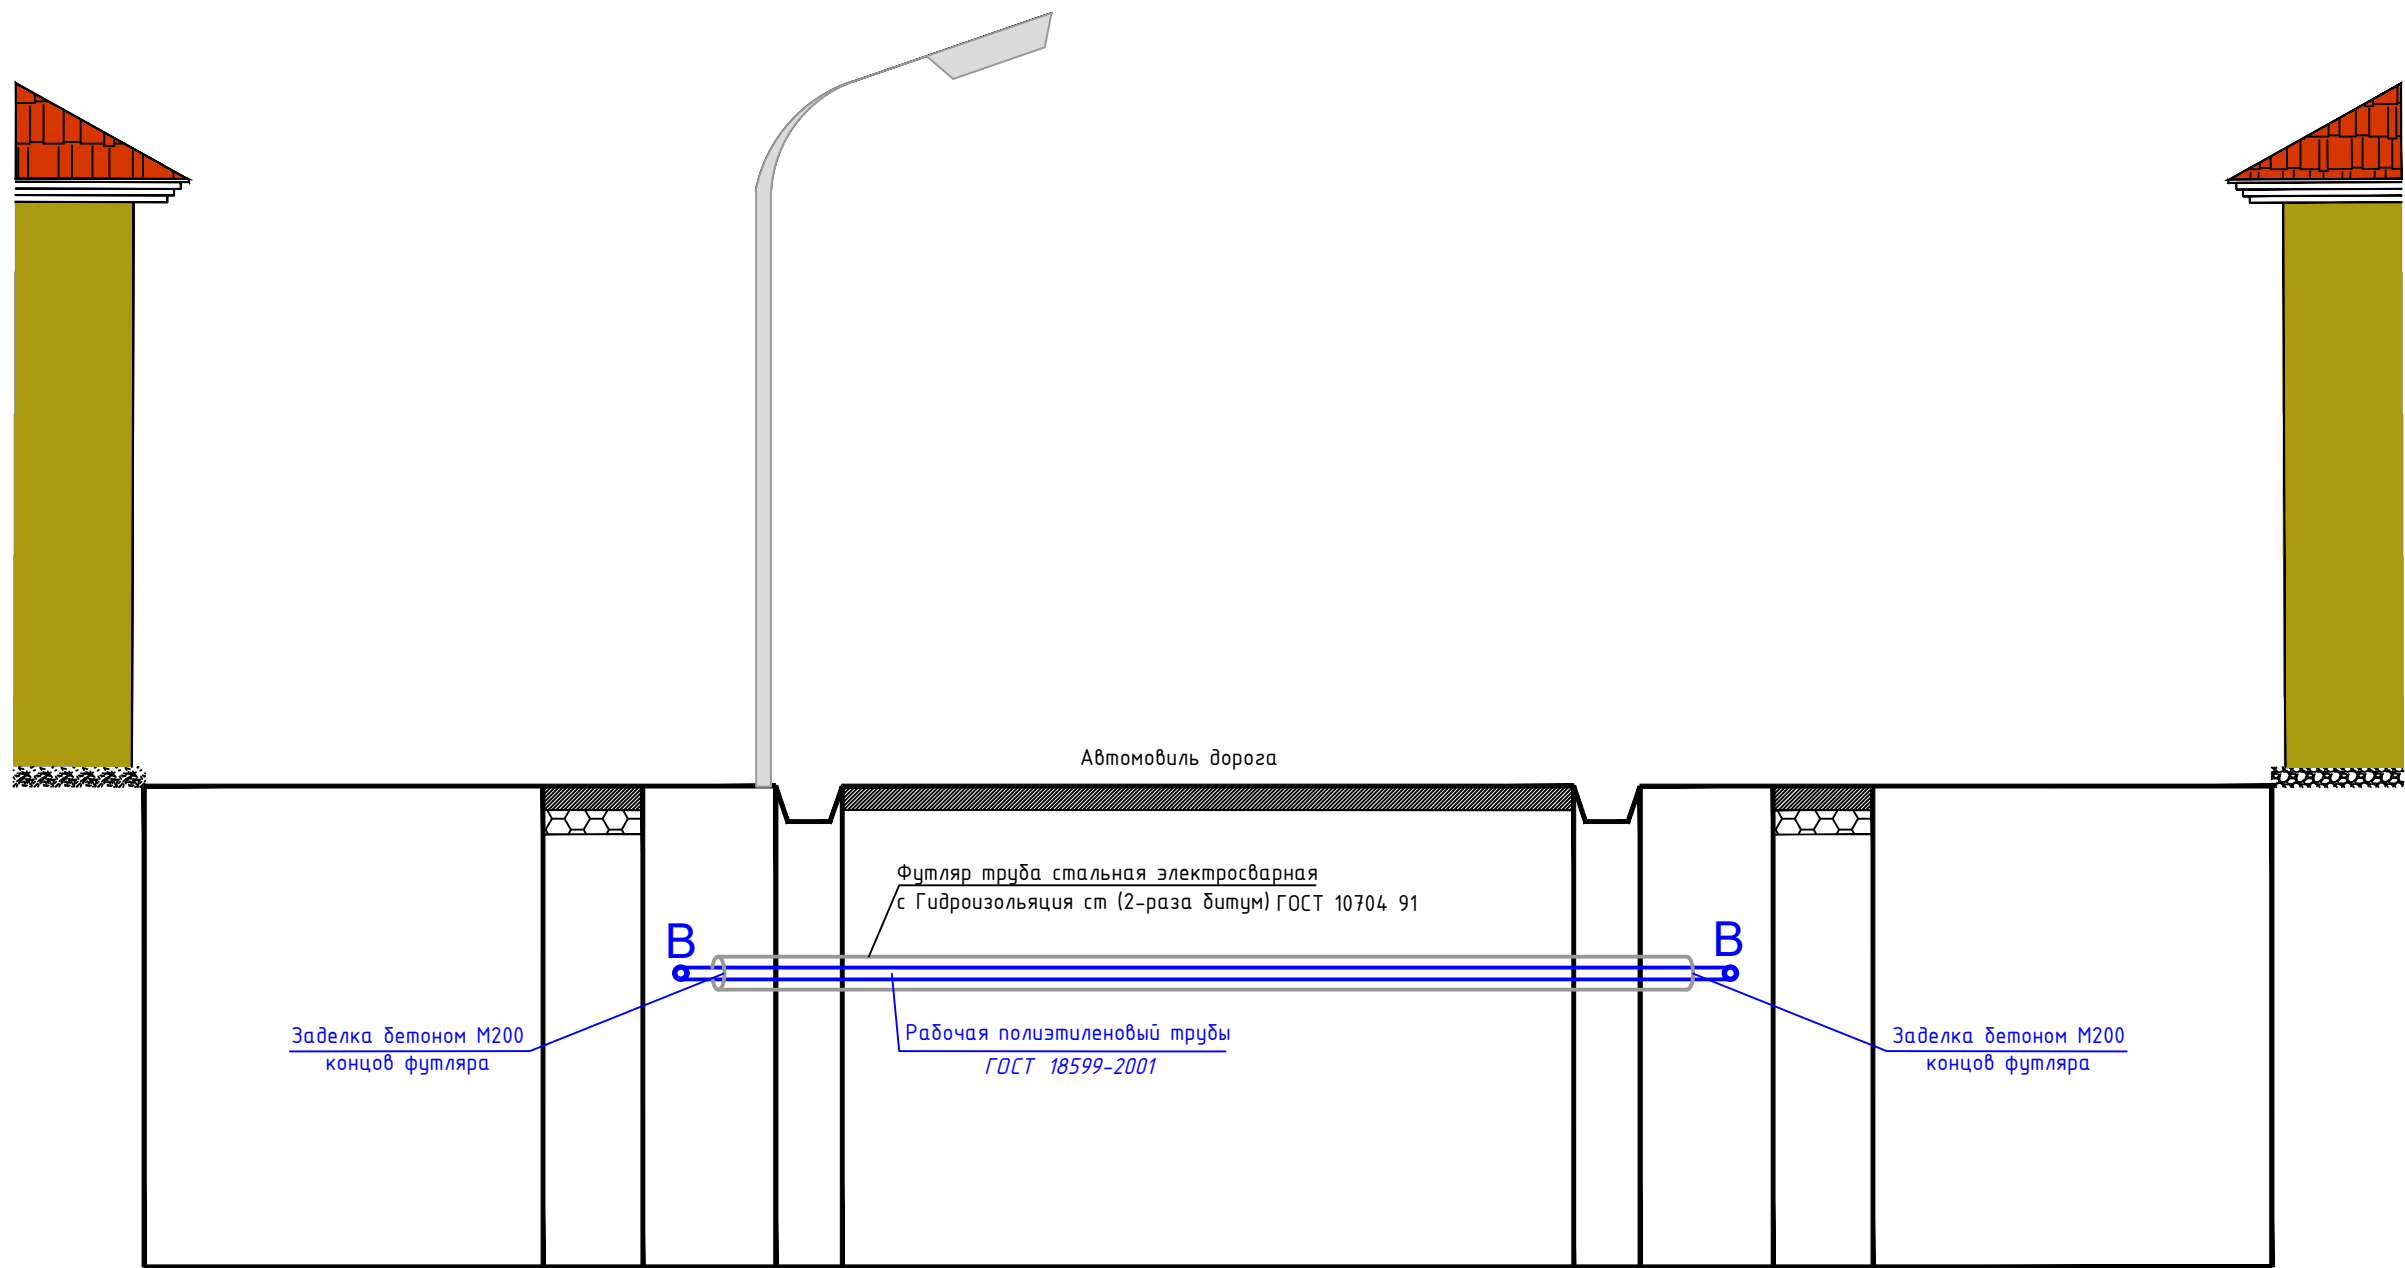


Спецификация элементов

№	Наименование	Ед.изм	Кол-во	Масса кг	Примечание
1	Рабочая п/э труба ϕ 110мм	м	66		
2	Футляр труба с.т электросварная с Гидроизоляция ст ϕ 325х6,0 мм(2-раза битум)	м/м ²	66	1,02	62,32 м2
3	Полоса t=1мм 50мм L=700мм	шт/кг	82	0,274	22,5 кг
4	Брус 80х80 L=600мм	шт/м ³	82	0,00384	0,32 м3
5	Болт и Гайка (М14х16)	шт/кг	82	0,112	9,2кг


Футляр стальной и деревянные опоры для рабочей трубы.

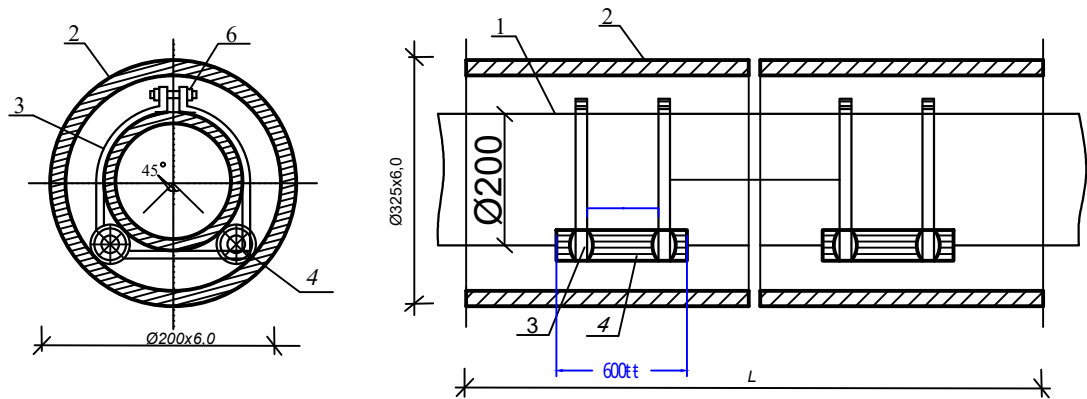

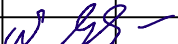
						Дог. № __/__ от __.__.2026г				НВ		
						Нишон тумани "Каптарли" МФЙда сув таъминоти оғир ҳудудларнинг сув таъминотини яхшилаш объектини қуриш.						
Изм.	Кол.уч.	Лист	№дог.	Подпись	Дата	Наружни водопровод .				Стадия	Лист	Листов
ГАП.										РП	4	10
ГИП.		Усаров Т				Деталировка				ООО "QARSHI TADQIQOT-KONSTRUKSIYA"		
Разработал		Бойкабилов П.										
Н. контроль		Абдугаффаров										

Детализировка водопроводных колодцев.


BK-1,-1a
ø2000 H1500

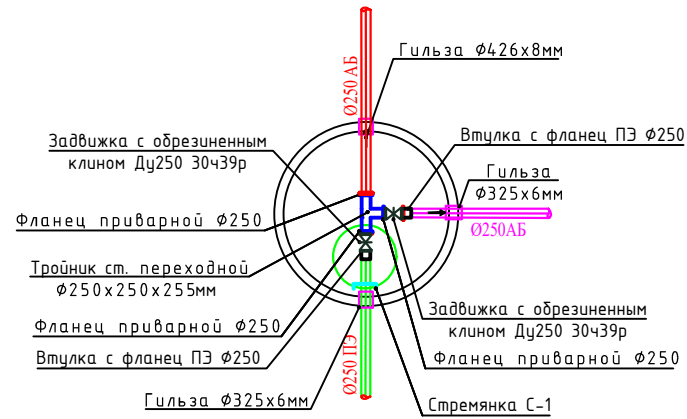


BK-2-4
ø1500 H1500

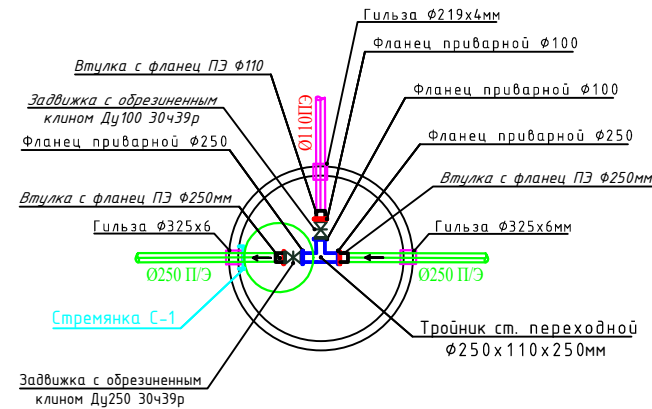


BK-3-5
ø1500 H1500

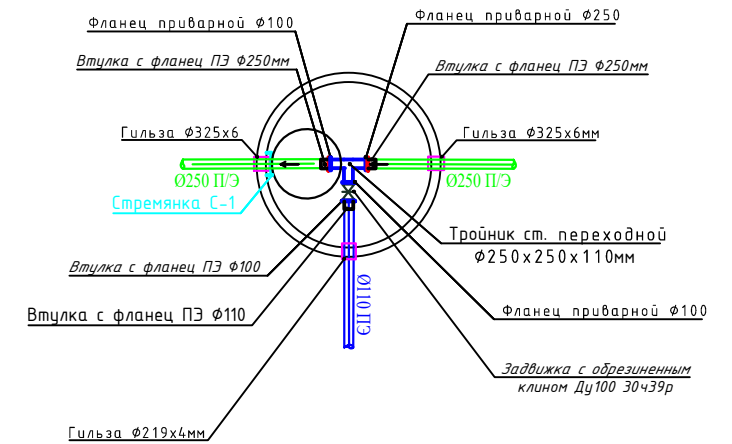


Ø1500 BK-6 H1500

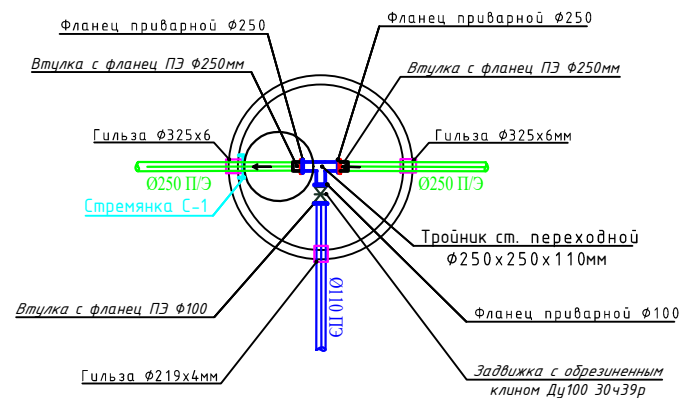


BK-7
ø1500 H1500

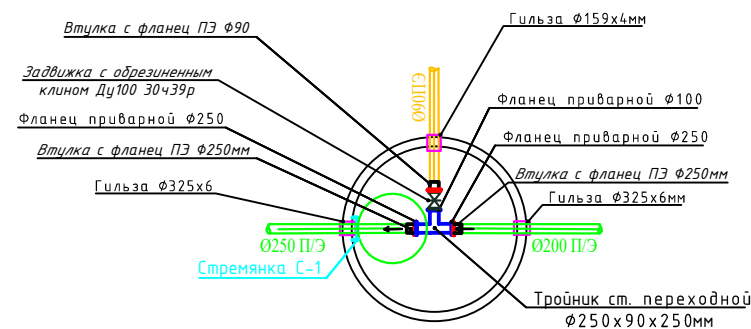



BK-8
ø1500 H1500

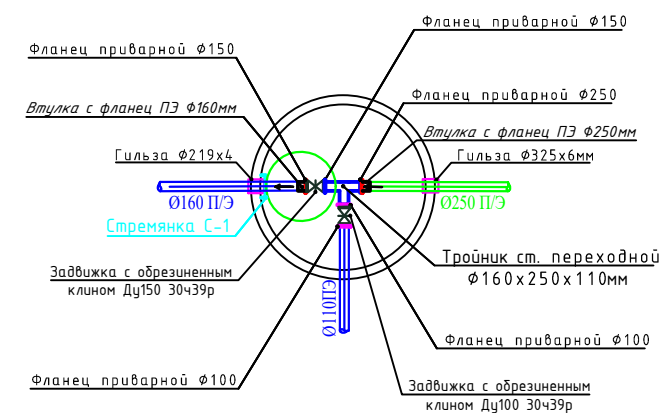

BK-2a
ø1500 H1500


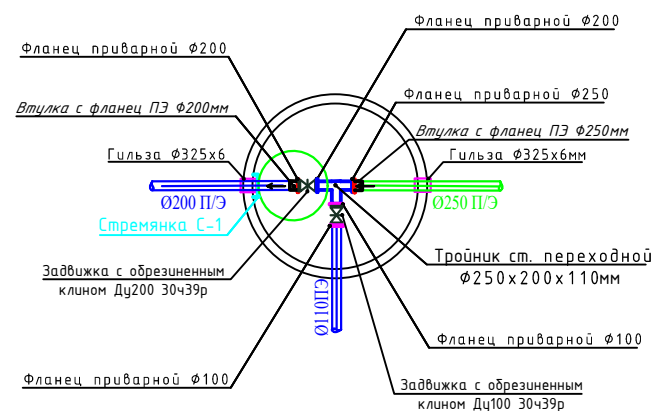


Демонтажная вставка
фланцевая

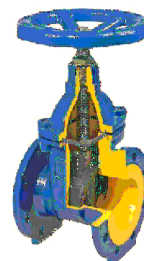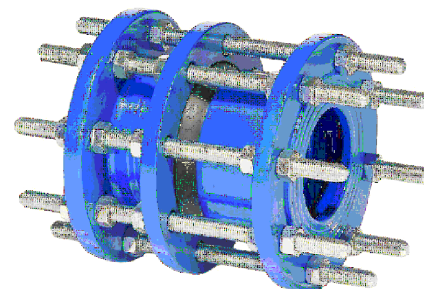





						Дог. № __/__ от __.__.2026г				НВ		
						<u>Нишон тумани "Каптарли" МФЙда сув таъминоти оғир ҳудудларнинг сув таъминотининг яхшилаш объектини куриш.</u>						
Изм.	Кол.уч.	Лист	№дог.	Подпись	Дата	Колодиц деталровка.				Стадия	Лист	Листов
ГАП.										РП	5	10
ГИП.	Усаров Т											
Разработал	Бойкабилов П.											
Н. контроль	Абдугаффаров											
						Деталировка водопроводных колодцев.				ООО "QARSHI TADQIQOT-KONSTRUKSIYA"		

*Transheyani ko'ndalang
kesim ko'rinishi*

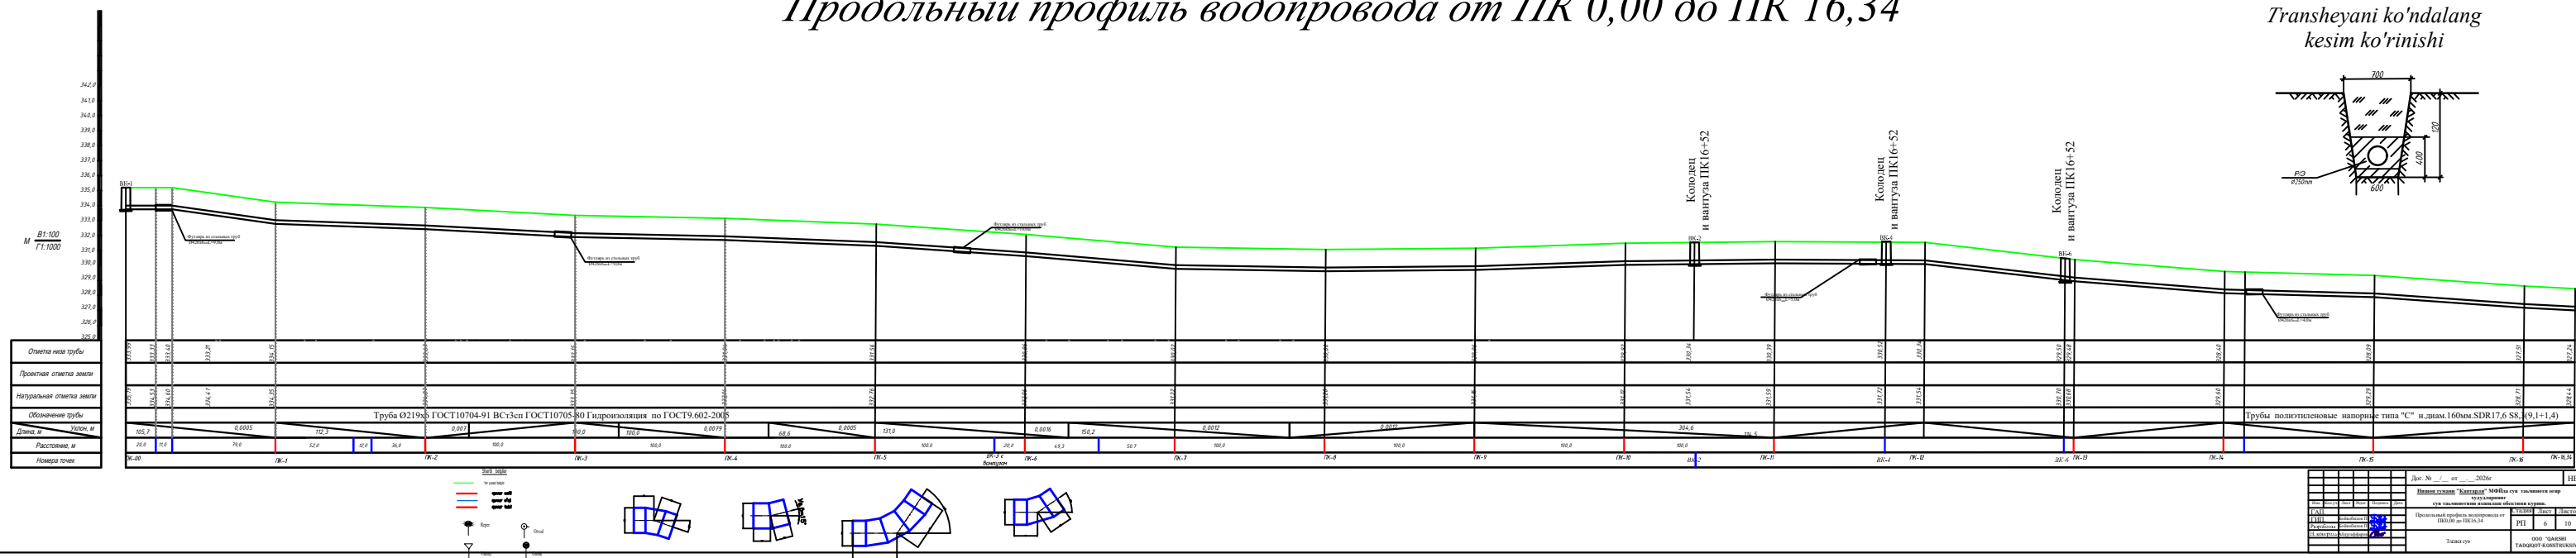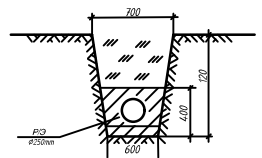

Продольный профиль водопровода от ПК 0,00 до ПК 6,40

Transheyani ko'ndalang kesim ko'rinishi

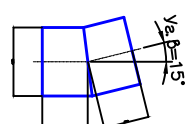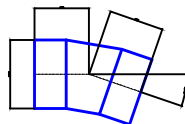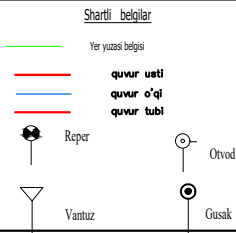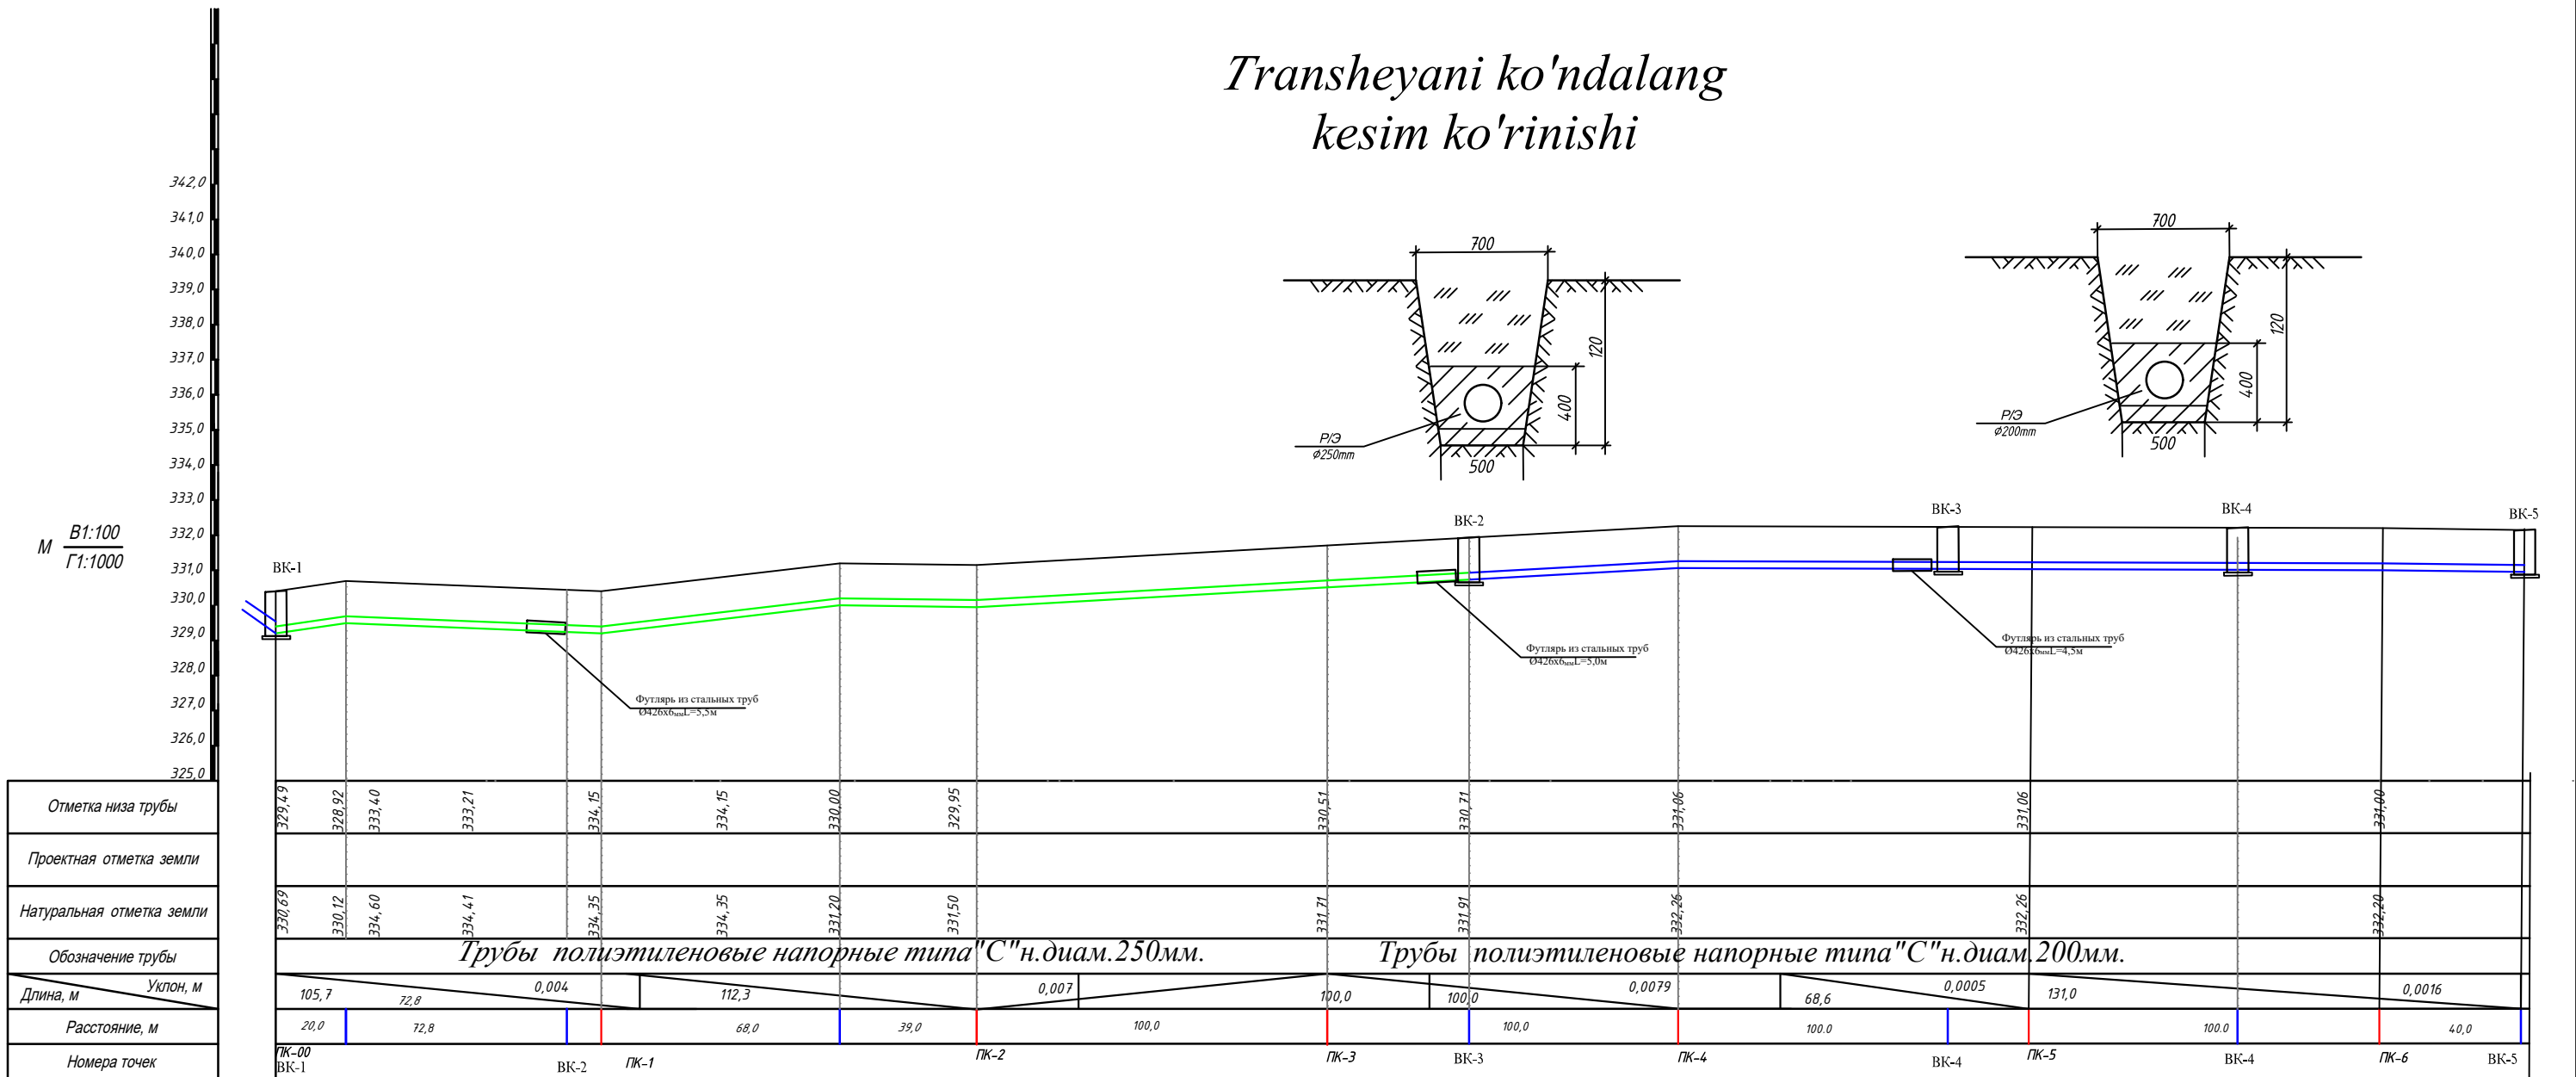

						Дог. № __/__/ от __.__.2026г	НВ		
						Нижин тумани "Кантарли" МФЙда сув таъминоти огир хўдўдларнинг сув таъминотини яхшилаш объектини куриш. Продольный профиль водопровода от ПК0,00 до ПК6,40	Стадия	Лист	Листов
Изм.	Кол.уч.	Лист	№дог.	Подпись	Дата		РП	7	10
ГАП.							ООО "QARSHI TADQIQOT-KONSTRUKSIYA"		
ГИП.	Бойкобилов П								
Разработал	Бойкобилов П								
Н. контроль	Абдуғаффаров					Ташки сув			

[illegible]

						Дог. № __/__ от __.__.2026г				НВ-СО		
						Нишон тумани "Каптарли" МФЙда сув таъминоти оғир ҳудудларнинг сув таъминотини яхшилаш объектини куриш.						
Изм.	Кол.уч.	Лист	№дог.	Подпись	Дата							
ГАП.						Наружни водопровод .				Стадия	Лист	Листов
ГИП.		Усаров Т								РП	9	10
Разработал		Бойкабилов П.				Заказные спецификации.				ООО "QARSHI TADQIQOT-KONSTRUKSIYA"		
Н. контроль		Абдугаффаров										

