

O'ZBEKISTON RESPUBLIKASI
SAMARQAND SHAHAR
«PARVIZ PROEKT SERVIS»
MAS'ULIYATI CHEKLANGAN
JAMIYAT



РЕСПУБЛИКА УЗБЕКИСТАН
ГОРОД САМАРКАНД
«PARVIZ PROEKT SERVIS»
ОБЩЕСТВО С ОГРАНИЧЕННОЙ
ОТВЕТСТВЕННОСТЬЮ

Ishchi loyixa

Litsenziya № АЛ 000720

*Samarqand viloyati Toyloq tumani "Xonchorbog'" MFY dagi 11-son
maktabni rekonstruksiya qilish. (360 o'quvchi o'rinli qo'shimcha bino qurish).*

Albom-2

Bo'lim: AR-KY.

Samarqand - 2026 y

*Республика Узбекистан
город Самарканд*

*Проектировщик
ООО "PARVIZ PROEKT SERVIS"
Лицензия № АЛ-000720*

РАБОЧИЙ ПРОЕКТ

*Samarqand viloyati Toyloq tumani "Xonchorbog'" MFY dagi 11-son
maktabni rekonstruksiya qilish. (360 o'quvchi o'rinli qo'shimcha bino qurish).*

ТОМ 3.1 Здания и сооружения

Альбом-3.1.2. Учебный блок

Раздел: АР- КР

Директор

Боқиев А.

ГИП

Ахмедов Н.

Самарканд – 2026 г.

СОСТАВ ПРОЕКТА

Обозначение	Наименование	Примечание
Том 1	Общая пояснительная записка.	
Том 2	Сметная документация.	
Том 3	Проектная документация:	
Том 3.1	Здания и сооружения	
Альбом-3.1.1	Раздел ГП	
Альбом-3.1.2	Раздел АР, ТХ и КС.	
Альбом-3.1.3	Раздел ОВ, ТС и ВК	
Альбом-3.1.4	Раздел ЭС, ПС и ВН	
Альбом-3.1.5	Раздел НЭС	
Альбом-3.1.6	Раздел НВК	
Альбом-3.1.7	Раздел МАФ	
Альбом-3.1.8	Раздел НБШ	

ВЕДОМОСТЬ ОСНОВНЫХ КОМПЛЕКТОВ РАБОЧИХ ЧЕРТЕЖЕЙ

Обозначение	Наименование	Примечание
Раздел ГП	Генеральный план	
Разделы АР, ТХ и КС	Архитектурный, технологический и конструктивно раздел	
Раздел ОВ и ТС	Отопление, вентиляция и тепловые сети	
Раздел ВК	Водопровод и канализация	
Раздел ЭС	Электрооборудование	
Раздел ВН	Видеонаблюдение	
Раздел ПС	Пожарная сигнализация и оповещение о пожаре	
Раздел НЕС	Наружная электроснабжения	
Раздел НВК	Наружный водопровод и канализация	
Раздел МАФ	Малые архитектурные формы	
Раздел НБШ	Бездарьерное и удобное передвижение для инвалидов	

ТЭП ПО ЗДАНИЮ

Площадь застройки - 438,40 м².

Общая площадь - 1067,60 м².

Строительный объем - 4996,0 м³.

Настоящий проект разработан в соответствии с нормами, правилами, инструкциями и государственными стандартами и предусматривает электро - взрыво и пожаро безопасность зданий и сооружений.

ГИП

Ахмедов Н.

Ведомость рабочих чертежей комплекта АР

Лист	Наименование	Примечание
1	Общие данные	АР-1/1
2	Общие данные	АР-1/2
3	План стен первого этажа. Экспликация помещений.	АР-2
4	План стен второго этажа. Экспликация помещений.	АР-3
5	План чердака.	АР-4
6	Стремянка СМ-1, сечения 1-1, 2-2 (1:20). Стремянка СМ-2, сечения 3-3, 4-4 (1:20).	АР-5
7	Разрез 1-1. Состав кровли.	АР-6
8	Разрез 2-2. Состав кровли.	АР-7
9	Фасады в осях 1 - 4. Ведомость наружной отделки.	АР-8
10	Фасады в осях А-Г.	АР-9
11	Фасад в осях 4 - 1	АР-10
12	Фасады в осях Г-А.	АР-11
13	План кровли. Состав кровли.	АР-12
14	ОГ-1. Сечение 2-2 (1:10). Схема крепления ограждения кровли. Спецификация.	АР-13
15	Ведомость отделки помещений первого, второго и третьего этажа.	АР-14
16	План полов первого этажа. Экспликация помещений. Экспликация полов первого этажа.	АР-15
17	План полов второго этажа. Экспликация помещений. Экспликация полов второго этажа.	АР-16
18	План маркировки проёмов первого этажа. Экспликация помещений.	АР-17
19	План маркировки проёмов второго этажа. Экспликация помещений.	АР-18
20	Спецификация заполнения проёмов.	АР-19
21	Схема заполнения проёмов.	АР-20

	Varaq	N Hujjat.	Imzo	Sana	Buyurtmachi: "SAMARQAND VILOYATI HOKIMLIGI "YAGONA BUYURTMACHI XIZMATI" DAVLAT UNITARKORXONASI			
				2026	Samarqand viloyati Toyloq tumani "Xonchorbog'" MFY dagi 11-son maktabni rekonstruksiya qilish.			
					(360 o'quvchi o'rinli qo'shimcha bino qurish).			
LBM.	Axmedov N.				Qo'shimcha 360 o'rinli o'quv binosi qurilishi	Bosqich	Varaq	Varaqlar
GAP.	Djurayev F.					IL	1	24
Baj.	Jamolov A.							
					Общие данные.	MCHJ "PARVIZ PROEKT SERVIS" Samarqand sh.		

ОБЩИЕ ДАННЫЕ

Объект "Samarqand viloyati Toyloq tumani "Xonchorbog" MFY dagi 11-son maktabni rekonstruksiya qilish. (360 o'quvchi o'rinli qo'shimcha bino qurish).
"Разработано на основании АПЗ № 1718-1718238-234906 от 2025-05-05.
Площадка строительства относится к IV климатическому району.
Снеговая нагрузка 0,7 кН/м².
Скорость ветра 0,38 кН/м².
Глубина промерзания - 0.33м, с повторяемостью 1 раз в 50 лет.
Сейсмичность района - 8 баллов.
Тип грунтовых условий по просадочности - II (второй).
По отношению к железобетонным конструкциям грунты, по содержанию ионов Cl' (в пересчёте ионов SO₄ на ионы Cl') оцениваются как неагрессивные.
Лессовидные суглинки палевого цвета, высокопористые, второго типа просадочности.
Категория грунтов по сейсмическим свойствам - третья.
Плотность частиц грунта - 2,69 тн/м³
Плотность грунта - 1,68 тн/м³
Влажность естественная - 15.4%
Угол внутреннего трения - 26°

ВЕДЕМОСТЬ ССЫЛОЧНЫХ И ПРИЛАГАЕМЫХ ДОКУМЕНТОВ

	Наименование	Примечание
1	Общественный здания и сооружения	ШНК 2.08.02.-09
2	"Градостроительство" Планирование развития и застройках территории городских и сельских населенных пунктов	ШКК 2.07.01.-03*
3	Условно графические изображения , обозначение на чертежах ГП и транспорта	ГОСТ 21.204-93
4	Основные требования к рабочем документация	ГОСТ 21.101-93
5	Ограждения площадок и участков предприятий и сооружений	Серия 3.01.71

Настоящий проект разработан в соответствии с нормами, правилами, инструкциями и государственными стандартами и предусматривает электро - взрыво и пожаро безопасность зданий и сооружений.

ГИП


Ахмедов Н.

АРХИТЕКТУРНО-ПЛАНИРОВОЧНОЕ РЕШЕНИЕ

Проектом предусматривается новый учебный корпус на 360 учащихся мест.
Здание двухэтажное размерами в осях 27,00х15,60м. Высота этажей от пола до потолка -3,00 м. В здании размещены: тамбур, вестибюль, коридор, лестничная клетка, учебные классы на 30 мест, кабинет учителей, кабинет замдиректора, С/У для инвалидов учебный, С/У.
Внутренняя отделка.
Внутренняя отделка помещений выполнена в соответствии с их функциональным назначением: поверхность стен, перегородок и потолков помещений- гладкая, легко доступная для влажной уборки и дезинфекции. Внутренние стены окрашиваются водоземлюсионными и маслянными красками.
Полы вестибюля, коридора и в лестничной клетке из мрамора, в остальных помещениях - из релина.
Окна предусматриваются из ПВХ со стеклопакетами
Двери - из МДФ и алюминиевого профиля.
Витражи - из алюминиевого профиля типа «Акфа».
Наружная отделка
Цоколь - мраморные плитки
Стены - Устройство наружной теплоизоляции зданий по утеплителю базальтной плиты декоративным покрытием по подготовленным поверхностям жидким травертином покрытием.
Крыльцо и пандус - мраморные плитки
Обрамление окон и пилястров из пеноплекса, шпатлёвка из травертина.
Подоконные сливы из оцинкованной крашенной стали
Перила - металлический никелерованный
Козырёк- обшивка из тунукапона с обрешеткой
Карниз - окраска локом за 2 раза
Водосточные трубы из оцинкованной крашенной стали
Ограждение кровли металлический
Кровельные работы;
Кровля деревянный каркас, толщиной не менее 0,50 мм покрыт крашенным гофрированным листом (профнастил) вентилируется через крытое мансардное окно. На кровлю укладывают полиэтиленовую пленку. Утепление кровли покрыто изделия тепло и звукоизоляционные минераловатные Плитой ТС 040 толщиной 100 мм.
Покрывается гидроизоляционной мембраной. Сетку диаметром 3мм и ячейками 150х150мм засыпают цементобетонным слоем толщиной 50мм и через каждые 6 метров укладывают деформационную плиту. Водосточные трубы (желоб) организованные снаружи лотки для дождевой воды и водопроводные трубы выполнены из оцинкованной металлической трубы с полимерным покрытием.


	Varaq	N Hujjat.	Imzo	Sana	Buyurtmachi: "SAMARQAND VILOYATI HOKIMLIGI "YAGONA BUYURTMACHI XIZMATI" DAVLAT UNITARKORXONASI			
				2026				
					Samarqand viloyati Toyloq tumani "Xonchorbog" MFY dagi 11-son maktabni rekonstruksiya qilish. (360 o'quvchi o'rinli qo'shimcha bino qurish).			
LBM.	Axmedov N.				Qo'shimcha 360 o'rinli o'quv binosi qurilishi	Bosqich	Varaq	Varaqlar
GAP.	Djurayev F.					IL	2	24
Baj.	Jamolov A.							
					Общие данные.	MCHJ "PARVIZ PROEKT SERVIS" Samarqand sh.		


План второго этажа

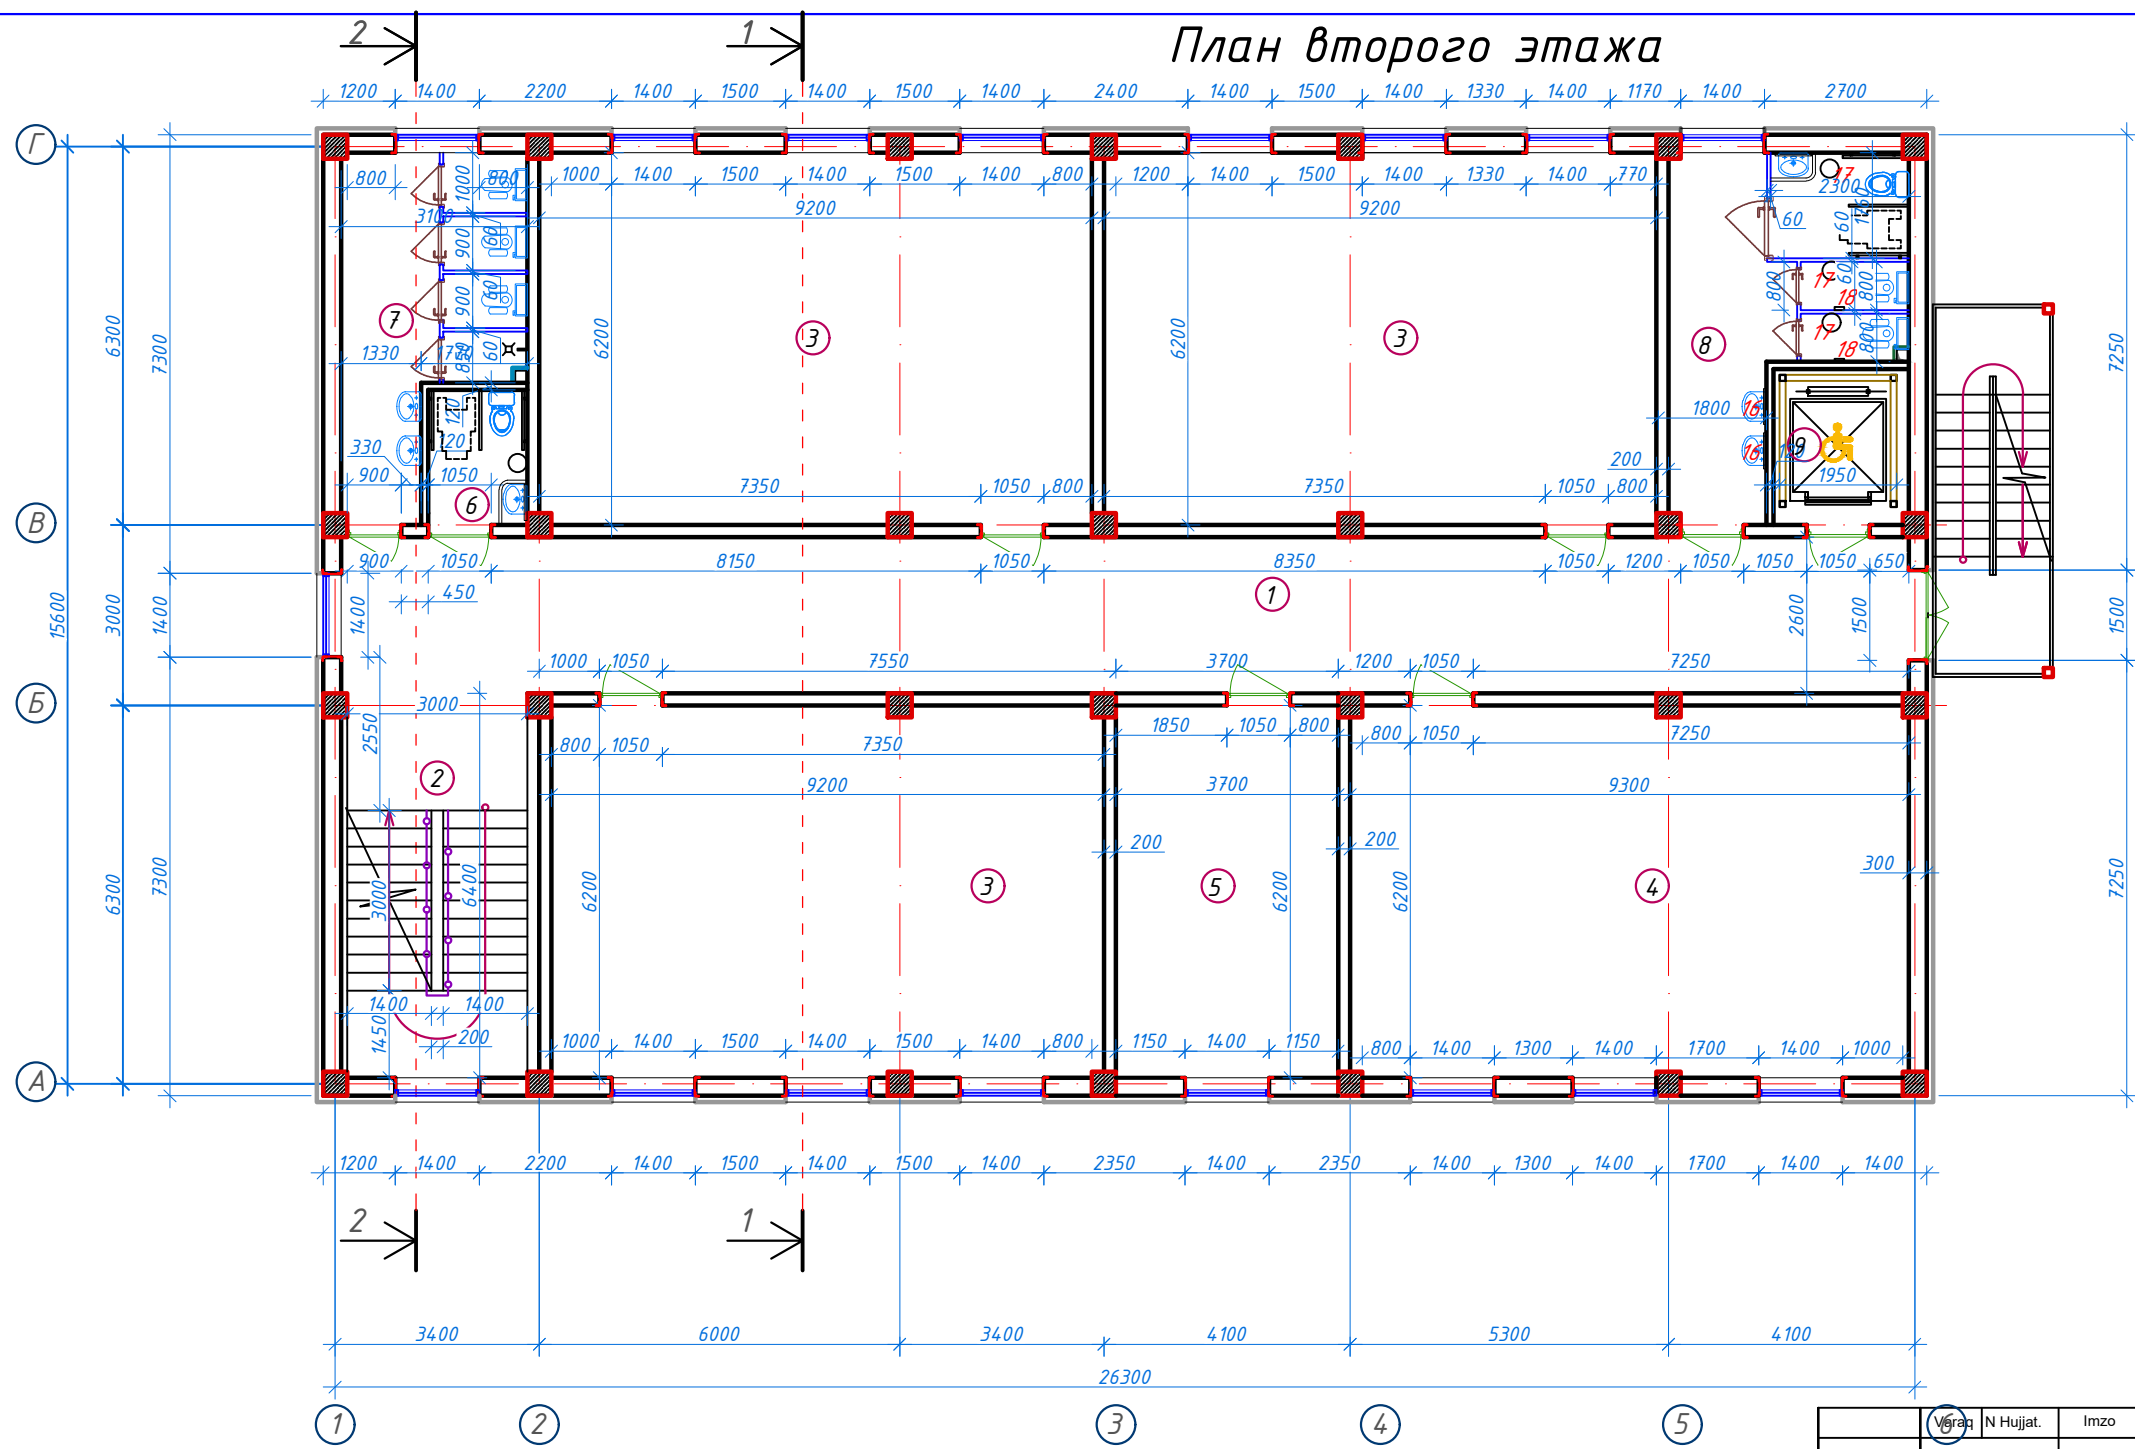

Экспликация помещений				
№ п/п	Наименование помещений	Количество помещений	Площадь м²	Общая площадь м²
1	Коридор	1	67.85	67.85
2	Лестничная клетка	1	20.96	20.96
3	Учебный класс на 30 мест	3	56.86	170.58
4	Учебный класс на 30 мест	1	57.45	57.45
5	Кабинет учителей	1	22.94	22.94
6	С/У для инвалидов (Ж)	1	3.71	3.71
7	С/У (Ж)	1	14.99	14.99
8	С/У (М) с С/У для инвалидов	1	18.28	18.28
9	Лифтовая шахта	1	5.83	5.83
Итого: м²				382.59

№	Вид	№	Имя	Подпись	Дата	Buyurtmachi: "SAMARQAND VILOYATI HOKIMLIGI "YAGONA BUYURTMACHI XIZMATI" DAVLAT UNITARKORXONASI			
					2026	Samarqand viloyati Toyloq tumani "Xonchorbog'" MFY dagi 11-son maktabni rekonstruksiya qilish. (360 o'quvchi o'rinli qo'shimcha bino qurish).			
LBM.	Axmedov N.					Qo'shimcha 360 o'rinli o'quv binosi qurilishi		Bosqich	Varaqlar
GAP.	Djurayev F.							IL	4
Baj.	Jamolov A.					План стен второго этажа. Экспликация помещений.		MCHJ "PARVIZ PROEKT SERVIS" Samarqand sh.	

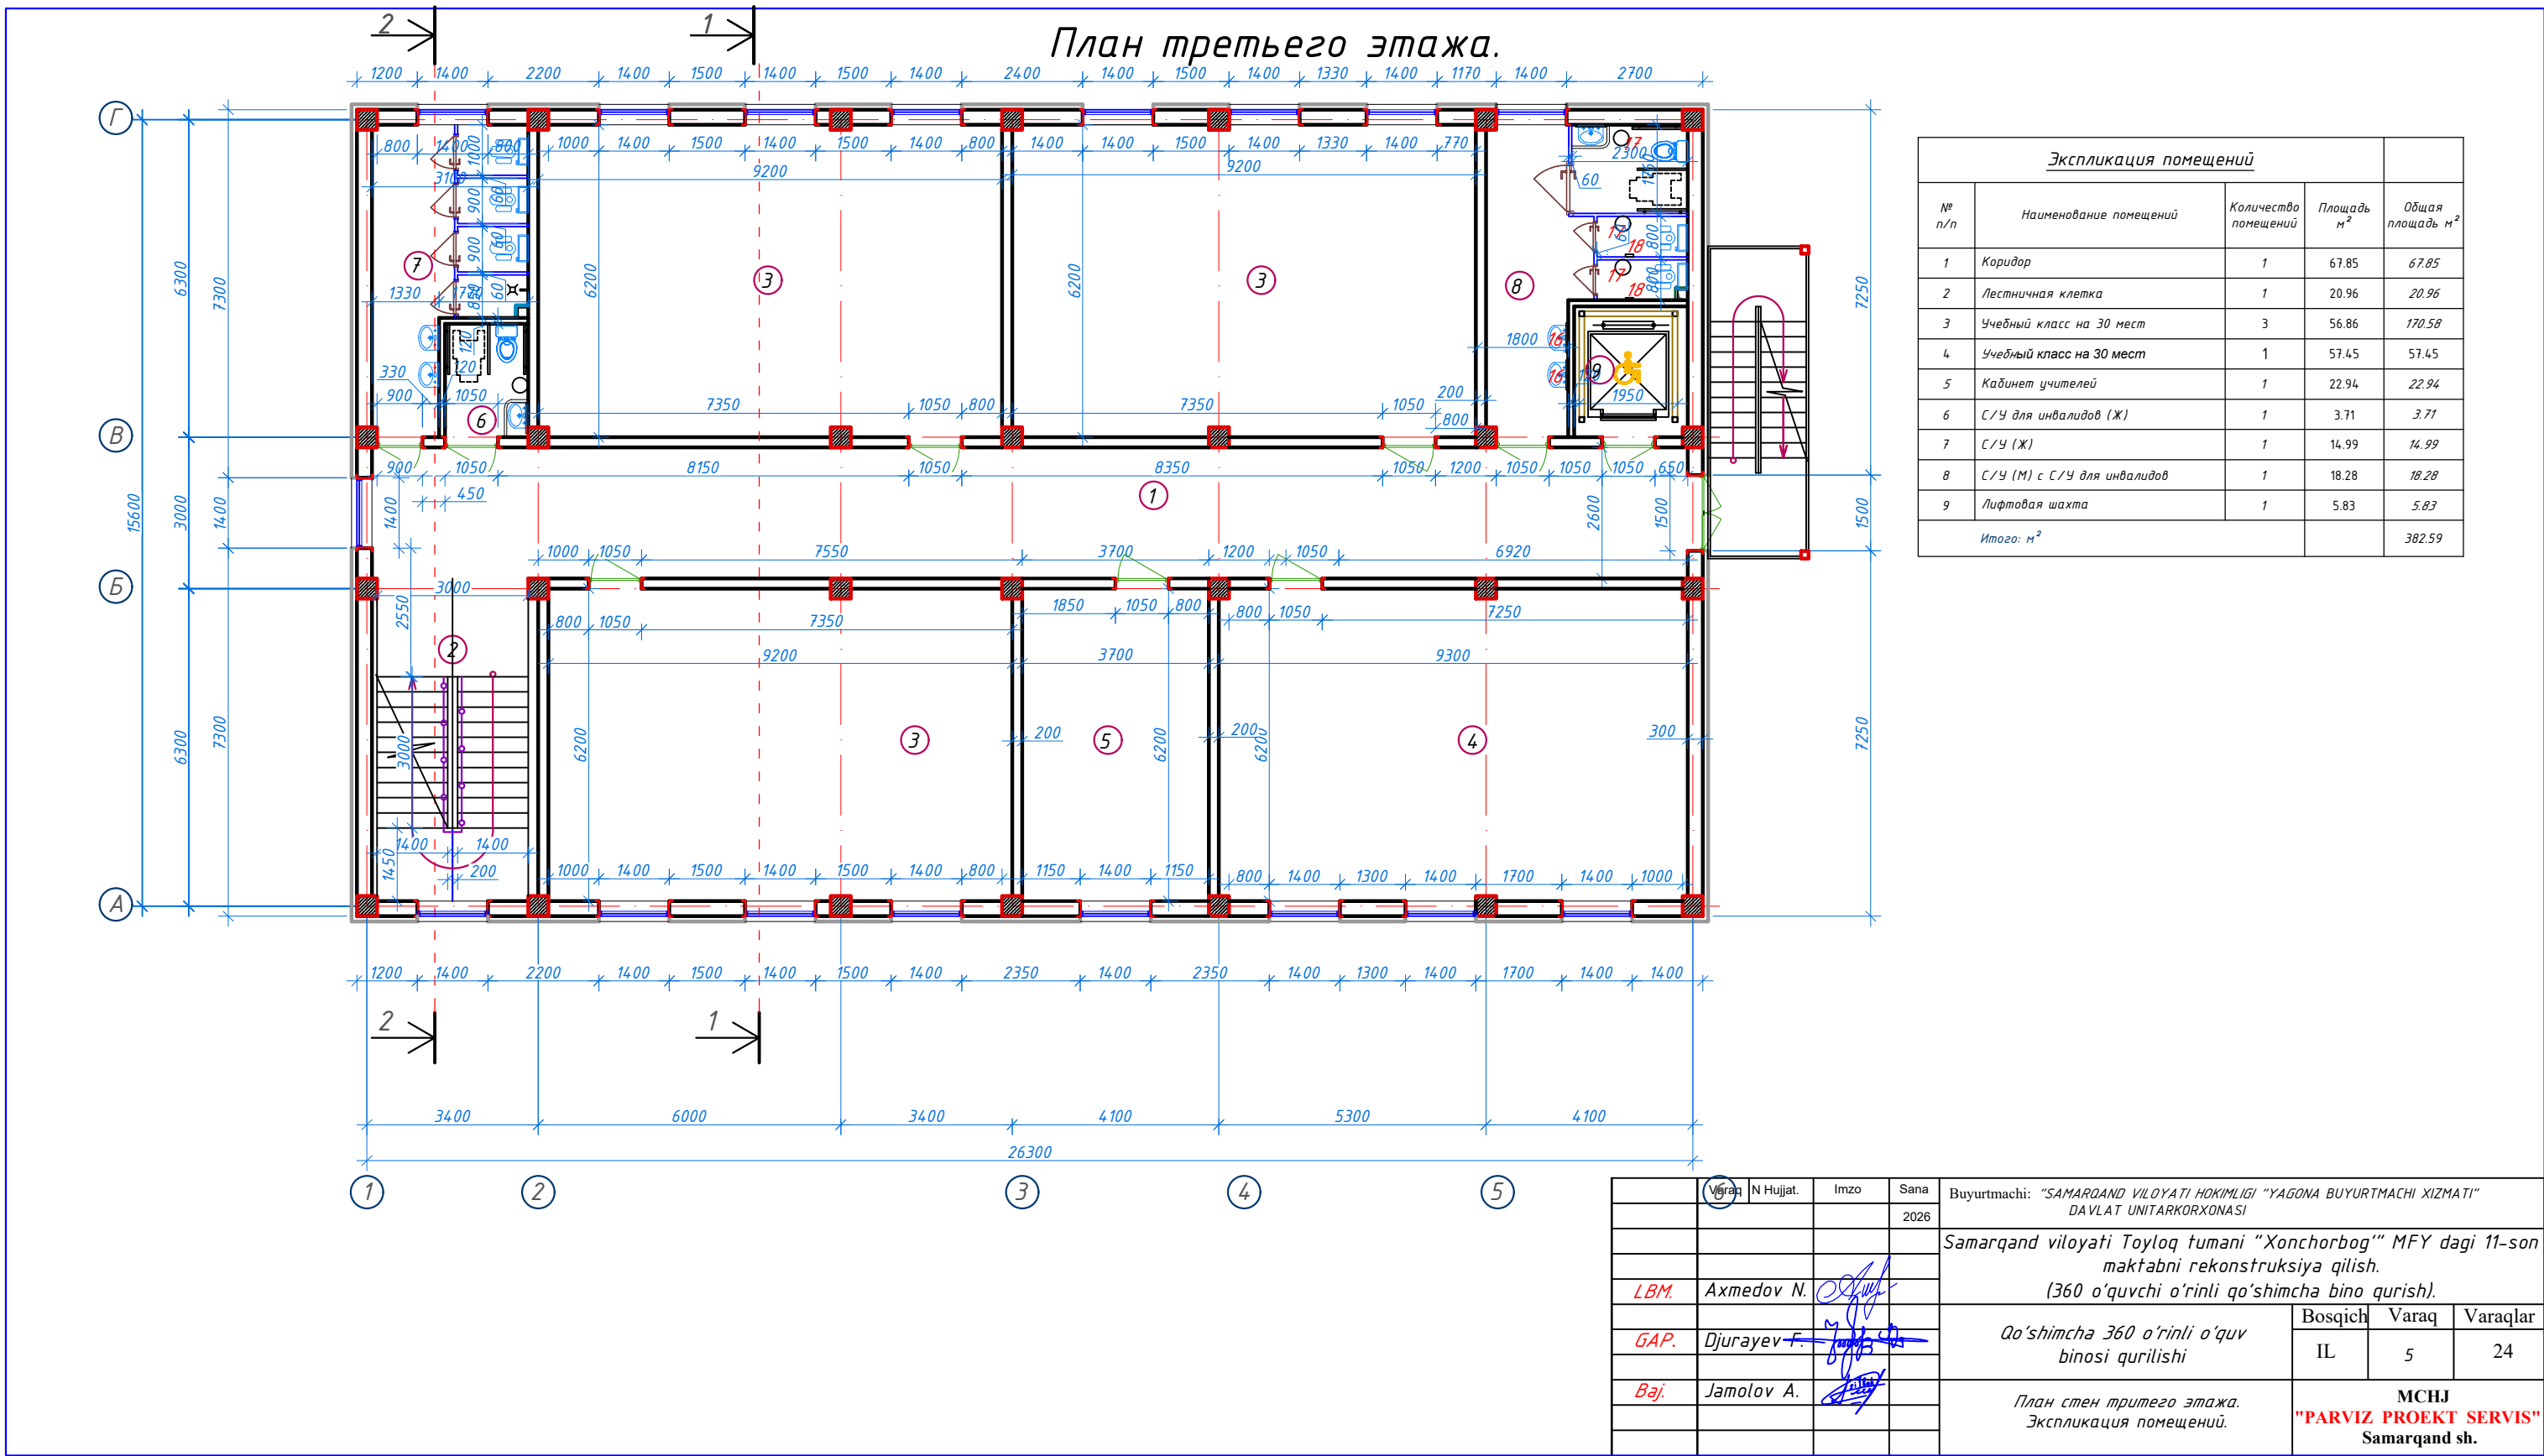

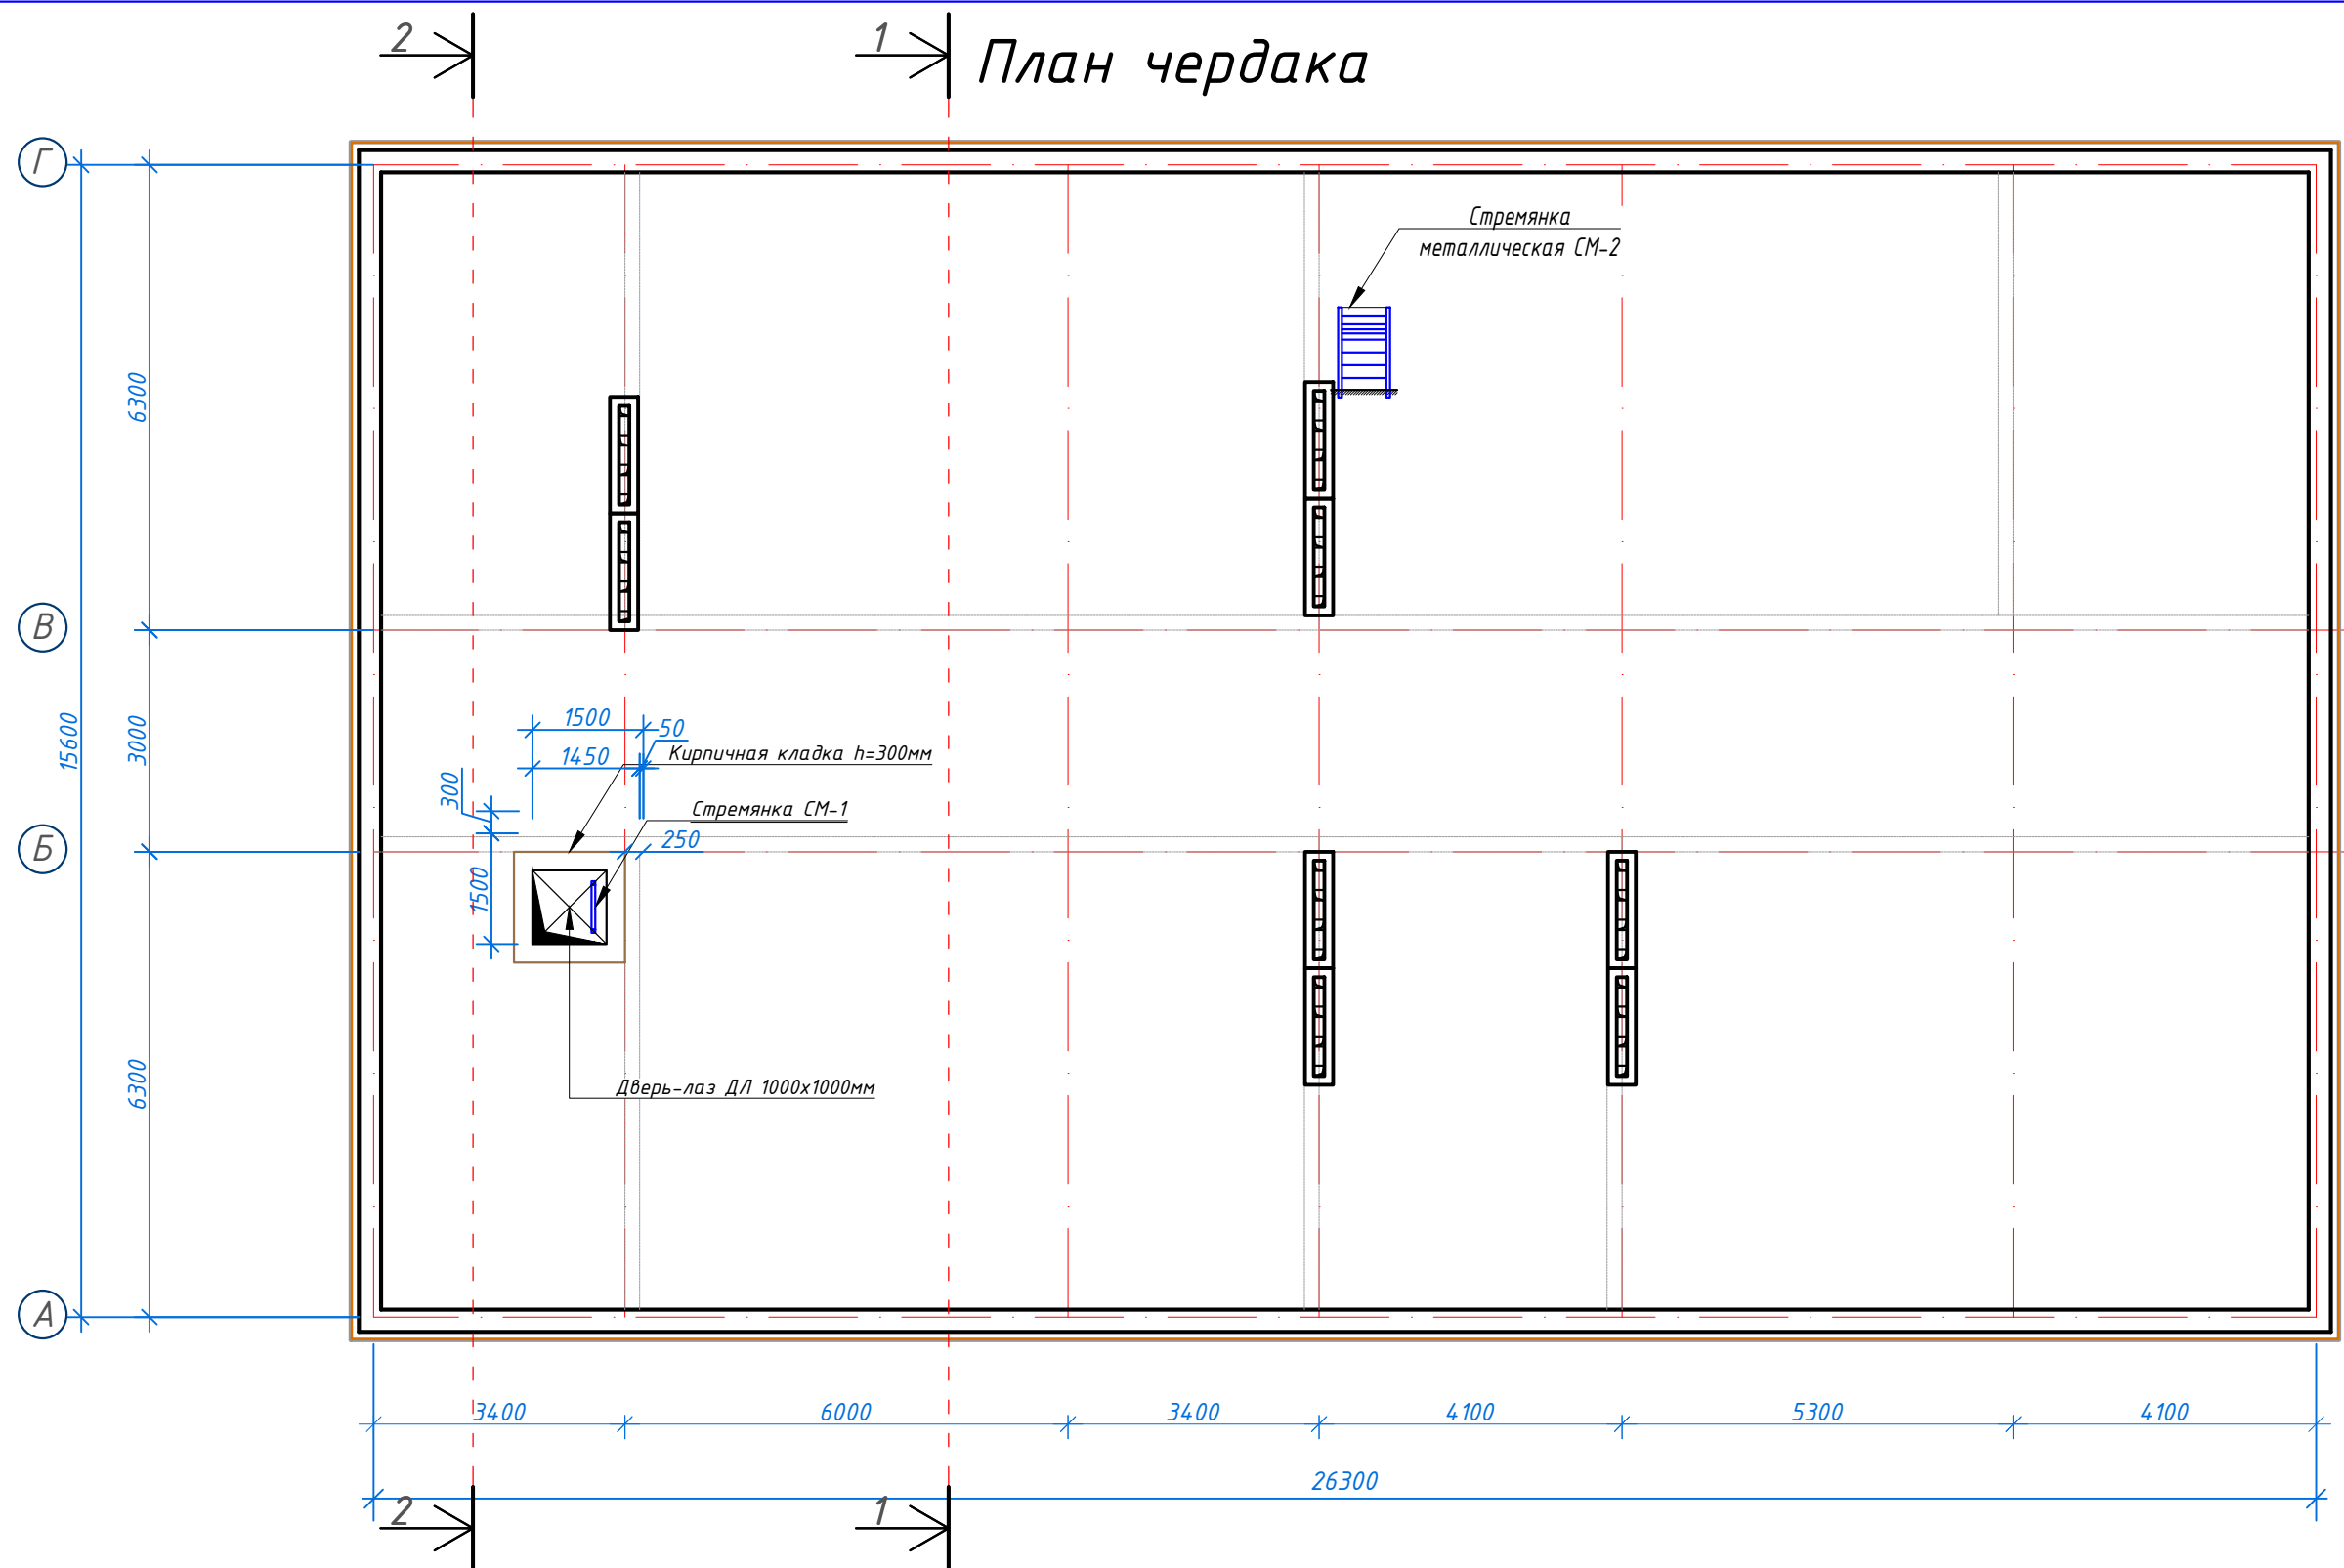

Экспликация помещений

№ помещ.	Наименование	Площ. м^2
1	Чердак	412,72

Спецификация материалов по кровли

- Цементно-песчаная стяжка, толщиной 50мм, (приложения 1, пункт 71, КМК 2.01.04-2018), армированная сетка Ø3 АСК (АБК) шаг 150 x 150 мм. с устройством дефор. швов с шаг 6,0 x 6,0 м (с заполнением д.ш. герметиком) - 412,72 м^2 .
- Гидроизоляционная мембрана из профилированной полиэтиленовой рулонной толщиной 0,45мм -1 слоя - 412,72 м^2 .
- Утеплитель - минераловатные плиты рулонные ТС 040, толщиной 100мм - 412,72 м^2 .
- Полиэтиленовая пленка, толщиной 2 мм - 291,60 м^2 .

Varaq	N Hujjat.	Imzo	Sana	Buyurtmachi: "SAMARQAND VILOYATI HOKIMLIGI "YAGONA BUYURTMACHI XIZMATI" DAVLAT UNITARKORXONASI		
			2026	Samarqand viloyati Toyloq tumani "Xonchorbog" MFY dagi 11-son maktabni rekonstruksiya qilish.		
				(360 o'quvchi o'rinli qo'shimcha bino qurish).		
LBM.	Axmedov N.			Qo'shimcha 360 o'rinli o'quv binosi qurilishi	Bosqich	Varaq
GAP.	Djurayev F.				IL	Varaqlar
Baj.	Jamolov A.					
				План чердака.	MCHJ "PARVIZ PROEKT SERVIS" Samarqand sh.	

	Varaq	N Hujjat	Imzo	Sana	Buyurtmachi: "SAMARGAND VILOYATI HOKIMLIGI "YAGONA BUYURTMACHI XIZMATI" DAVLAT UNITARKORXONASI			
				2028				
					Samarqand viloyati Toyloq tumani "Xonchorbog" MFY dagi 11-son maktabni rekonstruksiya qilish. (360 o'quvchi o'rinni qo'shimcha bino qurish).			
LBM.	Axmedov N.					Bosqich	Varaq	Varaqlar
GAP.	Djurayev F.				Qo'shimcha 360 o'rinni o'quv binosi qurilishi	IL	8	24
Vaj.	Jamolov A.				Стремянка СМ-1, сечения 1-1, 2-2 (1:20).	MCHJ "PARVIZ PROEKT SERVIS" Samarqand sh.		

Otkos

PVX profili

O'z-o'zidan rezba ochuvchi vint

Ankerli dubel

Yuk ko'taruvchi kronshteyn

Termohimoya qatlami

Gazoblok devor

12,40

10,32

8

50

72

300

Mineral-kompozit panellar bilan qoplash

Mineral paxtali plitalardan issiqlik izolyatsiyasi, zichligi $\gamma=50 \text{ kg/m}^3$ qalinligi.100mm.

Gidros hamoldan himoya qiluvchi membrana

Yo'naltiruvchi profil

Uzaytirgichi kronshteyn

Chekka klyammer

Burchak profil

Qalinligi 0,7 mm bo'lgan polimer qoplamali metall listdan tayyorlangan deraza suv tokchasi


Otkos

-Gips yelimli suvoq	-10mm.
-Tashqi gazoblok konstruksiyali devor	-300mm.
-Mineral jun plitalarini mahkamlash uchun yelim qorishmasi	-5,7 mm
-Mineral paxtali plitalardan issiqlik izolyatsiyasi,	
ziqligi Y=50 kg/m³	-50mm.
-Gidro-shamol himoya membranası	-100–140 g/m².
-Fasad pardoz qoplaması me'moriy yechimlarğa mineral-kompozit panelları	

-Pol osti zichlangan tuprog $p \geq 1,65 \text{ t/m}^2$ zichlikka ega.	
-Tashqi lentali poydevor	-200mm.
-Mineral jun pitilarni mahkamlash uchun yelim qorishmasi	-5-7 mm.
-Issiqlik himoya qatlami ekstruziyalangan penopolistirol (3ППС)	-50mm.
-Fasad pardoz qoplamasi me'moriy yechimlarga mineral-kompozit panellar	


Handaq ishlangan varagga qaralsin


1. Металлические профилированные листы с полимерными покрытиями с обеих сторон по металлическим конструкциям, НЗ5-1000-0,50 мм (РСТ Уз 24045-94).
2. Цементно-песчаная стяжка, толщиной 50 мм, (приложения 1, пункт 71, КМК 2.01.04-2018), армированная сетка Ø3 АСК (АБК) шаг 150 x 150 мм. с устройством деформационных швов с шагом 6,0 x 6,0 м (с заполнением д.ш. герметиком).
3. Гидроизоляционная мембрана из профилированная полиэтиленовая рулонная толщиной 0,45 мм – 1 слой.
4. Утеплитель – минераловатные плиты рулонные ТС 040, толщиной 100 мм.
5. Полиэтиленовая пленка, толщиной 2 мм.
6. Сборная железобетонная плита покрытия – 220 мм

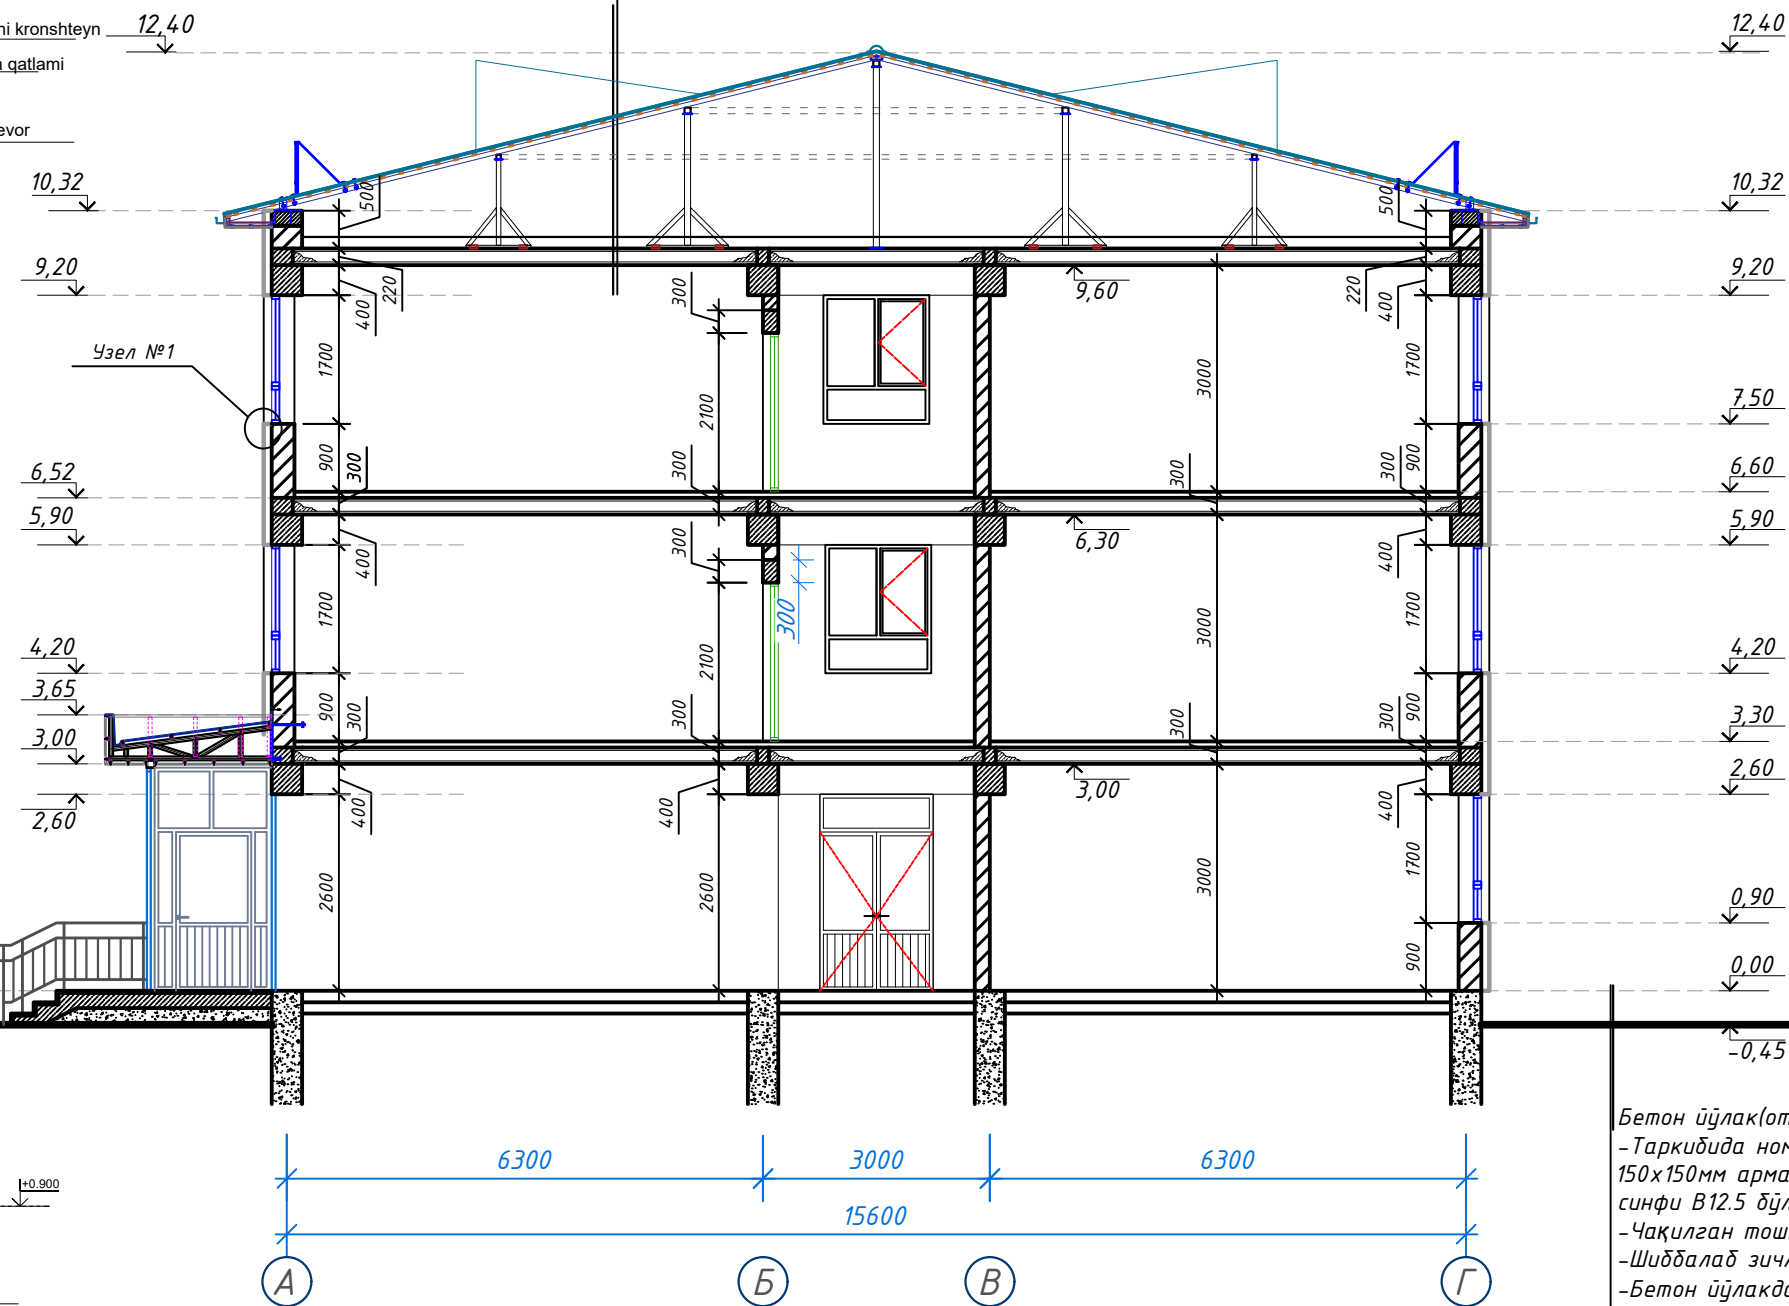


Бетон йўлак(отмостка) таркиди:

- Таркидида нометалл Ø3 АБК катагу 150х150мм арматура тўри бўлган бетон синфи В12.5 бўлган бетон йўлак -100 мм.
- Чақилган тошли ёки шағал тўшама -50мм
- Шиддабд зичланган грунтли асос $\gamma = 1.65 \text{ к} \text{з} / \text{м}^3$
- Бетон йўлакда (отмостка) 6 м қадамда деформатцион чок қўйилсин.

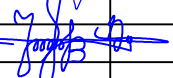
	Varaq	N Hujjat.	Imzo	Sana	Buyurtmachi: "SAMARQAND VILOYATI HOKIMLIGI "YAGONA BUYURTMACHI XIZMATI" DAVLAT UNITARKORXONASI
				2026	
					Samarqand viloyati Toyloq tumani "Xonchorbog'" MFY dagi 11-son maktabni rekonstruksiya qilish. (360 o'quvchi o'rinli qo'shimcha bino qurish).
LBM.	Axmedov N.				
GAP.	Djurayev F.				Qo'shimcha 360 o'rinli o'quv binosi qurilishi
					Bosqich IL
					Varaq 9
					Varaqlar 24
Baj.	Jamolov A.				
					Разрез 1-1. Состав кровли.
					MCHJ "PARVIZ PROEKT SERVIS" Samarqand sh.

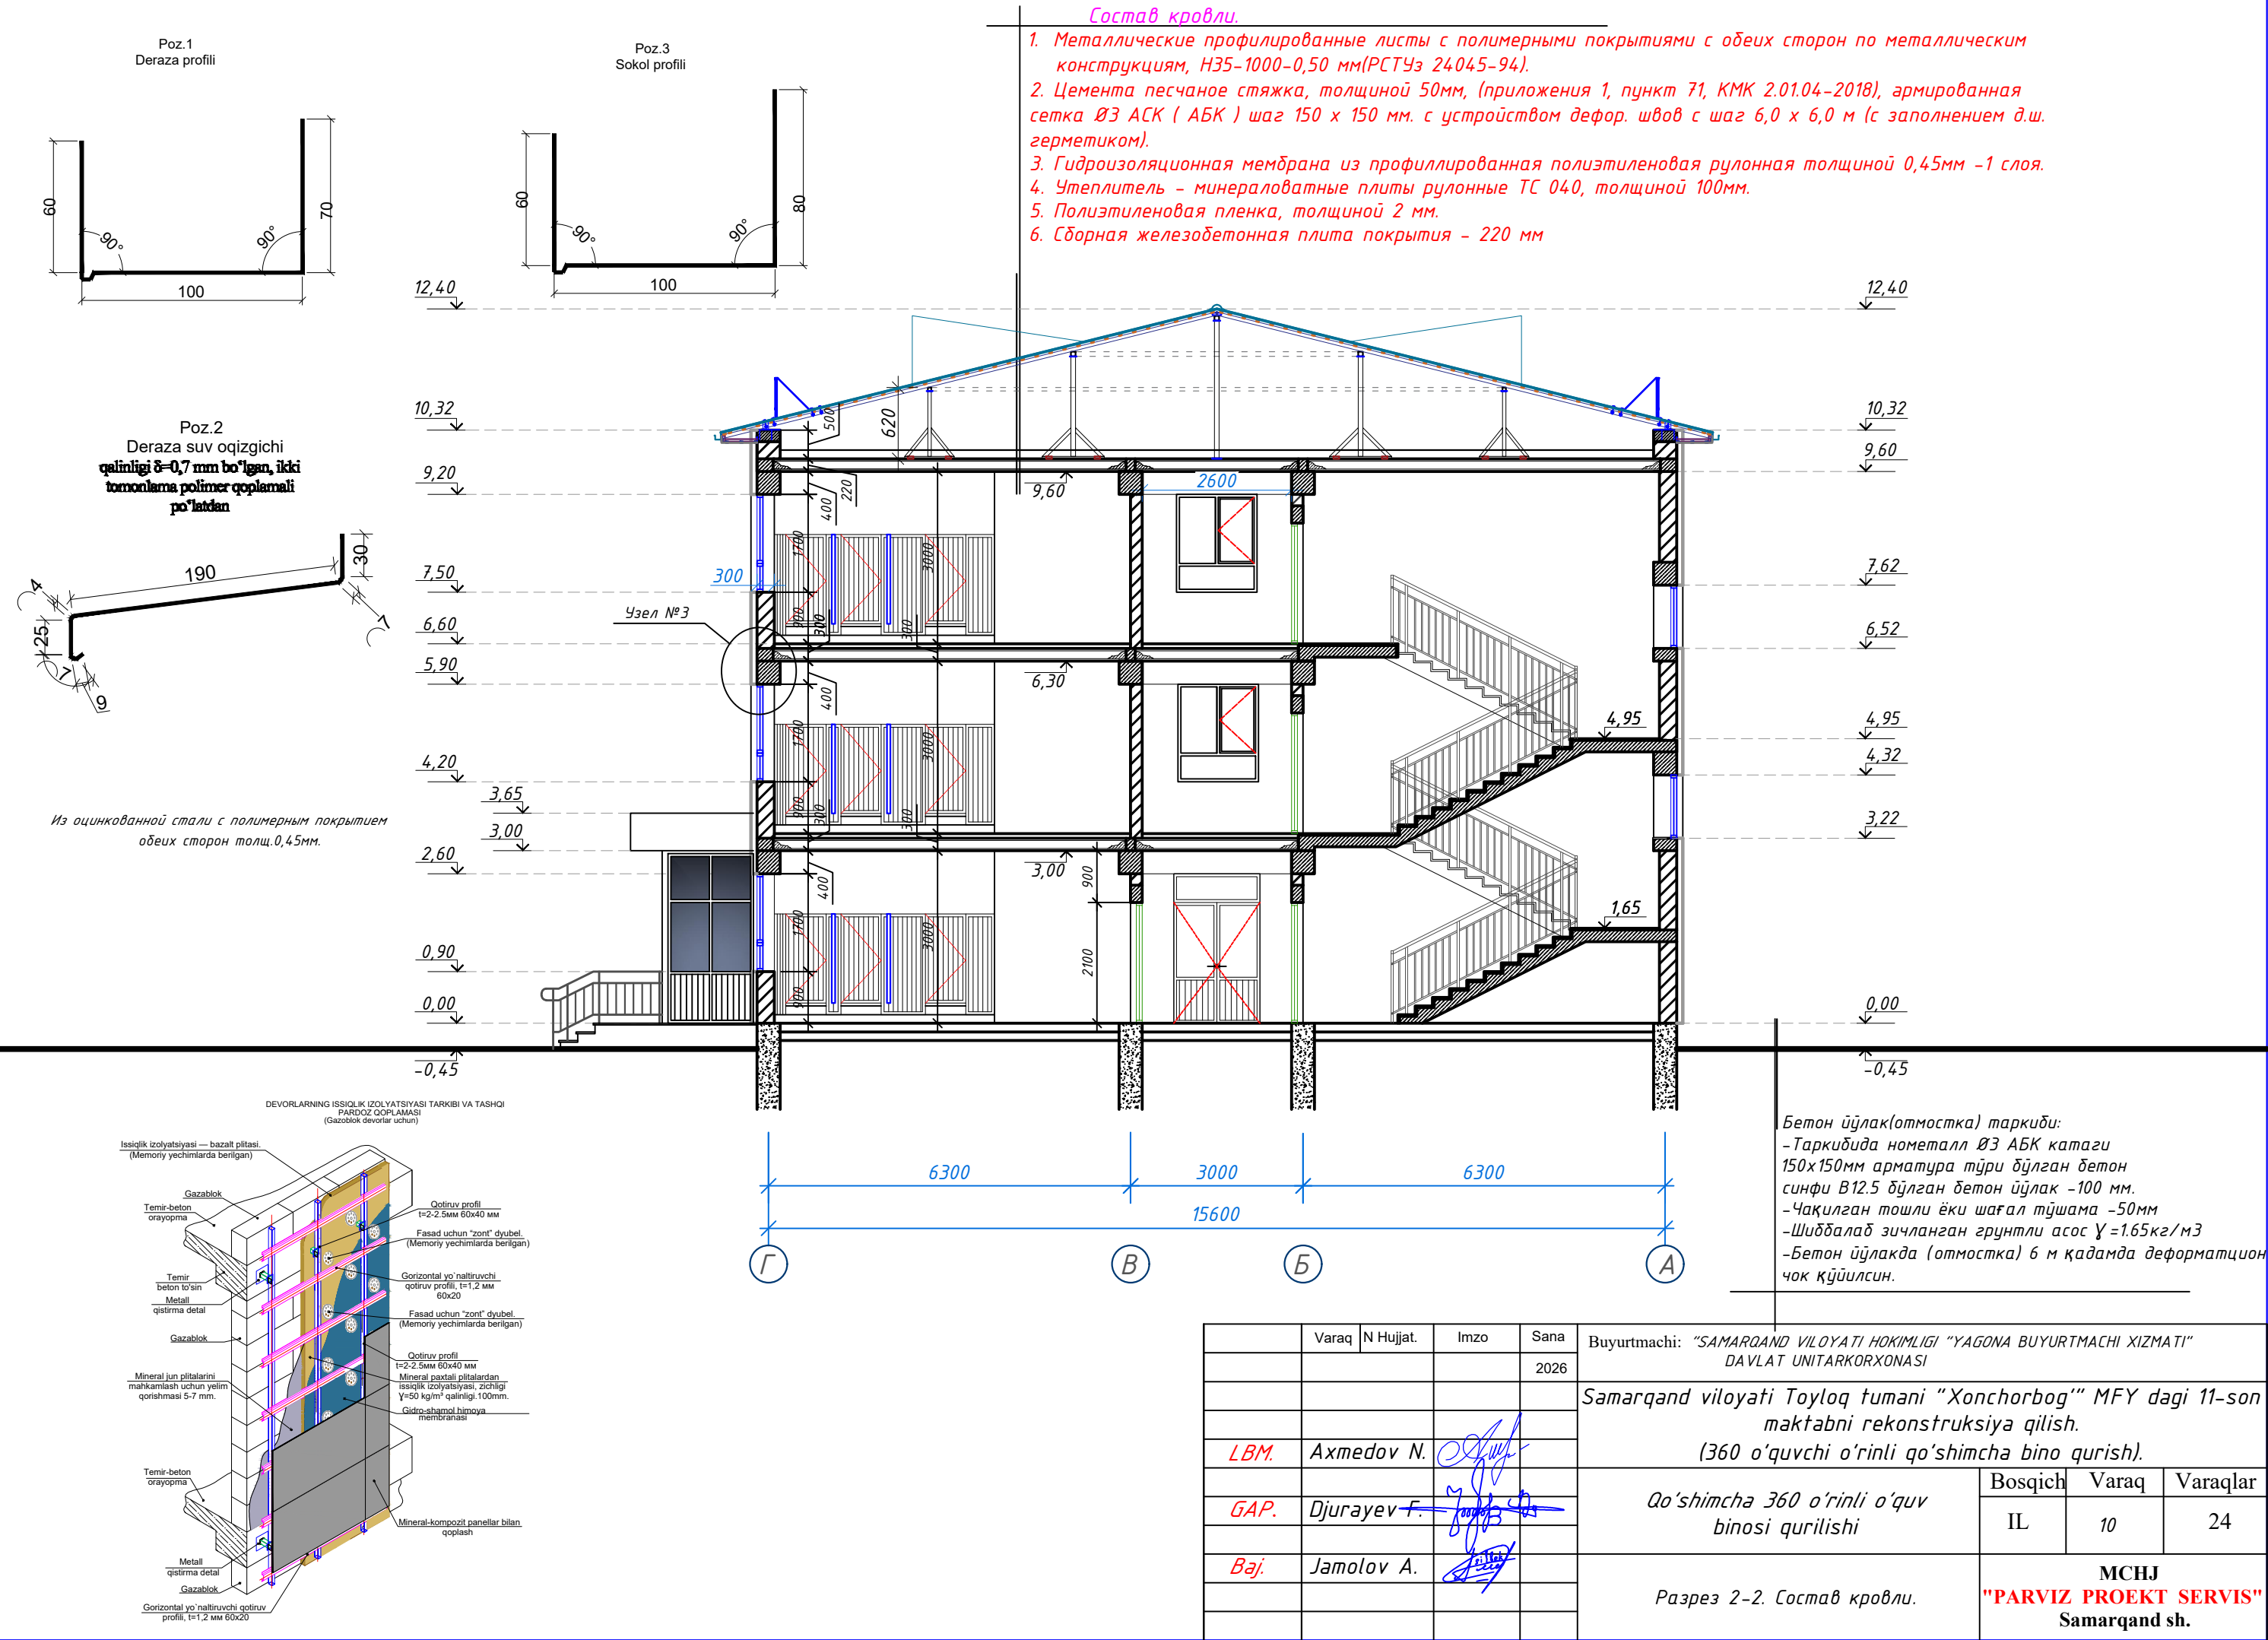

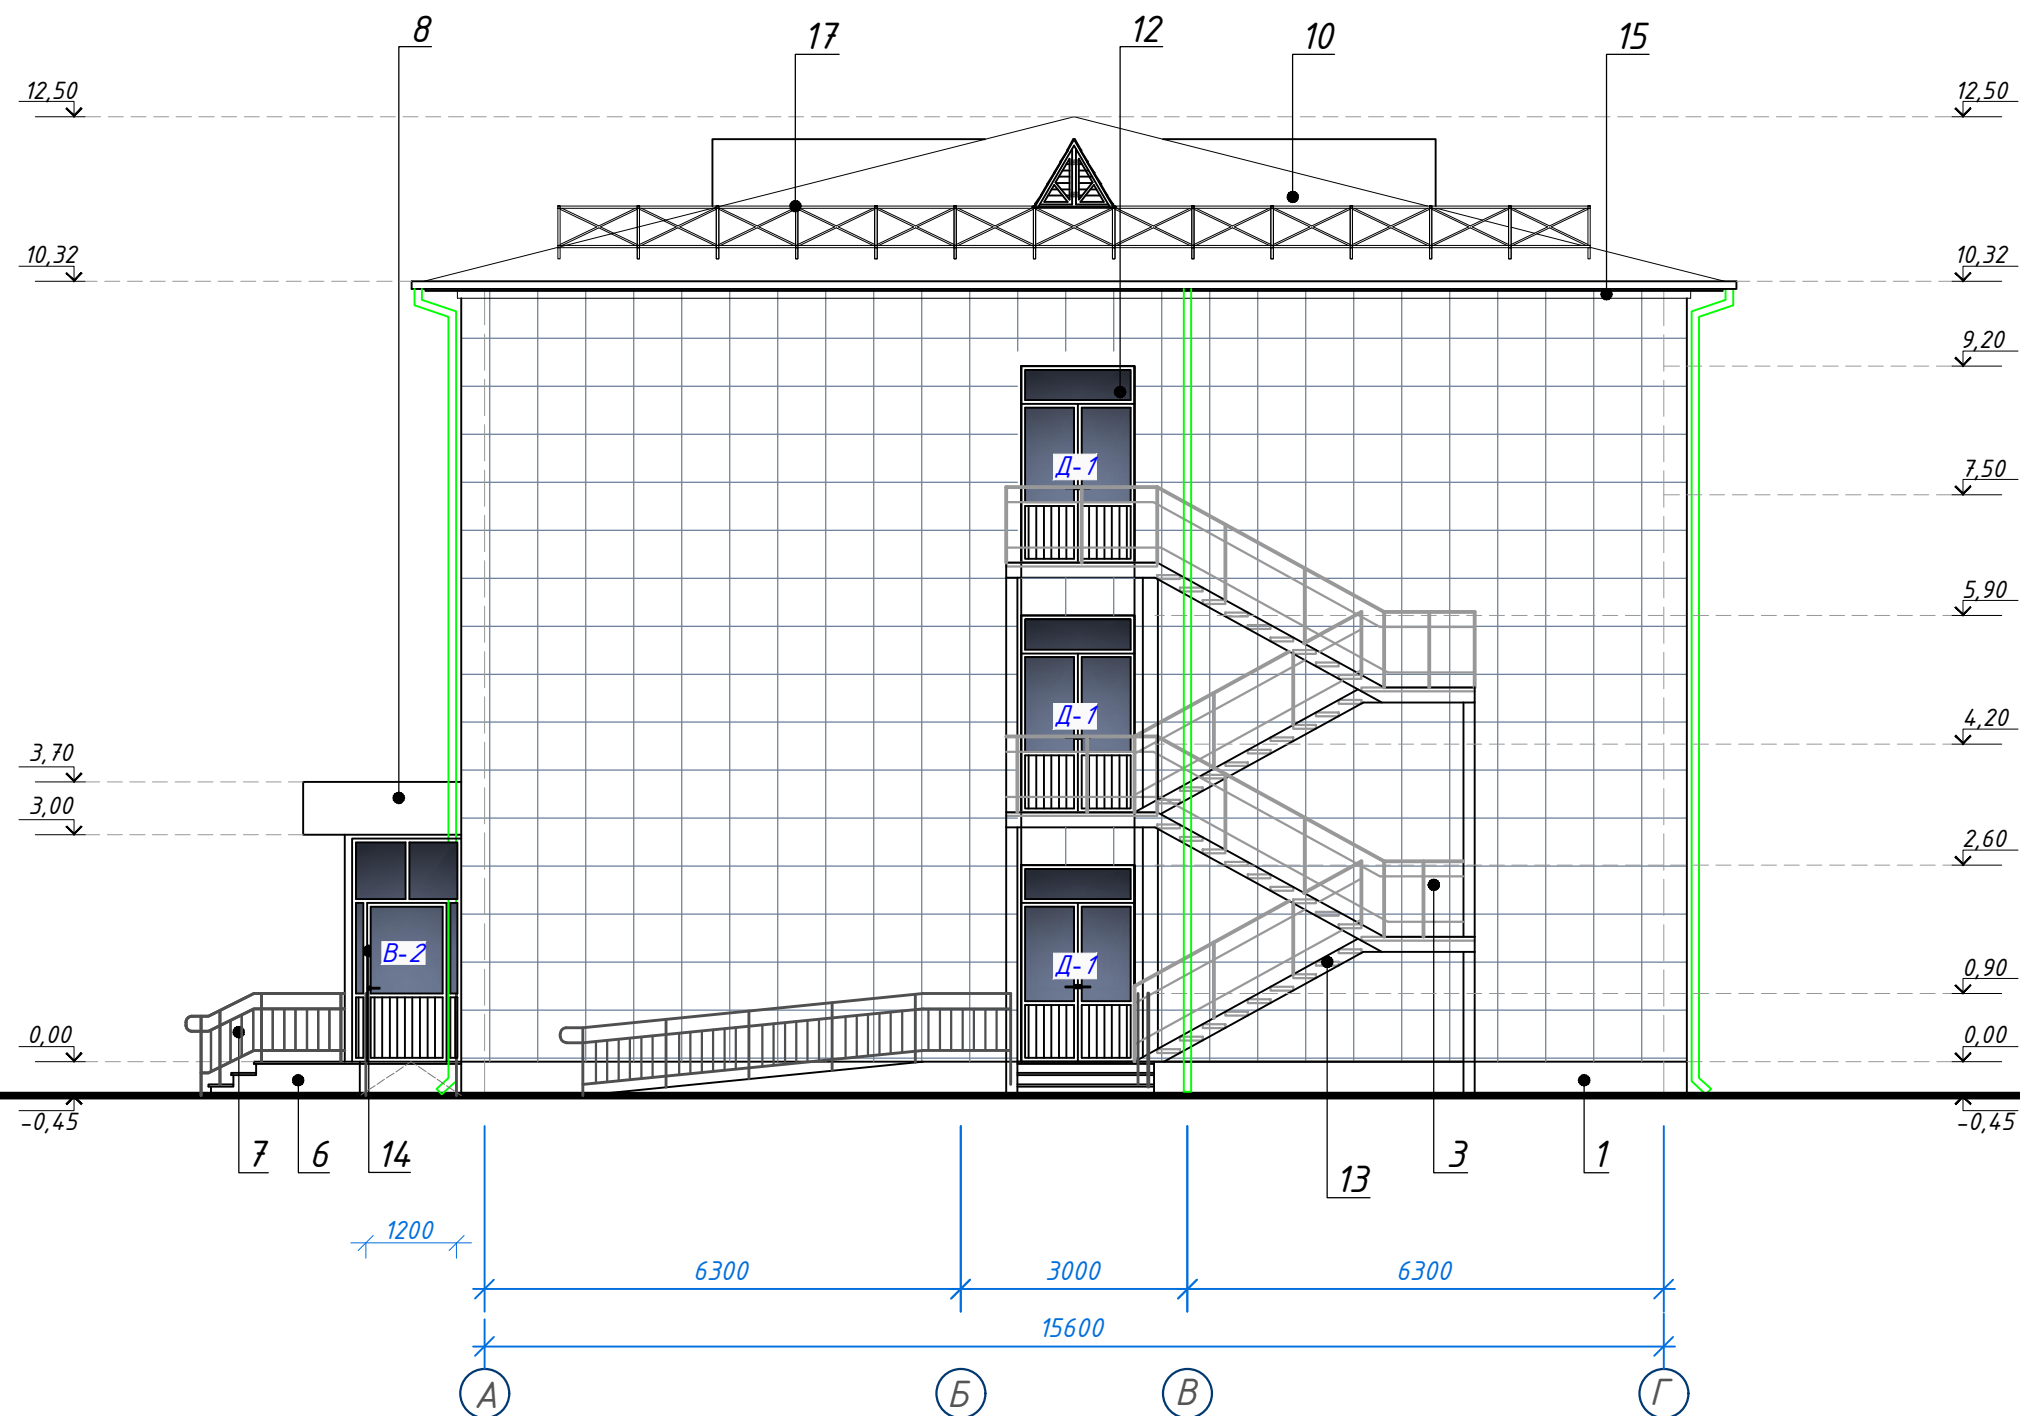


	Varaq	N Hujjat.	Imzo	Sana	Buyurtmachi: "SAMARQAND VILOYATI HOKIMLIGI "YAGONA BUYURTMACHI XIZMATI" DAVLAT UNITARKORXONASI			
				2026	Samarqand viloyati Toyloq tumani "Xonchorbog" MFY dagi 11-son maktabni rekonstruksiya qilish.			
					(360 o'quvchi o'rinli qo'shimcha bino qurish).			
LBM.	Axmedov N.				Qo'shimcha 360 o'rinli o'quv binosi qurilishi	Bosqich	Varaq	Varaqlar
GAP.	Djurayev F.					IL	12	24
Baj.	Jamolov A.							
					Фасад в осях А - Г	MCHJ "PARVIZ PROEKT SERVIS" Samarqand sh.		

Фасад в осях Г - А

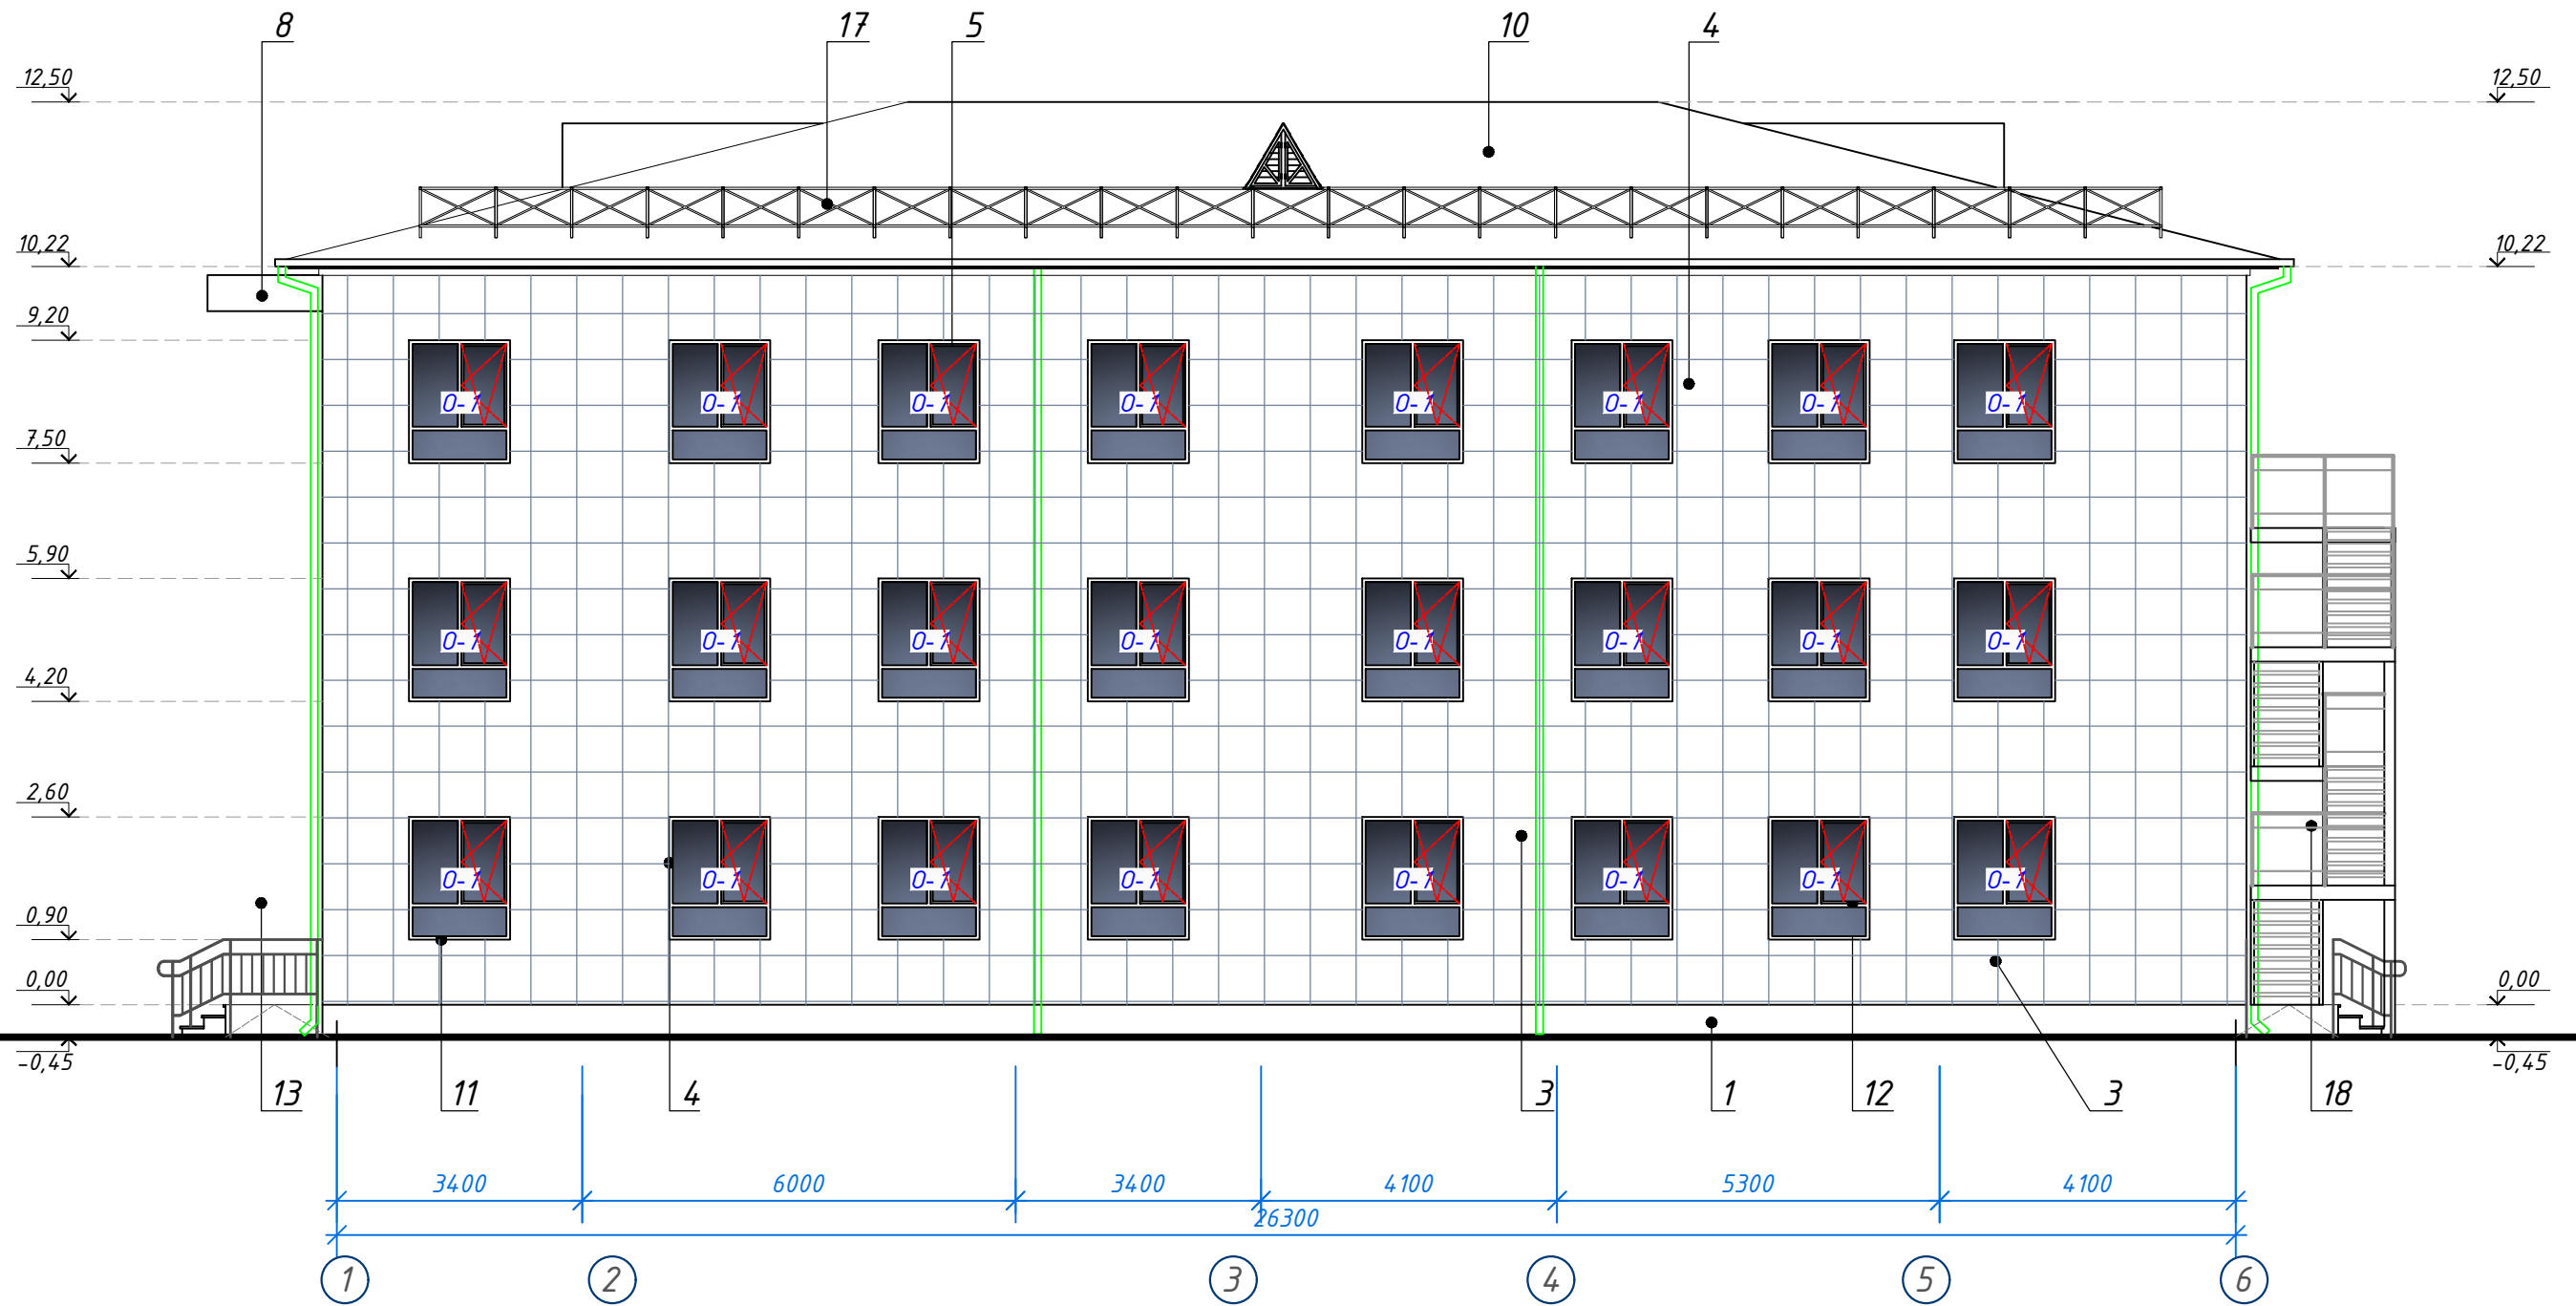


	Varaq	N Hujjat.	Imzo	Sana	Buyurtmachi: "SAMARQAND VILOYATI HOKIMLIGI "YAGONA BUYURTMACHI XIZMATI" DAVLAT UNITARKORXONASI				
				2026					
					Samarqand viloyati Toyloq tumani "Xonchorbog'" MFY dagi 11-son maktabni rekonstruksiya qilish. (360 o'quvchi o'rinli qo'shimcha bino qurish).				
LBM.	Axmedov N.								
GAP.	Djurayev F.				Qo'shimcha 360 o'rinli o'quv binosi qurilishi		Bosqich	Varaq	Varaqlar
							IL	13	24
Baj.	Jamolov A.				Фасад в осях 6 - 1		MCHJ "PARVIZ PROEKT SERVIS" Samarqand sh.		

Фасад в осях Г - А

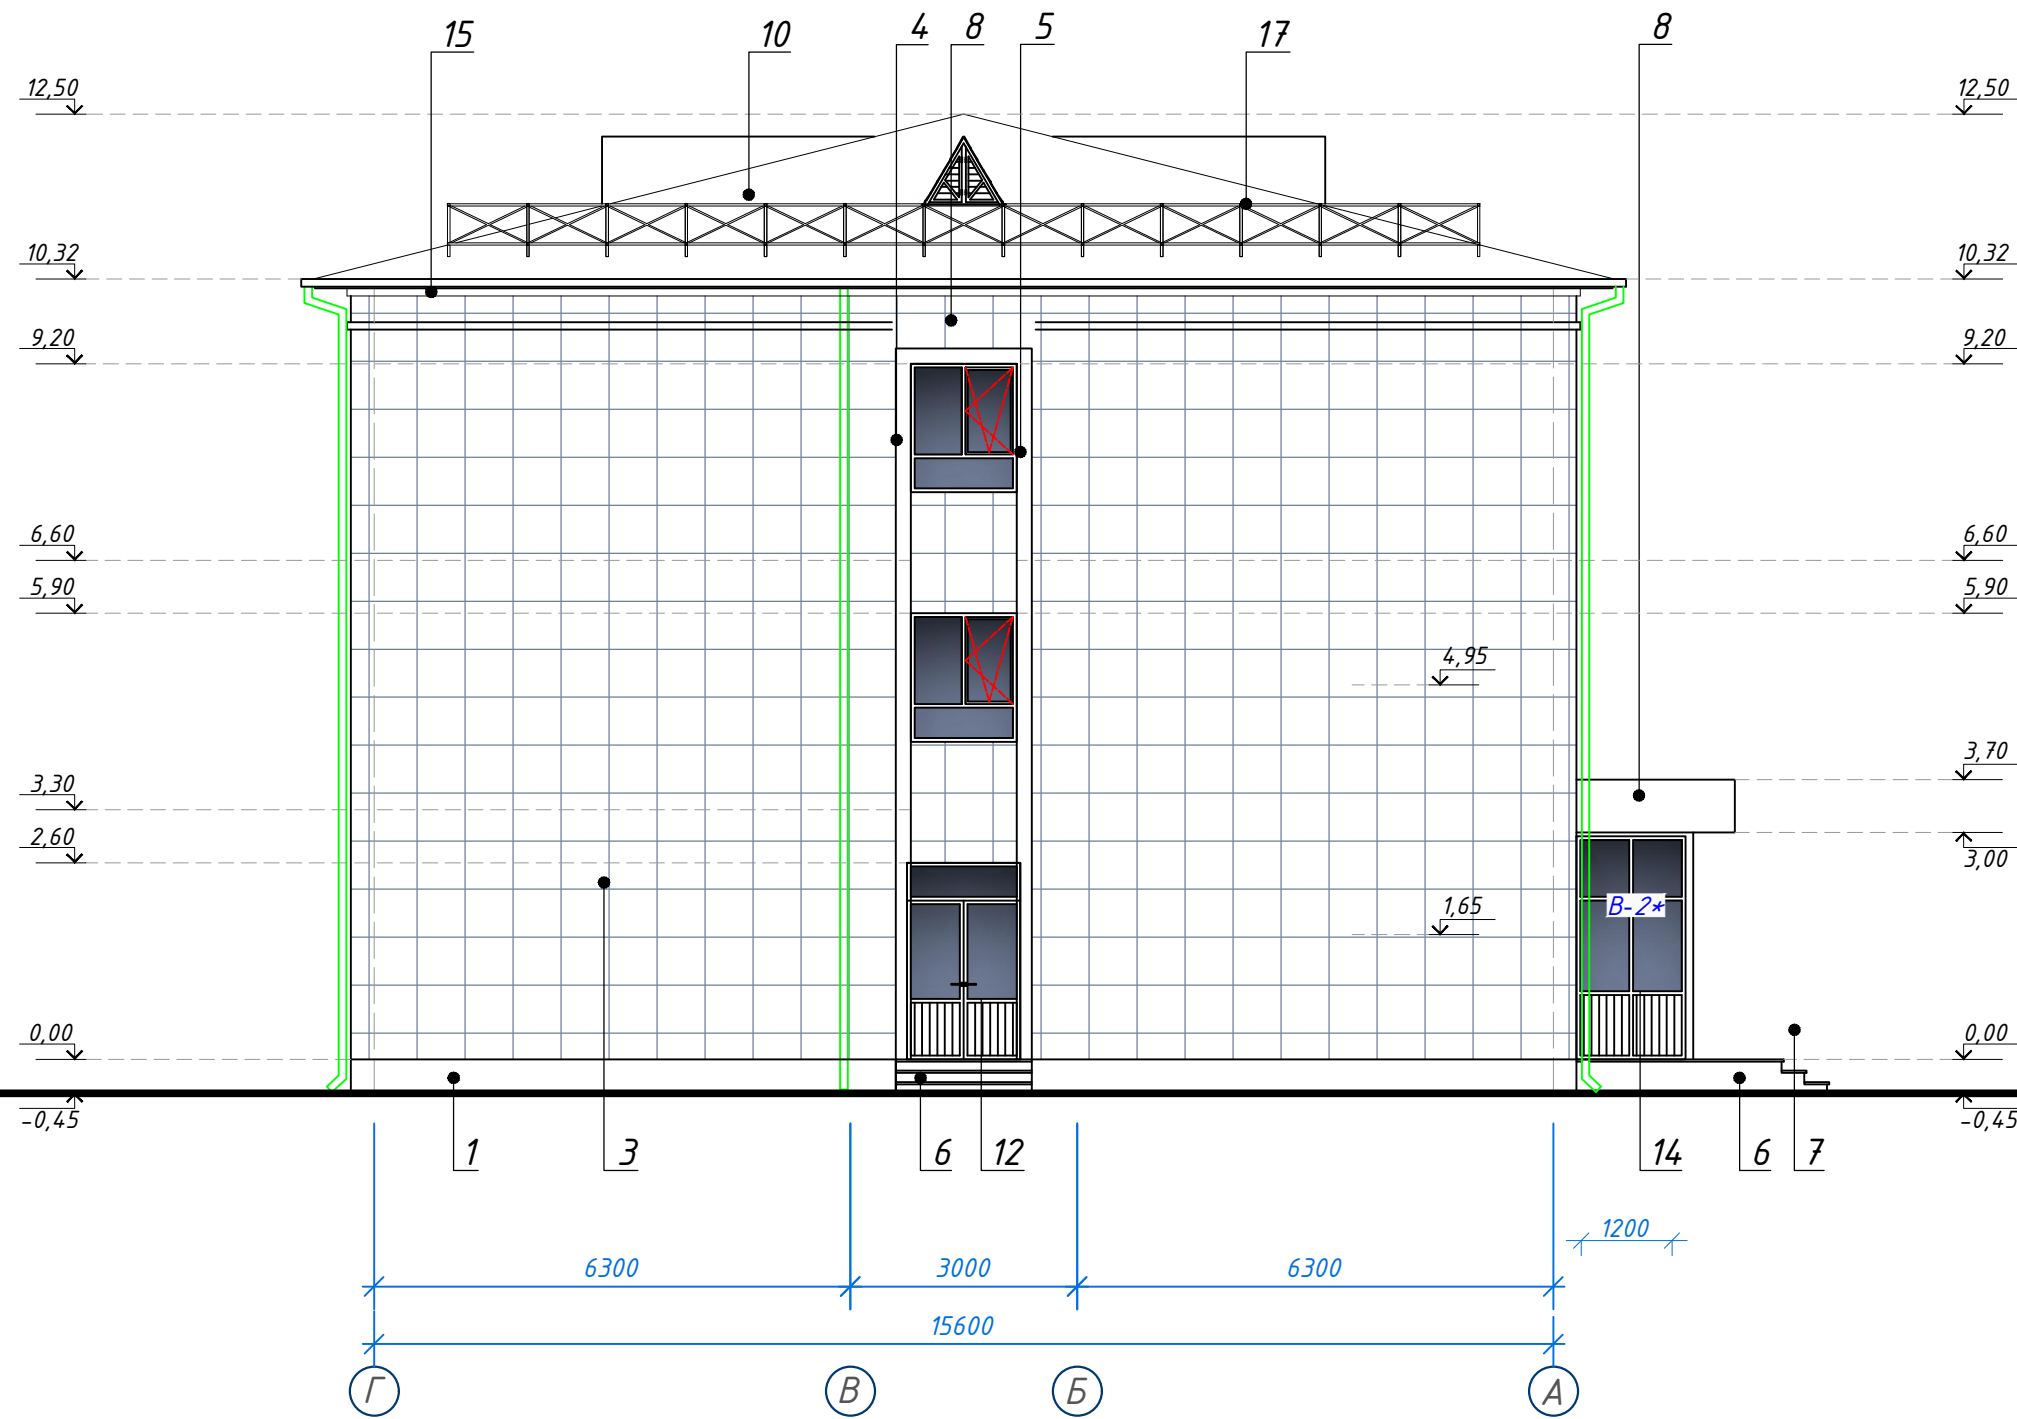


	Varaq	N Hujjat.	Imzo	Sana	Buyurtmachi: "SAMARQAND VILOYATI HOKIMLIGI" "YAGONA BUYURTMACHI XIZMATI" DAVLAT UNITARKORXONASI			
				2026	Samarqand viloyati Toyloq tumani "Xonchorbog'" MFY dagi 11-son maktabni rekonstruksiya qilish. (360 o'quvchi o'rinli qo'shimcha bino qurish).			
LBM.	Axmedov N.				Qo'shimcha 360 o'rinli o'quv binosi qurilishi	Bosqich	Varaq	Varaqlar
GAP.	Djurayev F.					IL	14	24
Baj.	Jamolov A.					MCHJ "PARVIZ PROEKT SERVIS" Samarqand sh.		
Фасад в осях Г - А								

Ограждение кровли ОГ-1
М 1:10

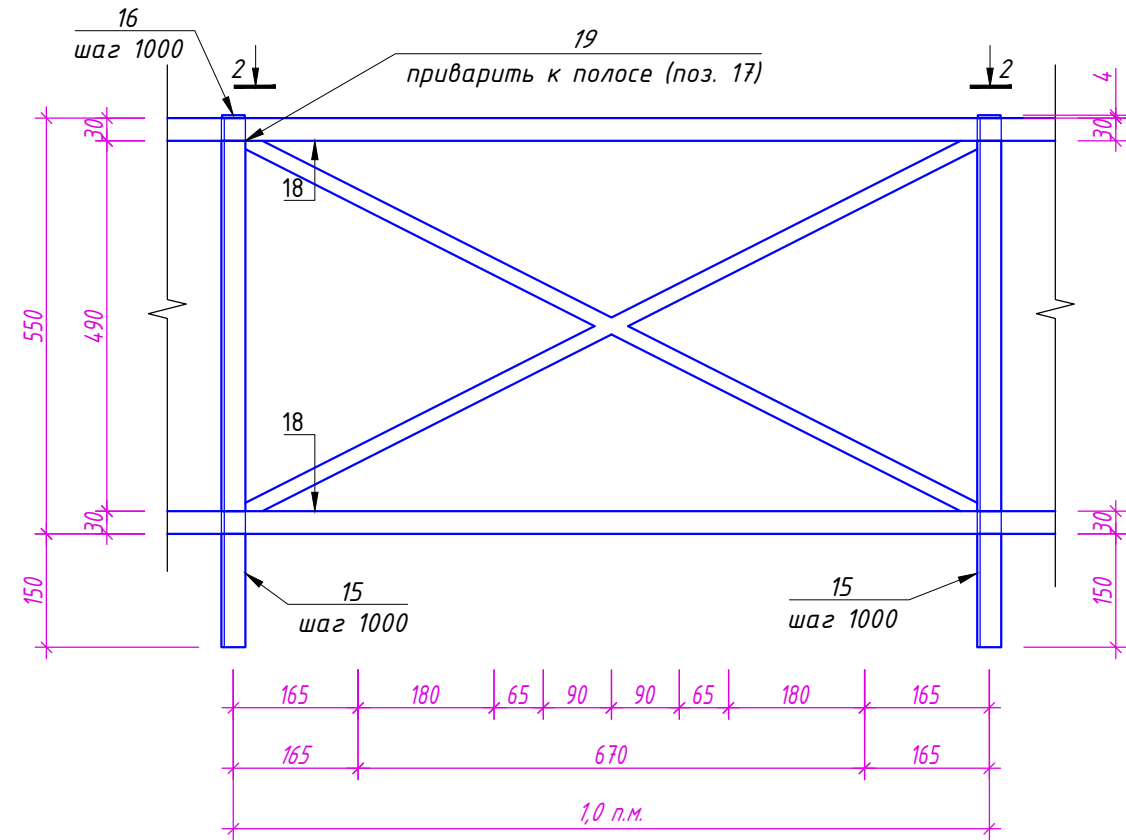

Сечение 2-2
М 1:10

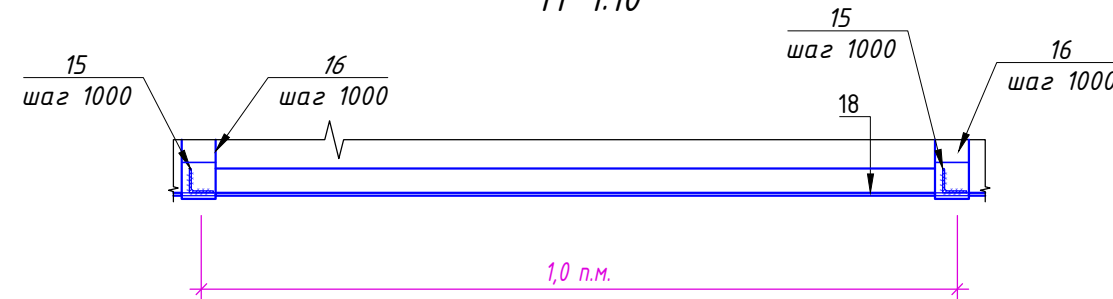


Спецификация материалов на ОГ-1

Марка поз.	Обозначение	Наименование	Кол. шт.	Масса, ед. кг	Примечание
Ограждение кровли ОГ-1			-		
15	ГОСТ 8509-93	Уголок 32х32 х 4 L=700 мм	1	1,34	1,34
16	ГОСТ 103-2006	Полоса стальная 30 х 4 L=1130 мм	1	1,06	1,06
17	ГОСТ 103-2006	Полоса стальная 30 х 4 L=360 мм	1	0,34	0,34
18	ГОСТ 103-2006	Полоса стальная 30 х 4 L общ.=1.0 п.м. (учтен нахлест 5%)	2	0.94	1.88
19	ГОСТ 8639-68	Труба квадратная 20 х 20 х 2 L=1140 мм	2	2.01	4.58
	ГОСТ 7798-70	Болты М 10, L=90 мм	4		
		Кровельный герметик	0.02 л		
		Грунтовка и окраска 0.80 м2			

Расход материала дан на одну Ограждение кровли ОГ-1 (**Всего -84 шт.**)

Схема крепления ограждения
кровли ОГ-1
М 1:20

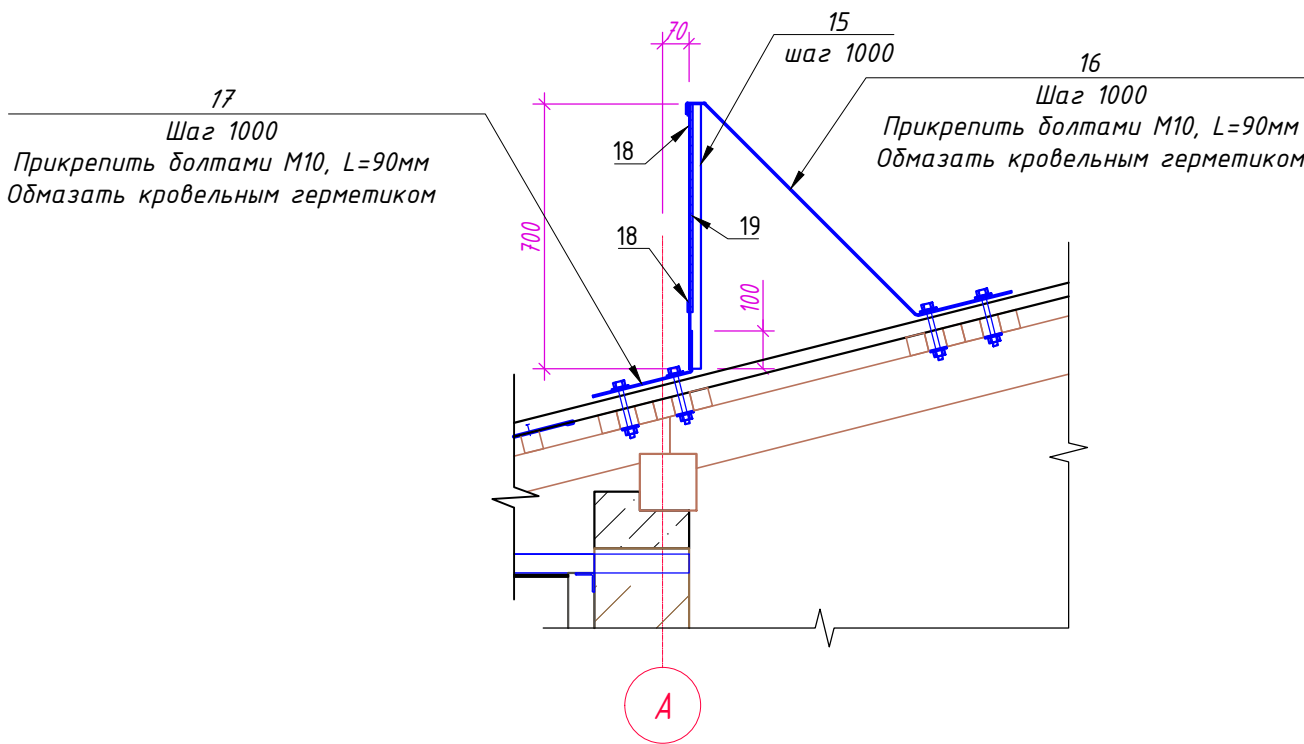


Varaq	N Hujjat.	Imzo	Sana	Buyurtmachi: "SAMARQAND VILOYATI HOKIMLIGI "YAGONA BUYURTMACHI XIZMATI" DAVLAT UNITARKORXONASI		
			2026	Samarqand viloyati Toyloq tumani "Xonchorbog" MFY dagi 11-son maktabni rekonstruksiya qilish. (360 o'quvchi o'rinli qo'shimcha bino qurish).		
LBM.	Axmedov N.			Qo'shimcha 360 o'rinli o'quv binosi qurilishi	Bosqich	Varaq
GAP.	Djurayev F.				IL	15
Baj.	Jamolov A.					24
ОГ-1. Сечение 2-2 (1:10). Схема крепления ограждения кровли. Спецификация.				MCHJ "PARVIZ PROEKT SERVIS" Samarqand sh.		

Наименование или номер помещения	Потолок		Стены или перегородки		Низ стен или перегородок			Плинтус			Полы	
	Пло- щадь м ²	Вид отделки	Пло- щадь	Вид отделки	Пло- щадь п/м	Вид отделки	Высота, м	Пло- щадь п/м	Вид отделки	Высота, м	Пло- щадь м ²	Вид отделки
ПЕРВЫЙ ЭТАЖ												
1. Тамбур	6,00	обшивк пластик	-	-	-	-	-	-	-	-	-	см.отделка крыльца
2. Вестибюль	24,78	Подготовка и водоэмульсионная окраско	35,60	Улучшенная штукатурка, подготовка под окраску, Водоэмульсионная окраска	8,04	Улучшенная штукатурка, подготовка под окраску, масляная окраска	0,60	13,40	Сапожок из мраморные плитки	0,15	26,60	Мраморные плитки
3. Коридор	67,85		108,45		24,18		0,60	40,60		0,15	69,16	Мраморные плитки
4. Учебный класс на 30мест 56.86х3шт	170,58		259,20		65,80		0,60	119,40	Плинтус из МДФ	0,08	217,12	Релин
5. Учебный класс на 30мест 57.45х1шт									Плинтус из МДФ			Релин
6. Лестничная клетка	20,96		36,76	Улучшенная штукатурка, подготовка под окраску, масляная окраска	9,19	Улучшен. штукатур. глад. облицовка керам. плит. на растворе	0,60	15,60	Сапожок из мраморные плитки	0,15	18,90	Мраморные плитки
7. УС/У для инвалидов (Ж)	3,71		10,80		10,00		1,50	-	-	-	3,63	Керамические плитки
8. С/У (Ж)	14,99		24,55		24,68		1,50	-		-	13,86	Керамические плитки
9. С/У (М) с С/У для инвалидов	18,28		27,68		27,55		1,50	-	-	0,15	17,88	Керамические плитки
10. Лифтовая шахта	5,16	-	25,10	Улучшенная штукатурка	-		1,50	-	-	0,15	5,16	Керамические плитки
ВТОРОЙ ЭТАЖА												
1. Коридор	67,85	Подготовка и водоэмульсионная окраско	120,17	Улучшенная штукатурка, подготовка под окраску, Водоэмульсионная окраска	25,95	Улучшенная штукатурка, подготовка под окраску, масляная окраска	0,60	43,60	Сапожок из мраморные плитки	0,15	66,56	Мраморные плитки
2. Лестничная клетка	20,96		36,76		9,25		0,60	15,60		0,15	23,52	Мраморные плитки
3. Учебный класс на 30мест 56.86х3шт	170,58		259,20		65,80		0,60	119,40	Плинтус из МДФ	0,08	217,12	Релин
4. Учебный класс на 30мест 57.45х1шт												
5. Учительская	22,94		43,66	Улучшенная штукатурка, подготовка под окраску, масляная окраска	11,25	Улучшен. штукатур. глад. облицовка керам. плит. на растворе	0,60	18,80	-	0,08	17,70	Релин
6. УС/У для инвалидов (Ж)	3,71		10,80		10,00		1,50	-		-	3,63	Керамические плитки
7. С/У (Ж)	14,99		24,55		24,68		1,50	-		-	3,63	Керамические плитки
8. С/У (М) с С/У для инвалидов	18,28		27,68		27,55		1,50	-		-	13,65	Керамические плитки
9. Лифтовая шахта	5,16	-	25,10	Улучшенная штукатурка	-	-	1,50	-	-	-	13,65	Керамические плитки
ТРЕТЬЕГО ЭТАЖА												
1. Коридор	67,85	Подготовка и водоэмульсионная окраско	120,17	Улучшенная штукатурка, подготовка под окраску, Водоэмульсионная окраска	25,95	Улучшенная штукатурка, подготовка под окраску, масляная окраска	0,60	43,60	Сапожок из мраморные плитки	0,15	66,56	Мраморные плитки
2. Лестничная клетка	20,96		36,76		9,25		0,60	15,60		0,15	23,52	Мраморные плитки
3. Учебный класс на 30мест 56.86х3шт	170,58		259,20		65,80		0,60	119,40	Плинтус из МДФ	0,08	217,12	Релин
4. Учебный класс на 30мест 57.45х1шт												
5. Учительская	22,94		43,66	Улучшенная штукатурка, подготовка под окраску, масляная окраска	11,25	Улучшен. штукатур. глад. облицовка керам. плит. на растворе	0,60	18,80	-	0,08	17,70	Релин
6. УС/У для инвалидов (Ж)	3,71		10,80		10,00		1,50	-		-	3,63	Керамические плитки
7. С/У (Ж)	14,99		24,55		24,68		1,50	-		-	3,63	Керамические плитки
8. С/У (М) с С/У для инвалидов	18,28		27,68		27,55		1,50	-		-	13,65	Керамические плитки
9. Лифтовая шахта	5,16	-	25,10	Улучшенная штукатурка	-	-	1,50	-	-	-	13,65	Керамические плитки

ПРИМЕЧАНИЕ

1. Внутренние откосы улучшенная штукатурка подготовка под окраску водоэмульсионная окраска - 75,80м².
2. Внутренние откосы улучшенная штукатурка подготовка под окраску масляная окраска - 60,20м².
3. Стены и перегородки, перед оштукатуриванием необходимо очистить от пыли и смочить водой
4. Внутренние периллы -17,20 п.м
5. До окраски стен и потолков выполнить шпатлевку сухими смесями.
6. Внутренней отделки при масляной и водоэмульсионной окраски стен применить колер разных цветов.
7. Обшивка из гипсокартона с обрешеткой - 16,50м².


	Varaq	N Hujjat.	Imzo	Sana	Buyurtmachi: "SAMARQAND VILOYATI HOKIMLIGI "YAGONA BUYURTMACHI XIZMATI" DAVLAT UNITARKORXONASI				
				2026	Samarqand viloyati Toyloq tumani "Xonchorbog'" MFY dagi 11-son maktabni rekonstruksiya qilish.				
					(360 o'quvchi o'rinli qo'shimcha bino qurish).				
LBM.	Axmedov N.				Qo'shimcha 360 o'rinli o'quv binosi qurilishi		Bosqich	Varaq	Varaqlar
GAP.	Djurayev F.						IL	16	24
Baj.	Jamolov A.				Ведомость отделки помещений первого, второго и третьего этажа.		MCHJ "PARVIZ PROEKT SERVIS" Samarqand sh.		

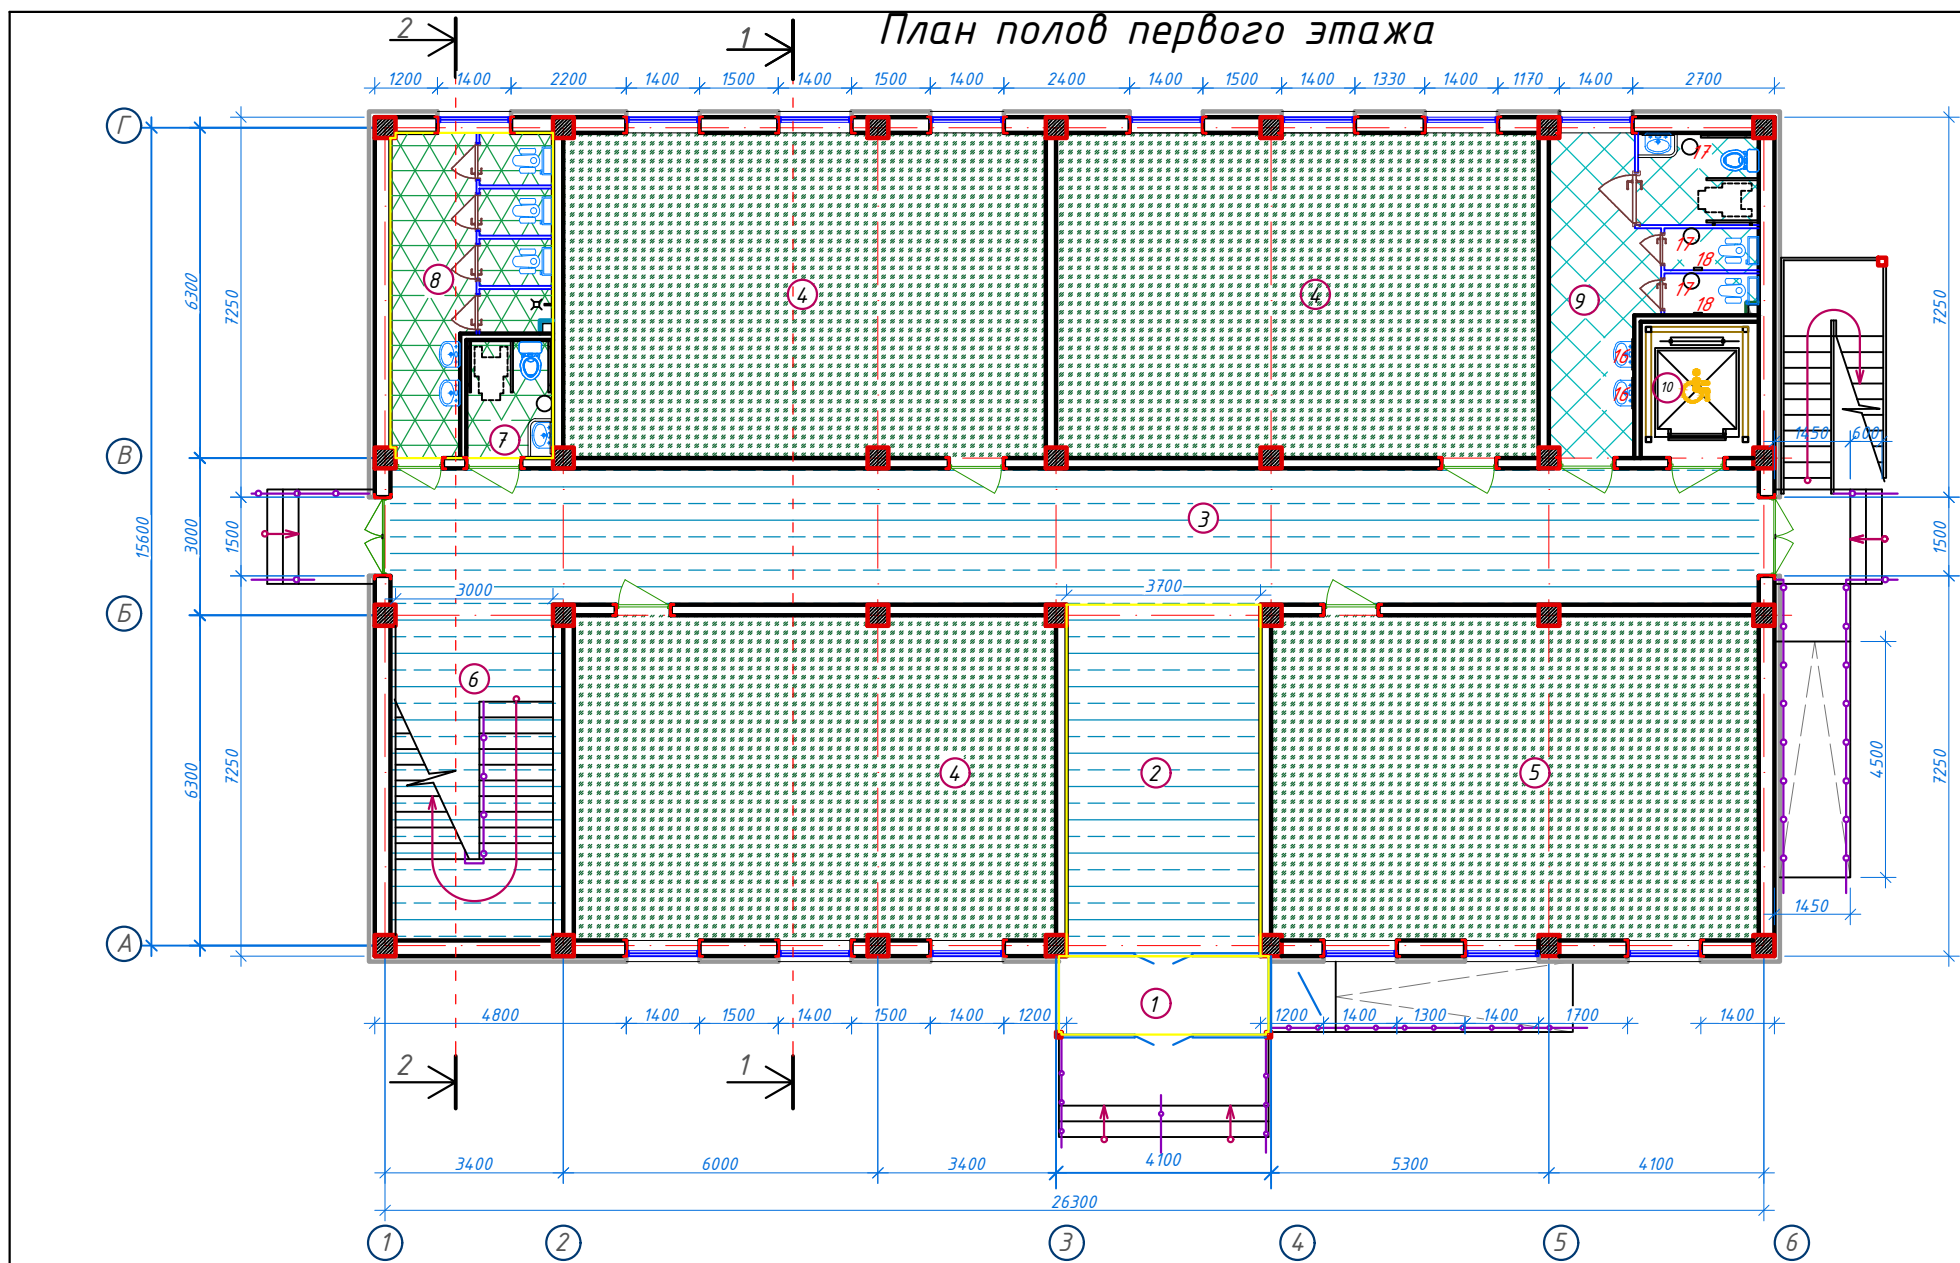

ПРИМЕЧАНИЕ

- ШНУР ДЛЯ СВАРИВАНИЯ ПВХ ПОКРЫТИЙ - 94,40пм.
- Релин под дверей - 1,70м².
- Мраморная плитка на цементно-песчаном растворе под дверей - 1,00м².
- Керамическая плитка на цементно-песчаном растворе под дверей - 1,25м².


Условные обозначения

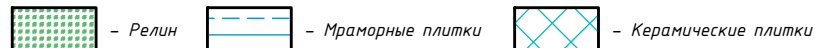

Экспликация полов				
ПЕРВЫЙ ЭТАЖ				
Наименование или номер помещения	Тип пола	Схема пола или номер узла по серии	Данные элементов пола (наименование, толщина, основание и др.), мм	Площадь пола, м2
4.	Рел.		1. Покрытие - ПВХ линолеум "Релин" -2мм с плитусом сгибом на клею h=70 мм. 2. Стяжка из цементно-песчаным раствором М150 с армированием из композитной арматуры Ø3 АБК ячейкой 150х150мм-50 мм. (с выравниванием поверхности "вертелетом"). 3. Утеплитель -экструдированный пенополистерол с коэф. теплопроводности 0.031 Вт /м2*С Гост 32310-2020 - 40 мм. 4. Полиэтиленовая пленка - 200 мкм. 5. Грунт основание с втрамбованным щебнем крупностью 40-60 мм с плотностью скелета Pd I > 1,65 т/м3	227,31
2, 3, 5.	М.П.		1. Мраморная плитка (нескользкая) местного производства (типа Газган) - 15мм. на цементно-песчаном растворе М-150 - 25мм. 2. Стяжка из цементно-песчаной смеси (ЦПС) М200 с армированием из композитной арматуры Ø3 АБК ячейкой 150х150мм-60 мм. (с выравниванием поверхности "вертелетом"). 3. Утеплитель - экструдированного пенополистерола с коэф. теплопроводности 0.031 Вт /м2*С Гост 32310-2020 - 40 мм. 4. Полиэтиленовая пленка - 200 мкм. 5. Грунт основание с втрамбованным щебнем крупностью 40-60 мм с плотностью скелета Pd I > 1,65 т/м3.	113,61
6, 7, 8.	К.П.		1. Плитки керамические -500 х 500 х 8мм. нескользкие, матовые на готовом клеевом растворе - 8мм. 2. Стяжка из цементно-песчаным раствором М150, с армированием из композитной арматуры Ø3 АБК ячейкой 150х150мм-50мм. (с выравниванием поверхности "вертелетом"). 3. Окселечная гидроизоляция в два слоя Полизола марки TPП-3мм. - 6мм. (обработка шпательной праймером с помощью валика). 4. Стяжка из цементно-песчаной смеси (ЦПС) М150 - 40мм. 5. Утеплитель -экструдированный пенополистерол с коэф. теплопроводности 0.031 Вт /м2*С Гост 32310-2020 - 40 мм. 6. Полиэтиленовая пленка - 200 мкм. 7. Грунт основание с втрамбованным щебнем крупностью 40-60 мм с плотностью скелета Pd I > 1,65 т/м3	33,30

Экспликация помещений					
№ п/п	Наименование помещений	Количество помещений	Площадь м ²	Общая площадь м ²	Наименование полов
1	Танбур	1	6,00	6,00	см. отделка крыльца
2	Вестибюль	1	24,78	24,78	Мраморные плитки
3	Коридор	1	67,85	67,85	Мраморные плитки
4	Учебный класс на 30 мест	3	56,86	170,58	Релин
5	Учебный класс на 30 мест	1	57,45	57,45	Релин
6	Лестничная клетка	1	20,96	20,96	Мраморные плитки
7	С/У для инвалидов (Ж)	1	3,71	3,71	Керамические плитки
8	С/У (Ж)	1	14,99	14,99	Керамические плитки
9	С/У (М) с С/У для инвалидов	1	18,28	18,28	Керамические плитки
10	Лифтовая шахта	1	5,16	5,8300	0,00
Итого: м ²				390,43	0,00

	Varaq	N Hujjat.	Imzo	Sana	Buyurtmachi: "SAMARQAND VILOYATI HOKIMLIGI "YAGONA BUYURTMACHI XIZMATI" DAVLAT UNITARKORXONASI			
				2026	Samarqand viloyati Toyloq tumani "Xonchorbog'" MFY dagi 11-son maktabni rekonstruksiya qilish. (360 o'quvchi o'rinni qo'shimcha bino qurish).			
LBM.	Axmedov N.				Qo'shimcha 360 o'rinni o'quv binosi qurilishi План полов первого этажа. Экспликация помещений. Экспликация полов первого этажа.	Bosqich	Varaq	Varaqlar
GAP.	Djurayev F.					IL	17	24
Baj.	Jamolov A.							
						MCHJ "PARVIZ PROEKT SERVIS" Samarqand sh.		

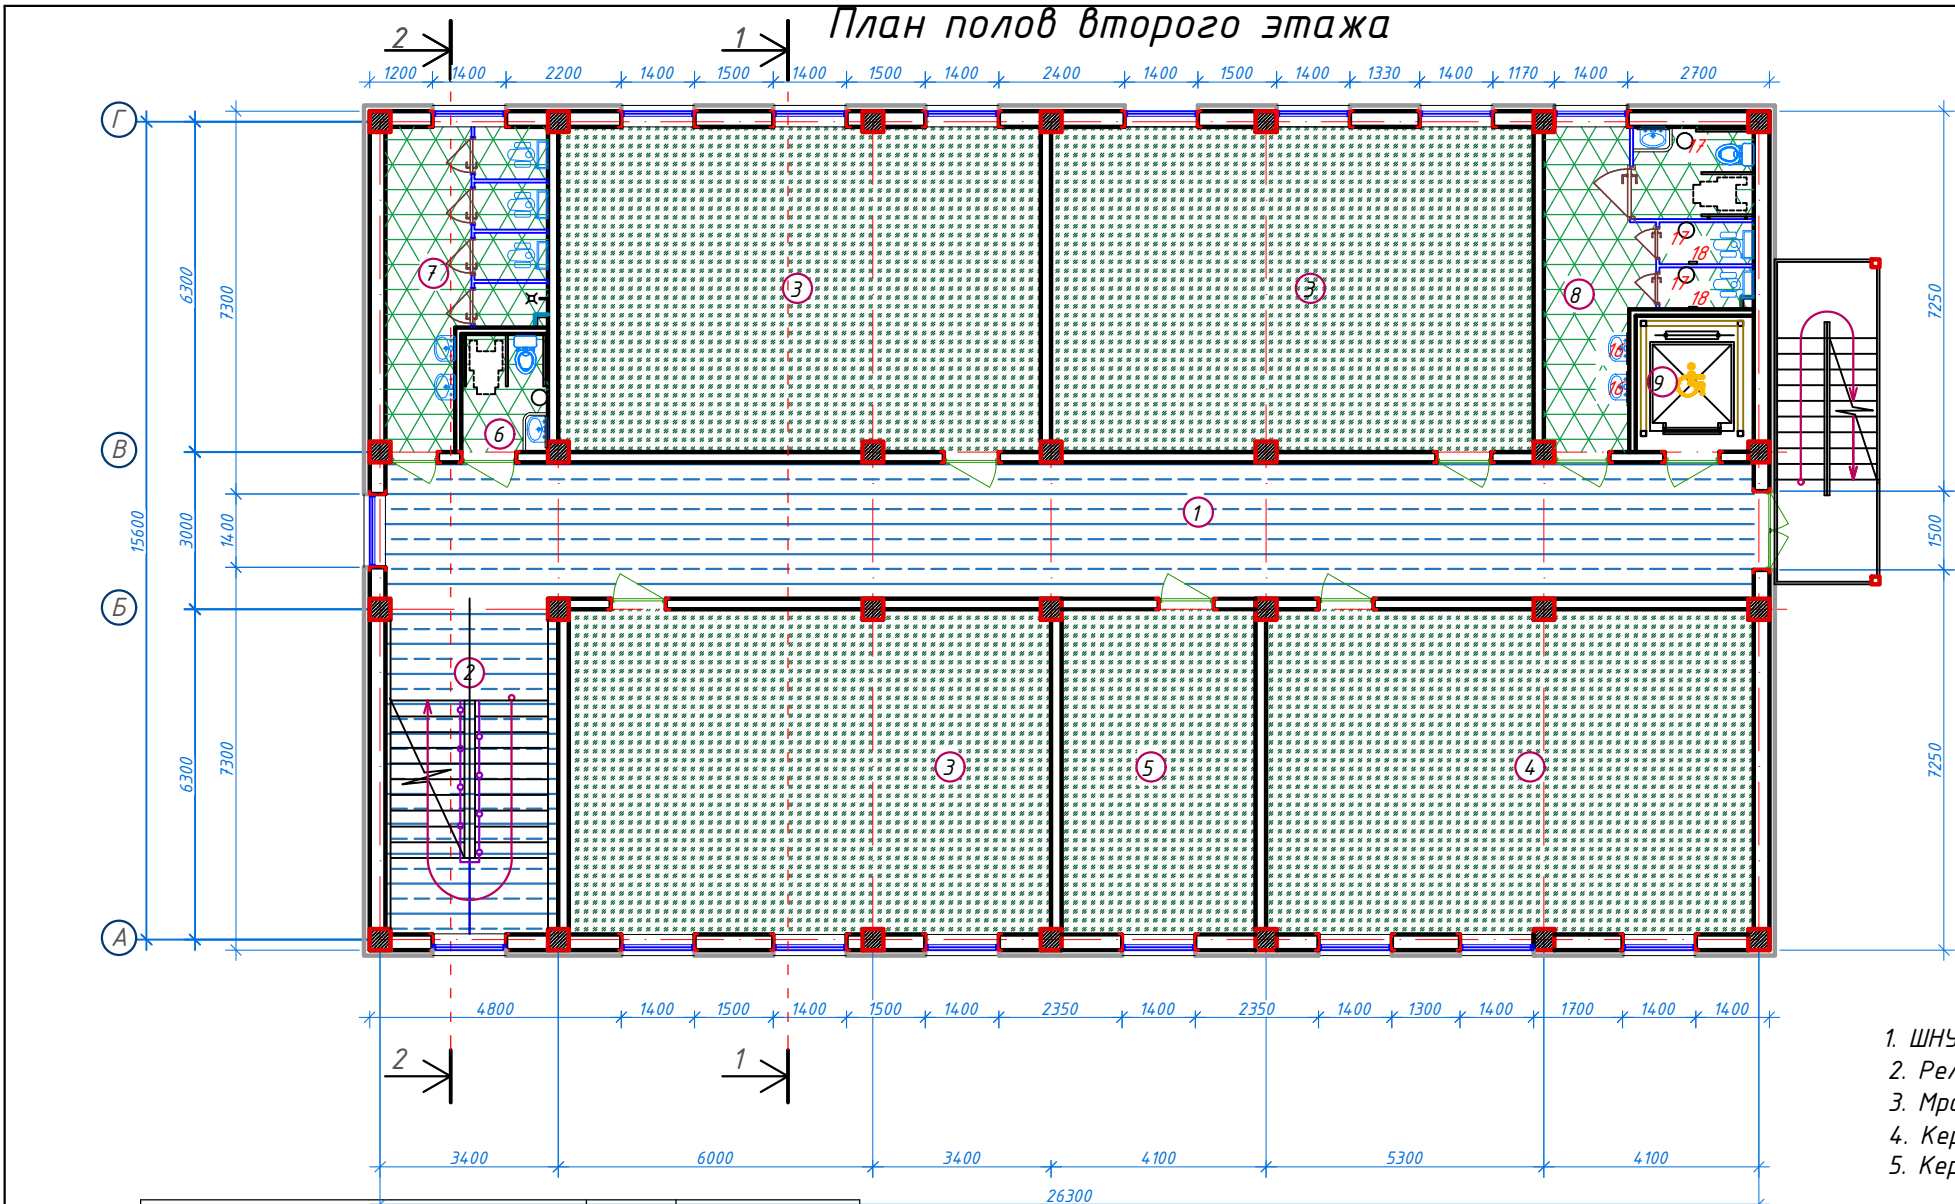

Экспликация помещений					Наименование полов
№ п/п	Наименование помещений	Количество помещений	Площадь м²	Общая площадь м²	
1	Коридор	1	67,85	67,85	Мраморные плитки
2	Лестничная клетка	1	20,96	20,96	Мраморные плитки
3	Учебный класс на 30 мест	3	56,86	170,58	Релин
4	Учебный класс на 30 мест	1	57,45	57,45	Релин
5	Кабинет учителей	1	22,94	22,94	Релин
6	С/У для инвалидов (Ж)	1	3,71	3,71	Керамические плитки
7	С/У (Ж)	1	14,99	14,99	Керамические плитки
8	С/У (М) с С/У для инвалидов	1	18,28	18,28	Керамические плитки
9	Лифтовая шахта	1	5,83	5,83	0,00
Итого: м²				382,59	0,00

Условные обозначения


- Релин
- Мраморные плитки
- Керамические плитки

Экспликация полов				
ВТОРОЙ ЭТАЖ				
Наименование или номер помещения	Тип пола	Схема пола или номер узла по серии	Данные элементов пола (наименование, толщина, основание и др.), мм	Площадь пола, м²
3, 4.	Рел.		1. Покрытие - ПВХ линолеум "Релин" - 2мм. с плитусом сгибом на клею h=70 мм. 2. Сляжка из цементно-песч. раствора М150 с армированием из композитной арматуры Ø3 АБК ячейкой 150х150мм - 68мм. (с выравниванием поверхности "верталётом"). 3. Утеплитель из вспененного полиизоплена ППИ-М 20 TS 22104734-01.2014 - 10мм. 4. Ж/б плита перекрытия, толщ. - 220мм.	250,0
5, 6, 7.	К.П.		1. Плитки керамические - 500 х 500 х 8мм. нескользящие, матовые на готовом клеевом растворе - 10мм. 2. Сляжка из цементно-песч. раствора М150 с армированием из композитной арматуры Ø3 АБК ячейкой 150х150мм - 30мм. (с выравниванием поверхности "верталётом"). 3. Фолгизол - 3мм. 4. Оклеенная гидроизоляция в два слоя Полизола марки ТПО-3мм - 6мм. (обработка битумным праймером с помощью валика). 5. Сляжка из цементно-песчаной смеси (ЦПС) М150 - 23мм. 6. Ж/б плита перекрытия, толщ. 220мм	33,30
1.	Мр.		1. Мраморная плитка (Нескользящие) местного производства (типа Газган) - 15мм. на цементно-песчаном растворе М-150 - 25мм. 2. Сляжка из цементно-песчаной смеси (ЦПС) М200 с армированием из композитной арматуры Ø3 АБК ячейкой 150х150мм-30 мм. (с выравниванием поверхности "верталётом"). 3. Утеплитель из вспененного полиизоплена ППИ-М 20 TS 22104734-01.2014 - 10мм. 4. Ж/б плита перекрытия, толщ. - 220мм.	69,16
2.	Лестничная клетка		1. Мраморная плитка местного производства (типа Газган): ступеньки б=25мм подступенники б=15мм на цементно-песчаном растворе М-200 толщ. 20мм по очищенным бетонным поверхностям 2. Монолитная Ж/Б лестницы	ступеньки: 20,90 подступенники: 4,62

ПРИМЕЧАНИЕ

- ШНУР ДЛЯ СВАРИВАНИЯ ПВХ ПОКРЫТИЙ - 100,30мм.
- Релин под двери (с основанием) - 2,10м².
- Мраморная плитка на цементно-песчаном растворе под двери (с основанием) - 1,00м².
- Керамическая плитка на цементно-песчаном растворе под двери (с основанием) - 1,25м².
- Керамическая плитка на цементно-песчаном растворе под ступеньки- 2,30м²

Varaq	N Hujjat.	Imzo	Sana	Buyurtmachi: "SAMARQAND VILOYATI HOKIMLIGI "YAGONA BUYURTMACHI XIZMATI" DAVLAT UNITARKORXONASI		
			2026	Samarqand viloyati Toyloq tumani "Xonchorbog'" MFY dagi 11-son maktabni rekonstruksiya qilish. (360 o'quvchi o'rintli qo'shimcha bino qurish).		
LBM.	Axmedov N.			Qo'shimcha 360 o'rintli o'quv binosi qurilishi	Bosqich	Varaq
GAP.	Djurayev F.				IL	18
Baj.	Jamolov A.					24
План полов второго этажа. Экспликация помещений. Экспликация полов второго этажа.				MCHJ "PARVIZ PROEKT SERVIS" Samarqand sh.		

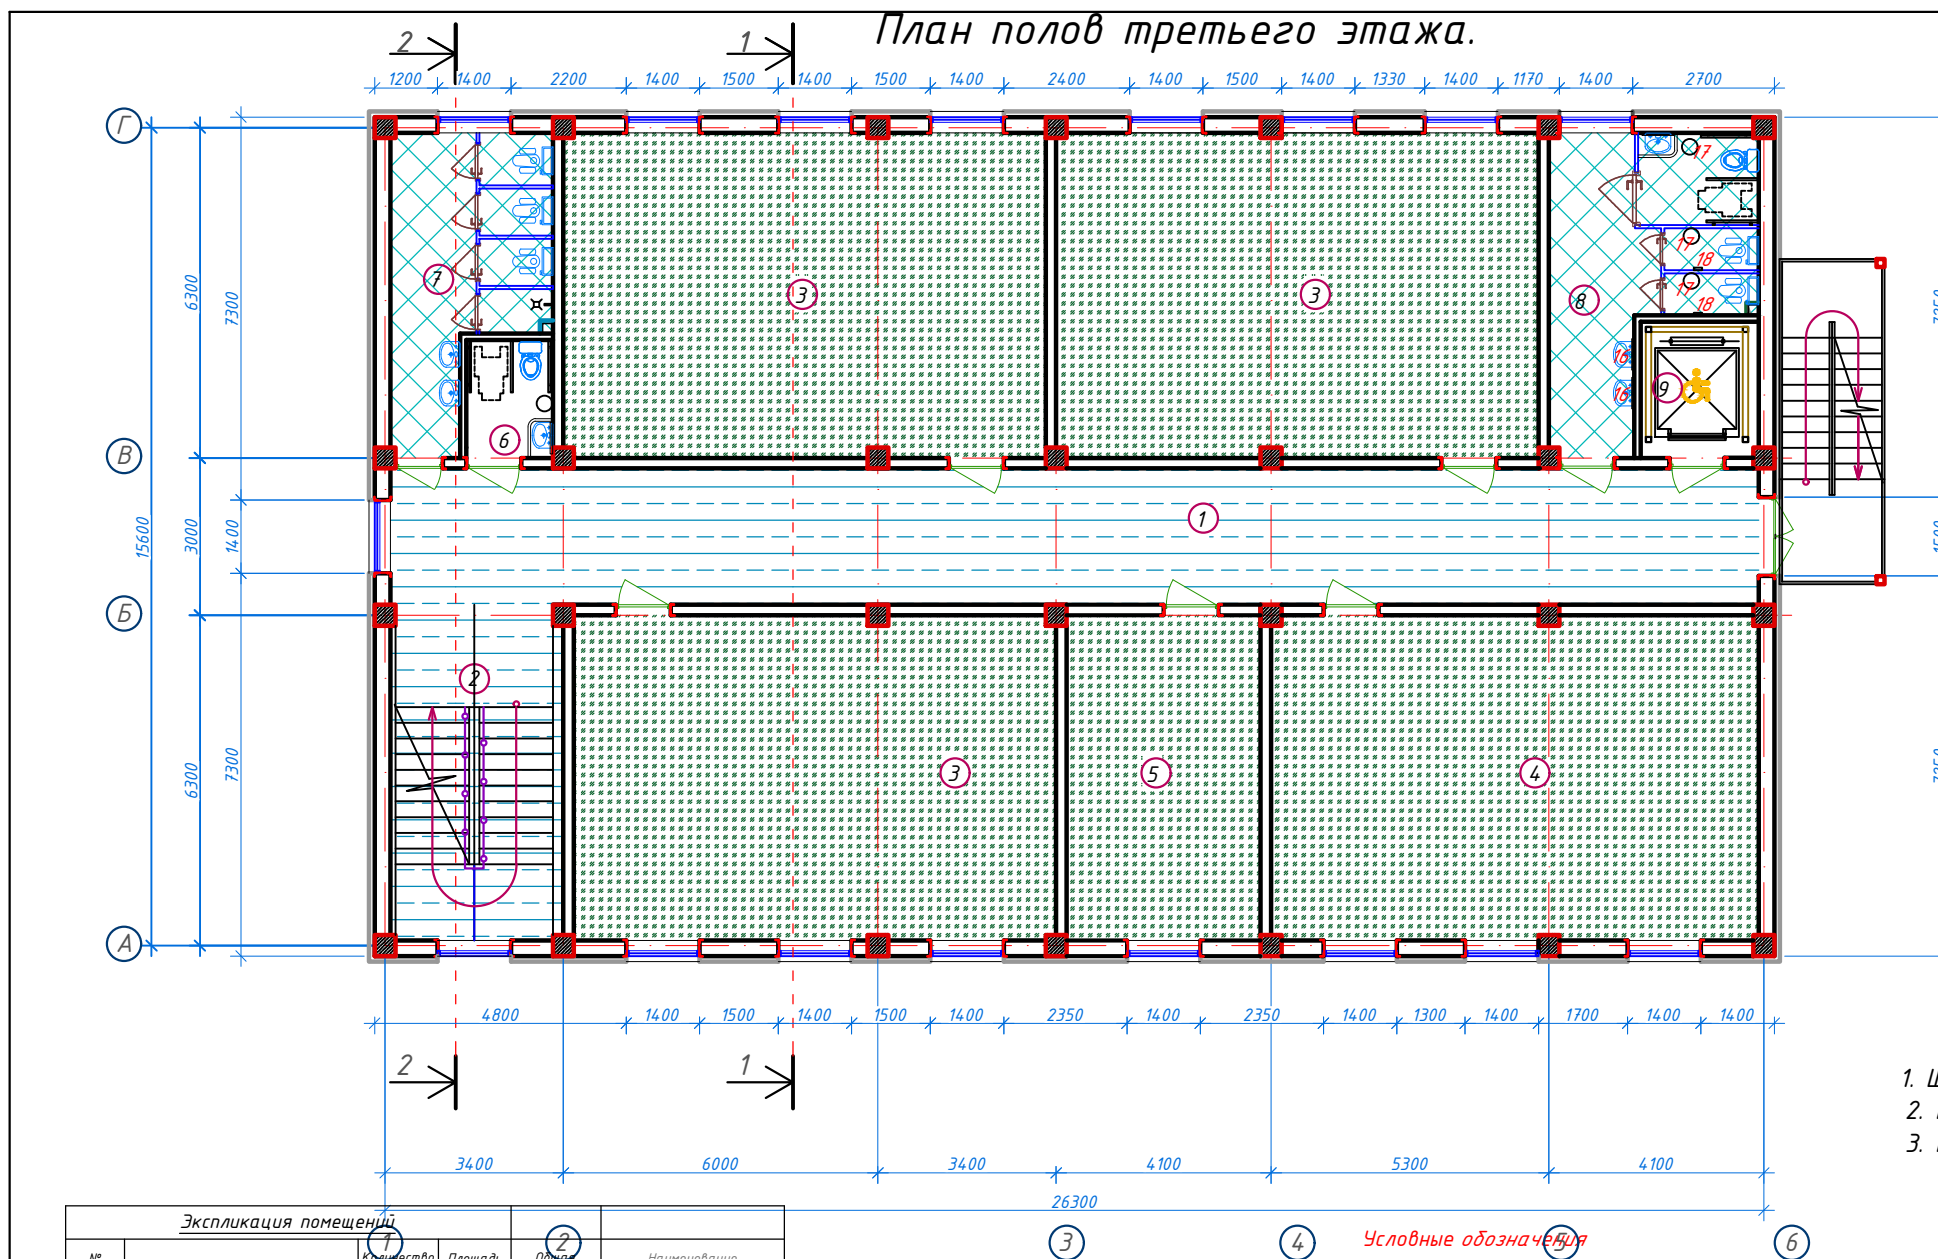

Экспликация полов ВТОРОЙ ЭТАЖ				
Наименование или номер помещения	Тип пола	Схема пола или номер узла по серии	Данные элементов пола (наименование, толщина, основание и др.), мм	Площадь пола, м ²
3, 4.	Рел.		1. Покрытие - ПВХ линолеум "Релин" -2мм. с плитусом сгибом на клей h=70 мм. 2. Стяжка из цементно-песч. раствора М150 с армированием из композитной арматуры Ø3 АБК ячейкой 150х150мм - 68мм. (с выравниванием поверхности "Верталетом"). 3. Утеплитель из вспененного полистирола ППИ-М 20 TS 22104734-01:2014 - 10мм. 4. Ж/б плита перекрытия, толщ. - 220мм.	250,0
5, 6, 7.	К.П.		1. Плитки керамические -500 х 500 х 8мм. нескользящие, матовые на готовом клеевом растворе - 10мм. 2. Стяжка из цементно-песч. раствора М150 с армированием из композитной арматуры Ø3 АБК ячейкой 150х150мм - 30мм. (с выравниванием поверхности "Верталетом"). 3. Фольгоизол - 3мм. 4. Оклеенная гидроизоляция в два слоя Полизола маркой ТПП-3мм. - 6мм. (обработка битумным праймером с помощью валика). 5. Стяжка из цементно-песчаной смеси (ЦПС) М150 - 23мм. 6. Ж/б плита перекрытия, толщ. 220мм	33,30
1.	Мр.		1. Мраморная плитка (нескользкая) местного производства (типа Газзан) - 15мм. на цементно-песчаном растворе М-150 - 25мм. 2. Стяжка из цементно-песчаной смеси (ЦПС) М200 с армированием из композитной арматуры Ø3 АБК ячейкой 150х150мм-30 мм. (с выравниванием поверхности "Верталетом"). 3. Утеплитель из вспененного полистирола ППИ-М 20 TS 22104734-01:2014 - 10мм. 4. Ж/б плита перекрытия, толщ. - 220мм.	69,16
2. Лестничная клетка	М.П.		1. Мраморная плитка местного производства (типа Газзан): ступеньки б=25мм подступенки б=15мм на цементно-песчаном растворе М-200 толщ. 20мм по очищенным бетонным поверхностям 2. Монолитная Ж/Б лестницы	ступеньки: 20,90 подступенки: 4,62

ПРИМЕЧАНИЕ


- ШНУР ДЛЯ СВАРИВАНИЯ ПВХ ПОКРЫТИЙ - 112,10пм.
- Релин под дверей (с основанием) - 2,95м².
- Мраморная плитка на цементно-песчаном растворе под дверей (с основанием) - 1,00м².

Экспликация помещений				2	
№ п/п	Наименование помещений	Количество помещений	Площадь м ²	Однор. площадь м ²	Наименование полов
1	Коридор	1	67.85	67.85	Мраморные плитки
2	Лестничная клетка	1	20.96	20.96	Мраморные плитки
3	Учебный класс на 30 мест	3	56.86	170.58	Релин
4	Учебный класс на 30 мест	1	57.45	57.45	Релин
5	Кабинет учителей	1	22.94	22.94	Релин
6	С/У для инвалидов (Ж.)	1	3.71	3.71	Керамические плитки
7	С/У (Ж.)	1	14.99	14.99	Керамические плитки
8	С/У (М) с С/У для инвалидов	1	18.28	18.28	Керамические плитки
9	Лифтовая шахта	1	5.83	5.83	0.00
Итого: м ²			382.59	0.00	

- Условные обозначения
- Релин
 - Мраморные плитки
 - Керамические плитки

Varaq	N Hujjat.	Imzo	Sana	Buyurtmachi: "SAMARQAND VILOYATI HOKIMLIGI "YAGONA BUYURTMACHI XIZMATI" DAVLAT UNITARKORXONASI		
			2026	Samarqand viloyati Toyloq tumani "Xonchorbog'" MFY dagi 11-son maktabni rekonstruksiya qilish. (360 o'quvchi o'rinli qo'shimcha bino qurish).		
LBM.	Axmedov N.			Qo'shimcha 360 o'rinli o'quv binosi qurilishi	Bosqich	Varaq
GAP.	Djurayev F.				IL	19
Baj.	Jamolov A.					24
План полов третьего этажа. Экспликация помещений. Экспликация полов третьего этажа.				MCHJ "PARVIZ PROEKT SERVIS" Samarqand sh.		

План маркировки проёмов первого этажа.

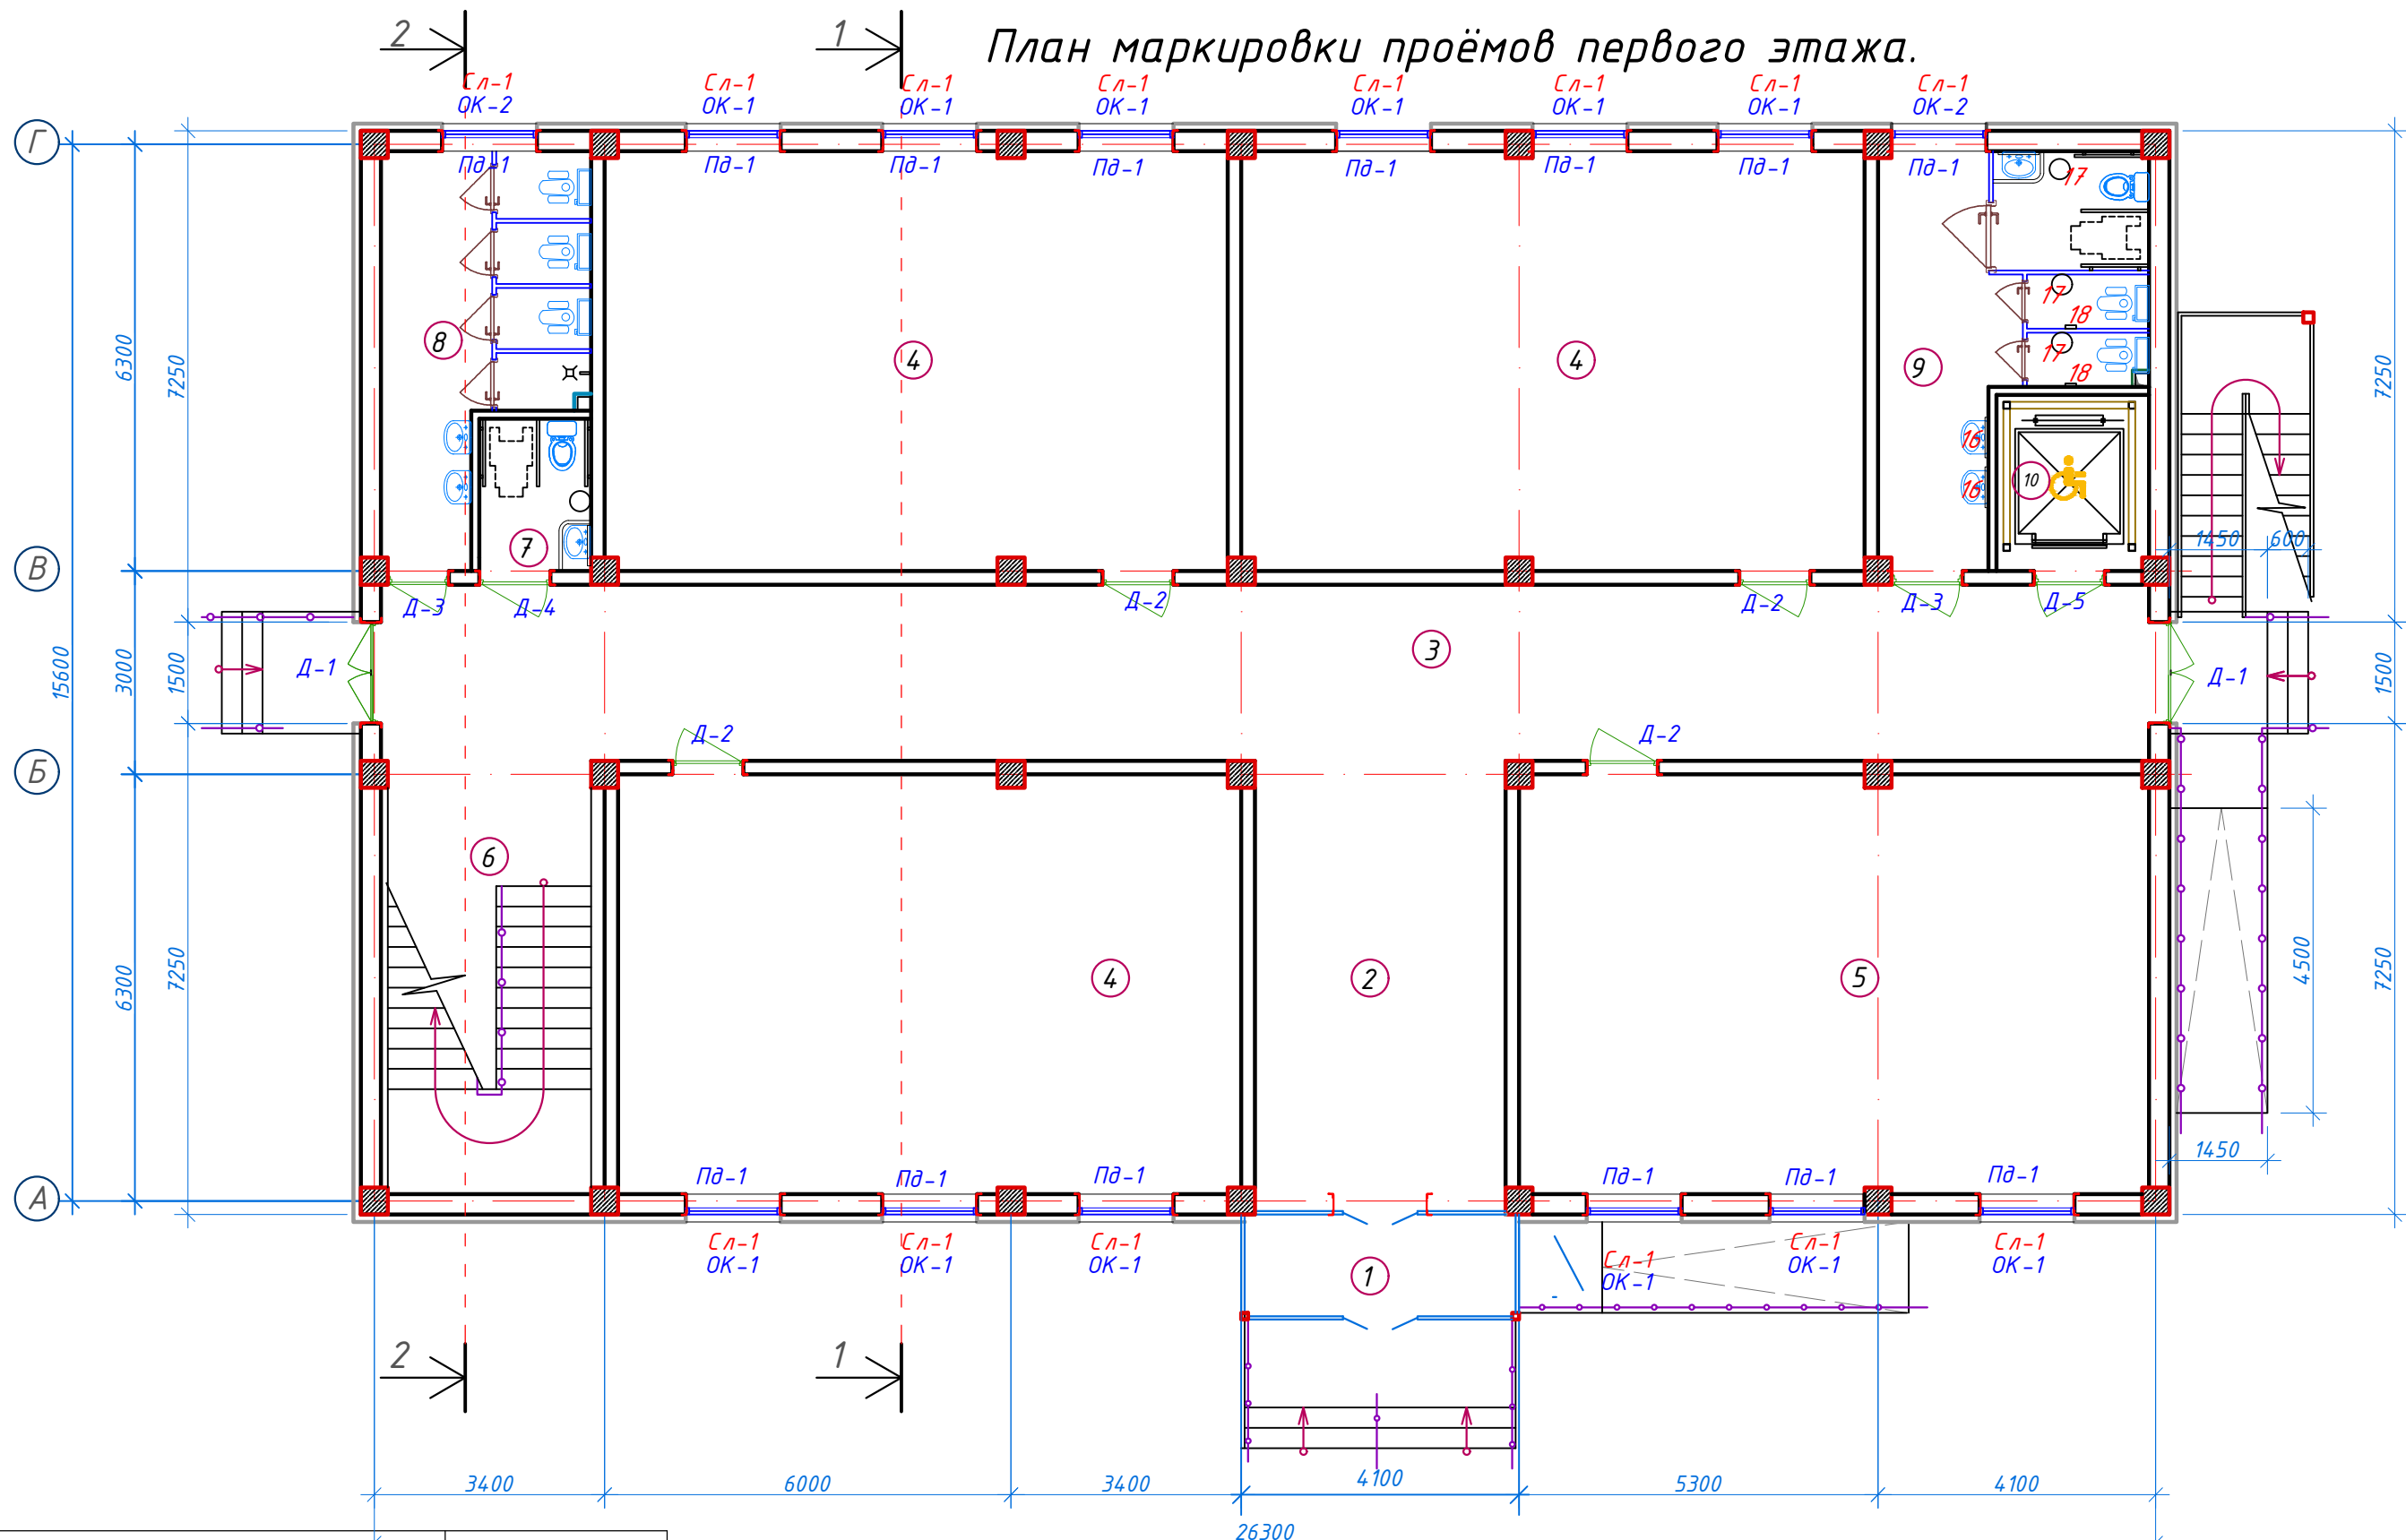

Экспликация помещений				
№ п/п	Наименование помещений	Количество помещений	1 Площадь м²	2 Общая площадь м²
1	Тамбур	1	6.00	6.00
2	Вестибиль	1	24.78	24.78
3	Коридор	1	67.85	67.85
4	Учебный класс на 30 мест	3	56.86	170.58
5	Учебный класс на 30 мест	1	57.45	57.45
6	Лестничная клетка	1	20.96	20.96
7	С/У для инвалидов (Ж)	1	3.71	3.71
8	С/У (Ж)	1	14.99	14.99
9	С/У (М) с С/У для инвалидов	1	18.28	18.28
10	Лифтовая шахта	1	5.83	5.83
Итого: м²				390.43


3	Варақ	N Hujjat	4	Imzo	Sana	Buyurtmachi: "SAMARQAND VILOYATI HOKIMLIGI "YAG'ONA BUYURTMACHI XIZMATI" Samarqand viloyati hokimligi
					2026	11-son Samarqand viloyati Toyloq tumani "Xonchorbog'" MFY dagi 11-son maktabni rekonstruksiya qilish. (360 o'quvchi o'rinni qo'shimcha bino qurish).
	LBM.	Axmedov N.				o'quvchi o'rinni qo'shimcha bino qurish).
	GAP.	Djurayev F.				binosi qurilishi
	Baj.	Jamolov A.				План маркировки проёмов первого этажа. Экспликация помещений.
						Bosqich IL Varaq 20 Varaqlar 24
						MCHJ "PARVIZ PROEKT SERVIS" Samarqand sh.



③

maktabni

План маркировки проёмов третьего этажа.

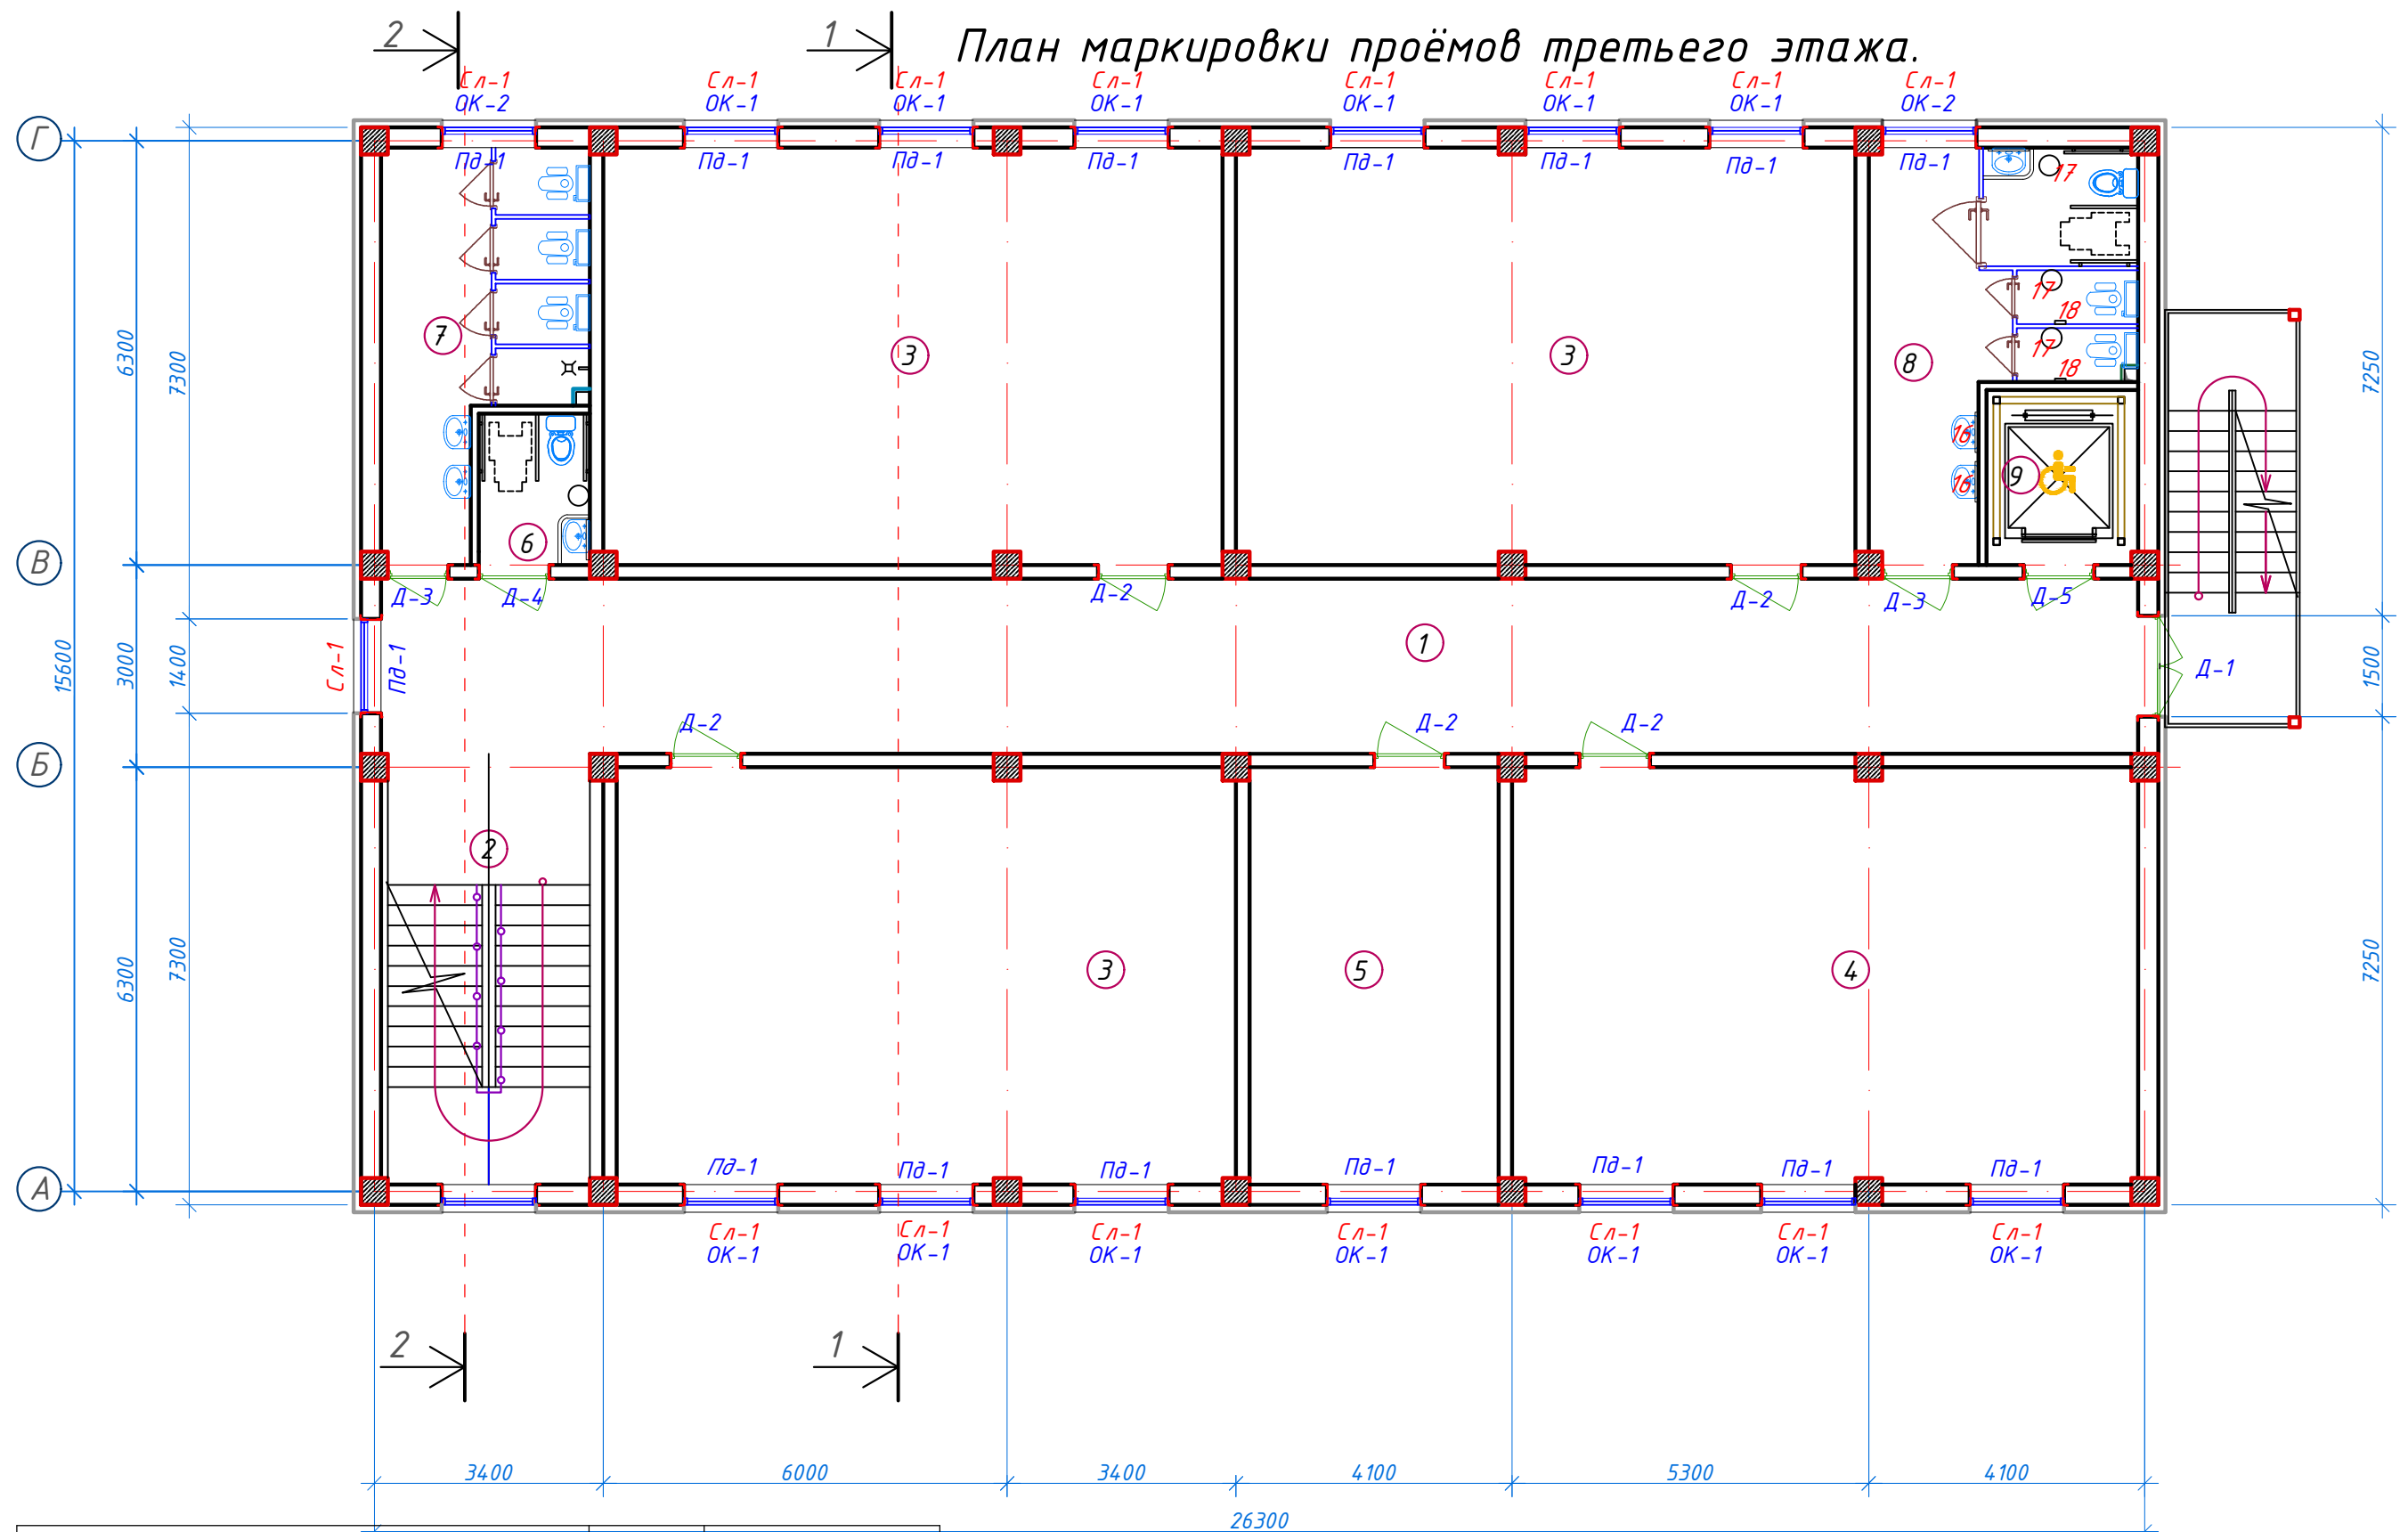

Экспликация помещений

№ п/п	Наименование помещений	Количество помещений	Площадь м²	Общая площадь м²	Наименование полов
1	Коридор	1	67.85	67.85	Мраморные плитки
2	Лестничная клетка	1	20.96	20.96	Мраморные плитки
3	Учебный класс на 30 мест	3	56.86	170.58	Релин
4	Учебный класс на 30 мест	1	57.45	57.45	Релин
5	Кабинет учителей	1	22.94	22.94	Релин
6	С/У для инвалидов (Ж)	1	3.71	3.71	Керамические плитки
7	С/У (Ж)	1	14.99	14.99	Керамические плитки
8	С/У (М) с С/У для инвалидов	1	18.28	18.28	Керамические плитки
9	Лифтовая шахта	1	5.83	5.83	0.00
Итого: м²				382.59	0.00

3

Varaq	N Hujjat	Imzo	Sana	Buyurtmachi	5	6
			2026	Samarqand viloyati Toyloq tumani "Xonchorbog" MFY dagi 11-son maktabni rekonstruksiya qilish. (360 o'quvchi o'rinli qo'shimcha bino qurish).		
LBM.	Axmedov N.			Qo'shimcha 360 o'rinli o'quv binosi qurilishi		
GAP.	Djurayev F.					
Baj.	Jamolov A.					
План маркировки проёмов третьего этажа. Экспликация помещений.					Bosqich	Varaq
					IL	22
					Varaqlar	24
					MCHJ "PARVIZ PROEKT SERVIS" Samarqand sh.	

СПЕЦИФИКАЦИЯ ЭЛЕМЕНТОВ ЗАПОЛНЕНИЯ ПРОЕМОВ


Марка Поз.	Обозначение	Наименование	Количество			Всего	Площадь м2	Примечания
			1 этаж	2 этаж	3 этаж			
Дверные блоки								
Д-1	Из алюмин. профиля с двухкамерными стеклопакетами	ДО 1,48-2,58	2	1	1	4	15,28	
Д-2	Из МДФ	ДО 1,03-2,08	4	5	5	14	29,99	
Д-3	Из алюмин.профиля	ДГ 0,88-2,08	1	1	1	3	5,49	
Д-4	Из алюмин.профиля	ДГ 1,03-2,08	2	2	2	6	12,85	
Д-5	Из алюмин.профиля	ДО 1,03-2,08	1	1	1	3	6,42	
Оконные блоки								
ОК-1	Из ПВХ с двухкамерными стеклопакетами	ОН 1,38-1,68	12	13	13	38	88,09	
ОК-2	Из ПВХ с двухкамерными стеклопакетами	ОН 1,38-1,68	2	2	2	6	13,91	
Фрамуги								
Фр-1	Из ПВХ с двухкамерными стеклопакетами	ОН 1,38-1,08	-	1	1	2	2,98	
Витражи								
В-1	Из алюмин.профиля	4,30-2,95	1	-	-	1	9,73	
В-2	Из алюмин.профиля	1,55-2,95	1	-	-	1	4,57	С дверами
В-2*	Из алюмин.профиля	1,55-2,95	1	-	-	1	4,57	
В-3	Из алюмин.профиля	4,00-2,60	1	-	-	1	7,69	
Алюминиевый перегородок с дверами								
Ап-1	Из алюмин.профиля	3,73-1,75	1	1	1	3	19,59	С дверами
Ап-2	Из алюмин.профиля	3,73-1,75	1	1	1	3	17,74	С дверами
Ап-3	Из алюмин.профиля	1,40-1,75	5	5	5	15	35,75	
Подоконные доски								
ПД-1	Из ПВХ	0,35-1,40	12	13	13	38	53,20 п.м	
ПД-2	Из ПВХ	0,35-1,40	2	2	2	6	8,40 п.м	
Подоконные слев								
Сл-1	Из оцинкованной крашенной стали	0,156-1,40	12	13	13	38	53,20 п.м	
Сл-2	Из оцинкованной крашенной стали	0,156-1,40	3	3	3	9	12,60 п.м	

ПРИМЕЧАНИЕ


- Окна выполнить с открывающимися форточками.
- Все открывающиеся фрамуги и окна выполнить с фиксаторами
- При установке оконных и дверных проемах, витражей, щели закрыть монтажной пеной.
- Заглушка для подоконника на одно окно 1 пара (2 шт) - 47 комп.
- Все дверные блоки и витражи выполнить без порога
- Двери лестничной клетки, должны иметь приспособления, для самозакрывания и уплотнения притворах и не должны иметь запоров, препятствующих открыванию без ключа.
- Доводчик дверной Арес DC-06/150-M-S (для дверей и витражи входы) - 6 ком.
- Двери выполнить тепловым зеркалом.
- Наружные двери и окна выполнить из двухкамерных стеклопакетов.
- Люк для чердака (Люк) - 1.0 м²/1шт

Varaq	N Hujjat.	Imzo	Sana	Buyurtmachi: "SAMARQAND VILOYATI HOKIMLIGI "YAGONA BUYURTMACHI XIZMATI" DAVLAT UNITARKORXONASI		
			2026			
				Samarqand viloyati Toyloq tumani "Xonchorbog'" MFY dagi 11-son maktabni rekonstruksiya qilish.		
				(360 o'quvchi o'rinli qo'shimcha bino qurish).		
LBM.	Axmedov N.			Qo'shimcha 360 o'rinli o'quv binosi qurilishi	Bosqich	Varaq
GAP.	Djurayev F.				IL	Varaqlar
					23	24
Baj.	Jamolov A.					
				Спецификация заполнения проемов.		MCHJ "PARVIZ PROEKT SERVIS" Samarqand sh.


Дверь. ДО-1.

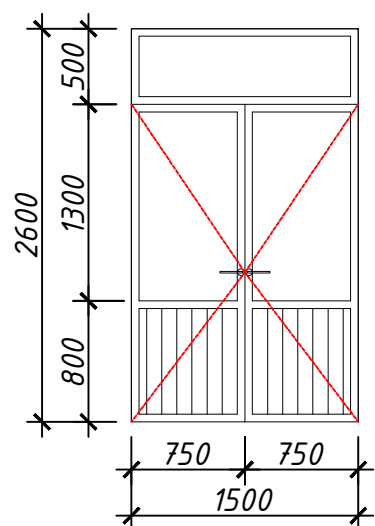


Дверь. ДО-2.

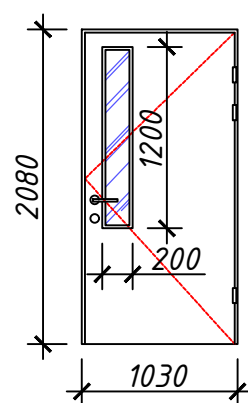


Дверь. ДГ-3.

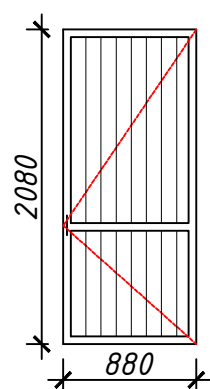


Дверь. ДГ-4.

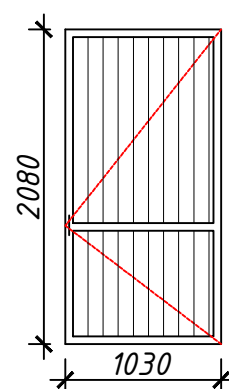


Дверь. ДО-5.

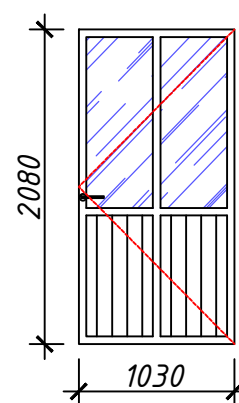


Окно. О-1.

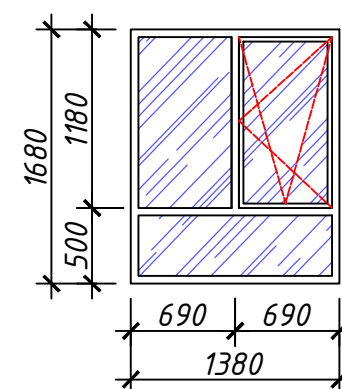


Окно. О-2.

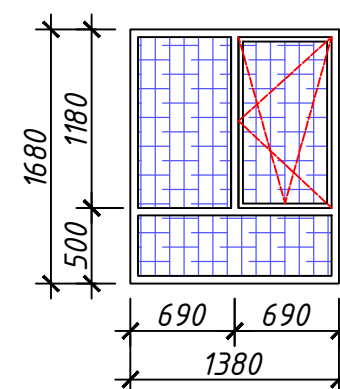


Фрамуга. Ф-1.

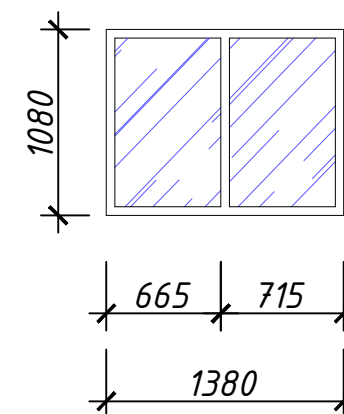


Витраж. В-1.

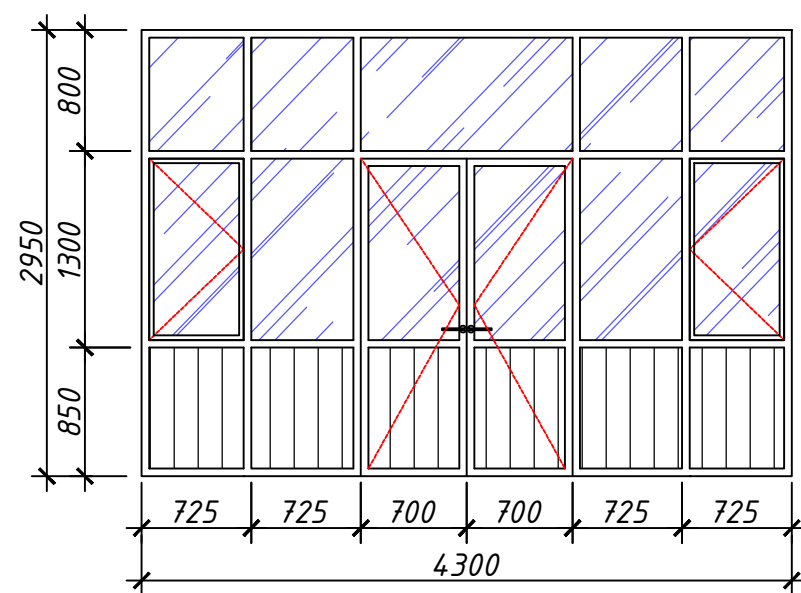




Витраж. В-2 *.

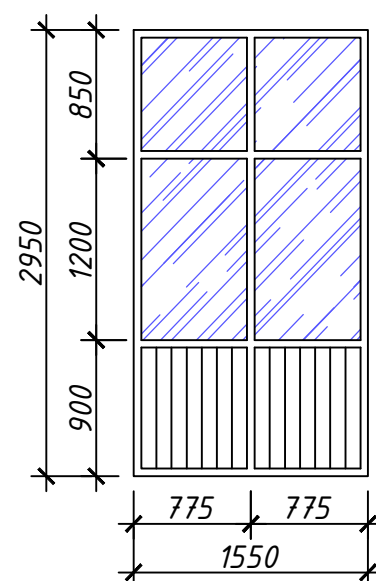

Витраж. В-2.

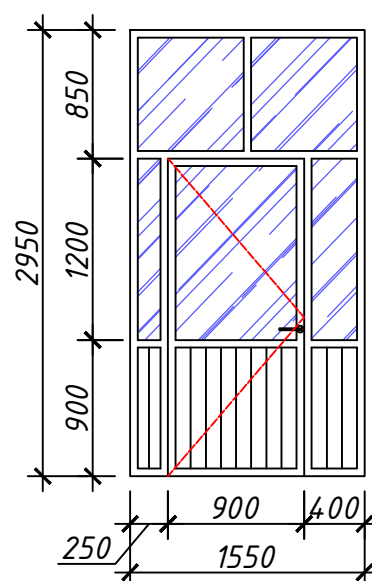

Витраж. В-3.

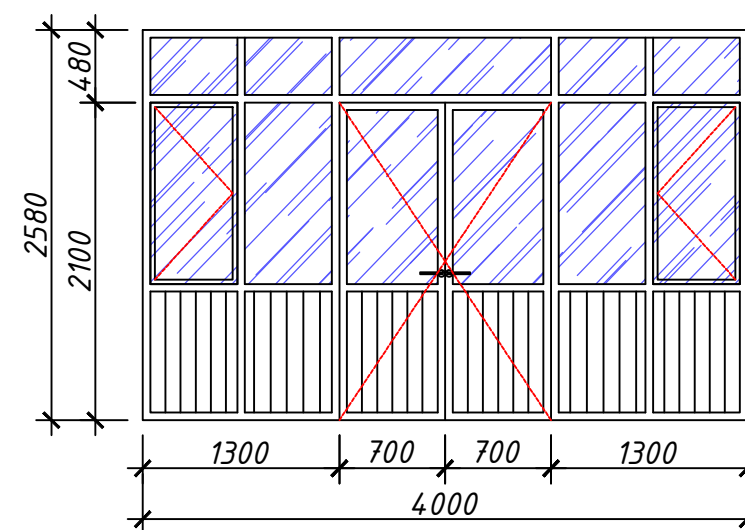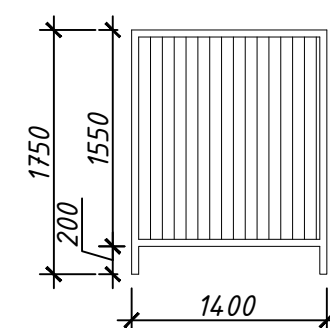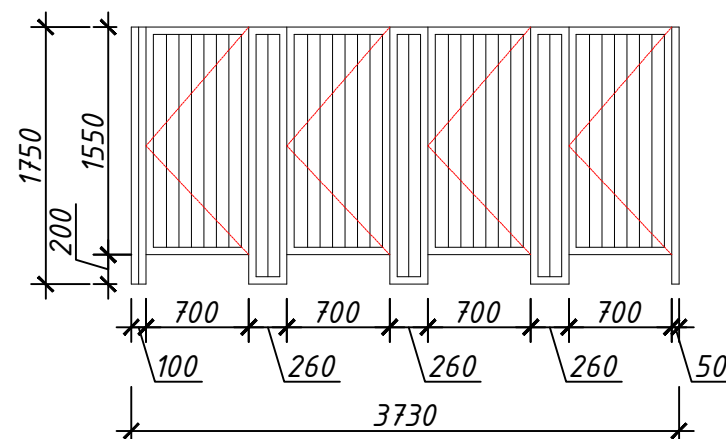Алюминиевый
перегородок. АП-3.Алюминиевый
перегородок. АП-1.Алюминиевый
перегородок. АП-2

Varaq	N Hujjat.	Imzo	Sana	Buyurtmachi: "SAMARQAND VILOYATI HOKIMLIGI "YAGONA BUYURTMACHI XIZMATI" DAVLAT UNITARKORXONASI		
			2026	Samarqand viloyati Toyloq tumani "Xonchorbog" MFY dagi 11-son maktabni rekonstruksiya qilish.		
				(360 o'quvchi o'rinli qo'shimcha bino qurish).		
LBM.	Axmedov N.			Qo'shimcha 360 o'rinli o'quv binosi qurilishi	Bosqich	Varaq
GAP.	Djurayev F.				IL	24
Baj.	Jamolov A.				Varaqlar	24
Спецификация заполнения проемов.				MCHJ "PARVIZ PROEKT SERVIS" Samarqand sh.		