

O'ZBEKISTON RESPUBLIKASI
SAMARQAND SHAHAR
«PARVIZ PROEKT SERVIS»
MAS'ULIYATI CHEKLANGAN
JAMIYAT



РЕСПУБЛИКА УЗБЕКИСТАН
ГОРОД САМАРКАНД
«PARVIZ PROEKT SERVIS»
ОБЩЕСТВО С ОГРАНИЧЕННОЙ
ОТВЕТСТВЕННОСТЬЮ

Ishchi loyixa

Litsenziya № АЛ 000720

Samarqand viloyati Toyloq tumani "Xonchorbog" MFY dagi 11-son maktabni rekonstruksiya qilish. (360 o'quvchi o'rinli qo'shimcha bino qurish).

Albom-1

Bo'lim: Bosh reja.

Samarqand - 2026 y

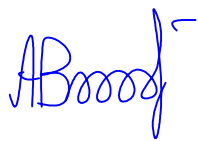
Ishchi loyixa

Litsenziya № АЛ 000720

Samarqand viloyati Toyloq tumani "Xonchorbog" MFY dagi 11-son maktabni rekonstruksiya qilish. (360 o'quvchi o'rinli qo'shimcha bino qurish).

Albom-1

Bo'lim: Bosh reja.

Direktor		Boqiyev A.
LBM		Axmedov N.
ГАП		Djurayev F.

Samarqand - 2026 y

Asosiy to'planning ишчи чизмаларини руйхати

Varaq	Nomlanishi	Эслатма
1	Umumiy malumotlar	БР-1
2	Umumiy ko'rinish	ФС-2
3	Bosh reja markazi	БР-3
4	Markaz rejasi	БР-4
5	Bosh rejani takomillashtirish va sug'orish	БР-5
6	Vertikal loyixa	БР-6

Adabiyotni va ilovani tasdiqlash

Belgilar	Nomlanishi	Eslatma
KMK 2.08.02.-96	Jamoat binolari va Inshoatlari	
ГОСТ 21.204-93	Shartli ravishda grafik tasvirlar,BR va Transportni rasmlari bo'yicha belgilash.	
ГОСТ 21.101-93	Ishchi xujjatlarga quyiladigan asosiy talablar	
Seriya 3.01.71	Maydonni, inshoatni va tegishli xududni panjarali to'sig'i	

TIK (bosh reja bo'yicha)

Tanlangan yer maydoni	16910,0 m2
Qurilish osti maydoni	448,26 m2
Qoplamalar maydoni	7365,17 m2

TIK (loyiha bo'yicha)

Qurilish maydoni	433,50 m2
Umumiy maydoni	1155,60 m2
Qurilish hajmi	5200.0 m3

Ushbu loyixa miyorlarga muvofiq ishlab chiqilgan. Bino va inshootlar qoidalar, kursatmalar va davlat standartlari,elektr portlashi va yongin xavfsizligini taminlaydi.

LBM

Axmedov N.

Umumiy malumotlar:

Ishchi loyiha: Samarqand viloyati Toyloq tumani "Xonchorbog'" MFY dagi 11-son maktabni rekonstruksiya qilish. (360 o'quvchi o'rinli qo'shimcha bino qurish).

ART № 1718-1718238-234906 son 05,08,2025 yil.

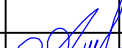
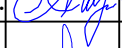
Hududni sesmikligi 7 ball, uchastkaning relifligi tekis, yer osti suvlari 6.0 m chuqurlikda,tuproq cho'kishi 1 tip. Bosh reja ishlab chiqishda M 1:500 Topotasvir Materiallari ishlatilgan.

Bino va inshoatlar ro'yxati.

Bosh rejada rakami	Nomlanishi	Qavatı	Soni	Maydoni m²		Qurilish hajmi m³	Eslatma
				Qurilish m2	Umumiy maydoni m2		
1	Qo'shimcha 360 o'rinli o'quv binosi qurilishi	3	1	438,40	1067,60	4996,0	Loyihaviy
2	Texnik xona	1	1	6,76	5,0	16.0	Loyihaviy
3	Modul qozonxona va issiqlik nasosi.	1	1	8,0	-	16.0	Loyihaviy
4	Avtonom kanalizatsiyatizimi (Toplos 75)	-	1	-	-	-	Loyihaviy
5	Suv saqlash ombori	-	1	-	-	-	Loyihaviy
6	Mavjud Yong'inga qarshi suv xavzasi 150 m3	1	1	-	-	-	Mavjud
7	Mavjud sport zal	-	1	-	-	-	Mavjud
8	Mavjud maktab o'quv binolari.	3	2	-	-	-	Mavjud
9	Mavjud aholi uy-joylari.	-	1/2	-	-	-	Mavjud
10	Mavjud suv minorasi va texnik xona.	-	1	-	-	-	Mavjud
11	Mavjud hojatxona.	-	1	-	-	-	Mavjud
12	Mavjud qorovul xona.	-	1	-	-	-	Mavjud

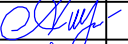
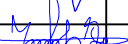
Hudud balansi

№	Nomlanishi	Soni	
		M²	%
1	Umumiy yer maydoni	16910,0	100,0
2	Qurilish maydoni	453,16	2,68
3	Qoplama maydoni	7360,27	43,53
4	Ko'kalamzorlashtirish maydoni	7112,89	42.07
5	Mavjud maktab binolari.	1983,68	11.72

	Varaq	N Hujjat.	Imzo	Sana	Buyurtmachi: "SAMARQAND VILOYATI HOKIMLIGI "YAGONA BUYURTMACHI XIZMATI" DAVLAT UNITARKORXONASI		
				2025			
					Samarqand viloyati Toyloq tumani "Xonchorbog'" MFY dagi 11-son maktabni rekonstruksiya qilish. (360 o'quvchi o'rinli qo'shimcha bino qurish).		
LBM.	Axmedov N.						
GAP.	Djurayev F.				Qo'shimcha 360 o'rinli o'quv binosi qurilishi		
Baj.	Jamolov A.				Umumiy malumotlar		
					Bosqich IL	Varaq 1	Varaqlar 6
					MCHJ "PARVIZ PROEKT SERVIS" Samarqand sh.		

Samarqand viloyati Toyloq tumani "Xonchorbog" MFY dagi 11-son maktabni rekonstruksiya qilish (360 o'quvchi o'rinli qo'shimcha bino qurish).

	Varaq	N Hujjat.	Imzo	Sana	Buyurtmachi: "SAMARQAND VILOYATI HOKIMLIGI "YAGONA BUYURTMACHI XIZMATI" DA VLAT UNITARKORXONASI			
				2025				
					Samarqand viloyati Toyloq tumani "Xonchorbog" MFY dagi 11-son maktabni rekonstruksiya qilish. (360 o'quvchi o'rinli qo'shimcha bino qurish).			
LBM.	Axmedov N.				Qo'shimcha 360 o'rinli o'quv binosi qurilishi	Bosqich	Varaq	Varaqlar
GAP.	Djurayev F.					IL	2	6
Baj.	Jamolov A.							
					Umumiy ko'rinishi.	MCHJ "PARVIZ PROEKT SERVIS" Samarqand sh.		

	Varaq	N Hujjat.	Imzo	Sana	Buyurtmachi: "SAMARQAND VILOYATI HOKIMLIGI "YAGONA BUYURTMACHI XIZMATI" DAVLAT UNITARKORXONASI
				2025	
					Samarqand viloyati Toyloq tumani "Xonchorbog'" MFY dagi 11-son maktabni rekonstruksiya qilish. (360 o'quvchi o'rinli qo'shimcha bino qurish).
LBM.	Axmedov N.				Qo'shimcha 360 o'rinli o'quv binosi qurilishi
GAP.	Djurayev F.				
Baj.	Jamolov A.				Umumiy ko'rinishi.
					Bosqich Varaq Varaqlar IL 2 6
					MCHJ "PARVIZ PROEKT SERVIS" Samarqand sh.

Samarqand viloyati Toyloq tumani "Xonchorbog" MFY dagi 11-son maktabni rekonstruksiya qilish. (360 o'quvchi o'rinli qo'shimcha bino qurish).

Holat rejasi M 1:10000



Qurilish uchastkasi.

Bino va inshootlar ro'yxati.

Bosh rejada rakami	Nomlanishi	Qavat	Soni	Maydoni m ²		Qurilish hajmi m ³	Eslatma
				Qurilish m ²	Umumiy maydoni m ²		
1	Qo'shimcha 360 o'rinli o'quv binosi qurilishi	3	1	433,50	1155,60	5200,0	Loyihaviy
2	Texnik xona	1	1	6,76	5,0	16,0	Loyihaviy
3	Modul qozonxona va issiqlik nasosi.	1	1	8,0	-	16,0	Loyihaviy
4	Avtonom kanalizatsiyatizimi (Toplos 75)	-	1	-	-	-	Loyihaviy
5	Suv saqlash ombori	-	1	-	-	-	Loyihaviy
6	Mavjud Yong'inga qarshi suv xavzasi 150 m3	1	1	-	-	-	Mavjud
7	Mavjud sport zal	-	1	-	-	-	Mavjud
8	Mavjud maktab o'quv binolari.	3	2	-	-	-	Mavjud
9	Mavjud aholi uy-joylari.	-	1/2	-	-	-	Mavjud
10	Mavjud suv minorasi va texnik xona.	-	1	-	-	-	Mavjud
11	Mavjud hojatxona.	-	1	-	-	-	Mavjud
12	Mavjud qorovul xona.	-	1	-	-	-	Mavjud

Hudud balansi

№	Nomlanishi	Soni	
		M ²	%
1	Umumiy yer maydoni	16910,0	100,0
2	Qurilish maydoni	448,26	2,65
3	Qoplama maydoni	7365,17	43,55
4	Ko'kalamzorlashtirish maydoni	7112,89	42,06
5	Mavjud maktab binolari.	1983,68	11,74

SHARTLI BELGILAR

- Loyixalanayotgan binolar
- Mavjud binolar
- Ko'kalamzorlashtirish maydoni
- Yer maydoni chegarasi
- Loyixalanayotgan panjarali to'sinlar
- Mavjud panjarali to'sinlar
- Mavjud binodan nuqtani aniqlash

Eslatmalar:

- 1-20 nuqtalar ichida qurilish uchun ajratilgan yer maydoni.
- Qurilish belgilangan "A" nuqtasidan amalga oshiriladi.
- Olchamlari metrlarda.

	Varaq	N Hujjat.	Imzo	Sana	Buyurtmachi: "SAMARQAND VILOYATI HOKIMLIGI "YAGONA BUYURTMAHI XIZMATI" DAVLAT UNITARKORXONASI
				2025	
					Samarqand viloyati Toyloq tumani "Xonchorbog" MFY dagi 11-son maktabni rekonstruksiya qilish. (360 o'quvchi o'rinli qo'shimcha bino qurish).
LBM.	Axmedov N.				Qo'shimcha 360 o'rinli o'quv binosi qurilishi
GAP.	Djurayev F.				
Baj.	Jamolov A.				
					Bosh reja markazi.
					MCHJ "PARVIZ PROEKT SERVIS" Samarqand sh.

Samarqand viloyati Toyloq tumani "Xonchorbog" MFY dagi 11-son maktabni rekonstruksiya qilish. (360 o'quvchi o'rinli qo'shimcha bino qurish).

Holat rejasi M 1:10000



Qurilish uchastkasi.

Bino va inshootlar ro'yxati.

Bosh rejada rakami	Nomlanishi	Qavat	Soni	Maydoni m ²		Qurilish hajmi m ³	Eslatma
				Qurilish m ²	Umumiy maydoni m ²		
1	Qo'shimcha 360 o'rinli o'quv binosi qurilishi	3	1	433,50	1155,60	5200,0	Loyihaviy
2	Texnik xona	1	1	6,76	5,0	16,0	Loyihaviy
3	Modul qozonxona va issiqlik nasosi.	1	1	8,0	-	16,0	Loyihaviy
4	Avtonom kanalizatsiyatizimi (Toplos 75)	-	1	-	-	-	Loyihaviy
5	Suv saqlash ombori	-	1	-	-	-	Loyihaviy
6	Mavjud Yong'inga qarshi suv xavzasi 150 m3	1	1	-	-	-	Mavjud
7	Mavjud sport zal	-	1	-	-	-	Mavjud
8	Mavjud maktab o'quv binolari.	3	2	-	-	-	Mavjud
9	Mavjud aholi uy-joylari.	-	1/2	-	-	-	Mavjud
10	Mavjud suv minorasi va texnik xona.	-	1	-	-	-	Mavjud
11	Mavjud hojatxona.	-	1	-	-	-	Mavjud
12	Mavjud qorovul xona.	-	1	-	-	-	Mavjud

Hudud balansi

№	Nomlanishi	Soni	
		M ²	%
1	Umumiy yer maydoni	16910,0	100,0
2	Qurilish maydoni	448,26	2,65
3	Qoplama maydoni	7365,17	43,55
4	Ko'kalamzorlashtirish maydoni	7112,89	42,06
5	Mavjud maktab binolari.	1983,68	11,74

SHARTLI BELGILAR

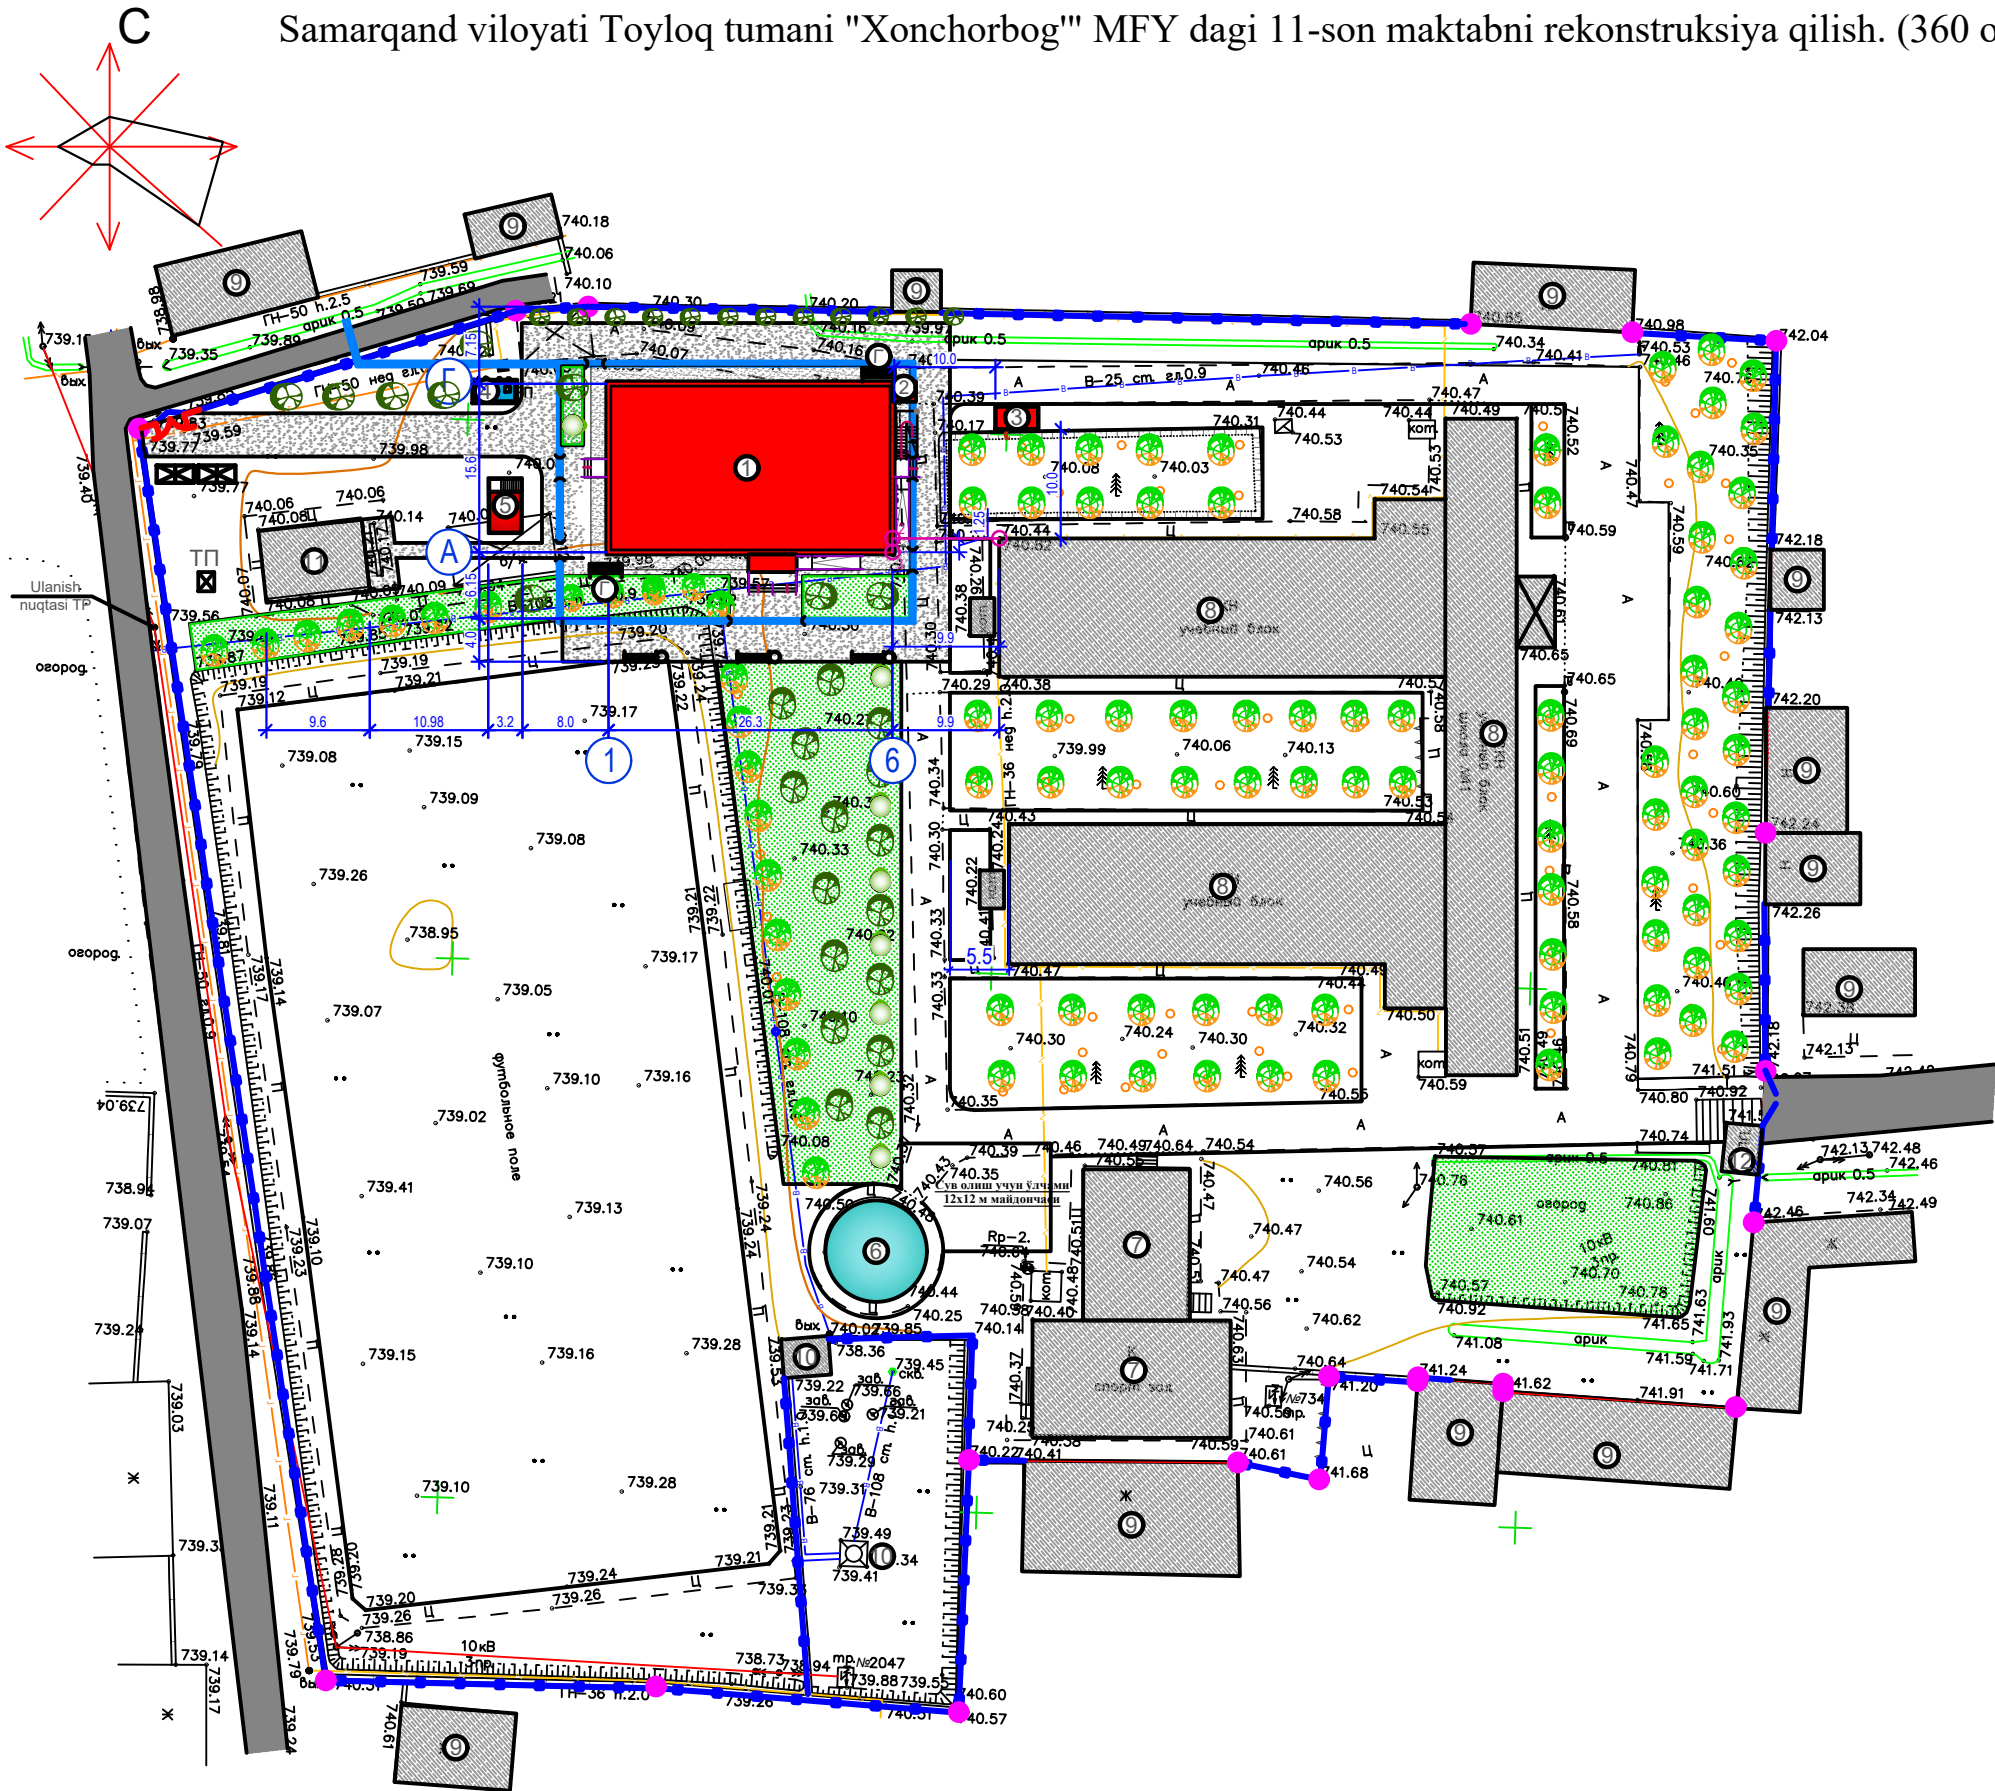
- Loyixalanayotgan binolar
- Mavjud binolar
- Ko'kalamzorlashtirish maydoni
- Yer maydoni chegarasi
- Loyixalanayotgan panjarali to'sinlar
- Mavjud panjarali to'sinlar
- Mavjud binodan nuqtani aniqlash

Eslatmalar:

- 1-20 nuqtalar ichida qurilish uchun ajratilgan yer maydoni.
- Qurilish belgilangan "A" nuqtasidan amalga oshiriladi.
- Olchamlari metrlarda.

	Varaq	N Hujjat.	Imzo	Sana	Buyurtmachi: "SAMARQAND VILOYATI HOKIMLIGI "YAGONA BUYURTMAHI XIZMATI" DAVLAT UNITARKORXONASI
				2025	
					Samarqand viloyati Toyloq tumani "Xonchorbog" MFY dagi 11-son maktabni rekonstruksiya qilish. (360 o'quvchi o'rinli qo'shimcha bino qurish).
LBM.	Axmedov N.				Qo'shimcha 360 o'rinli o'quv binosi qurilishi
GAP.	Djurayev F.				
Baj.	Jamolov A.				
					Bosh reja markazi.
					MCHJ "PARVIZ PROEKT SERVIS" Samarqand sh.

Сamarqand viloyati Toyloq tumani "Xonchorbog" MFY dagi 11-son maktabni rekonstruksiya qilish. (360 o'quvchi o'rinli qo'shimcha bino qurish).



Eslatmalar:

- 1-20 nuqtalar ichida qurilish uchun ajratilgan yer maydoni.
- Qurilish belgilangan "A" nuqtasidan amalga oshiriladi.
- Olchamlari metrlarda.

SHARTLI BELGILAR

- Loyixalanayotgan binolar
- Mavjud binolar
- Ko'kalamzorlashtirish maydoni
- Yer maydoni chegarasi
- Loyihalalanayotgan panjarali to'sinlar
- Mavjud panjarali to'sinlar
- Mavjud binodan nuqtani aniqlash

ВЕДОМОСТЬ МАЛЫХ АРХИТЕКТУРНЫХ ФОРМ

№	Услов. обознач.	Наименования	Кол-во	Тип. проект
А		Ограждение глухое	0,0	инд. изгот
Б		Ограждение ажурное	0,0пм	инд. изгот
В		Ворота металлические ажур.	1,0 шт	инд. изгот
Г		Противопожарный щит и Ящик для песка	2компл	инд. изгот
Д		Площадка для мусоросборника	2	т.п.
Е		Скамья	3	т.п.
Ж		Урна для мусора	3	т.п.

ВЕДОМОСТЬ ЭЛЕМЕНТОВ ОЗЕЛЕНЕНИЯ

№	Услов. обознач.	Наименования	Возр.	Кол.	Примечания
1		Плодовые деревья	-	-	Сажены
2		Хвойный деревья	-	20	Сажены
3		Декоративн. деревья (ель, сосна)	-	6	Сажены
4		Кустарники(розы, японская айва)	-	0,0	Сажены, 1шт на 1м2
5		Райграс	-	900,0	Расход семян 8гр.на 1м2

ВЕДОМОСТЬ ОБЪЕМОВ РАБОТ ПО ИРРИГАЦИИ

Условные обозначения	Техническая характеристика	Констр.	Еден. изм.	Кол-во
	Ирригационная сеть в земляном русле		П.м.0,0	-
	Ирригационная сеть в ж/б лотке		П.м. 254,0	80,0
	Укладка ж/б труб d=0,5м под проездами с бетонных оголовками		П.м. 0,0	0,0
	Укладка ж/б труб d=0,3м под пешеходными дорожками		П.м./ 24,3	5,0
	Чугунные решетки на ж/б лотке		П.м./.	0,0

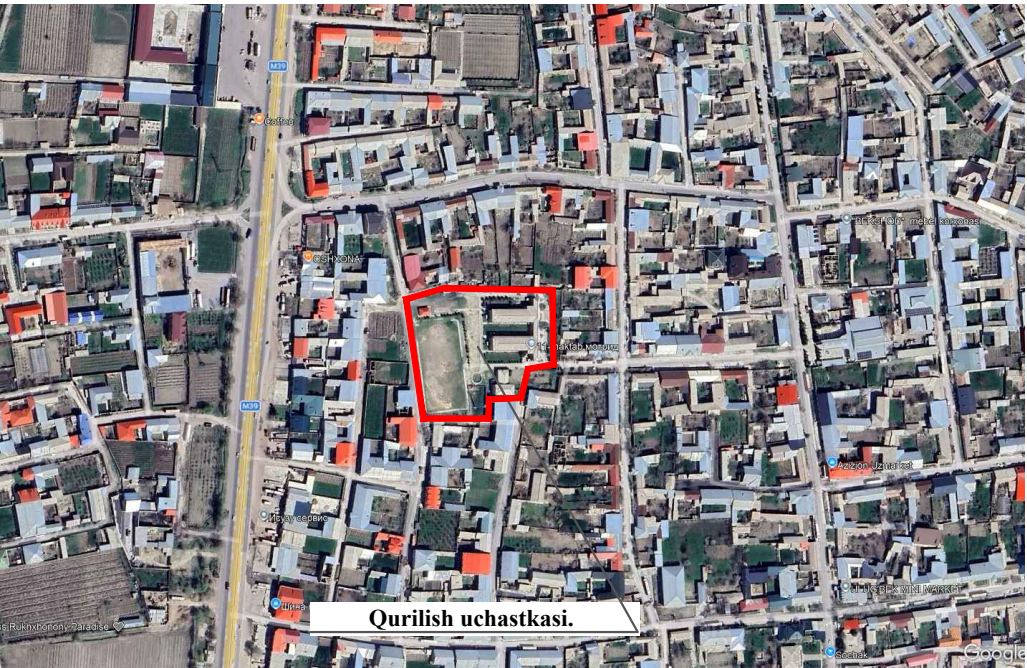
ВЕДОМОСТЬ ПОКРЫТИЙ: ПРОЕЗДОВ И ТРОТУАРОВ

Условные обозначения	Состав покрытий	Конструкция см	Площ. м2	Бордюр Кол (пм)
	Бетонная стяжка: 1. Бетонная стяжка- 10 см; 2. Гравийная подготовка 10 см;		700,00	-

Varaq	N Hujjat.	Imzo	Sana	Buyurtmachi: "SAMARQAND VILOYATI HOKIMLIGI "YAGONA BUYURTMACHI XIZMATI" DAVLAT UNITARKORXONASI			
			2025				
LBM.	Axmedov N.			Samarqand viloyati Toyloq tumani "Xonchorbog" MFY dagi 11-son maktabni rekonstruksiya qilish. (360 o'quvchi o'rinli qo'shimcha bino qurish).			
GAP.	Djurayev F.			Qo'shimcha 360 o'rinli o'quv binosi qurilishi		Bosqich IL	Varaq 5
Baj.	Jamolov A.			Bosh reja markazi.		MCHJ "PARVIZ PROEKT SERVIS" Samarqand sh.	
						Varaqlar 6	

Samarqand viloyati Toyloq tumani "Xonchorbog" MFY dagi 11-son maktabni rekonstruksiya qilish. (360 o'quvchi o'rinli qo'shimcha bino qurish).

Holat rejasi M 1:10000



Qurilish uchastkasi.

Bino va inshootlar ro'yxati.

Bosh rejada rakami	Nomlanishi	Qavat	Soni	Maydoni m ²		Qurilish hajmi m ³	Eslatma
				Qurilish m ²	Umumiy maydoni m ²		
1	Qo'shimcha 360 o'rinli o'quv binosi qurilishi	3	1	433,50	1155,60	5200,0	Loyihaviy
2	Texnik xona	1	1	6,76	5,0	16,0	Loyihaviy
3	Modul qozonxona va issiqlik nasosi.	1	1	8,0	-	16,0	Loyihaviy
4	Avtonom kanalizatsiyatizimi (Toplos 75)	-	1	-	-	-	Loyihaviy
5	Suv saqlash ombori	-	1	-	-	-	Loyihaviy
6	Mavjud Yong'inga qarshi suv xavzasi 150 m3	1	1	-	-	-	Mavjud
7	Mavjud sport zal	-	1	-	-	-	Mavjud
8	Mavjud maktab o'quv binolari.	3	2	-	-	-	Mavjud
9	Mavjud aholi uy-joylari.	-	1/2	-	-	-	Mavjud
10	Mavjud suv minorasi va texnik xona.	-	1	-	-	-	Mavjud
11	Mavjud hojatxona.	-	1	-	-	-	Mavjud
12	Mavjud qorovul xona.	-	1	-	-	-	Mavjud

Hudud balansi

№	Nomlanishi	Soni	
		M ²	%
1	Umumiy yer maydoni	16910,0	100,0
2	Qurilish maydoni	448,26	2,65
3	Qoplama maydoni	7365,17	43,55
4	Ko'kalamzorlashtirish maydoni	7112,89	42,06
5	Mavjud maktab binolari.	1983,68	11,74

SHARTLI BELGILAR

- Loyixalanayotgan binolar
- Mavjud binolar
- Ko'kalamzorlashtirish maydoni
- Yer maydoni chegarasi
- Loyihalananayotgan panjarali to'sinlar
- Mavjud panjarali to'sinlar
- Mavjud binodan nuqtani aniqlash

Eslatmalar:

- 1-20 nuqtalar ichida qurilish uchun ajratilgan yer maydoni.
- Qurilish belgilangan "A" nuqtasidan amalga oshiriladi.
- Olchamlari metrlarda.

	Varaq	N Hujjat.	Imzo	Sana	Buyurtmachi: "SAMARQAND VILOYATI HOKIMLIGI "YAGONA BUYURTMAHI XIZMATI" DAVLAT UNITARKORXONASI			
				2025	Samarqand viloyati Toyloq tumani "Xonchorbog'" MFY dagi 11-son maktabni rekonstruksiya qilish. (360 o'quvchi o'rinni qo'shimcha bino qurish).			
LBM.	Axmedov N.				Qo'shimcha 360 o'rinni o'quv binosi qurilishi	Bosqich	Varaq	Varaqlar
GAP.	Djurayev F.					IL	6	6
Baj.	Jamolov A.					Bosh reja markazi.	MCHJ "PARVIZ PROEKT SERVIS" Samarqand sh.	