



MODERN ROAD PROJECT

Гайдар Алиев 202
тел: 95 199-10-04

лицензия № _____

договор № _____

РАБОЧИЙ ПРОЕКТ

Самарқанд вилояти Ургут тумани “Бойкишлок” МФЙ
Бойкишлок кишлогида ичимлик сув тизимларини қуриш

Альбом №2
Состав Проекта:
НВ-Наружная водопроводная сеть.

ТАШКЕНТ 2026 з.



MODERN ROAD PROJECT

Гайдар Алиев 202
тел: 95 199-10-04

лицензия № _____

договор № _____

РАБОЧИЙ ПРОЕКТ


Самарқанд вилояти Ургут тумани “Бойкишлок” МФЙ
Бойкишлок кишлогида ичимлик сув тизимларини қуриш

Альбом №2
Состав Проекта:
НВ-Наружная водопроводная сеть.




ТАШКЕНТ 2026 г.

Разрез по скважине

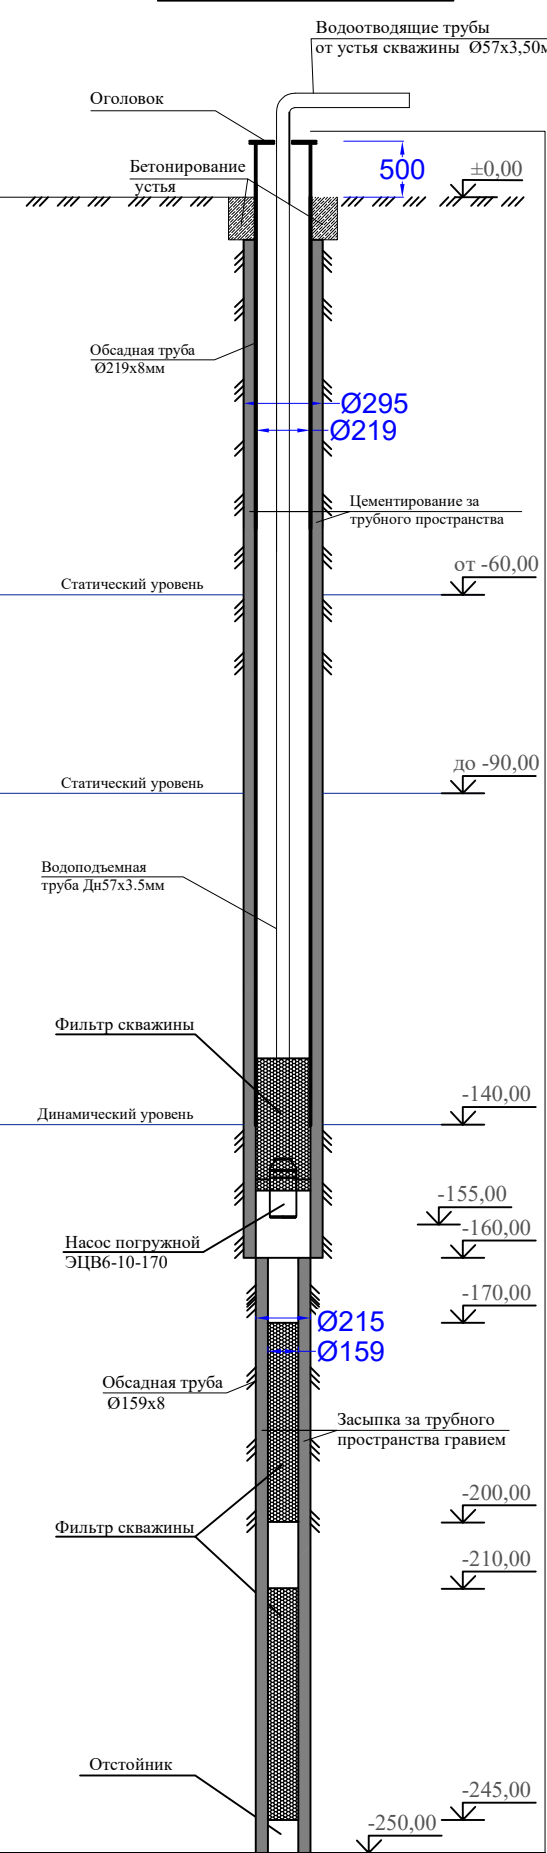




Геолого-литологический разрез скважины

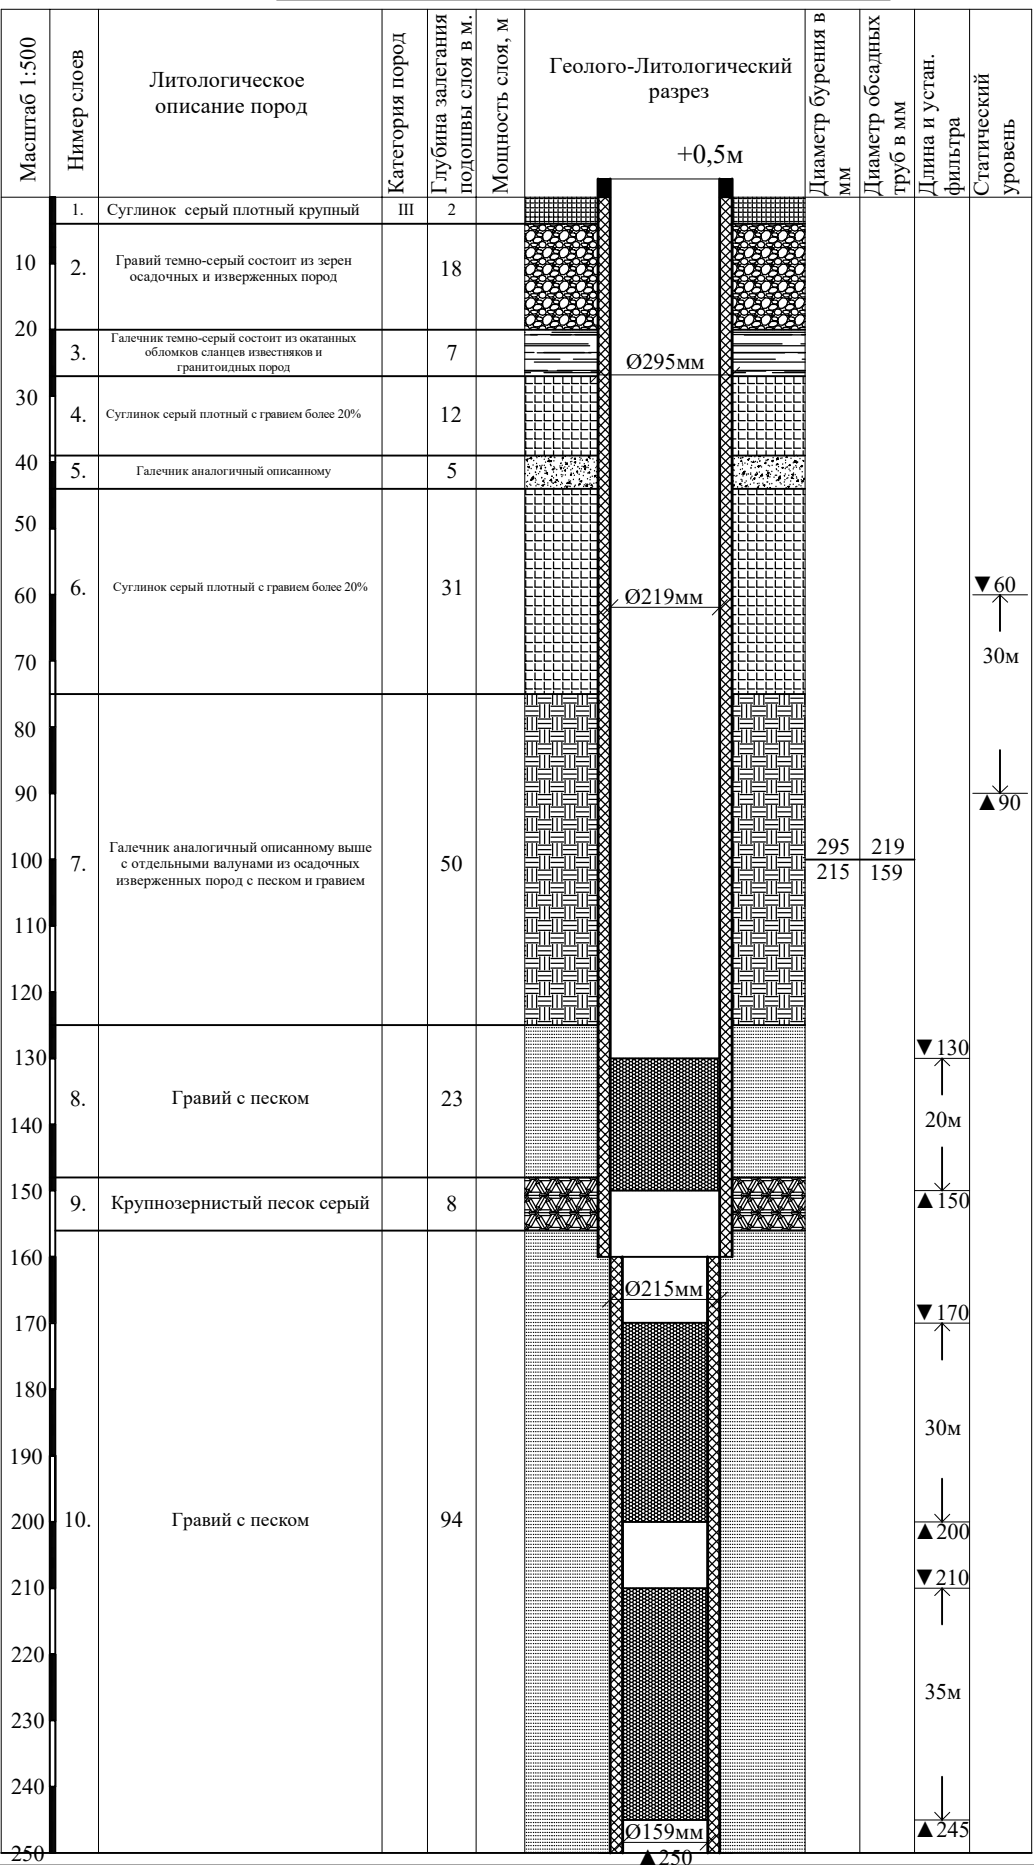

Основные показатели, данные по скважине	№№ п/п	Наименование работ	Ед. изм.	Кол-во	Прим.
1. Местоположение- Самаркандская область, Ургутский район, МФЙ «Бойкишлок» 2. Расчетный дебит- до 3,0 л/с 3. Удельный дебит- 4. Статический уровень- до 90 м 5. Динамический уровень- до 140 м 6. Показатели минерализации воды: а). сухой остаток- от 0,8 г/л и более б). общая жесткость- до 5.0 мг-экв/л и более 7. Дебит при откачке следует довести до - 8. Проектный геологический разрез составлен на основании данных по скважинам: по рекомендации гидрогеологических заключении для поливочных целей бурение новых скважин глубиной 250 м на территории МФЙ «Бойкишлок» Ургутского района Самаркандской области	1.	Планировка площадки в грунтах II группы вручную	м ²		
	2.	Разработка грунта II группы (под отстойник. циркуляц. систему)	м ³	4	
	3.	Обратная засыпка	м ³	4	
		БУРЕНИЕ			
	1.	Бурение скважины вращательно-роторным спос. диам. Ø295мм	мм	160	
	2.	Бурение скважины вращательно-роторным спос. диам. Ø215мм	мм	90	
	3.	Крепление скважины обсад-ными трубами диам. Ø219x8мм	мм	140,5	
	4.	Крепление скважины обсад-ными трубами диам. Ø159x8мм	мм	25	
	5.	Фильтр трубами диам. Ø219x8мм в интервале 130,0-150,0	мм	20	
	5.	Фильтр трубами диам. Ø159x8мм в интервале 170,0-200,0 210-245,0	мм	65	
	6.	Откачка скважины эрлифтом с помощью компрессора	сут	3	
	7.	Электрокаротаж скважины	п.м.	250	
	8.	Установка водомерной трубки диам. Дн26,8x2,1мм	п.м.		
	9.	Рекомендуемый тип насоса ЭЦВ6-10-170	шт	1	
	10.	Глубина загрузки водоподъемных труб Ø57x3,5мм	п.м.	155	
	11.	Бетонирование устья	м ³	1	
	12.	Засыпка за трубного пространства гравием	м ³	2,39	
	13.	Водоотводящие трубы от устья скважины Ø57x3,50мм	п.м.	10	
	14.	Цементирование за трубного пространства	кол/м	1/3,98	

Примечания.
1. Работы оплачивать по факту.
2. Произвести электрокаротаж.
3. Интервал установки глухой фильтровой части колонны корректировать по фактическому разрезу.
4. Количество и качество воды из скважины уточняется по данным откачки и химического анализа.


Изм.	Кол.	Лист	№ Д	Подпись	Дата	Самарқанд вилояти Ургут тумани "Бойкишлок" МФЙ Бойкишлок кишлогига ичимлик сув тизимларини қуриш			
ГИП		Каримов О.				Наружная водопроводная сеть.	Стадия	Лист	Листов
Исполнитель		Валив Б.					РП	2	8
						Геолого-литологический разрез скважины	ООО "MODERN ROAD PROJECT"		

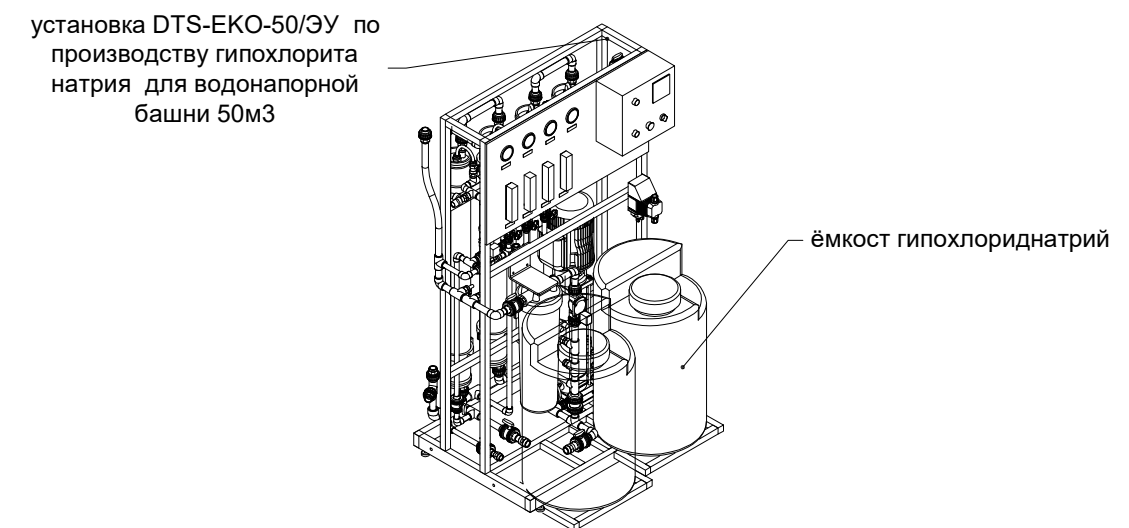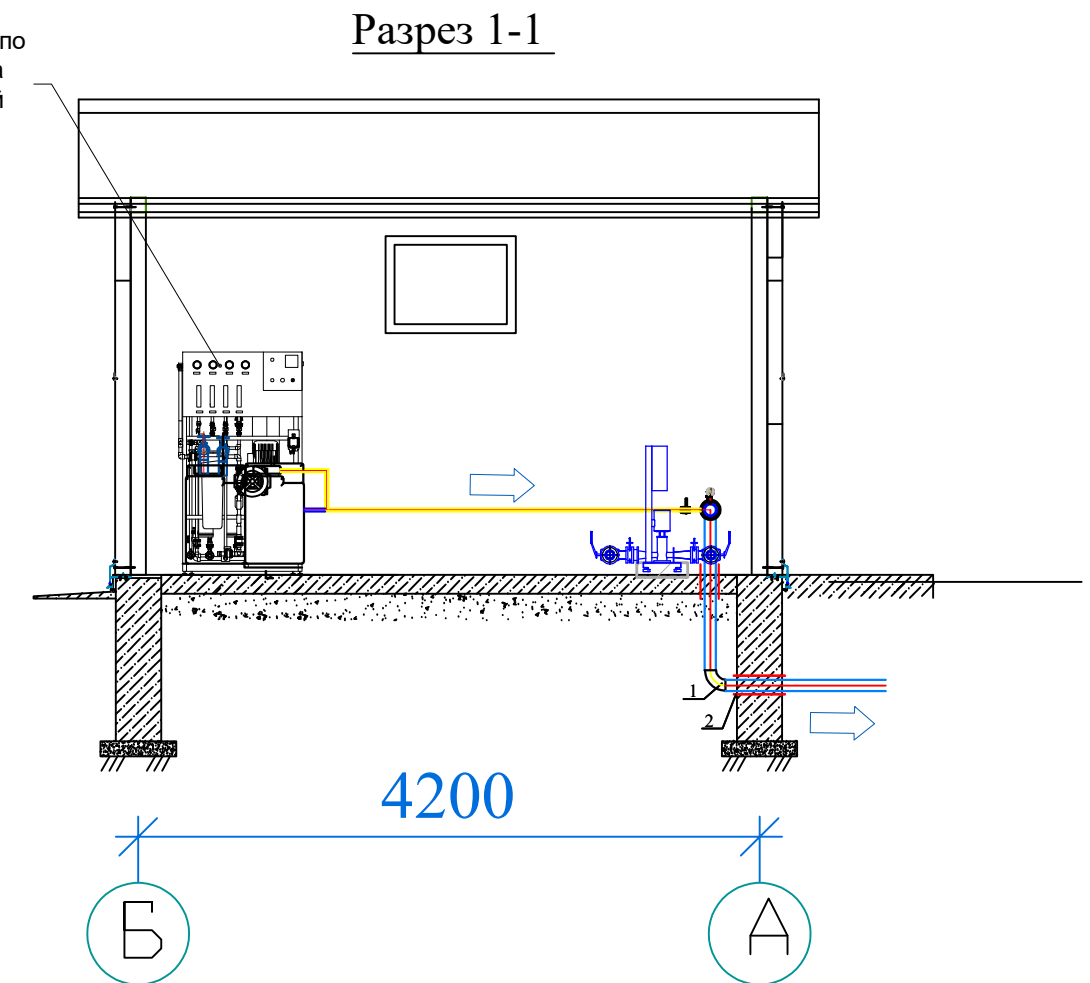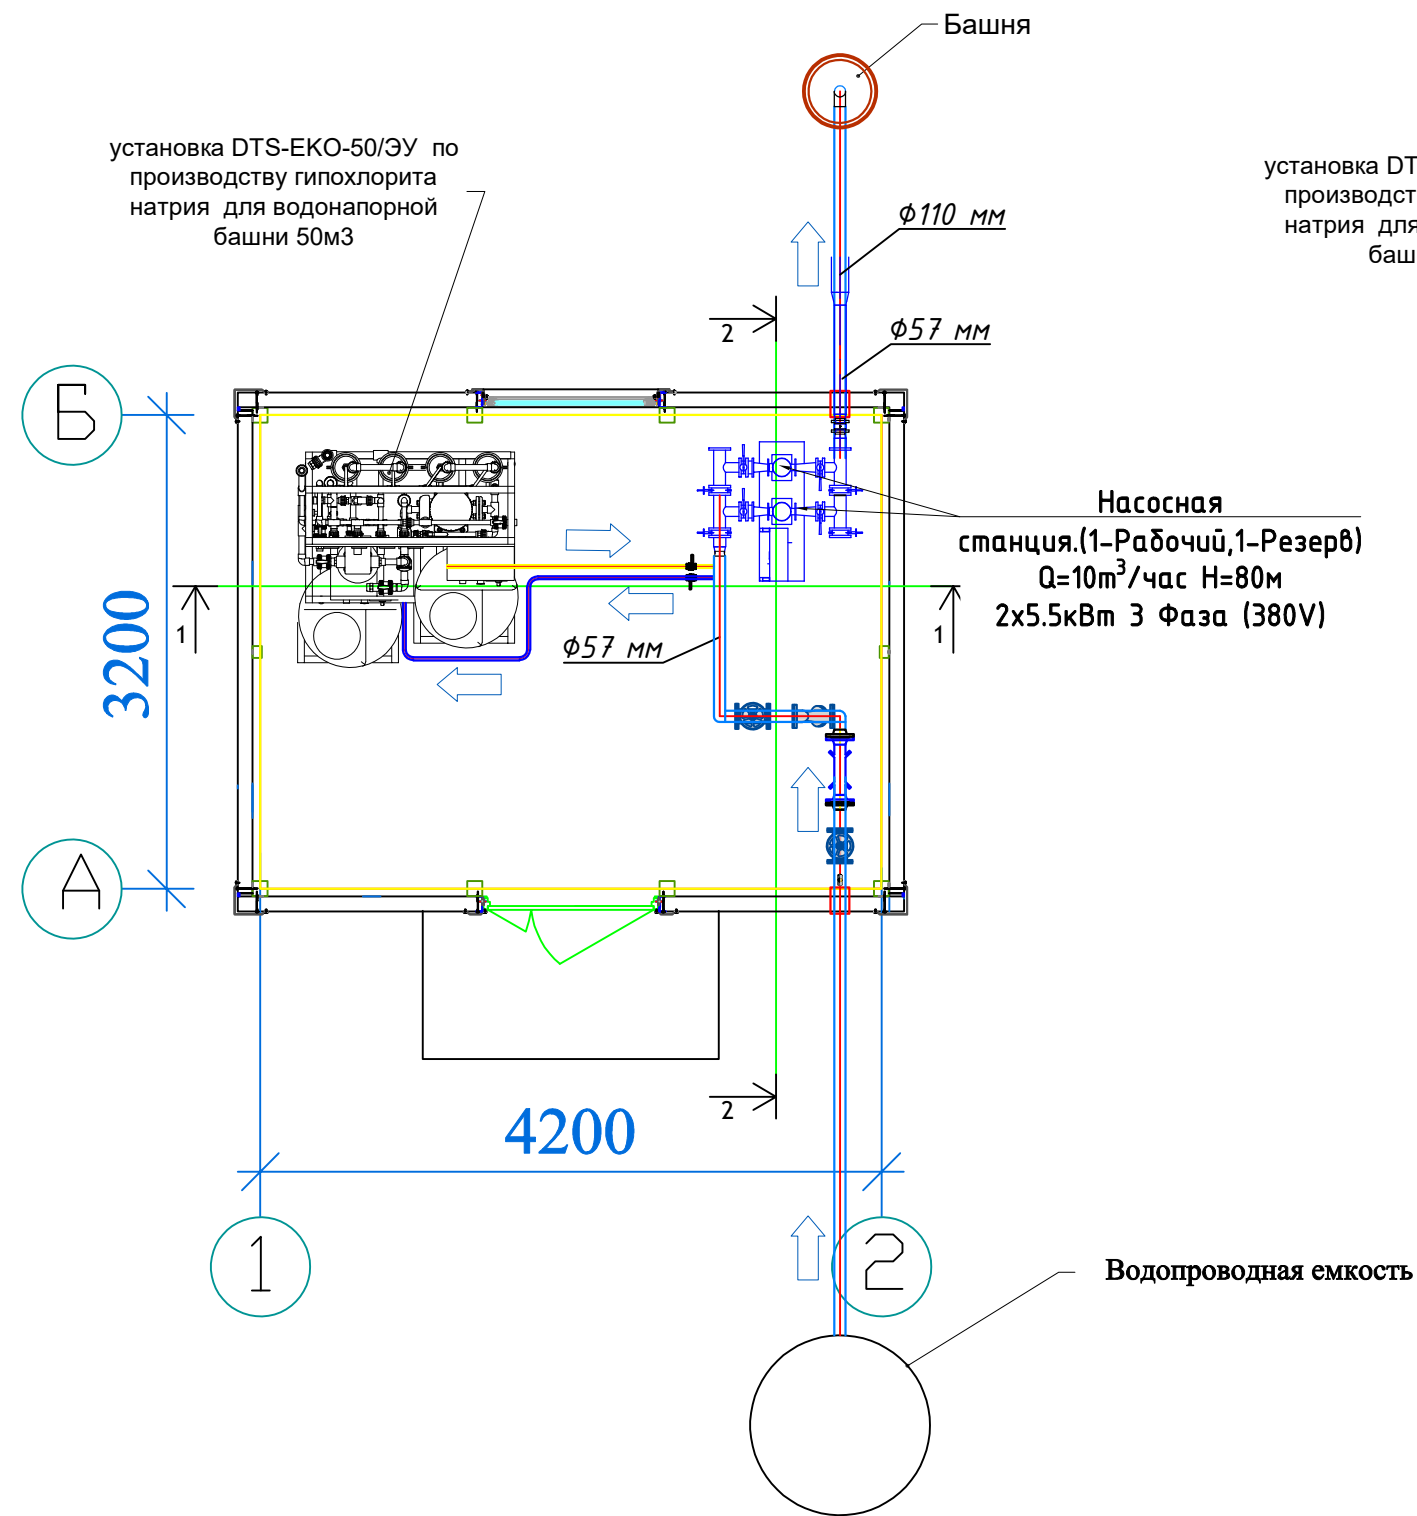


Экспликация оборудования

№	Наименование оборудования и материалов	Единица измерения	Количество
1	Труба стальная бесшовная кованая Дн.57х3,50мм	м	30
2	Задвижка чугунная фланцевая (30ч6бр) Ду.50	шт	2
3	Манометр, трехходовой кран, датчик давления воды, шаровой кран и бочонок резьбовой Ду.15	шт	2
4	Гильза стальная L=0.5м Ду.76	шт	4
5	Отводы бесшовные кованые 90° Дн.50х4,0мм	шт	4
6	Счетчик воды ультразвуковой Ду.50 с GSM/GPRS модемом питания 220В	шт	1
7	Огнетушитель ОП-5	шт	1

							Самарқанд вилояти Ургут тумани "Бойкишлок" МФЙ Бойкишлок кishлогига ичимлик сув тизимларини қуриш				
Изм.	Кол.	Лист	N	Д	Подпись	Дата					
ГИП		Каримов О.					Скважина		Стадия	Лист	Листов
Исполнитель		Валив Б.							РП	3	8
							Планс сетями технологическая трубопровода ТХ Разрез 1-1		ООО "MODERN ROAD PROJECT"		

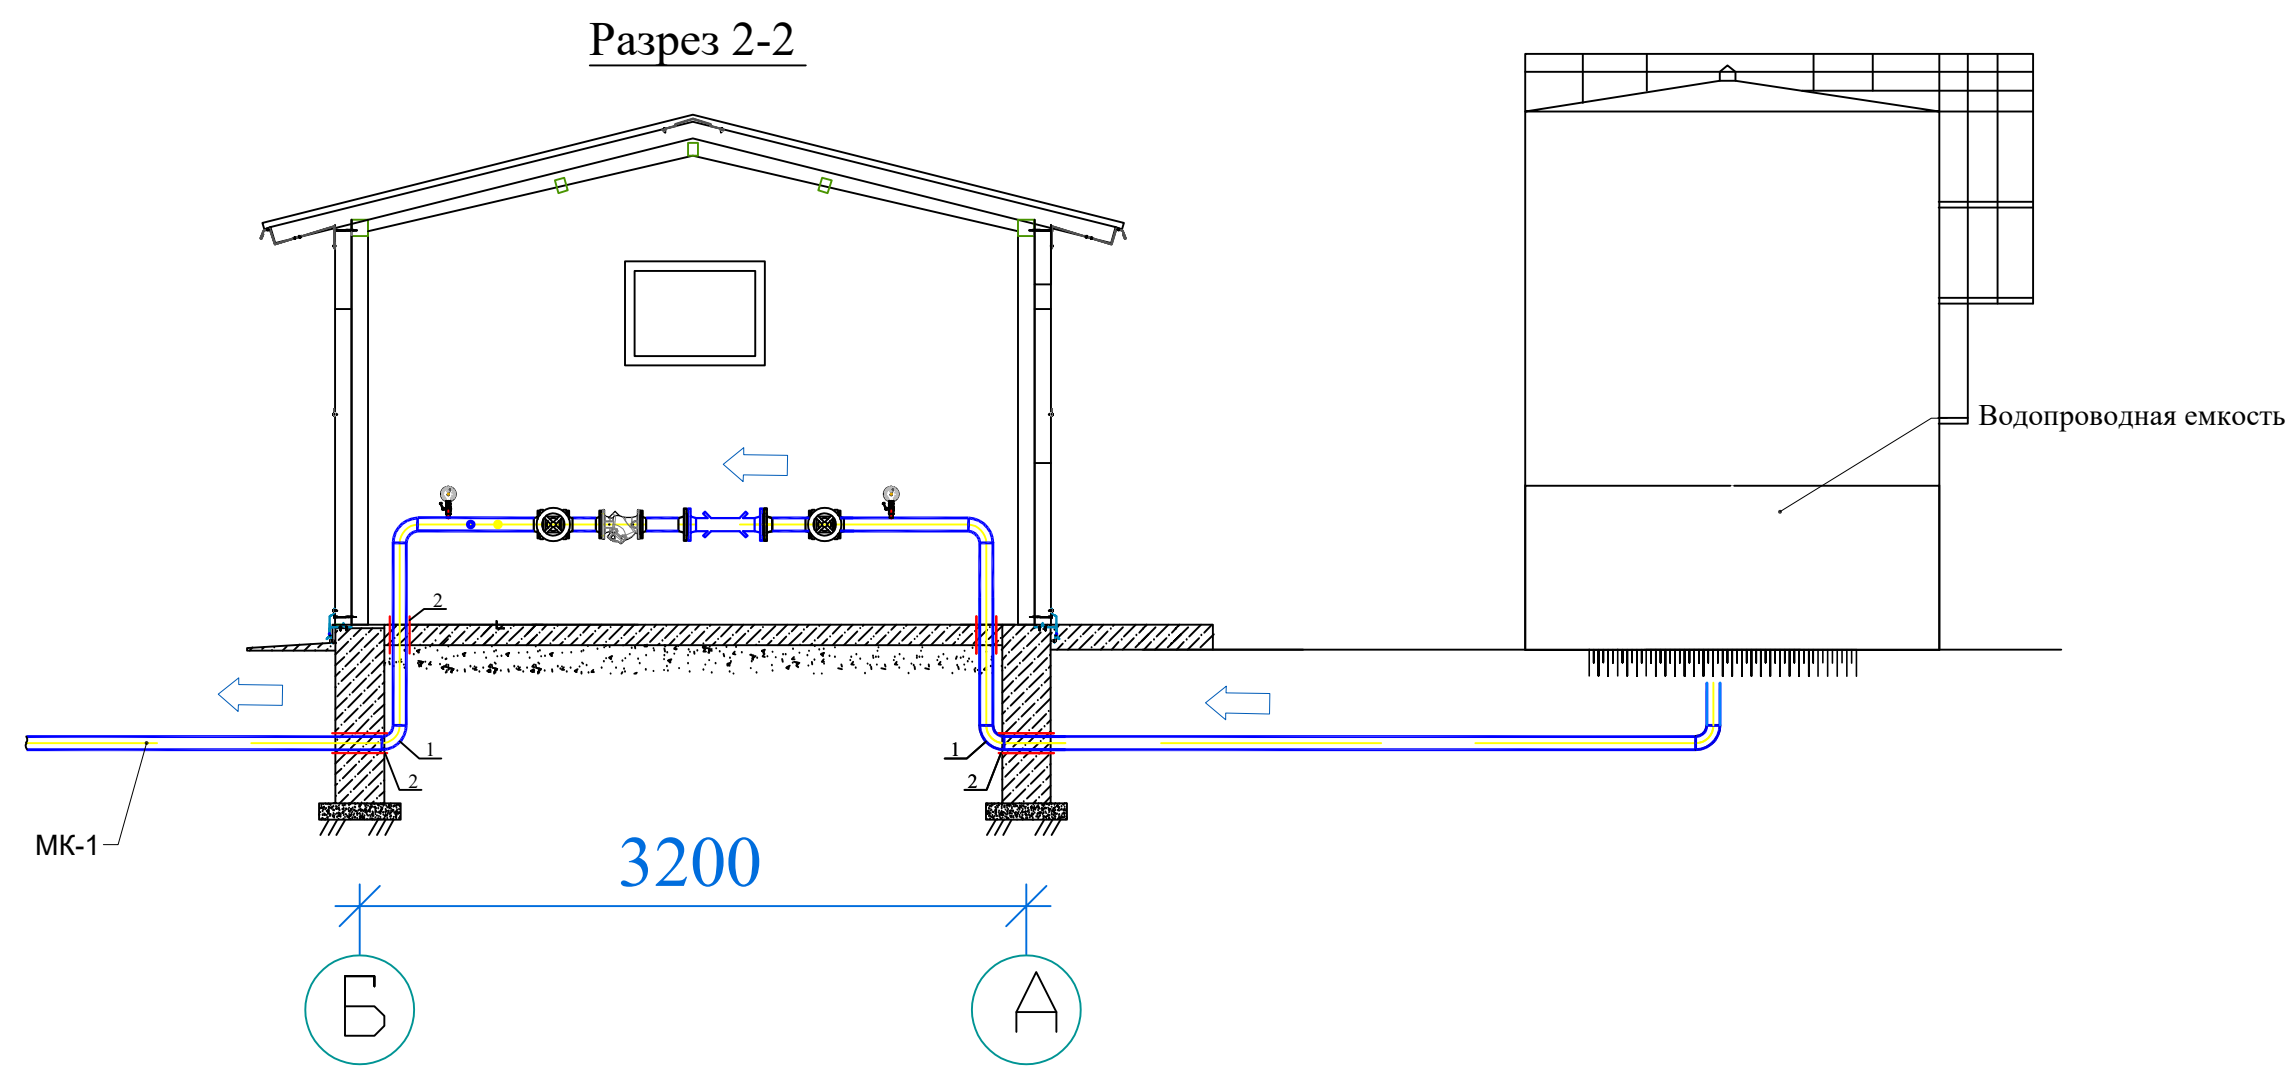

						Самарқанд вилояти Ургут тумани “Бойкишлок” МФЙ Бойкишлок кishлогига ичимлик сув тизимларини қуриш				
Изм.	Кол.	Лист	N	Д	Подпись	Дата				
ГИП		Каримов О.					Скважина	Стадия	Лист	Листов
Исполнитель		Валив Б.						РП	4	8
							Разрез 2-2 с сетями технологическая трубопровода ТХ	ООО "MODERN ROAD PROJECT"		

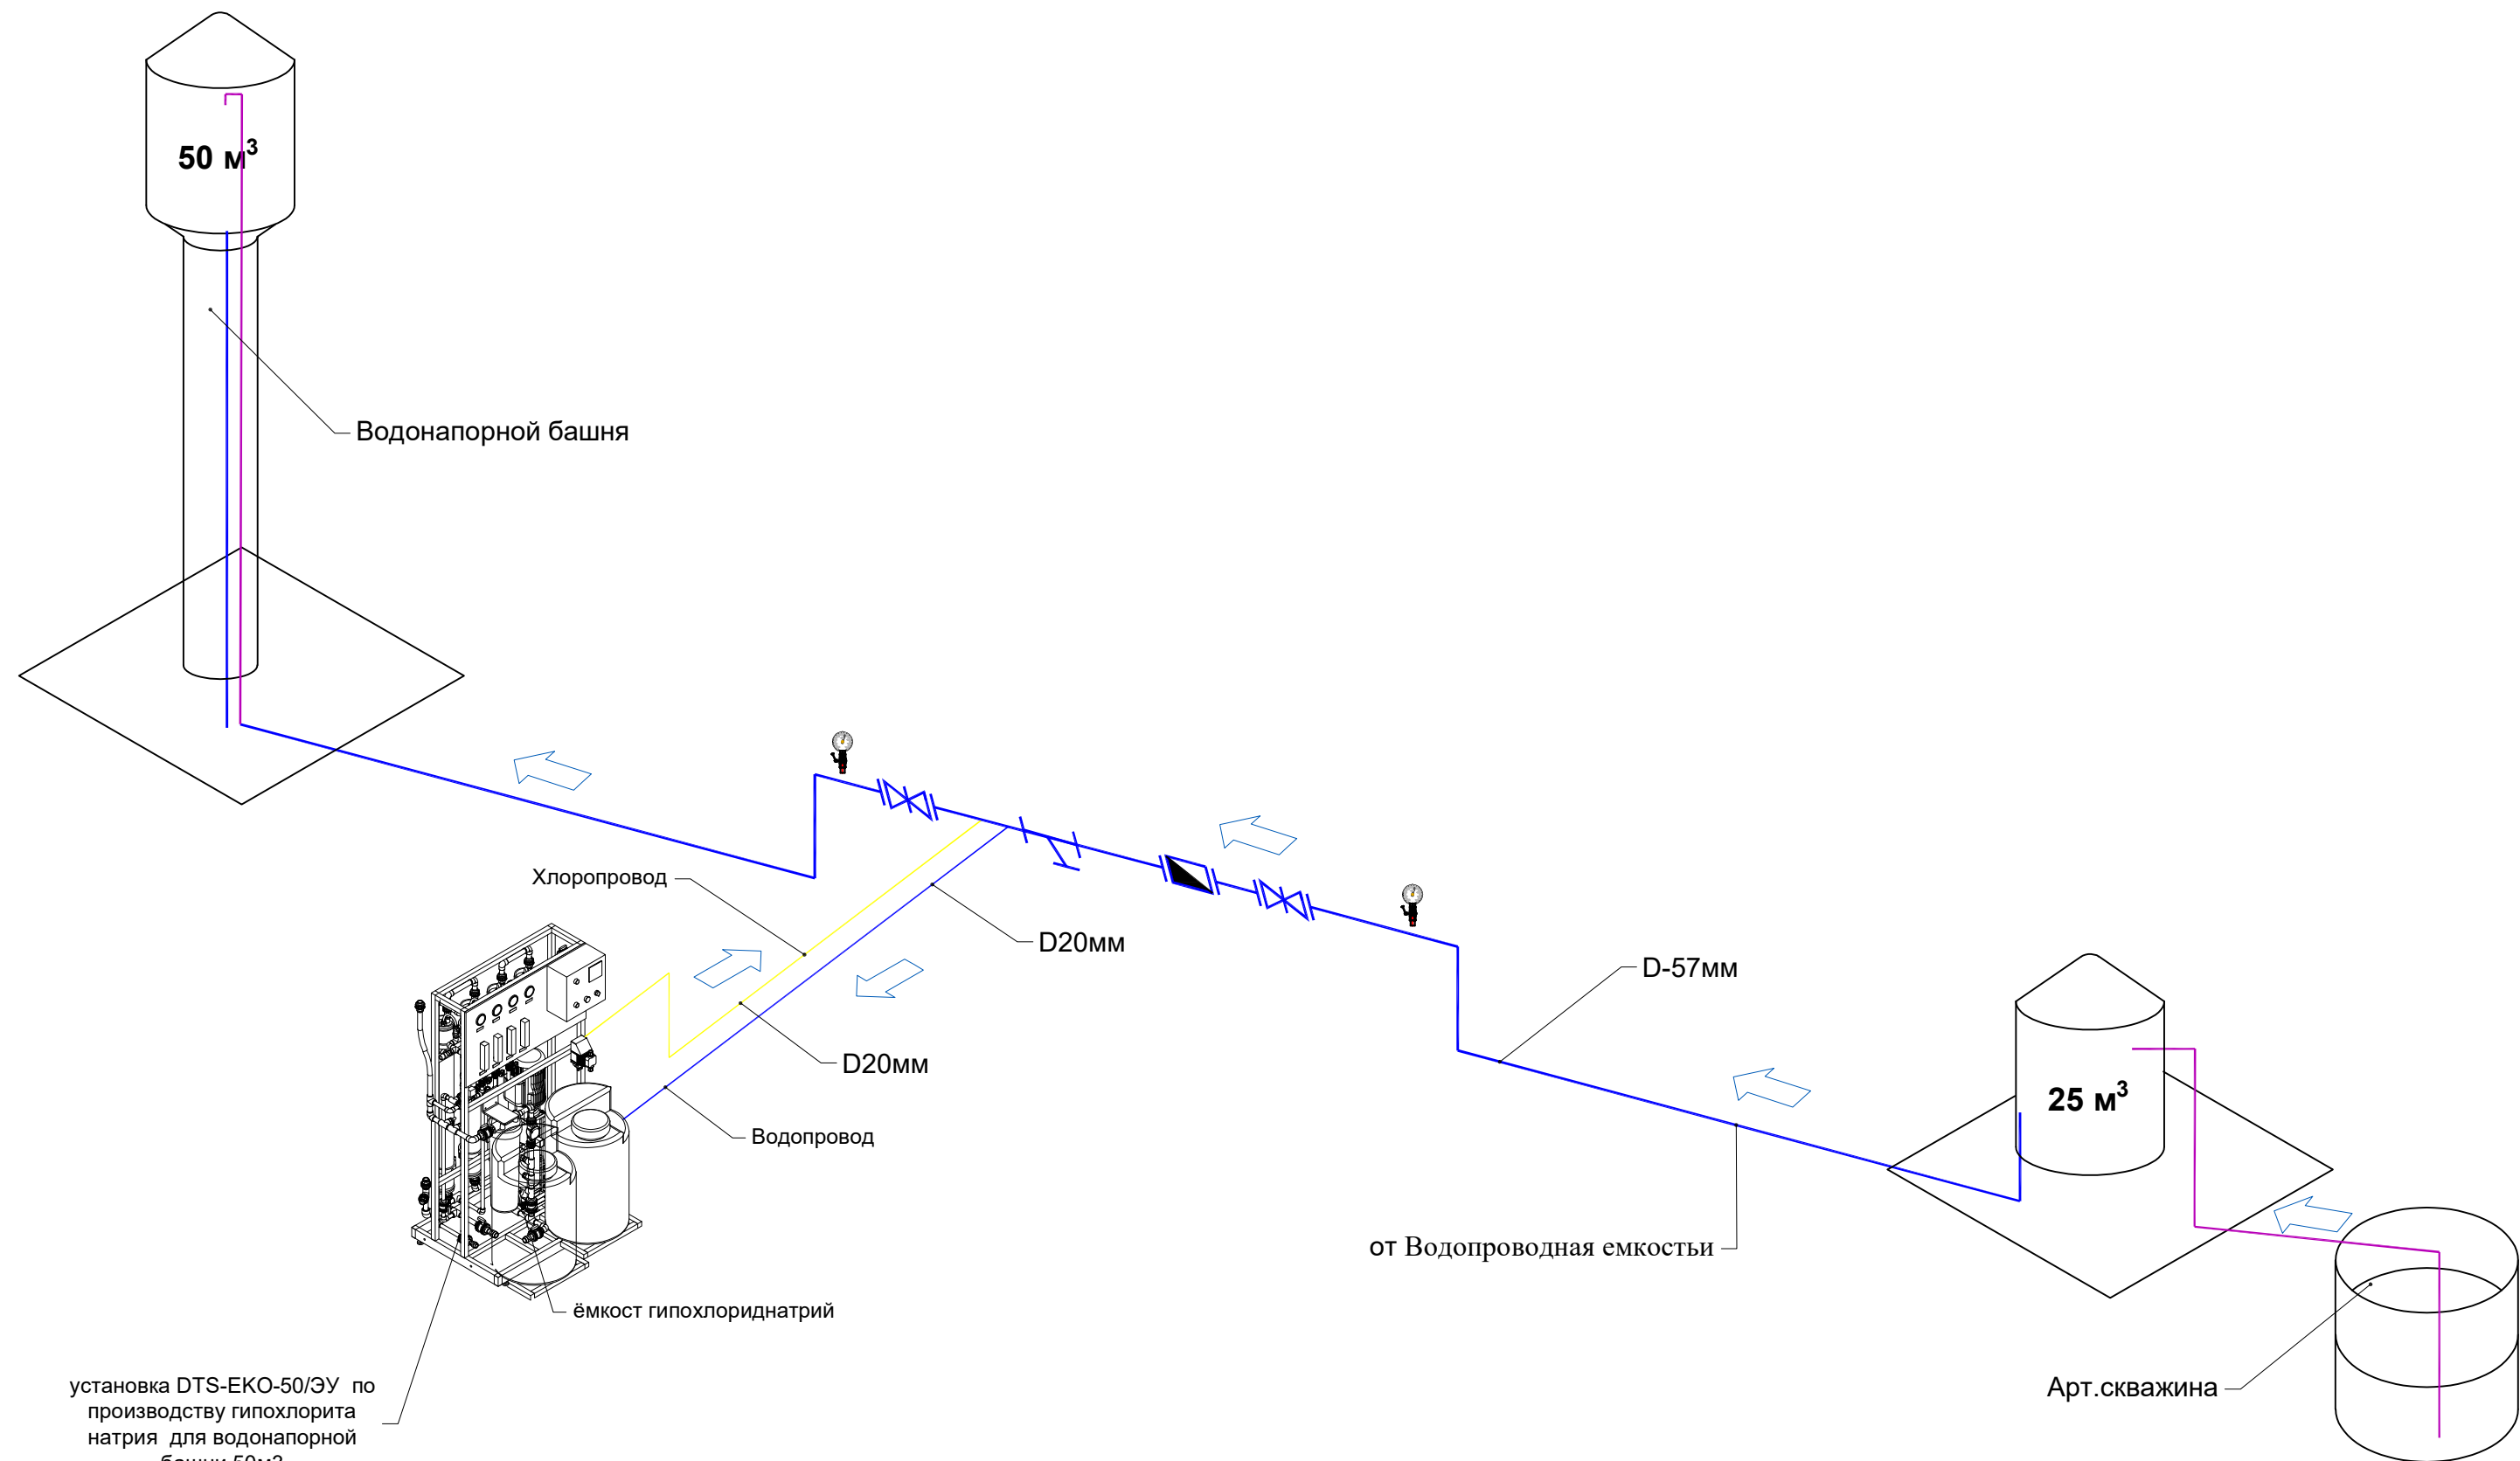

установка DTS-EKO-50/ЭУ по
производству гипохлорита
натрия для водонапорной
башни 50м3

						Самарканд вилояти Ургут тумани “Бойкишлок” МФЙ Бойкишлок кishлогиди ичимлик сув тизимларини қуриш				
Изм.	Кол.	Лист	N	Д	Подпись	Дата	Скважина	Стадия	Лист	Листов
ГИП		Каримов О.						РП	5	8
Исполнитель		Валив Б.								
							Аксонометрическая схема технологическая трубопровода ТХ	ООО "MODERN ROAD PROJECT"		

Позиция	Наименование и техническая характеристика оборудования и материалов. Завод-изготовитель (для импортного оборудования-страны,фирма)	Тип,марка оборуд-ования. Обознач-ение.	Код Оборудования, Изделия,	Код завода изгото-вителя	Единица измерения	Количество	Масса единицы оборудо-вания.	Приме-чание
1	2	3	4	5	6	7	8	9
	Гидромеханическое оборудование							
1	Насос скваженный глубинный	ЭЦВ 6-10-170			шт	1		
2	Труба водоподъемная Ф 57х3,5 мм				м	165		
3	Задвижка чугунная Ф 50 мм				шт	2		
4	Клапан обратный поворотной	19ч218р Ф50мм			шт	1		
5	Счетчик воды ультразвуковой Ду.50 с GSM/GPRS модемом питание 220В				шт	1		
6	Фланцы Ф 50 мм				шт	22		
7	Манометр, трехходовой кран, датчик давления воды, шаровой кран и бочонок резьбовой Ду.15				комп.	2		
8	Отвод 90° Д-50 мм				шт	4		
9	Гильза стальная L=0.5м Ду.76				шт	4		
10	Тросс с изоляцией Д-8мм				м	160		
11	Метизы				кг	5		
12	Огнетушитель ОП-5	ОП-5			шт	1		
13	Масленая и антикоррозийная окраска сталь. труб Ф 57х3,5 мм				м/м ²	10/1,79		
14								
15								

						НВ		
						Самарқанд вилояти Ургут тумани "Бойкишлок" МФЙ Бойкишлок кишлогига ичимлик сув тизимларини қуриш		
Изм.	Кол.	Лист	№	Д	Подпись	Дата		
ГИП		Эргашев О.					Наружная водопроводная сеть.	Стадия
Исполнитель		Валив Б.						Лист
								Листов
							Спецификации оборудования скважин	ООО "MODERN ROAD PROJECT"

