


30

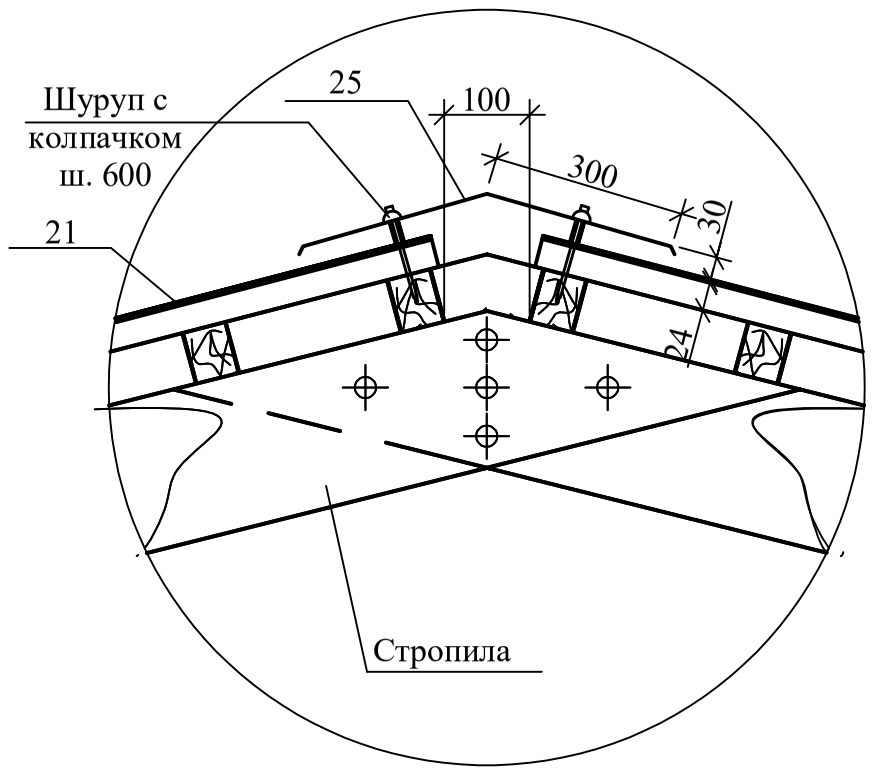


Примыкание нарожников

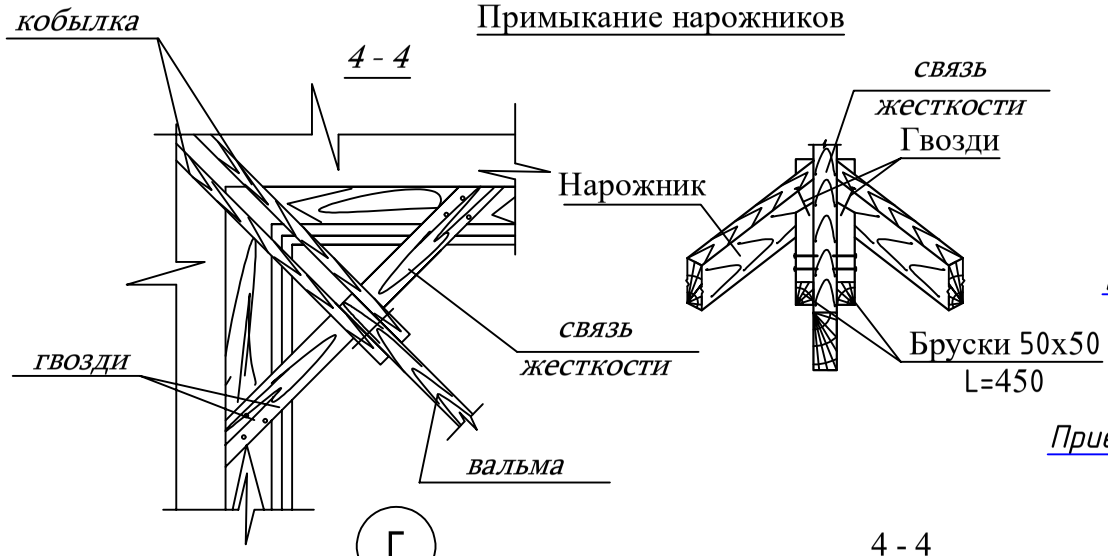


1

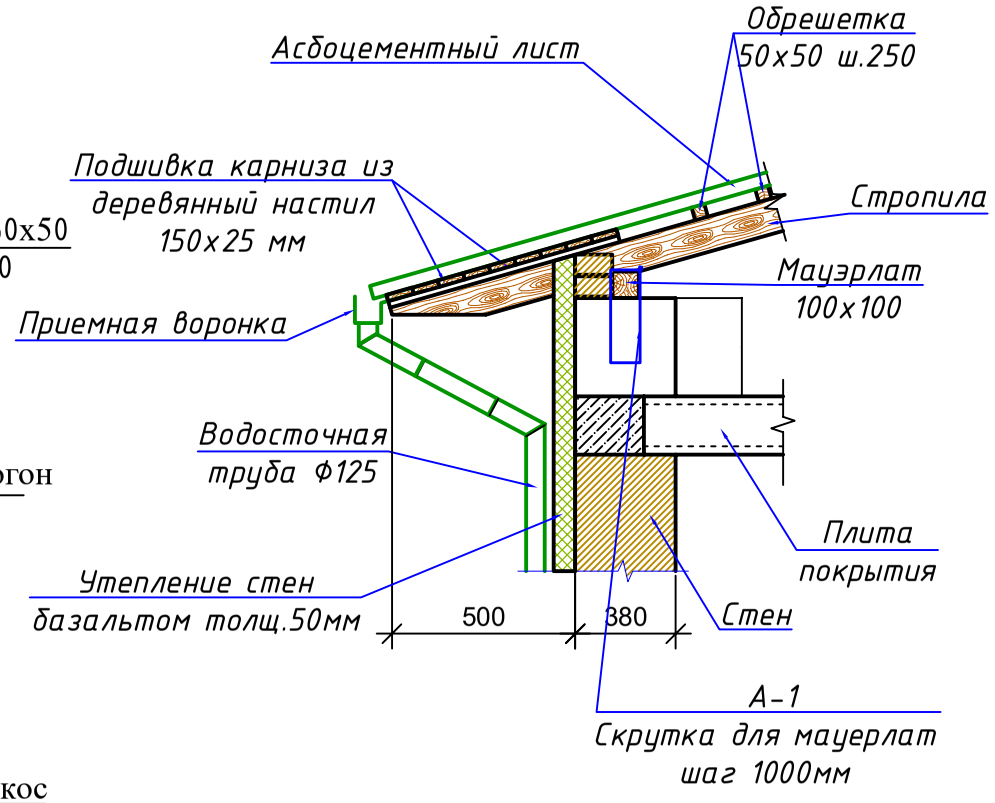



Г

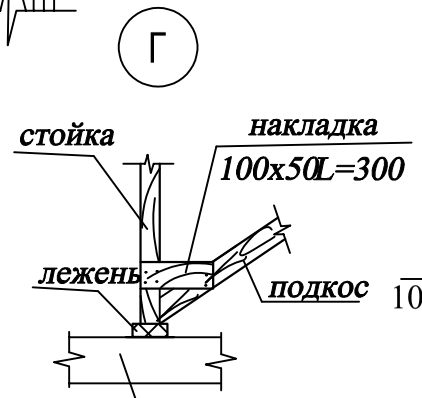

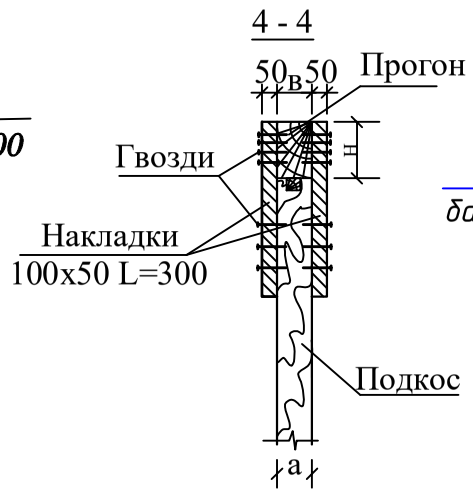


Б

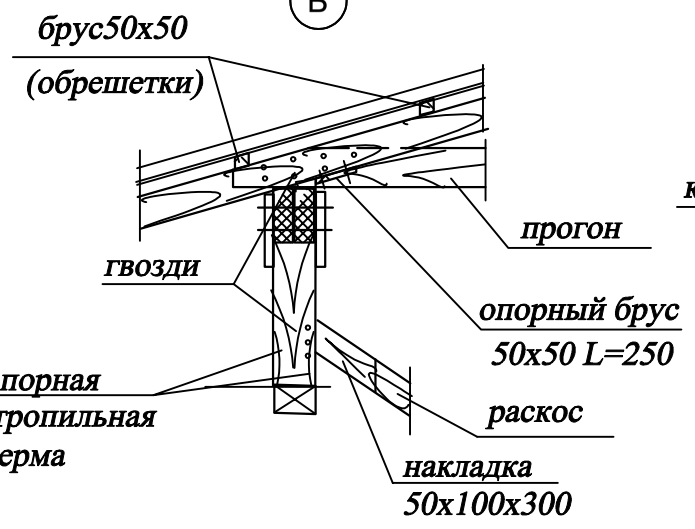


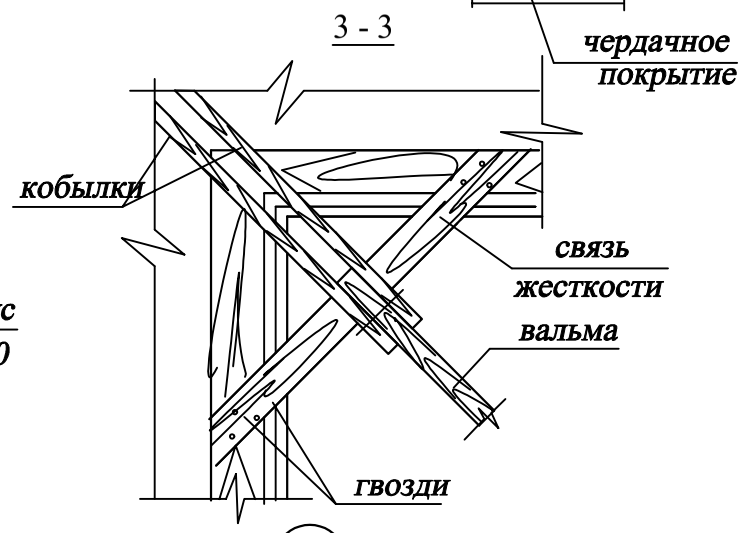


Опирание стропила на прогон

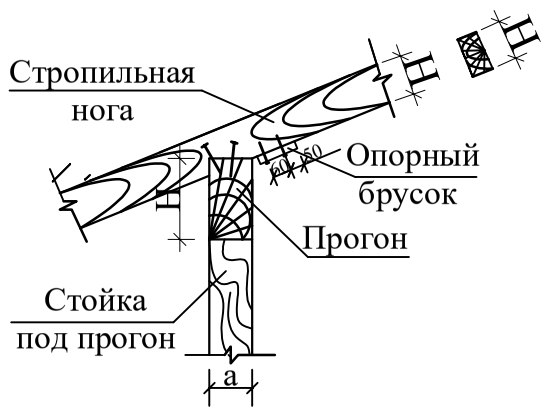


6

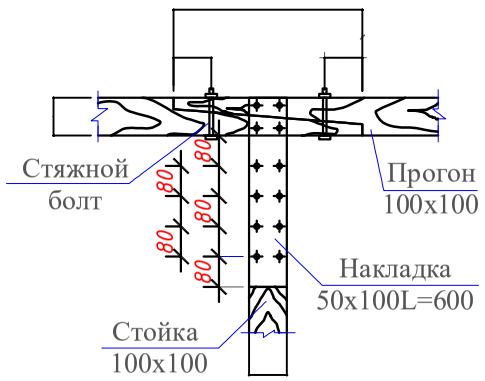

2

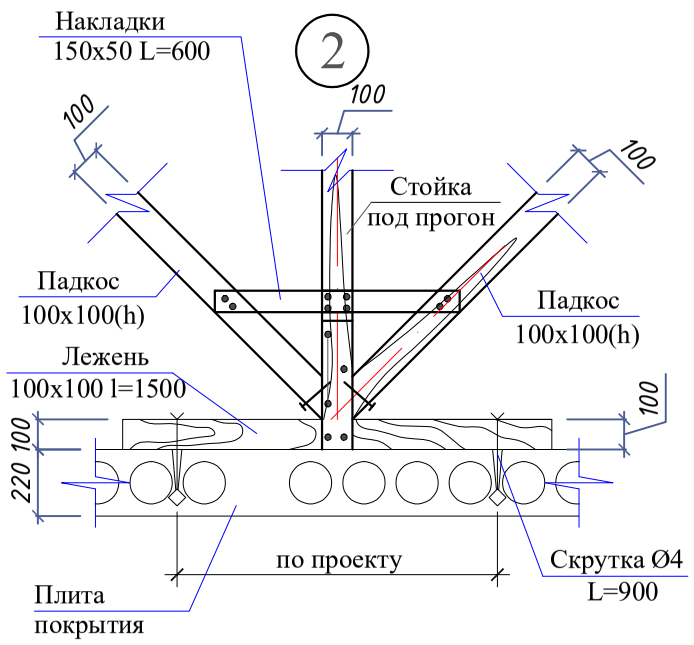

3

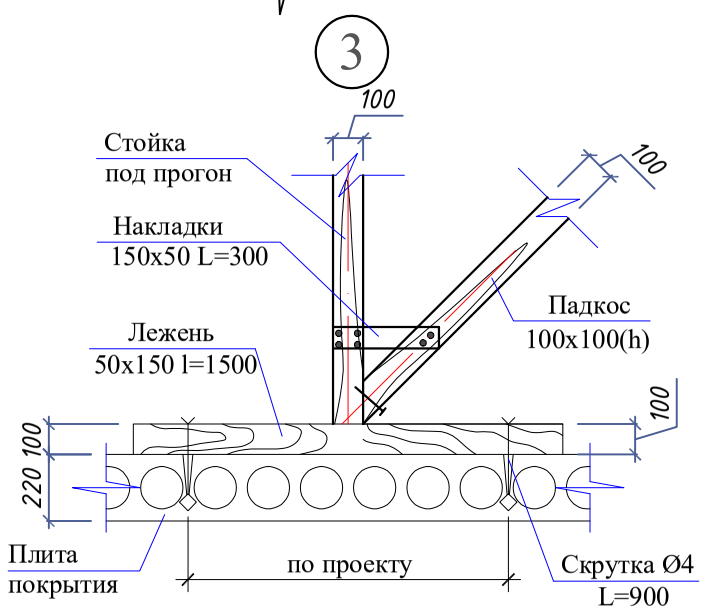

							АС
						Сурхондарё вилояти Кизирик тумани "Зарбдор" МФЙ даги 40-сонли Мактабни(мавжут 420 укувчи уринли биносини) мукаммал тамирлаш обйети	
Изм.	Кол.уч.	Лист	№док.	Подпись	Дата		
ГИП		Кичинов.З					Стадия: Р.П. / Лист: 13 / Листов: 54
Испол.		Атаев.Ш					
Н.контрол		Мухторов.М					
						Узель кровля.	ООО "Сурхонтемирйўллойиха" г.Термез