


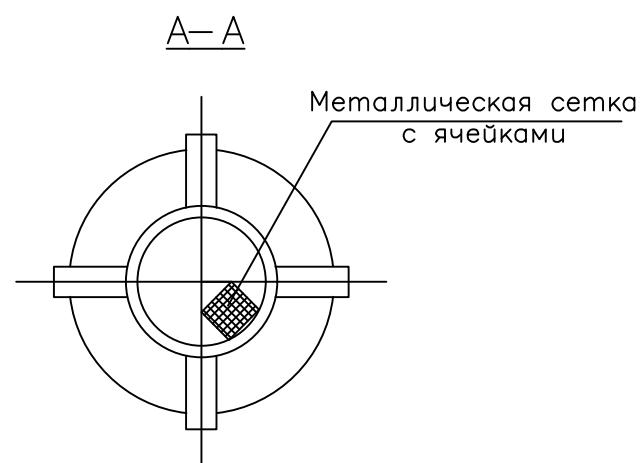

1. Строительства выгребов вести в период низкого стояния грунтовых вод.
2. Бетонирование днища и стен вести непрерывно, согласно СНиП III-15.76 "Правила производства и приемки работ".
3. Отверстие $\Phi 100$ в плите покрытия пробить по месту не нарушая ребер.
4. Антиагрессивная защита условна не показана.
5. Данный лист смотри совместно с листами АС-1, АС-3.

<u>Спецификация материалов на резервуар.</u>					
Поз. №	Обозначение	Наименование	Кол-во, шт	Масса ед. кг	
K-1	З.900-З в.7	Кольцо стеновое КЦ 7-3	1	100	
п-1	Серия.1.465.1-7/84. в.1	Плита покрытия 2ПВ 6-4 А IV м-7	1	2650	
л-1	ГОСТ 3634-79	Люк чугунный ЛК	1	65.8	
		Дефлектор колонки вентиляц.	1	8	
	ГОСТ 1839-80	Труба асбестоцементная ВТ-9 Ø100 мм L=2000 мм	1		

Насыпной грунт.
2 слоя рубероида на битумной мастике.
Плита покрытия.

а/ц вентиляционная труба Ø100

2.300

Ур.з.ем.

2000

2000

200

2000

200

200

Л-1

К-1

1.800

±0.000

4

4

170

130

5740


130

170

6000

Б

А

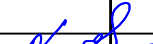				2026 г.	АҲ			
				Сурхондарё вилояти Кизилрик тумани "Зарбдор" МФЙ даги 40-сонли Мактабни(мавжуд 420 укуччи уринли биносини) мукаммал тамирлаш обьети				
ГИП	Кичинов.З			Выгреб м 15м³	Стадия	Лист	Листов	
Испол.	Атаев Ш.				РП	2	3	
Н.контрол	Мухторов.М							
				План стен. План покрытия. Разрез 1-1. Спецификация.	ООО "Сурхонтемирйўллойиха" г.Термез			