
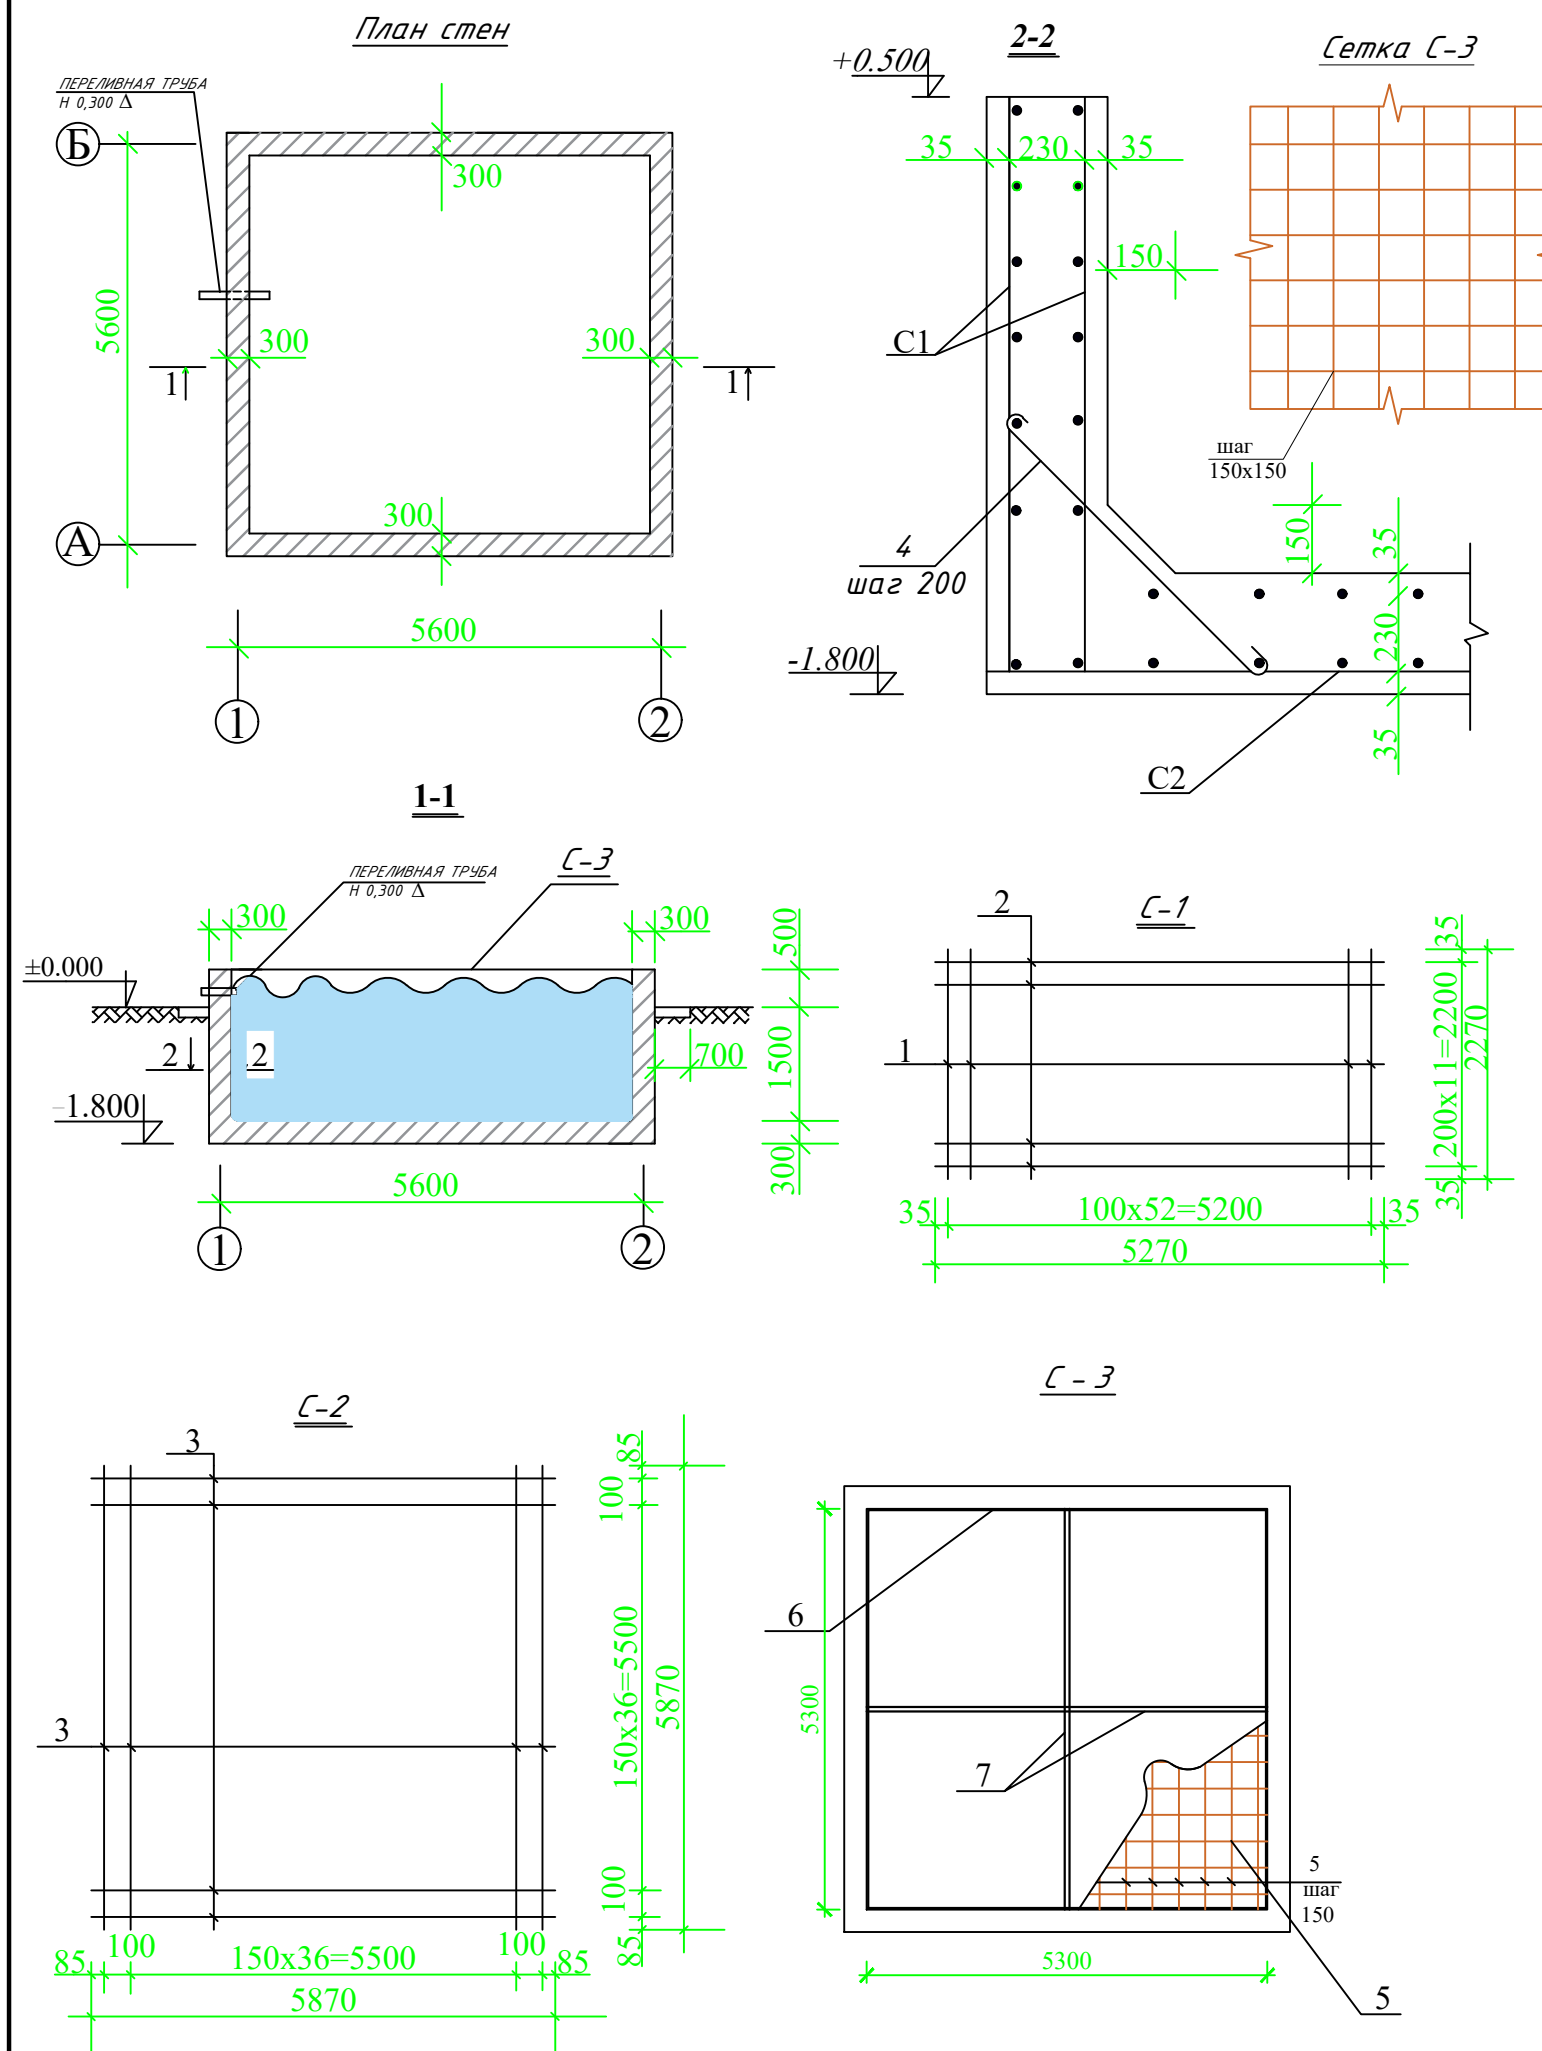


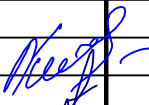

Спецификация материалов на резервуар					
№ п/п	Обозначение	Наименование	Кол-во, шт	Масса, ед. кг	Примечание
Стена					
Сетка С-1			8		расход на 1 шт
1	материал	Арматура АБК-10мм l=2270	53	2,27 п.м	120,3 п.м
2	материал	Арматура АБК-8мм l=5870	12	5,87 п.м	70,44 п.м
Днища					
Сетка С-2			2		
3	материал	Арматура АБК-10мм l=5870	70	5,87 п.м	410,9 п.м
Отдельный стержень					0.00
4		Арматура АI-8мм L=1100	118	0.440	51.92
Сетка С-3			1		
5		Арматура $\Phi 10$ мм АII l=5300	68	3,3	0,224 кг
6	ГОСТ8509-86	L 50x5 L=5300	4	20	80 кг
7	ГОСТ8509-86	L 50x5 L=5300	4	20	80 кг
Монолитный ж/б стена			м ³		15,46
Монолитный ж/б днища			м ³		8,43
				0.0000	0.000

Под дном резервуара устраивается гравийная подготовка, пропитанная битумом до насыщения, толщиной 100 мм. Боковые поверхности соприкасающиеся с грунтом обмазать горячим битумом за 2 раза. Отметка пола ± 0.000 соответствует отметке земли. Внутренние стены, днище резервуара оштукатурить цементно-песчаным раствором с железнением. Металлические конструкции окрасить масляной краской за 2 раза.

				АР			
				Сурхондарё вилояти Кизирик тумани "Зарбдор" МФЙ даги 40-сонли Мактабни(мавжуд 420 укуччи уринли биносини) мукаммал тамирлаш обьети			
ГИП	Кичинов.З		Резервуар емкостью 50м³.	Стадия	Лист	Листов	
Испол.	Атаев Ш.			Р.П.	1	1	
Н.контрол	Мухторов.М						
			План резервуара. Разрезы 1 - 1; 2 - 2; Сетки С-1, С-2 и С-3. Спецификация материалов.	ООО "Сурхонтемирийўллойиха" г.Термез			