




фасада по осу "1-23" М1:100

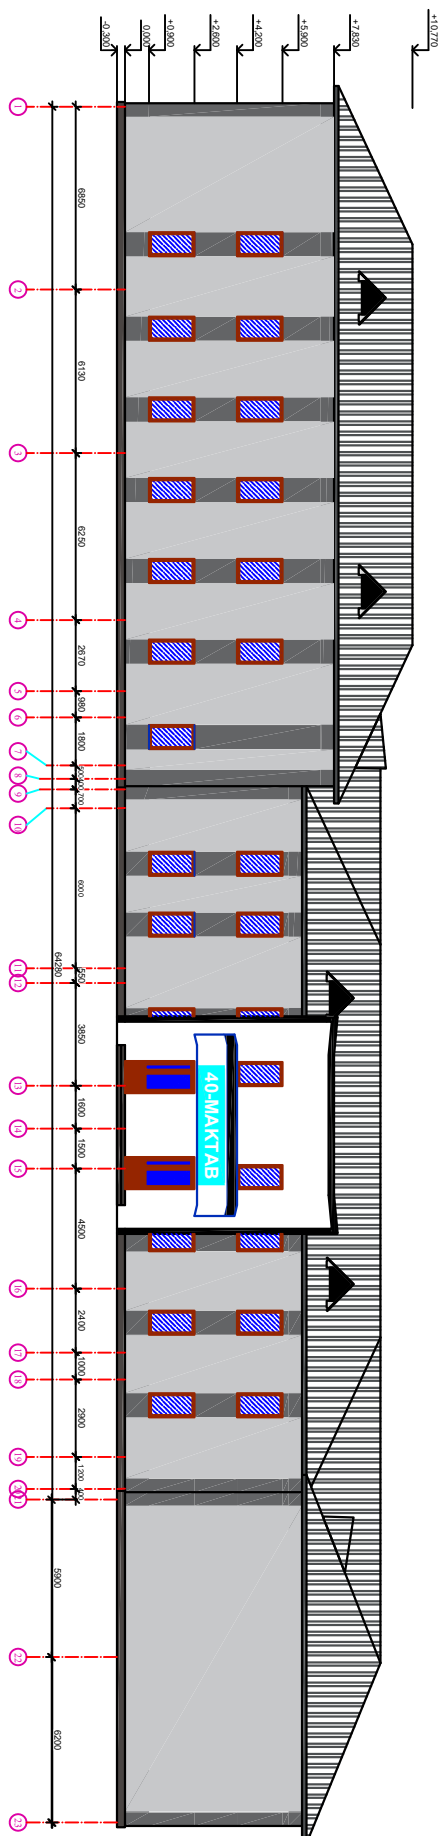

фасада по осу "А-Р" М1:100

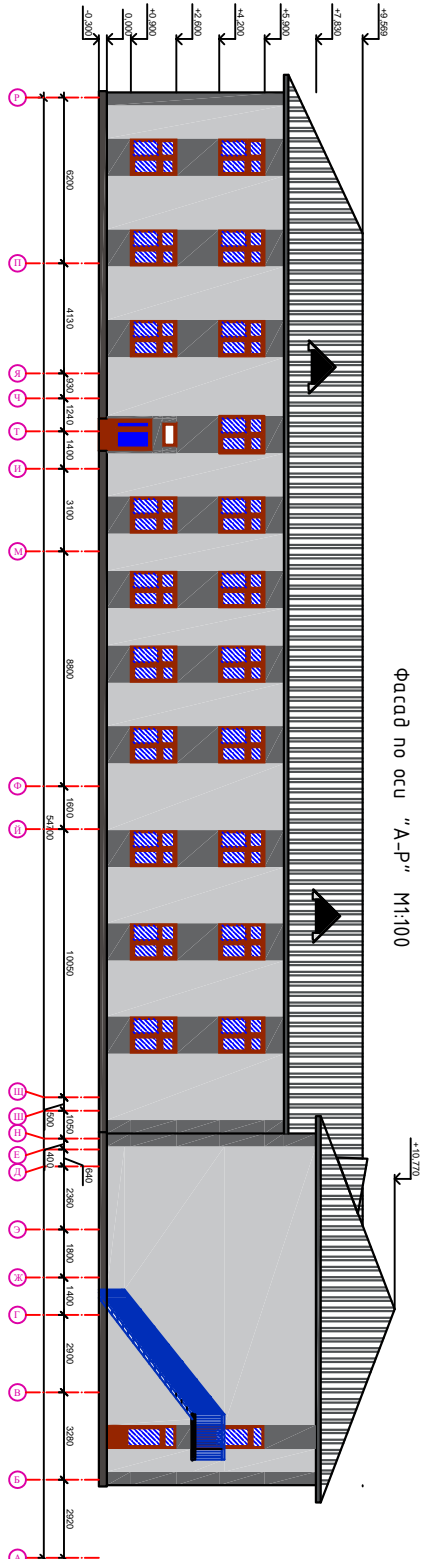

фасада по осу "Р" М1:100

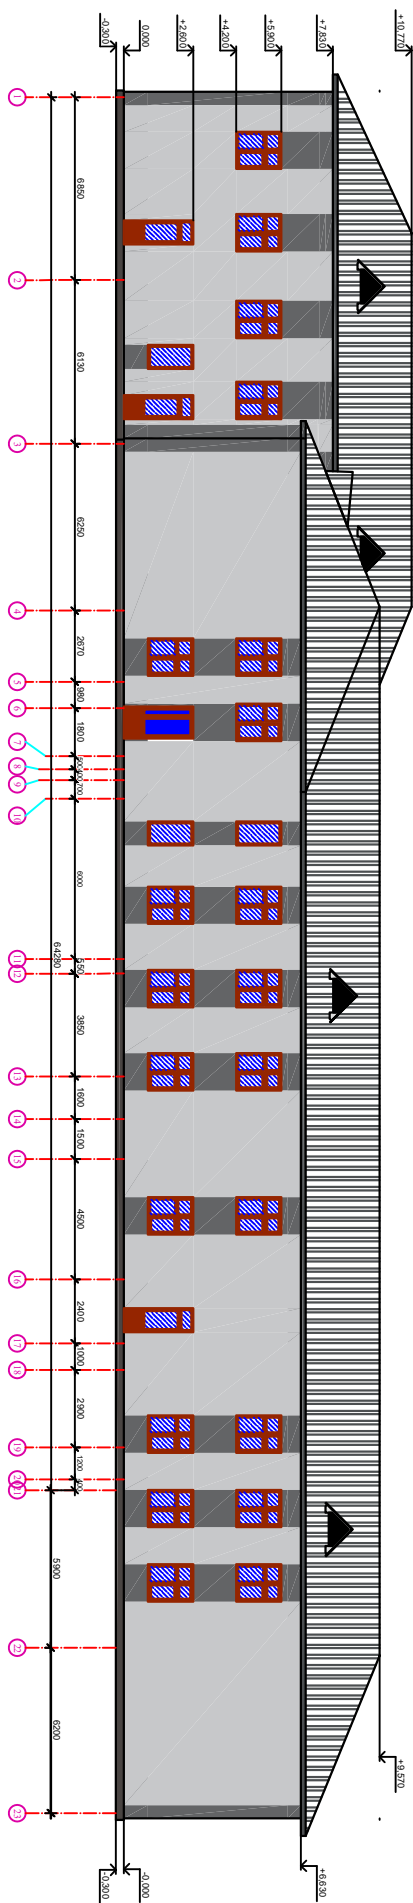[illegible]

Имя, № подл.	Подпись и дата	Взам. инв. №

[illegible]