


План стен 1-20 этажа (после капремонта)

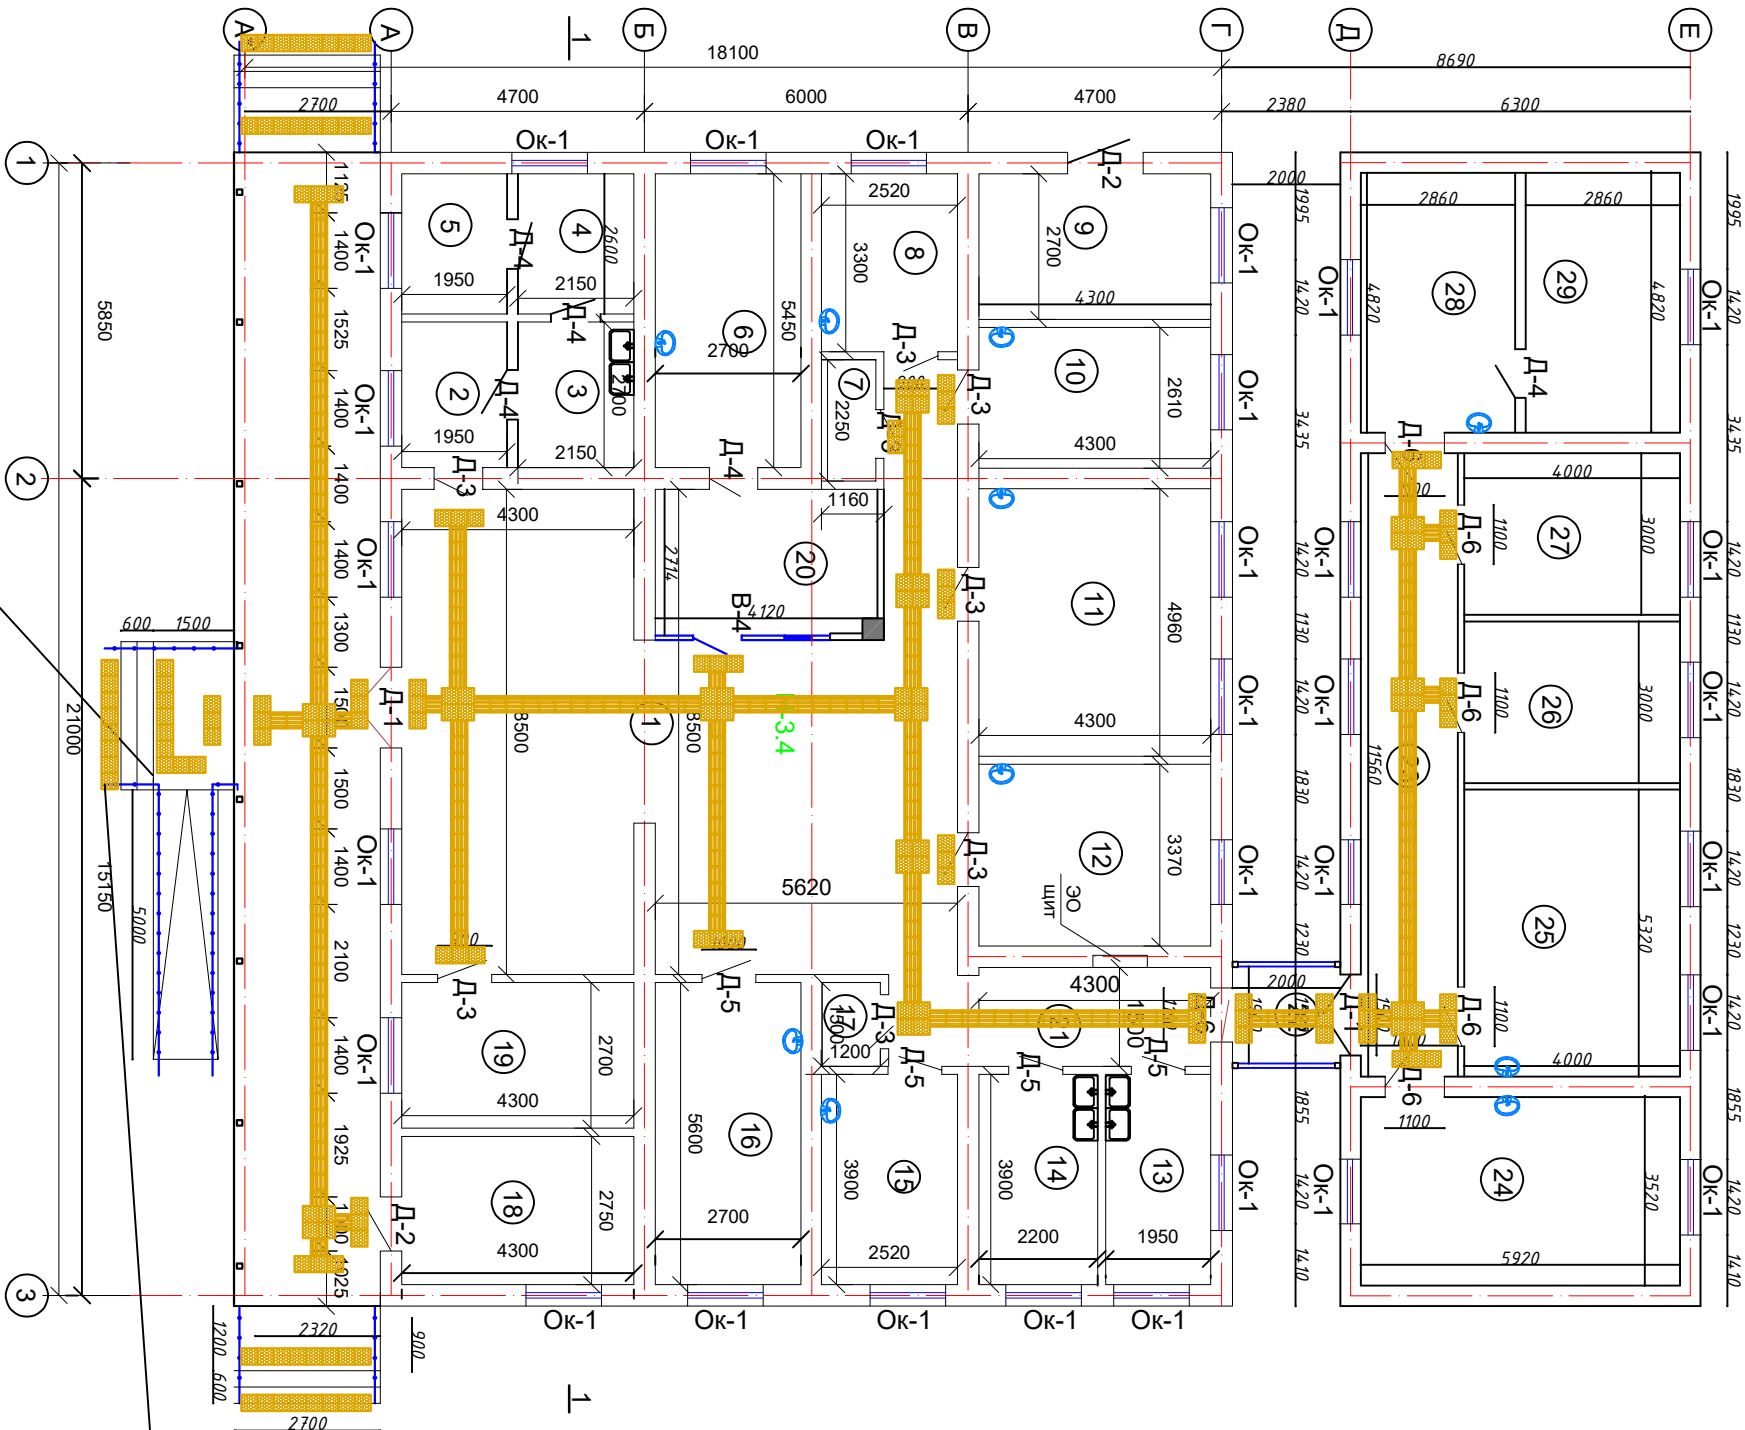

Экспликация помещений

Поз.	Наименование помещений	Площадь м²	Примечание тип полов	После ремонта тип полов
1	Фойе	84,72	Керамика	Мрамор
2	Инструмент кабул киши	5,26	Резин	Керамика
3	Ювди ва куриши	5,80	Резин	Керамика
4	Афтокилд	5,60	Керамика	Керамика
5	Бисбарни таркаши	5,07	Керамика	Керамика
6	Катта хамира	14,71	Резин	Резин
7	Кладовая	1,98	Бетон	Резин
8	Сақлаш хонаси	8,32	Керамика	Керамика
9	Склад	11,61	Бетон	Резин
10	У.А.Ш	11,22	Керамика	Резин
11	Кундузги доволонши (аркаклар)	21,33	Керамика	Резин
12	Кундузги доволонши (аёллар)	14,50	Керамика	Резин
13	Лаборатория	7,6	Керамика	Керамика
14	Лаборатория	8,58	Керамика	Керамика
15	У.А.Ш	9,83	Керамика	Резин
16	Муолажа хонаси	15,12	Керамика	Керамика
17	Кладовая	1,8	Бетон	Резин
18	Хамирадор хонаси	11,83	Линолиум	Резин
19	Картамека	9,89	Линолиум	Резин
20	Регистратура	11,18	Резин	Резин
21	Коридор	6,45	Керамика	Мрамор
22	Тамбур	3,6		Мрамор
23	Коридор	20,81		Мрамор
24	Кониата педатор	20,84		Резин
25	Эмиланш хонаси	21,28		Керамика
26	Физиотерапия	12,00		Резин
27	Физиотерапия	12,00		Резин
28	Акушер гинеколог хонаси	13,78		Резин
29	Акушер гинеколог кўруб	13,78		Резин

Кнопка вызова на стойке



Экзачик: Сурхондарё вилояти хокимлиги	АС
Ягона бўлганчи хизмати ДМ	
Узун тумани «Серхаракат» Мобилдаги 77-сон оилавий поликлиникаси	
биносини реконструкция қилиш (мавжуд 100 қатновли бинони 2-тип	
ОЛГА мослаштириш)	
Изм. Колуч. Лист N док. Подпис. Дата	
Директор Кийинов.З	
ГПП Атаев.Ш	
Разработ. Мухторов.М	
Н.Контрол	
НБШ	РП
План стен 1-20 этажа после капремонта)	ООО "Сурхонтемирлуктика" г.Термез