


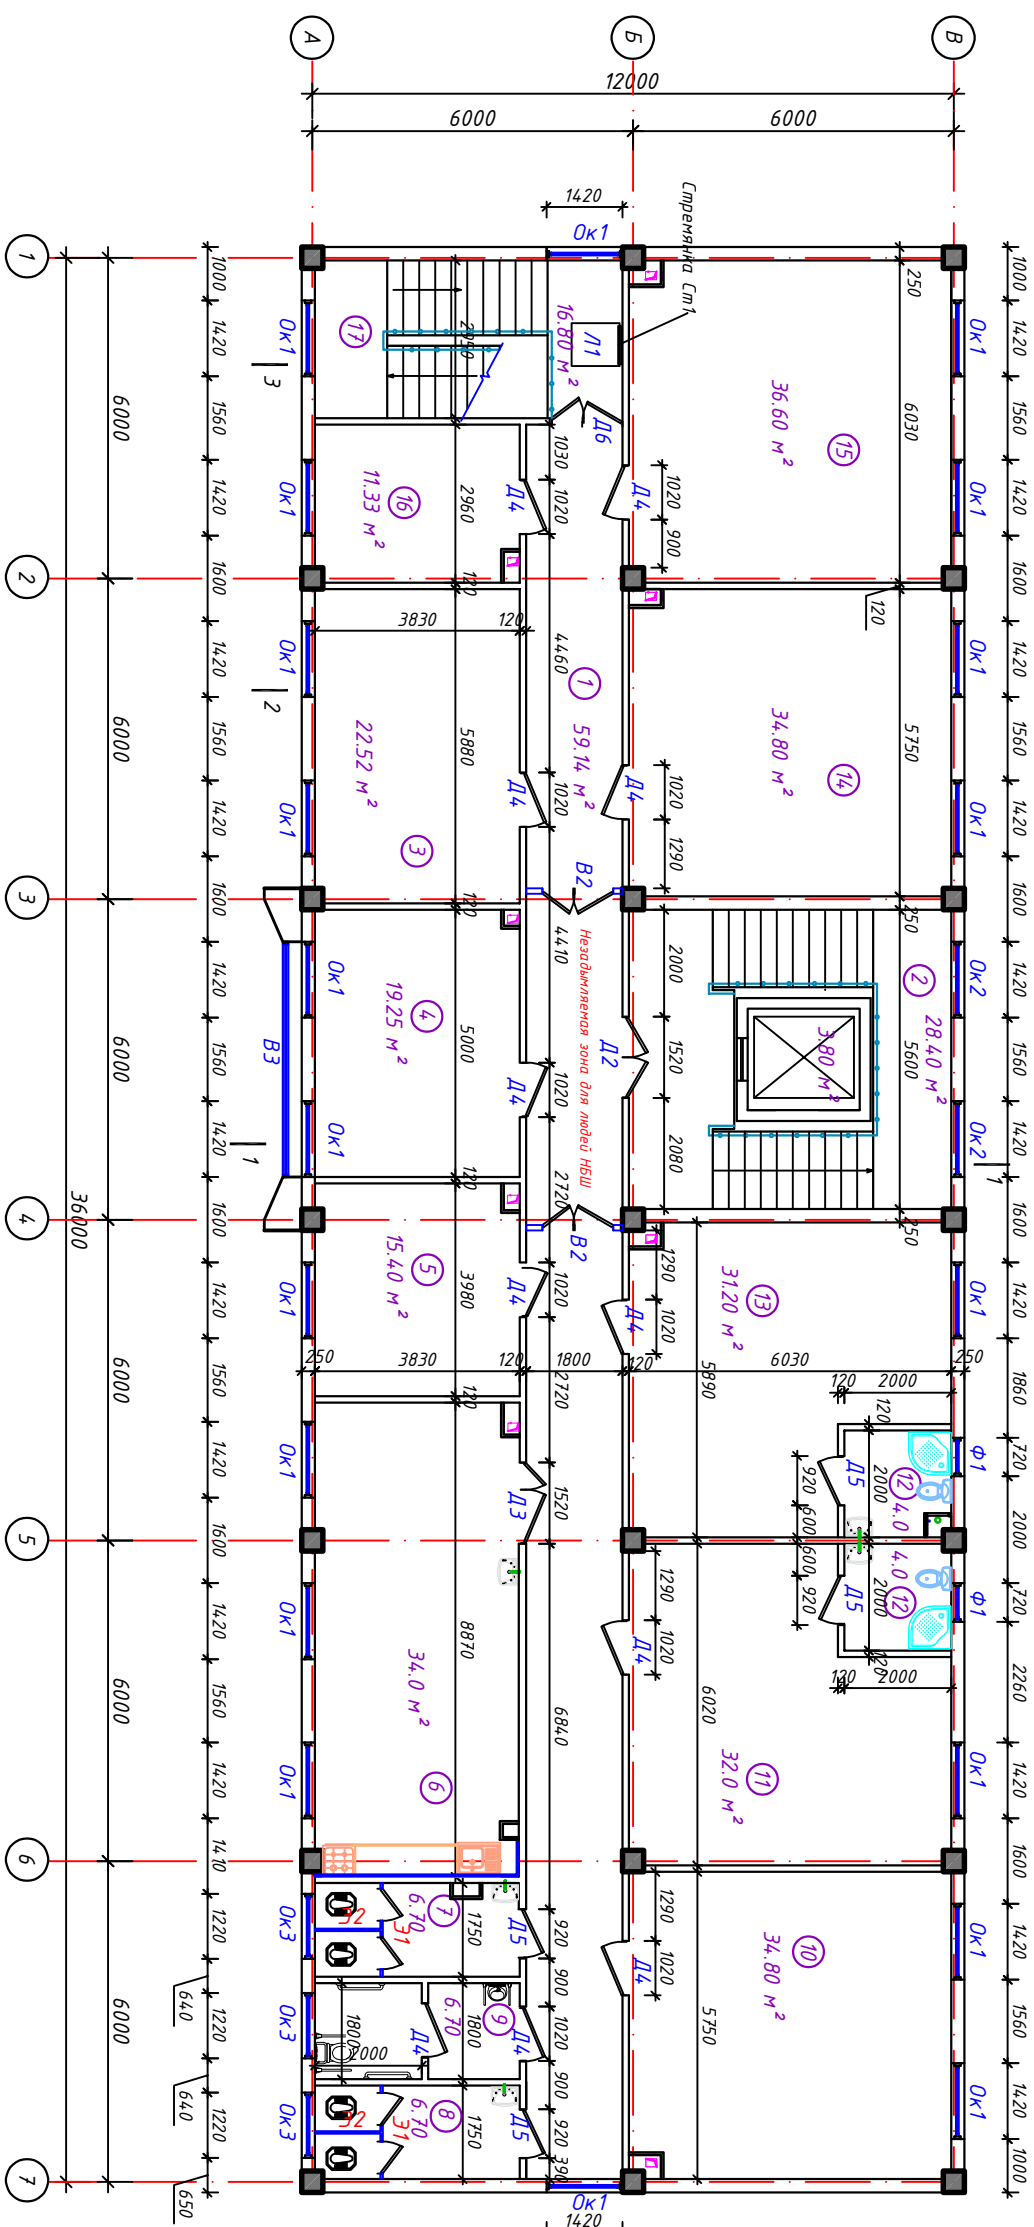

Экспликация помещений 3-20 этажа

Номер помещения	Наименование	Площадь, м ²	Тип пола
1	Коридор	59.14	Мрамор
2	Лестничной клетка и лифт	32.20	Мрамор
3	Процедурный кабинет 1-й группы	22.52	Резин
4	Сенсорная комната	19.25	Резин
5	Специальный педагог	15.40	Резин
6	Комната приготовления и приема пищи	34.0	Кер.плит
7	Санузел для мальчиков на 2 очка	6.70	Кер.плит
8	Санузел для девочек на 2 очка	6.70	Кер.плит
9	Санузел для инвалидов	6.70	Кер.плит
10	ЛФК (Служба дневного ухода)	34.80	Резин
11	Процедурный кабинет 2-й группы	32.0	Резин
12	Санузел и душевой	4.0x2	Кер.плит
13	Процедурный кабинет 3-й группы	31.20	Резин
14	Легкая моторика	34.80	Резин
15	Кабинет социальной адаптации	36.60	Резин
16	Процедурная	11.33	Кер.плит
17	Лестничной клетка	16.80	Мрамор
	Общая площадь:	408.10	

[illegible]