Оконный блок Ок1

(Двухкамерные стеклопакеты три стекла из ПВХ профиля, открывание внутрь) ГОСТ 11214-86 ТУ 7 104

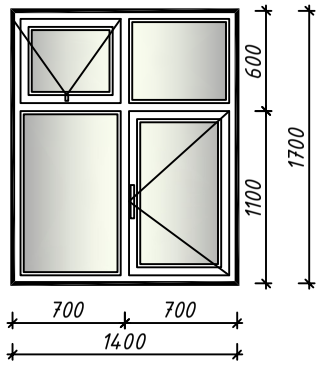

Оконный блок Ок2

(Двухкамерные стеклопакеты три стекла из ПВХ профиля, открывание внутрь) ГОСТ 11214-86 ТУ 7 104

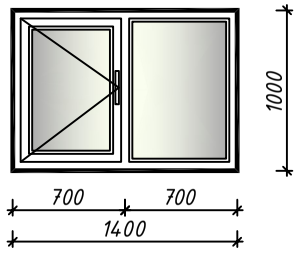

Оконный блок Ок3

(Двухкамерные стеклопакеты три стекла из ПВХ профиля, открывание внутрь) ГОСТ 11214-86 ТУ 7 104

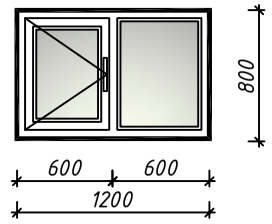

Фрамужный блок Ф1

(Двухкамерные стеклопакеты три стекла из ПВХ профиля, открывание внутрь) ГОСТ 11214-86 ТУ 7 104

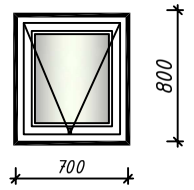

Дверной блок Д1

Алюминиевый профиль белого цвета двухкамерный стеклопакет три стекла открывание наружу ГОСТ 23747-2015 с порогом.

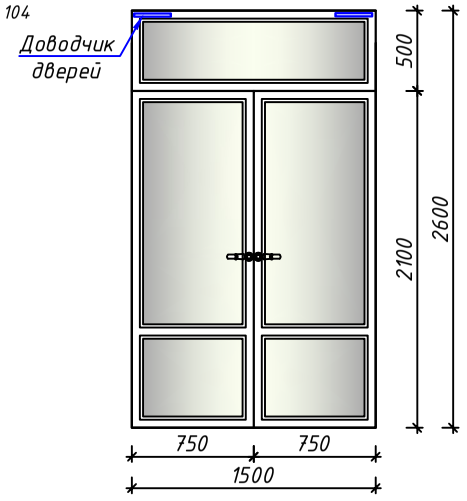

Дверной блок Д2, Д6

(MDF, толщ. полотна 6мм без порога - КСИ-90/Уз, частично остекленная,

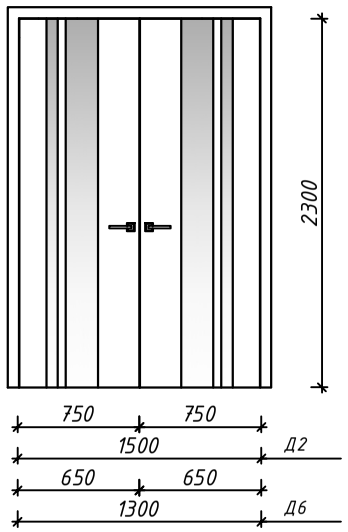

Дверной блок Д3

(MDF, толщ. полотна 6мм без порога - КСИ-90/Уз, частично остекленная.

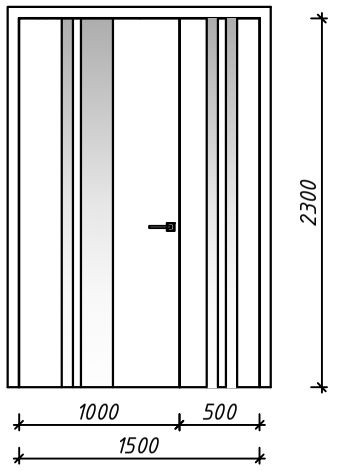

Дверной блок Д4

(MDF, толщ. полотна 6мм без порога - КСИ-90/Уз, глухая)

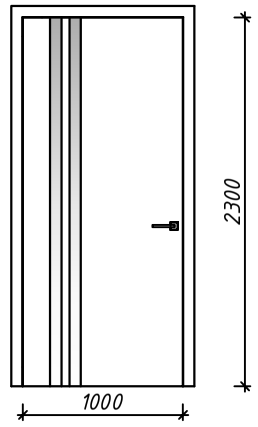

Дверной блок Д5

(MDF, толщ. полотна 6мм с порогом - КСИ-90/Уз, глухая)

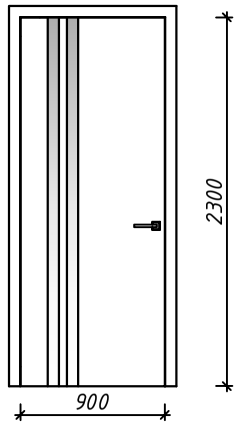

Витраж В1 (1 шт.)

из алюминиевого усиленного профиля серого цвета остеклённые калёным стеклом толщ.6мм, с открывающимися створками

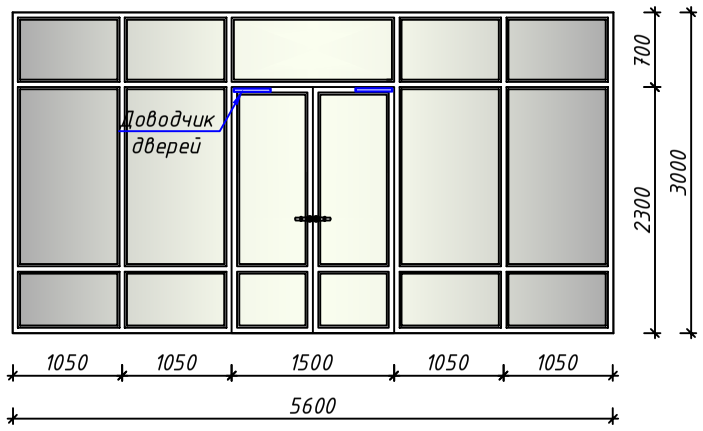

Витраж В2 (1 шт.)

из алюминиевого усиленного профиля серого цвета остеклённые калёным стеклом толщ.6мм, с открывающимися створками

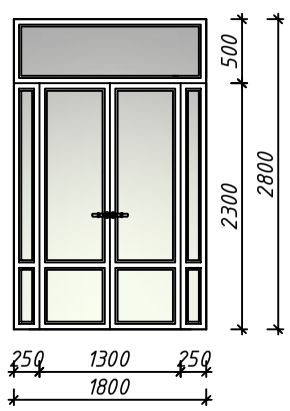

Витраж В3 (1 шт.)

из алюминиевого усиленного профиля серого цвета остеклённые калёным стеклом матовым толщ.6мм.

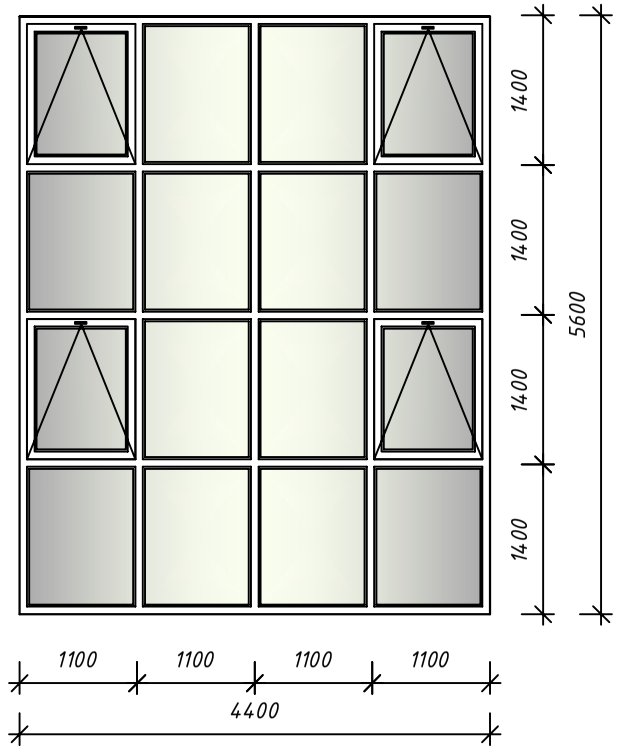

Витраж В4 (1 шт.)

из алюминиевого усиленного профиля серого цвета остеклённые калёным стеклом матовым толщ.6мм.

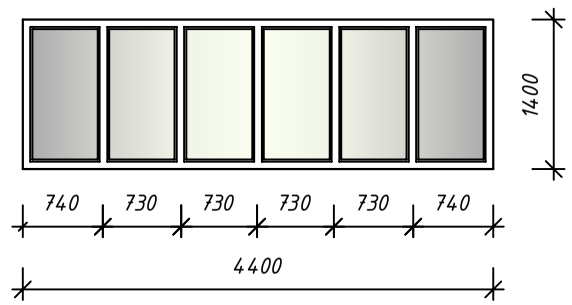

Спецификация элементов заполнения проёмов

Поз.	Обозначение	Наименование	Кол-во 1-ый этаж	Кол-во 2-ой этаж	Кол-во 3-ий этаж	Всего	Площ. м²	Общая площ. м²	Примеч.
1	2	3	4	5	6	7	8	9	10
		Оконные и фрамужные блоки							
Ок1	Пластиковый (цвет серый) двухкамерный стеклопакет (три стекла) открывающееся внутрь ГОСТ 11214-86 ТУ 7 104	Оконный блок ОК 14-17(h)	16	20	20	56	2.40	134.40 м²	в стенах
Ок2		Оконный блок ОК 14-10(h)	1	4	2	7	1.40	9.80 м²	
Ок3		Оконный блок ОК 12-8(h)	3	3	3	9	0.96	8.64 м²	
Ф1		Фрамужный блок Фн 07-08(h)			2	2	0.56	1.12 м²	в стенах
		Подоконные доски							
Пд1	Подоконные доски из ПХВ	Подоконная доска 1500х300	16	20	20	56			84.0 п.м.
		Витражи							
В1	Из алюминиевого усиленного профиля серого цвета остеклённые калёным стеклом толщ.6мм	Витраж В1 5600-3000 (h)	1	-	-	1	16.80	16.80 м²	
В2		Витраж В1 1800- 2800 (h)		2	2	4	5.04	20.16 м²	
В3	Из алюминиевого усиленного профиля серого цвета остеклённые калёным стеклом матовым толщ.6мм	Витраж В2 4400-5600 (h)			1	1	24.64	24.64 м²	
В4		Витраж В3 4400-1400 (h)			1	1	6.16	6.16 м²	
		Дверные блоки							
Д1	Алюминиевый (цвет серый) двухкамерный стеклопакет (три стекла) открывающееся наружу ГОСТ 23747-2015	Дверной блок ДОП 26-15	4			4	3.90	15.60 м²	в стенах
Д2	MDF, толщ. полотна 6мм без порога- КСИ-90/Уз, частично остекленная	Дверной блок ДО 23-15	1	1	1	3	3.45	10.35 м²	в перегородках
Д3	MDF, толщ. полотна 6мм без порога- КСИ-90/Уз, частично остекленная	Дверной блок ДГ 23-15	1	2	1	4	3.45	13.80 м²	
Д4	MDF, толщ. полотна 6мм без порога - КСИ-90/Уз, глухая	Дверной блок ДГ 23-10	9	8	11	28	2.30	64.40 м²	
Д5	MDF, толщ. полотна 6мм с порогом - КСИ-90/Уз, глухая	Дверной блок ДГ 23-09	3	2	4	9	2.07	18.63 м²	
Д6	MDF, толщ. полотна 6мм без порога- КСИ-90/Уз, частично остекленная	Дверной блок ДО 23-13	1	1	1	3	2.99	8.97 м²	
Л1	деревянный обшитый оцинков сталью	Двери люки ДЛ 8-9				1	0.72	0.72 м²	на отм. 9.820 см. Кж-

1. До заказа заполнений проёмов выполнить контрольные замеры. При необходимости размеры изделий откорректировать по факту.
2. Подоконные доски из ПВХ шириной 300мм.
3. Узлы креплений к конструкциям и сооружениям элементов разрабатываются на стадии КМД фирмой изготовителем и должны отвечать требованиям Uz DSt700-96.
4. Двери лестничных клеток предусмотреть с устройством самозакрывания и уплотнителями в притворах
5. На наружных дверных блоках установить доводчики (14 шт)

Изм.	Кол.уч.	Лист	№док.	Подпись	Дата	
						АР
						Сурхондарё вилояти денов тумани "нурли манзил" мфйда "инсон"ижтимоий хизматлар марказидаги маьмурий ва ёрдамчи бинони реконструкция қилиш ва ўз ҳудудидан қўшимча бино қуриш
Директор		Б.Мадаминов				Инсон ижтимоий хизматлар маркази
Гл.инж		Х.Чориев				Стадия: РП; Лист: 10; Листов: 15
Исполн.						Спецификация элементов заполнения проёмов. Эскизы витражей, оконных и дверных блоков.
						ООО "ILMIY TADQIQOT LOYIHA"