

Схема раскладки утеплителя наружных стен по оси "1-7".
М 1:100

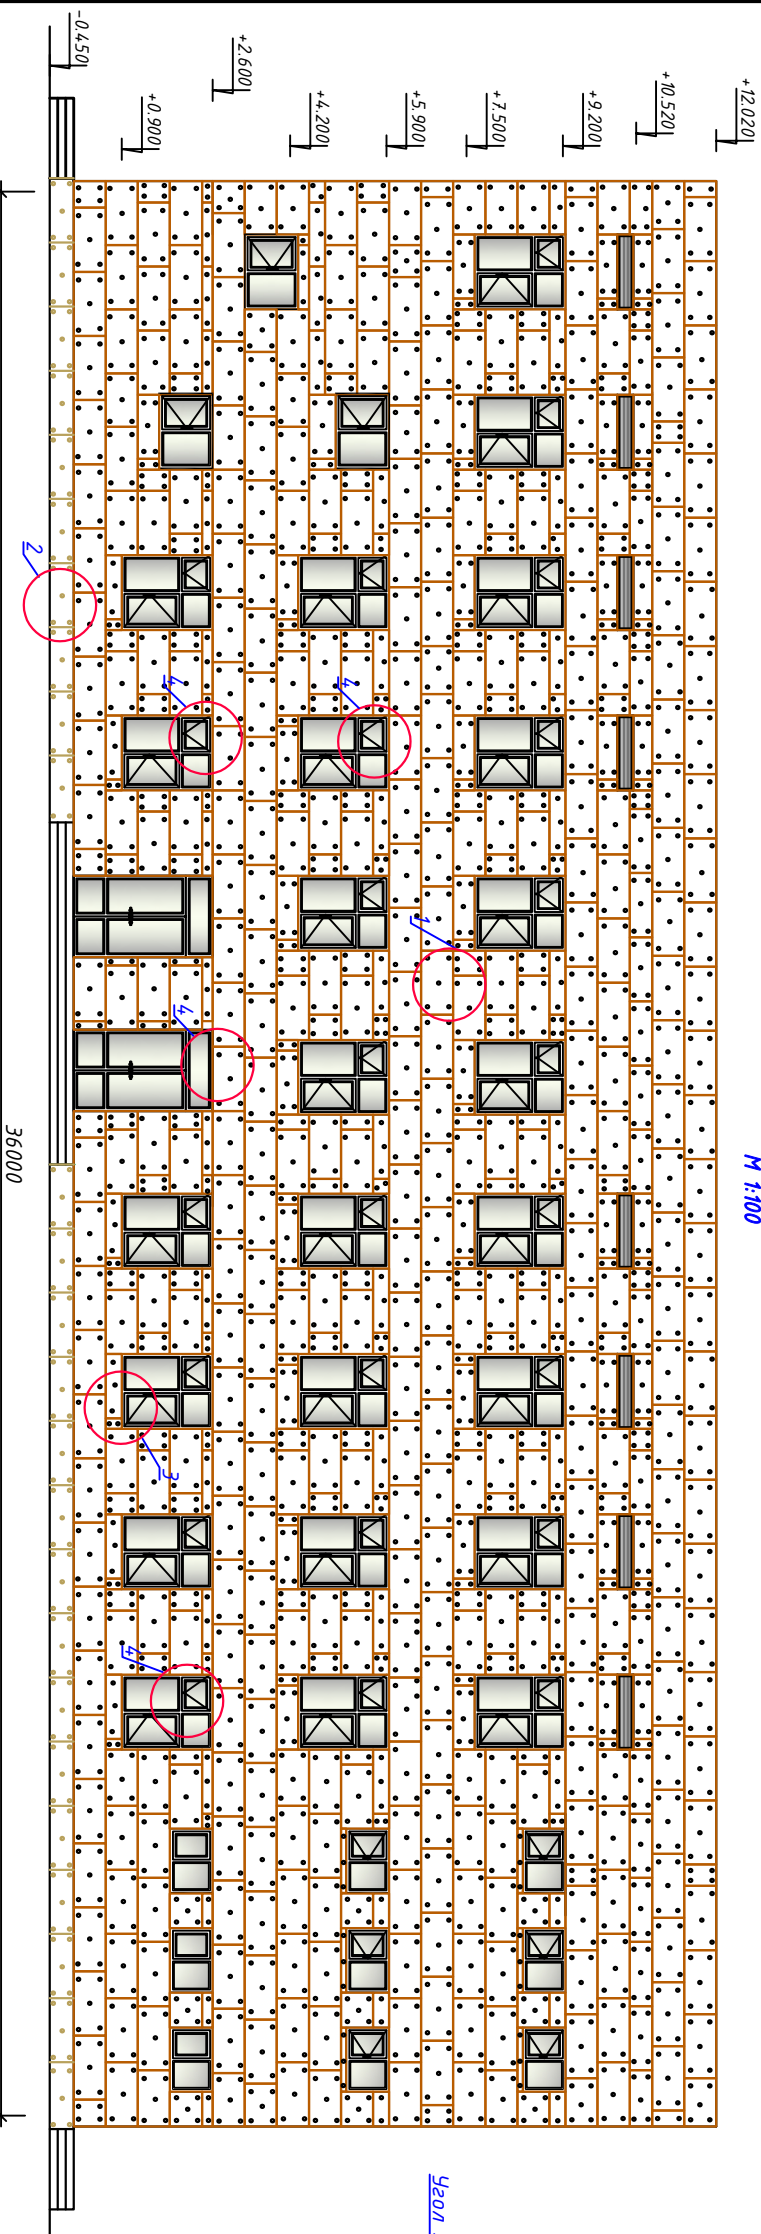


Схема раскладки утеплителя наружных стен по оси "7-1".
М 1:100



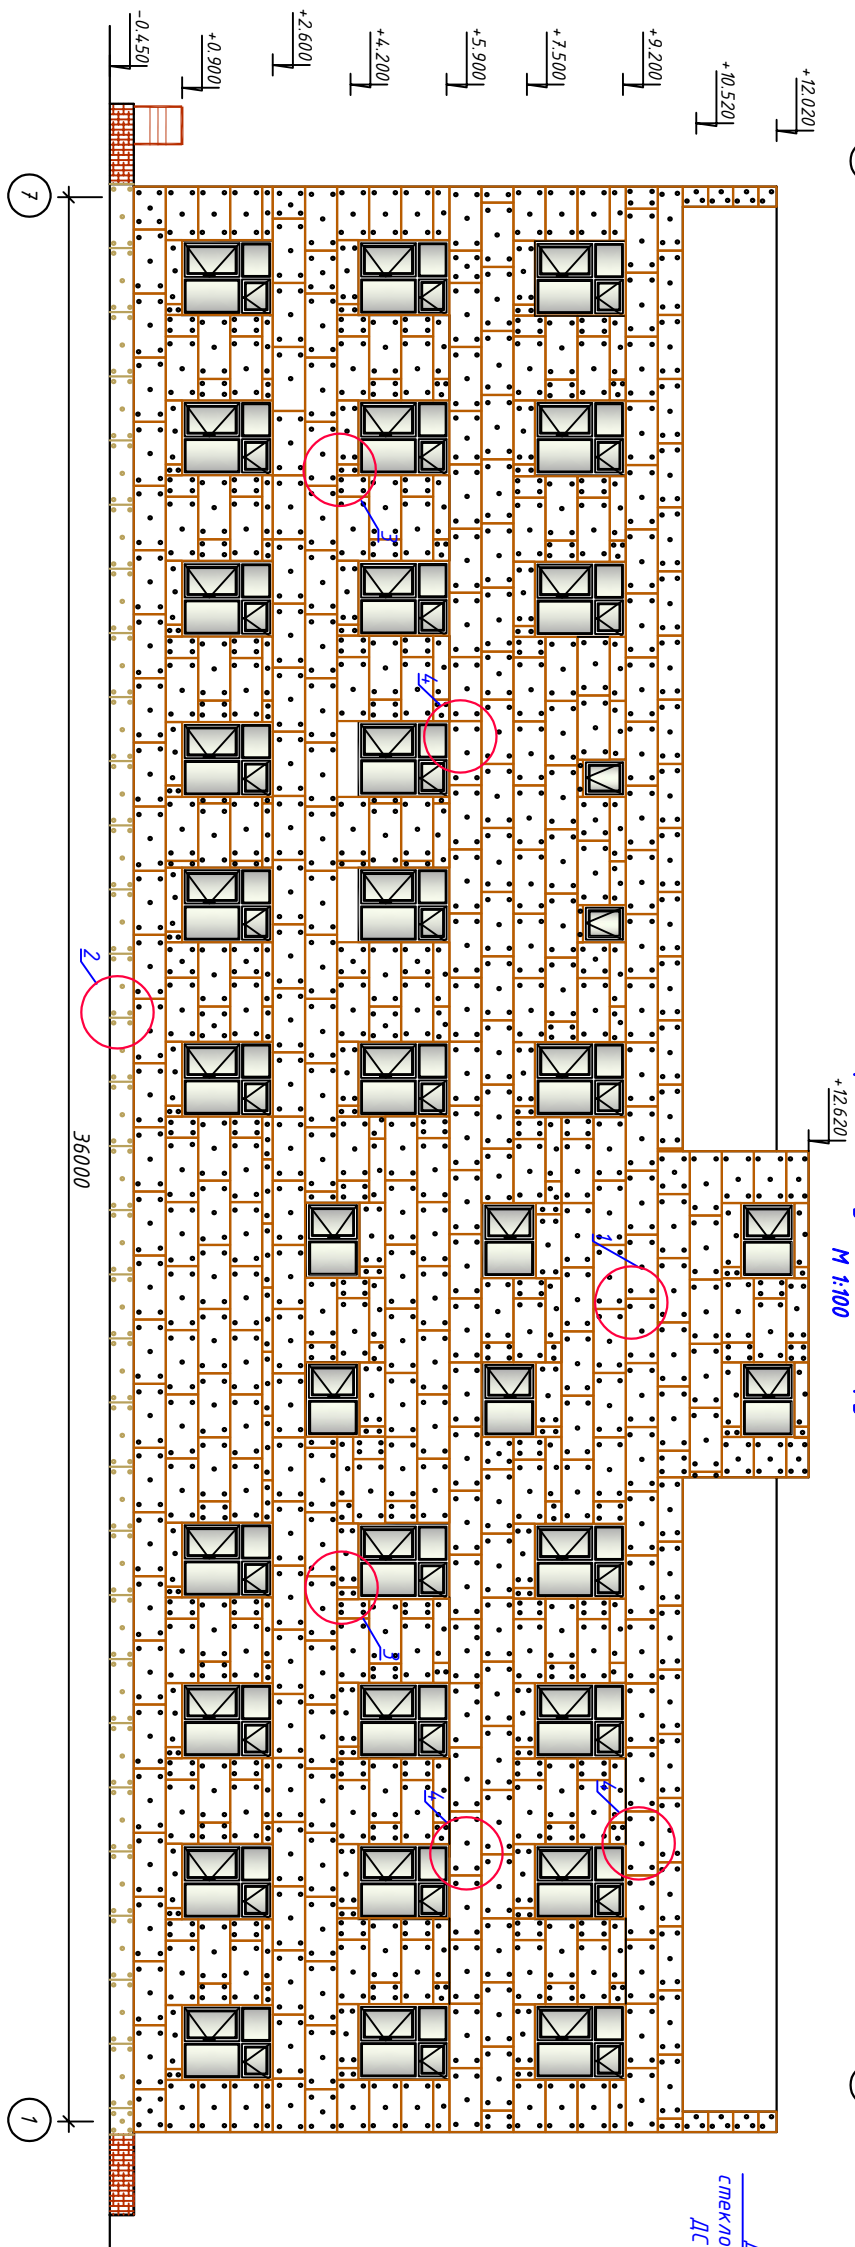


Схема крепления плит утеплителя
стеклопластиковым дюбелем.

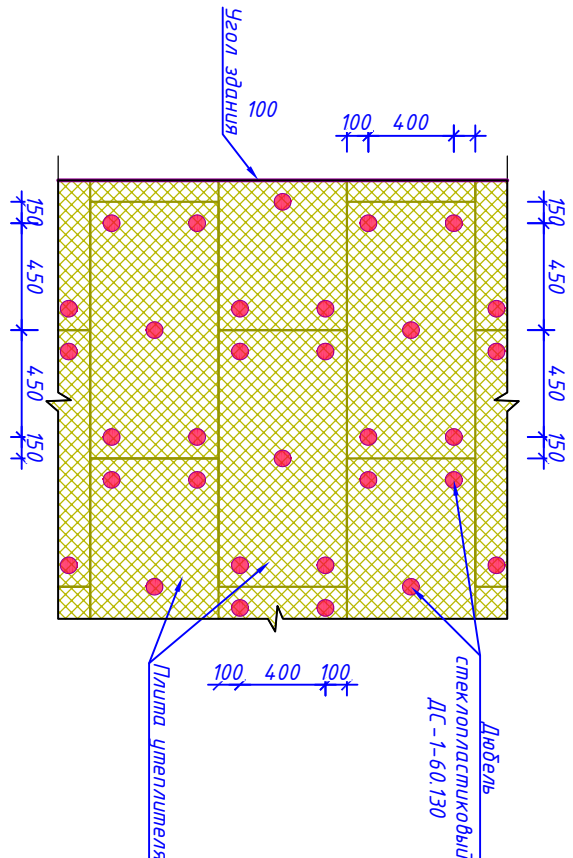

Базальтоволокновые
плиты или минеральные плиты
на основе кварцевого песка марки
ПТЖ - $\gamma=111-130\text{кг/м}^3$ толщ. 50 мм

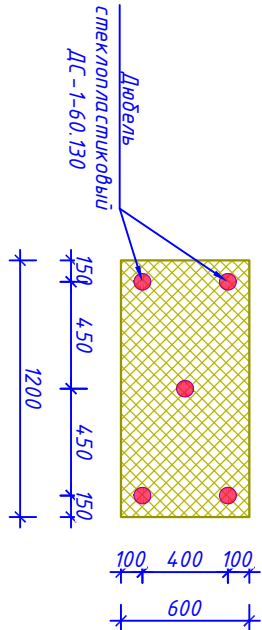

						АР			
						Сурхондарё вилояти денов турмони "муром наъзил" мфйда "инсон уштиную хузматлар марказидан наъзилуи ва ёрдамчи бунони реконструкция килиш ва уз худудидан кўшмача виле кўриш			
Изм.	Коллич.	Лист	№ док.	Подпись	Дата				
Директор	Б.Маданиялов	Д.А.А.							
Гл.инж	Х.Чориев	В.А.А.							
Исполн.						Инсон уштиную хузматлар маркази			
Схема раскладки утеплителя наружных стен по оси "1-7". "7-1".									
						Стадия	Лист	Листов	
						РП	3	15	
						ООО "ЛМН ТАДИЛОТ ЛОУНА"			