





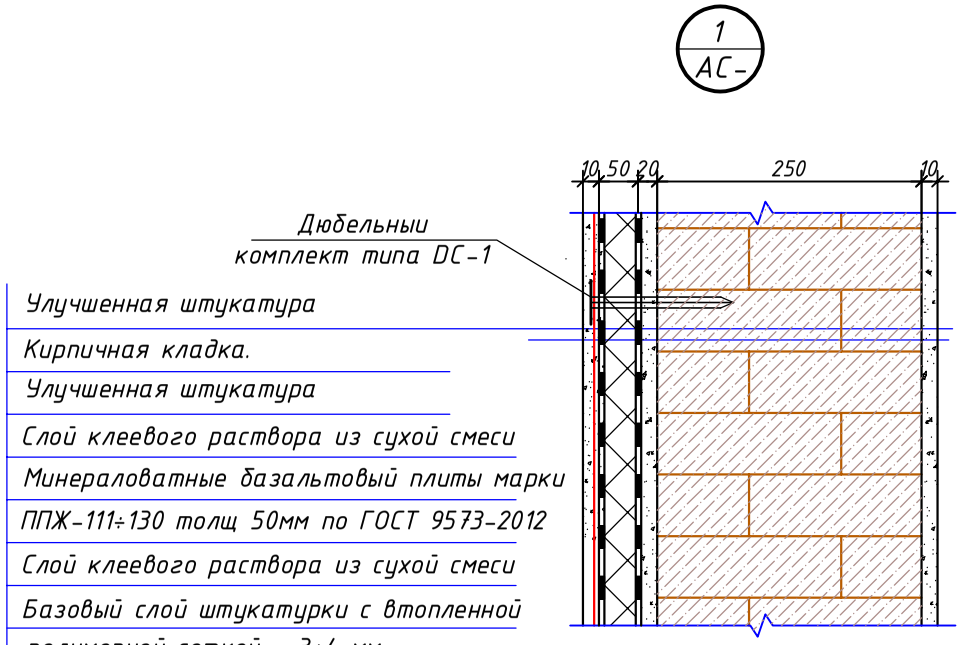


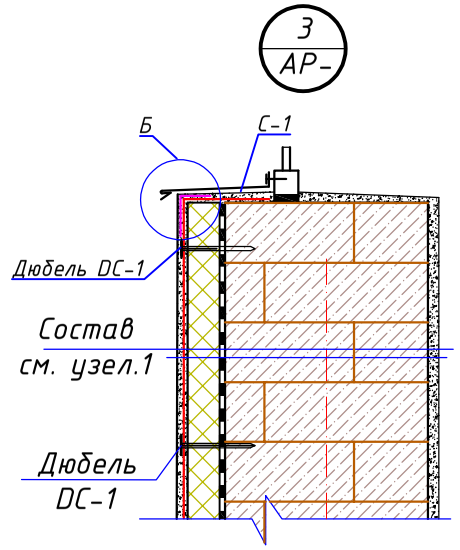


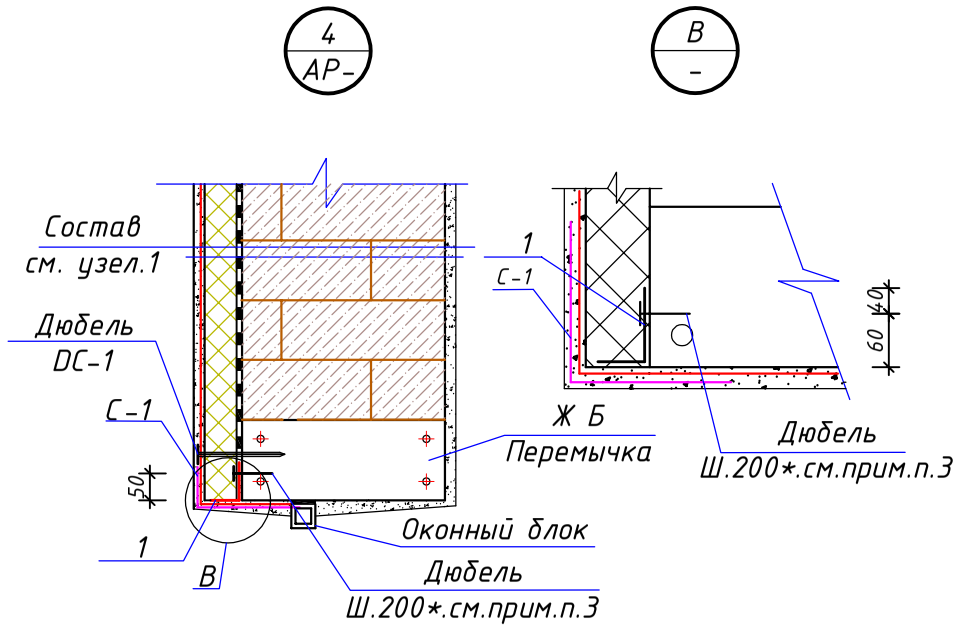


Узел утепления углов здания

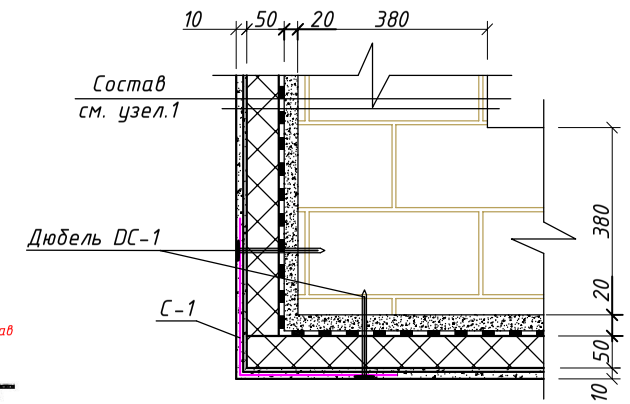

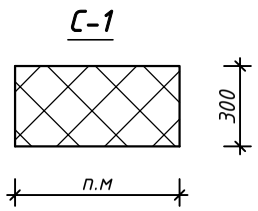

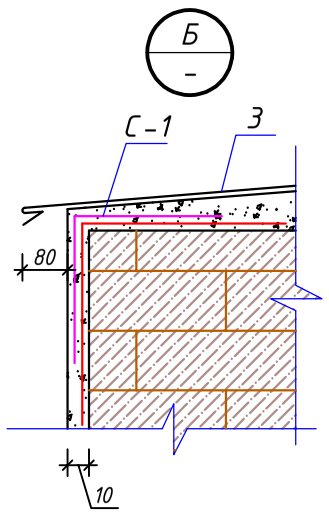



Стеклопластиковая гильза (элемент АТ) дюбеля "БИЙСК" типа ДС-1

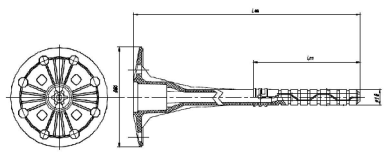

Распорный элемент РЭ1 дюбеля "БИЙСК" типа ДС-1



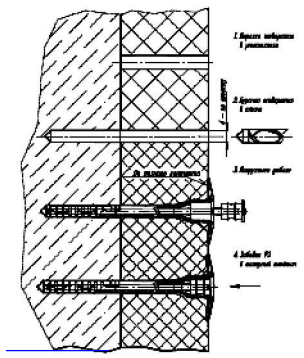

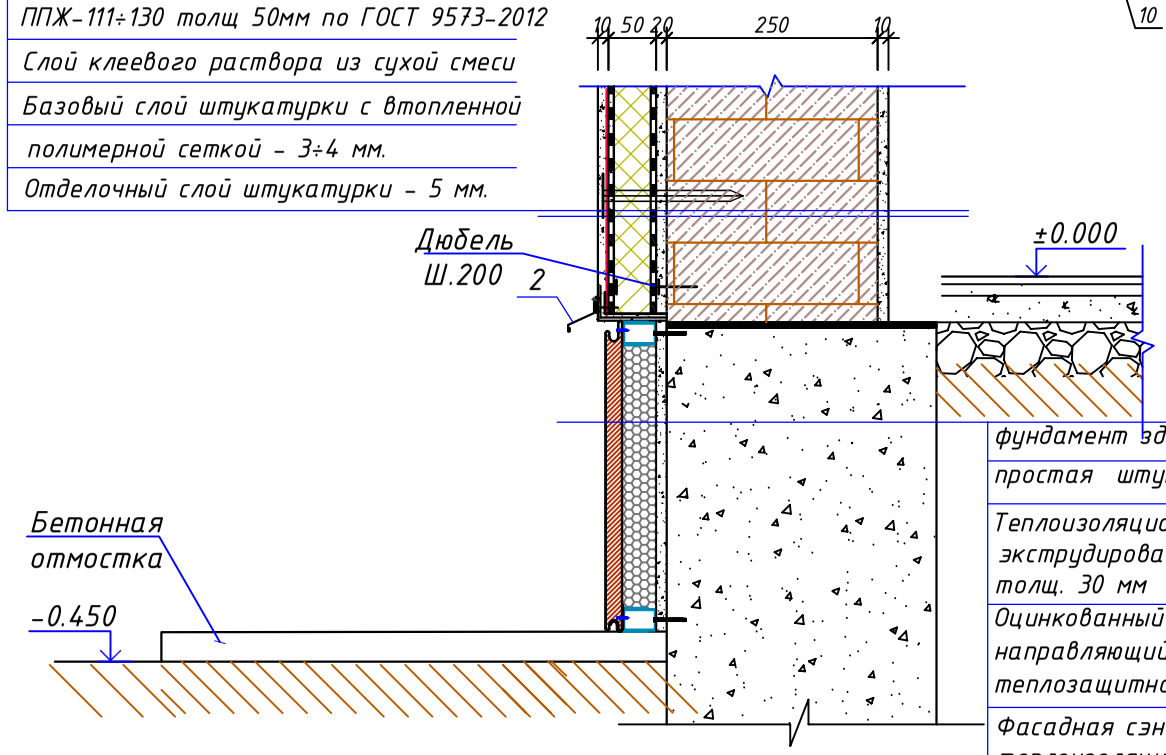

1. Данный лист см. с листом АС - .
2. Общие указания на листе АС- .
3. До забивки дюбелей обозначить прибором положение арматуры перемычек и сердечников.
4. Длину отрезков сетки С-1 назначать по месту, в зависимости от места расположения в узлах.

						АР	
						Сурхондарё вилояти денов тумани "нурли манзил" мфйда "инсон"ижтимоий хизматлар марказидаги маъмурий ва ёрдамчи бинони реконструкция қилиш ва ўз ҳудудидан қўшимча бино қуриш	
Изм.	Кол.уч.	Лист	№док.	Подпись	Дата		
Директор		Б.Мадаминов				Инсон ижтимоий хизматлар маркази	Стадия: РП; Лист: 5; Листов: 15
Гл.инж		Х.Чориев					
Исполн.							
						Узлы утепления наружных стен.Спецификация утепления наружных стен	ООО "ILMIY TADQIQOT LOYIHA"

Формат А2