


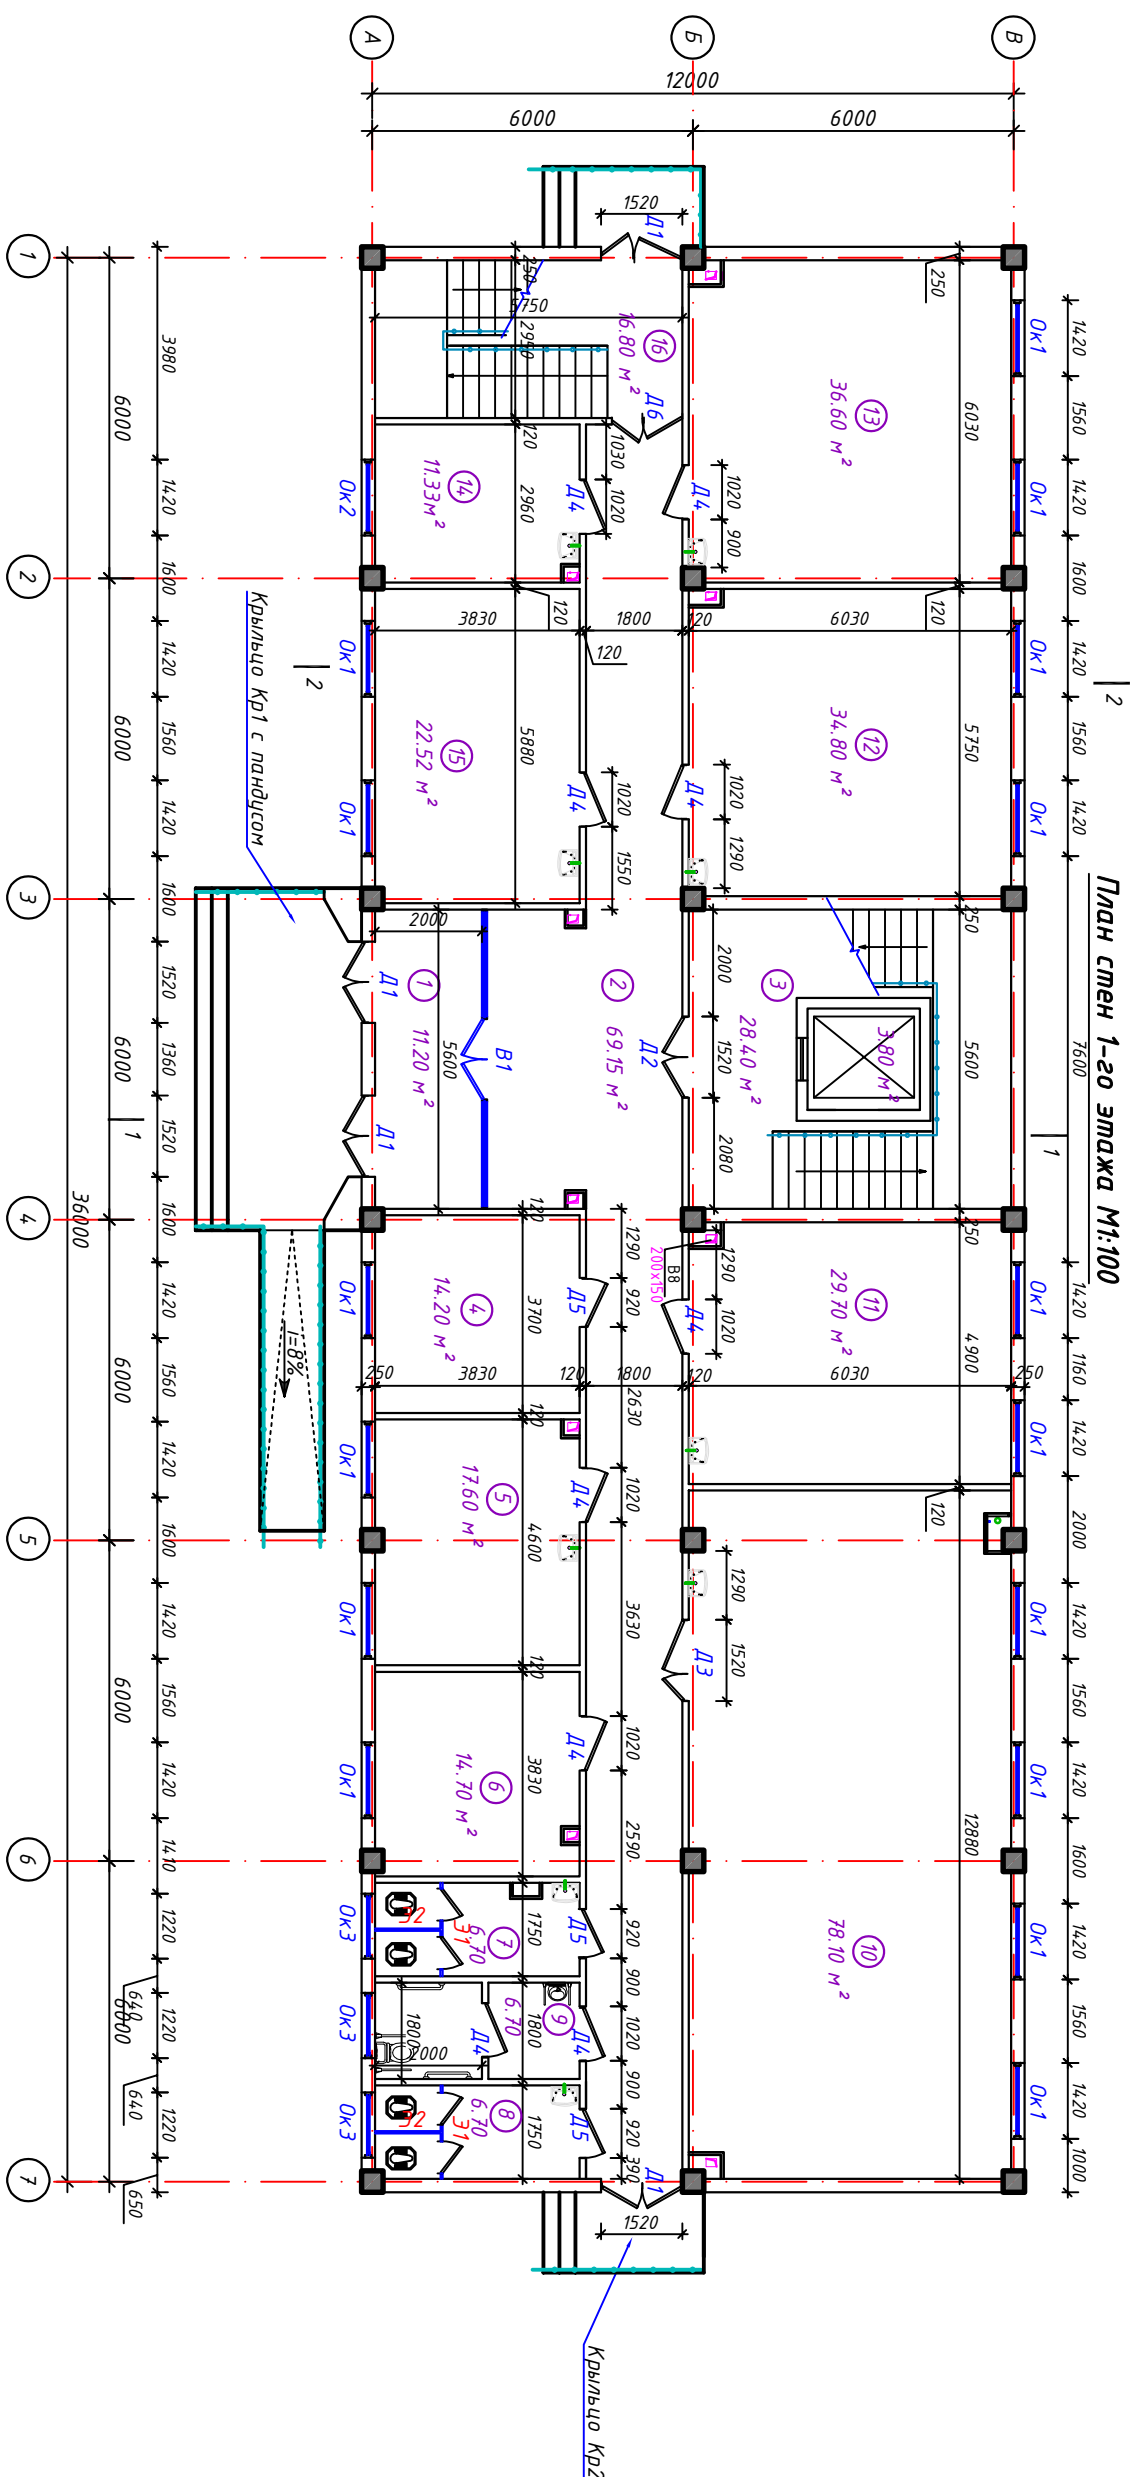

Номер помещения	Наименование	Площадь, м ²	Тип пола
1	Тамбур	11.20	Мрамор
2	Коридор	69.15	Мрамор
3	Лестничные клетка и лифт	32.20	Мрамор
4	Общий гардероб (Реедильтация)	14.20	Резин
5	Физиотерапевтический кабинет (Реедильтация)	17.60	Резин
	(Реедильтация)		
6	Кабинет юриста	14.70	Резин
	(Служба психосоциальной реедильтации)		
7	Санузел для мальчиков на 2 очка	6.70	Кер.плит
8	Санузел для девочек на 2 очка	6.70	Кер.плит
9	Санузел для инвалидов	6.70	Кер.плит
10	ЛФК (Реедильтация)	78.10	Резин
11	Кабинет реедильтолога (Реедильтация)	29.70	Резин
12	Кабинет социальной адаптации (Реедильтация)	34.60	Резин
13	Кабинет эрготерапии (Реедильтация)	36.60	Резин
14	Кабинет логопеда (Реедильтация)	11.33	Резин
15	Кабинет психолога (Реедильтация)	22.52	Резин
16	Лестничные клетка	16.80	Мрамор
	Общая площадь:	409.0	

[illegible]