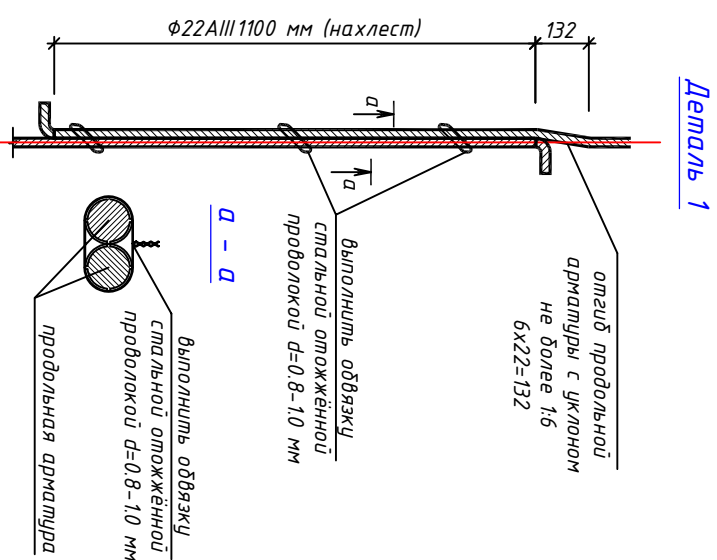
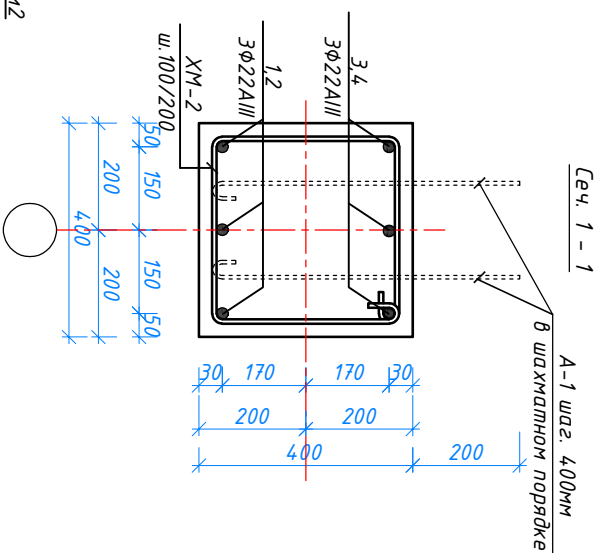
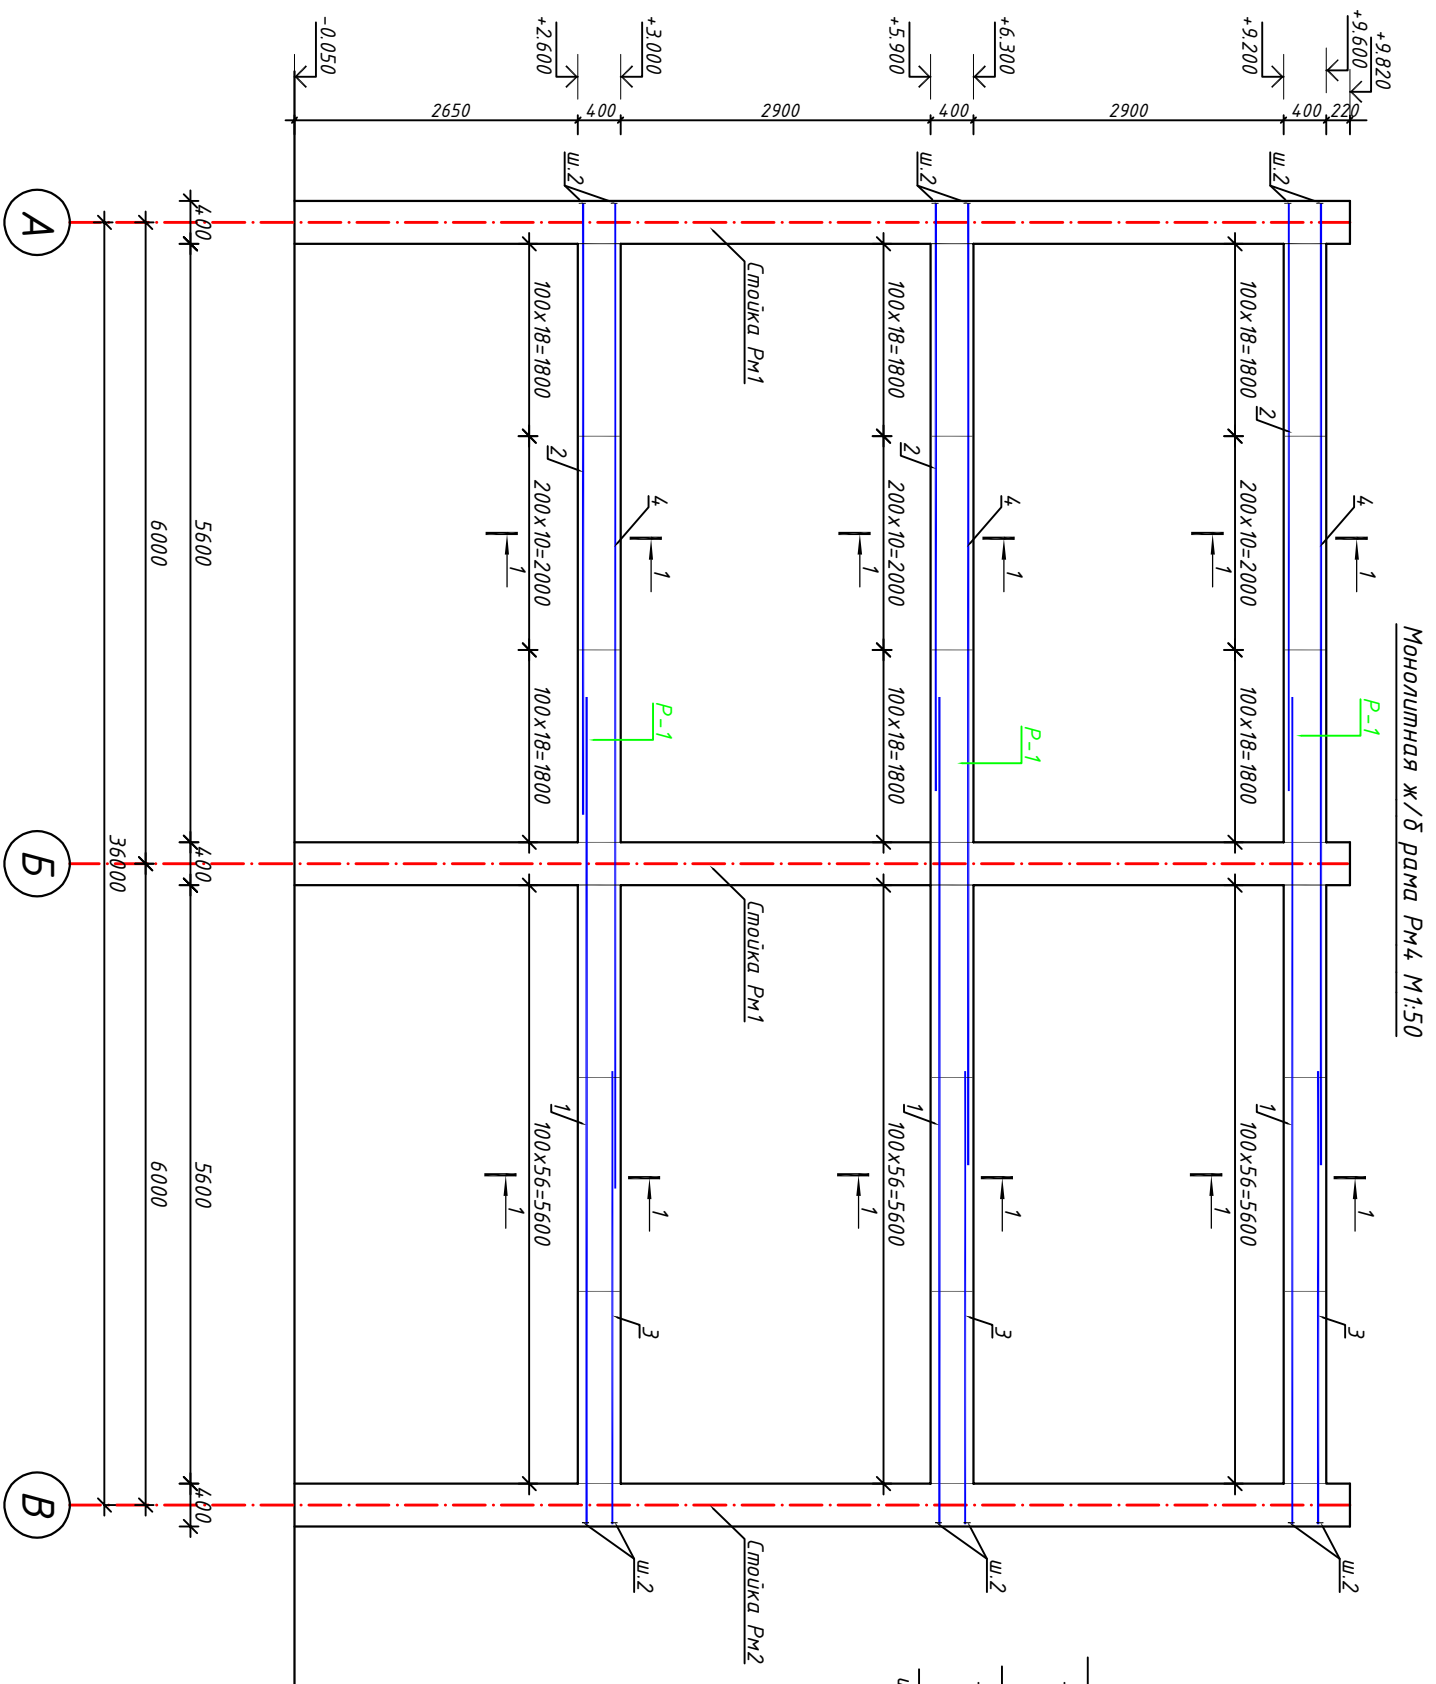


Спецификация элементов монолитной ж/б рамы РМ4					
Марка поз.	Обозначение	Наименование	Кол. шт	Масса кг.	Всего.
<u>РМ4</u>		<u>Рама РМ4</u>	2		рас.штшт
Р-1		Рубель	3		рас.штшт
1	ГОСТ 5781-82*	Ф22 АIII L=7740 мм	3	23.10	69.30 кг
2		Ф22 АIII L=5720 мм	3	17.10	51.30 кг
3		Ф22 АIII L=4240 мм	3	12.64	38.0 кг
4		Ф22 АIII L=9220 мм	3	27.50	82.50 кг
ХМ-2		Ф8 АI L=1480 мм	104	0.505	610 кг
	Материал	Бетон кл. В 25			180 м³
					расход дан на все рам
А-1	ГОСТ 5781-82*	Ф16 АIII L=650 мм	84	1.03	86.52 кг
ш.2	ГОСТ 19903-91	-70х14 L=70 мм	36	0.54	19.44 кг

						KЖ
Сурхондарё вилояти денот туггани "нурли манзил" меъда "Инсон" уштинини хузматлар марказиданга маълумоти ва ёрдами винони реконструкция қилиш ва уз ҳудудидан қўшимча вино қурси						
Изн.	Қолдиқ	Ўлуст №эдоқ	Подпись	Дата		
Директор	Б.Маданиянов	(подп.)			Инсон уштинини хузматлар маркази	
Г л и н ж	X Чорубеб	(подп.)				
Исполн.						
					Монолитная ж / б рава Рмд. Сечение 1-1. Спецификация расхода материалов.	"ЛТМУ ТАДОЛОТ ЛОУНА" 000
						СПЕДИЯ Ўлуст Ўлустов
						P7 14 62