

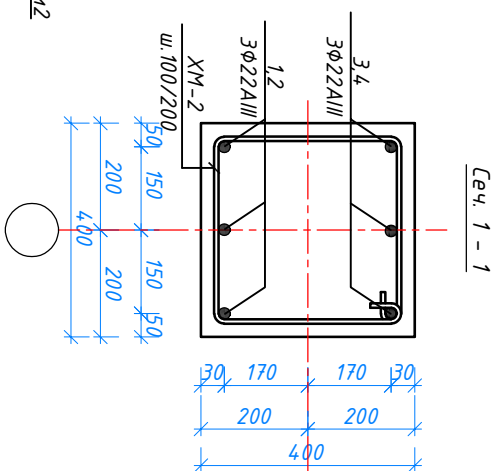


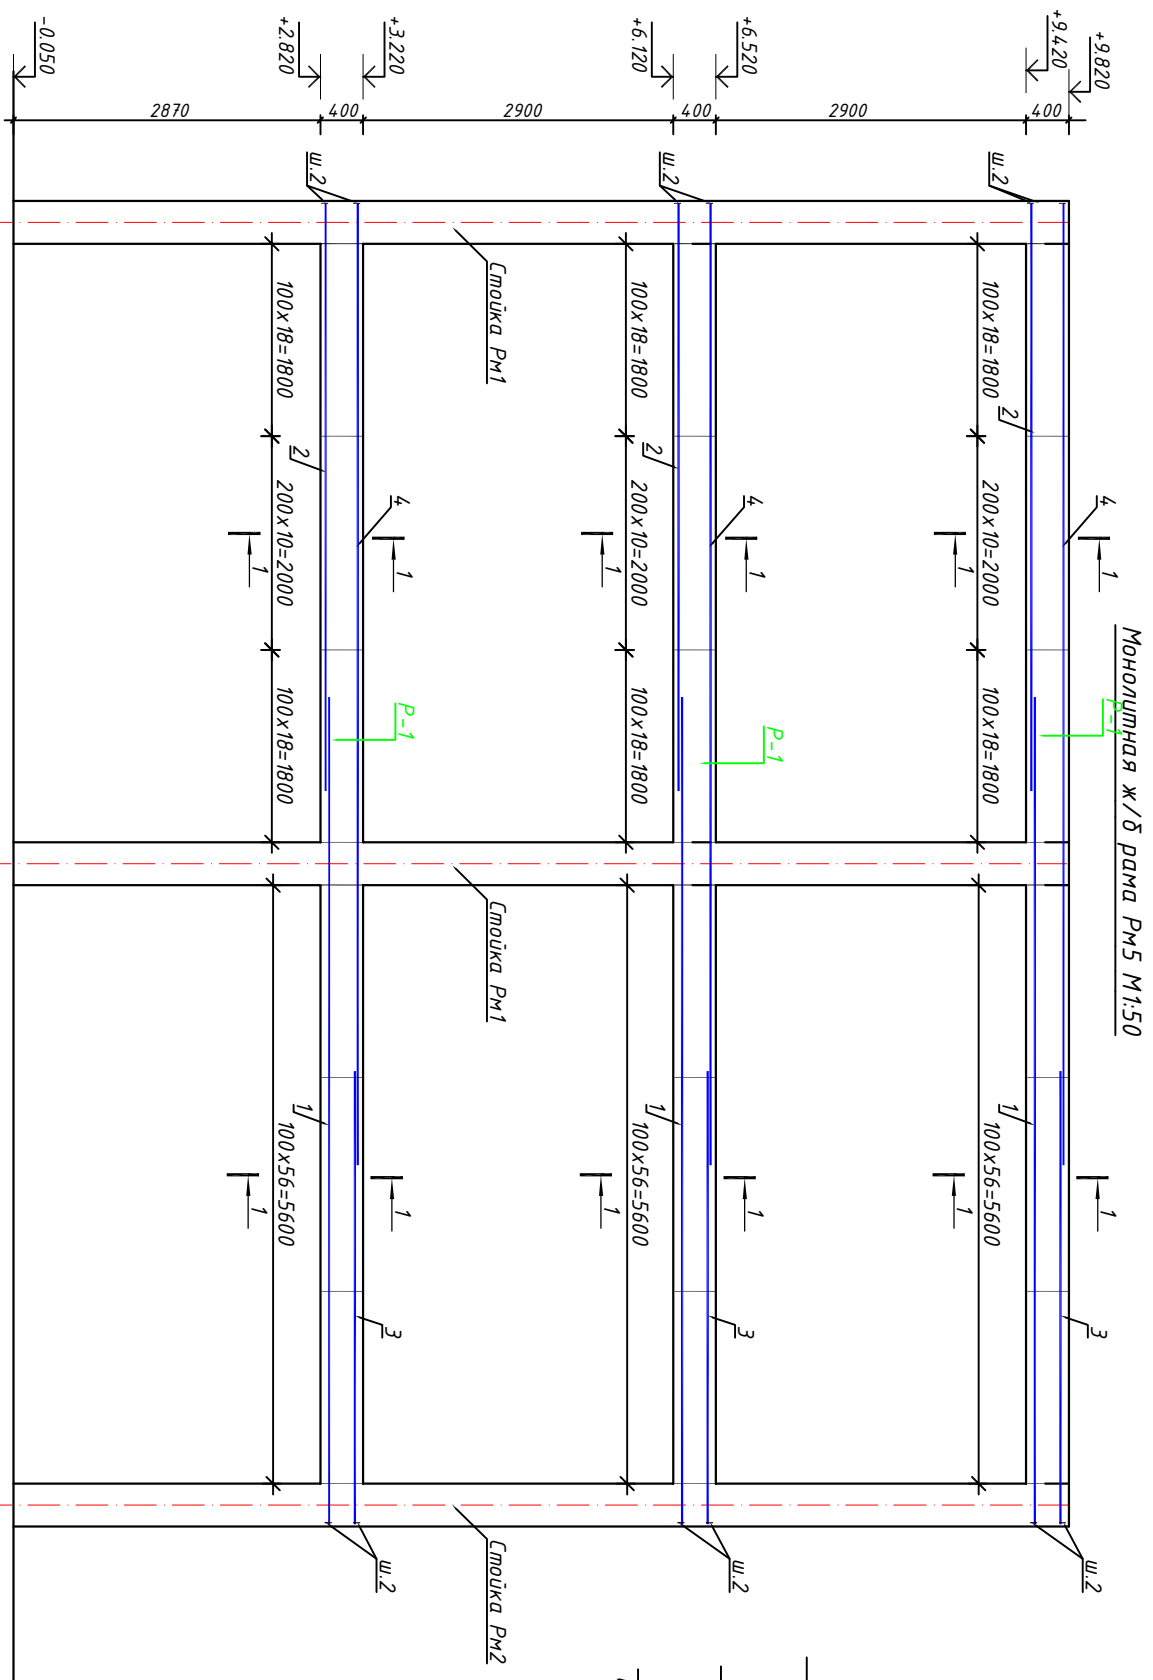


Цей. 1 - 1

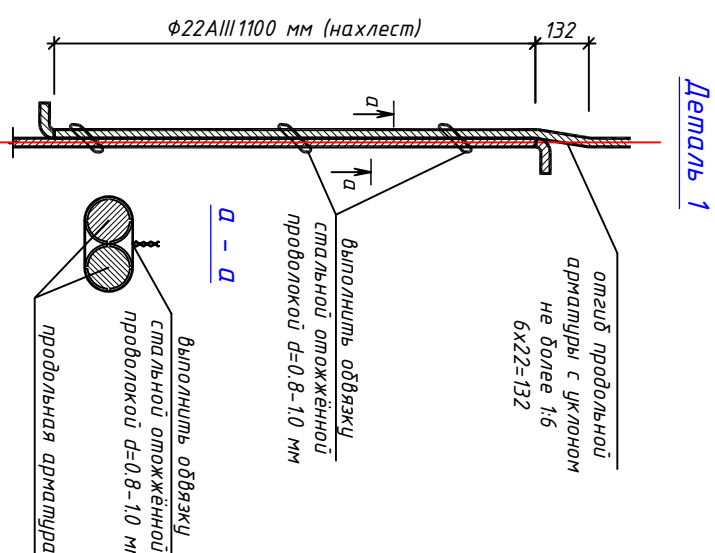

Демаль

Схема стыковки арматуры внахлестку

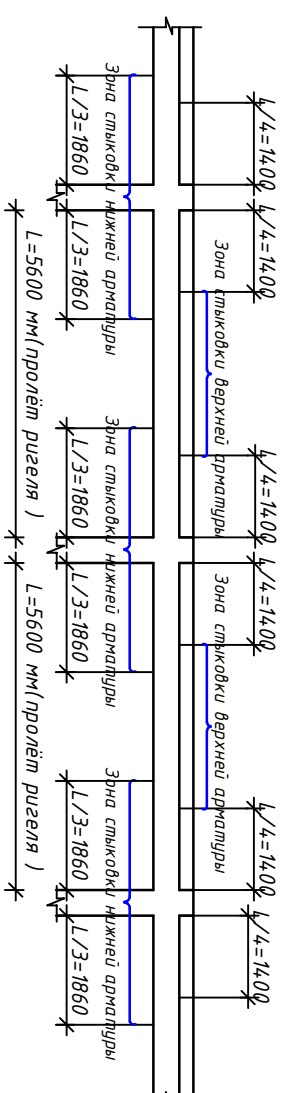

Спецификация элементов монолитной ж/б рамы РМ5

Марка поз.	Обозначение	Наименование	Кол. шт	Масса кг.	Всего.
Рм5		Рамы Рм5	3		рас. 1шт
Р-1		Резель	3		рас. 1шт
1		φ22 AIII L=7740 мм	3	23.10	69.30 кг
2		φ22 AIII L=5720 мм	3	17.10	51.30 кг
3	ГОСТ 5781-82*	φ22 AIII L=4240 мм	3	12.64	38.0 кг
4		φ22 AIII L=9220 мм	3	27.50	82.50 кг
ХМ-2		φ8 AI L=1480 мм	104	0.585	61.0 кг
	Материал	Бетон кл. В 25			180 м ³
					расход дан на две рамы
ш.2	ГОСТ 19903-91	-70х14 L=70 мм	36	0.54	19.44 кг

Ведомость расхода стали и бетона на монолитную ж/б раму

Марка элементов	Изоляция арматурные										Закладные и накладные детали к.з.					Общий расход к.з.	Расход бетона
	Арматура класса																
	А-I					А-III											
	ГОСТ 5781-82*																
	ГОСТ 5781-82*										ГОСТ 19903-91						
	Ø 8	Ø 10	шпозо	Ø 16	Ø 18	Ø 20	Ø 22	Ø 25	шпозо	-10x60	-14x65	-14x70	-16x80	шпозо			
Колонны	1219.70	565.0	1784.70	-	460.30	1554.0	1963.50	1268.40	5246.20	24.0	39.0	-	-	63.0	7093.90	Бетон кл.В25 - 33.20м³	
Рубеия	3182.50	-	3182.50	1111.0	-	2480.20	8979.0	4527.0	17097.20			220.50	67.70	288.20	20567.90	Бетон кл.В25 90.60 м³	

[illegible]