


МОНТАЖНЫЙ ПЛАН СТЕН 1-20 ЭТАЖА М1:100

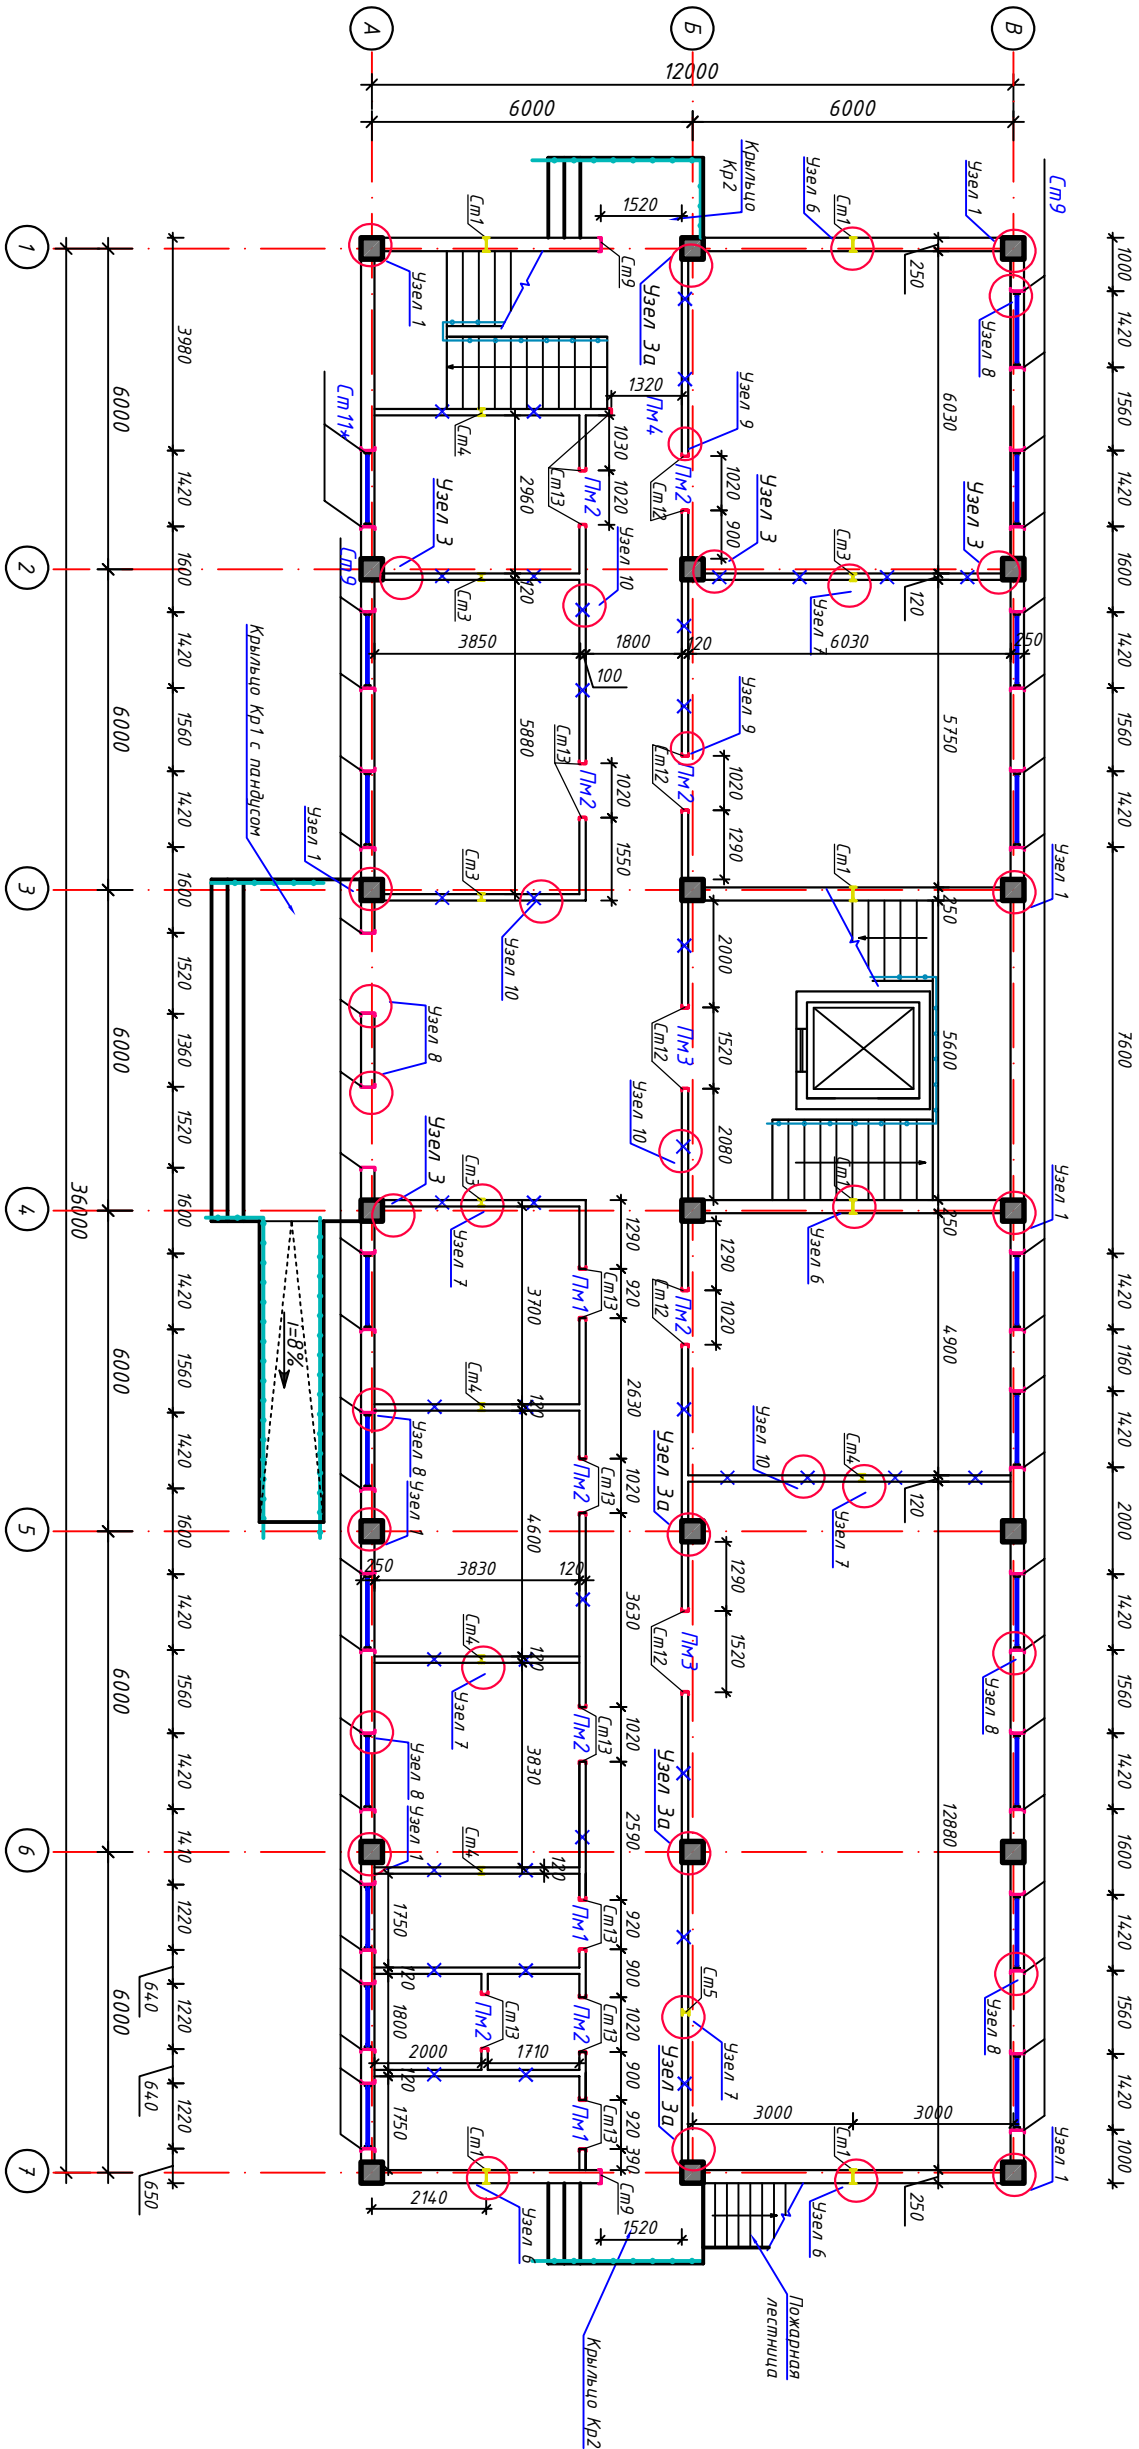

Спецификация узлов 1-20...3-20 этажей.

Марка поз.	Обозначение	Наименование	Количество			Масса ед.кг	Примеч.
			1 этаж	2 этаж	3 этаж		
1		Узел 1	35			35	
2		Узел 2		35	35	70	
3		Узел 3		5		5	
3а		Узел 3а		12		12	
4		Узел 4		2	6	8	
4а		Узел 4а		12	12	24	
5		Узел 5			2	2	
6		Узел 6	6	6	6	18	
7		Узел 7	10	11	10	31	
8		Узел 8	46	52	52	150	
9		Узел 9	29	27	35	91	
10		Узел 10	40	37	41	112	

- Здание с самонесущими стенами из кирпича М75 толщиной 250 мм – категория кладки II. Временное сопротивление осевому растяжению по неперевязанным швам (нормальное сцепление) 1,8кг/см²>R<1,2кг/см².
- Проектом предусматривается усиление стен из кирпича М 75 устройством факдеревых стоек из уголка а также горизонтальным армированием кладки.
- Армирование стен из кирпича выполнять на всю длину стен в горизонтальных швах кладки арматурной сеткой СГ-1 через 500 мм (через 2 ряда) по высоте кладки.
- При возведении кладки в местах проемов заложить антисептированные деревянные пробки не менее двух штук по высоте проема с каждой стороны, для крепления оконных и дверных блоков.
- Между поверхностями самонесущих стен и несущими элементами каркаса (балки и колонны) должен предусматриваться зазор не менее 30мм. Зазор заполняется эластичным материалом (п.п. мин.ваты) и оштукатуривается

						КЖ		
Имя	Колдич	Лист	Место	Подпись	Дата	Сурхондарё вилояти ёндош тўрмони "Чуқил манзил" ифтида "Инсон" ижтимоий хизматлар марказидаги маъмурий ва ёрдамчи бўлини реконструкция қилиш ва ўз ҳудудидан қўйишча ёнио қуриш		
Директор	Б.Маддинов							
Г.Л.И.И.Ж	Х.Чориев							
Исполн.						Монтажный план стен 1-20 этажа М1:100. Спецификация к схеме расположения 1-20...3-20 этажей.		
						Инсон ижтимоий хизматлар маркази	Смодия	Лист
						РП	17	Листов
								62
						ООО "ILMIY TADQIQOT LOYIHA"		