


Монтажный план стен 2-20 этажа М1:100

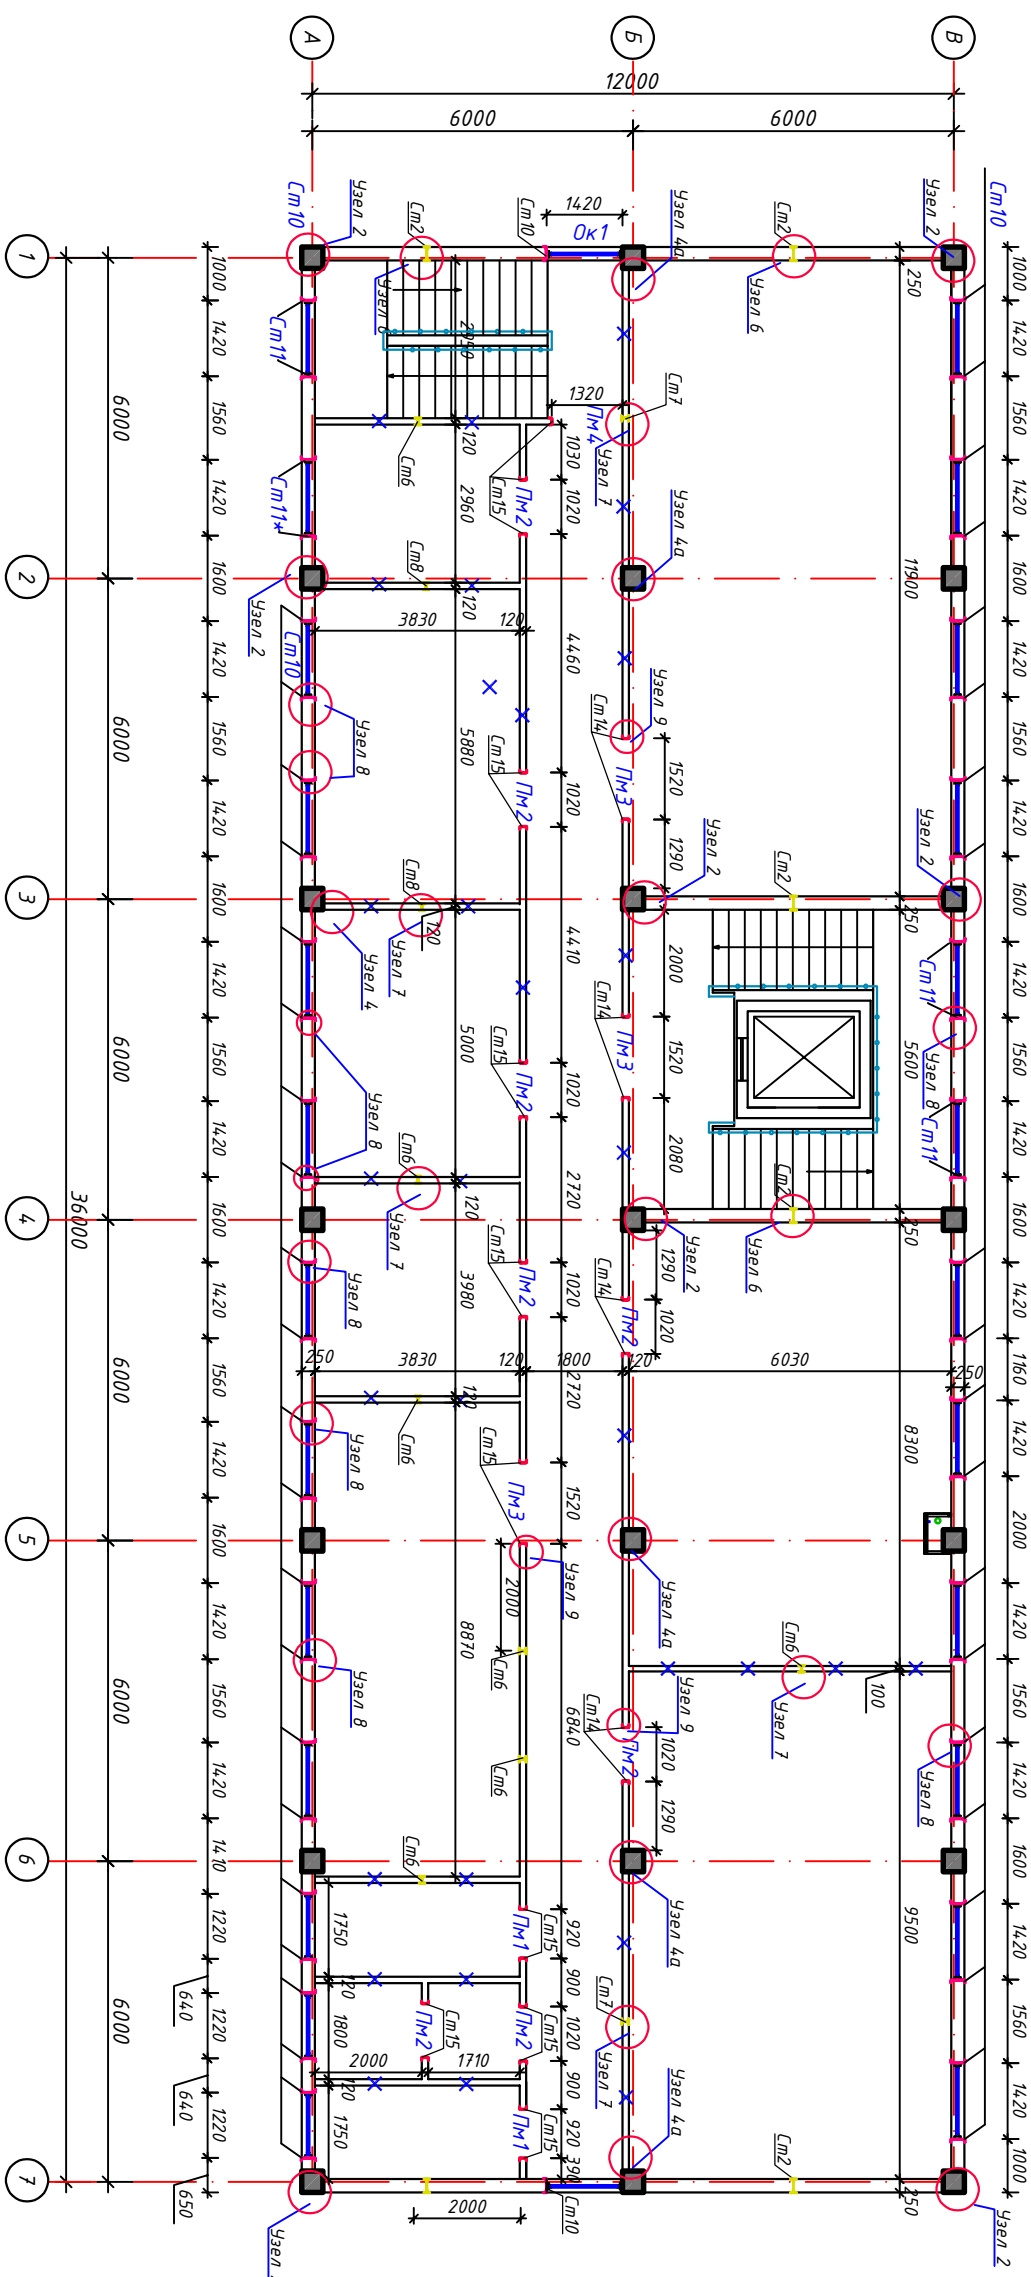

Спецификация к схеме расположения 1-20...3-20 этажей

Марка поз.	Обозначение	Наименование	Количество			Всего	Масса ед. кг.	Примеч.
			1 этаж	2 этаж	3 этаж			
		Металлические факхверковые стойки						
Ст 1	см. лист Кж -	Стойка факхверка Ст 1	6			6		шт
Ст 2		Стойка факхверка Ст 2		6	6	12		шт
Ст 3		Стойка факхверка Ст 3	4			4		шт
Ст 4		Стойка факхверка Ст 4	5			5		шт
Ст 5		Стойка факхверка Ст 5	1			1		шт
Ст 6		Стойка факхверка Ст 6		7	5	12		шт
Ст 7		Стойка факхверка Ст 7		2		2		шт
Ст 8		Стойка факхверка Ст 8		2	5	7		шт
Ст 9		Стойка факхверка Ст 9	4,4			4,4		шт
Ст 10		Стойка факхверка Ст 10		4,4	4,8	9,2		шт
Ст 11		Стойка факхверка Ст 11		6	4	10		шт
Ст 11*		Стойка факхверка Ст 11*	2	2		4		шт
Ст 12		Стойка факхверка Ст 12	10			10		шт
Ст 13		Стойка факхверка Ст 13	19			19		шт
Ст 14		Стойка факхверка Ст 14		8	12	20		шт
Ст 15		Стойка факхверка Ст 15		19	23	4,2		шт
		Металлические перемычки						шт
Пм 1		Металлическая перемычка Пм 1	3	2	4	9		шт
Пм 2		Металлическая перемычка Пм 2	9	8	11	28		шт
Пм 3		Металлическая перемычка Пм 3	2	3	2	7		шт
Пм 4		Металлическая перемычка Пм 4	1	1	1	3		шт

							KЖ
Изм.	Кол-во	Листы	Модок	Подпись	Дата		
Директор	Б. Мадонин						
Гл. инж.	Х. Чориев						
Инженер							
Инсон уштинтой хизматлар маркази						Смайля	Лист
Монтажный план стен 2-го этажа M1:100. Спецификация к схеме расположения 1-го.-3-го этажей.						РП	18
						000	Листов
"JINLU TADPOLOT LOYUN"							62