
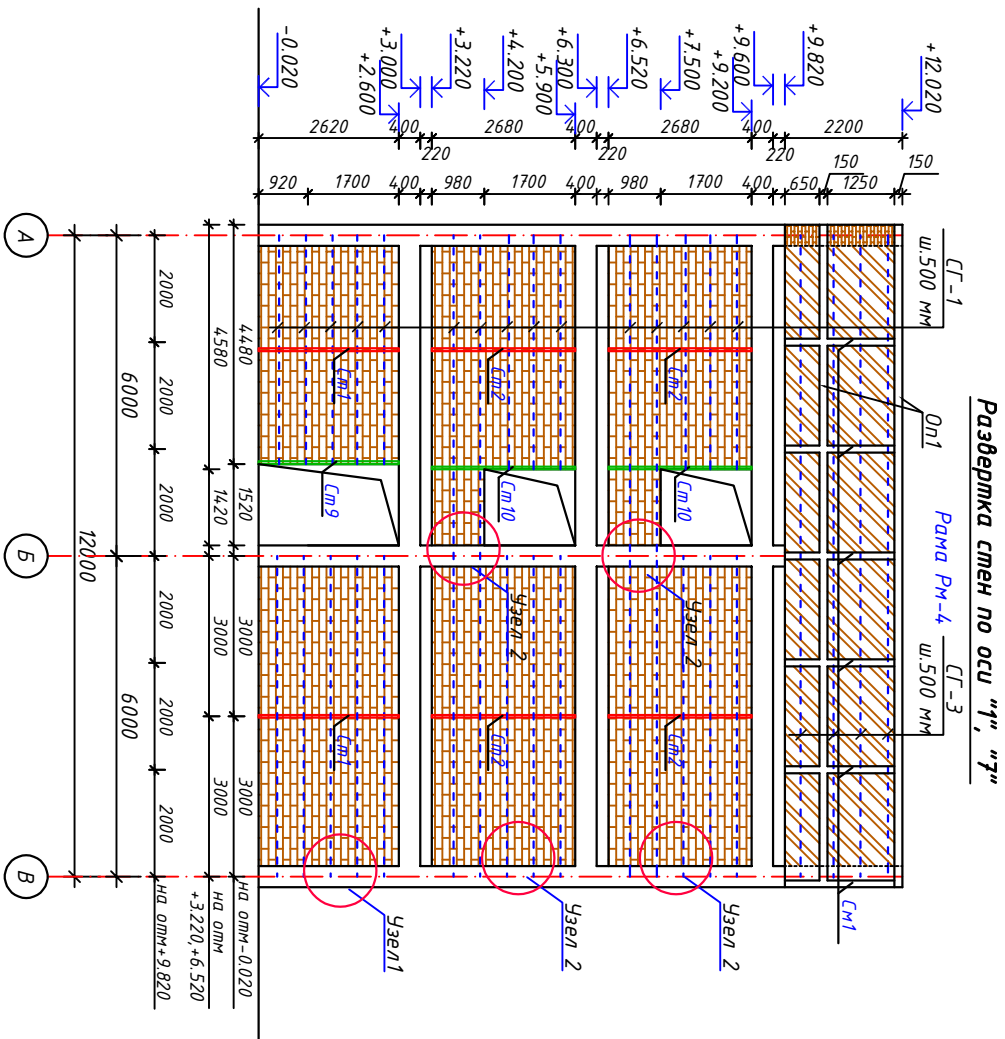


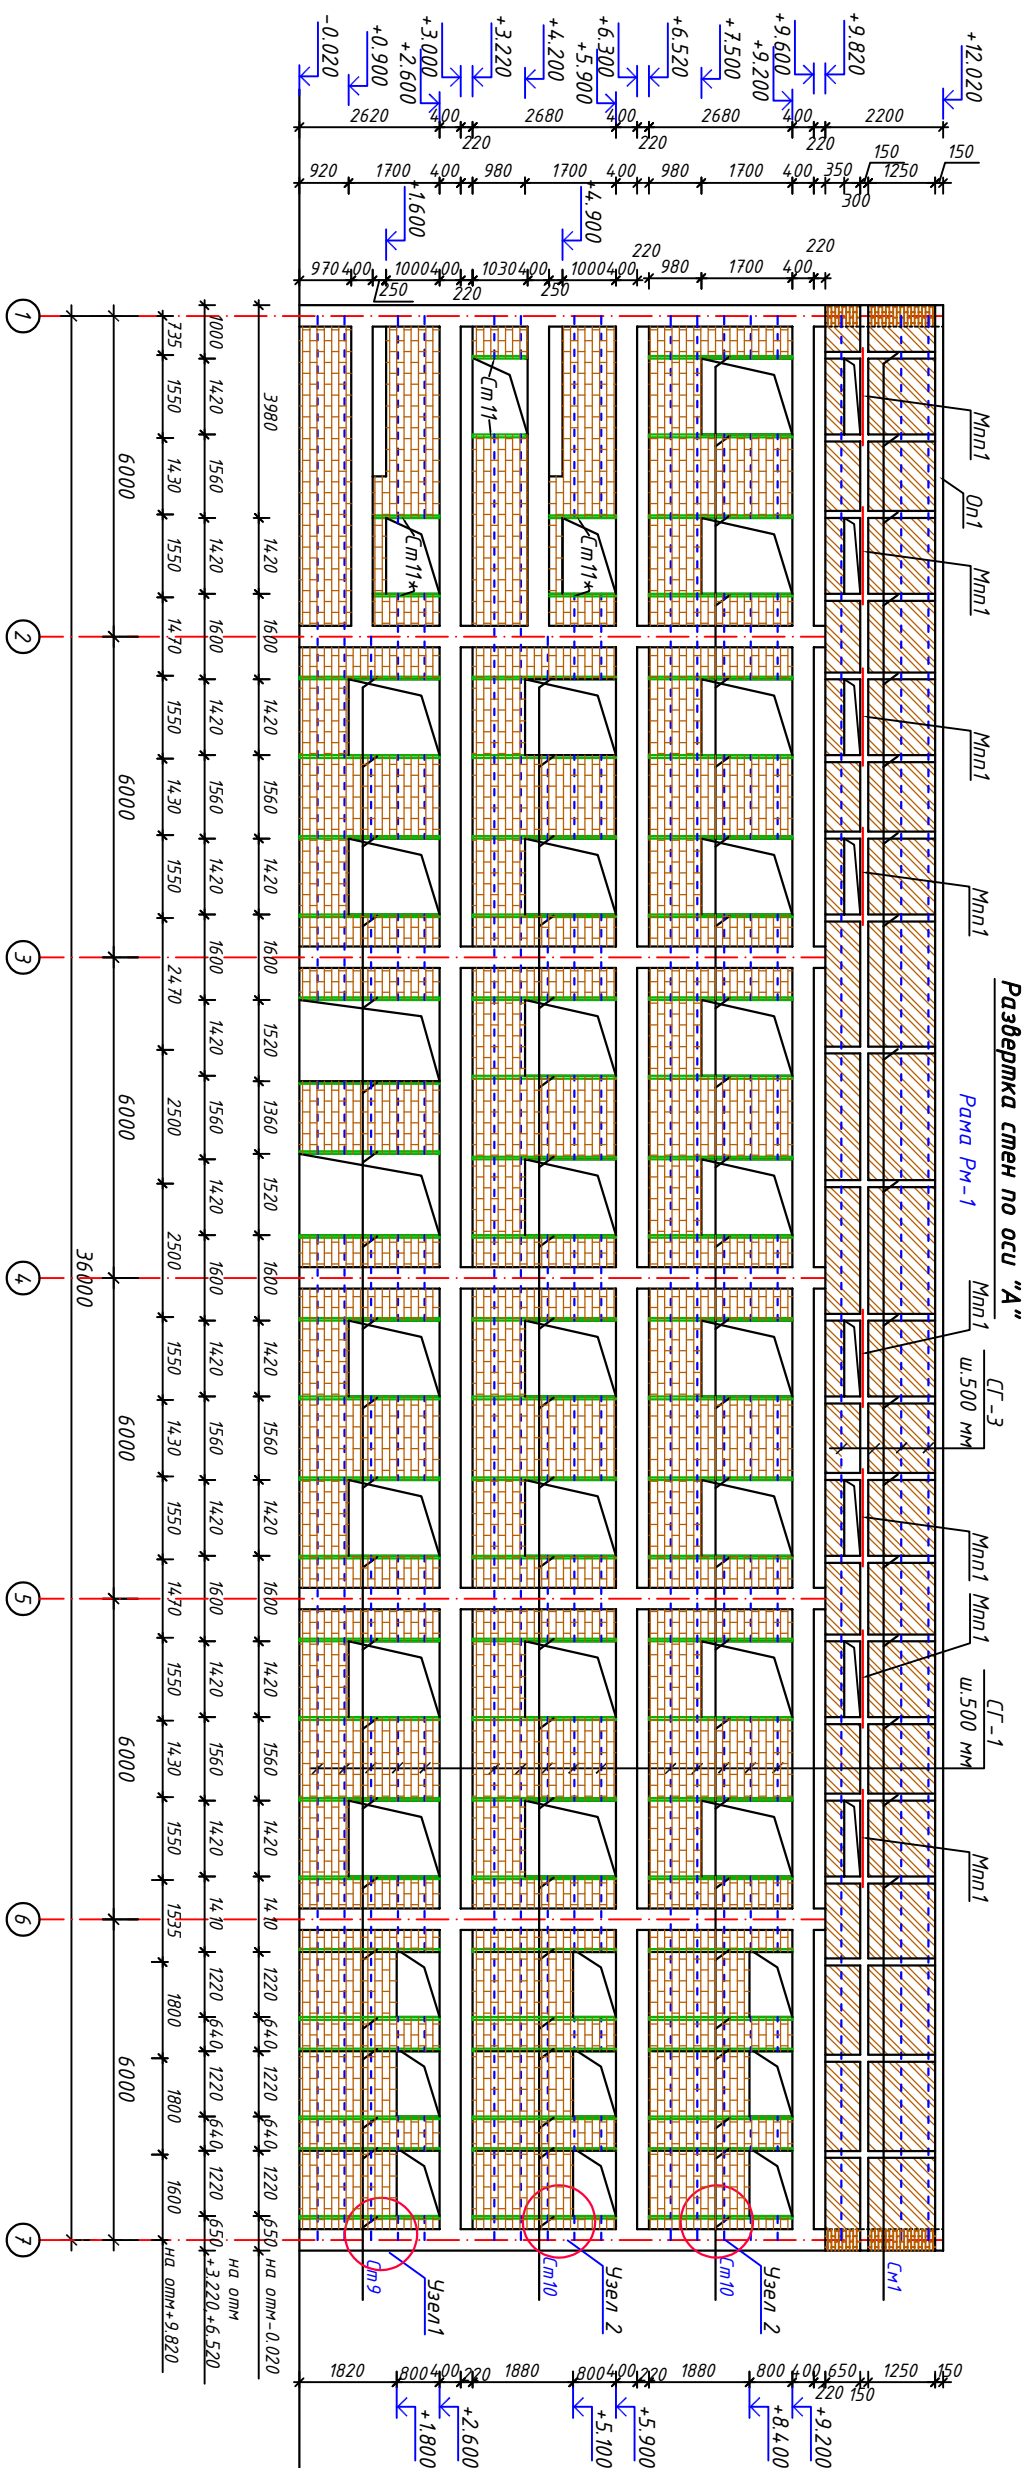

1. Здание с самонесущими стенами из кирпича М75 на цементно-песчаном растворе М50.
2. Кладка второй категории.. толщиной 230 мм – категория кладки II. Временное сопротивление осевому растяжению по неперевязанным швам (нормальное сечение) $1,8 \text{ кг/см}^2, R \approx 12 \text{ кг/см}^2$
3. Проектом предусматривается усиление стен из кирпича М75 устройством факержорных стоек из уголка а также горизонтальным армированием кладки.
4. Армированные стены из кирпича М75 выполнять на всю длину стен в горизонтальных швах кладки арматурой сеткой СТ-1 через 500 мм по высоте кладки.
5. При возведении кладки в местах проемов заложить армированные деревянные продки не менее двух штук по высоте проема с каждой стороны, для крепления оконных и дверных блоков.
6. Между поверхностями самонесущих стен и несущими элементами каркаса (балки и колонны) должен предусматриваться зазор не менее 30мм. Зазор заполняется эластичным материалом (п.п. мин.ваты) и оштукатуривается
7. Снятые опалудки производить после достижения демомом 70% проектной прочности.
8. Отверстия размером менее 150 мм см. разделять ОВ, ВК.
9. Все швы кладки заполнять раствором полностью с подрезкой его на наружных сторонах кладки; простенки шириной в 2,5 кирпича и менее выкладывать из целого кирпича за исключением случаев, когда неполномерный кирпич нужен для перевязки швов кладки. п. 6.7 КМЖ 2.01.03-96 "Строительство в сейсмических районах"
10. Кирпич и камни керамические из лесовых сузленжков с водопоглощением 15 % и более в сухую погоду с устойчивой температурой более 25°С следует перед укладкой погружать в воду не менее, чем на 1 мин. При этом кладку стен следует поливать водой в течение трех суток. п. 6.8 КМЖ 2.01.03-96 "Строительство в сейсмических районах".

[illegible]