

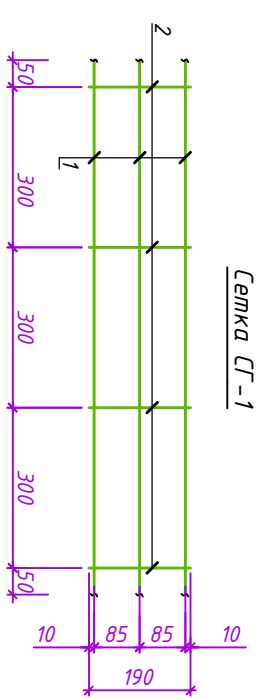


Развертка стел по осу "В"

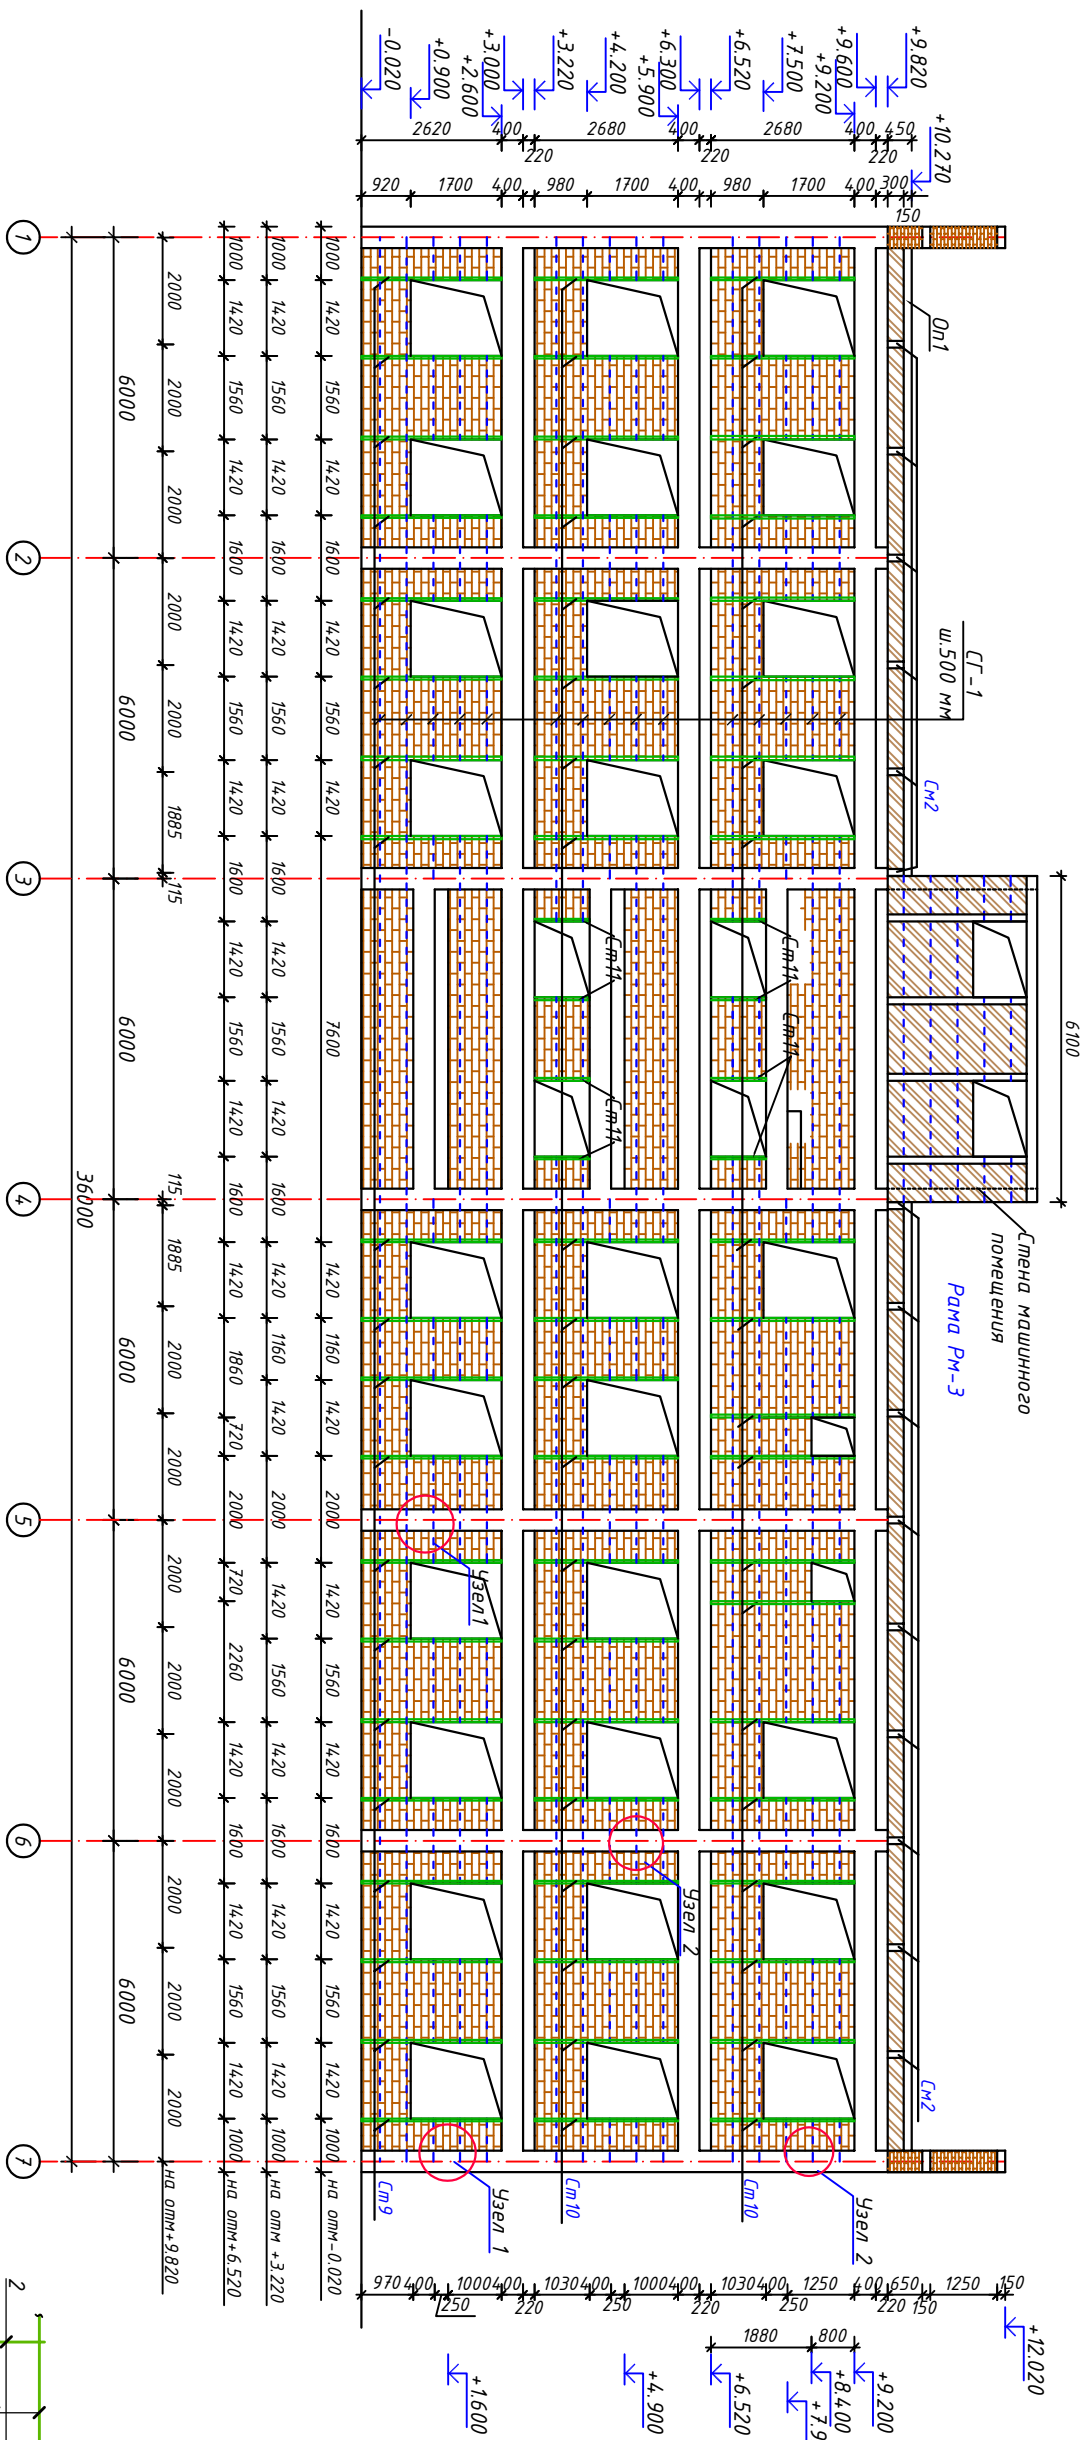

Развертка стел по осу "3", "4":

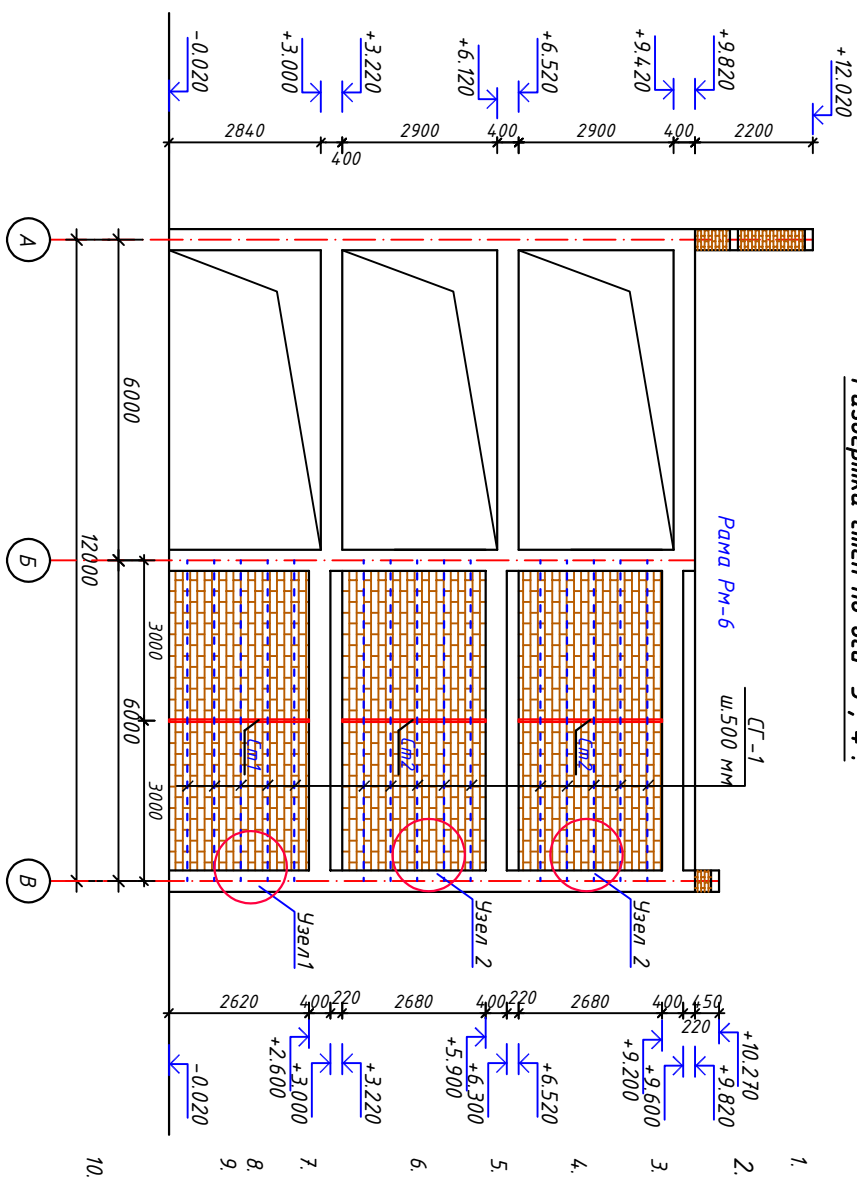

1. Задание: самонесущими стенами из кирпича М75 на цементно-песчаном растворе М50.
2. Кладка второго категории. толщиной 250 мм – категория кладки II. Временное сопротивление осевой растяжению по неразрезанному шву (нормальное сечение) $1,8 \text{ кг/см}^2 \cdot \text{R}_2 = 12 \text{ кг/см}^2$.
3. Проектом предусматривается усиление стен из кирпича М75 использованием факверковых стоек из уголка а также горизонтальным армированием кладки.
4. Армированные стены из кирпича М75 выполнять на всю длину стен в горизонтальных швах кладки арматурной сеткой СГ-1 через 500 мм по высоте кладки.
5. При возведении кладки в местах проемов заложить армированные деревянные проемы не менее двух штук по высоте проема с каждой стороны, для крепления оконных и дверных блоков.
6. Между поверхностями самонесущих стен и несущими элементами каркаса (балки и колонны) должен предусматриваться зазор не менее 30мм. Зазор заполняется эластичным материалом (п.м. мин.ваты) и оштукатуривается
7. Снятие опалубки производить после достижения бетоном 70% проектной прочности.
8. Отверстия размером менее 150 мм см. разделы ОБ, ВК.
9. Все швы кладки заполнять раствором полностью с подрезкой его на наружных споронах кладки; проселки шириной в 2,5 кирпича и менее выкладывать из целого кирпича за исключением случаев, когда неполномерный кирпич нужен для перевязки швов кладки. п. 6.7 КМЖ 2.01.03-96 "Строительство в сейсмических районах"
10. Кирпич и камни керамические из легесовых сузглинков с водопоглощением 15 % и более в сухую погоду с устойчивой температурой более 25°С следует перед укладкой погружать в воду не менее, чем на 1 мин. При этом кирпичи стен следует поливать водой в течение трех суток. п. 6.8 КМЖ 2.01.03-96 "Строительство в сейсмических районах".

Марка ноз.	Обозначение	Наименование	Кол-во	Масса кг	Примеч.
		<u>Сетка ГГ-1 стемы</u>	1289,0 п.м		Расход дан на 1 п. м
1	ГОСТ Э1938-2012	φ4 АБК L=1000 мм	3		3,0 п.м
2		φ4 АБК L=190 мм	4		0,76 п.м.
	Материал	Кладка наружных стен из кирпича М75 толщ. 250 мм			132,40 м³
	Материал	Кладка внутренних стен из кирпича М75 толщ. 250 мм			22,40 м³

[illegible]