




Монолитный участок Му.1

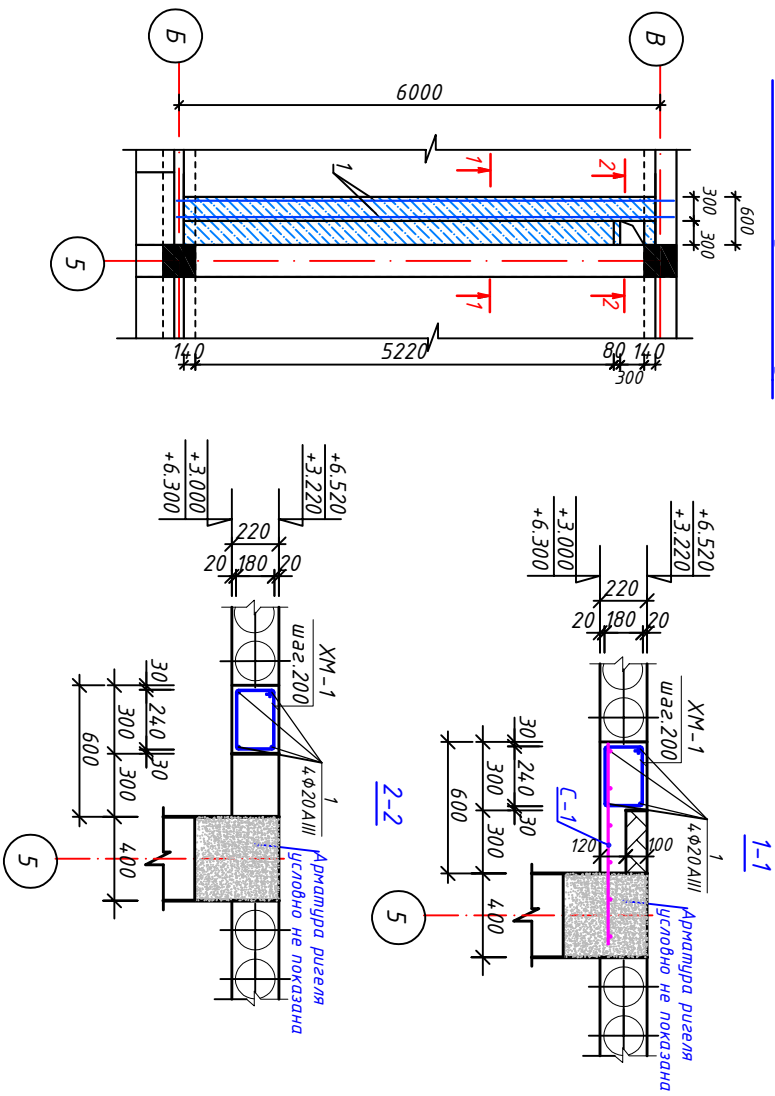


Монолитный участок Му.2

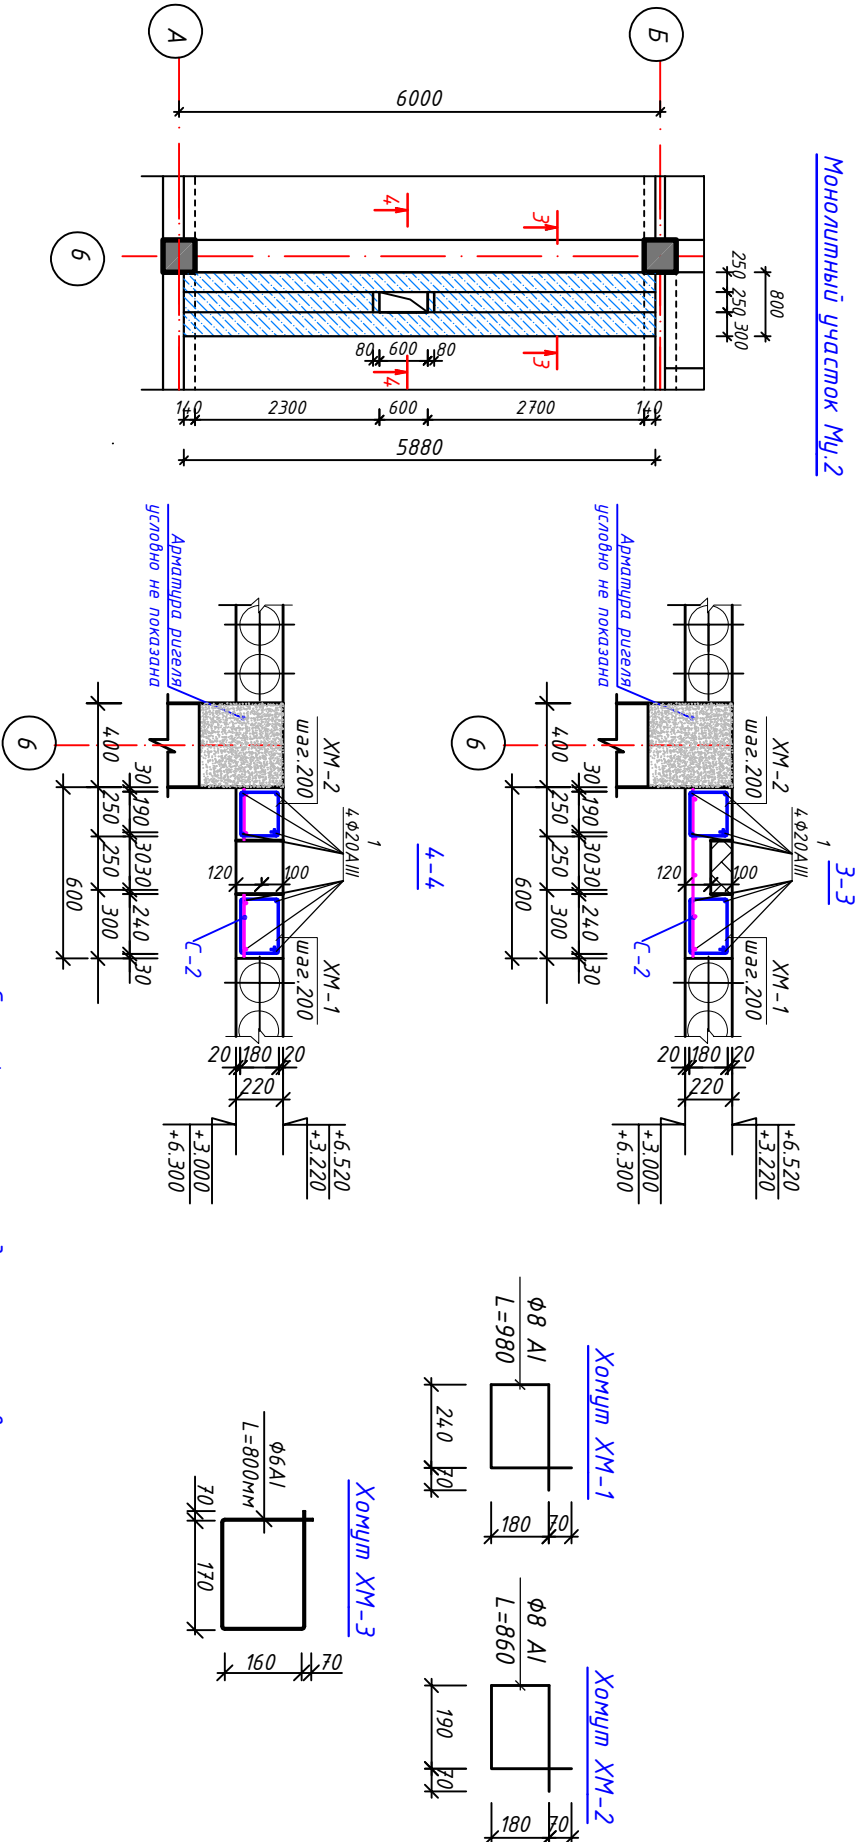

Монолитный участок Му.4

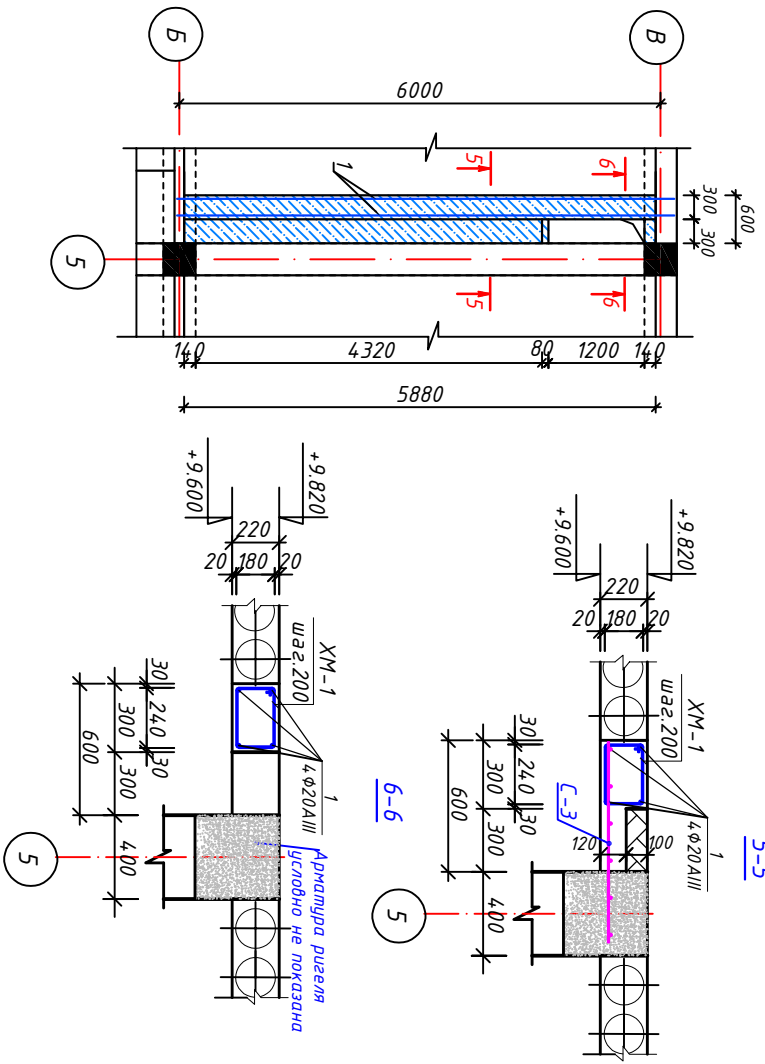

Монолитный участок Му.3

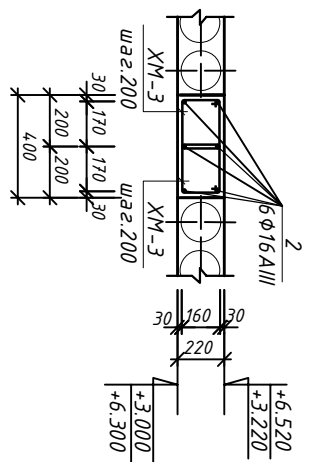

Спецификация расхода материалов на монолитные участки.

Марка поз.	Обозначение	Наименование	кол. шт	Масса кг.	Всего.
Му.1		Монолитный участок Му.1	2		
1		φ20 AIII L=6200 мм	4	15.30	расход дан на 1 шт
XM-1		ГОСТ 5781-82* φ8 A I L=980 мм	31	0.39	12.10 кг.
C-1		Сетка C-1 φ8AIII-150мм Sобщ=5.2 м²	1	5.53	28.80 кг.
	Материал	Бетон кл. В15			0.60 м³
		Керамзит			0.17 м³
Му.2		Монолитный участок Му.2	3		
1		φ20 AIII L=6200 мм	8	15.30	расход дан на 1 шт
XM-1		φ8 A I L=980 мм	31	0.39	12.10 кг.
XM-2		ГОСТ 5781-82* φ8 A I L=880 мм	31	0.35	10.90 кг.
C-2		Сетка C-2 φ8AIII-150мм Sобщ=4.60 м²	1	5.53	25.44 кг.
	Материал	Бетон кл. В15			0.90 м³
		Керамзит			0.13 м³
Му.3		Монолитный участок Му.3	2		
2		φ16 AIII L=6200 мм	6	9.80	расход дан на 1 шт
XM-3		φ6 A I L=800 мм	62	0.18	58.80 кг.
	Материал	Бетон кл. В15			11.20 кг.
		Керамзит			0.53 м³
Му.4		Монолитный участок Му.4	1		
1		φ20 AIII L=6200 мм	4	15.30	расход дан на 1 шт
XM-1		φ8 A I L=980 мм	31	0.39	12.10 кг.
C-3		Сетка C-3 φ8AIII-150мм Sобщ=5.0 м²	1	5.53	27.70 кг.
	Материал	Бетон кл. В15			0.56 м³
		Керамзит			0.14 м³

											КЖ		
Изм.	Колыч	Лист	№200к	Подпись	Дата	Сурхондарё вилояти ёнон тумани "чурил манзил" ифтида "инсон" иштиний хизматлар марказидаги маъмурий ва ёрдамчи бинони реконструкция қилиш ва ўз ҳудудидан қўйишча бино қуриш							
Директор	Б.Мадончинов					Инсон иштиний хизматлар маркази					Санада	Лист	Листовд
Глав.инж	Х.Чориев										РП	28	62
Исполн.													
						Монолитные участки Му.1-Му.4. Спецификация расхода материалов					000		
											"ULMU TADDIQOT LOYIHA"		