

Разрез 1-1 М1:100

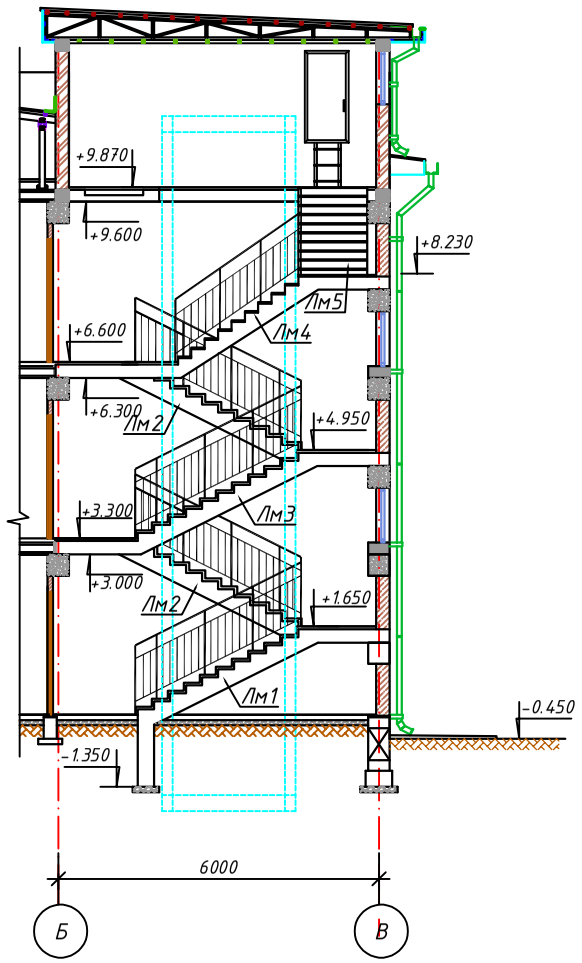

Планы расположения монолитных ж/бетонных лестничных маршей на отм. ±0.000, +1.650, +3.300, +4.950, +6.600, +7.250, +8230, +9.870

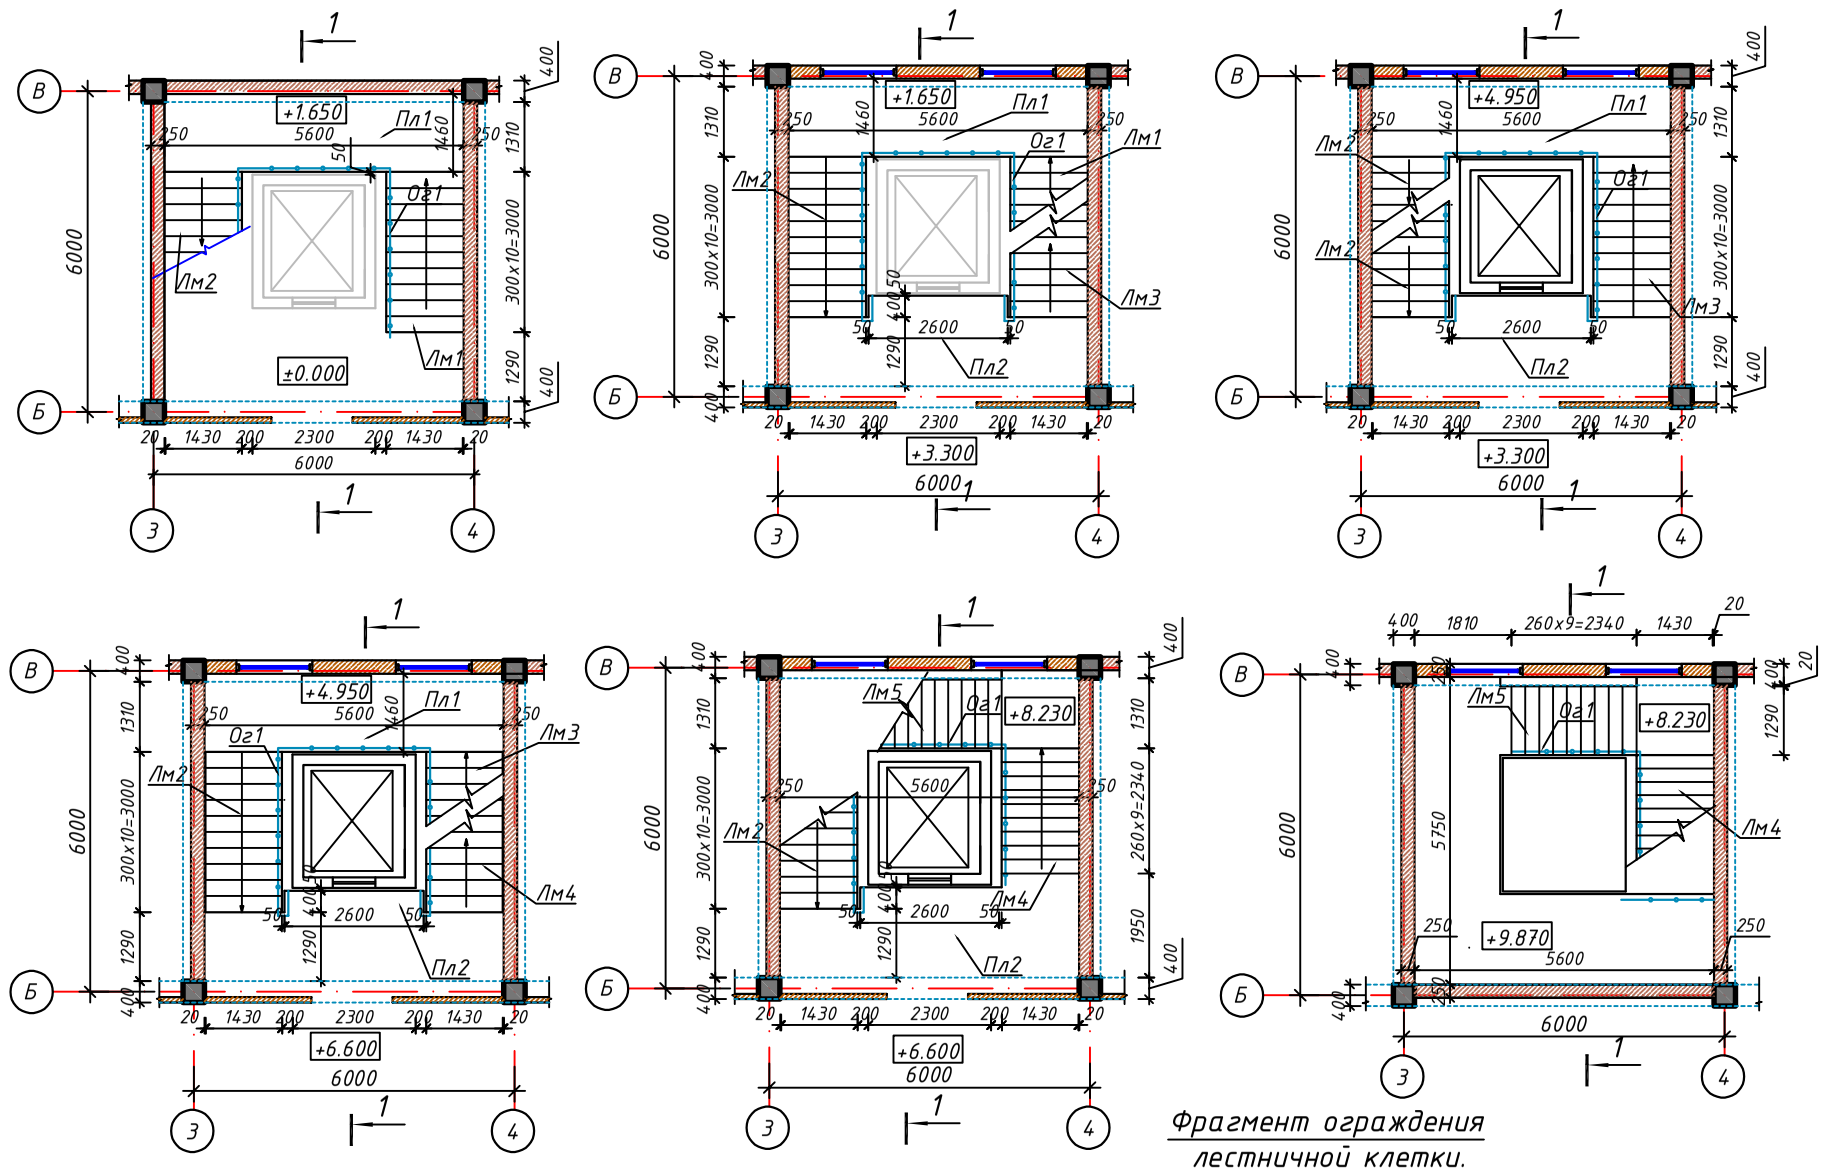


Спецификация расхода материалов ограждения на лестничные клетки


Марка поз.	Обозначение	Наименование	Кол-во	Масса ед.кг.	Примеч.
ОГ-1		Ограждение лестницы ОГ-1			
1	ГОСТ 3262-75	Труба ст.Ф40х3.5 L=25.40 п.м.	-	3.84	97.53 кг.
2		Труба ст.Ф40х3.5 L=1300 мм	31	5.0	155.0 кг.
3	ГОСТ 8639-82	Профиль □20х20х1.7 L=800 мм	140	0.752	105.28 кг.
4		Профиль □20х20х1.7 L=25.40 п.м	2	24.0	48.0 кг.
5	ГОСТ 3262-75	Гильза ст.Ф50х3.5 L=100 мм	31	0.49	15.20 кг.
		отвод из трубы ст. Ф40х3.5	12		
		Грунтовка и масляная окраска ограждения			18.0 м²
		Настенный поручень из хромированных труб			
1	ГОСТ 3262-75	труба Ф40х3.5 мм L=30.50 п.м	-	3.84	117.12 кг.
		кронштейны для крепления	60		шт.

- Данный лист читать с листом КЖ -
- Сварку выполнять электродами типа Э42А по ГОСТ 9467-75*, высота шва не менее толщины свариваемых элементов.

Настенные поручень Пр1

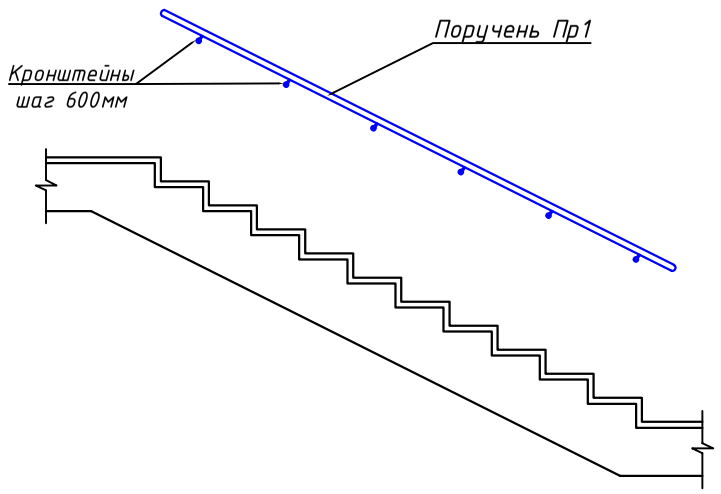

Фрагмент ограждения лестничной клетки.

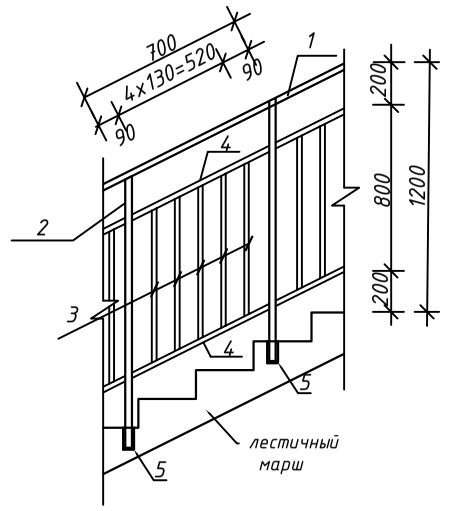

КЖ

Сурхондарё вилояти денов тумани "нурли манзил" мфйда "инсон"ижтимоий хизматлар марказидаги маьмурий ва ёрдамчи бинони реконструкция қилиш ва ўз ҳудудидан қўшимча бино қуриш

Изм.	Кол.уч.	Лист	№док.	Подпись	Дата
Директор		Б.Мадаминов			
Гл.инж		Х.Чориев			
Исполн.					

Инсон ижтимоий хизматлар маркази

Стадия	Лист	Листов
РП	30	62

План расположения лестничных клеток с отм. ±0.000 до отм. +9.870 Разрез 1-1; Фрагмент ограждения лестничной клетки Ог1; Настенные перилла Пр1; Спецификация расхода материалов.

ООО "ILMIY TADQIQOT LOYIHA"